
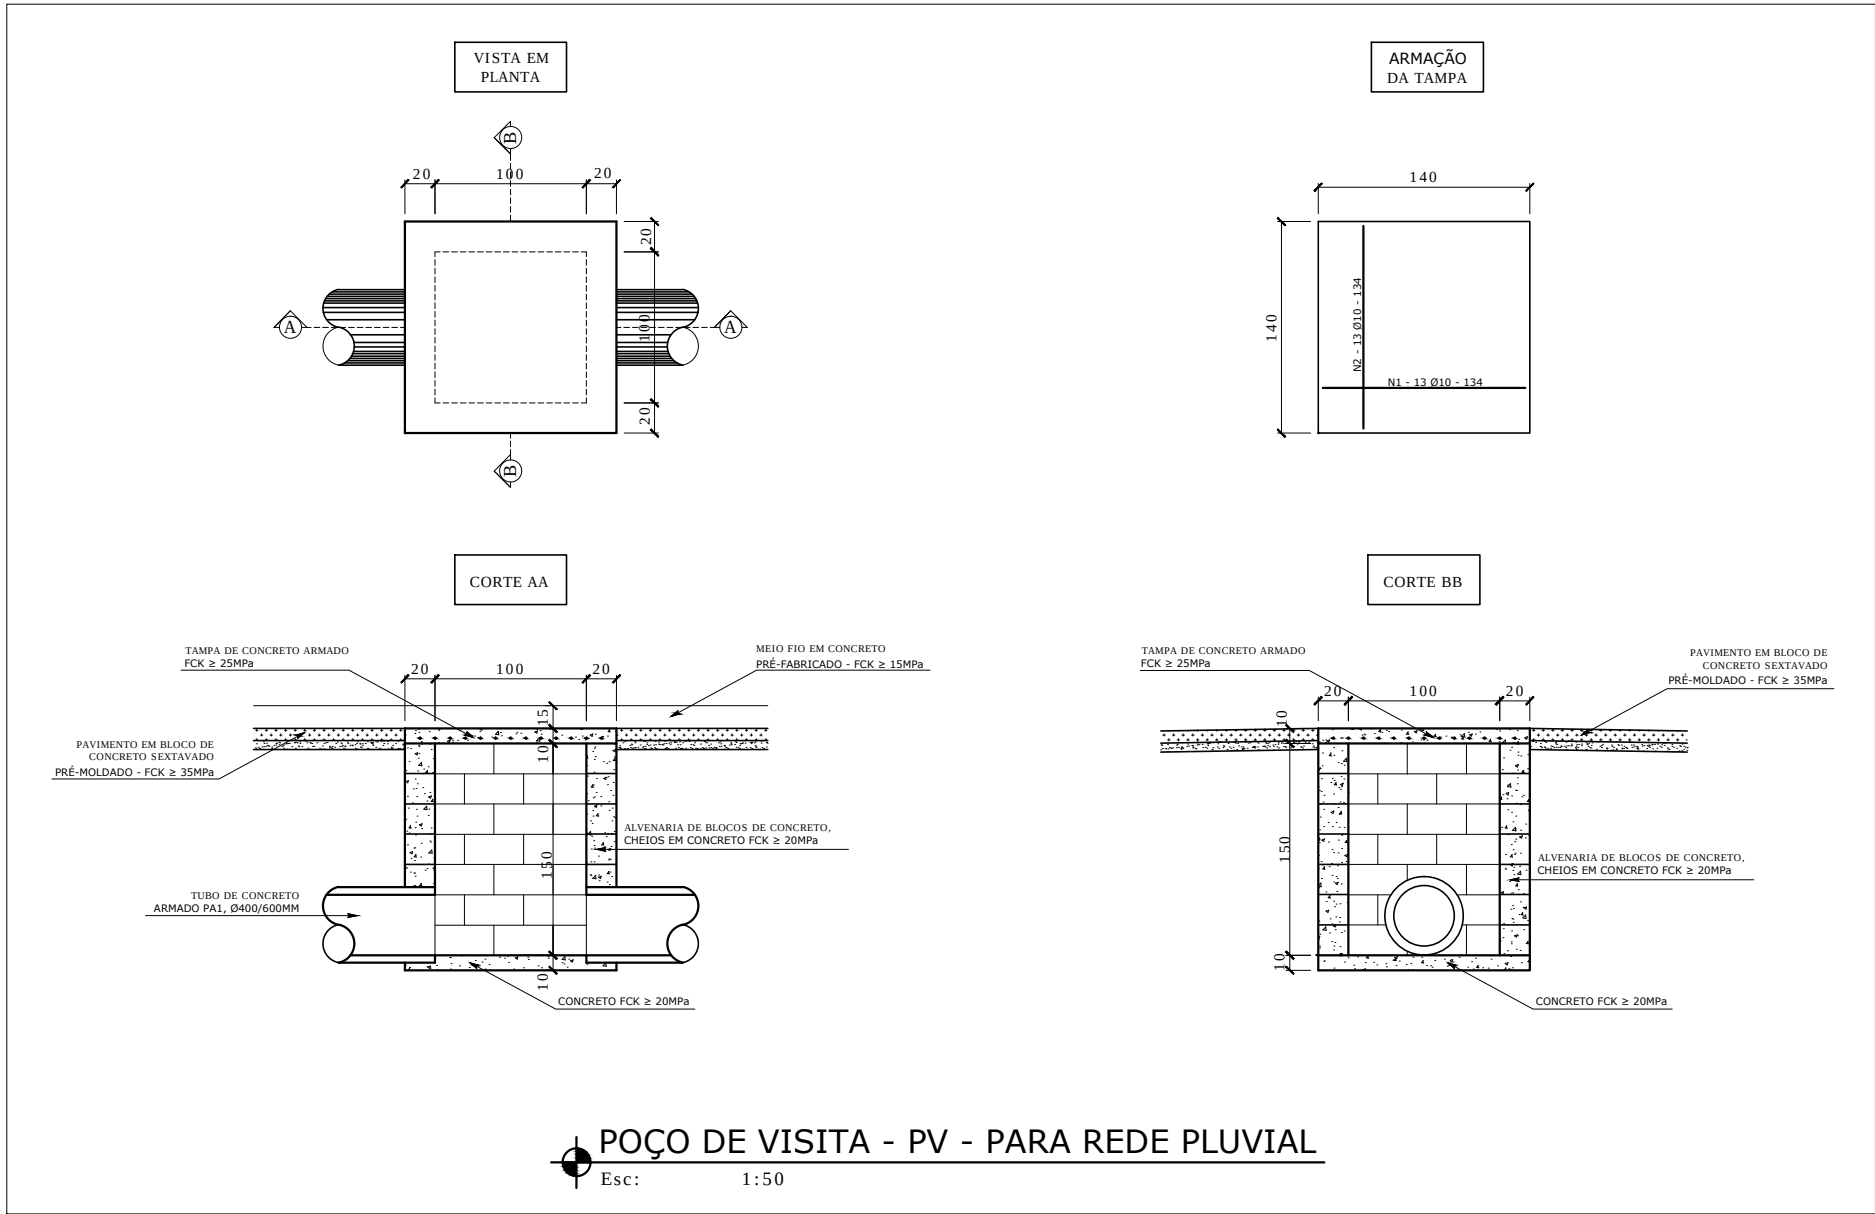
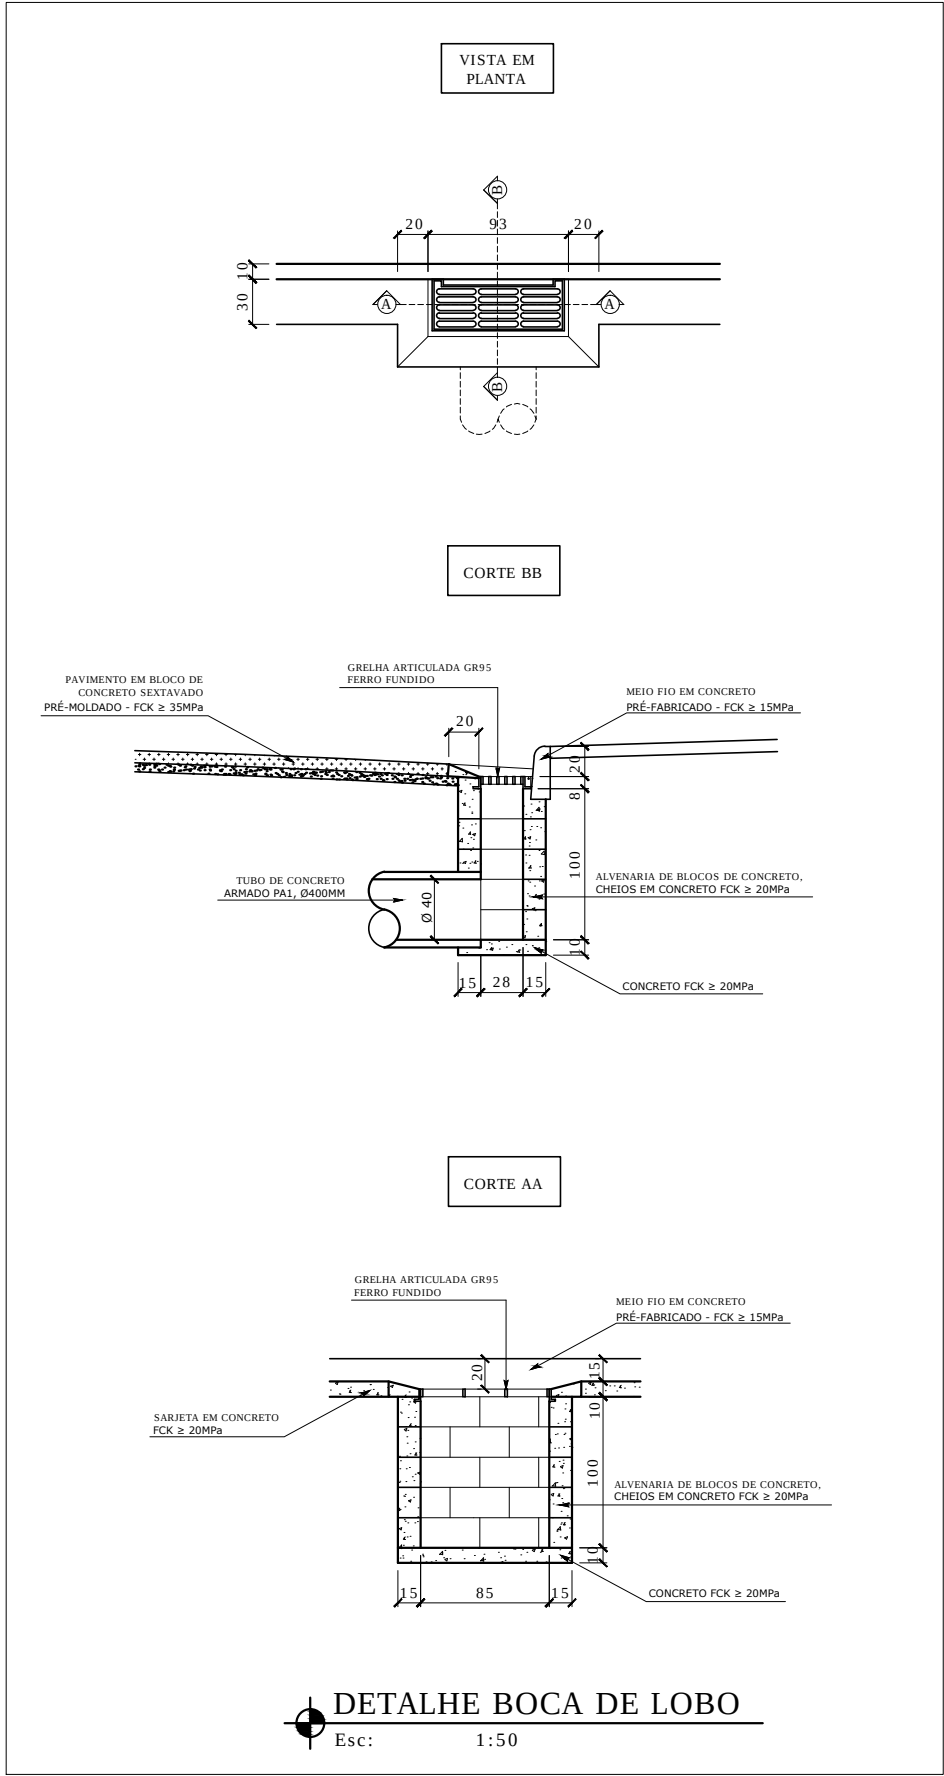
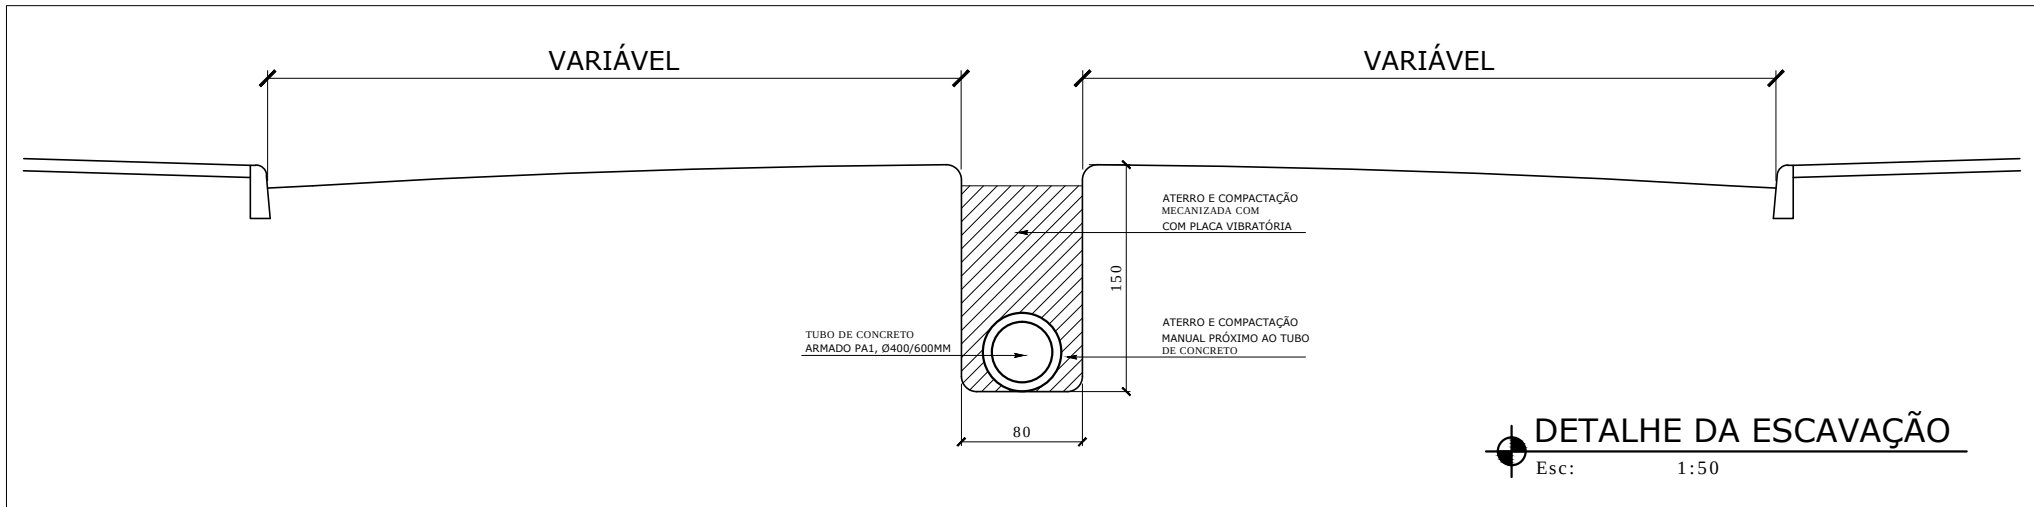


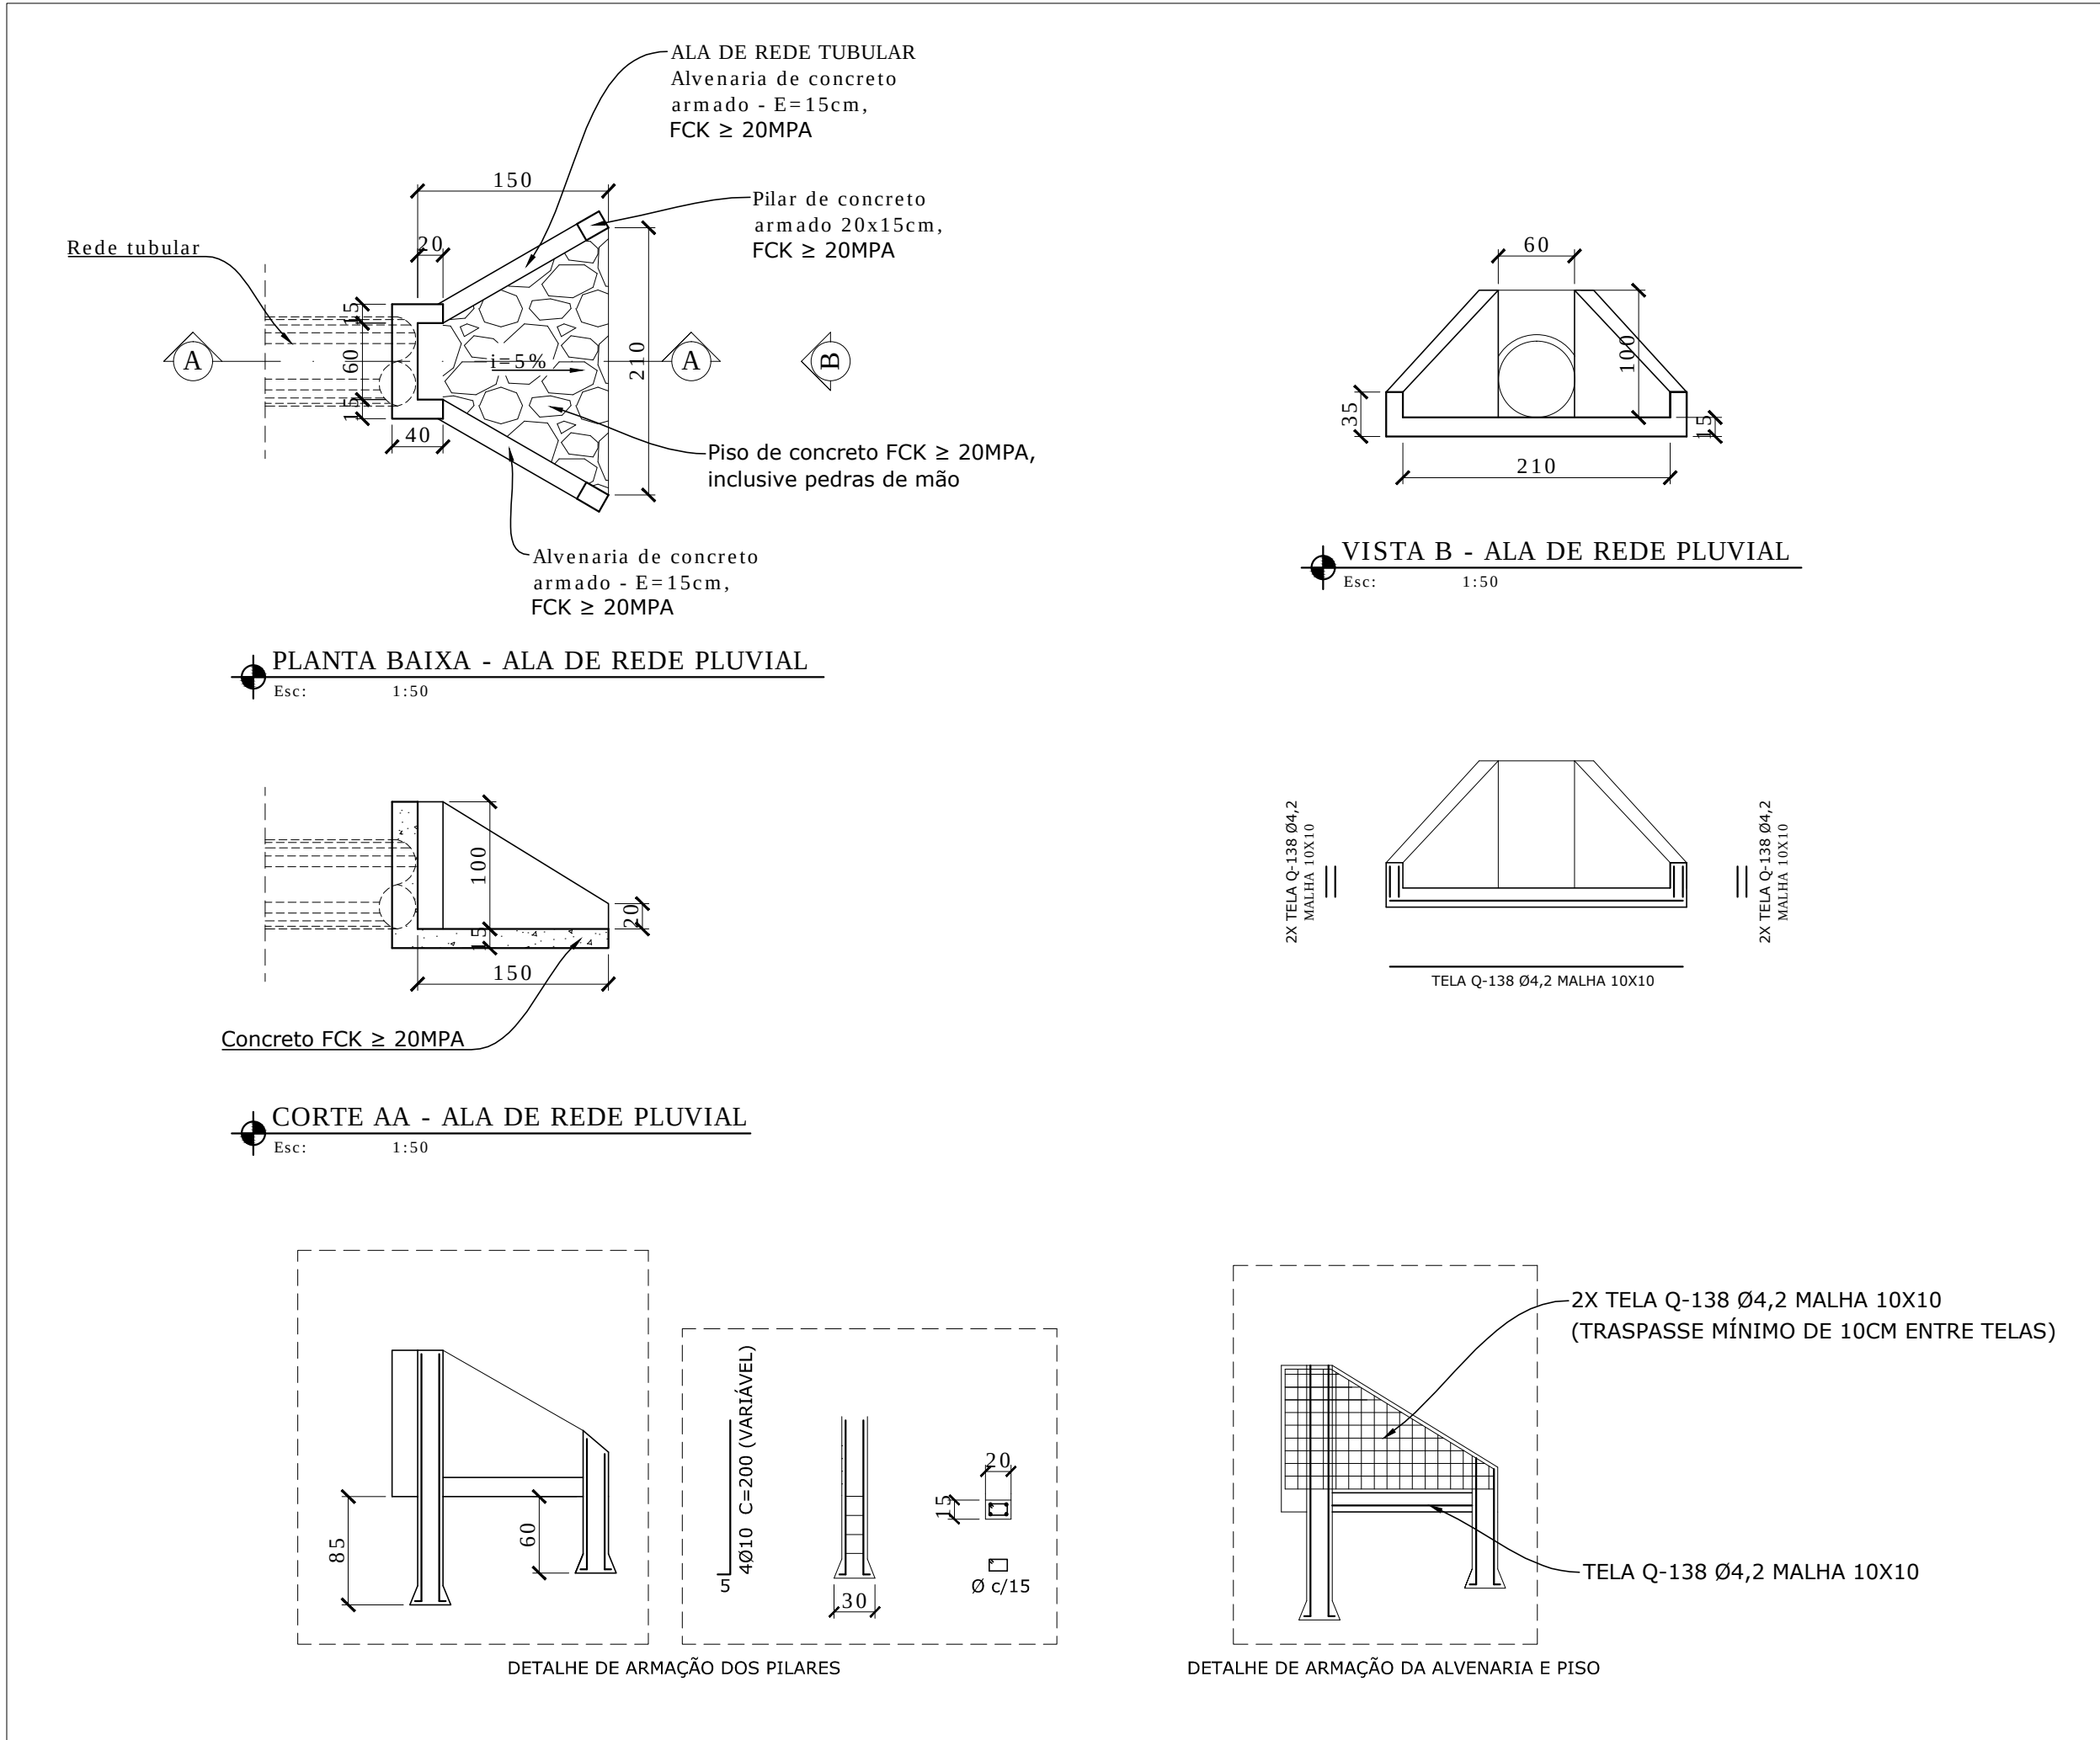

NOTAS																										
RUAS	ÁREA DE PAVIMENTO			MEIO FIO (m)	SARJETA 0,30 (m)																					
	COMPRIMENTO	LARGURA MEDIA	ÁREA (m²)																							
ESTRADA DE ACESSO	476,43	4,42	2.105,90	961,75	954,25																					
<table><tr><th>DESCRIÇÃO</th><th>UNID.</th><th>QUANTIDADE</th></tr><tr><td>REDE Ø 600mm</td><td>m</td><td>36,29</td></tr><tr><td>REDE Ø 400mm</td><td>m</td><td>161,30</td></tr><tr><td>PV</td><td>un</td><td>03</td></tr><tr><td>BOCA DE LOBO</td><td>un</td><td>10</td></tr><tr><td>ALA DE REDE</td><td>un</td><td>03</td></tr><tr><td>RAMAL Ø 400mm</td><td>m</td><td>23,33</td></tr></table>						DESCRIÇÃO	UNID.	QUANTIDADE	REDE Ø 600mm	m	36,29	REDE Ø 400mm	m	161,30	PV	un	03	BOCA DE LOBO	un	10	ALA DE REDE	un	03	RAMAL Ø 400mm	m	23,33
DESCRIÇÃO	UNID.	QUANTIDADE																								
REDE Ø 600mm	m	36,29																								
REDE Ø 400mm	m	161,30																								
PV	un	03																								
BOCA DE LOBO	un	10																								
ALA DE REDE	un	03																								
RAMAL Ø 400mm	m	23,33																								
 PREFEITURA MUNICIPAL DE NOVA ERA Secretaria de Obras e Serviços Urbanos  RESPONSÁVEIS TÉCNICOS: LUÍS AUGUSTO CLARK LOPES ENG. CIVIL - CREA/MG 212.585/D GABRIEL CALDEIRA GOMES ENG. CIVIL - CREA/MG 212.585/LP ENDEREÇO: ACESSO À COMUNIDADE DE BOM SOSSEGO CONTEÚDO: PROJETO BÁSICO/EXECUTIVO DRENAGEM PLUVIAL DETALHE: DISPOSITIVOS DE DRENAGEM PLUVIAL <table><tr><td>ÁREA LEVANTADA: - m²</td><td>ÁREA CONSTRUÍDA: - m²</td><td>FORMATO: A1</td><td>ESCALA: INDICADA</td></tr><tr><td colspan="2">DESENHO: GABRIEL CALDEIRA GOMES Diretor do Departamento de Fiscalização de Projetos e Obras</td><td>REVISÃO: REV.00</td><td>DATA: 18/09/2019</td></tr><tr><td colspan="2"></td><td>ARQUIVO:</td><td>FOLHA: 01/01</td></tr></table>						ÁREA LEVANTADA: - m²	ÁREA CONSTRUÍDA: - m²	FORMATO: A1	ESCALA: INDICADA	DESENHO: GABRIEL CALDEIRA GOMES Diretor do Departamento de Fiscalização de Projetos e Obras		REVISÃO: REV.00	DATA: 18/09/2019			ARQUIVO:	FOLHA: 01/01									
ÁREA LEVANTADA: - m²	ÁREA CONSTRUÍDA: - m²	FORMATO: A1	ESCALA: INDICADA																							
DESENHO: GABRIEL CALDEIRA GOMES Diretor do Departamento de Fiscalização de Projetos e Obras		REVISÃO: REV.00	DATA: 18/09/2019																							
		ARQUIVO:	FOLHA: 01/01																							