



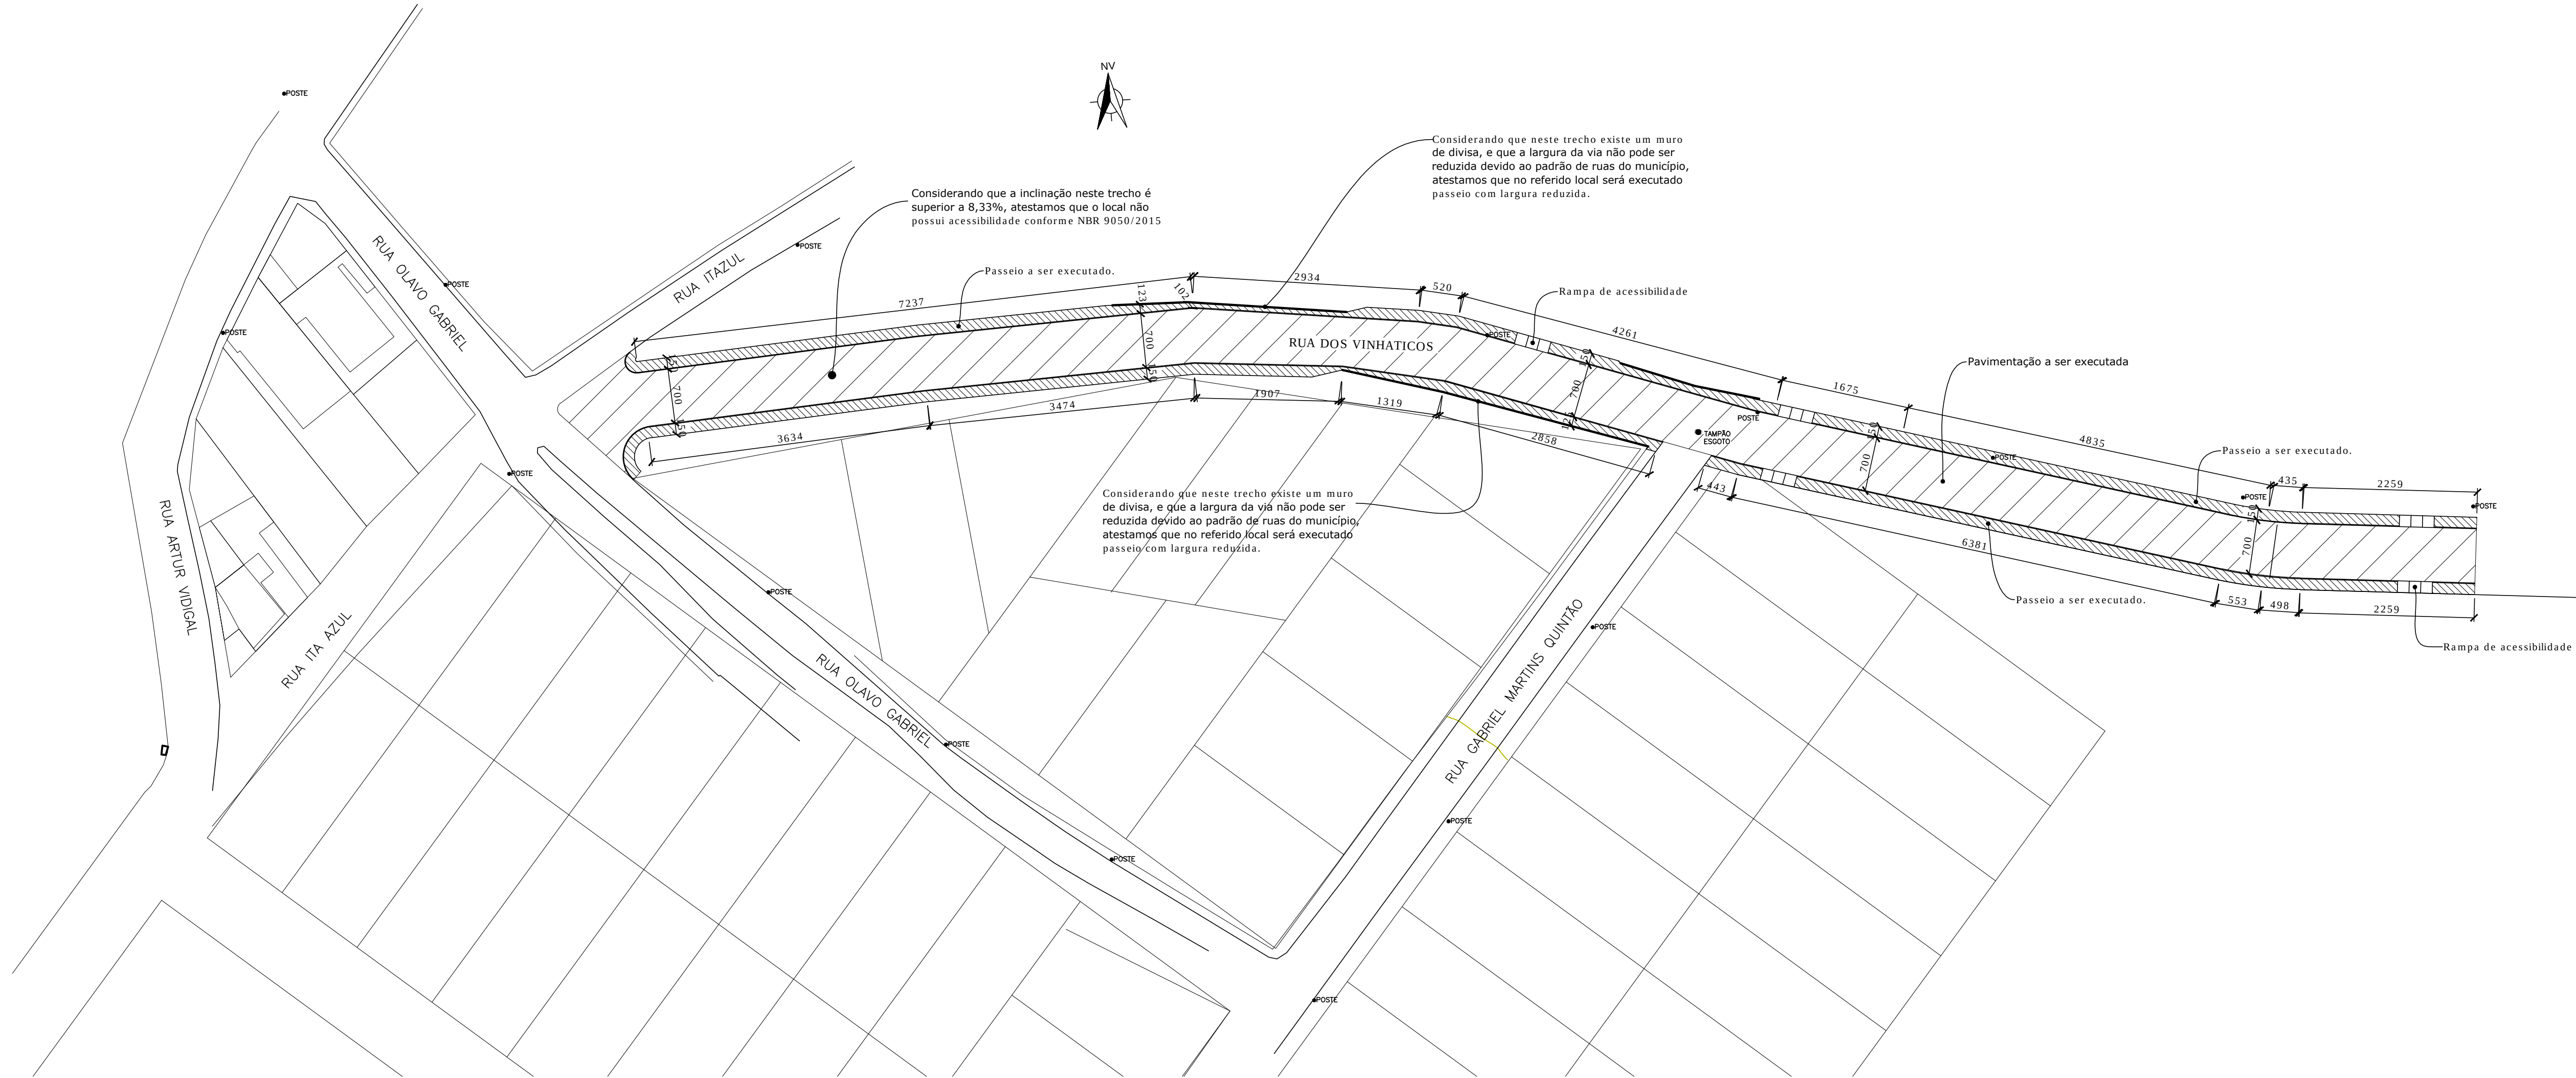


PLANTA BAIXA - PAVIMENTAÇÃO

Esc: 1:500

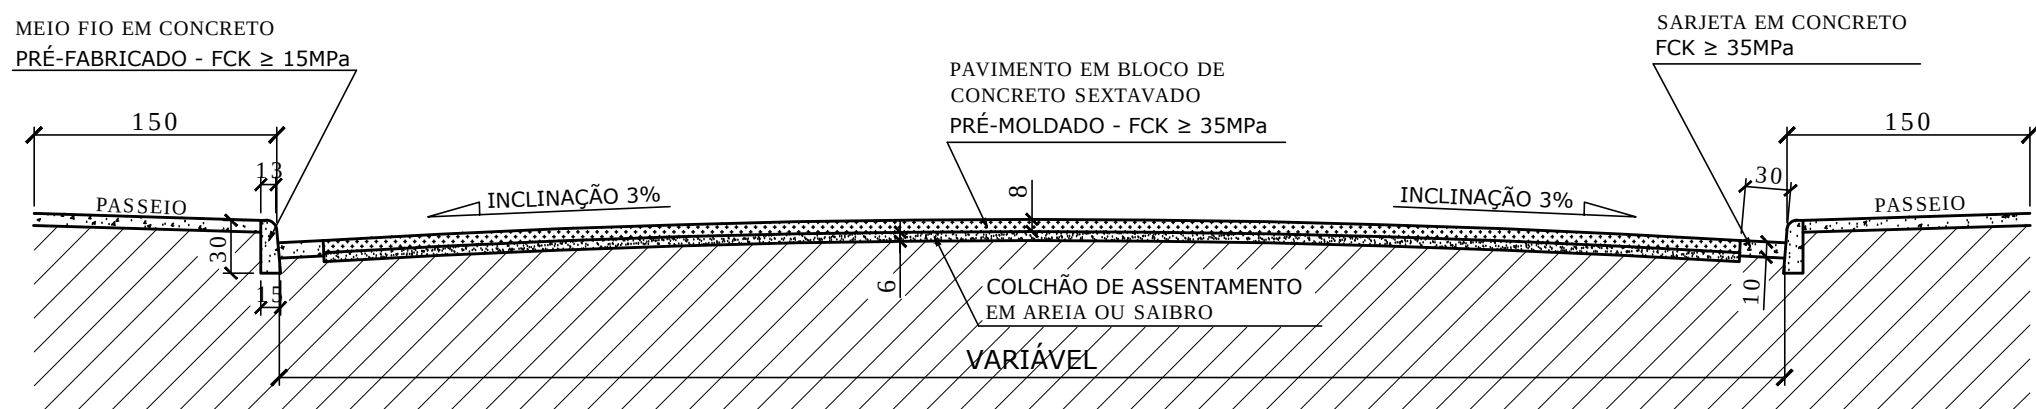


SEÇÃO TRANSVERSAL TIPO DA RUA

Esc: 1:50

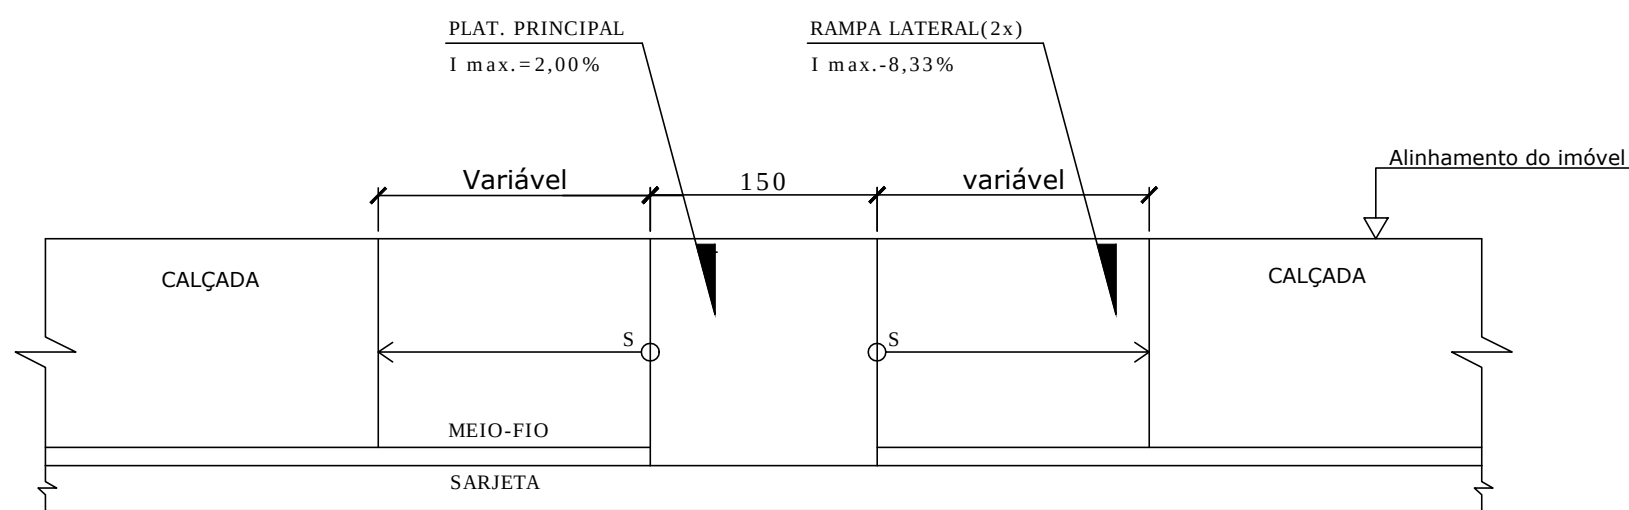

PLANTA BAIXA - RAMPA ACESSIBILIDADE

Esc: 1:50

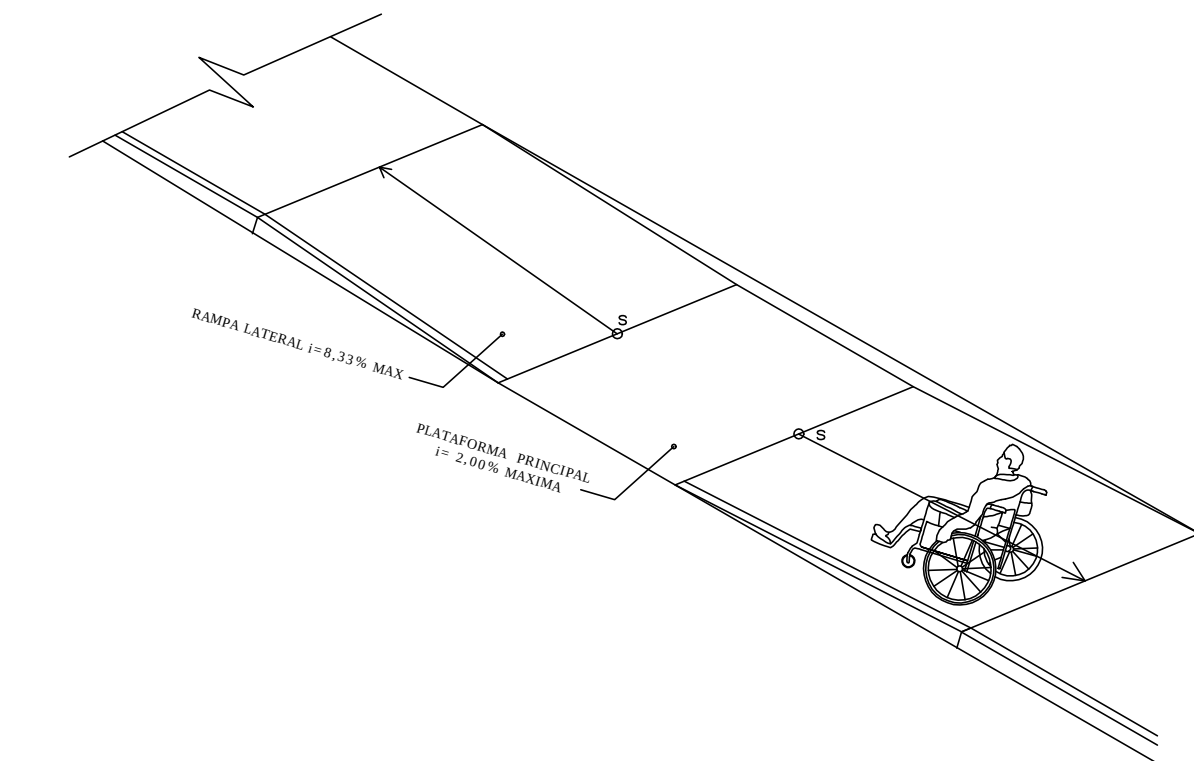

ISOMÉTRICO - RAMPA ACESSIBILIDADE

SEM ESCALA

NOTAS						
LOGRADOURO	ÁREA DE PAVIMENTO			MEIO FIO (m)	SARJETADA 0,30 (m)	PASSEIO (m²)
	COMPRIMENTO	LARGURA MÉDIA	ÁREA (m²)			
RUA DOS VINHATICOS	253,20	7,02	1.630,62	494,20	494,20	638,53
LEGENDA:						
PASSEIO PAVIMENTAÇÃO RAMPA DE ACESSIBILIDADE						
REQUERENTE:				CNPJ:		
PREFEITURA MUNICIPAL DE NOVA ERA				16.819.831/0001-20		
RESPONSÁVEL TÉCNICO:				CREA:		
Luis Augusto Clark Lopes				212.505/D-MG		
ENDEREÇO:					CIDADE:	
RUA DOS VINHATICOS, BAIRRO SANTA MARIA					NOVA ERA/MG	
CONTEÚDO:						
PROJETO DE PAVIMENTAÇÃO						
DETALHE:						
PAVIMENTAÇÃO / SEÇÃO TRANSVERSAL DA VIA / RAMPA DE ACESSIBILIDADE						
ÁREA LEVANTADA:	ÁREA CONSTRUÍDA:	FORMATO:		ESCALA:		
- m²	- m²	A1		INDICADA		
DESENHO:		REVISÃO:			DATA:	
GABRIEL CALDEIRA GOMES Diretor do Departamento de Fiscalização de Projetos e Obras		REV.00			15/10/2018	
		ARQUIVO:			FOLHA:	
					01/04	