




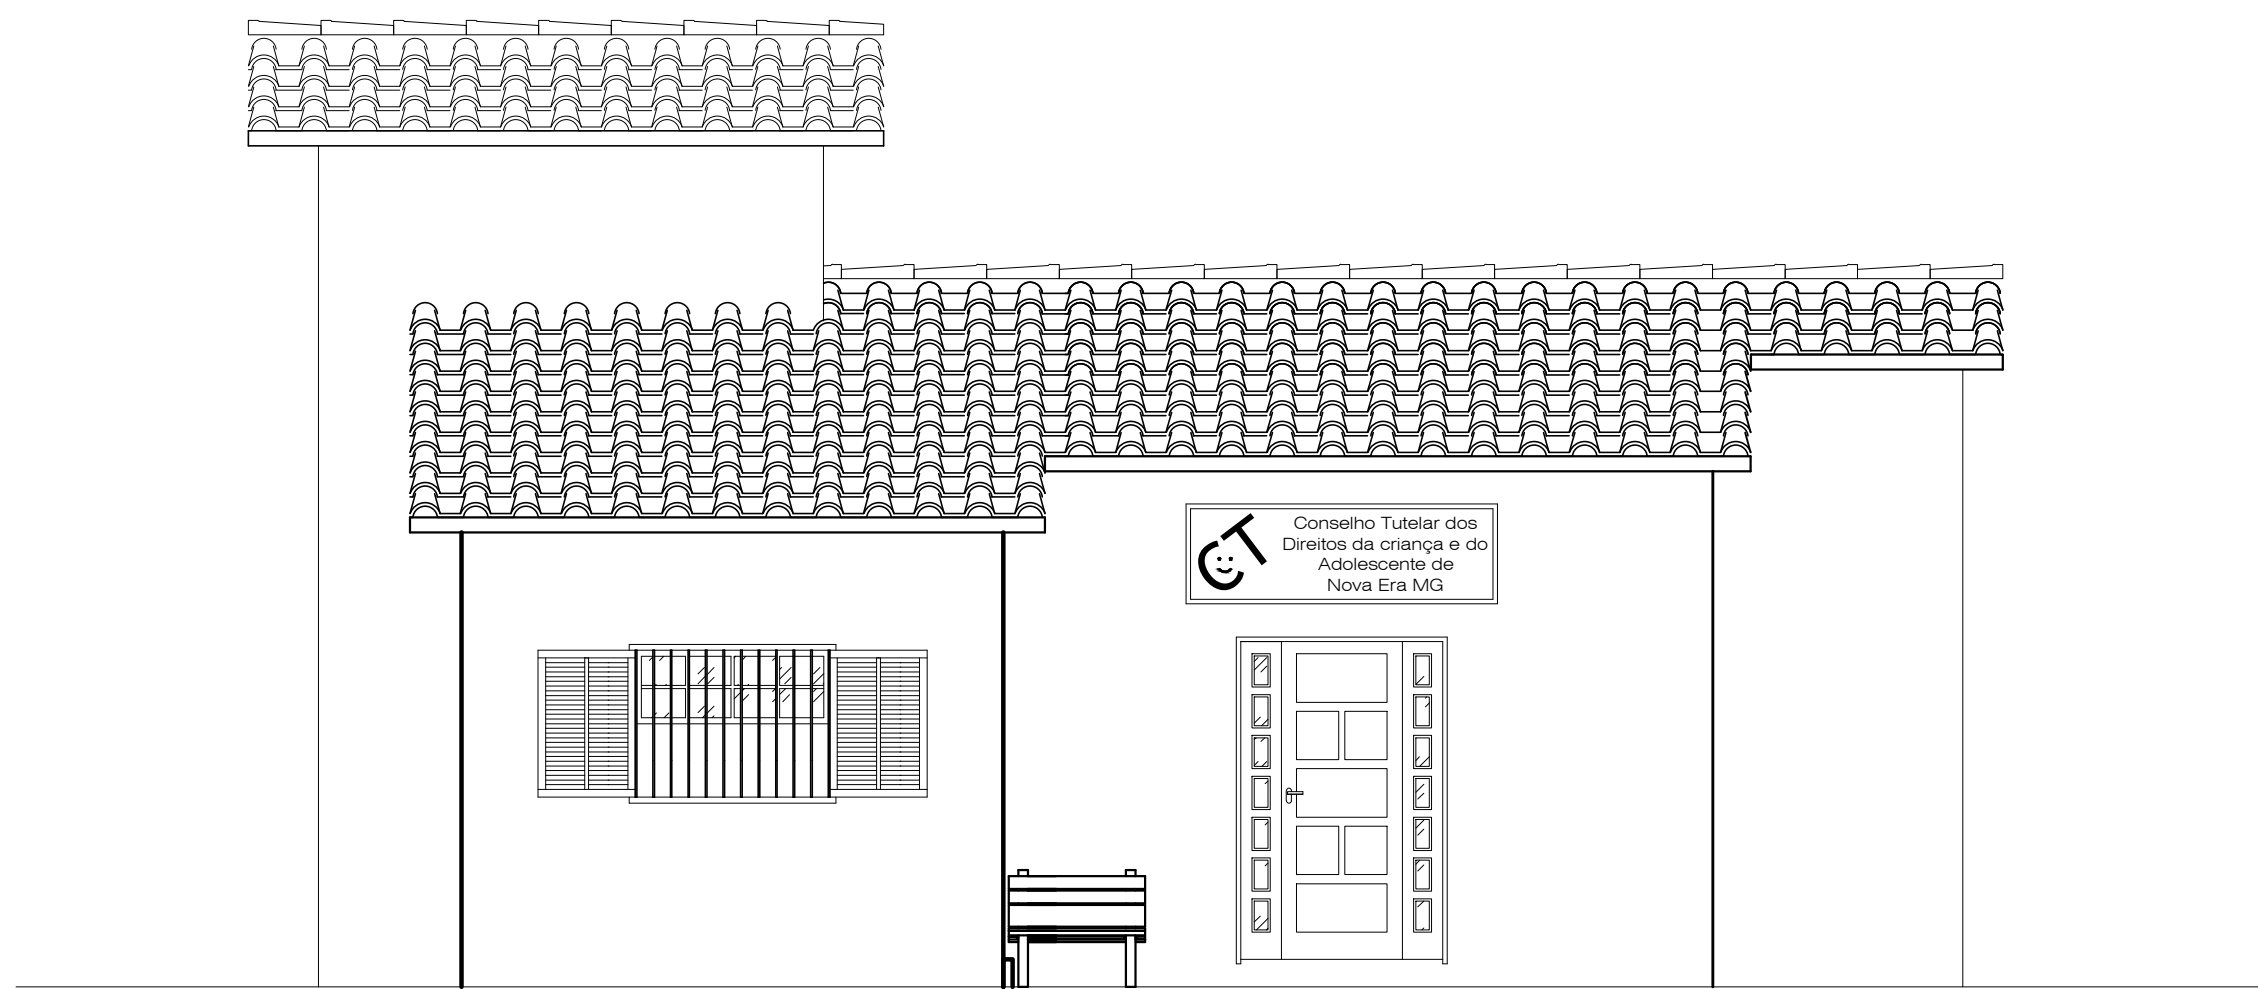


FACHADA
ESC: 1:50

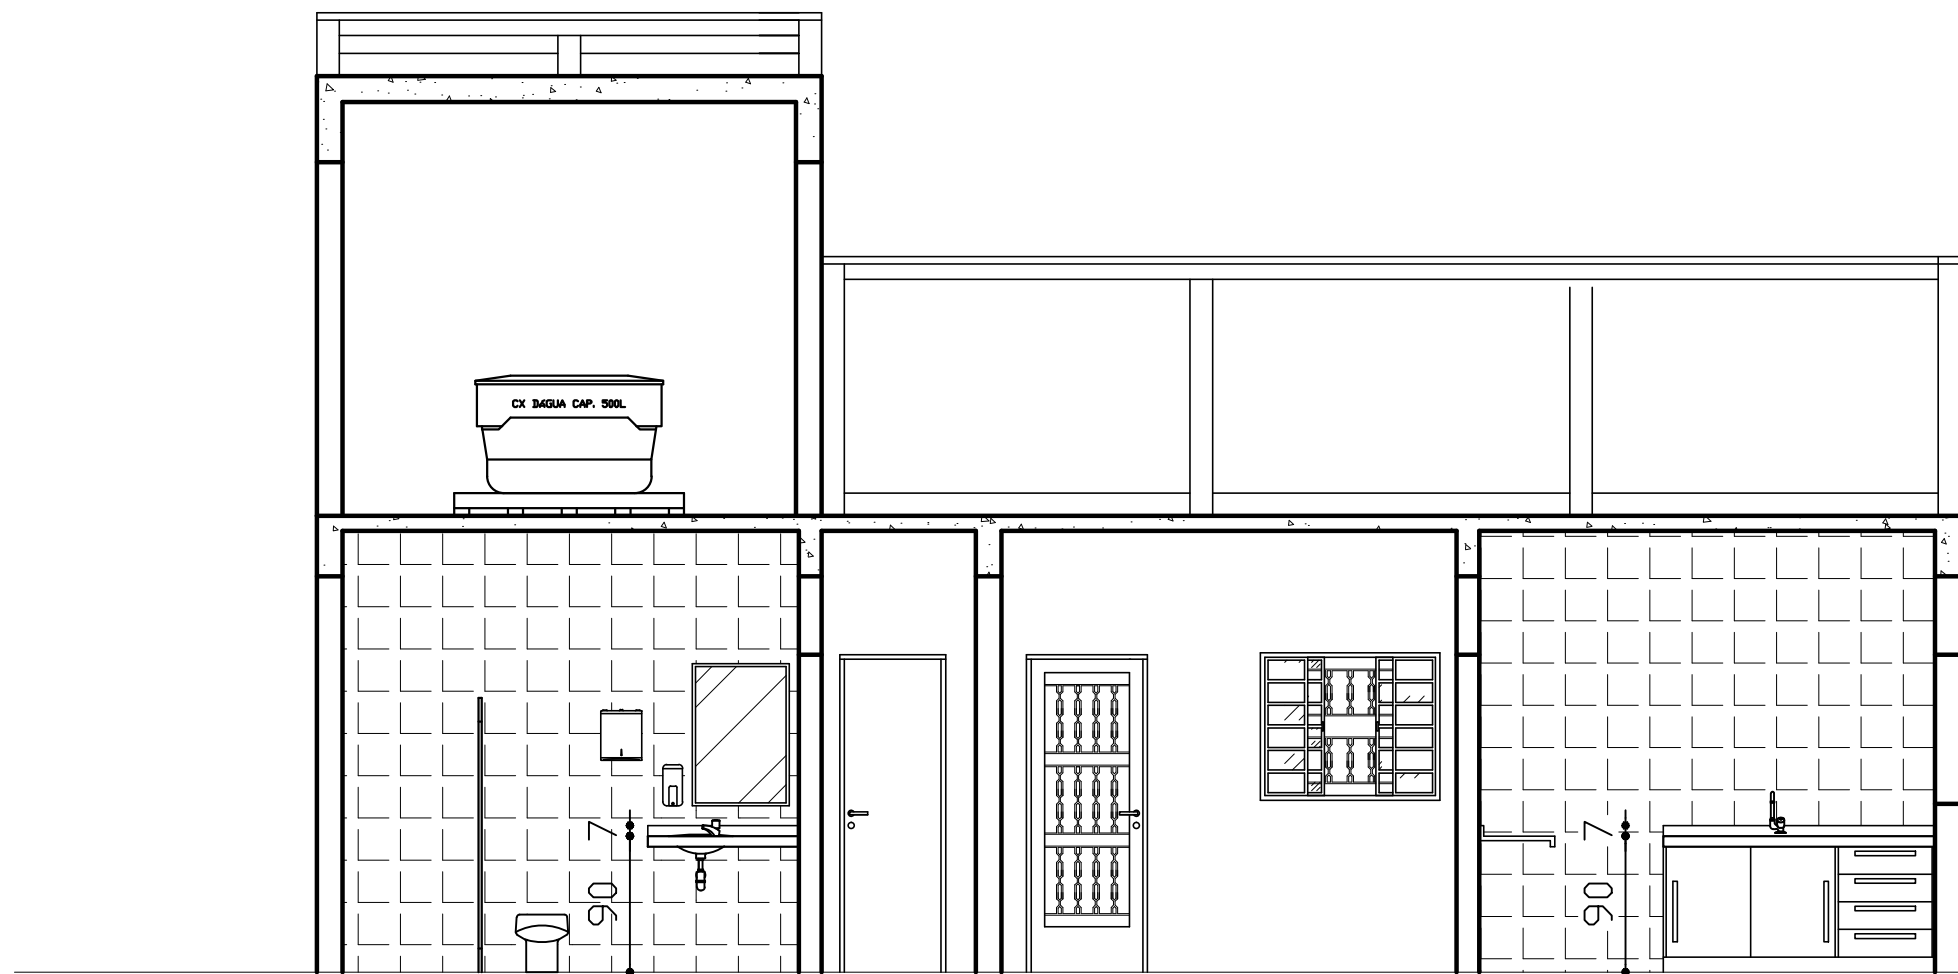


CORTE A-A
ESC: 1:50

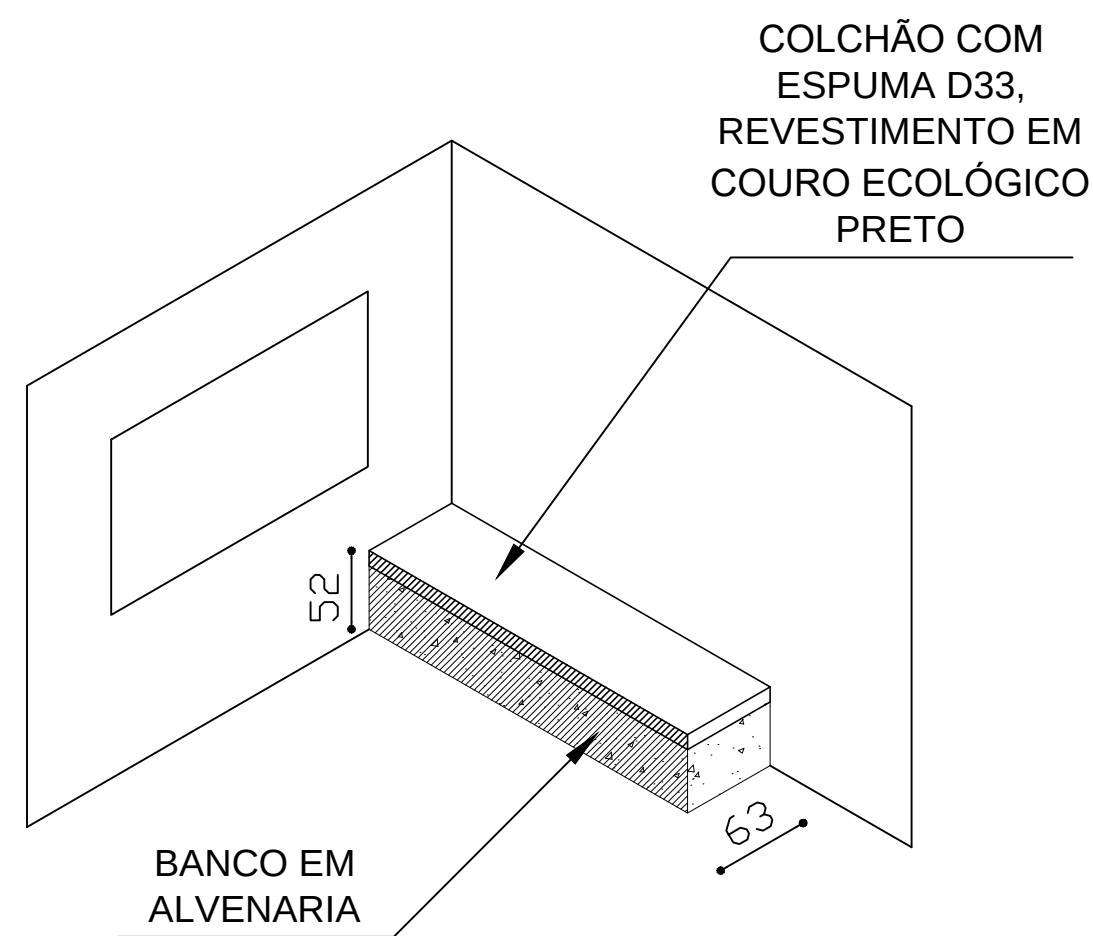


BANCO EM ALVENARIA

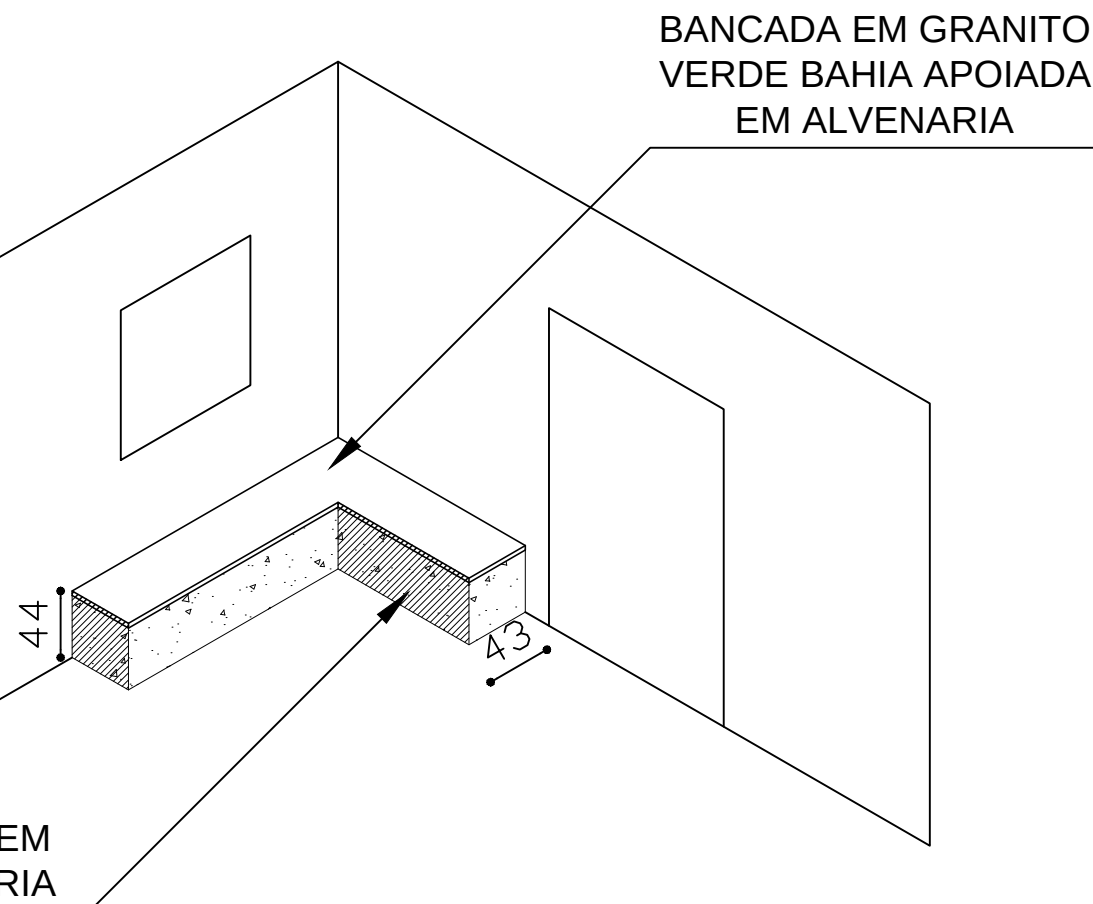


DETALHE BANCO EM ALVENARIA
ESC: 1:50

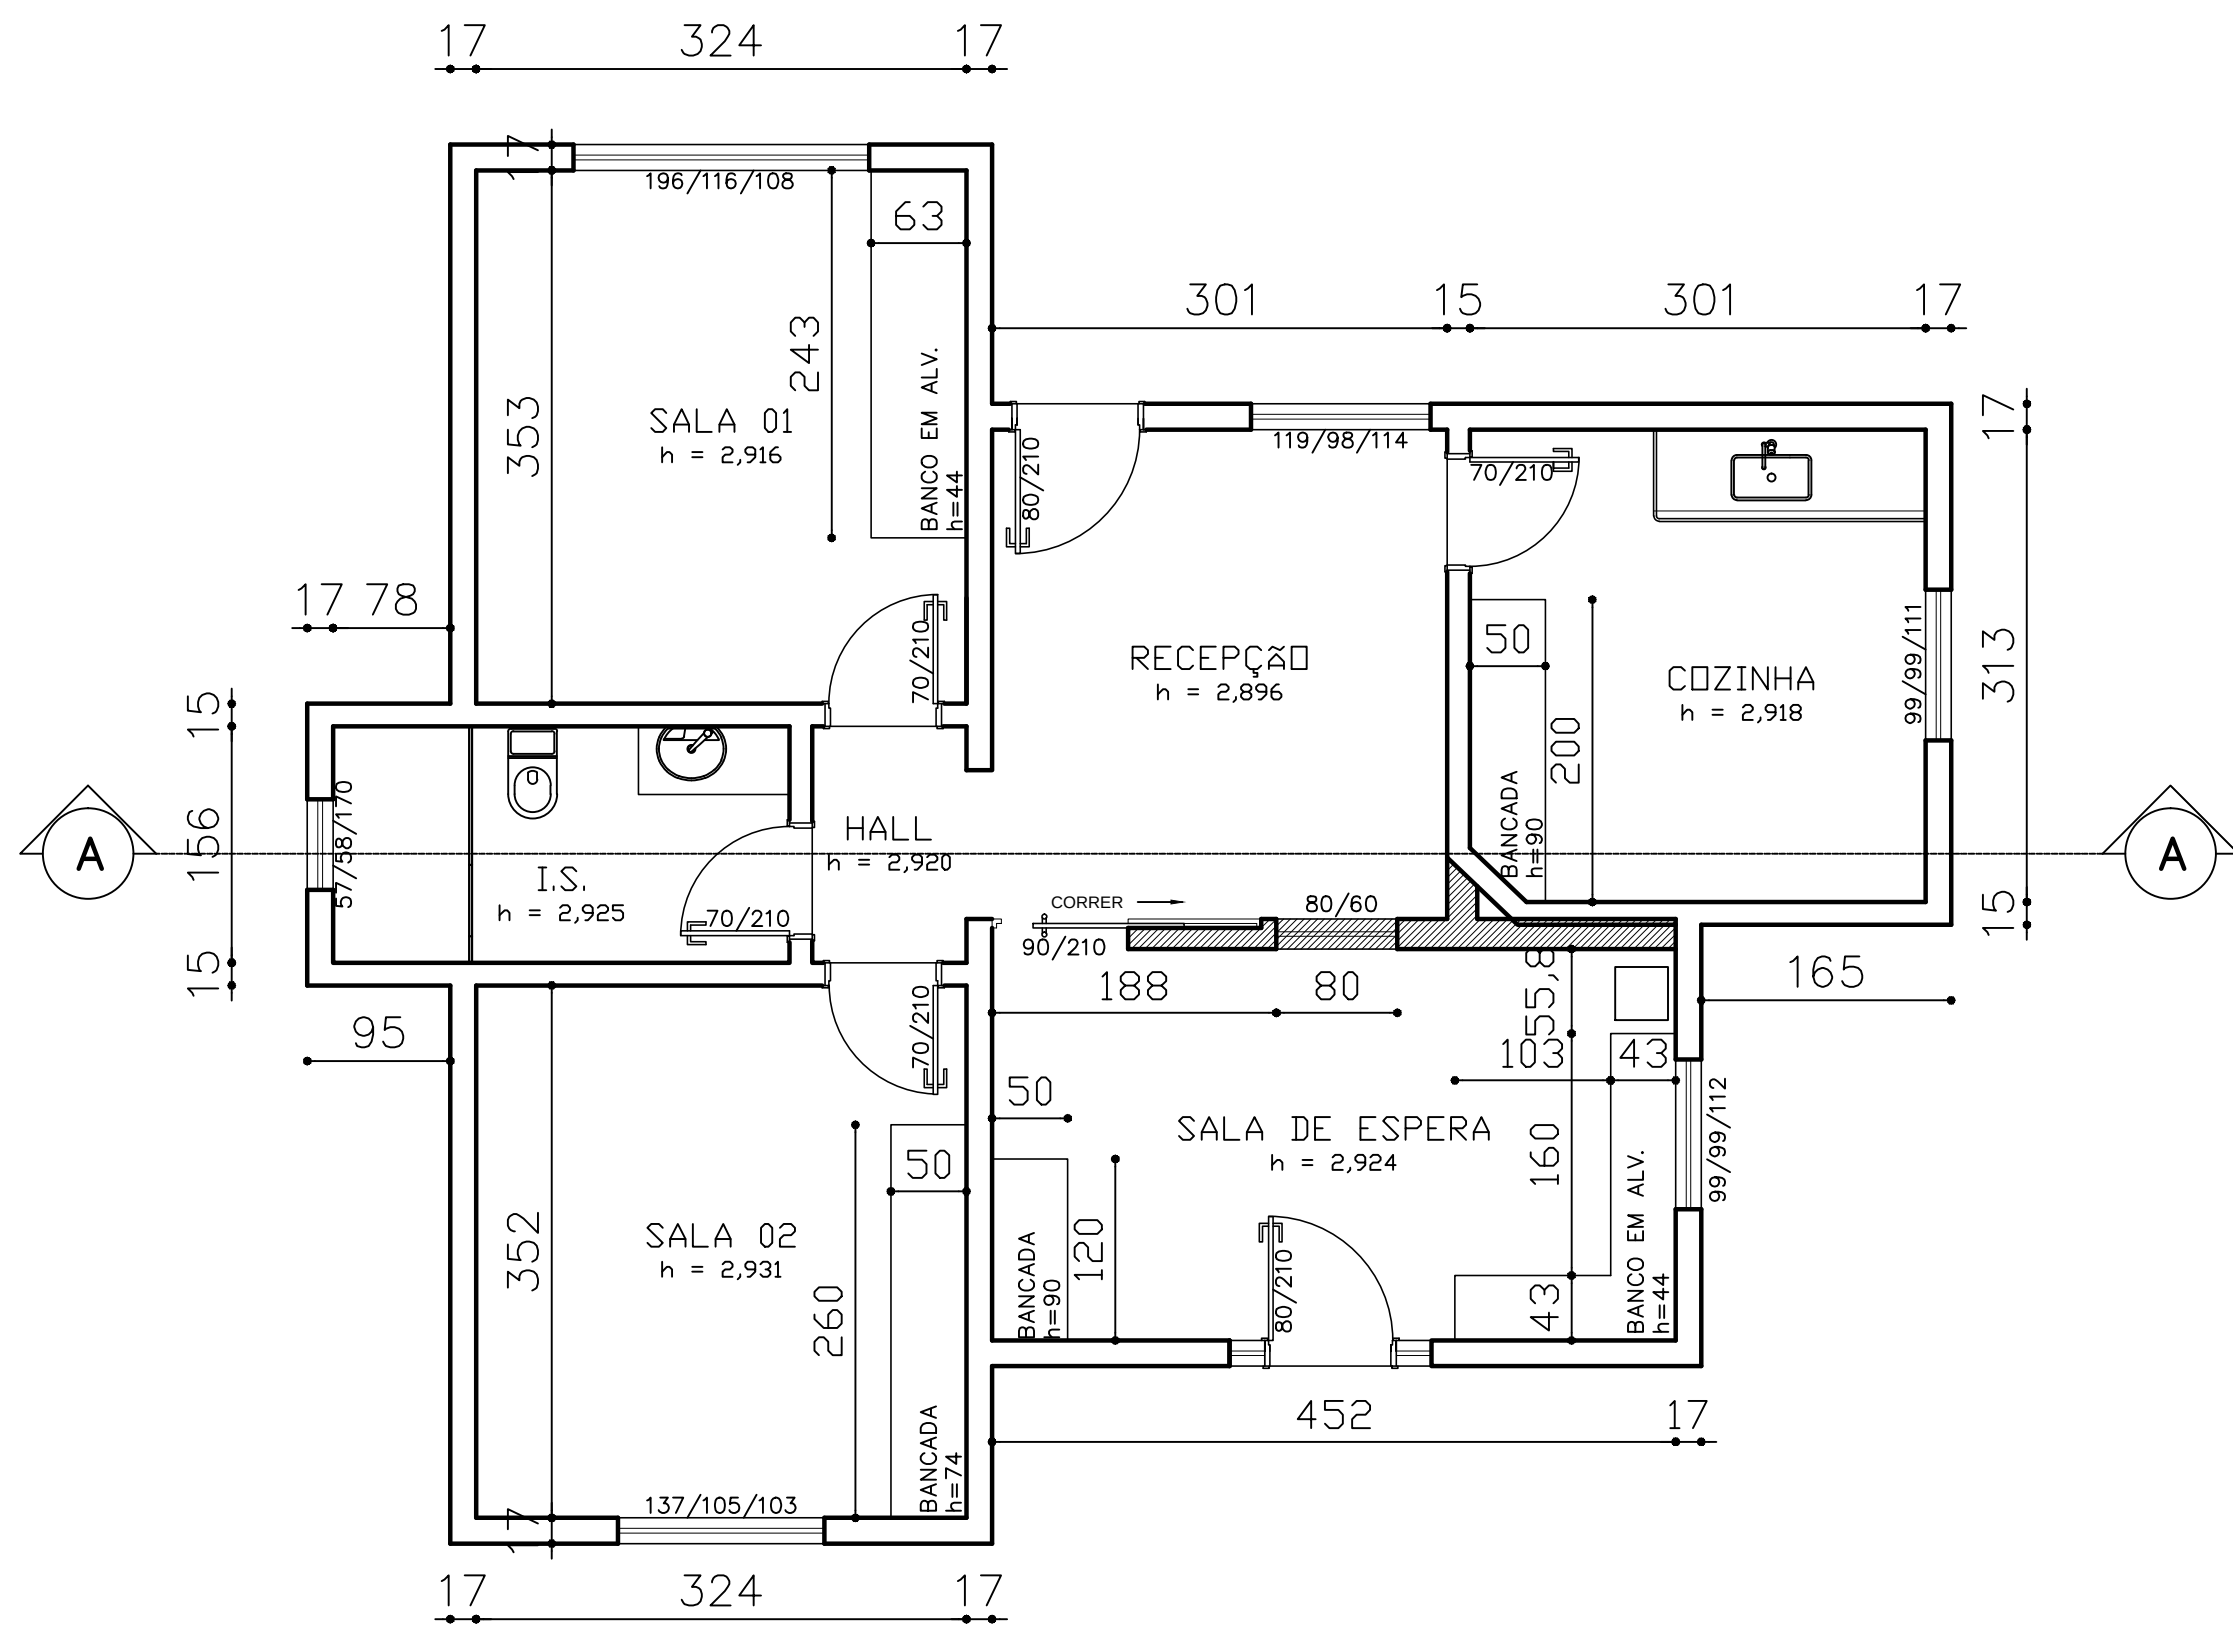

PLANTA BAIXA
ESC: 1:50
ÁREA: 70,45m²

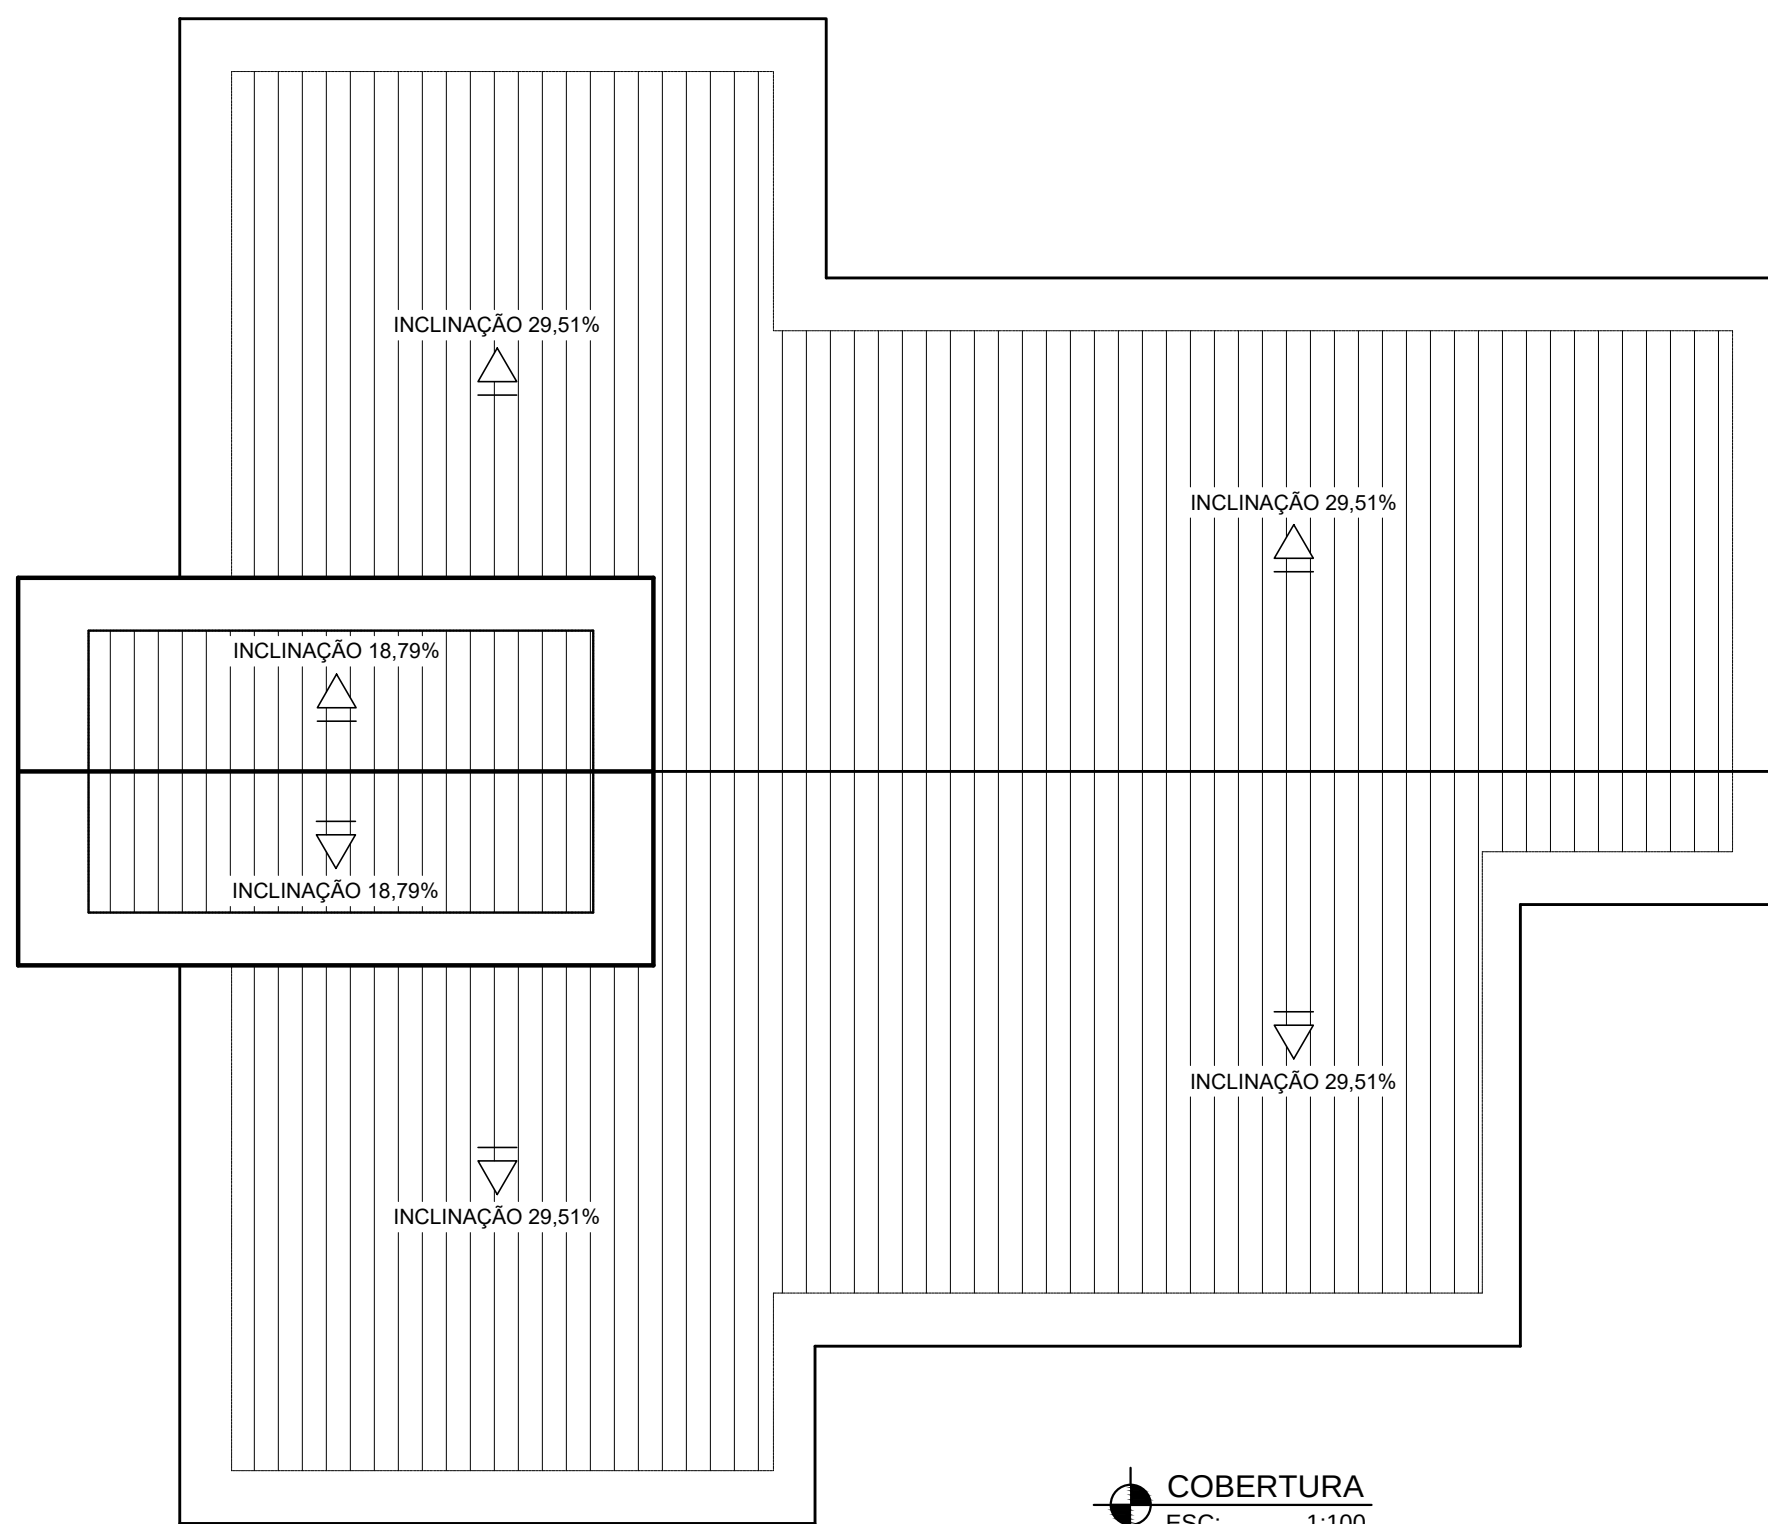

COBERTURA
ESC: 1:100

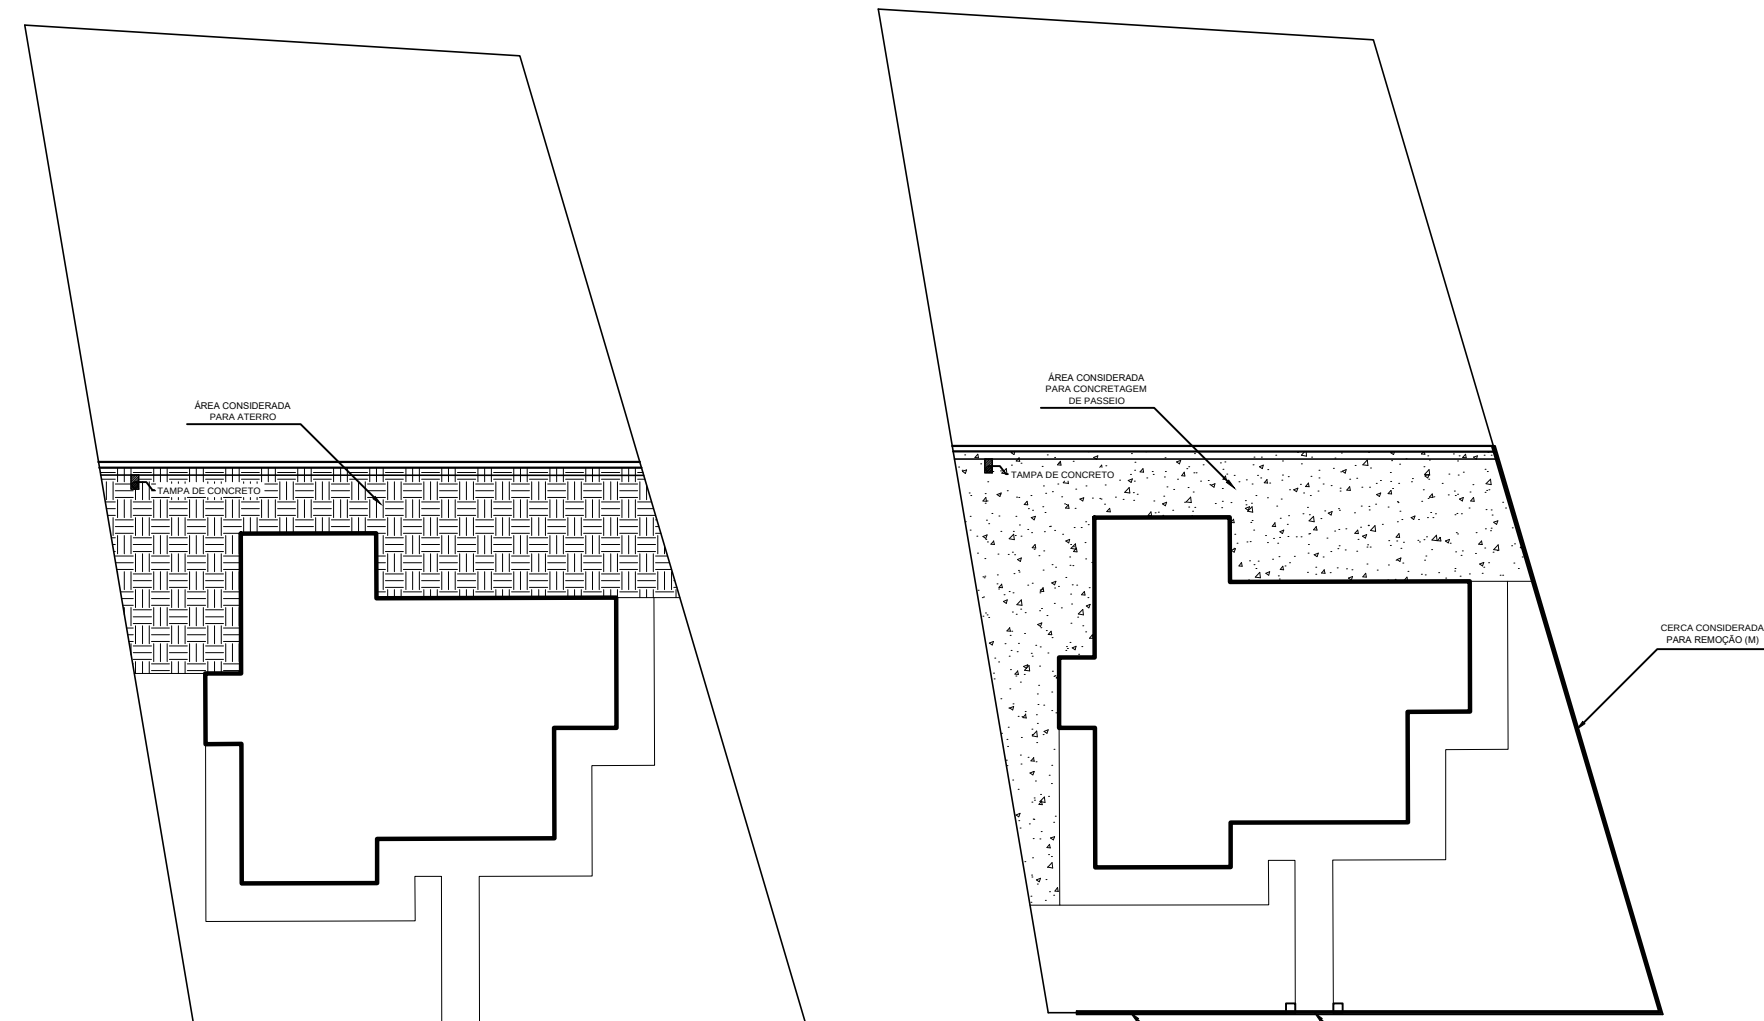

SITUAÇÃO
ESC: 1:500

LOCAÇÃO / DETALHE EXTERNO
ESC: 1:200

NOTAS				
<u>LEGENDA:</u>				