




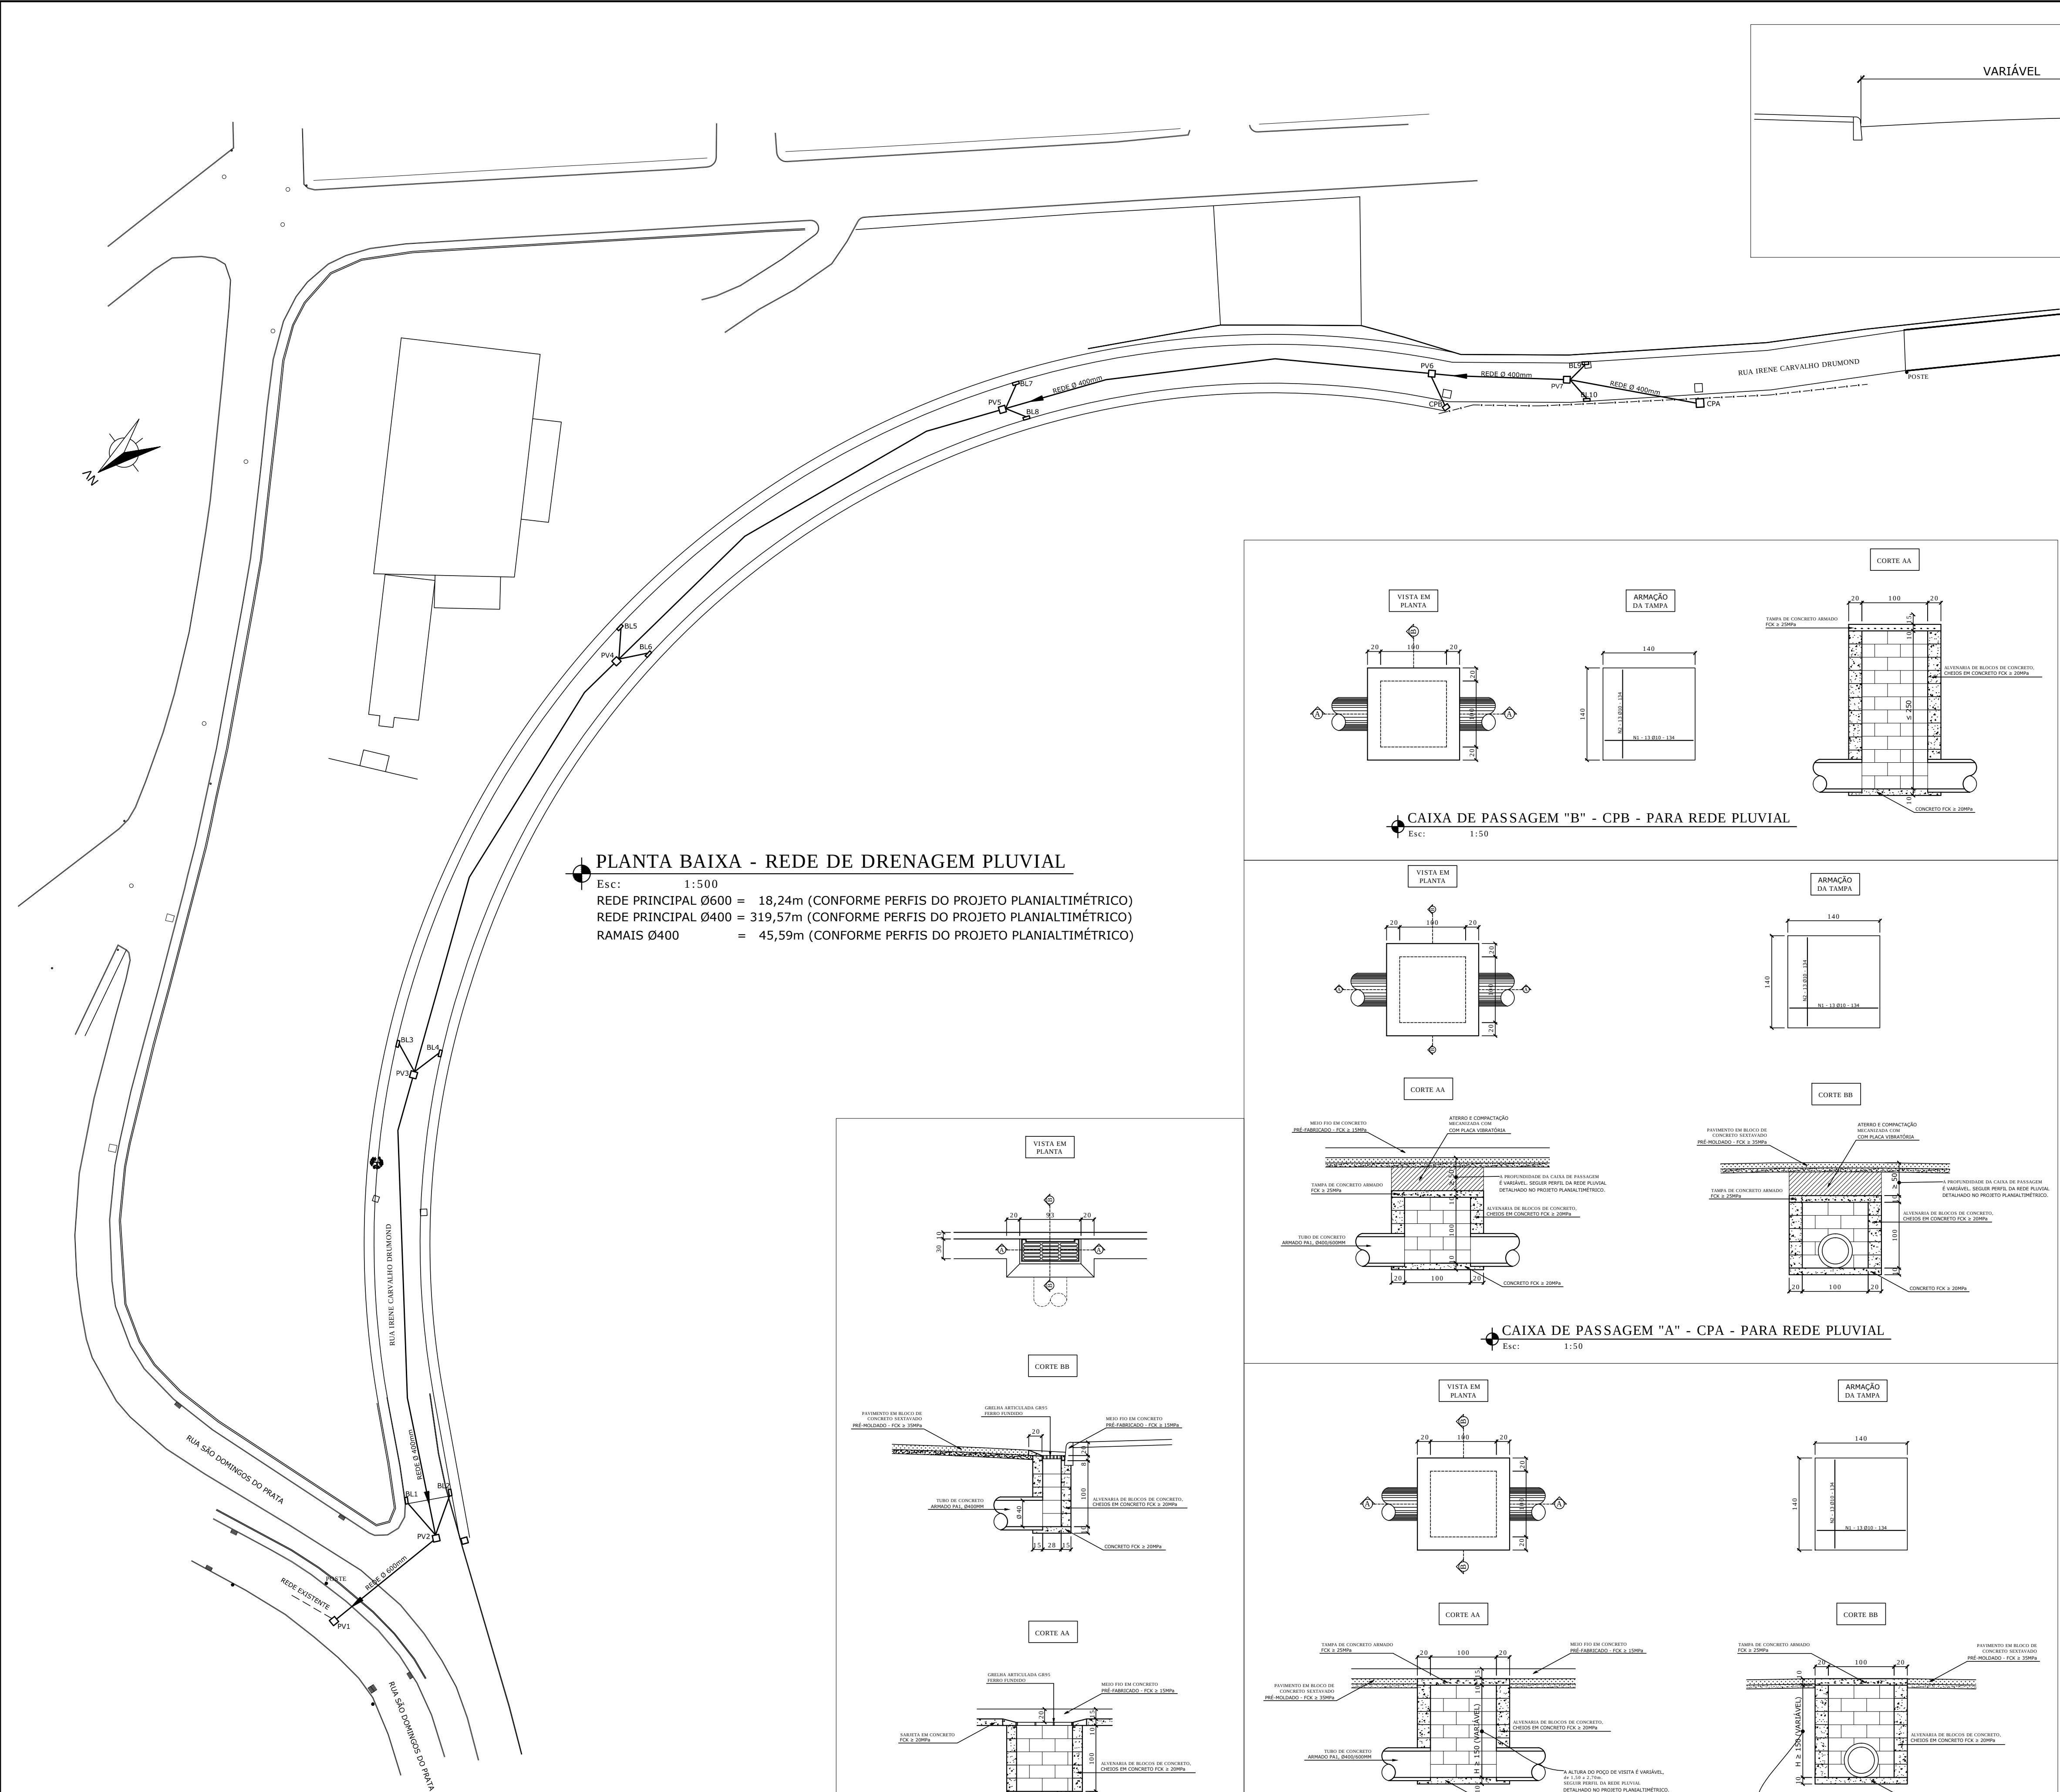


PLANTA BAIXA - REDE DE DRENAGEM PLUVIAL
Esc: 1:500
REDE PRINCIPAL Ø600 = 18,24m (CONFORME PERFIS DO PROJETO PLANIALTIMÉTRICO)
REDE PRINCIPAL Ø400 = 319,57m (CONFORME PERFIS DO PROJETO PLANIALTIMÉTRICO)
RAMAIS Ø400 = 45,59m (CONFORME PERFIS DO PROJETO PLANIALTIMÉTRICO)

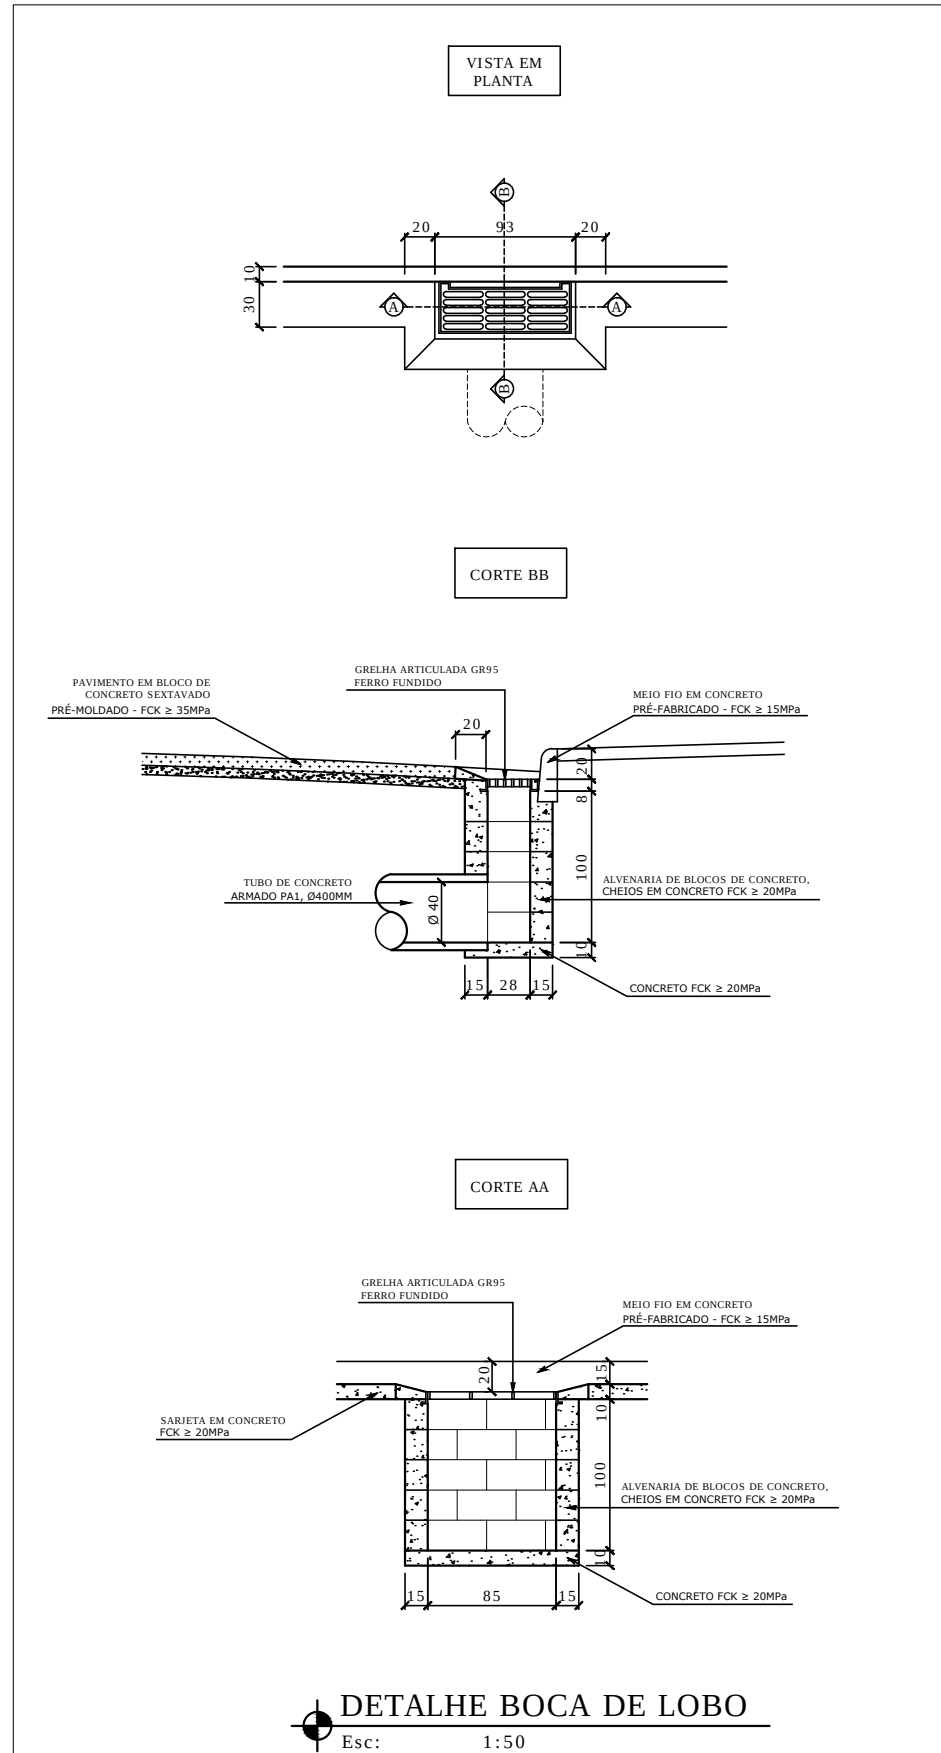


DETALHE BOCA DE LOBO
Esc: 1:50

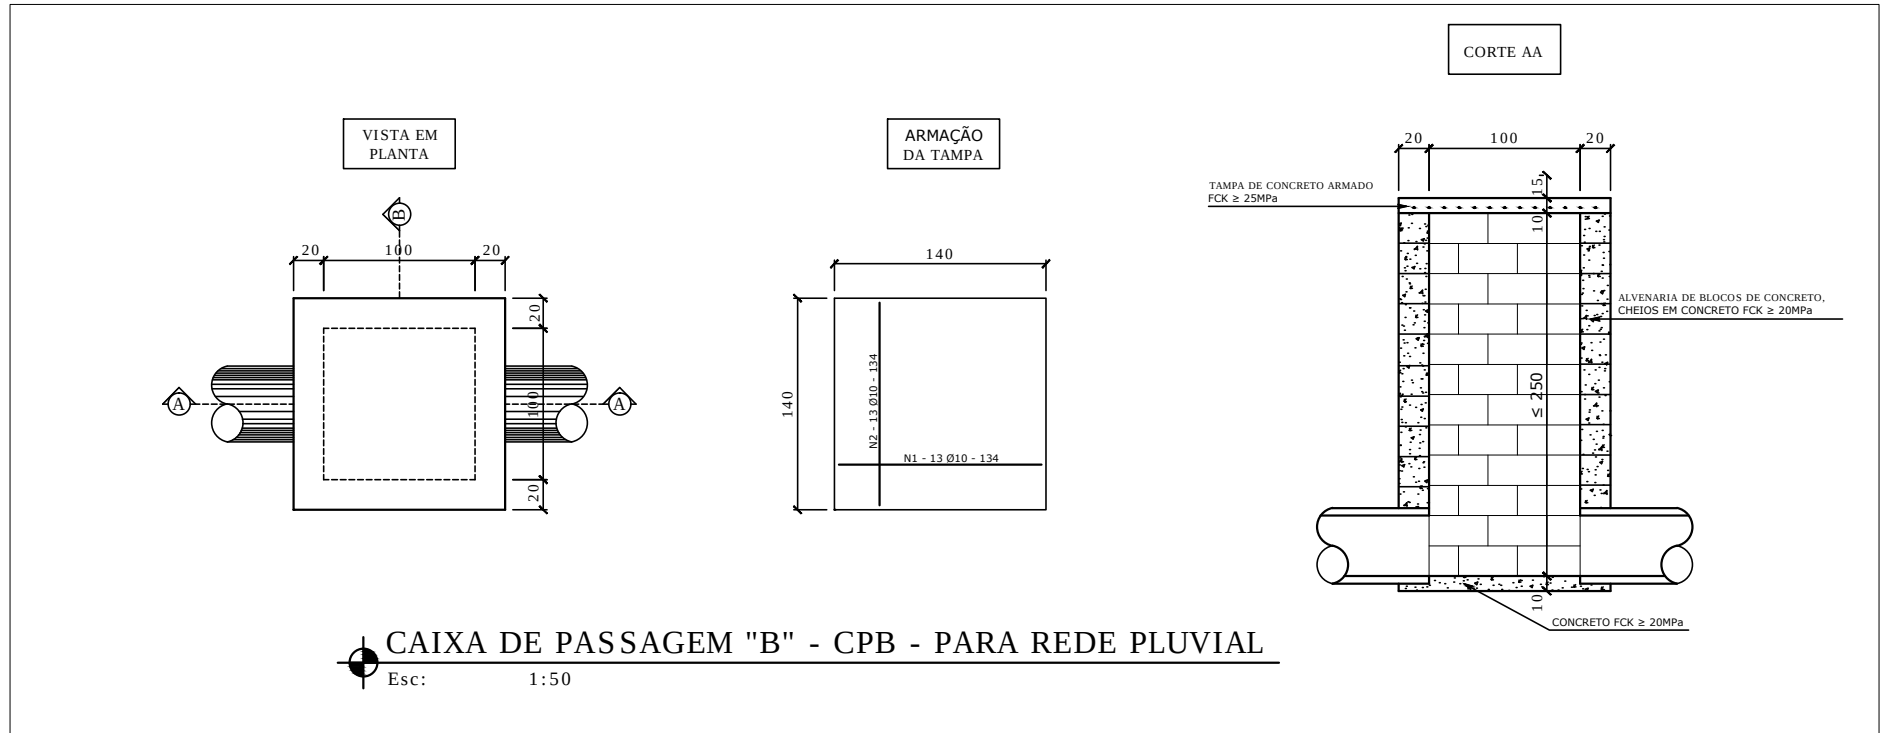


CAIXA DE PASSAGEM "B" - CPB - PARA REDE PLUVIAL
Esc: 1:50

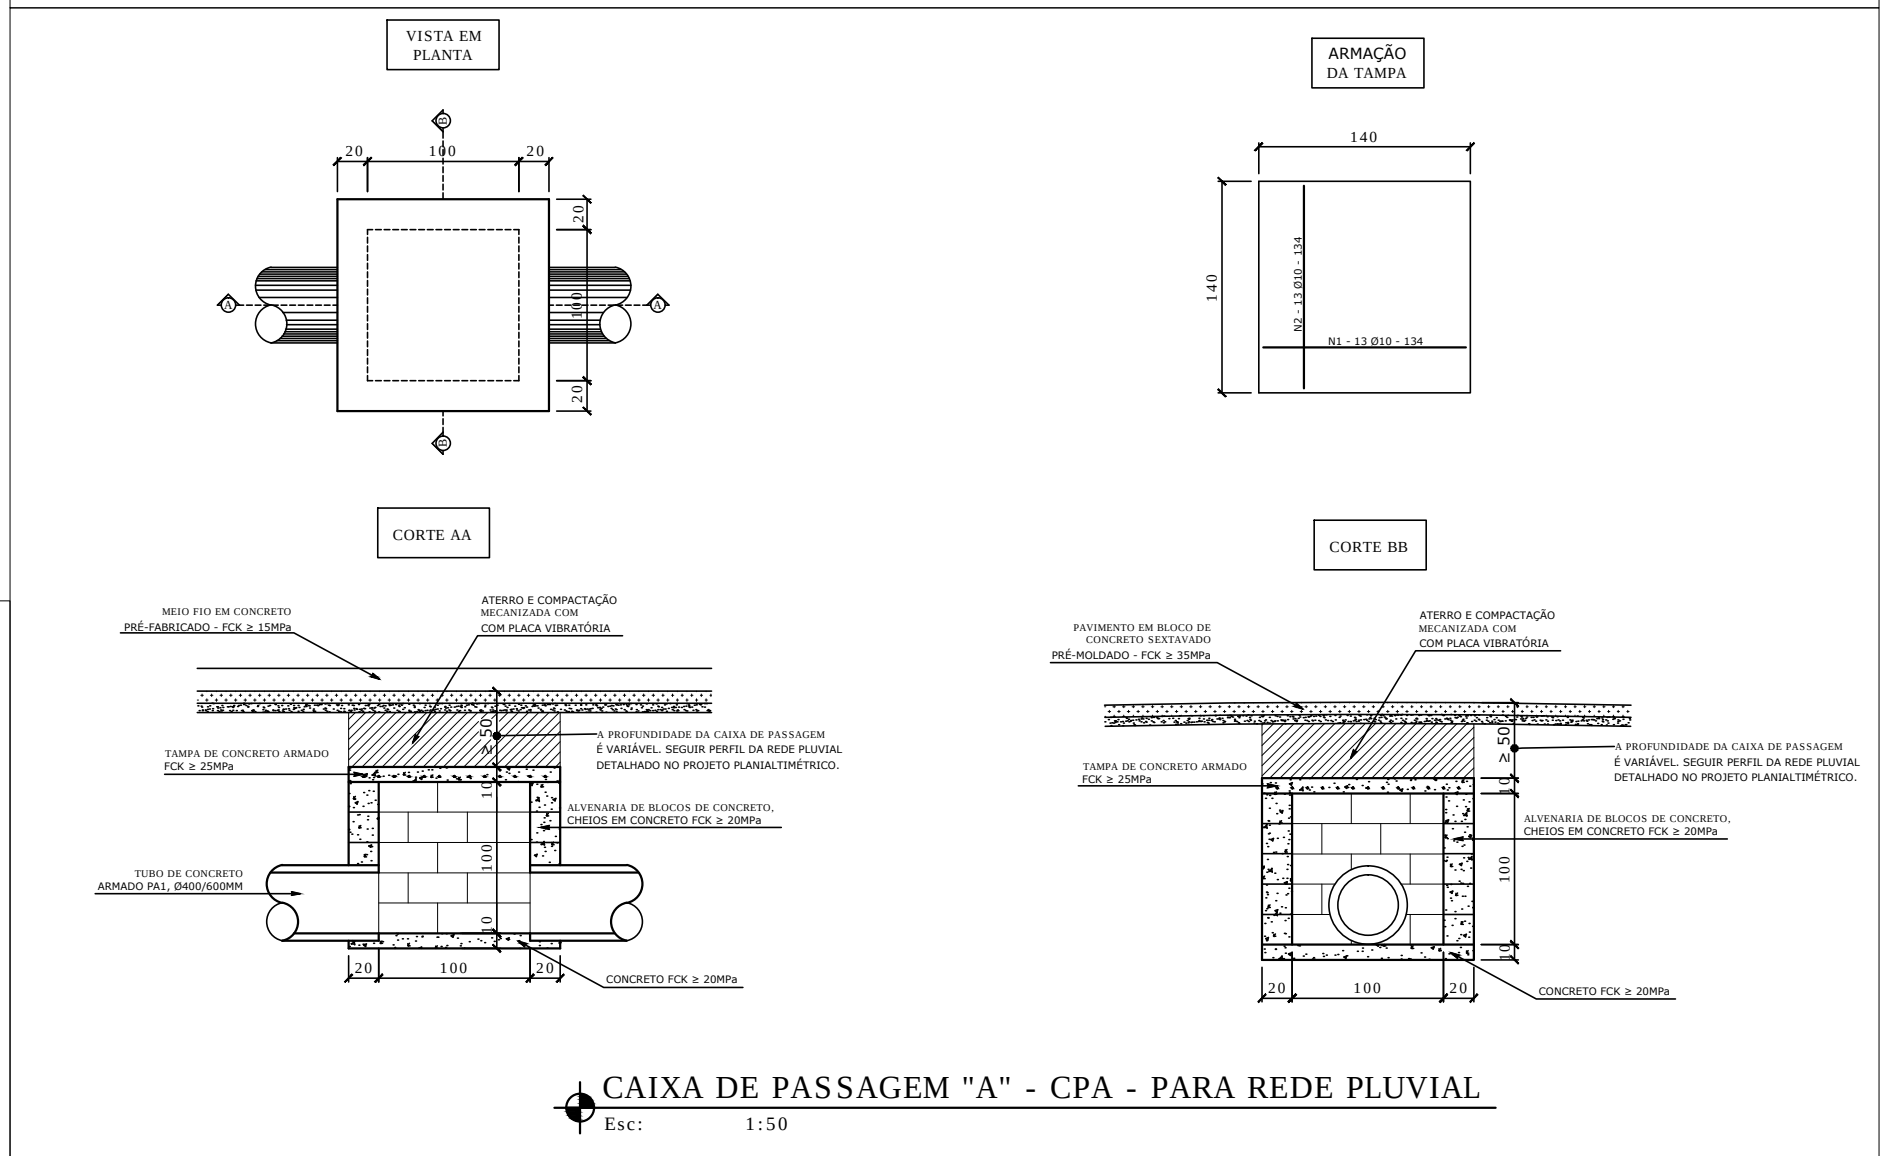

CAIXA DE PASSAGEM "A" - CPA - PARA REDE PLUVIAL
Esc: 1:50

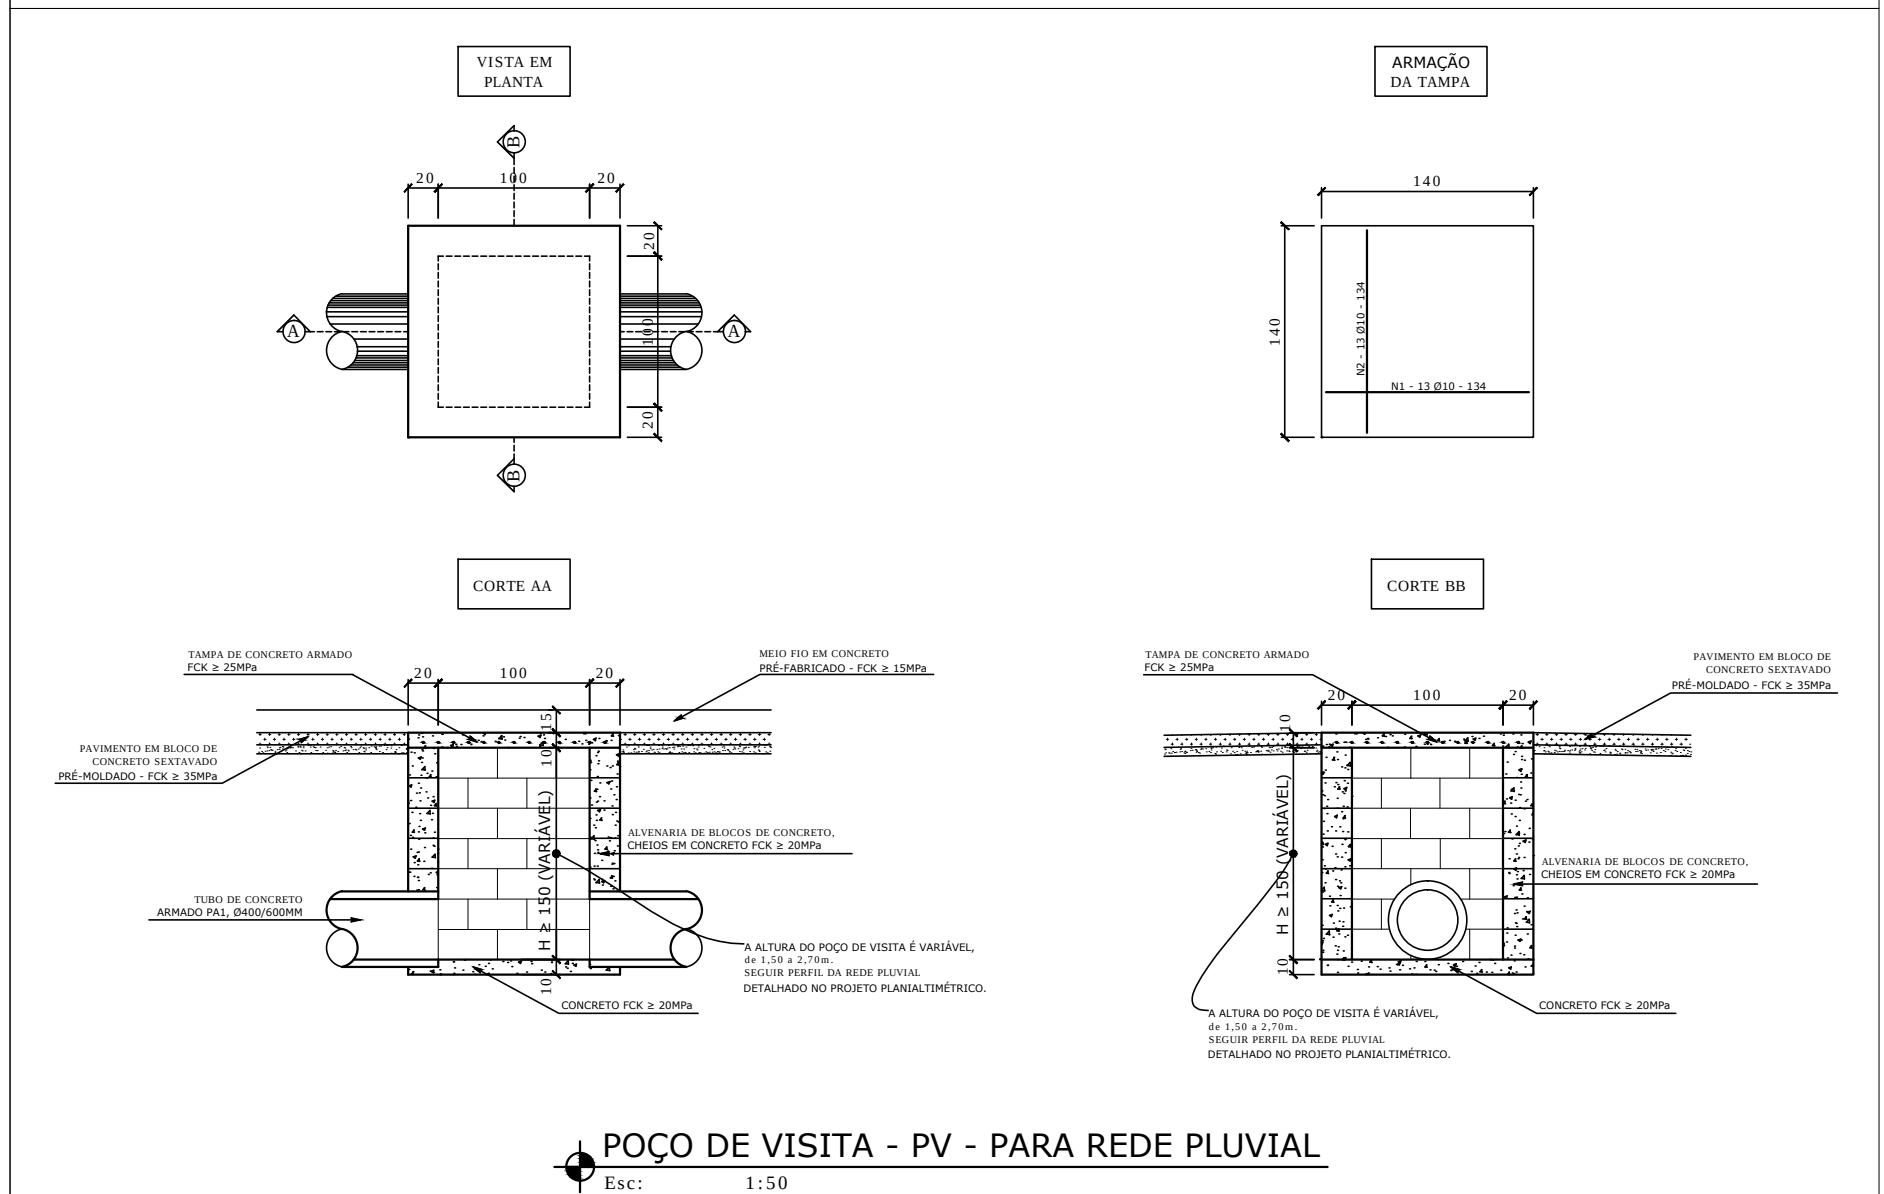

POÇO DE VISITA - PV - PARA REDE PLUVIAL
Esc: 1:50

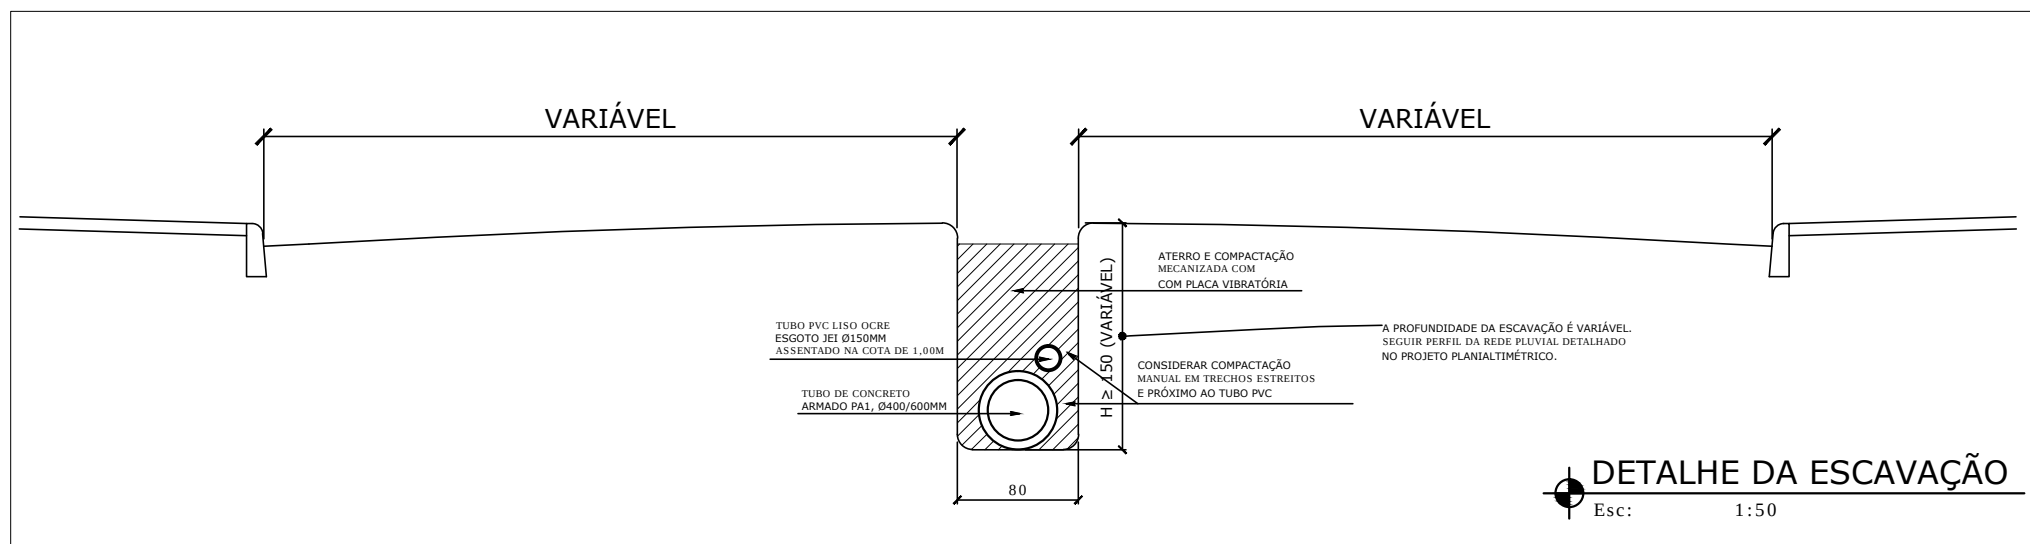

DETALHE DA ESCAVAÇÃO
Esc: 1:50

NOTAS					
RUAS	ÁREA DE PAVIMENTO			MEIO FIO (m)	SARJETA 0,30 (m)
	COMPRIMENTO	LARGURA MEDIA	ÁREA (m²)		
IRENE DE CARVALHO D.	346,04	6,34	1985,75	697,80	697,80

DESCRIÇÃO	UNID.	QUANTIDADE
ESCAVAÇÃO	m²	612,45
REATERRO COMPACTADO	m³	344,85
REDE Ø 600mm	m	18,24
REDE Ø 400mm	m	319,57
PV PLUVIAL	un	07
BOCA DE LOBO	un	10
CAIXA DE PASSAGEM	un	02
RAMAL Ø 400mm	m	45,59
ESGOTO Ø 150mm	m	298,00
PV ESGOTO	un	06



PREFEITURA MUNICIPAL DE NOVA ERA
Secretaria de Obras e Serviços Urbanos



RESPONSÁVEIS TÉCNICOS:

LUÍS AUGUSTO CLARK LOPES
ENG. CIVIL - CREA/MG 212.585/D

GABRIEL CALDEIRA GOMES
ENG. CIVIL - CREA/MG 212.585/LP

ENDEREÇO:

RUA IRENE DE CARVALHO DRUMOND, BAIRRO SANTANA - NOVA ERA/MG

CONTEÚDO:

PROJETO BÁSICO/EXECUTIVO DE PAVIMENTAÇÃO, DRENAGEM PLUVIAL E ESGOTO SANITÁRIO

DETALHE:

REDE DE DRENAGEM PLUVIAL

ÁREA LEVANTADA:
- m²

ÁREA CONSTRUÍDA:
- m²

FORMATO:
A1

ESCALA:
INDICADA

DESENHO:

GABRIEL CALDEIRA GOMES
Diretor do Departamento de Fiscalização de Projetos e Obras

REVISÃO:
REV.00

DATA:
20/08/2019

ARQUIVO:

FOLHA:
02/03