



DETALHE DA ESCAVAÇÃO
Esc: 1:25


VISTA EM PLANTA

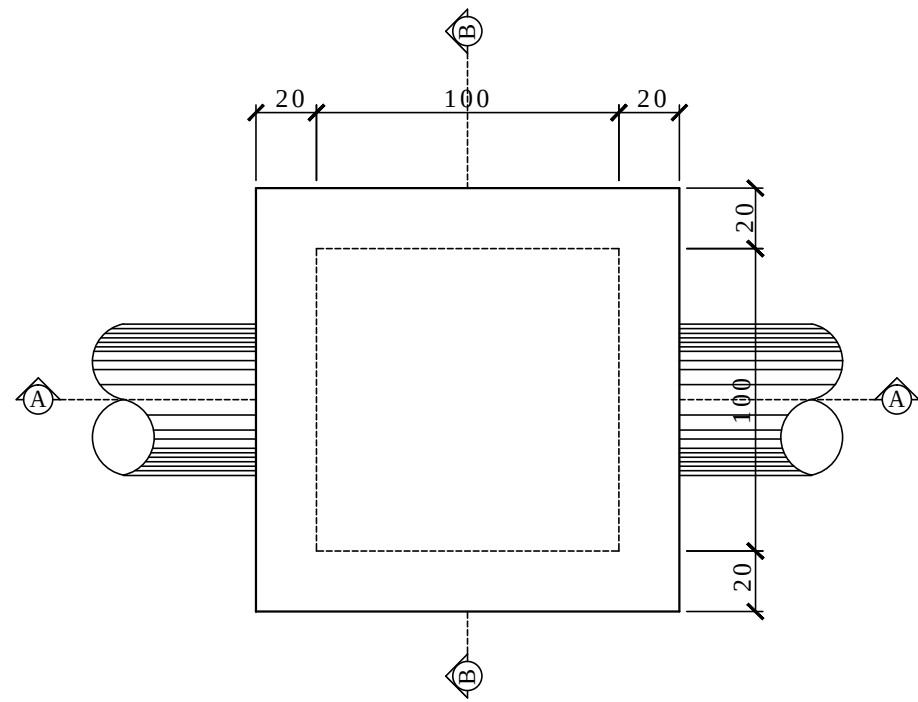


ARMAÇÃO DA TAMPA

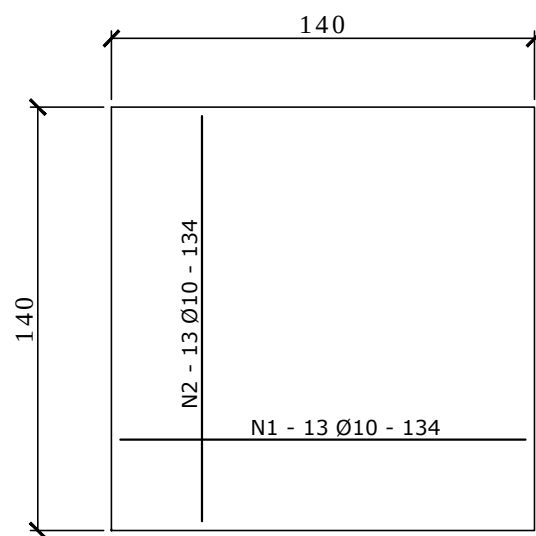

CORTE AA

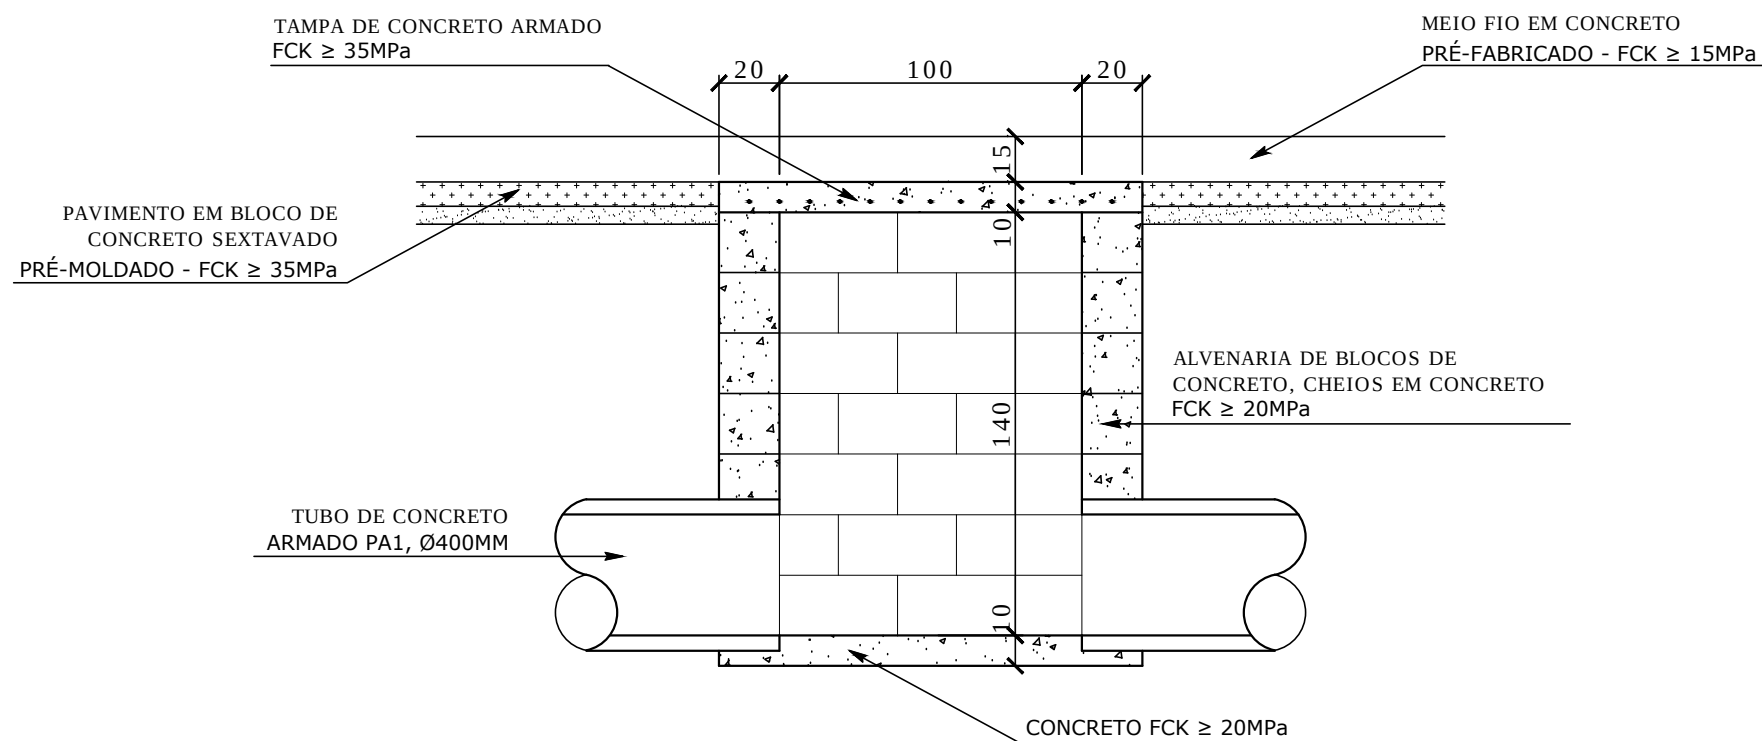

CORTE BB

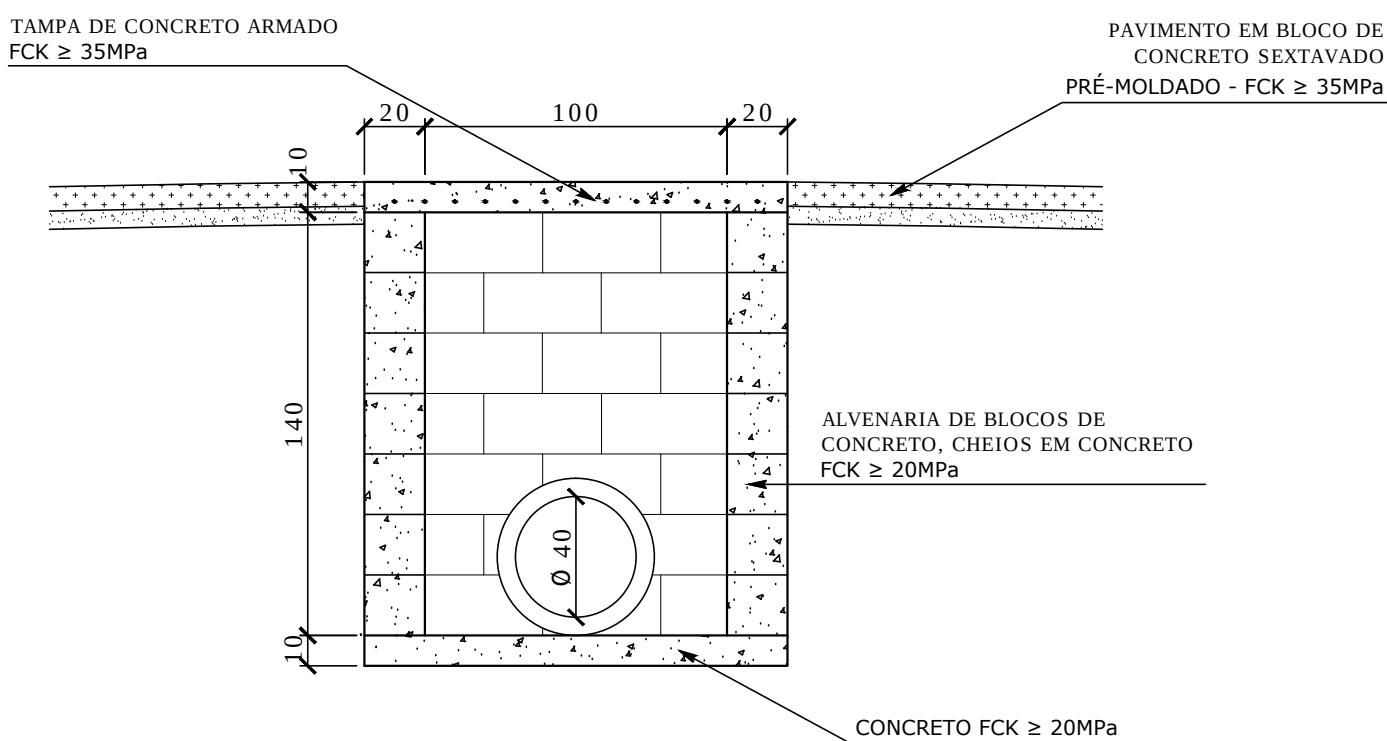

POÇO DE VISITA - PV - PARA REDE PLUVIAL
Esc: 1:25

NOTAS						
LOGRADOURO	ÁREA DE PAVIMENTO			MEIO FIO (m)	SARJETADA 0,30 (m)	PASSEIO (m²)
	COMPRIMENTO	LARGURA MÉDIA	ÁREA (m²)			
RUA DOS VINHATICOS	253,20	7,02	1.630,62	494,20	494,20	638,53
</						