

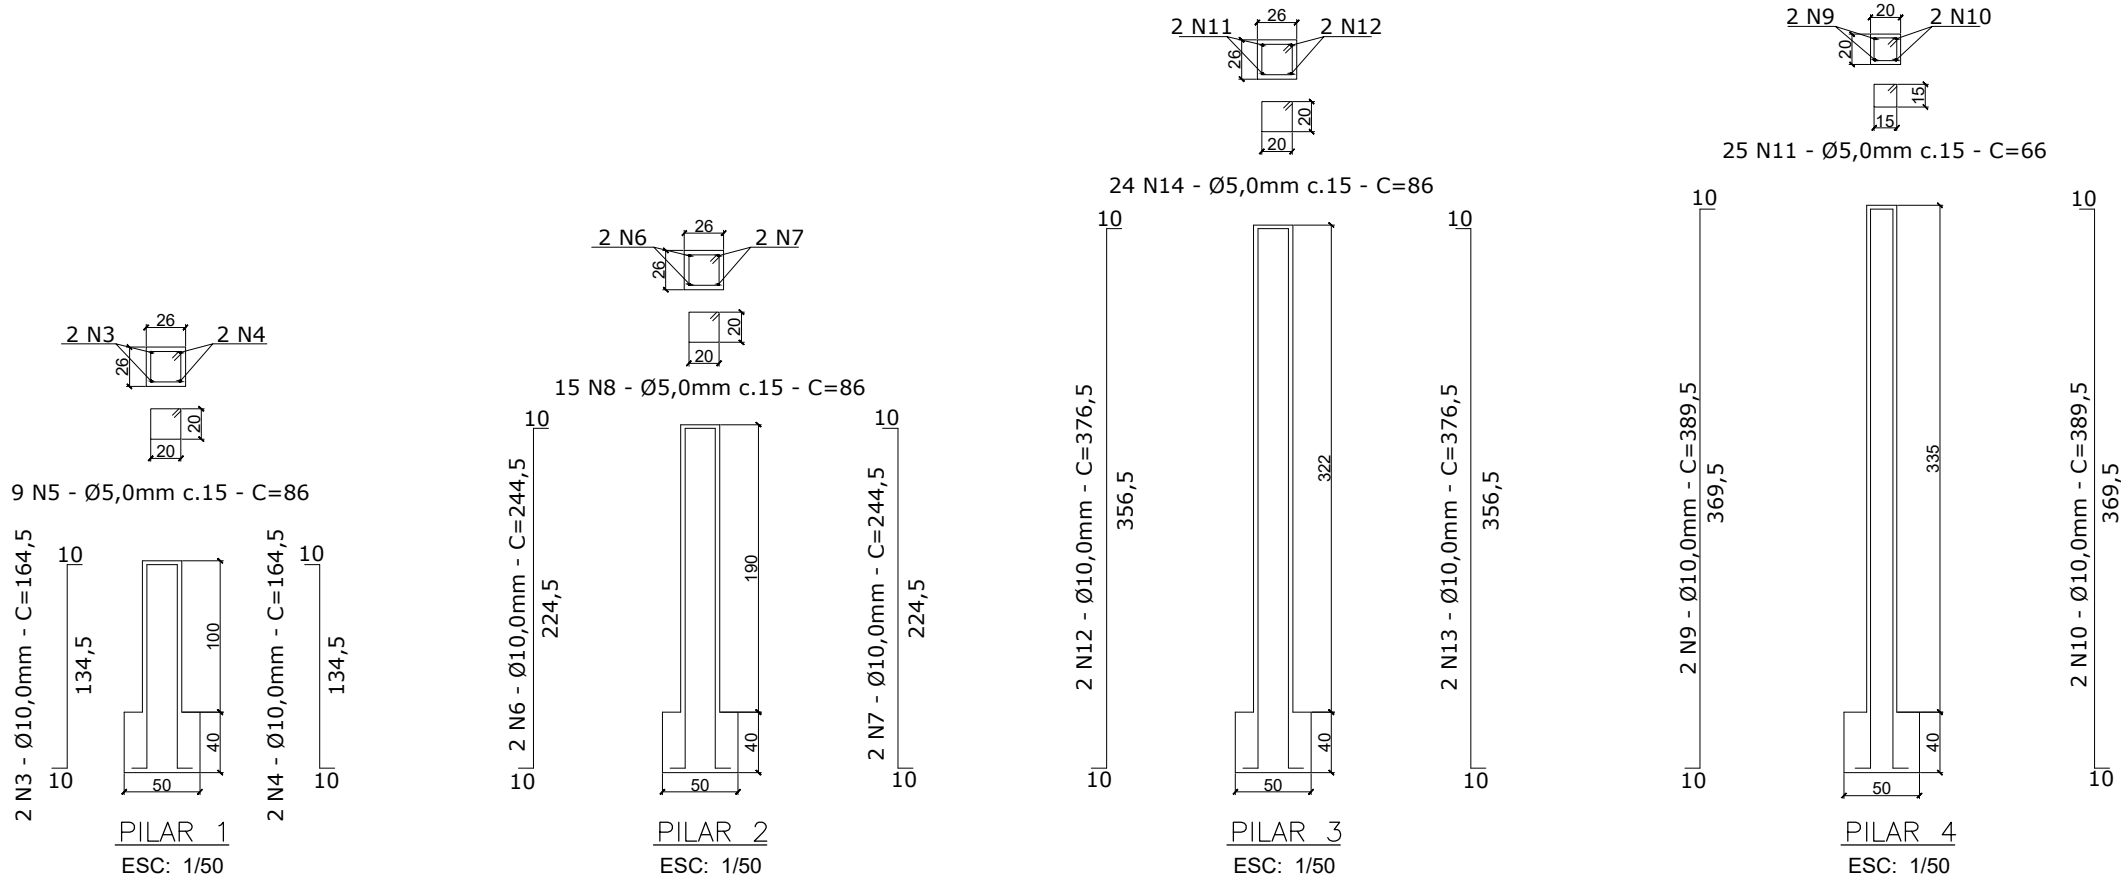



SAPATA
ESC: 1/50

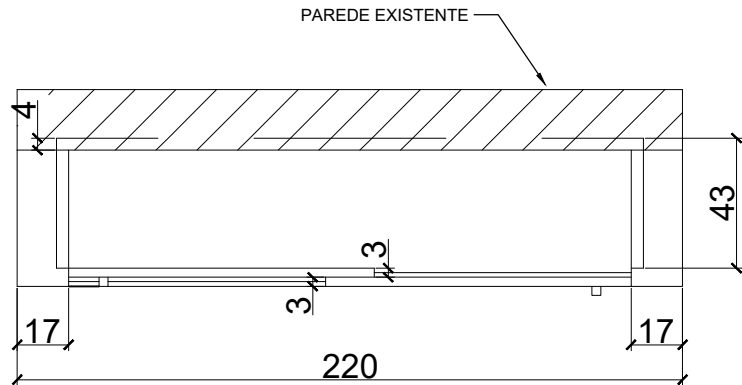


VISTA SUPERIOR

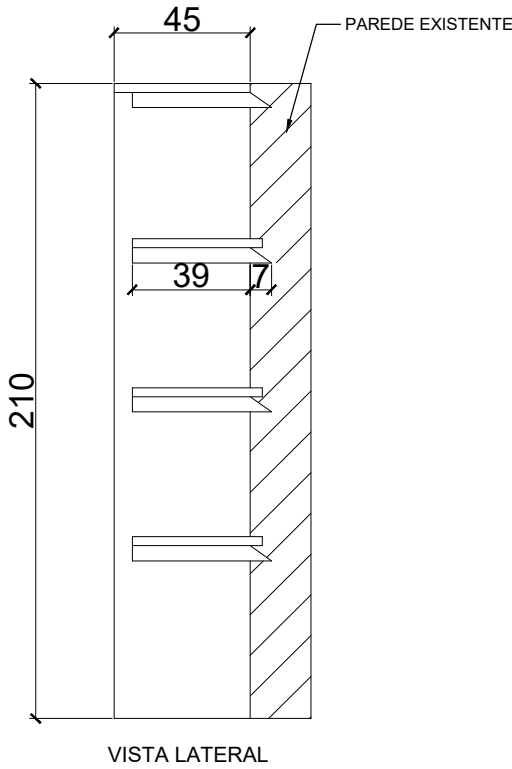

VISTA LATERAL

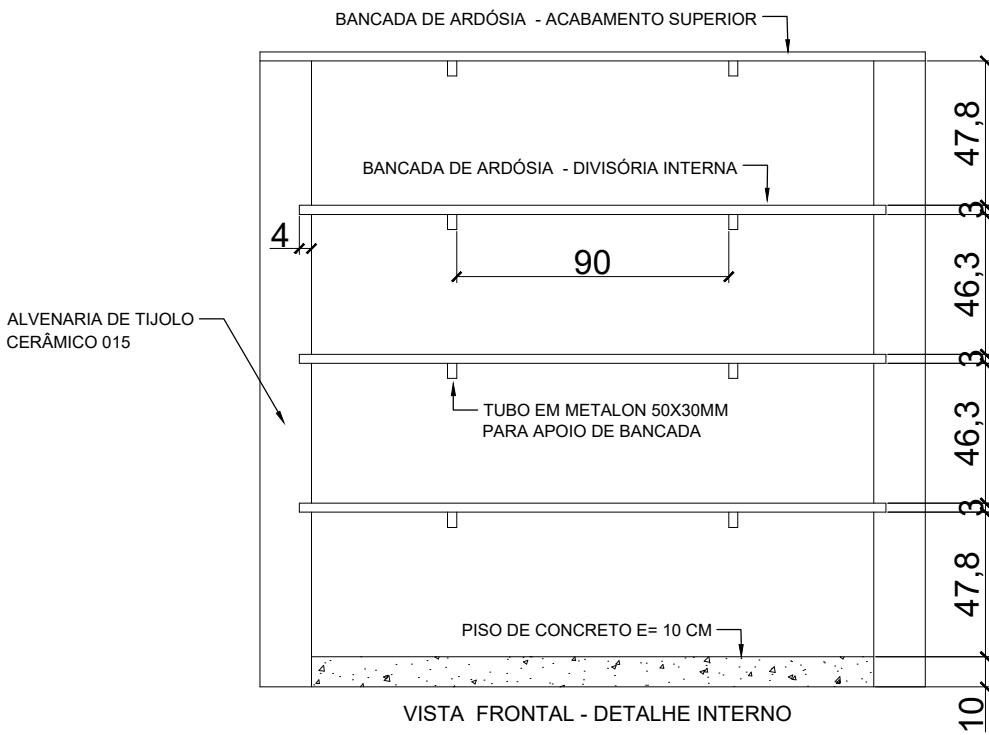

BANCADA EM ARDÓSIA - DIVISÓRIA INTERNA E= 3 CM

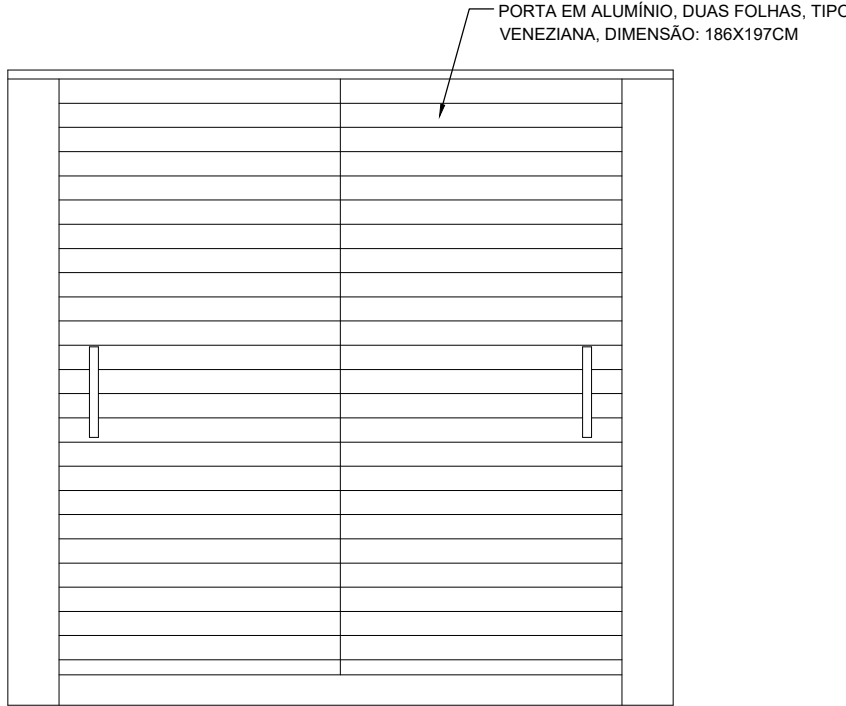

VISTA FRONTAL

DETALHE ARMÁRIO DE ALVENARIA
ESC: 1/25

RESUMO DO AÇO

POSIÇÃO	DIÂMETRO - Ø	QUANTIDADE	COMPRIMENTO. UNIT. - M	COMPRIMENTO TOTAL. - M
N1	10,0mm	16	0,56	8,96
N2	10,0mm	16	0,56	8,96
N3	10,0mm	2	1,645	3,29
N4	10,0mm	2	1,645	3,29
N5	5,0mm	9	0,86	7,74
N6	10,0mm	2	2,445	4,89
N7	10,0mm	2	2,445	4,89
N8	5,0mm	15	0,86	12,90
N9	10,0mm	2	3,895	7,79
N10	10,0mm	2	3,895	7,79
N11	5,0mm	25	0,66	16,50
N12	10,0mm	2	3,765	7,53
N13	10,0mm	2	3,765	7,53
N14	5,0mm	24	0,86	20,64

RESUMO GERAL DO AÇO

DIÂMETRO - Ø	COMP. TOTAL - M	KG/M	TOTAL - KG
10,0mm	64,92	0,154	10,00
5,0mm	57,78	0,617	35,65

NOTAS

02				
01				
00	EMIÇÃO INICIAL	LACL		14/05/19
REV.	DESCRIÇÃO	PROJ.	APROV.	DATA

REQUERENTE:		CNPJ:		
PREFEITURA MUNICIPAL DE NOVA ERA		16.819.831/0001-20		
RESPONSÁVEL TÉCNICO:		CREA:		
Luís Augusto Clark Lopes		212.505/D-MG		
ENDEREÇO:		CIDADE:		
RUA JOÃO PINHEIRO, 115, CENTRO		NOVA ERA/MG		
CONTEÚDO:		PILARES 1,2,3 e 4, SAPATA, TABELAS DE RESUMO DE AÇO, DETALHE ARMÁRIO DE ALVENARIA		
DETALHE:		PROJETO DE REFORMA DA ESCOLA MUNICIPAL DESEMBARGADOR DRUMOND		
ÁREA DO TELHADO:	ÁREA CONSTRUÍDA:	FORMATO:	ESCALA:	
-	-	A2	INDICADA	
DESENHO:		REVISÃO:	DATA:	
LUÍS CLARK		-	14/05/2019	
		ARQUIVO:	FOLHA:	
			03/03	