


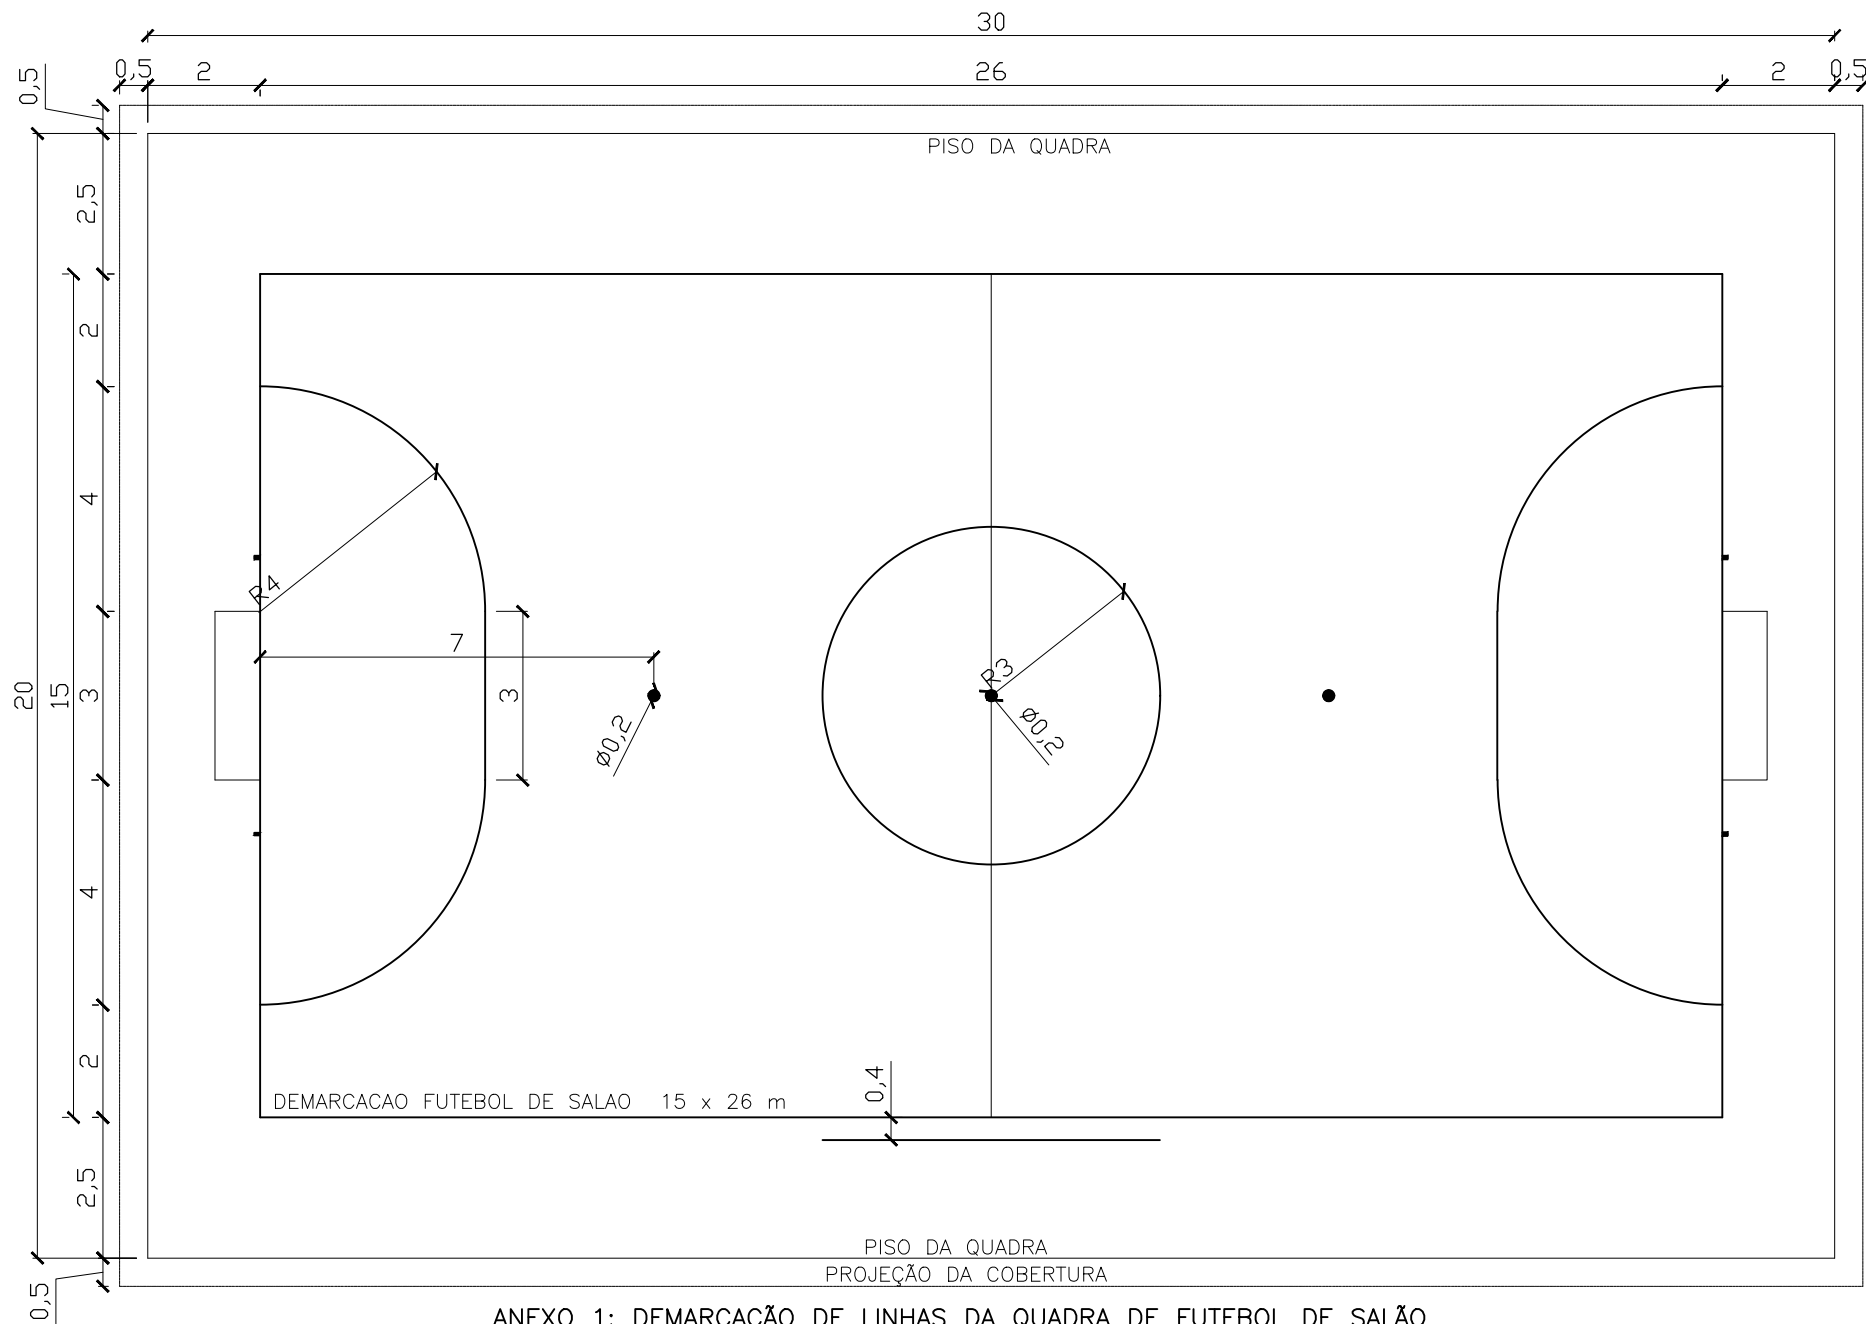

ANEXO 1: DEMARCAÇÃO DE LINHAS DA QUADRA DE FUTEBOL DE SALÃO
(LARGURA = 8cm - COMPRIMENTO TOTAL = 155,00m)
FAIXA FUTEBOL DE SALÃO COR BRANCO