



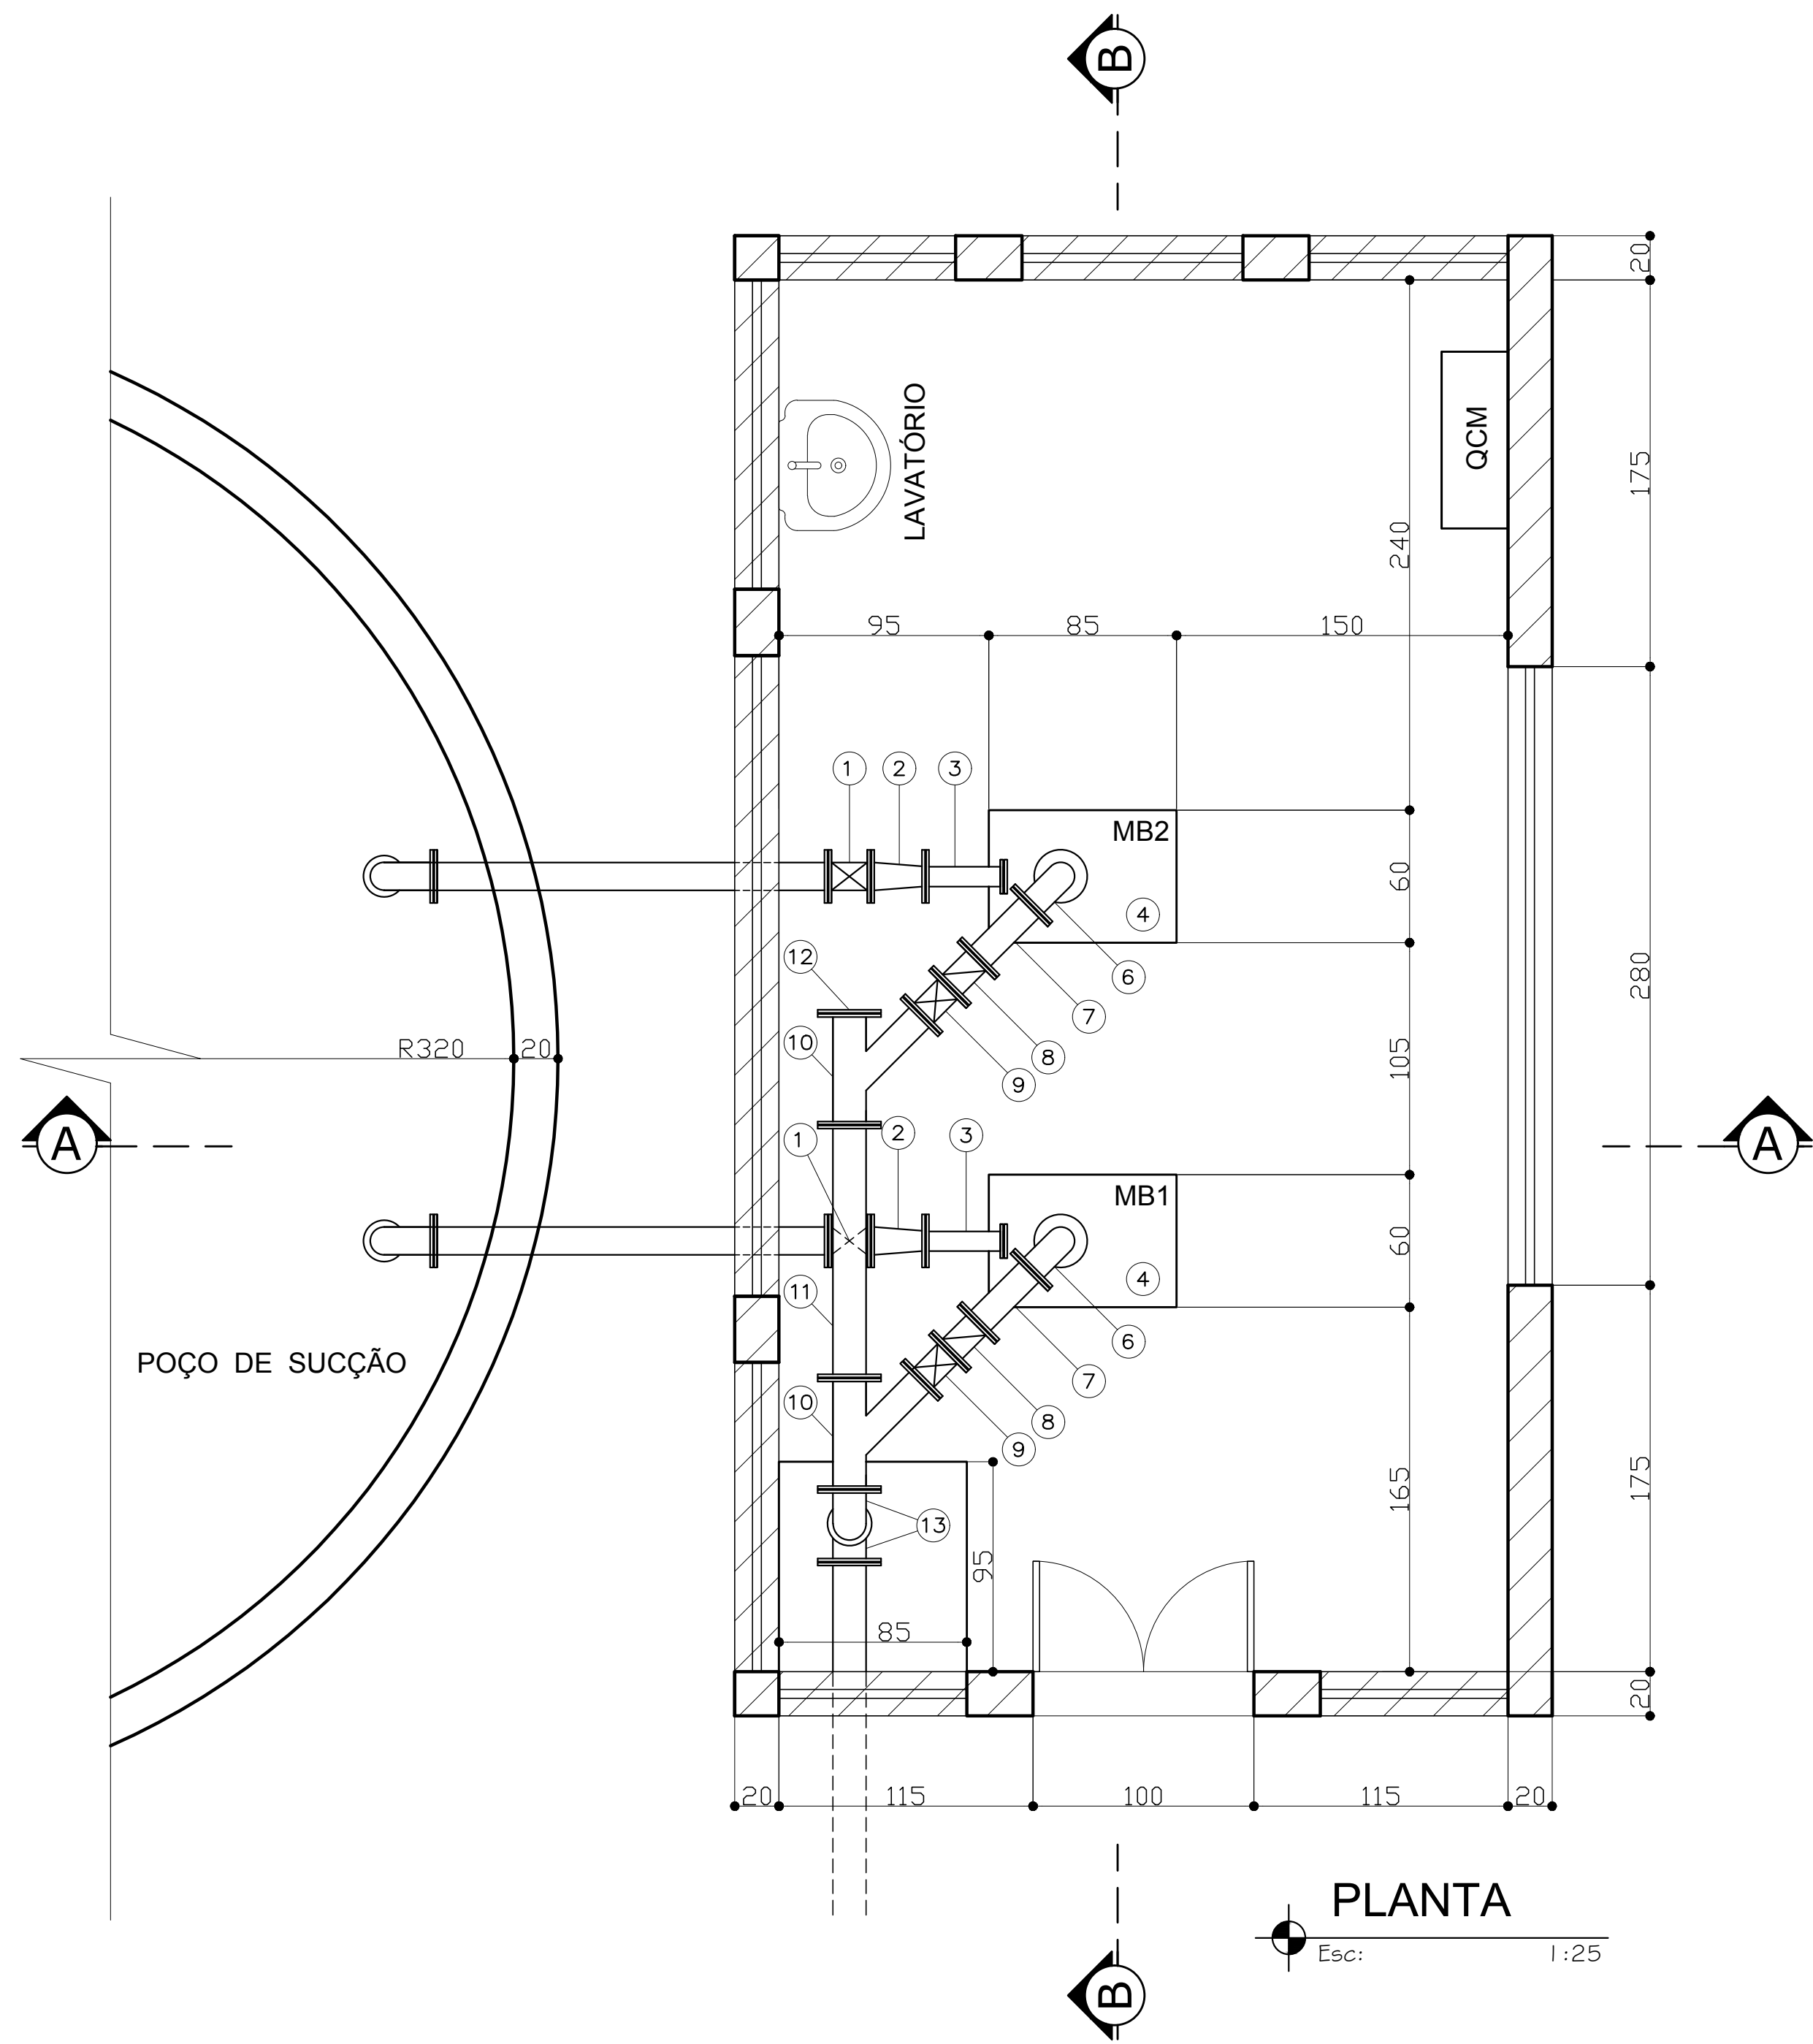


PLANTA

Esc: 1:25

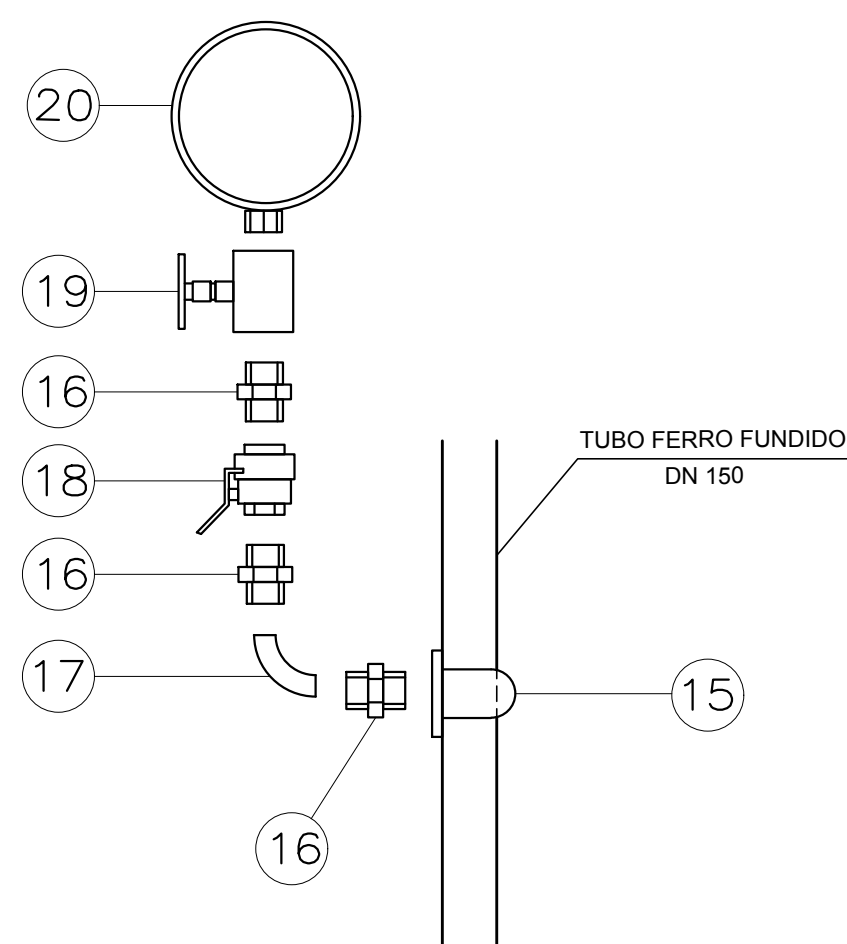


DETALHE SEM ESCALA

INSTALAÇÃO DO MANÔMETRO

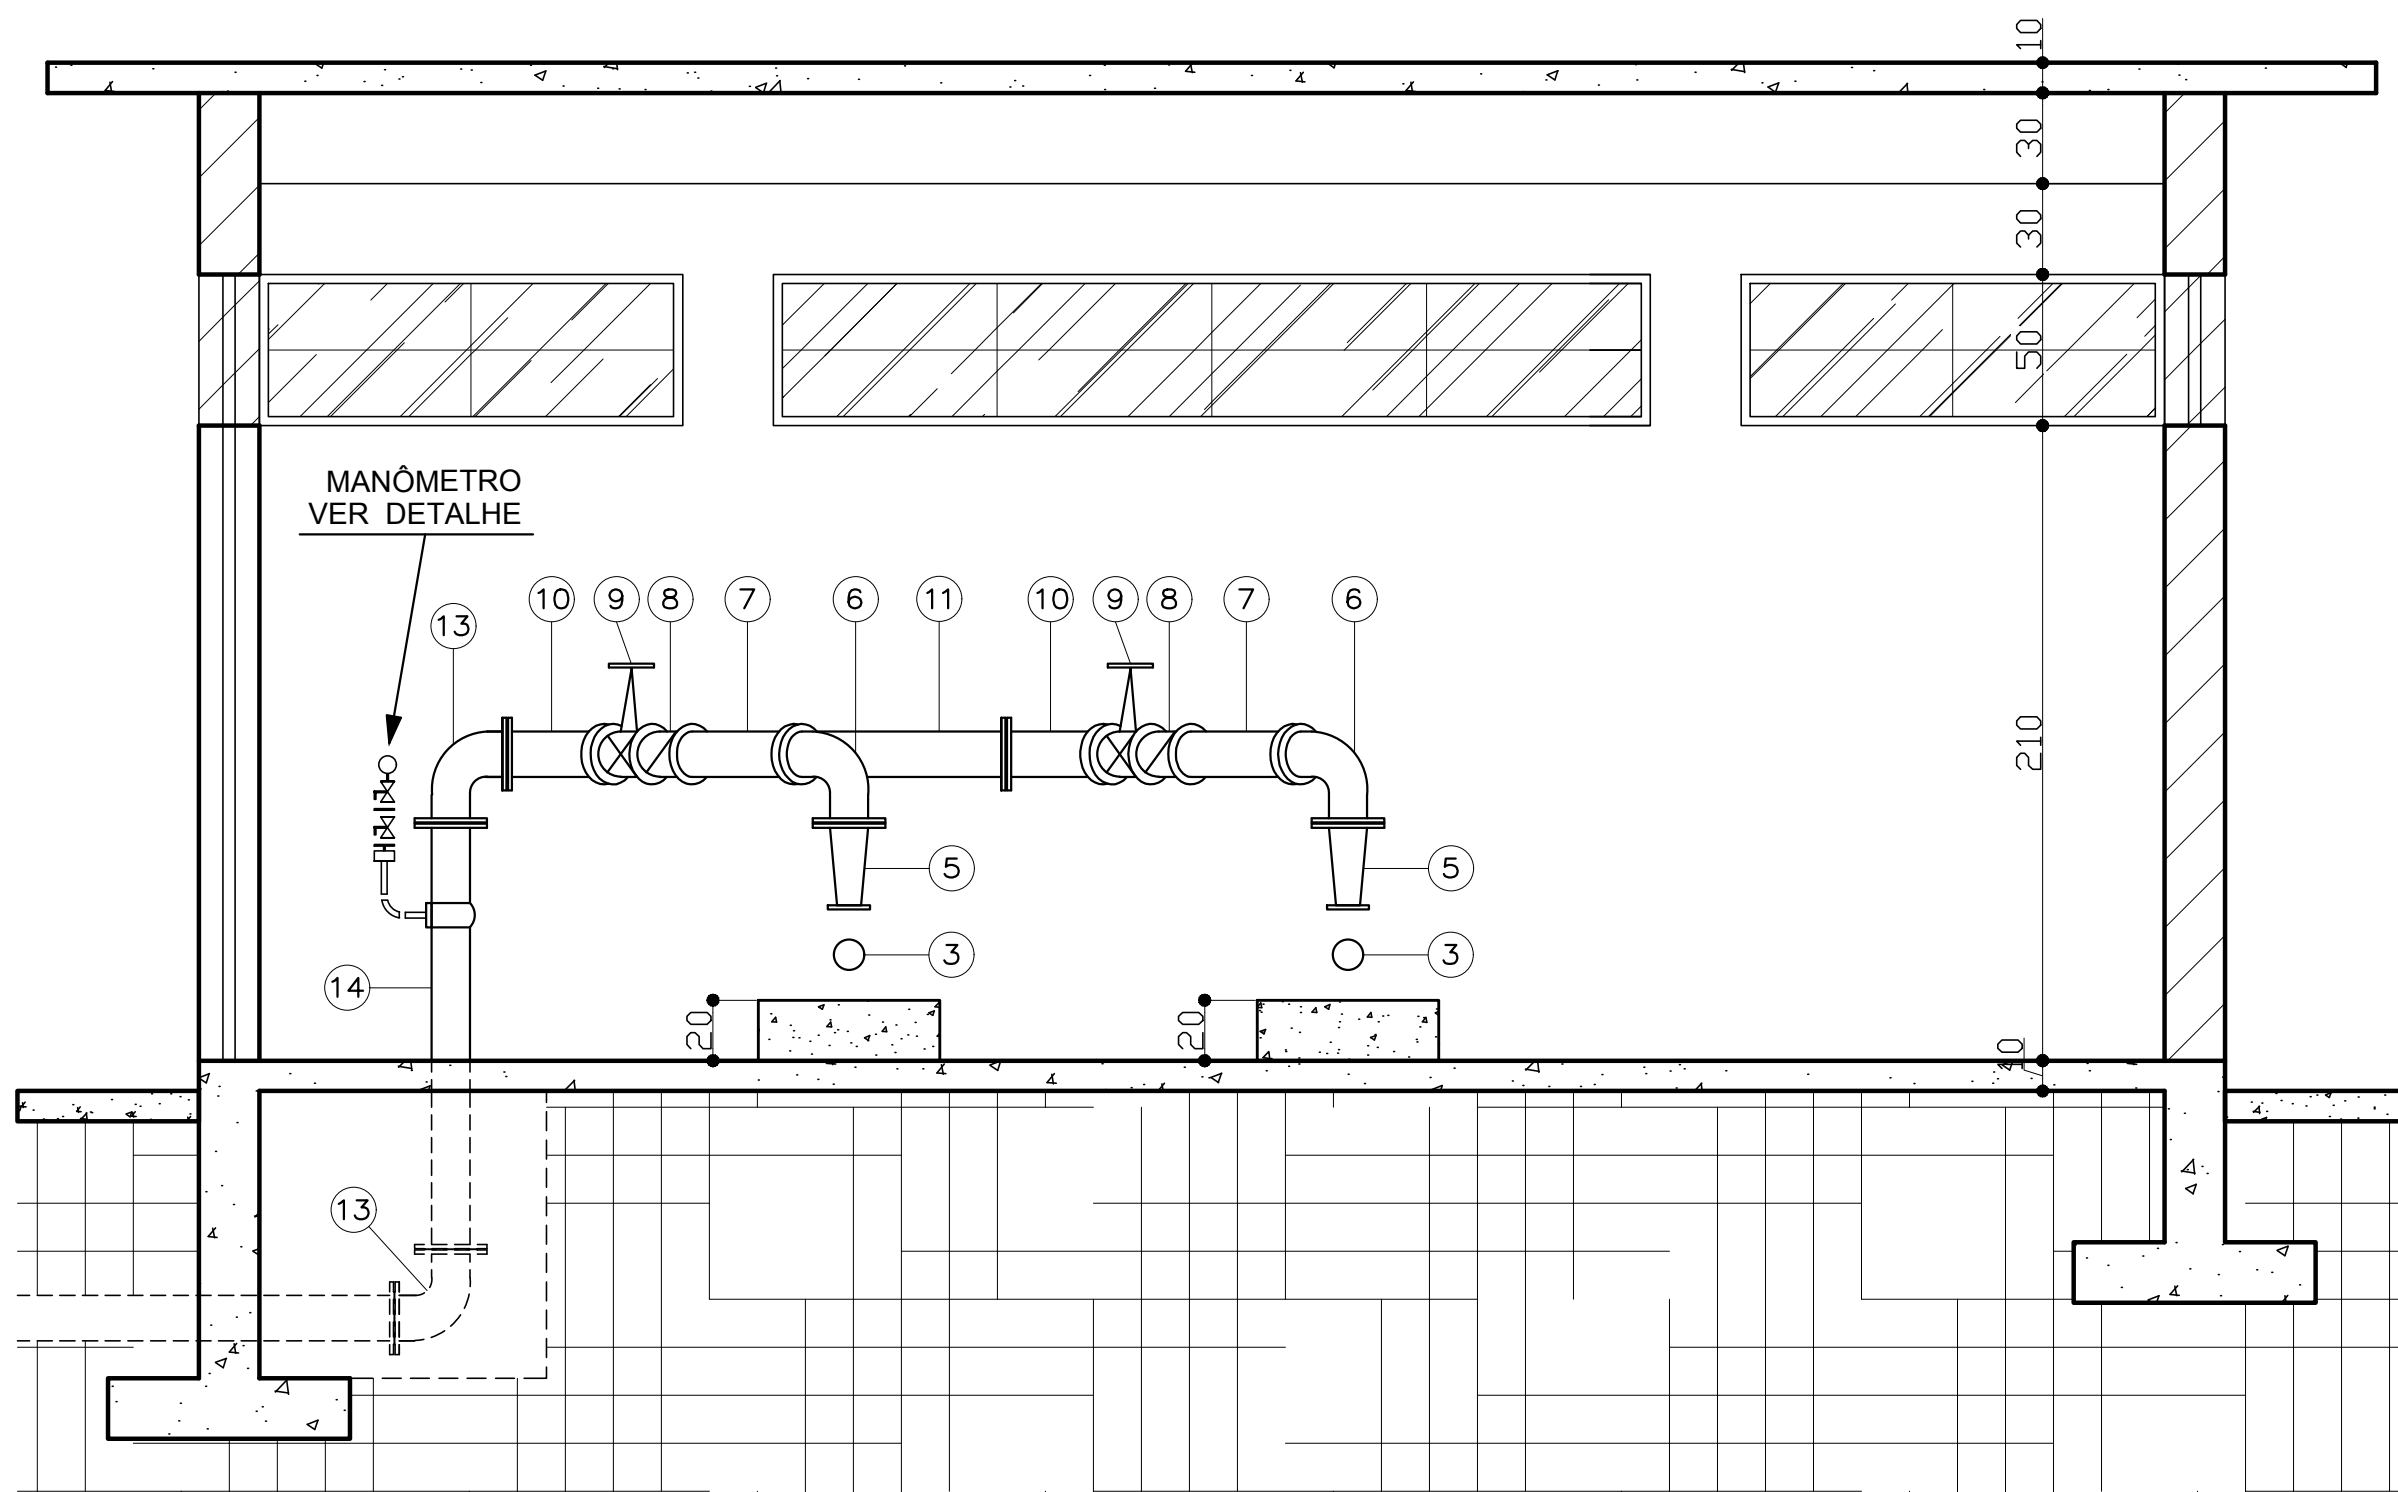

CORTE BB

Esc: 1:25

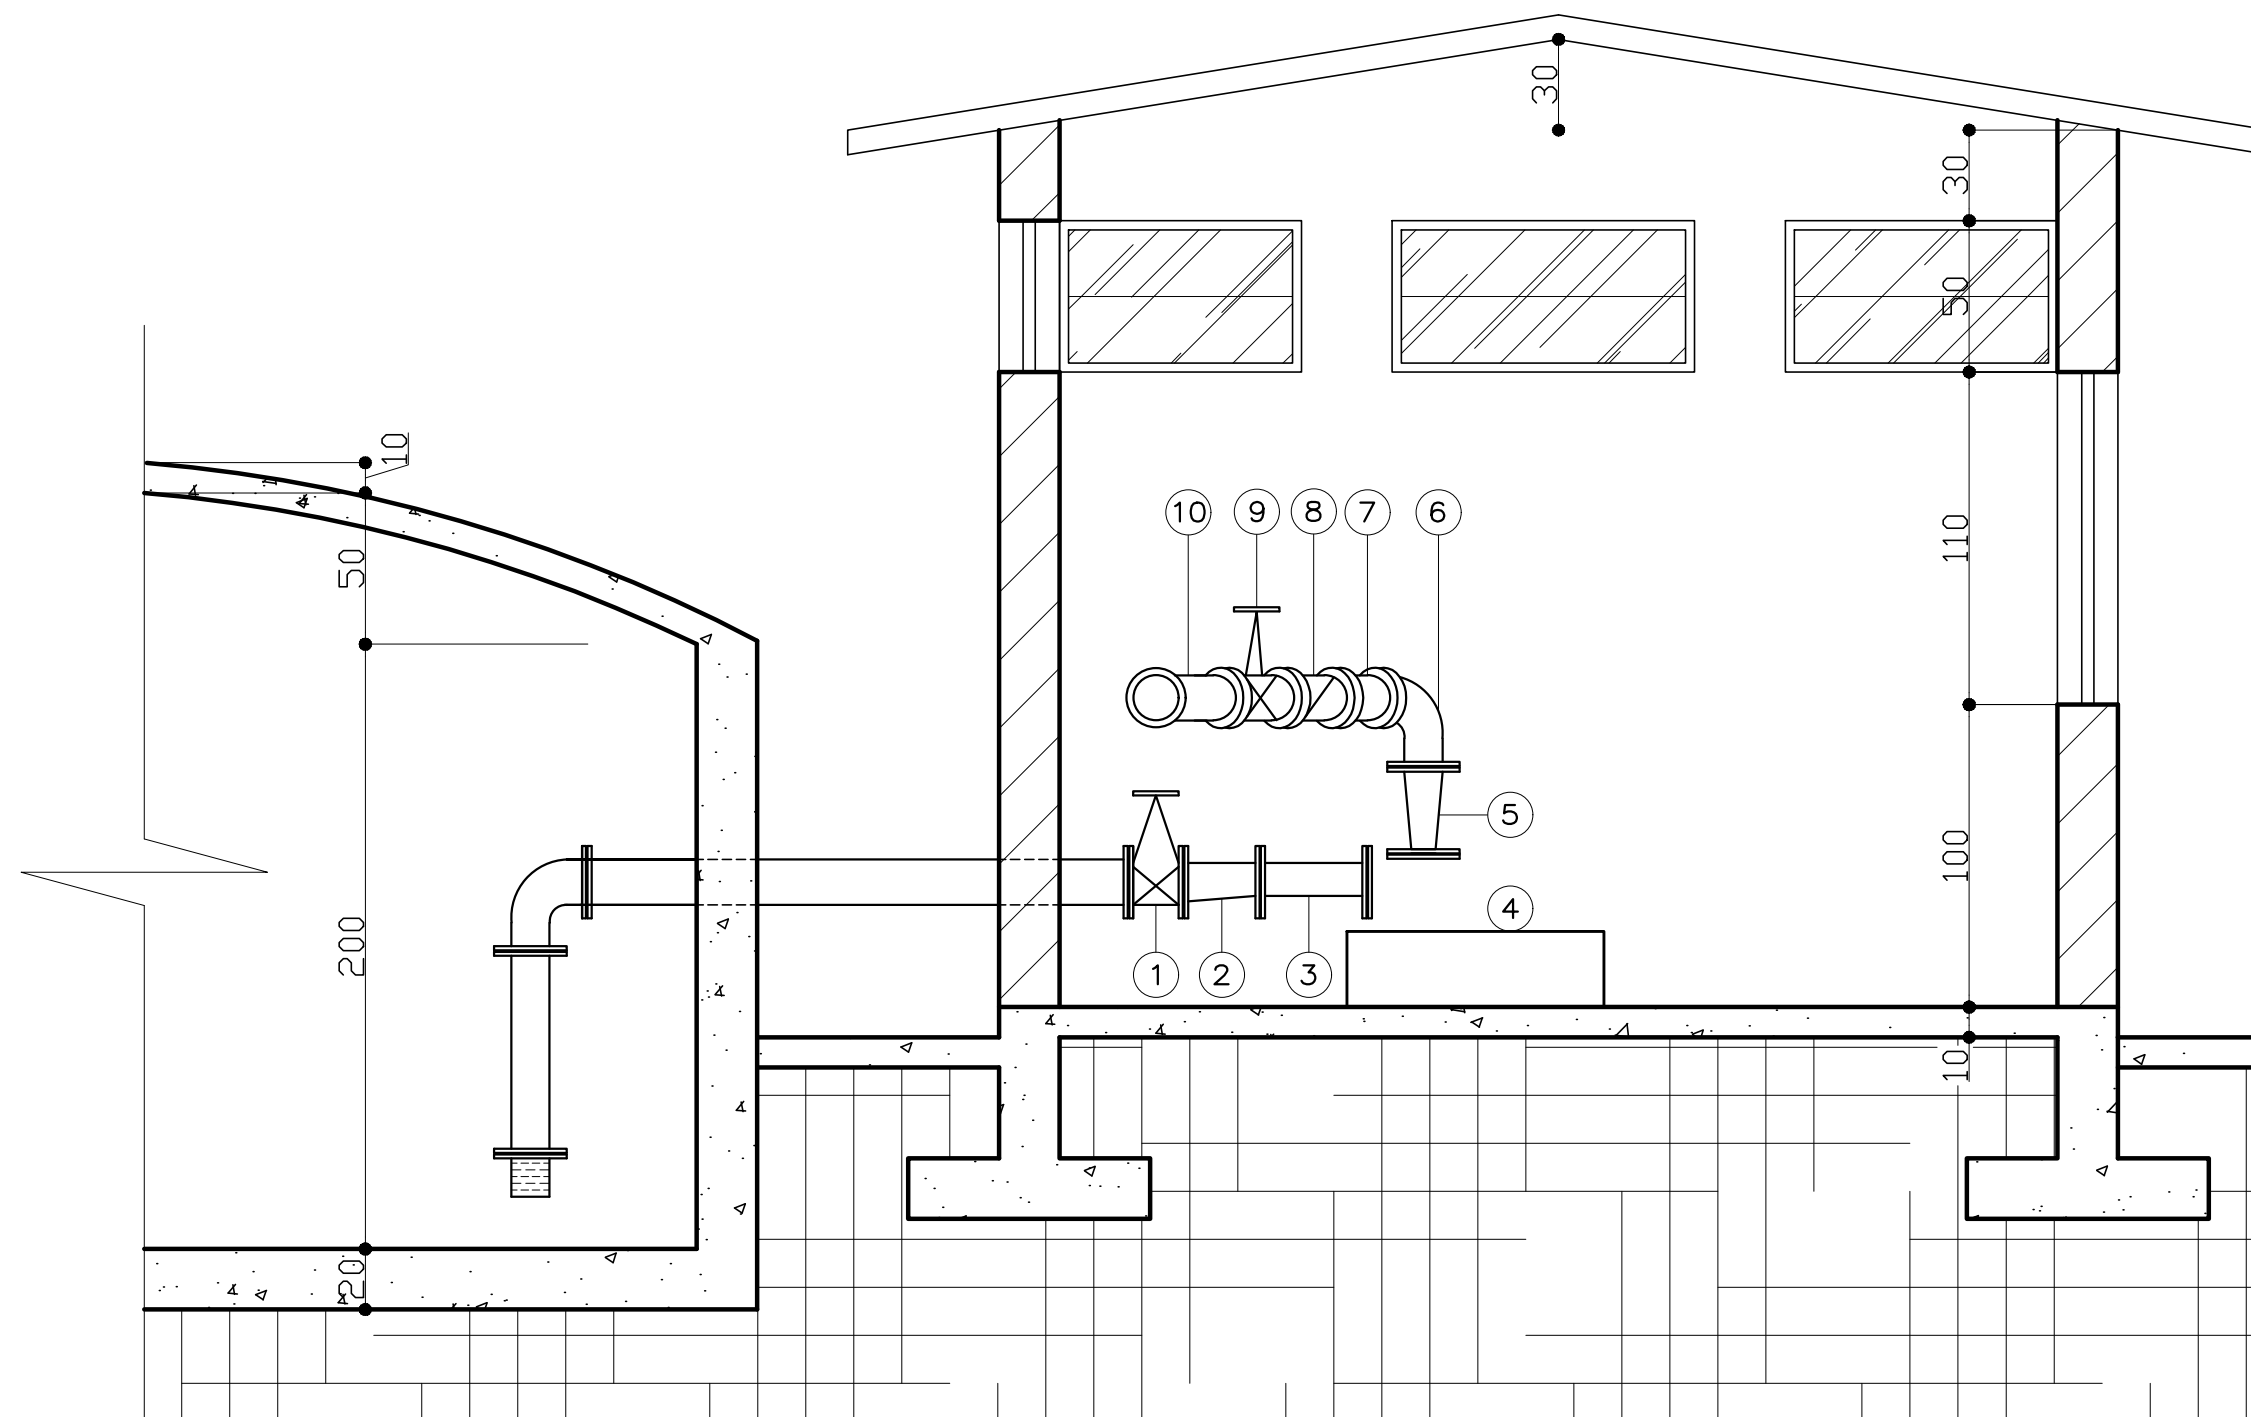

CORTE AA

Esc: 1:25

LISTA DE MATERIAIS				
- SUCÇÃO -				
ITEM	DESCRIÇÃO	DIÂMETRO	UN.	QUANTIDADE
1	RCFV10	150	PÇ	02
2	REDUÇÃO EXCÊNTRICA (EXISTENTE)	150x100	PÇ	02
3	TFL 10 L=0,36m (MEDIDA A SER CONFERIDA DURANTE A MONTAGEM)	100	PÇ	02
4	CJ MOTOR BOMBA REF. KSB, MODELO MEGABLOC 100-065-160, COM MOTOR WEG 30CV, 220/380/440V, TRIFÁSICO, 3500 RPM	-	CJ	02
- RECALQUE -				
5	REDUÇÃO CONCÊNTRICA EM AÇO, L=0,30m, FURAÇÃO DN 100 CONF. NBR 7675, FURAÇÃO DNR CONF. FLANGE DE RECALQUE DA BOMBA	100xDNR	PÇ	02
6	C90FF16 (EXISTENTE)	100	PÇ	02
7	TFL 16 L=0,35m (MEDIDA A SER CONFERIDA DURANTE A MONTAGEM)	100	PÇ	02
8	VRPD 16	100	PÇ	02
9	RCFV 16 (EXISTENTE)	100	PÇ	02
10	YFF 16 (EXISTENTE)	150x100	PÇ	02
11	TFL 16 L=1,05m (EXISTENTE)	150	PÇ	01
12	FC 16 (EXISTENTE)	150	PÇ	01
13	C90FF 16 (EXISTENTE)	150	PÇ	02
14	TFL L=1,25m (EXISTENTE)	150	PÇ	01
15	CTF 16	150x1/2"	PÇ	01
16	NIPLE FG	1/2"	PÇ	03
17	COTOVELO 90º FG	1/2"	PÇ	01
18	VÁLVULA DE ESPERA, EM LATÃO	1/2"	PÇ	01
19	AMORTECEDOR DE PULSAÇÃO TIPO VÁLVULA DE AGULHA	1/2"	PÇ	01
20	MANÔMETRO UTILITÁRIO, ESCALA 0 A 20 Kg/cm²	1/2"	PÇ	01
- ACESSÓRIOS -				
-	ABF 10	100	PÇ	04
-	ABF 10	150	PÇ	02
-	AAF 16	100	PÇ	10
-	PPF (16x80mm)	-	CJ	32

SAE - SECRETARIA DE ÁGUA E ESGOTO
- NOVA ERA -

TÍTULO:	ESTÇÃO ELEVATÓRIA INDIAPORÁ PLANTA, CORTES E LISTA DE MATERIAIS	ESCALA:	INDICADA
		DATA:	JULHO/2018
R.T.	GERALDO VIEIRA AMARAL ENG. CIVIL - CREA MG: 36.951/D	FOLHA:	ÚNICA
		DESENHO:	ADALTON NASCIMENTO