

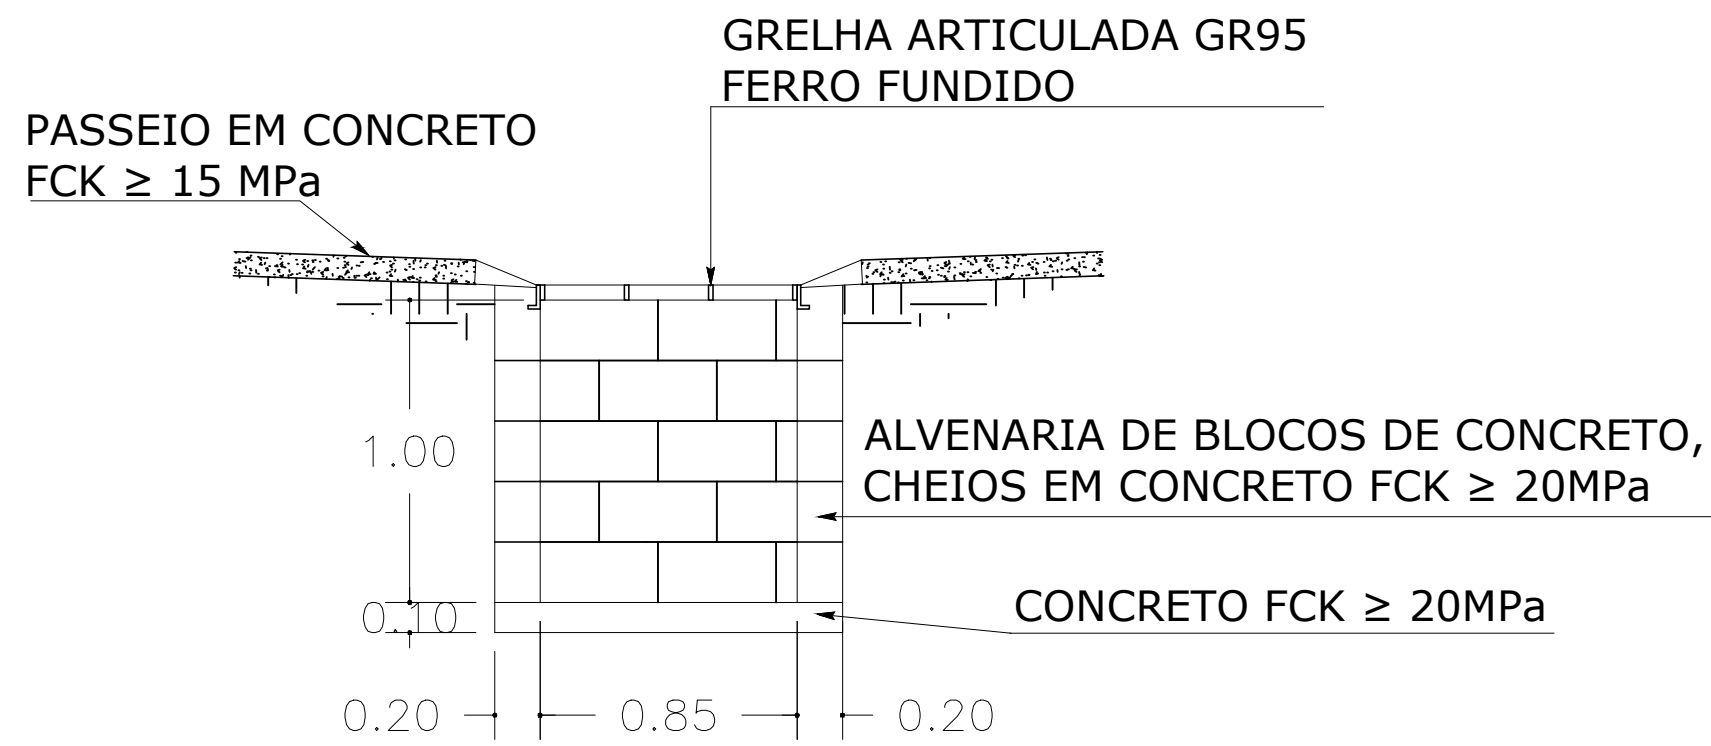


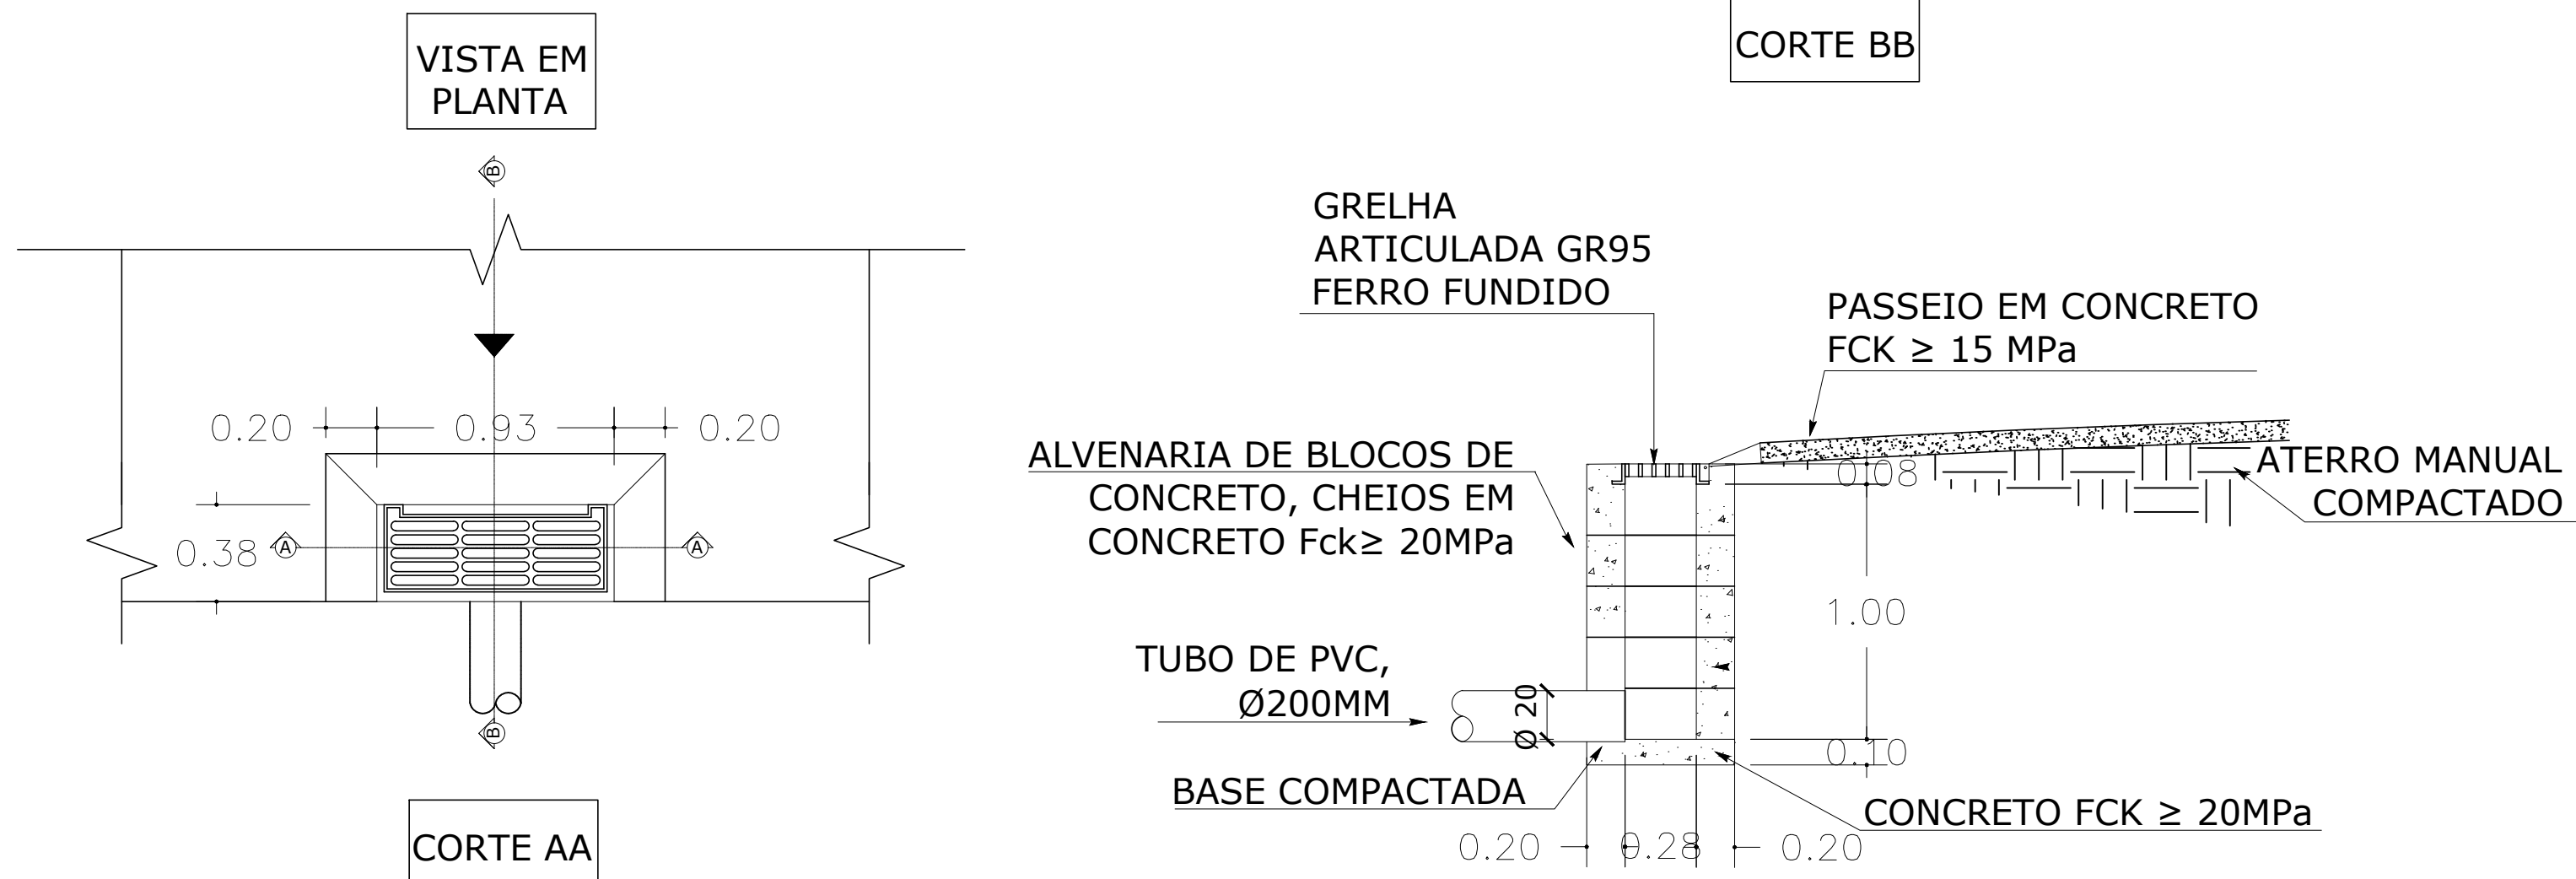


DETALHE BOCA DE LOBO

Esc: 1:25

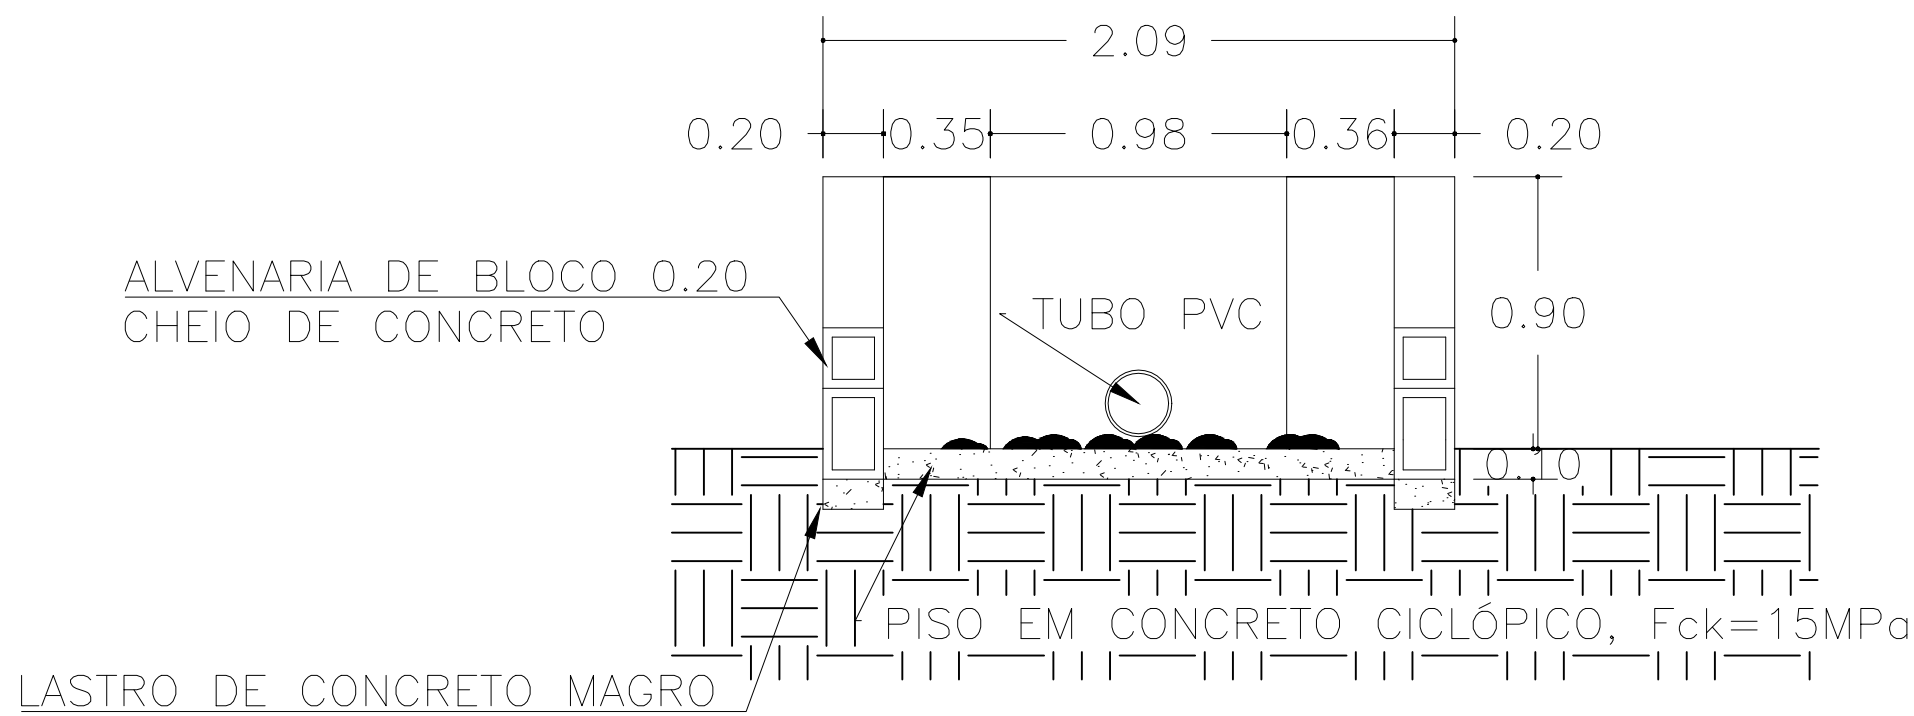


CORTE - BB

Esc: 1:25

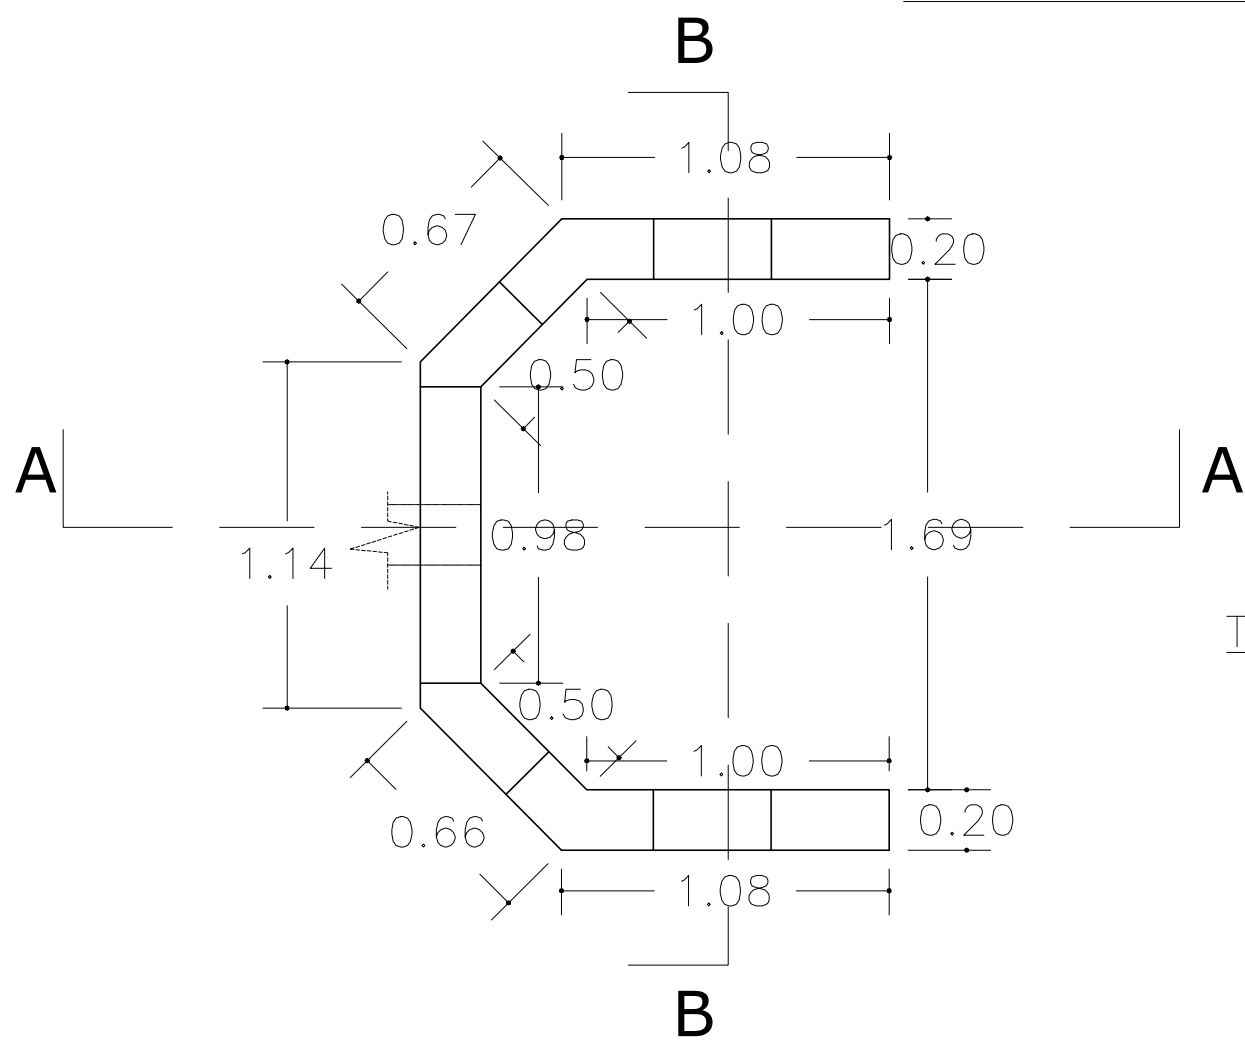


PLANTA - ALA

Esc: 1:25

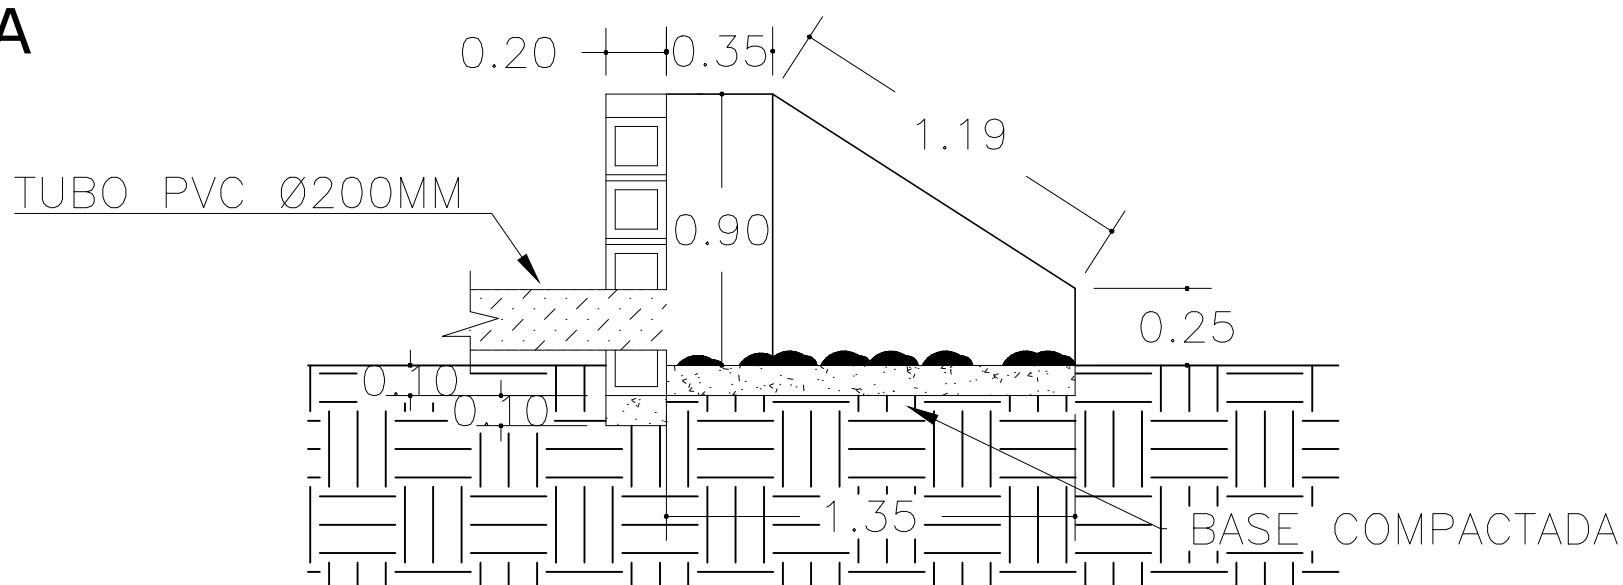


CORTE - AA

Esc: 1:25

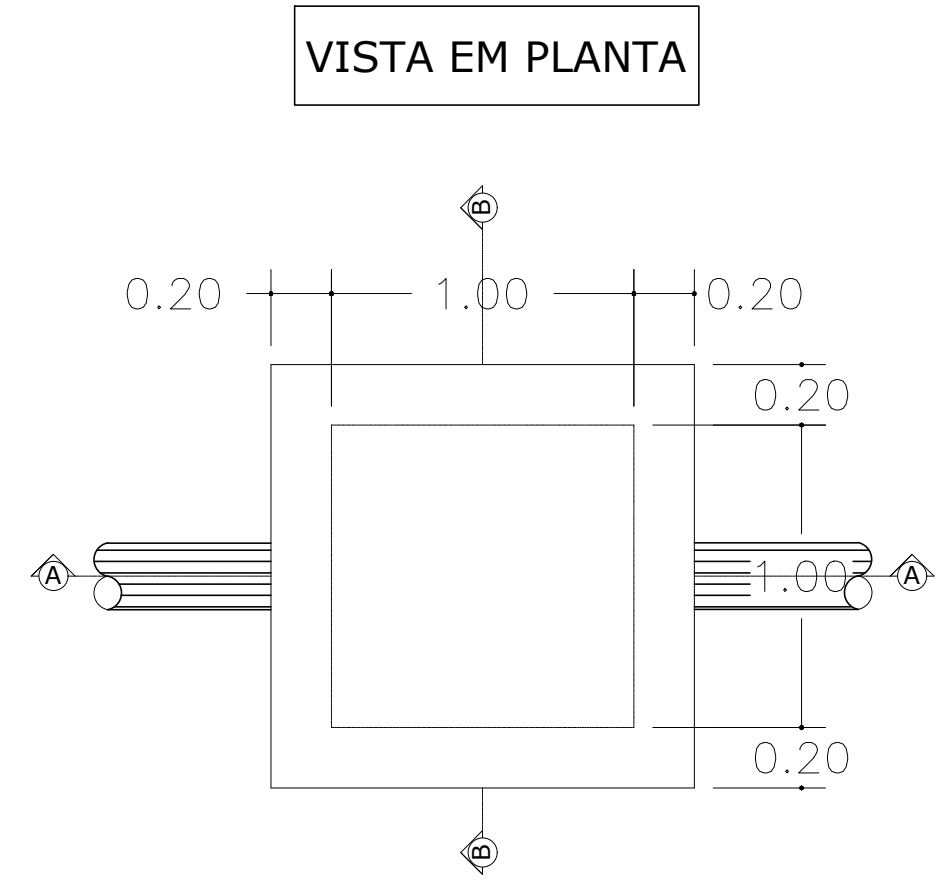


ARMAÇÃO DA TAMPA


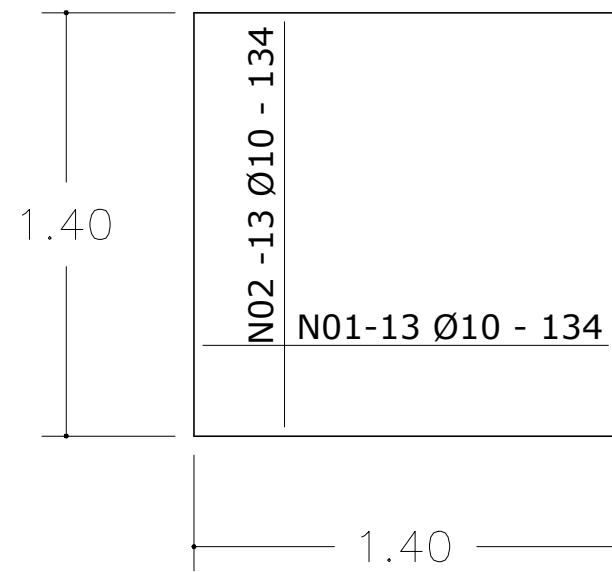


CAIXA DE PASSAGEM - REDE PLUVIAL

Esc: 1:25

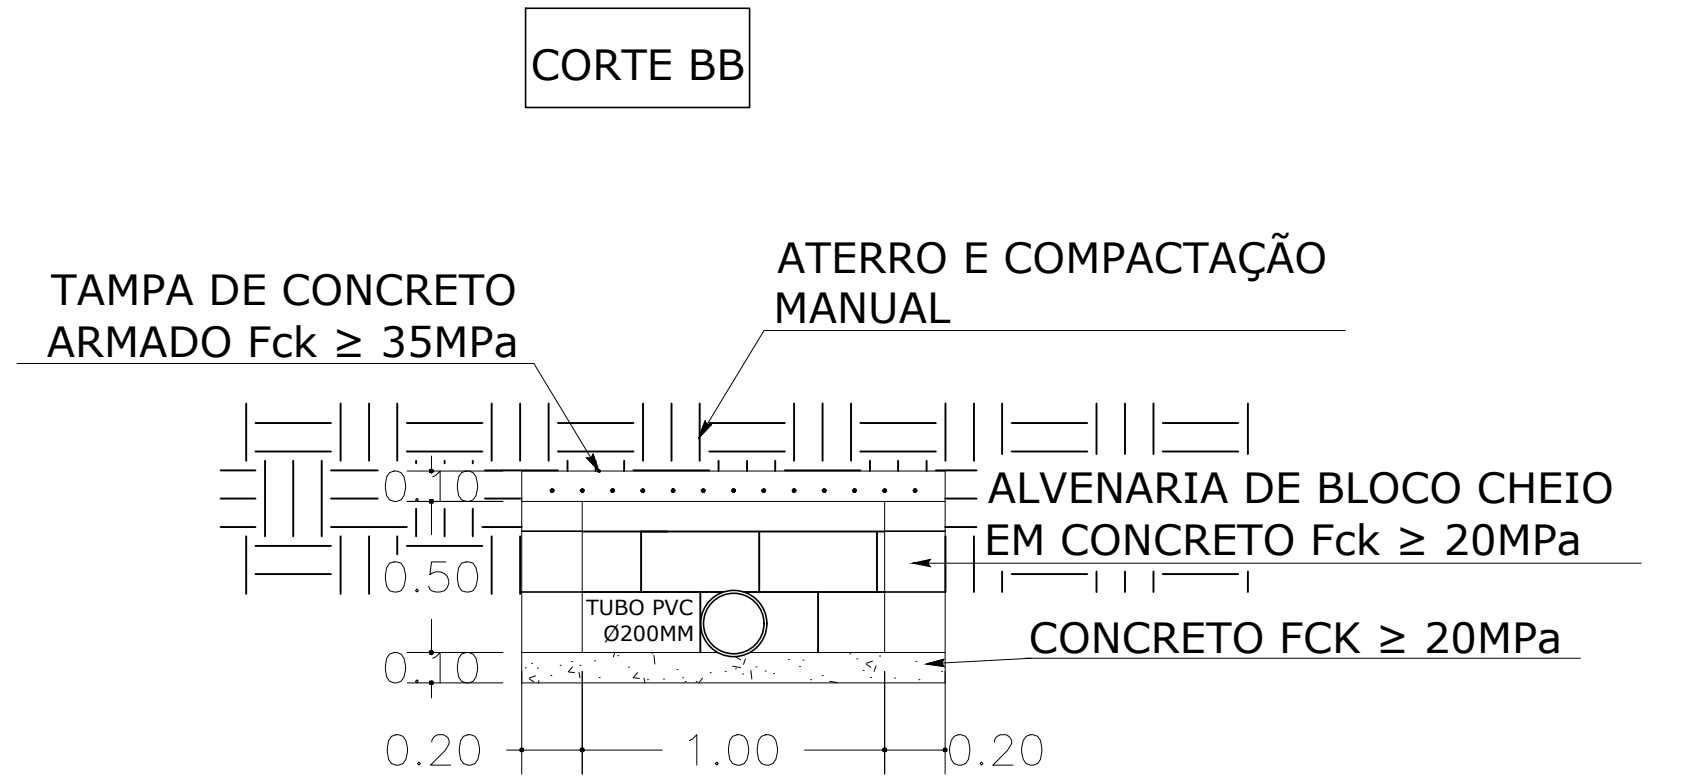

CORTE AA

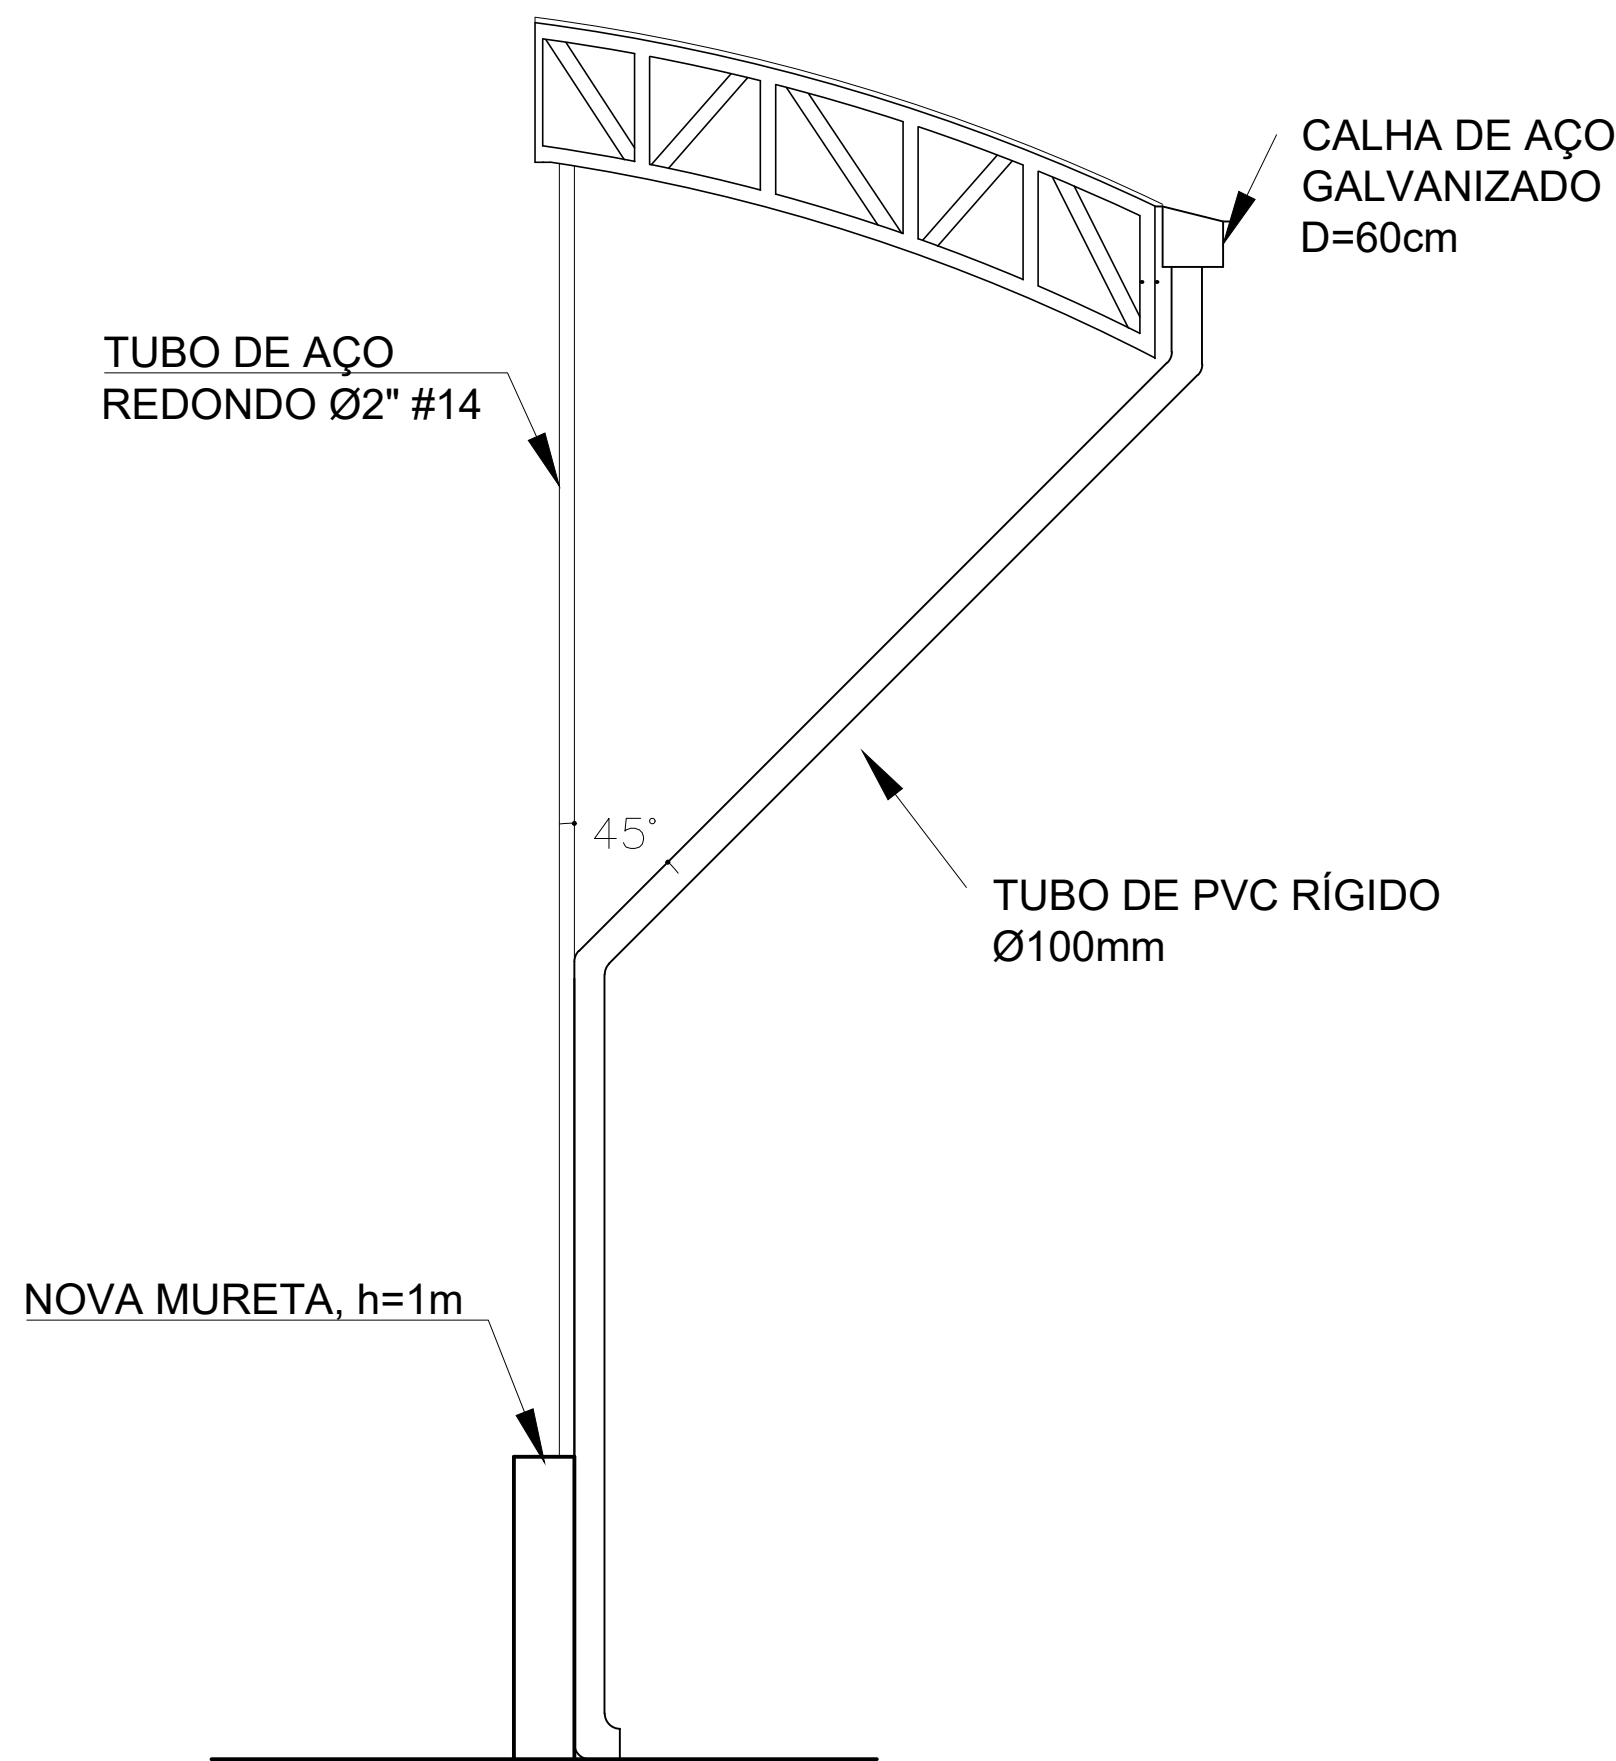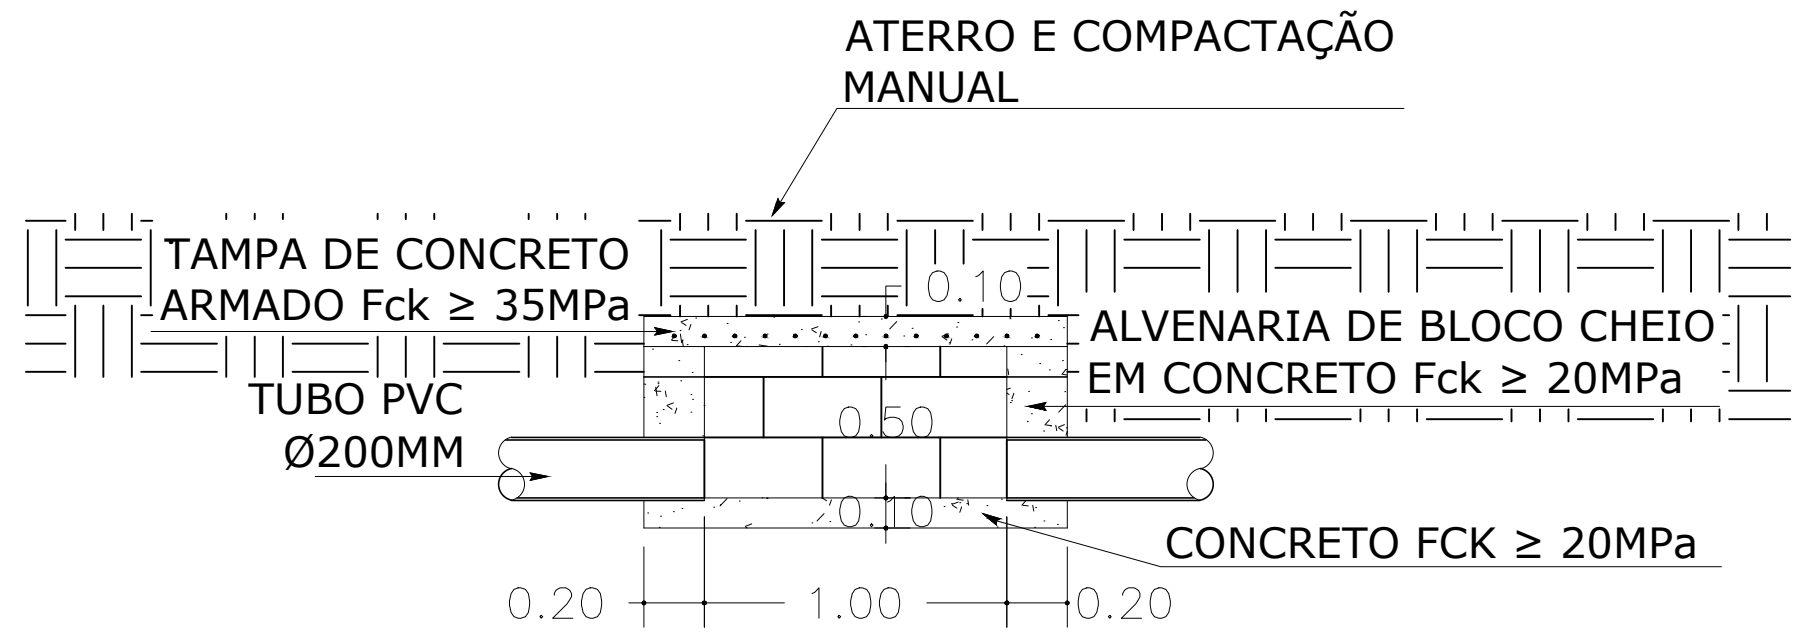

DETALHE

Esc: 1:25

NOTAS				
02				
01	REVISÃO	LACL		14/08/18
00	EMIÇÃO INICIAL	LACL		14/08/18
REV.	DESCRIÇÃO	PROJ.	APROV.	DATA