




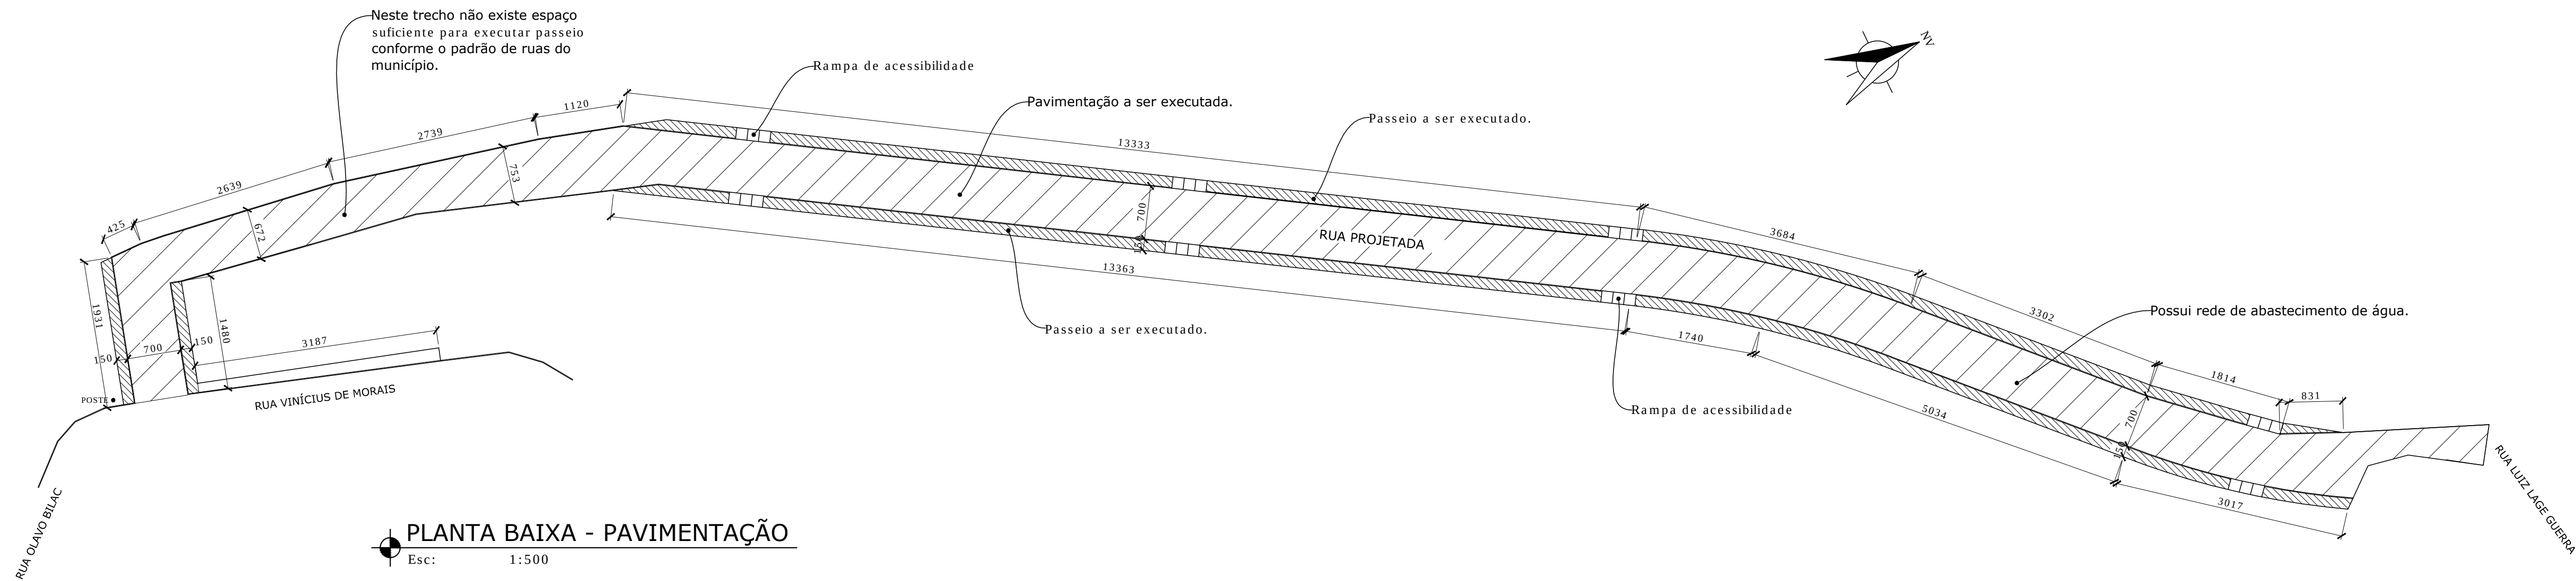


PLANTA BAIXA - PAVIMENTAÇÃO
Esc: 1:500

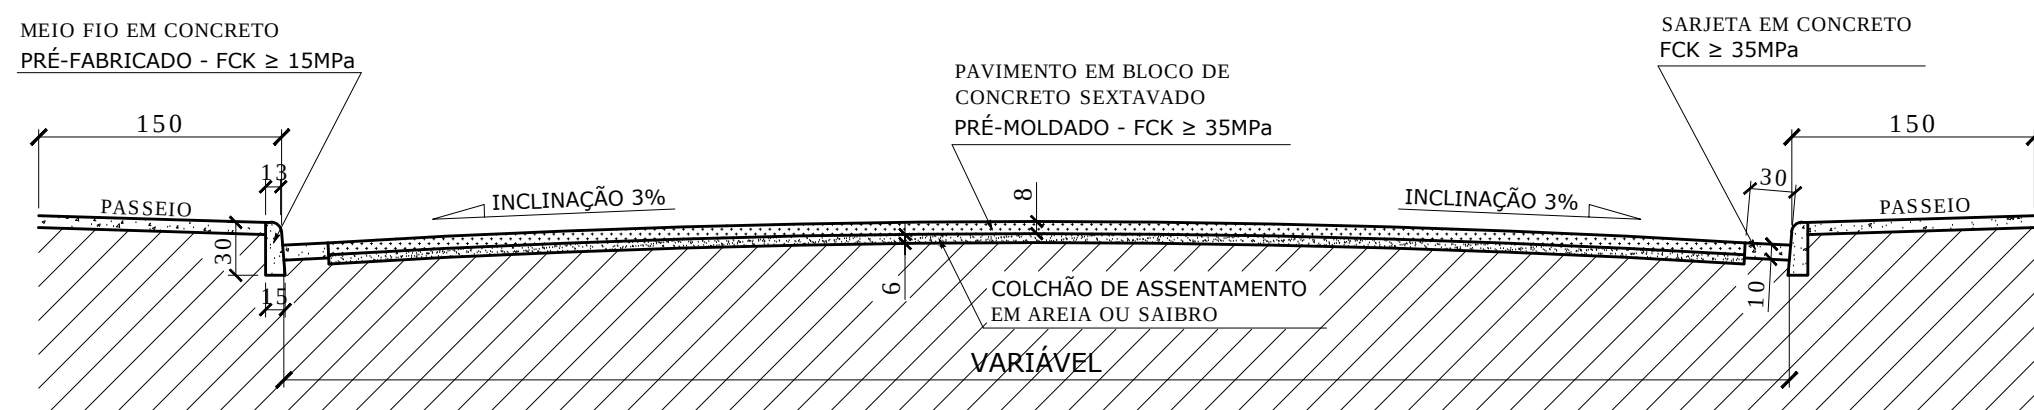

SEÇÃO TRANSVERSAL TIPO DA RUA
Esc: 1:50

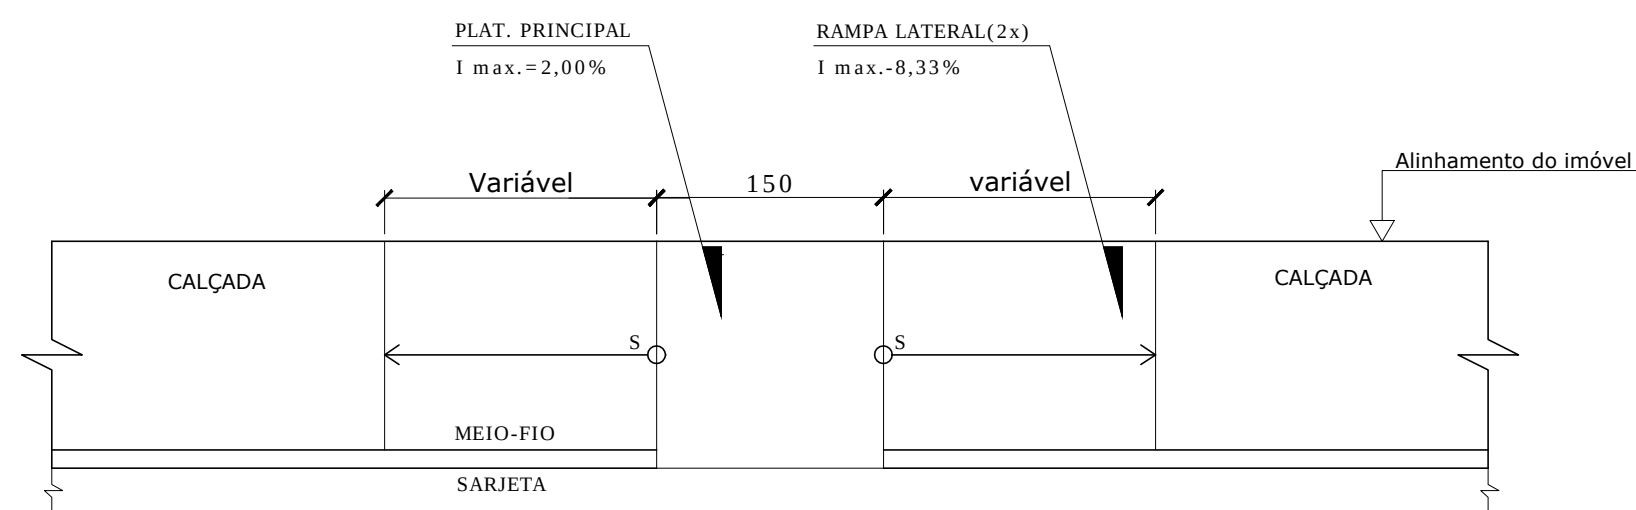

PLANTA BAIXA RAMPA ACESSIBILIDADE
Esc: 1:50

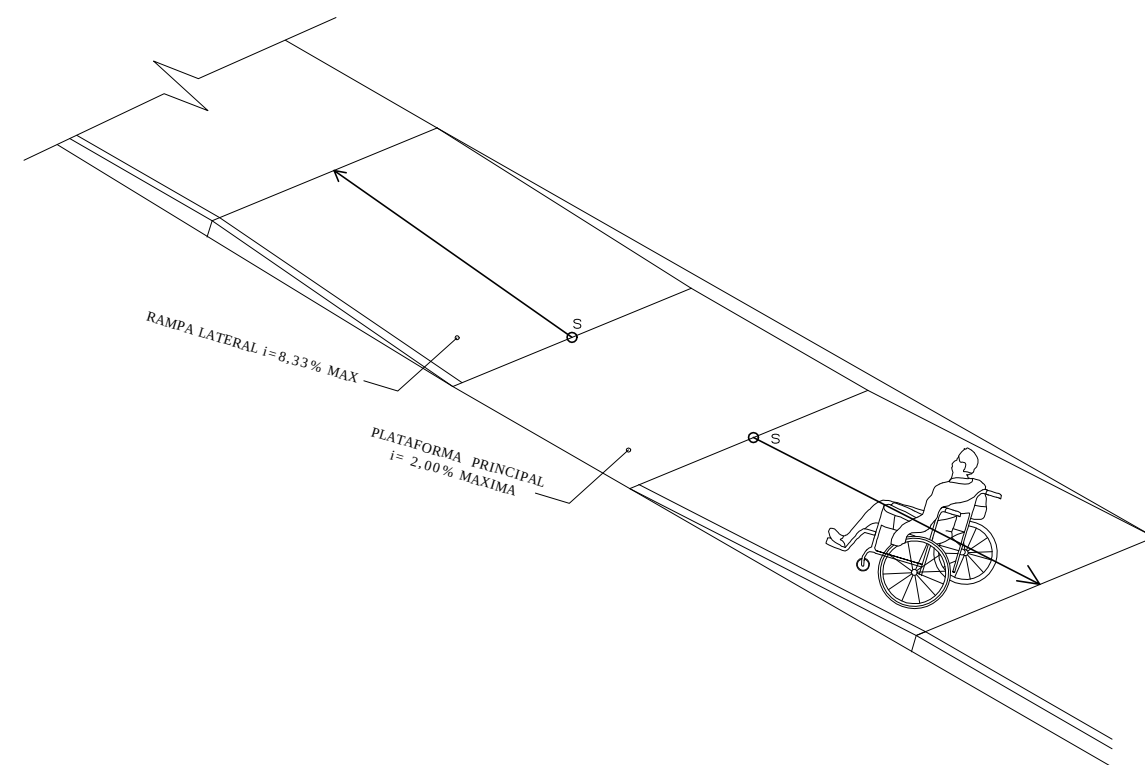

ISOMÉTRICO RAMPA ACESSIBILIDADE
SEM ESCALA

NOTAS						
LOGRADOURO	ÁREA DE PAVIMENTO			MEIO FIO (m)	SARJETA 0,30 (m)	PASSEIO (m²)
	COMPRIMENTO	LARGURA MÉDIA	ÁREA (m²)			
ESTRADA DE LIGAÇÃO	331,31	6,30	2.086,19	663,84	663,84	398,73
LEGENDA:						
PASSEIO						
PAVIMENTAÇÃO						
RAMPA DE ACESSIBILIDADE						
REQUERENTE:				CNPJ:		
PREFEITURA MUNICIPAL DE NOVA ERA				16.819.831/0001-20		
RESPONSÁVEL TÉCNICO:				CREA:		
Luís Augusto Clark Lopes				212.505/D-MG		
ENDEREÇO:					CIDADE:	
LIGAÇÃO ENTRE OS BAIRROS CÓRREGO DAS PEDRAS E MORADA DOS HERÓIS					NOVA ERA/MG	
CONTEÚDO:						
PROJETO CADASTRAL						
DETALHE:						
DETALHE PAVIMENTAÇÃO / SEÇÃO TRANSVERSAL DA RUA / RAMPA DE ACESSIBILIDADE						
ÁREA LEVANTADA:	ÁREA CONSTRUÍDA:	FORMATO:		ESCALA:		
- m²	- m²	A1		INDICADA		
DESENHO:		REVISÃO:			DATA:	
GABRIEL CALDEIRA GOMES Diretor do Departamento de Fiscalização de Projetos e Obras		REV.00			20/07/2018	
		ARQUIVO:			FOLHA:	
					01/04	