


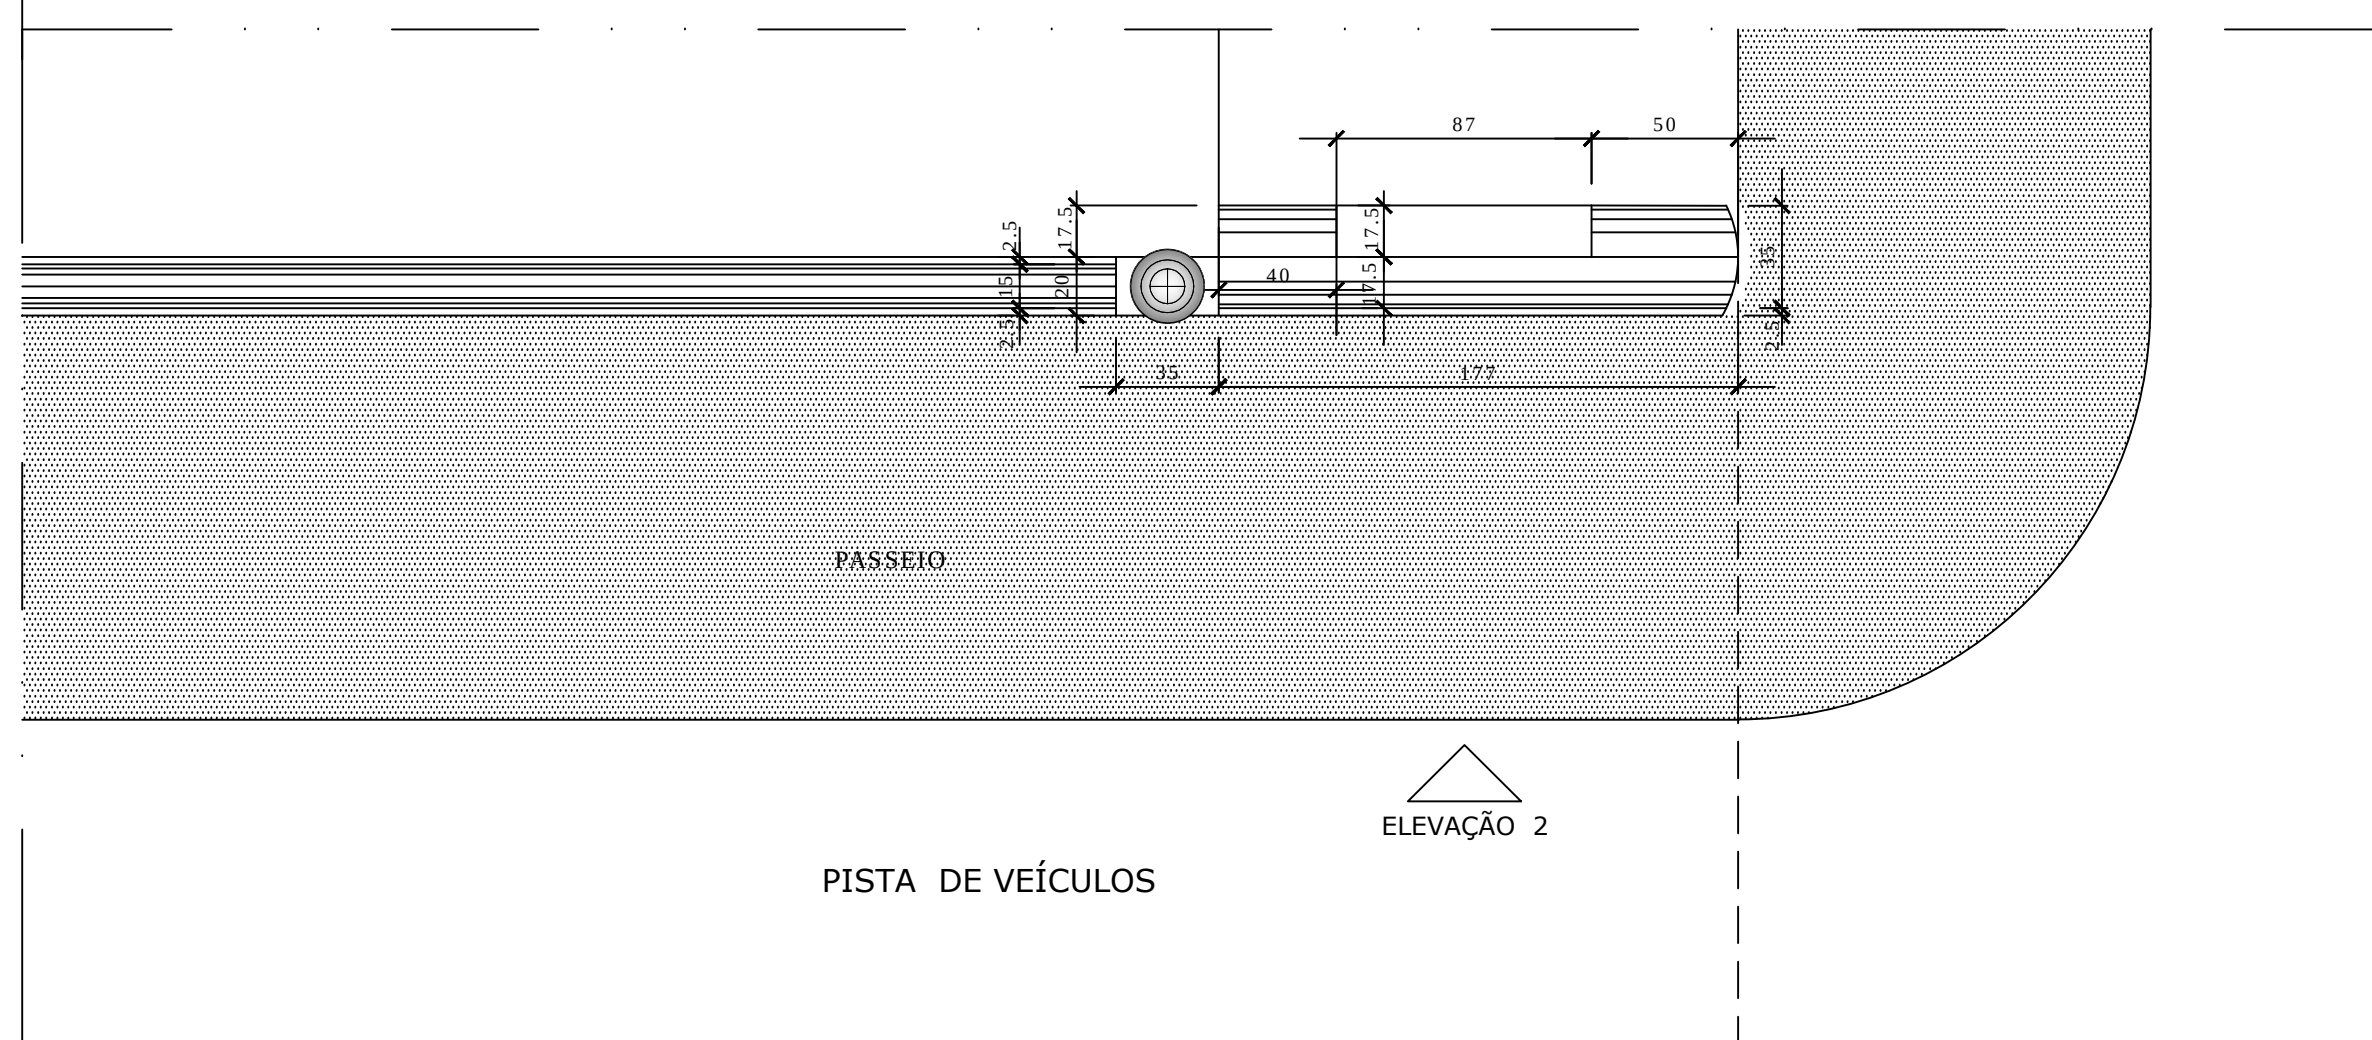
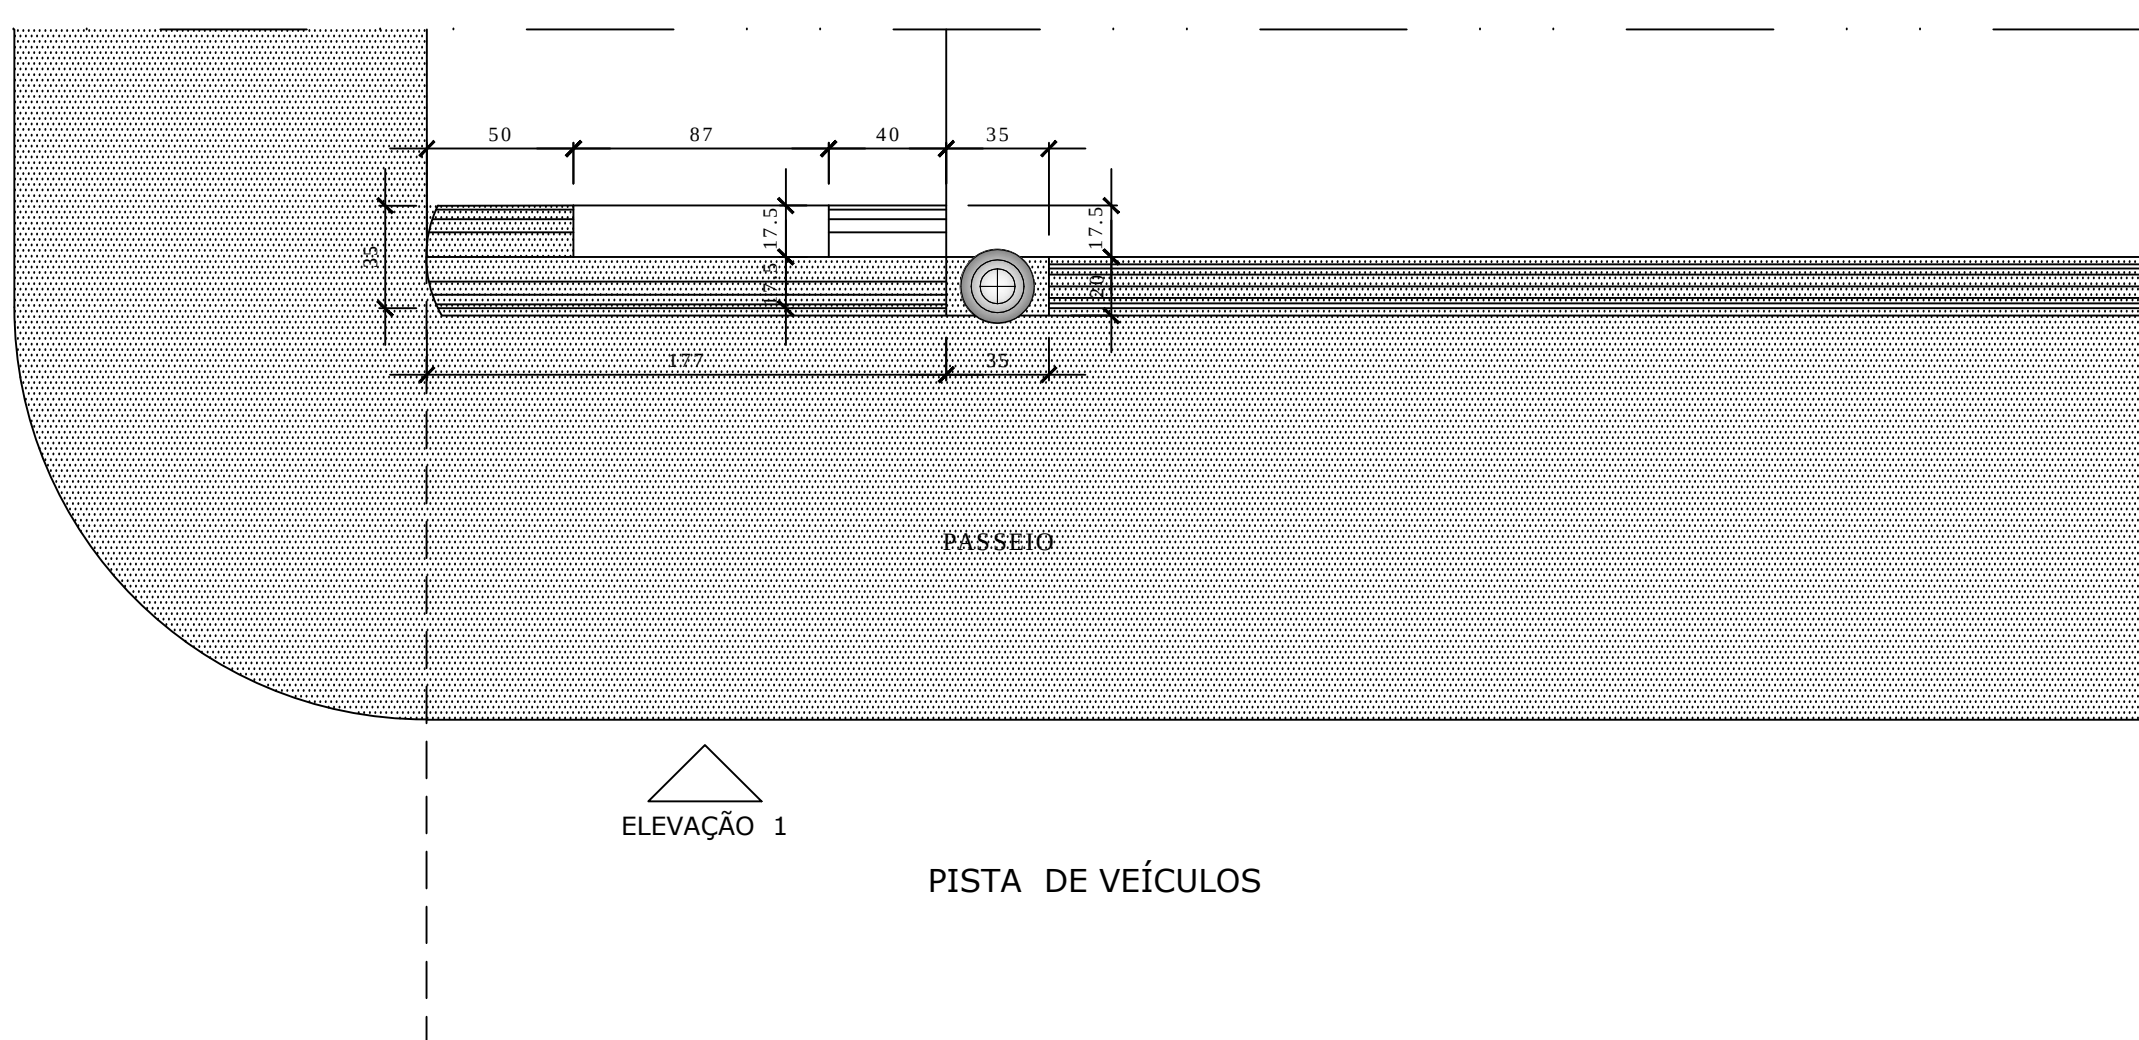
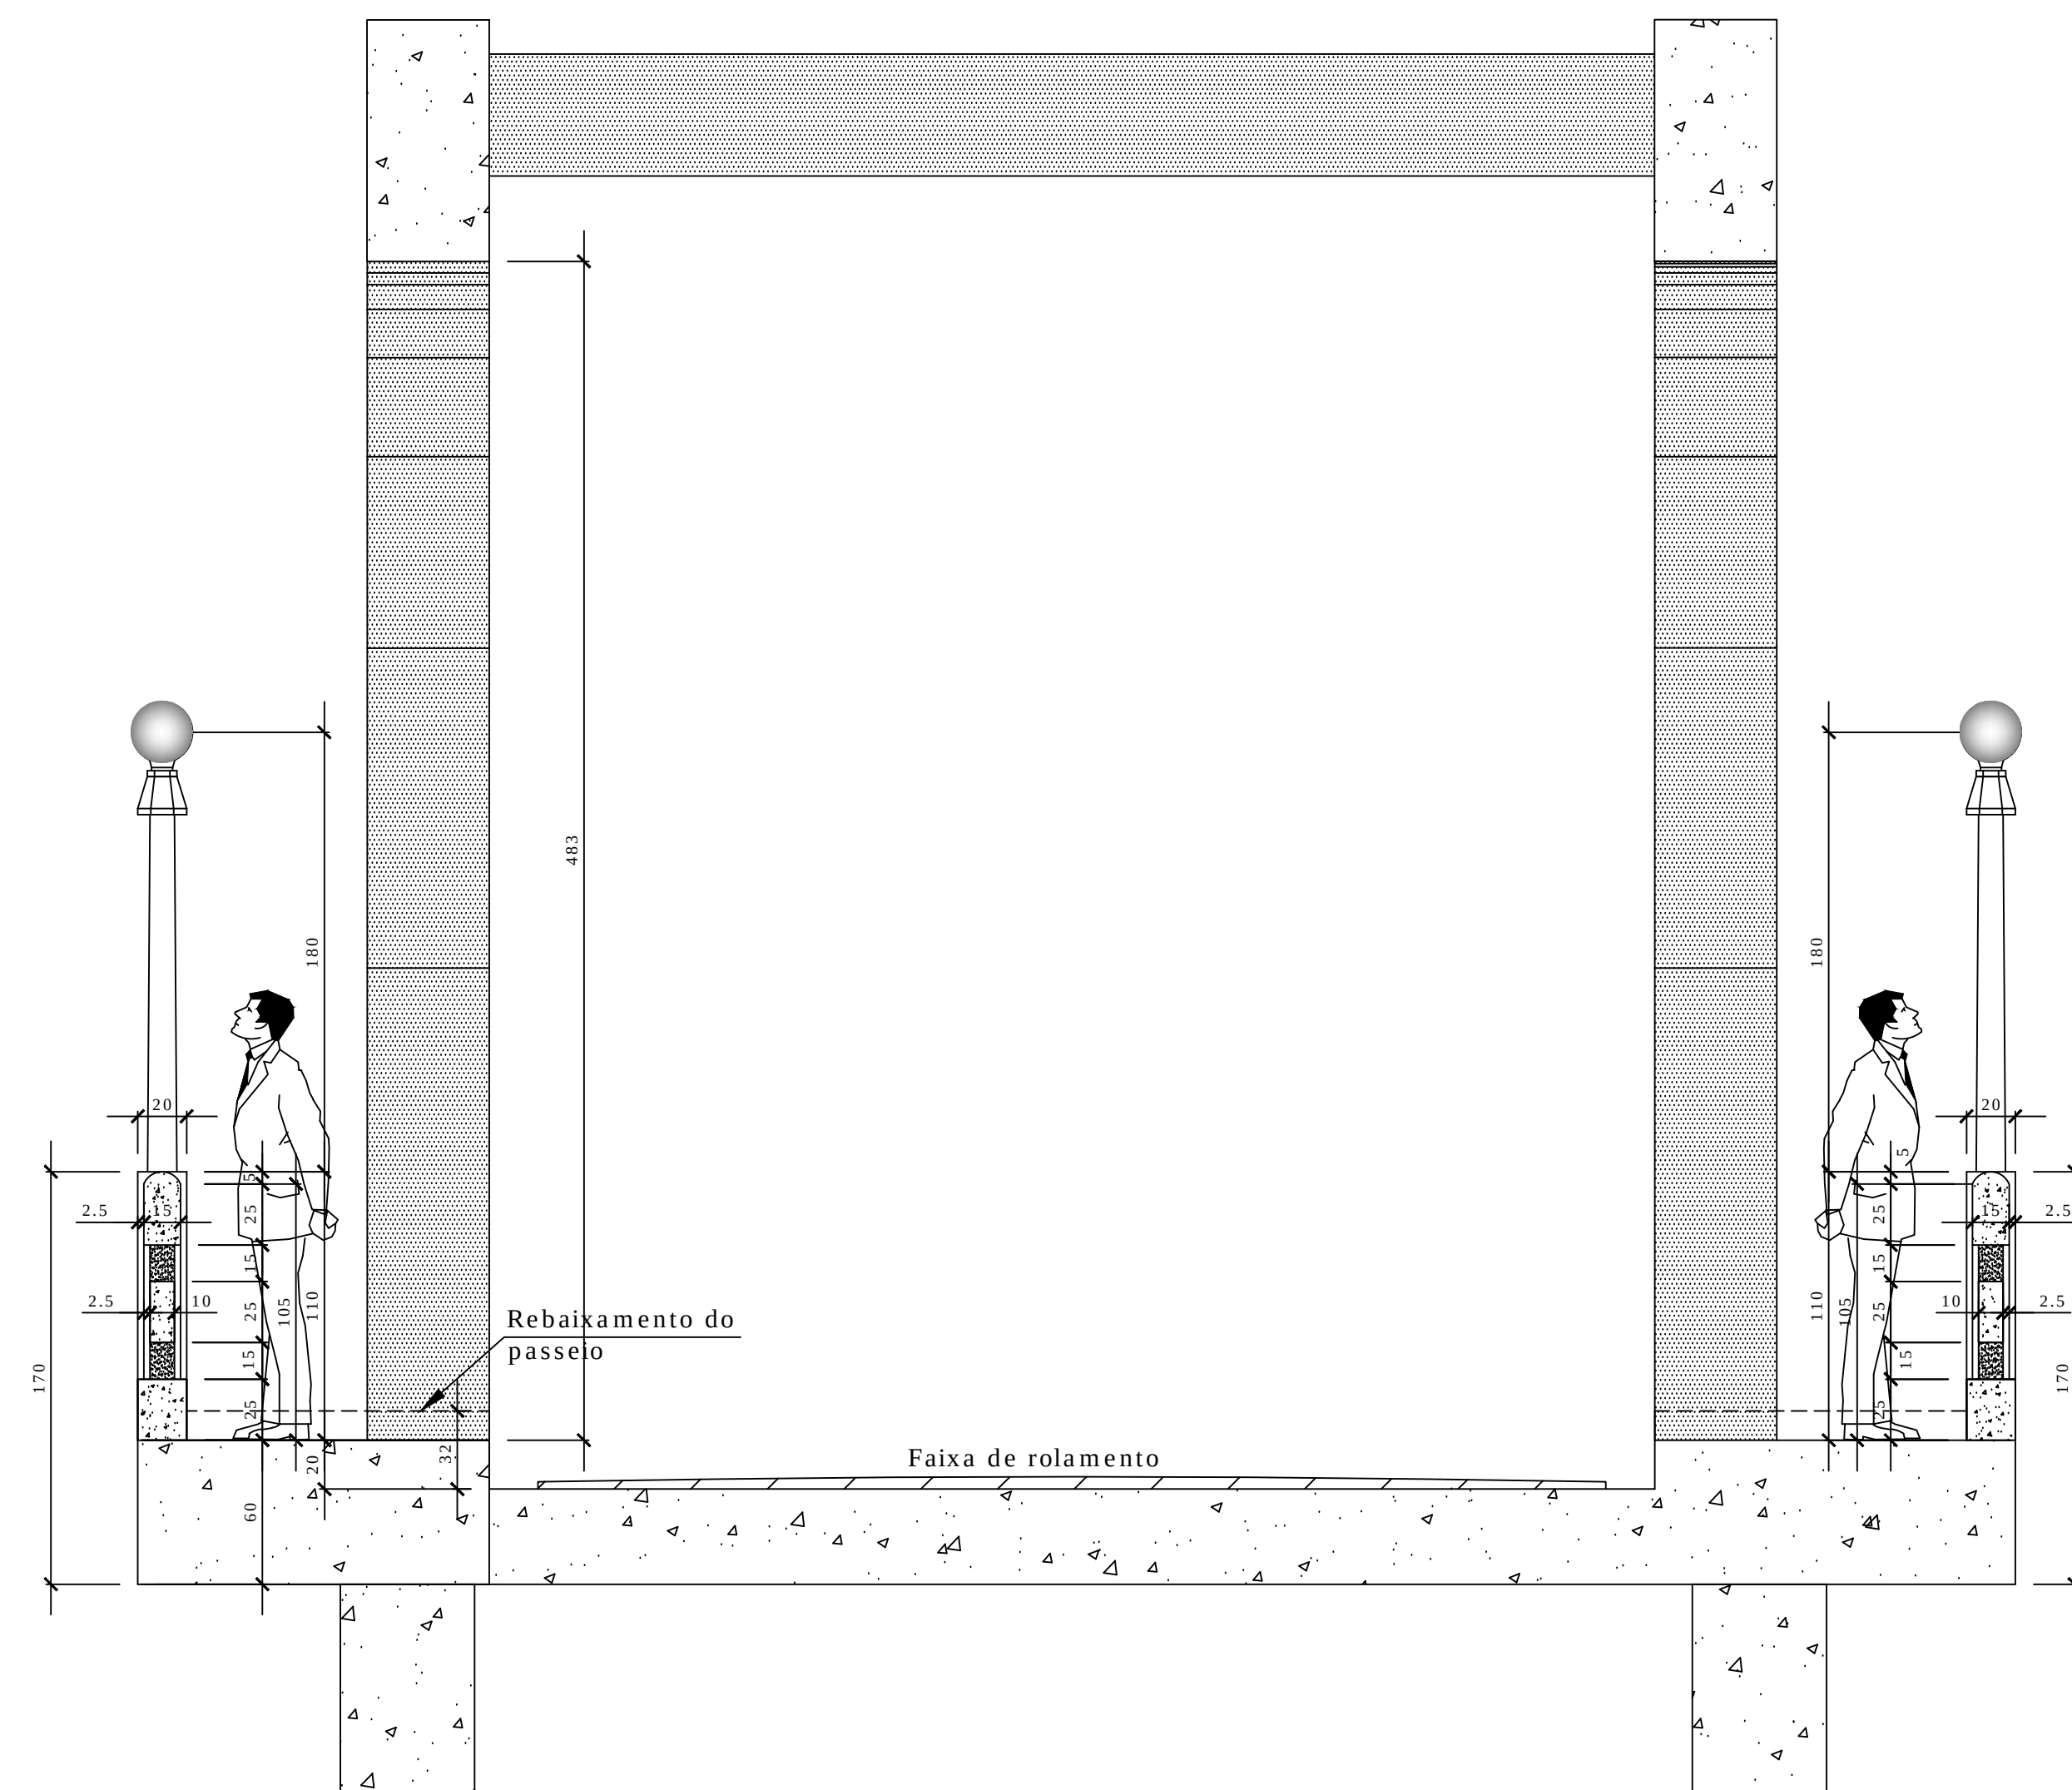
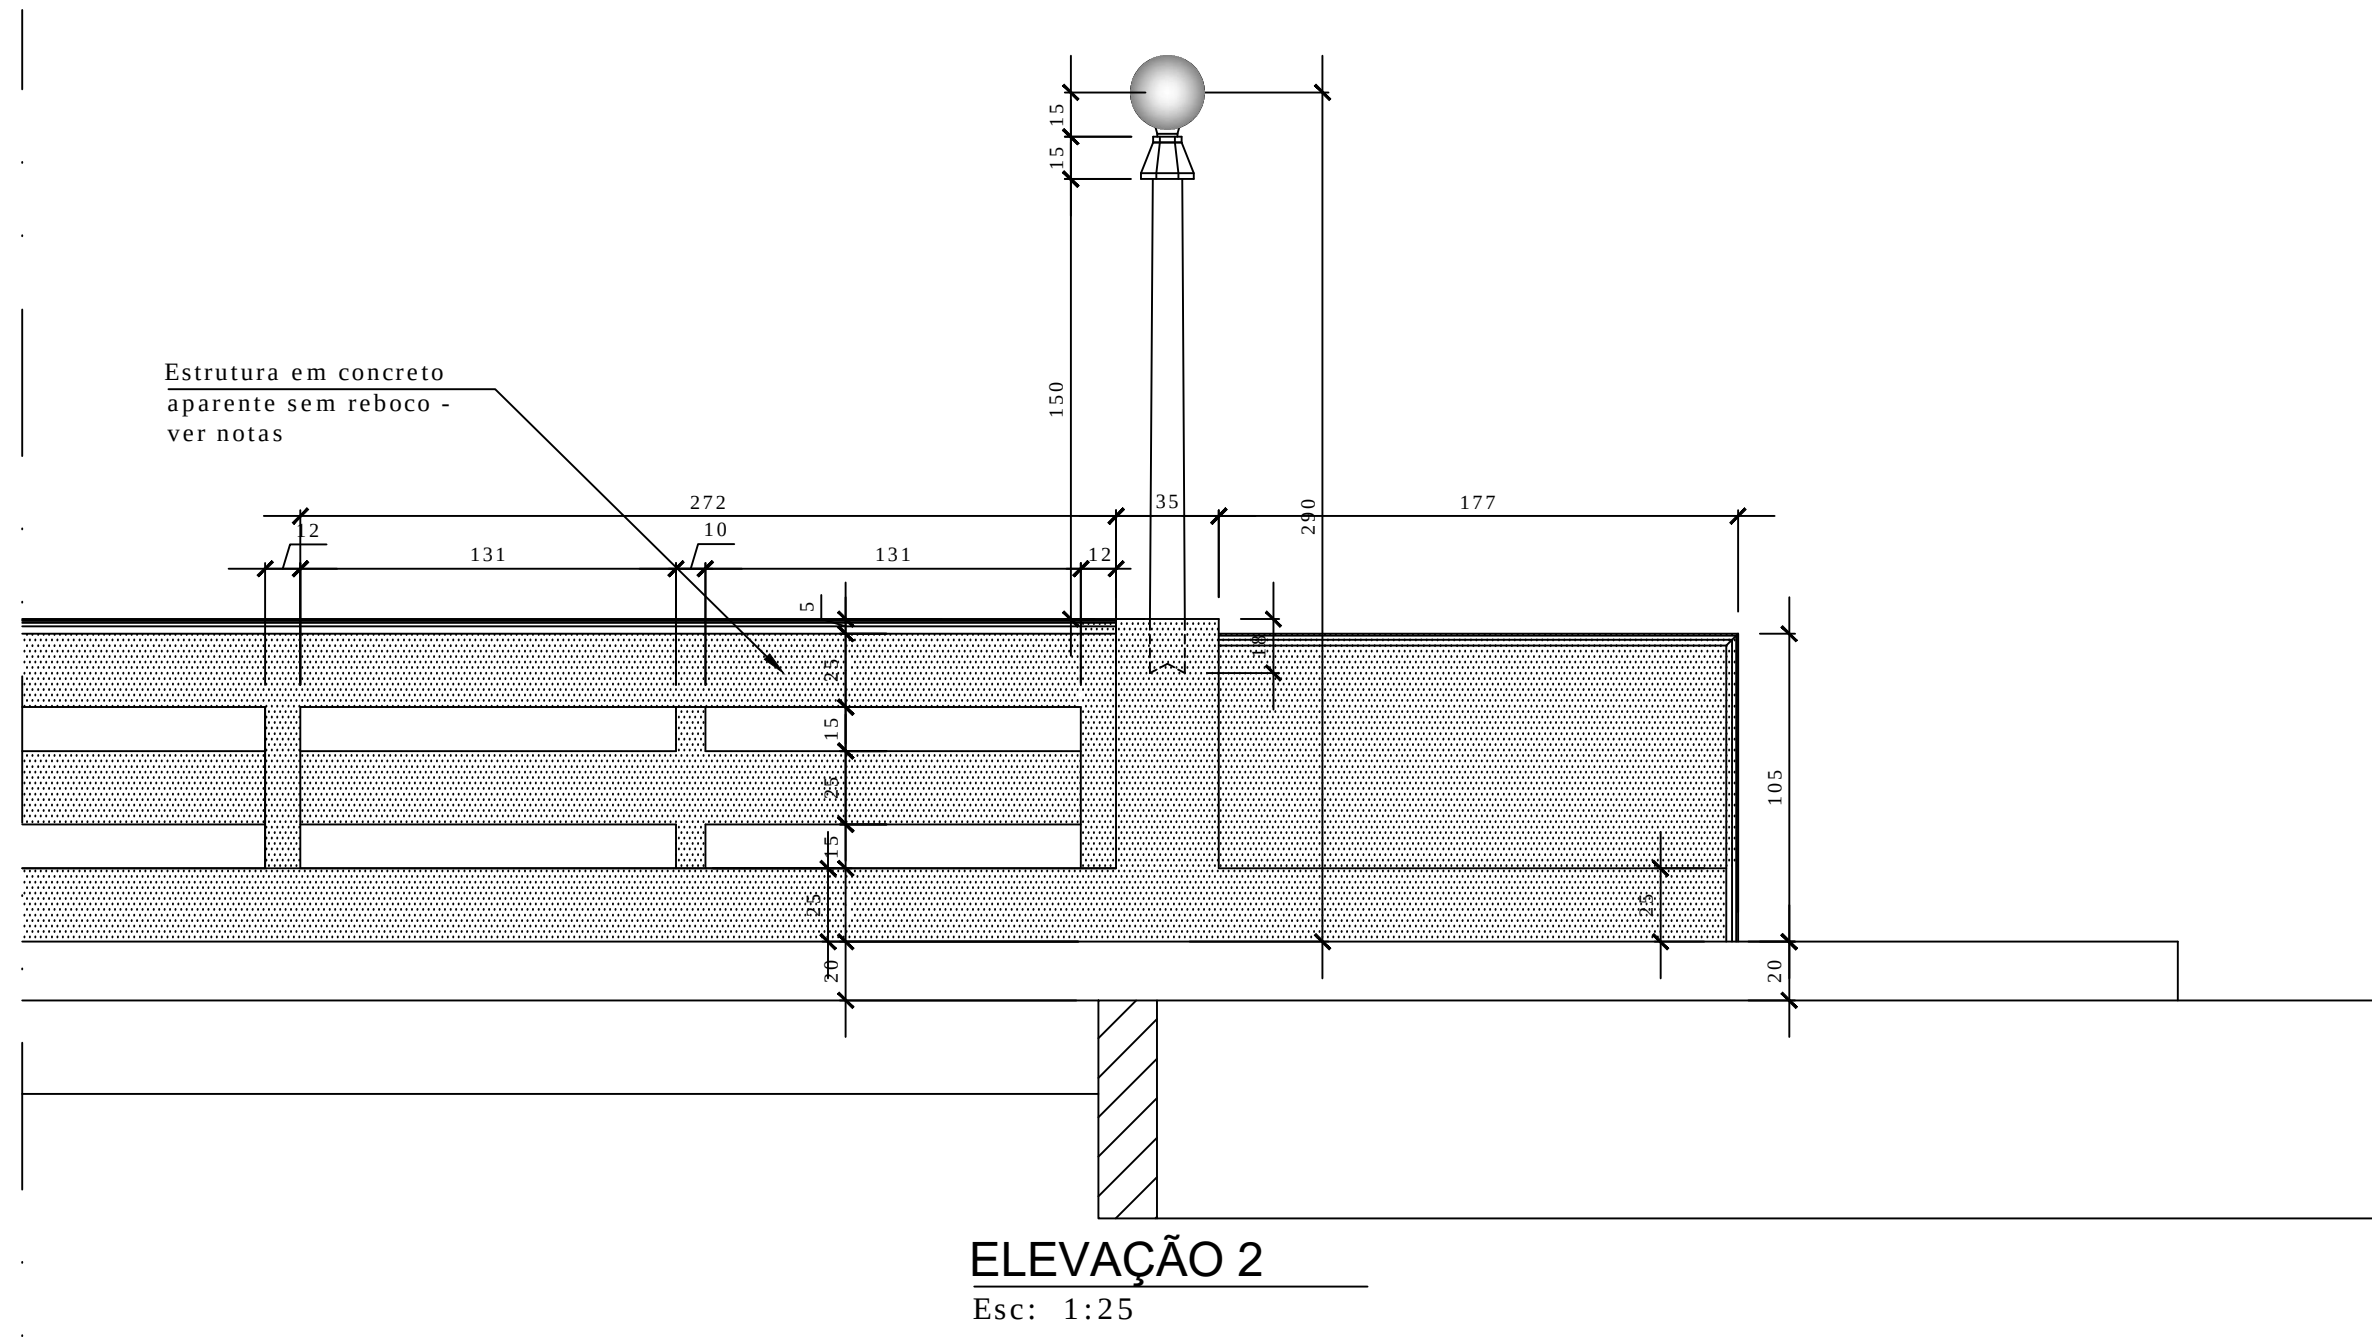
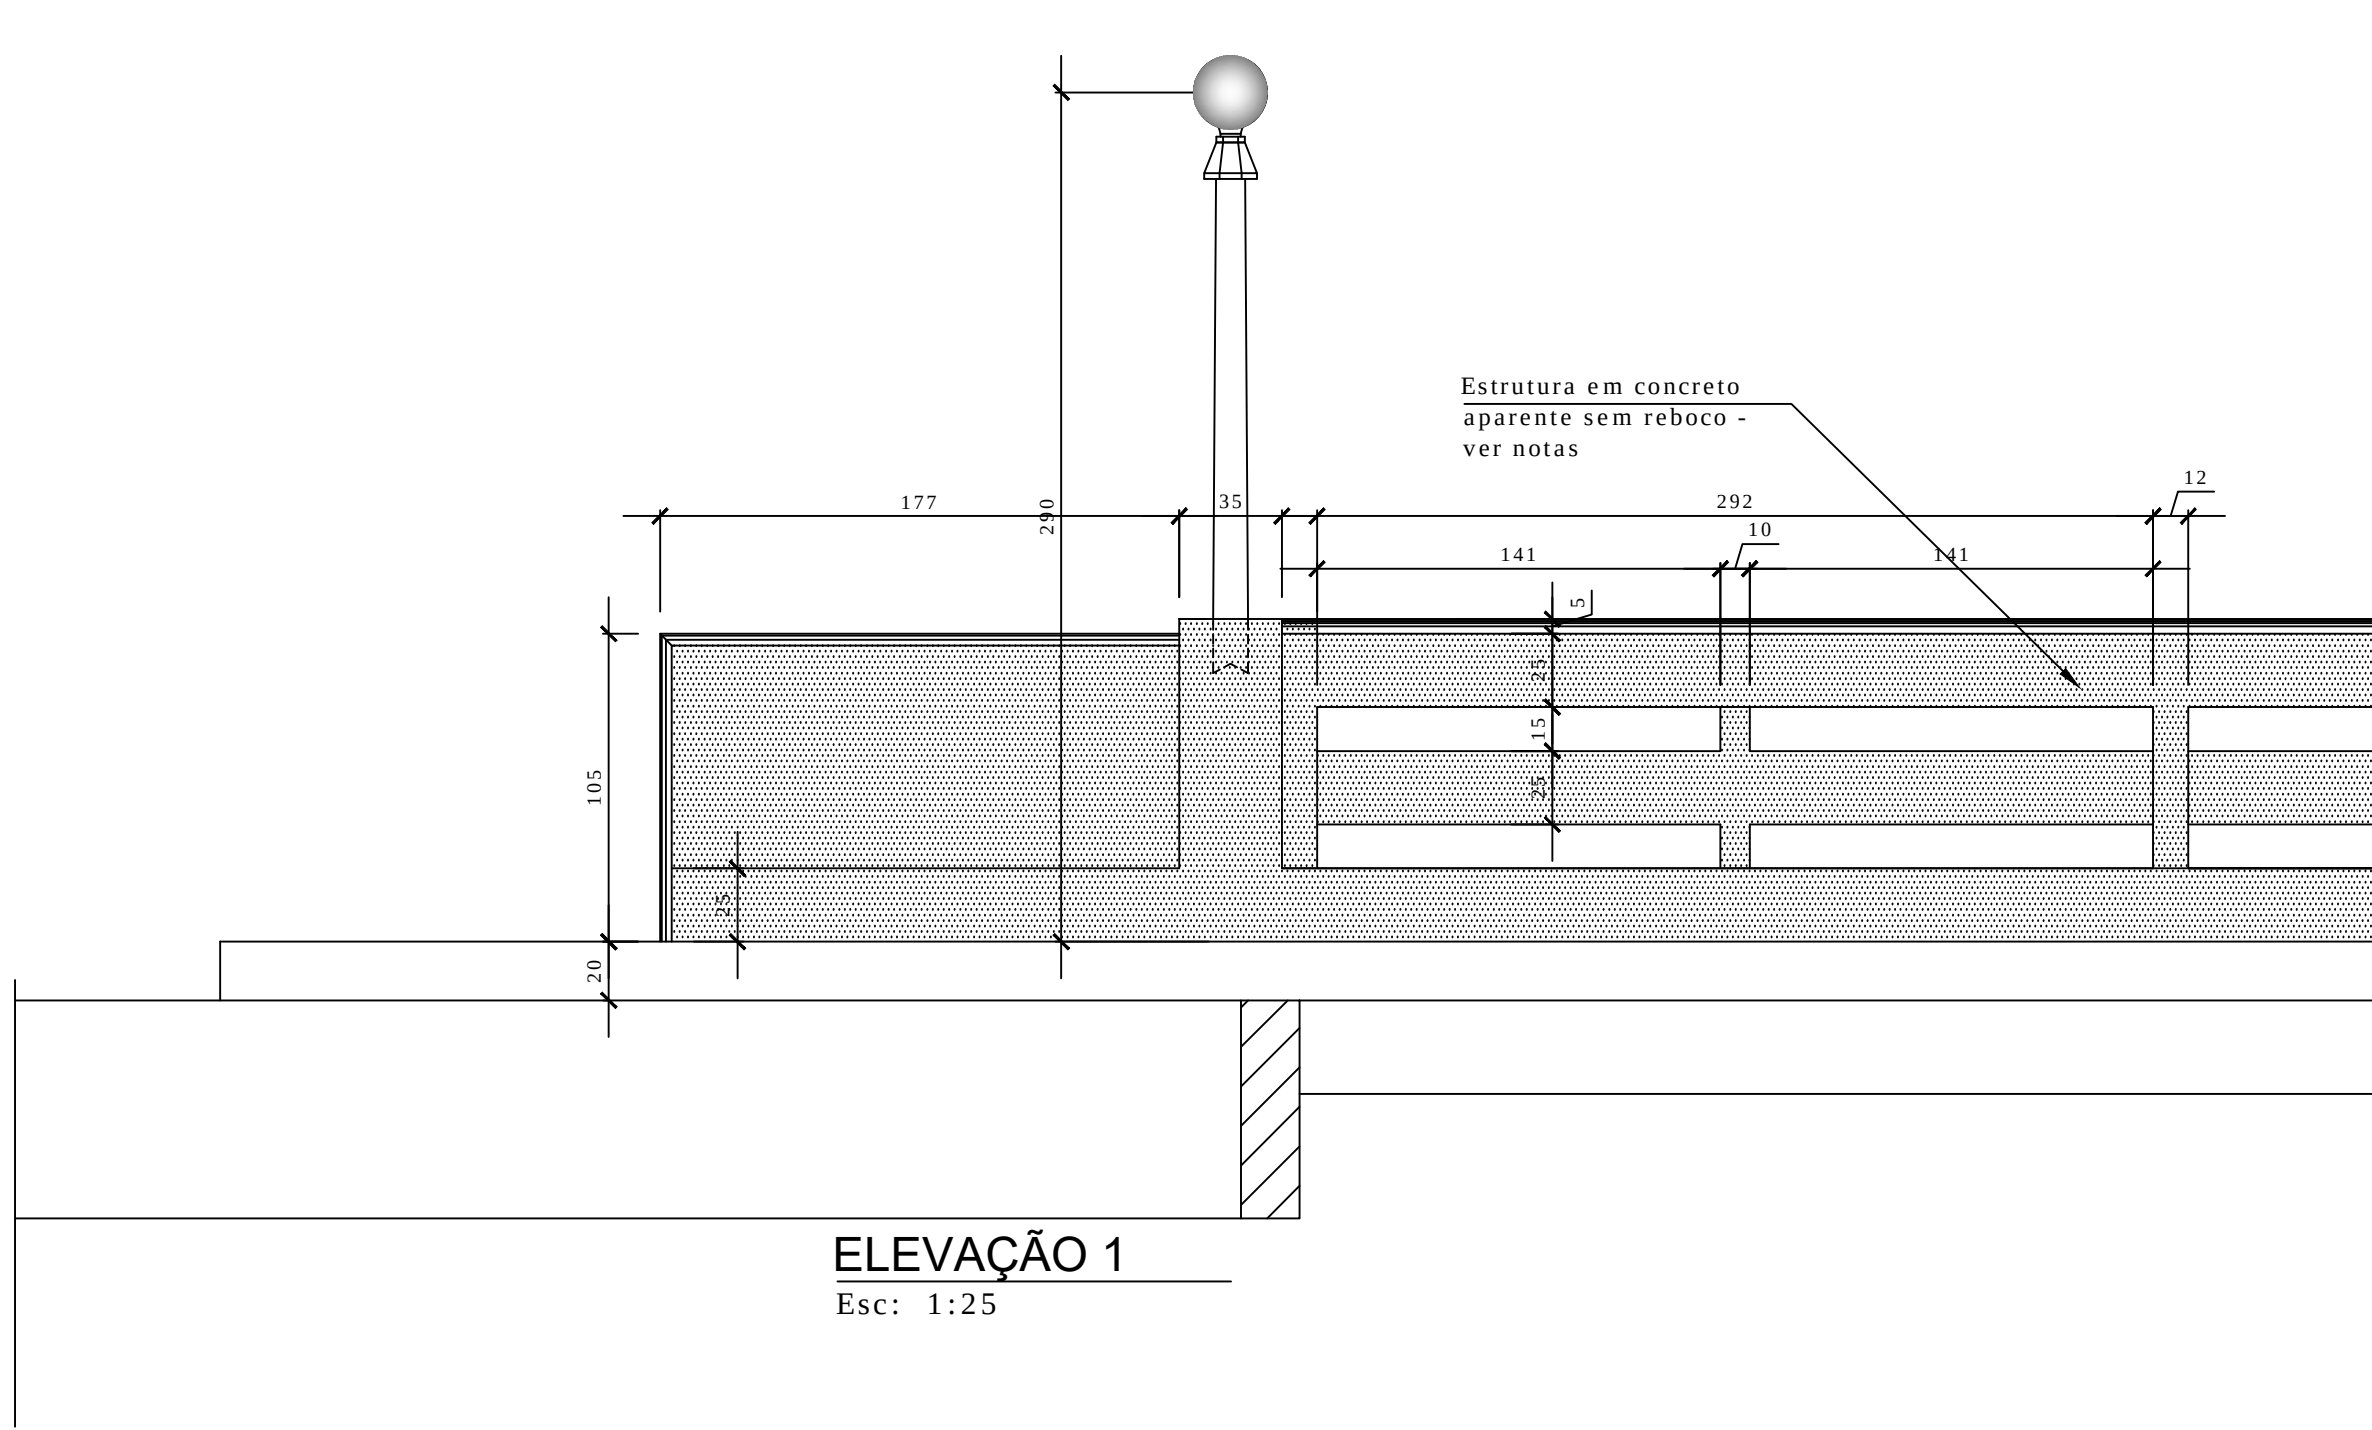
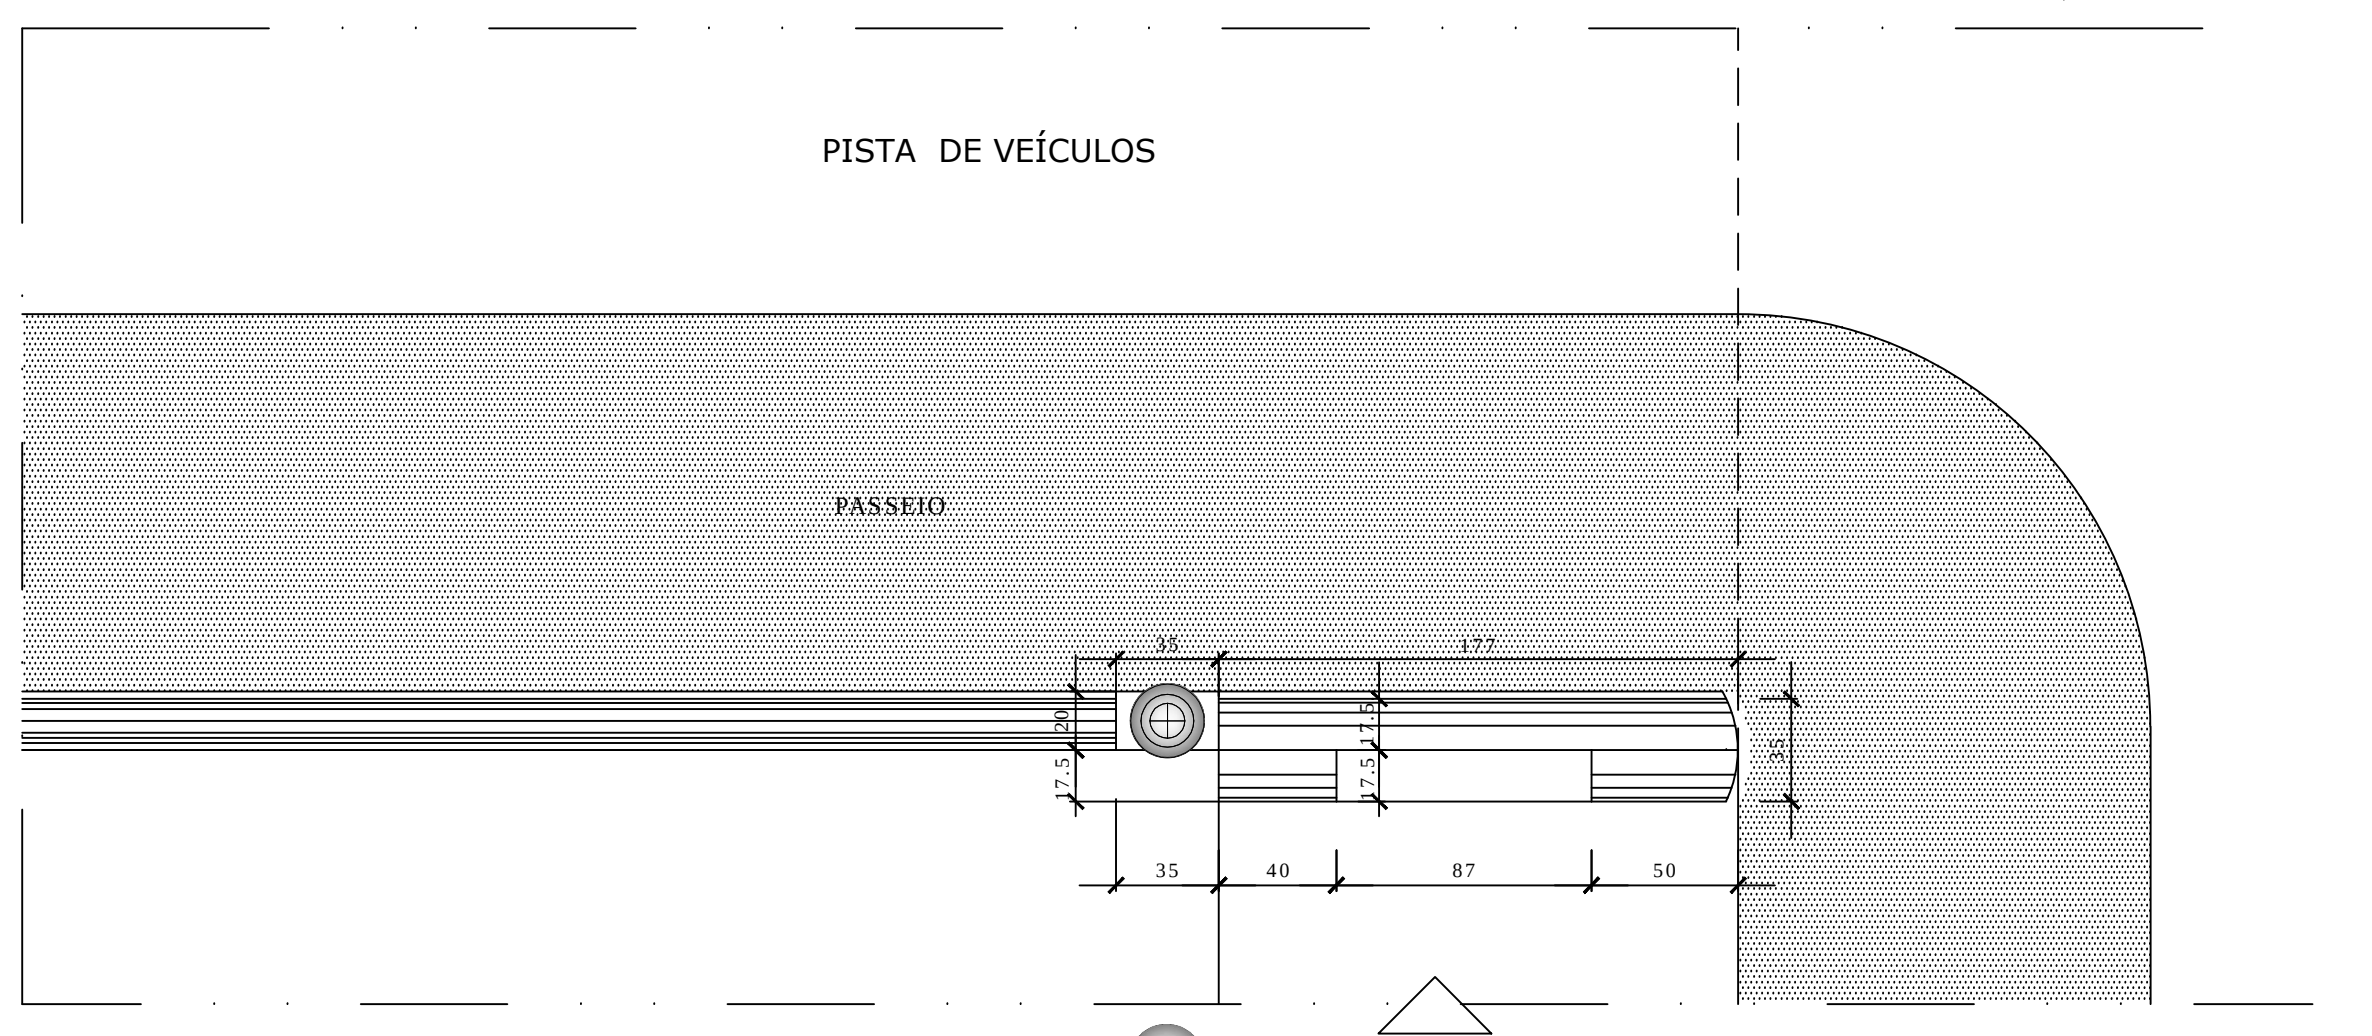
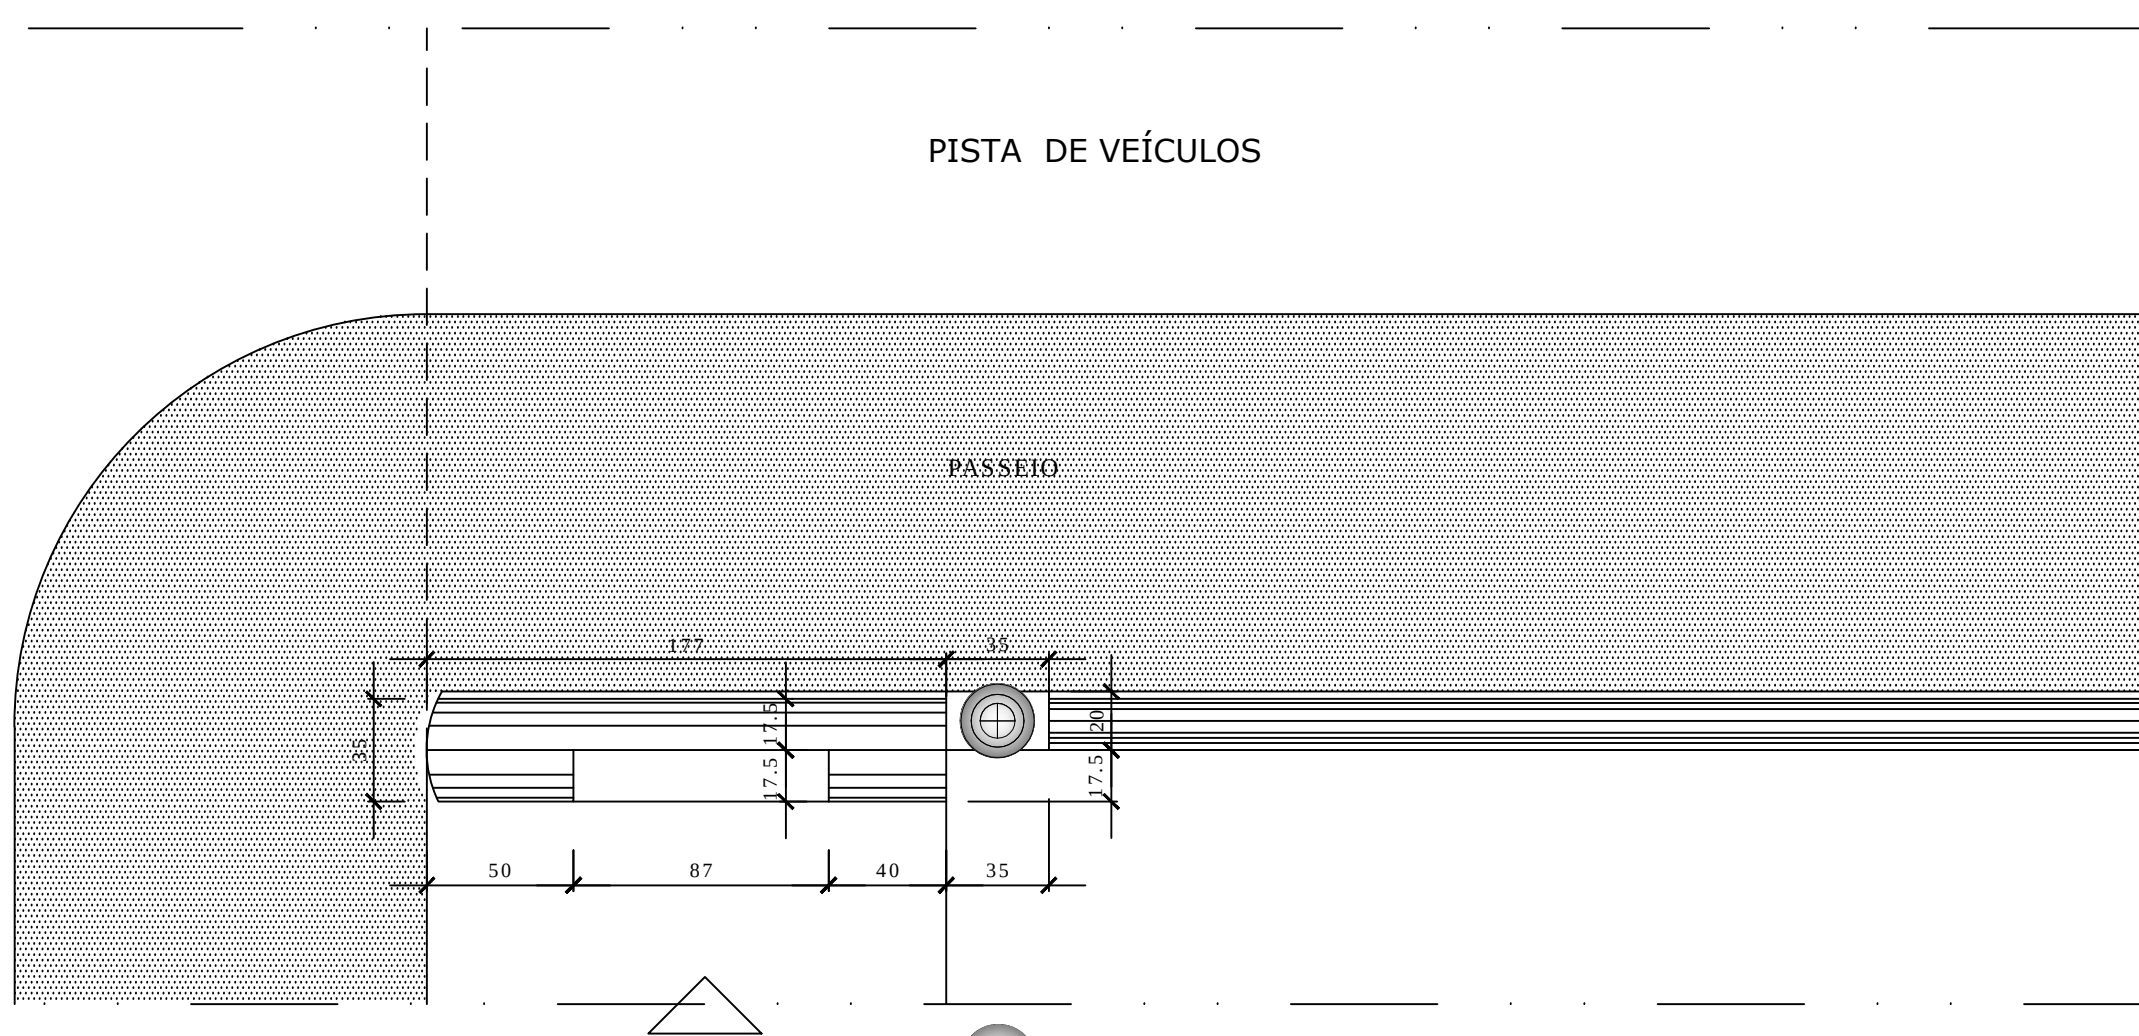
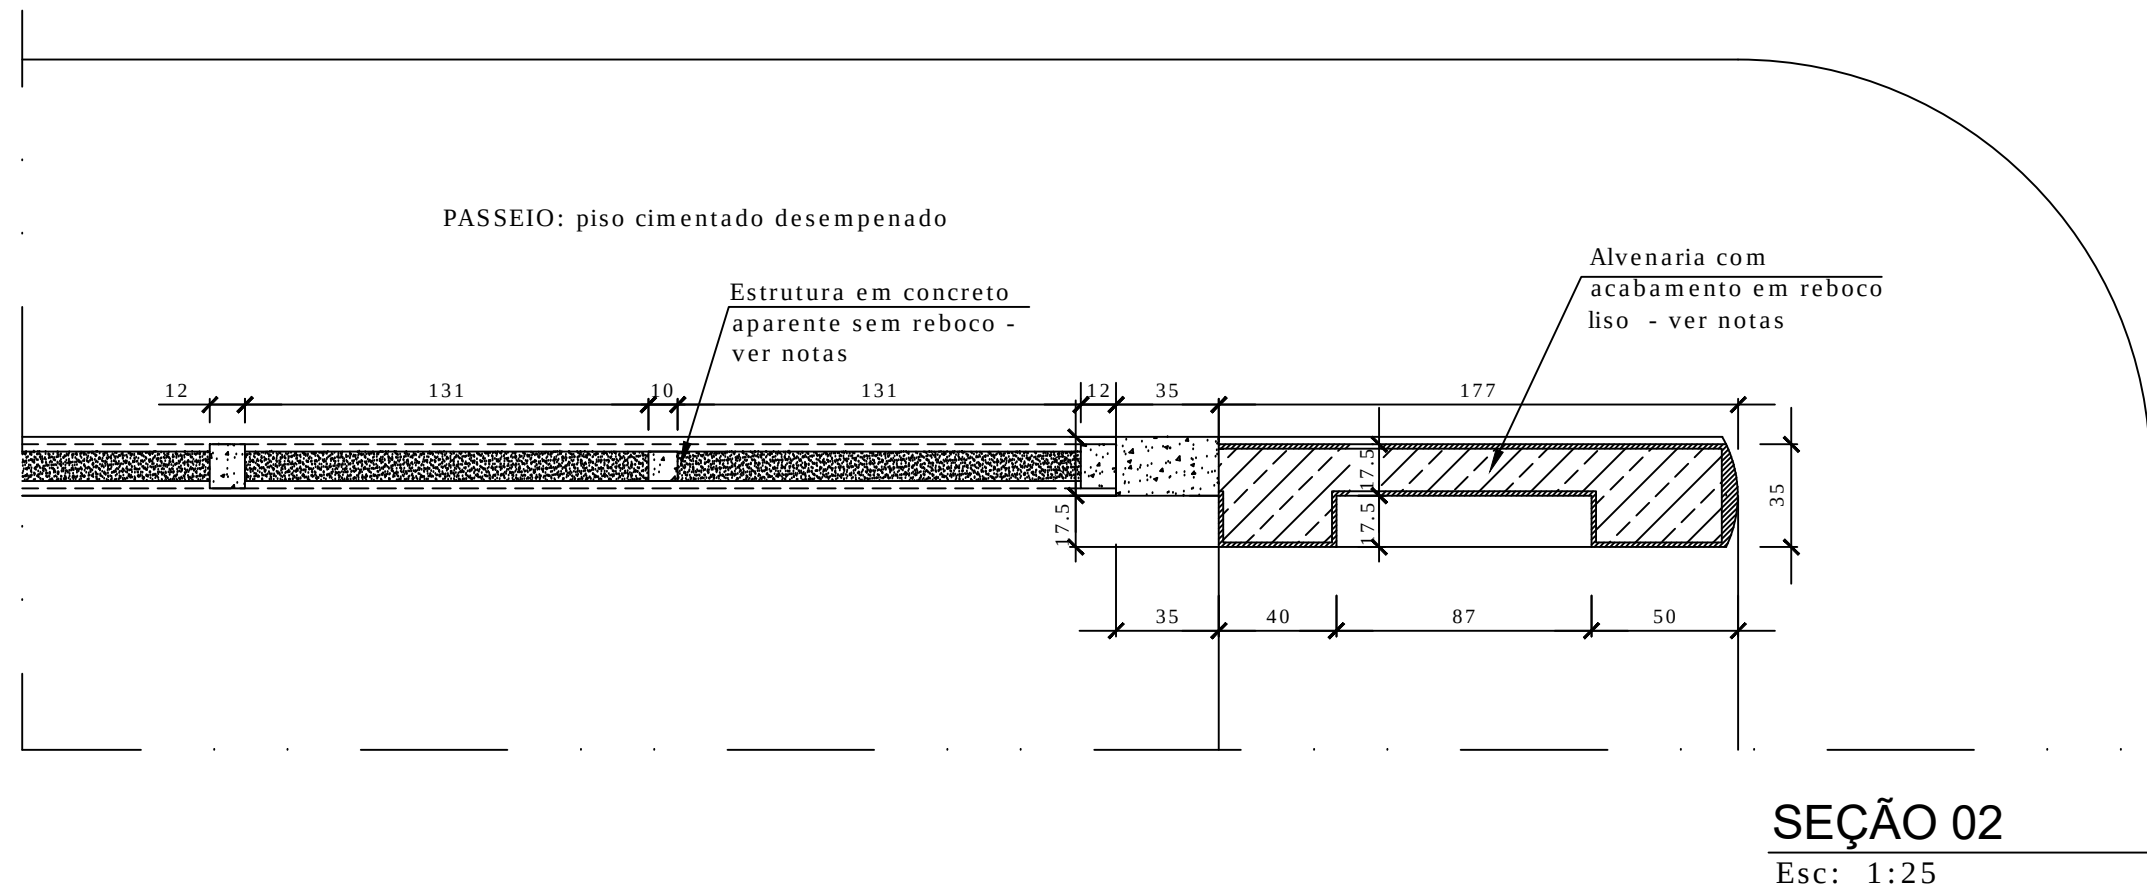
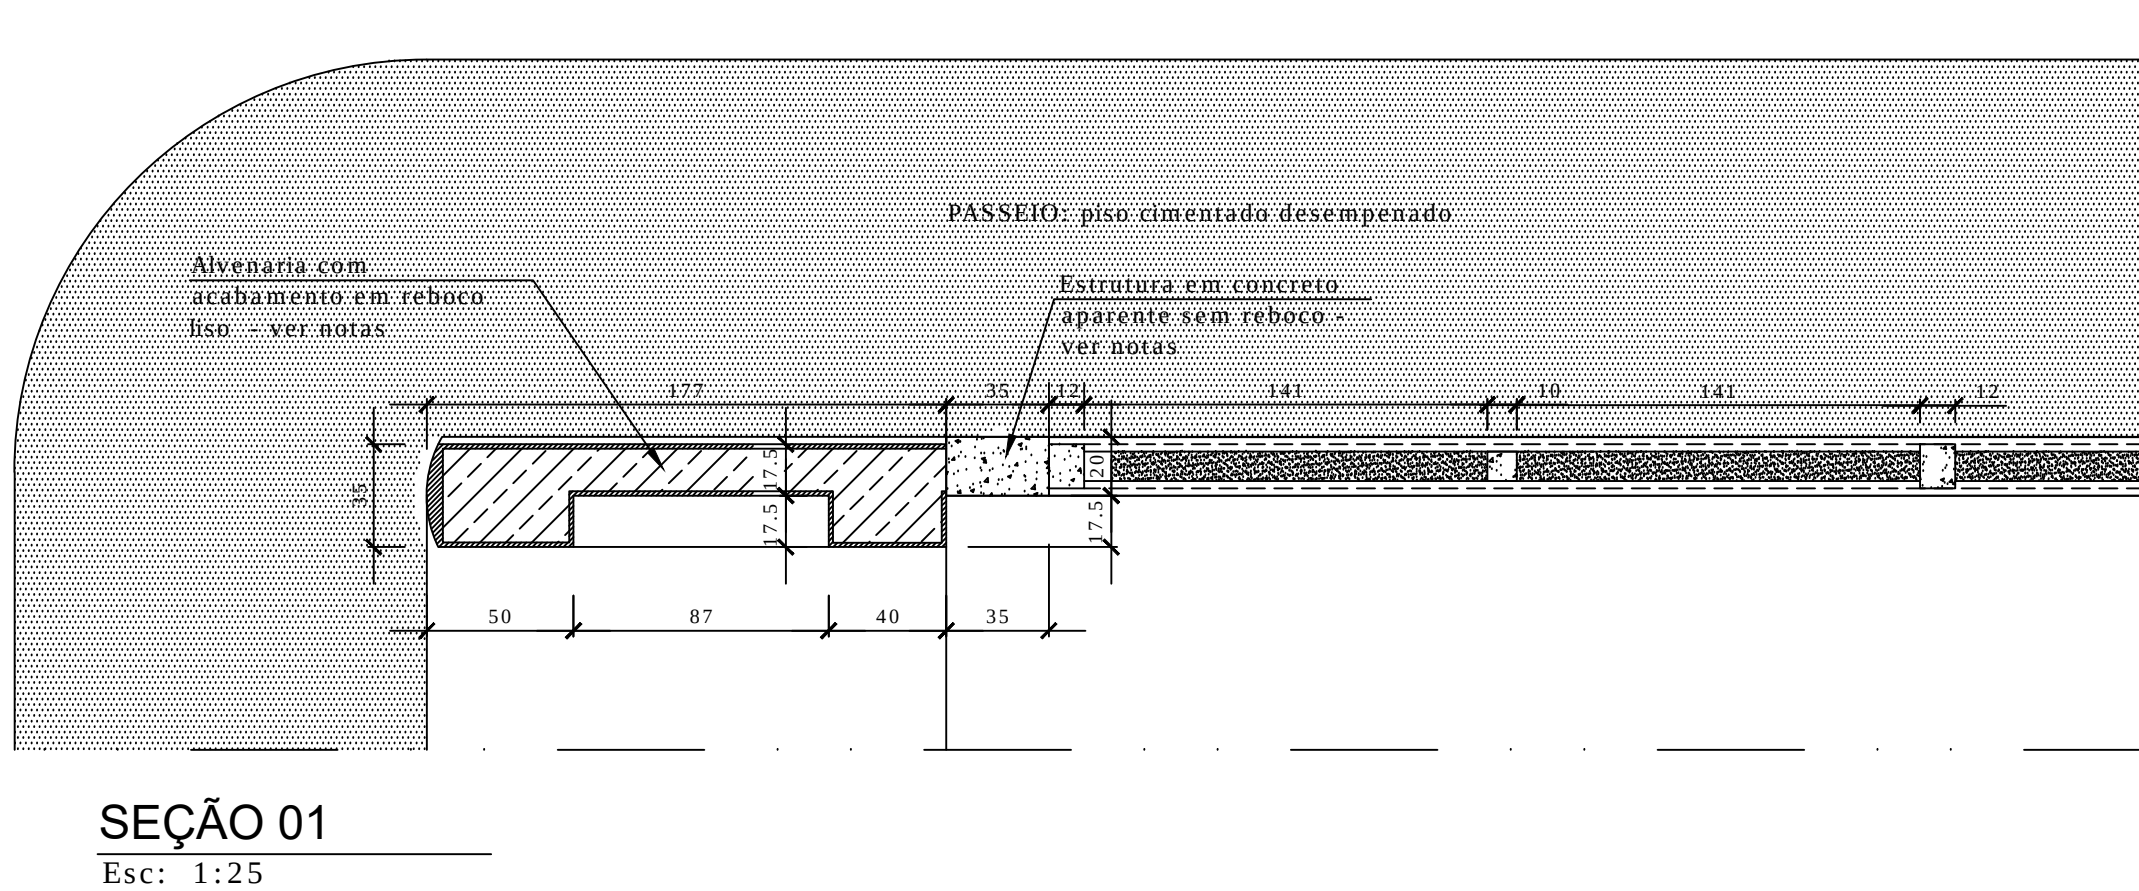


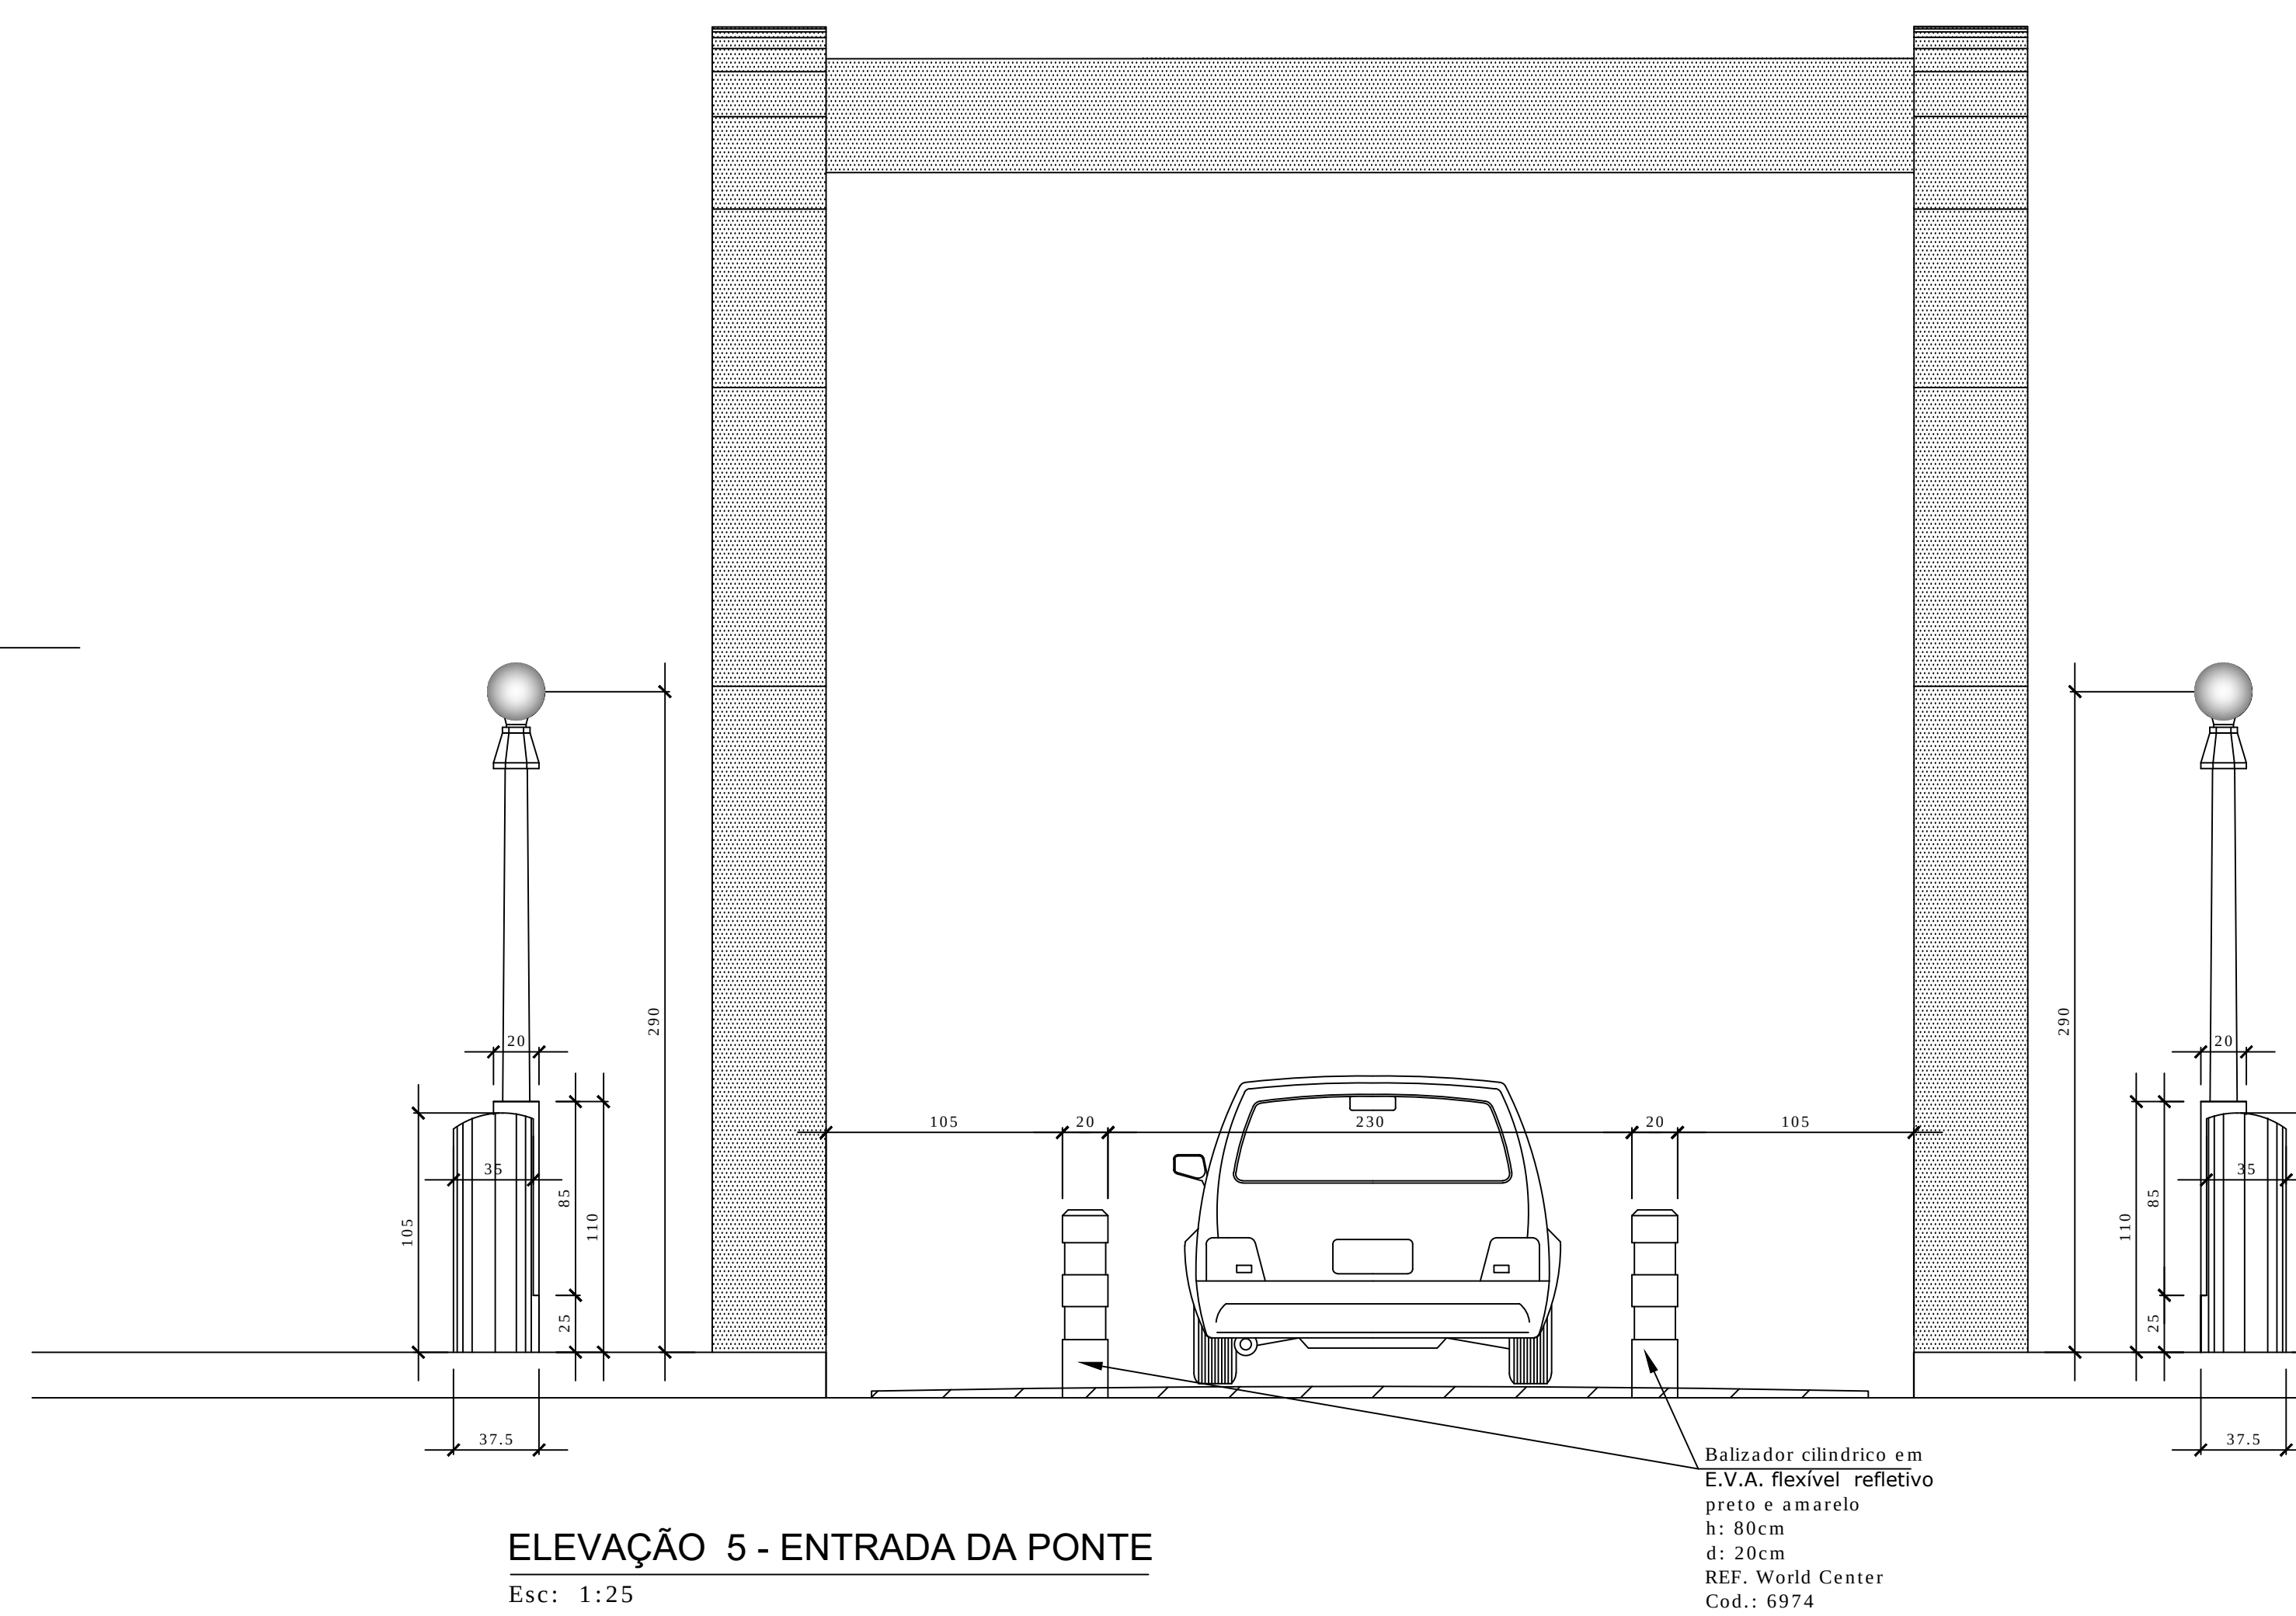

Elevação 5

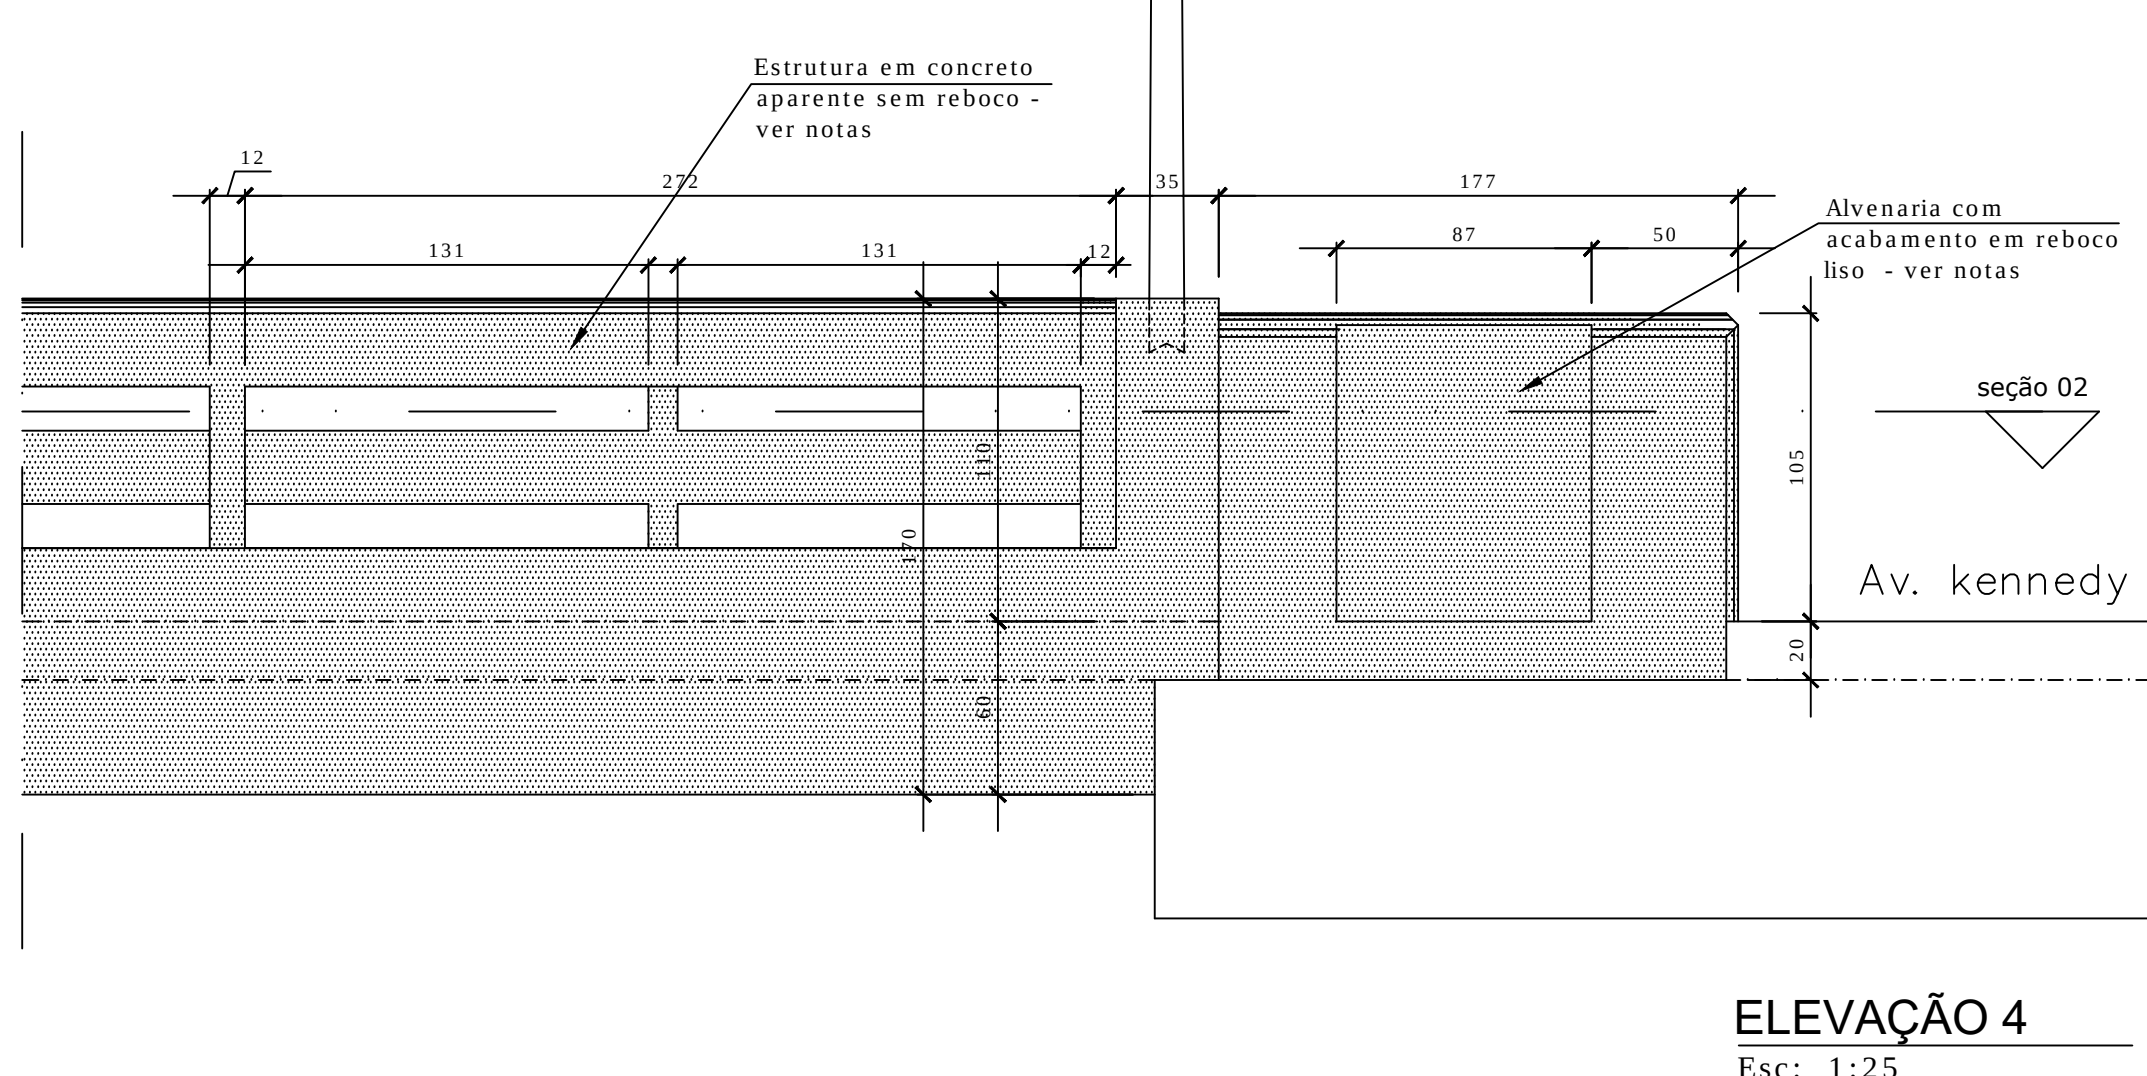

PLANTA - DETALHE CABECEIRAS
Esc: 1:25

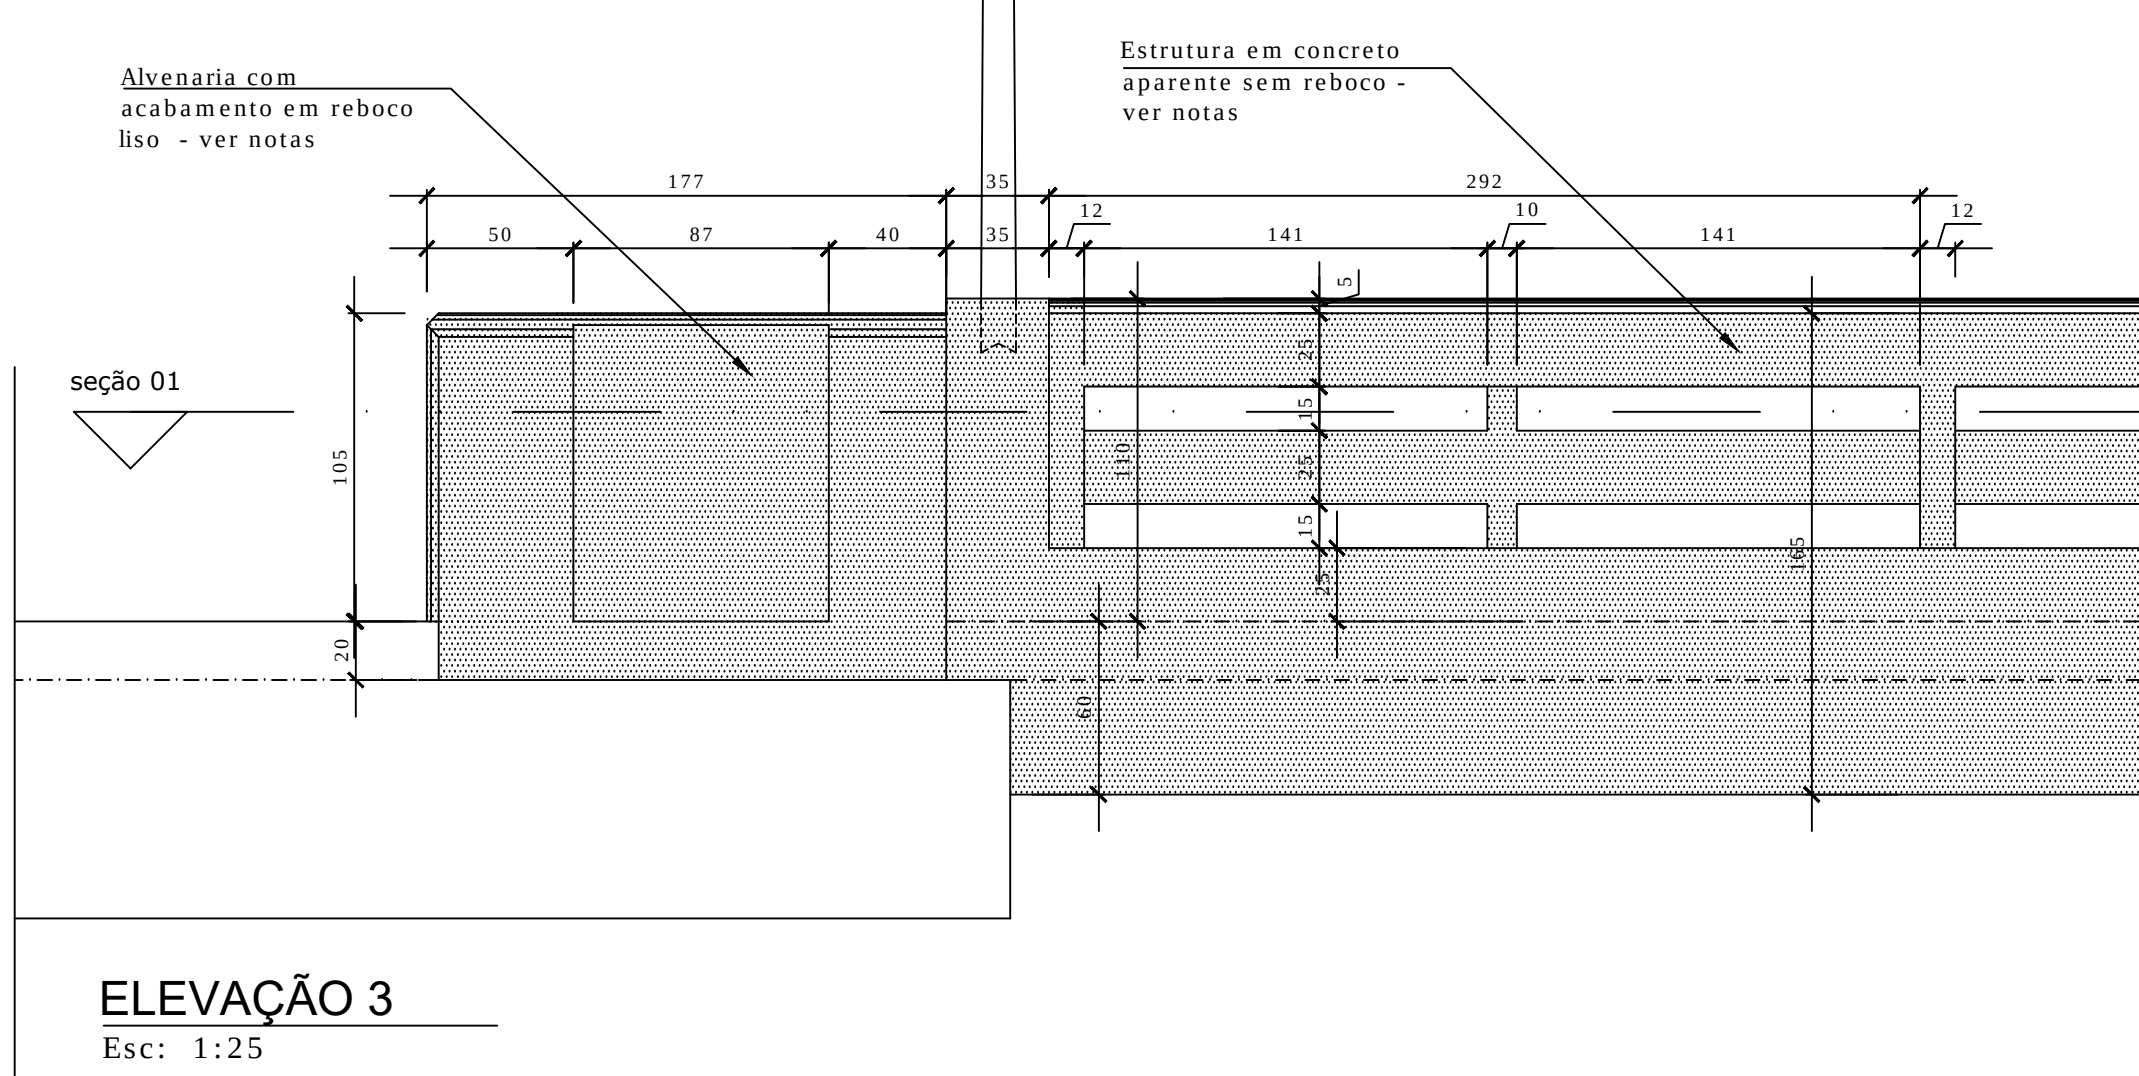

- NOTAS:
- 1 - Conferir todas as medidas no local antes de fabricar e se solicitar compras de material.
 - 2 - As cotas dos desenhos estão em centímetros.
 - 3 - A paginação dos guardacostas obedecerá aos eixos entre juntas de dilatação, sendo que para cada vão as medidas dos módulos são diferentes.
 - 4 - O acabamento final de toda estrutura da ponte será em pintura acrílica. Ref: Seren Williams - Linha Nova Cor - Branco 31. Exceto nos pilares que não compõem os arcos.
 - 5 - O piso em asfalto existente na pista de rolamento de veículos deverá ser retirado e um novo piso em concreto será aplicado.
 - 6 - O piso do passeio de pedestres deverá ter acabamento em cimentado desempenado sem pintura.

NOTA: CONFERIR TODAS AS MEDIDAS NO LOCAL

1	REVISÃO GERAL	21/02/2018
0	EMISSÃO INICIAL	19/01/2018
N	REVISÃO	DATA VISTO
NOTAS GERAIS		



PONTE BENEDITO VALADARES - NOVA ERA - MG

PROJETO ARQUITETÔNICO DE REFORMA E REVITALIZAÇÃO

RESPONSÁVEIS TÉCNICOS DELFIM ENGENHARIA E ARQUITETURA CNPJ: 27.169.290/0001-58

JOSÉ LUIZ DELFIM - ENGº ELETRICISTA - CREA Nº 47374/D

RONALDO GOMES DELFIM - ARQUITETO - CAU Nº A17209-0

WALLACE PORTES GONTIJO - ARQUITETO - CAU Nº A17232-4

PROJETO

CONTEÚDO PLANTA DETALHE CABECEIRAS, ELEVAÇÕES 1,2,3,4,5
SEÇÕES 01,02, CORTE TRANSVERSAL

DATA 03/05
FOLHA 03/05
ARQ

FORMATO A0