


RECUPERAÇÃO DAS NASCENÇAS DOS ARCOS DA MARGEM DIREITA (2x)

ESC.


1: 50

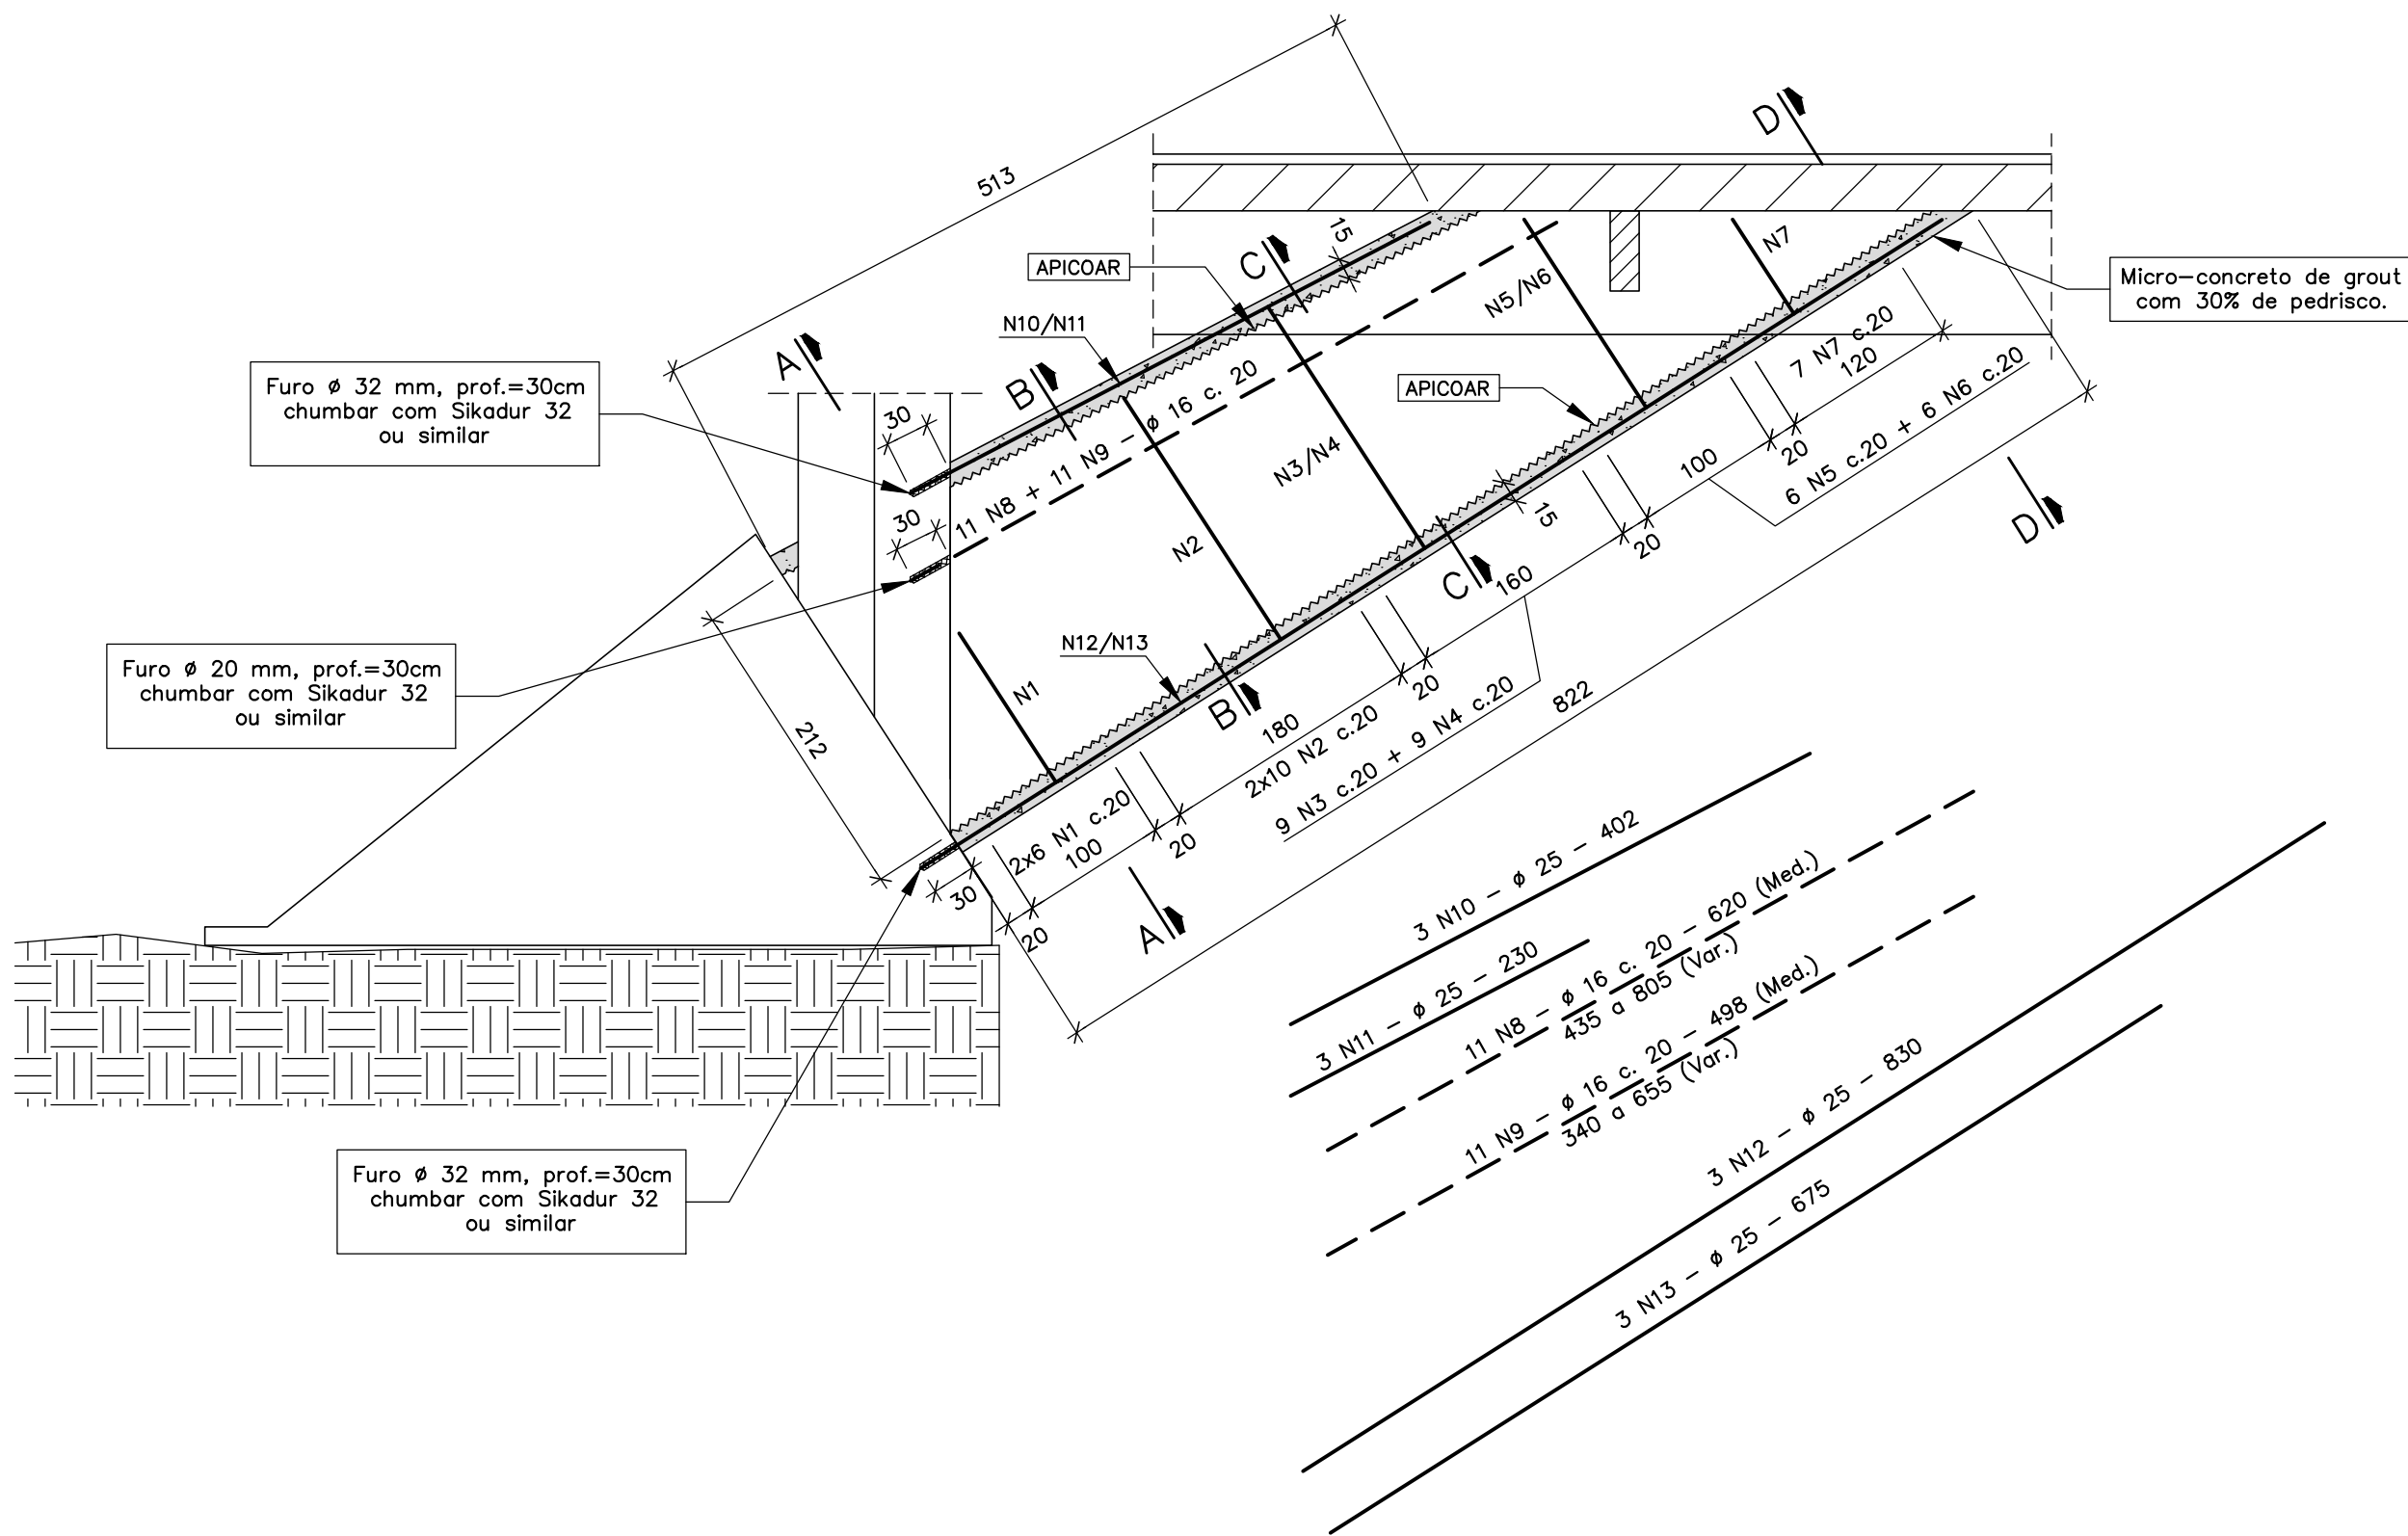

CORTE A-A

ESC.

1: 25

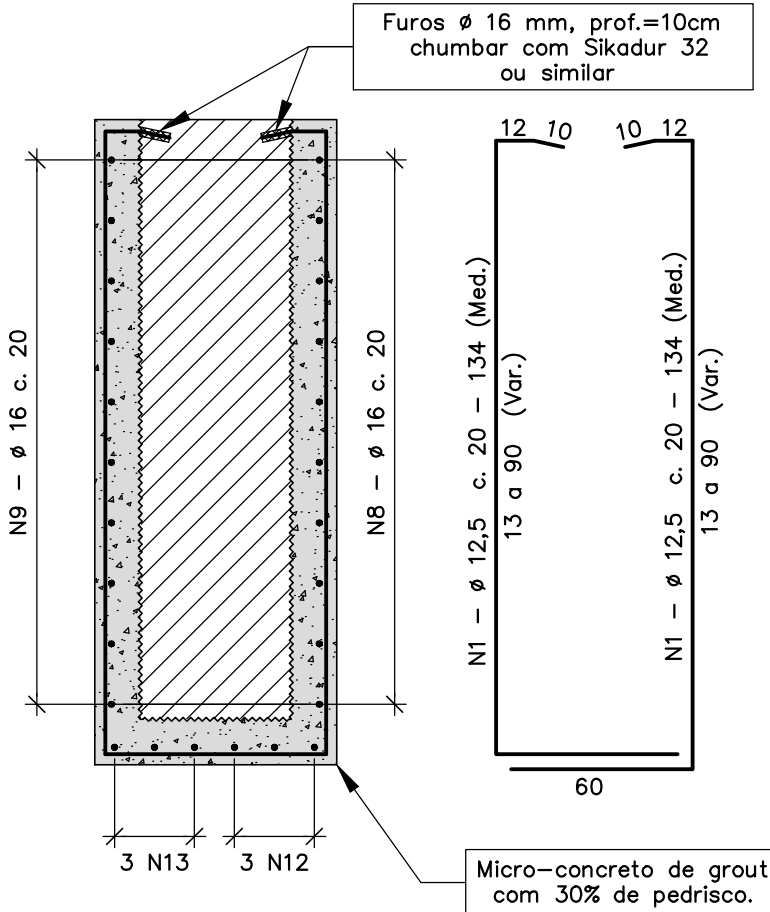


LISTA DE FERROS				
N	Ø	QUANT.	COMPR.	
1	12,5	24	134	VAR.
2	12,5	40	335	VAR.
3	12,5	18	288	VAR.
4	12,5	18	227	VAR.
5	12,5	12	241	VAR.
6	12,5	12	131	VAR.
7	12,5	14	122	VAR.
8	16	22	620	VAR.
9	16	22	498	VAR.
10	25	6	402	
11	25	6	230	
12	25	6	830	
13	25	6	675	

RESUMO AÇO CA 50-A		
Ø	COMPR.	PESO
12,5	32058	321
16	24596	394
25	12822	513
TOTAL (Kg)		1228

CORTE B-B

ESC.


1: 25

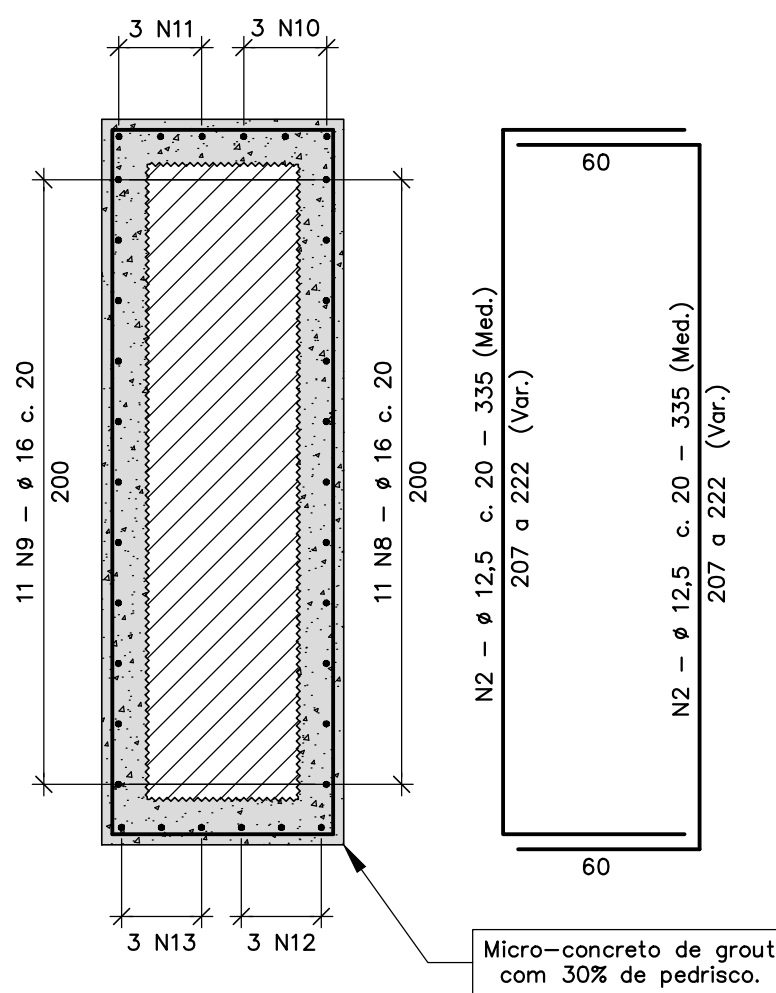

CORTE C-C

ESC.


1: 25

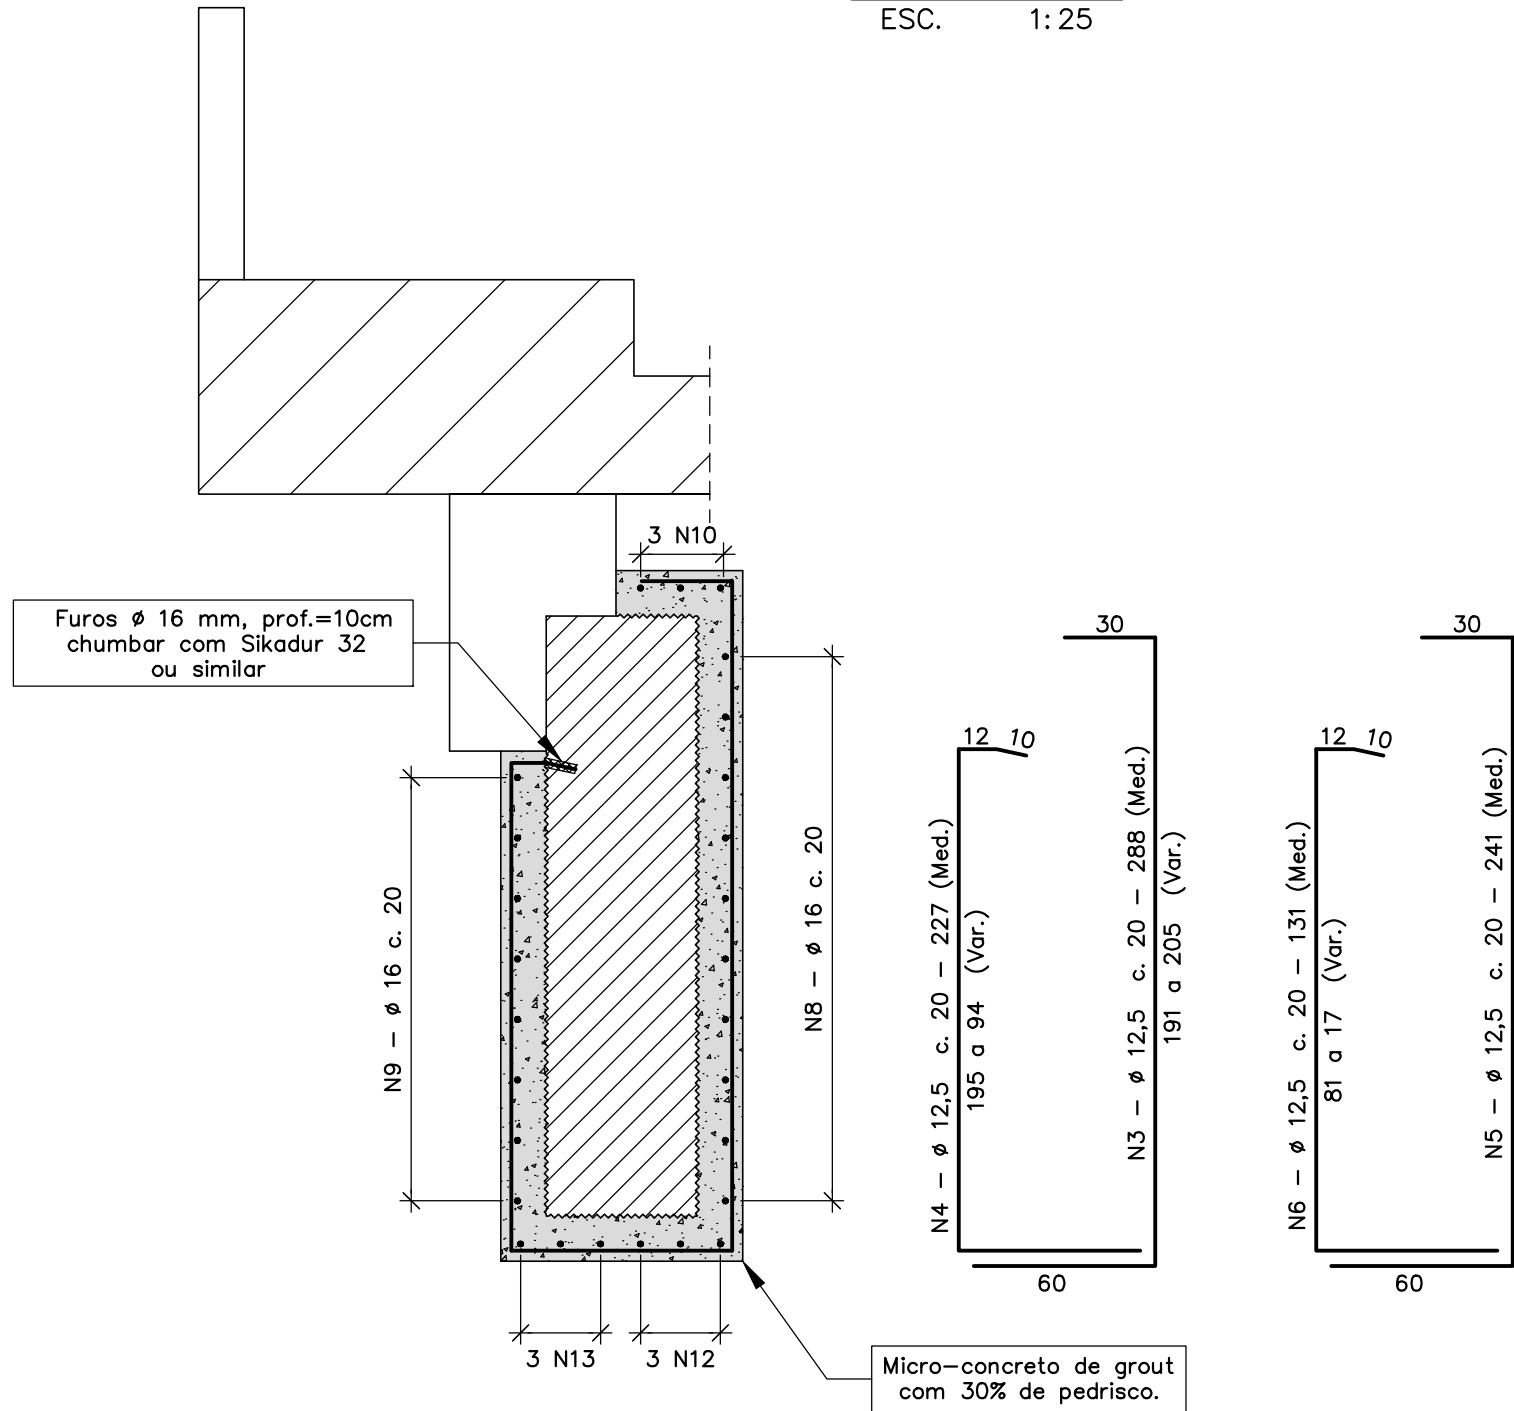

CORTE D-D

ESC.

1: 25

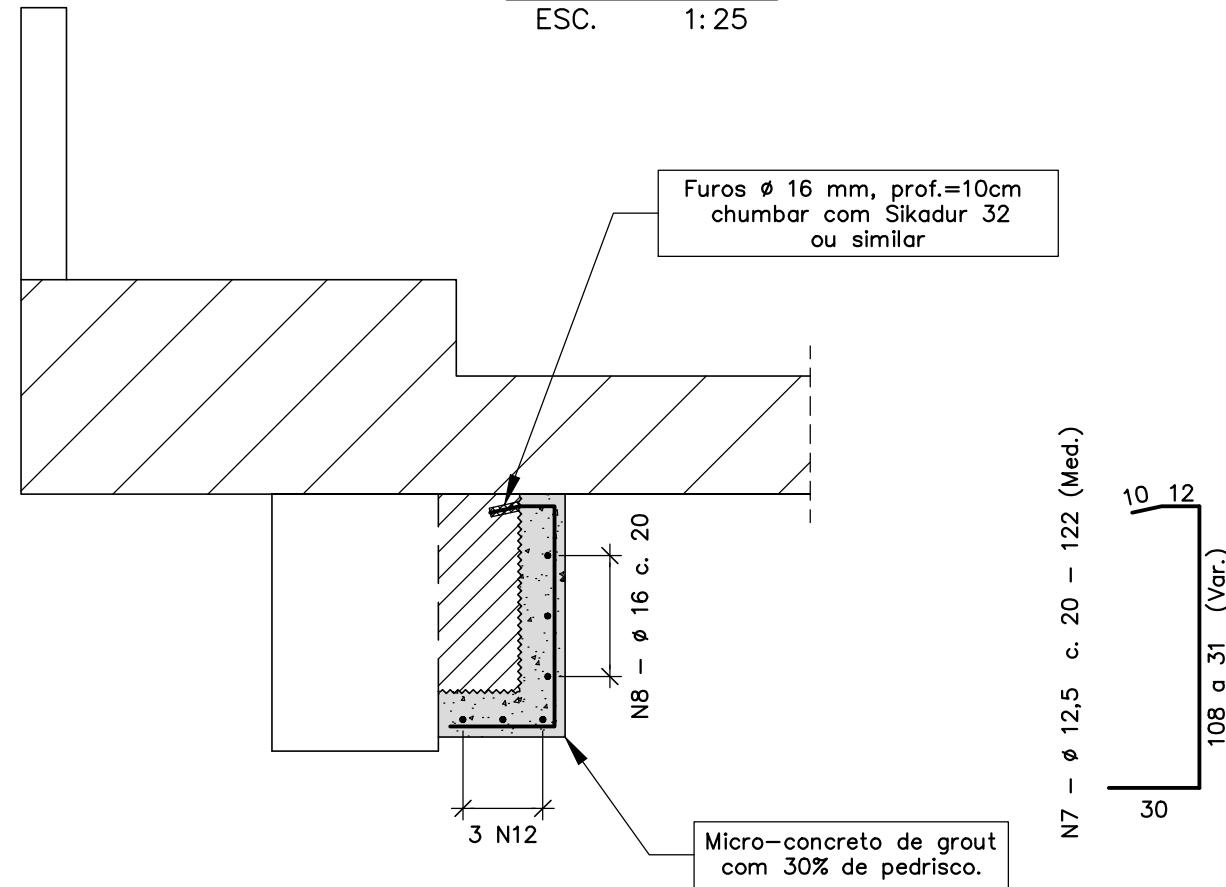

NOTAS

- 1 - MEDIDAS EM CENTÍMETROS, EXCETO ONDE INDICADO.
- 2 - CLASSE DE AGRESSIVIDADE AMBIENTAL II, AGRESSIVIDADE MODERADA, AMBIENTE TIPO URBANO, COM ABERTURA DE FISSURAS (Wk) ≤ 0,3 mm.
- 3 - MICRO-CONCRETO DE GROUT, DOSADO COM 30% DE PEDRISCO PARA ENCAMISAMENTO DOS ARCOS COM fck > 30 MPa.
- 4 - COBRIMENTO MÍNIMO DAS ARMADURAS DE 3,0 cm.
- 5 - ESTE PROJETO TEM POR OBJETIVO A RESTAURAÇÃO DAS PATOLOGIAS ESTRUTURAIS DA OBRA. PORTANTO NÃO ALTERA A CAPACIDADE PORTANTE DA ESTRUTURA DA PONTE, DEVENDO SER MANTIDAS AS ATUAIS RESTRIÇÕES DE CARGA.

DOCUMENTOS DE REFERÊNCIA

00	EMISSION INICIAL	MSB	11/05/17
REV.	DESCRIÇÃO	PROJ.	APROV. DATA

REQUERENTE:			
PREFEITURA MUNICIPAL DE NOVA ERA			
RESPONSÁVEL TÉCNICO- PROJETO DE RESTAURAÇÃO ESTRUTURAL:			
WELITO AZEVEDO DE OLIVEIRA - CREA/MG 16.800/D			
ENDEREÇO:			CIDADE:
PONTE DE LIGAÇÃO ENTRE AV. JUCA BATISTA E AV. KENNEDY			NOVA ERA/MG
CONTEÚDO:			
PROJETO DE RESTAURAÇÃO – PONTE BENEDITO VALADARES			
DETALHE:			
RECUPERAÇÃO DAS NASCENÇAS DOS ARCOS LONGITUDINAIS DA MARGEM DIREITA			
ÁREA LEVANTADA:	ÁREA CONSTRUÍDA:	FORMATO:	ESCALAS:
		A1	INDICADAS
SOFTWARE:	DATA:	FOLHA:	
AUTOCAD	MAIO/2017	03/05	