



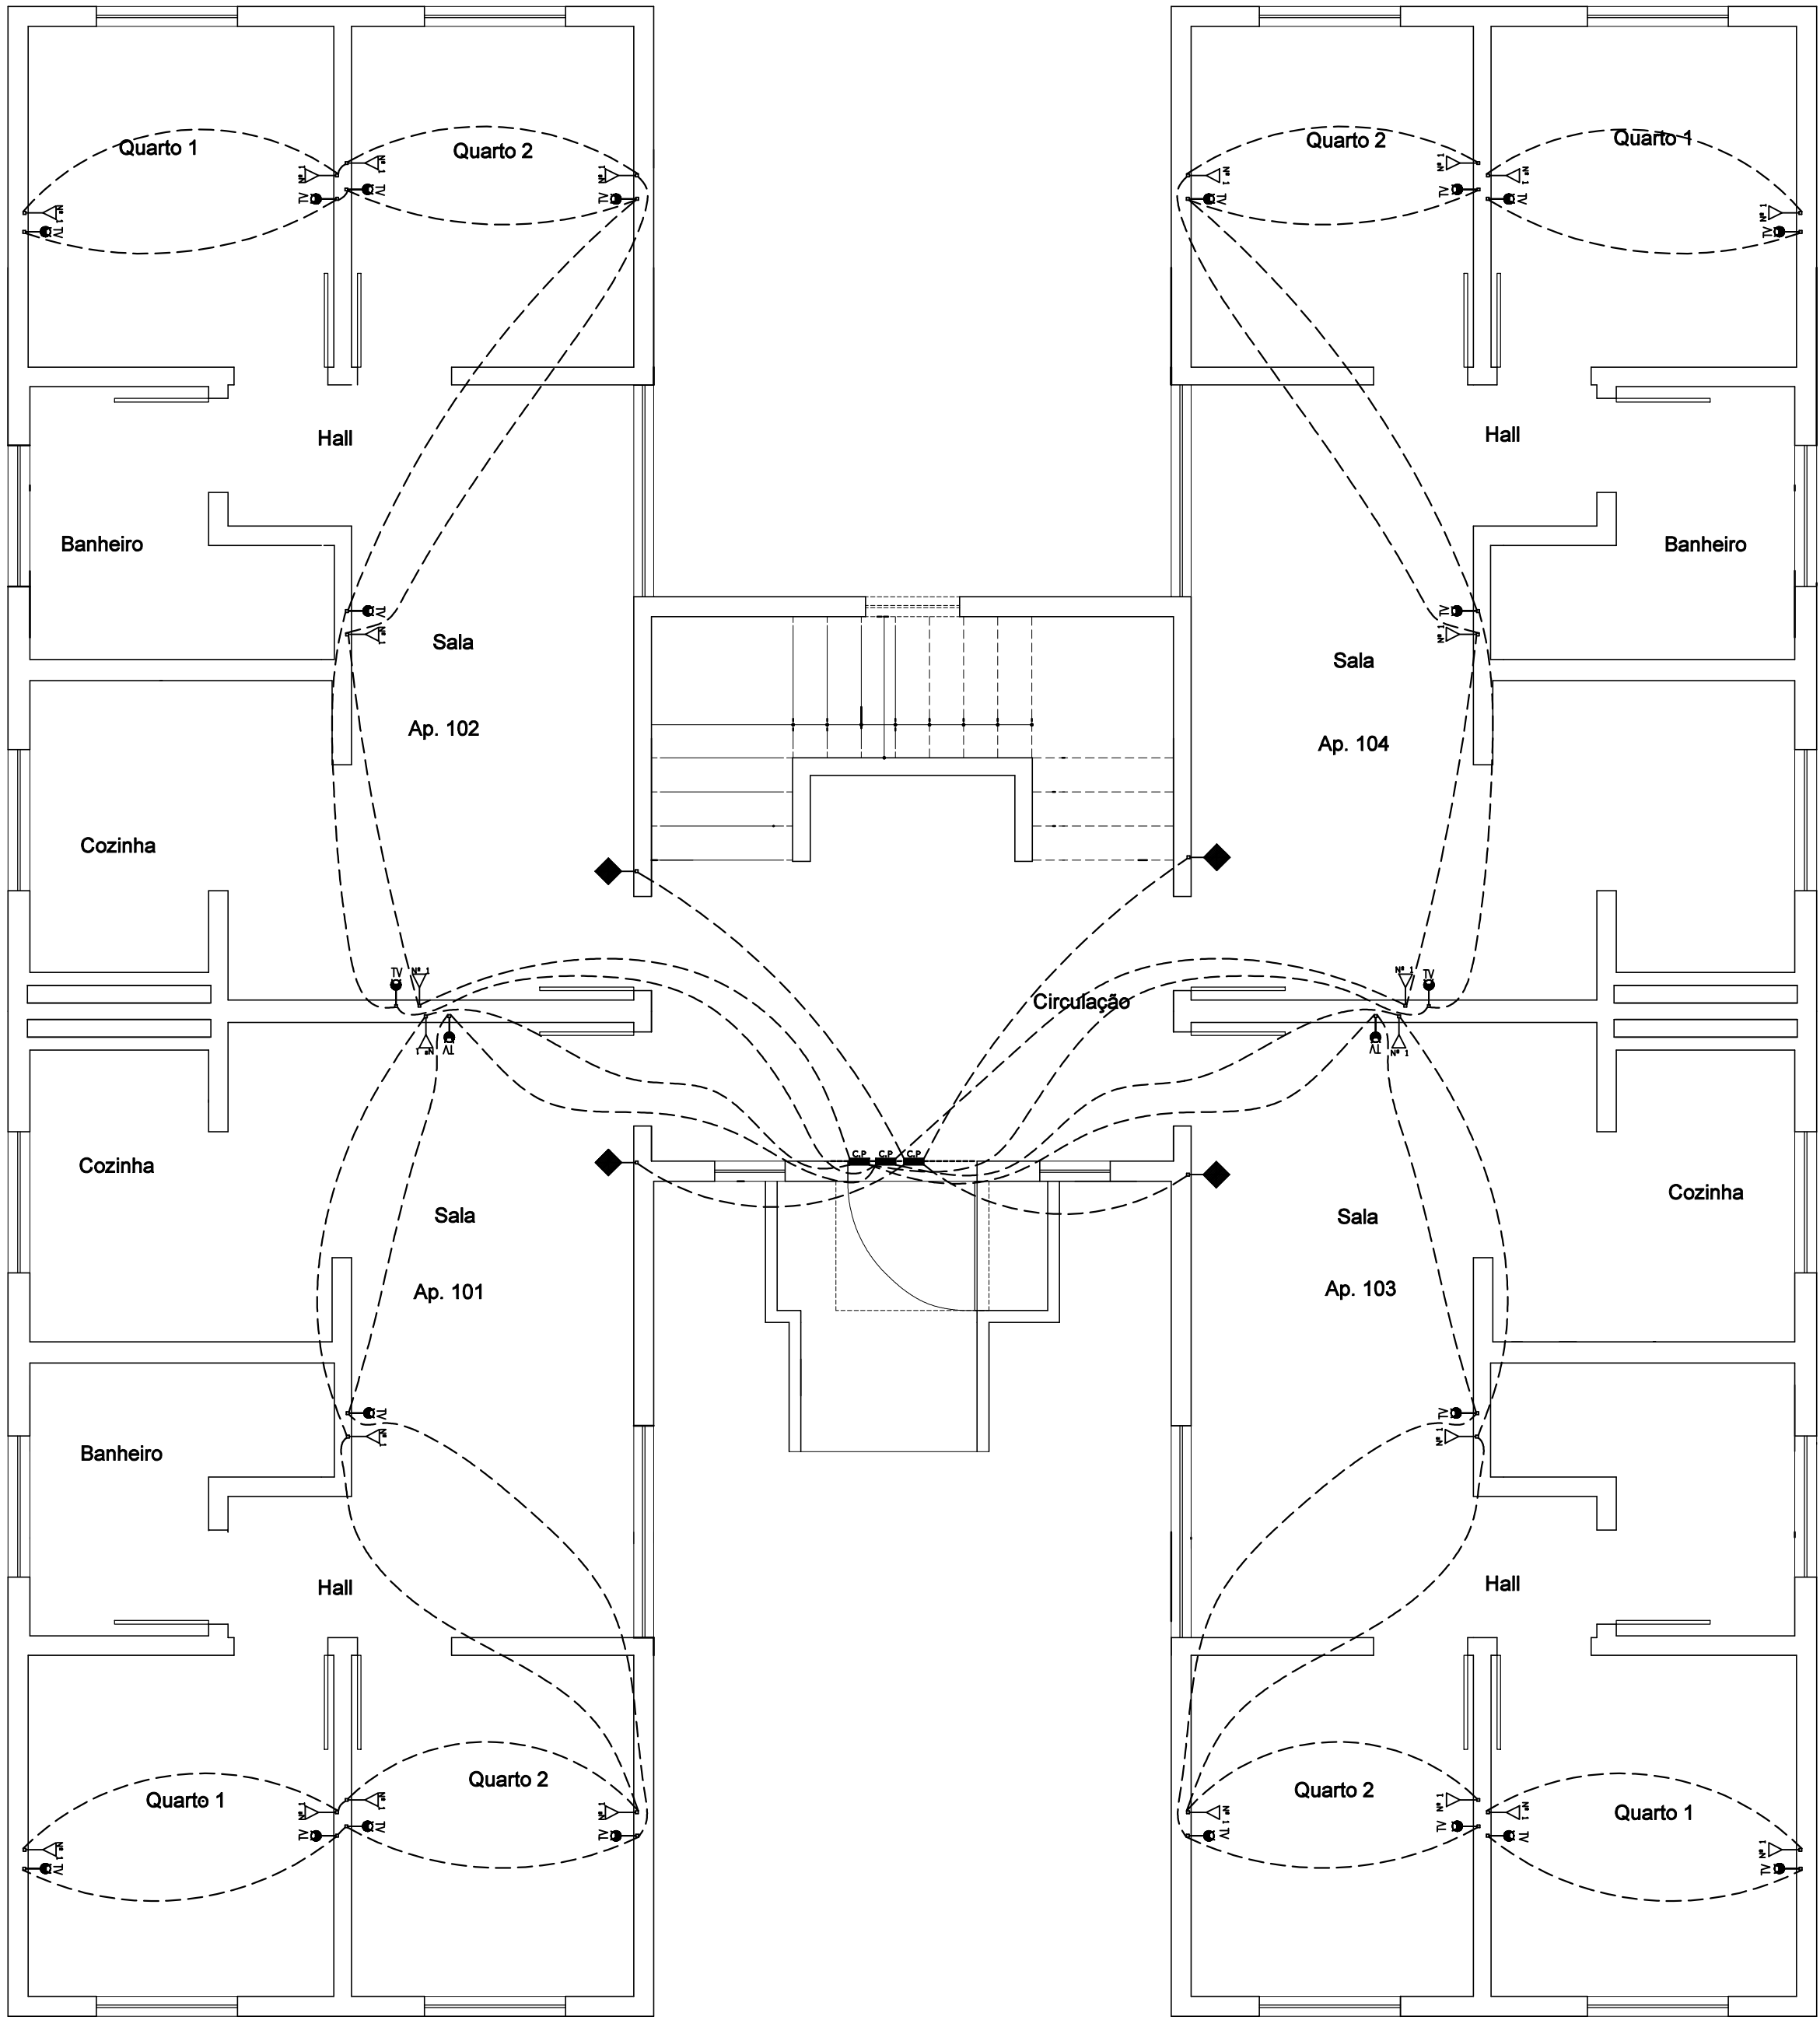

PLANTA 1º PAVIMENTO
escala 1/50

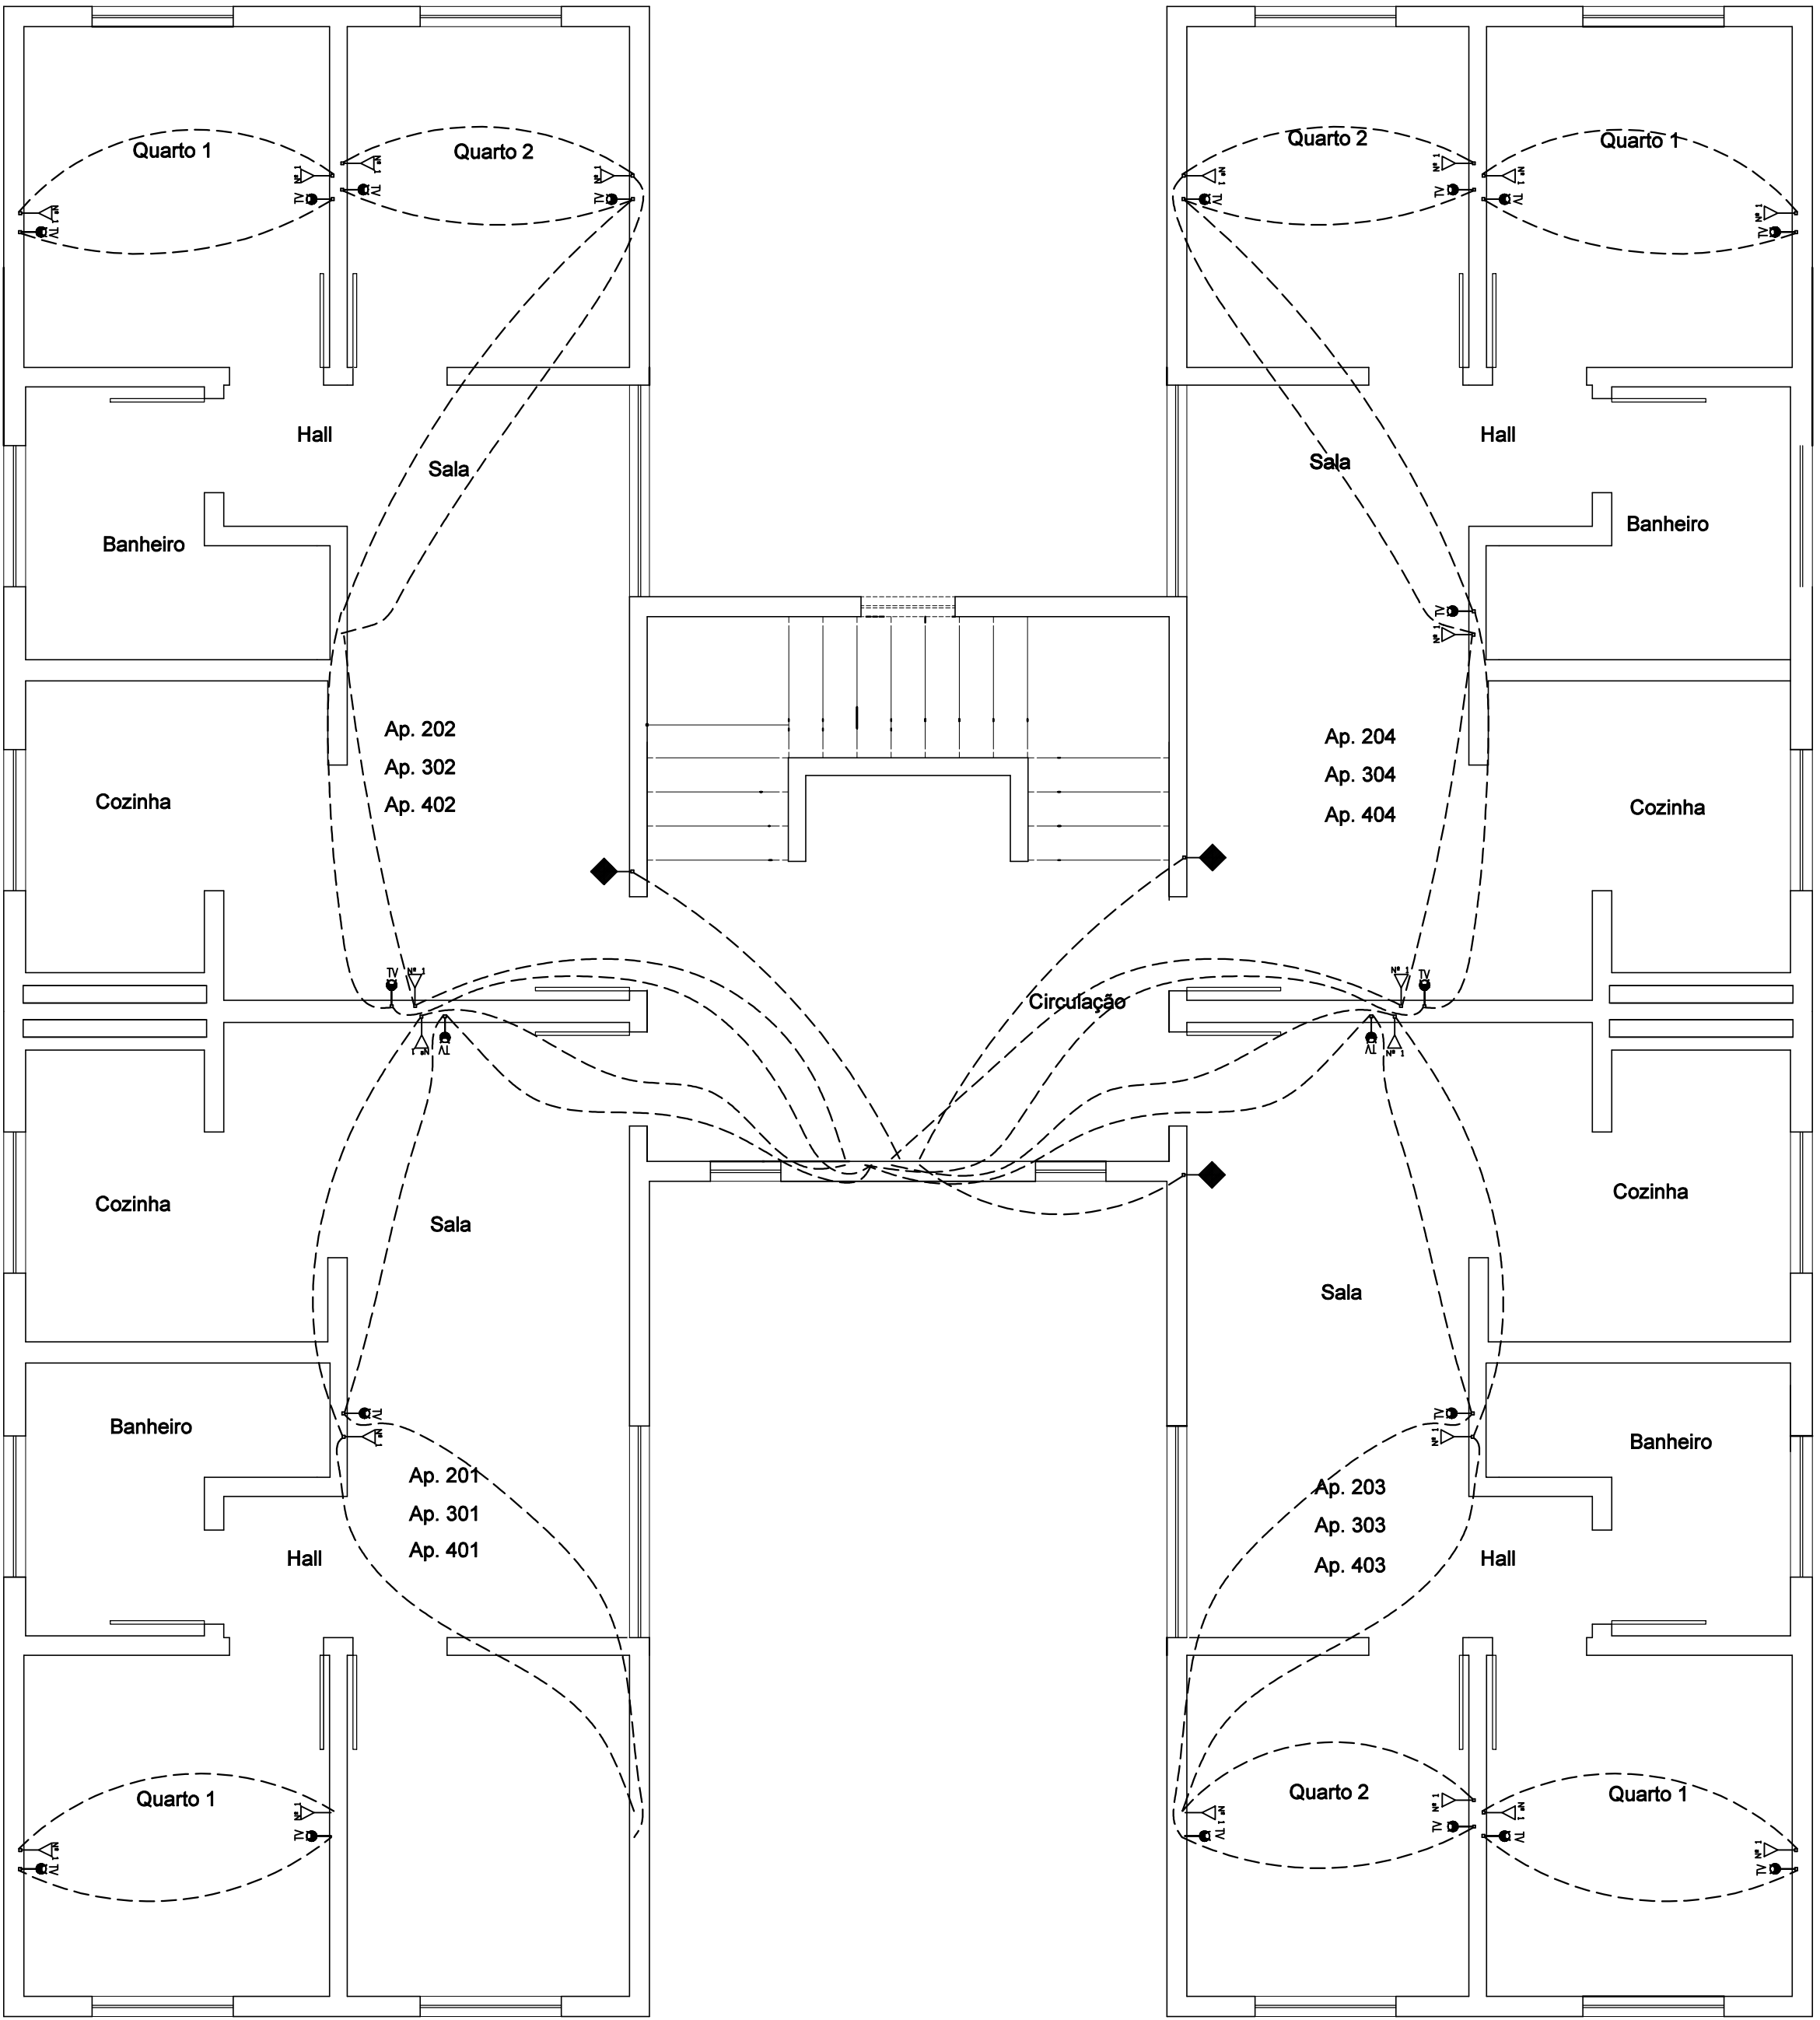

PLANTA 2º AO 4º PAVIMENTO
escala 1/50


TELHADO

3º PAV.

2º PAV.

1º PAV.

TÉRREO

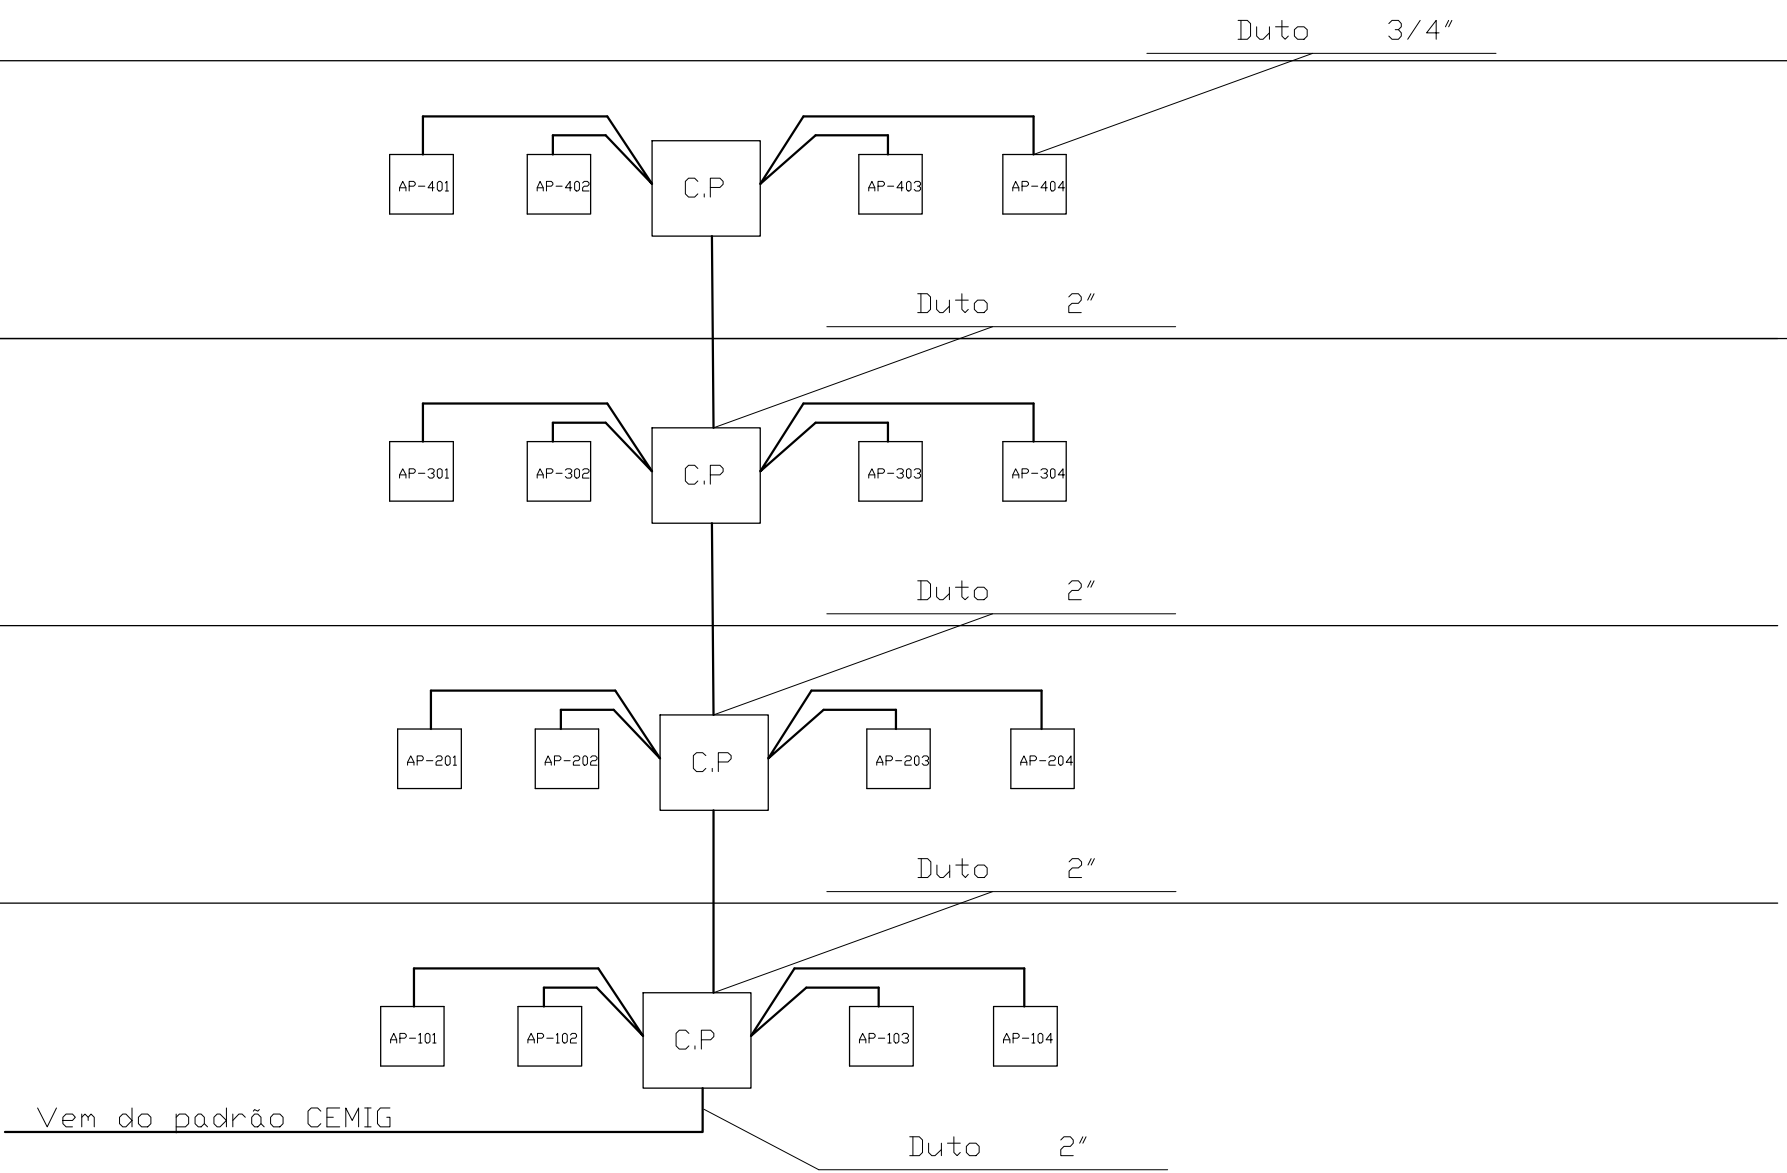

CORTE VERTICAL TELEFONE/ INTERNET


TELHADO

3º PAV.

2º PAV.

1º PAV.

TÉRREO

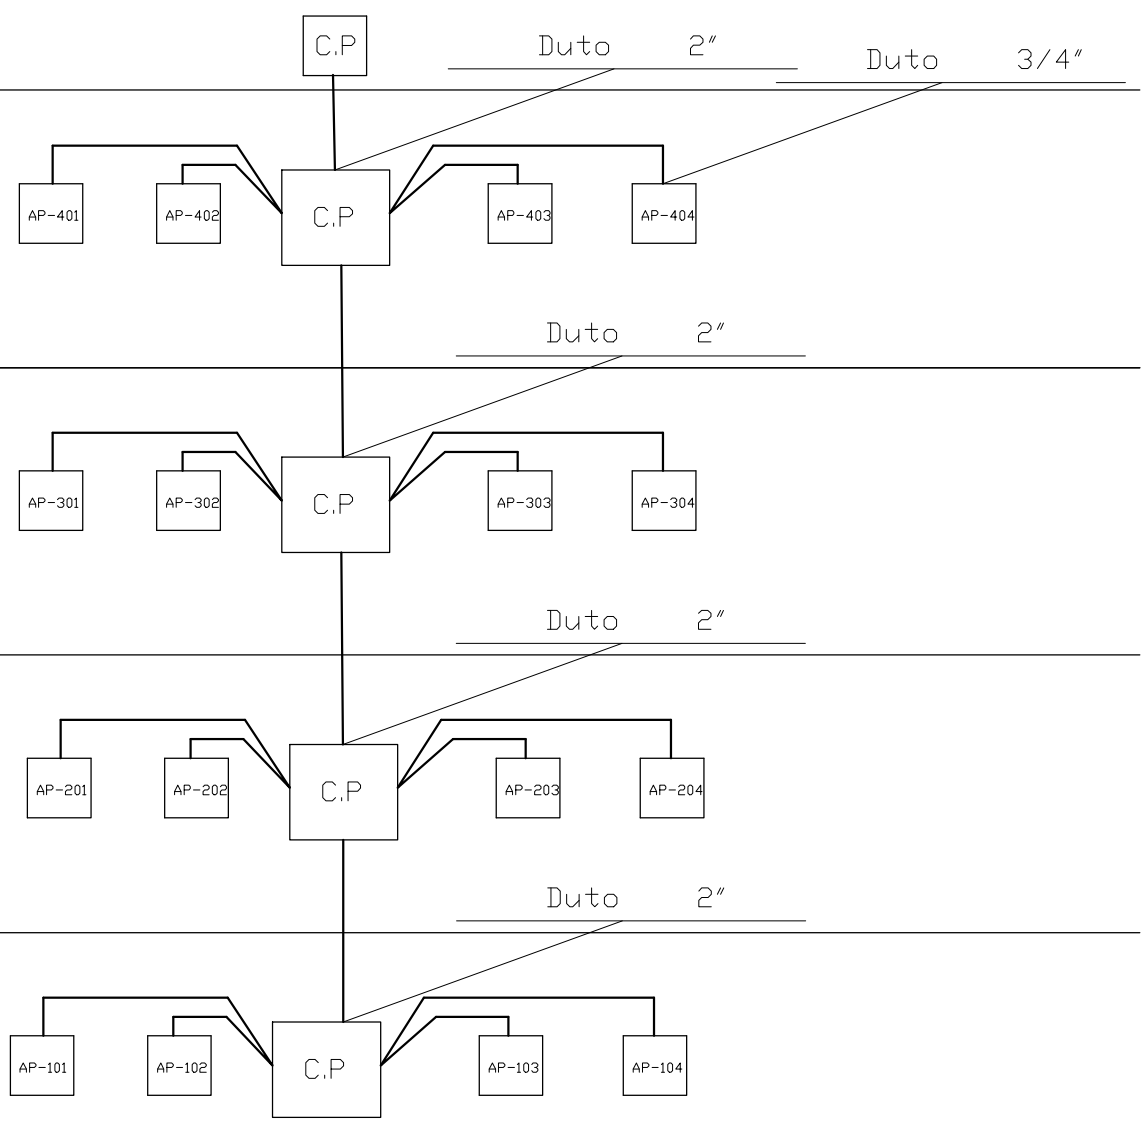

CORTE VERTICAL DA TV

LEGENDA			
——	- ELETRODUTO EMBUTIDO EM PAREDE E LAJE		
----	- ELETRODUTO EMBUTIDO EM PAREDE OU PISO		
	- ELETRODUTO QUE SOBE E DESCE, RESPECTIVAMENTE		
	- PONTO PARA TV – 0,30m DO PISO		
	- PONTO PARA TV – 1,20m DO PISO		
	- PONTO PARA TELEFONE/INTERNET – 0,30m DO PISO		
	- PONTO PARA INTERFONE/ VIDEO PORTEIRO – 1,30m DO PISO		
	- PONTO PARA MODULO EXTERNO DE INTERFONE/ VIDEO PORTEIRO –1,50m DO PISO		
	- CAIXA DE PASSAGEM		
	- ELETROCALHA		
	- PERFILADO		
		CNPJ	
MUNICIPAL DE NOVA ERA		16.819.831/0001-20	
:		CNPJ	
RUMOND - Engenharia & Arquitetura		19.881.726/ 0001-20	
:		CREA	
MARQUES VASCONCELOS		Eng. Elétrico - MG 170944/D	
É DE RT O ATENDIMENTO À LEGISLAÇÃO EM VIGOR, ESTANDO O MESMO SUJEITO ÀS PENALIDADES DA LEI			
PROJETO DE COMUNICAÇÃO			
BOS, PONTOS E CORTE DA PRUMADA.			
AL		DATA	MARÇO/ 2023
O			FOLHA
DA DA VARGEM, S/N , SANTANA - NOVA ERA/ MG			01/01

Alessandro Drumond



FERNANDO

DES