



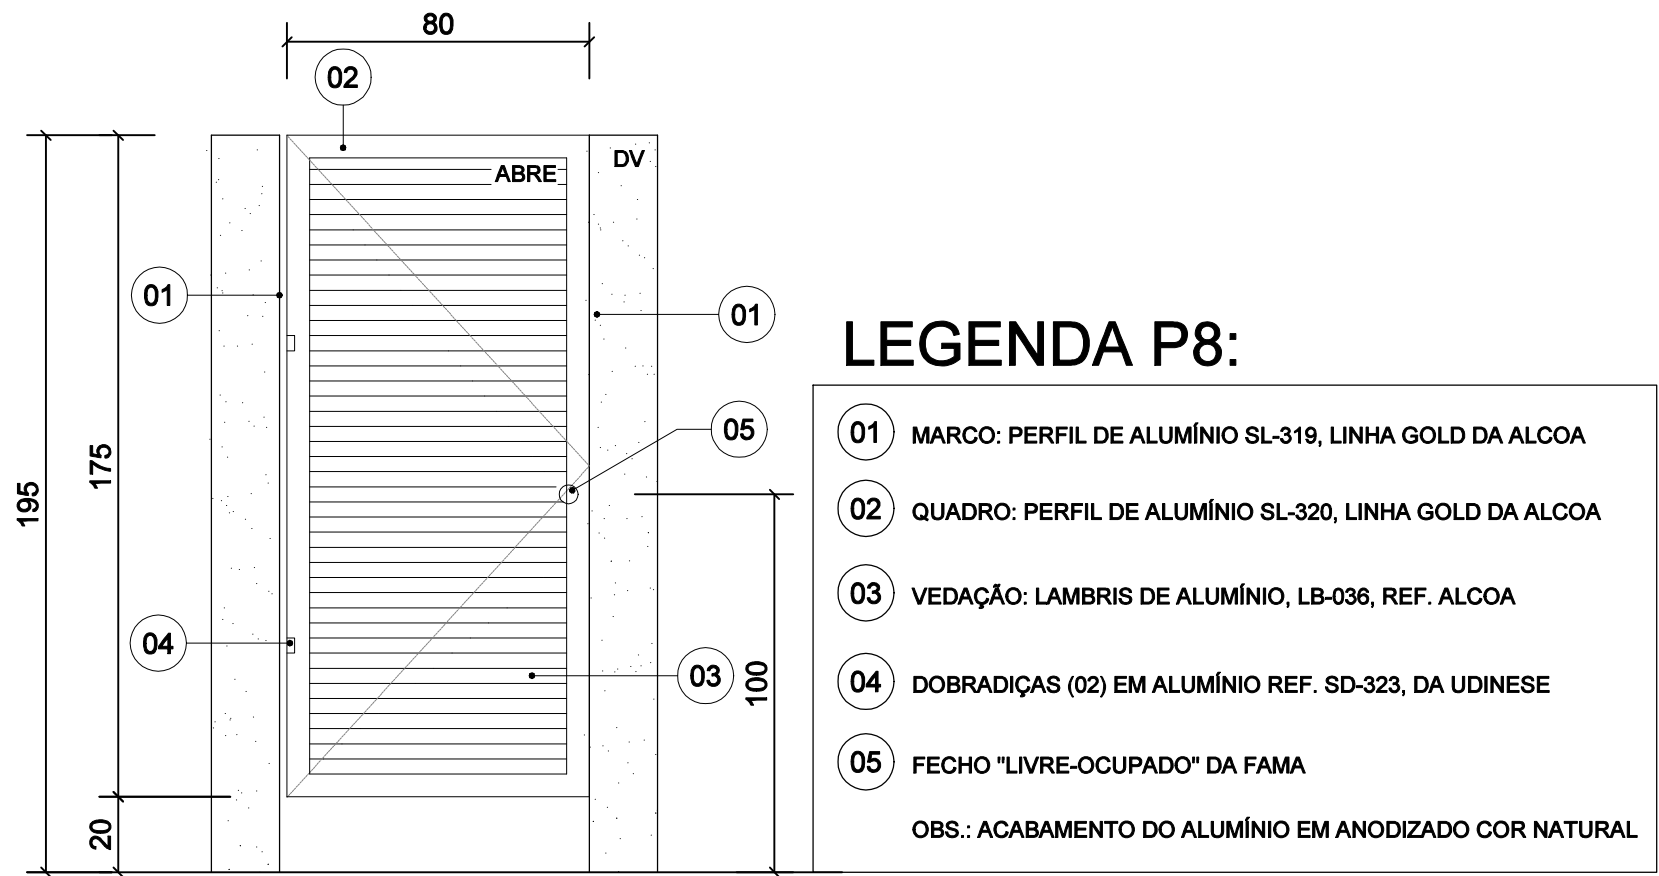


P7 - 80x175

ELEVAÇÃO EXTERNA
ESCALA 1:25

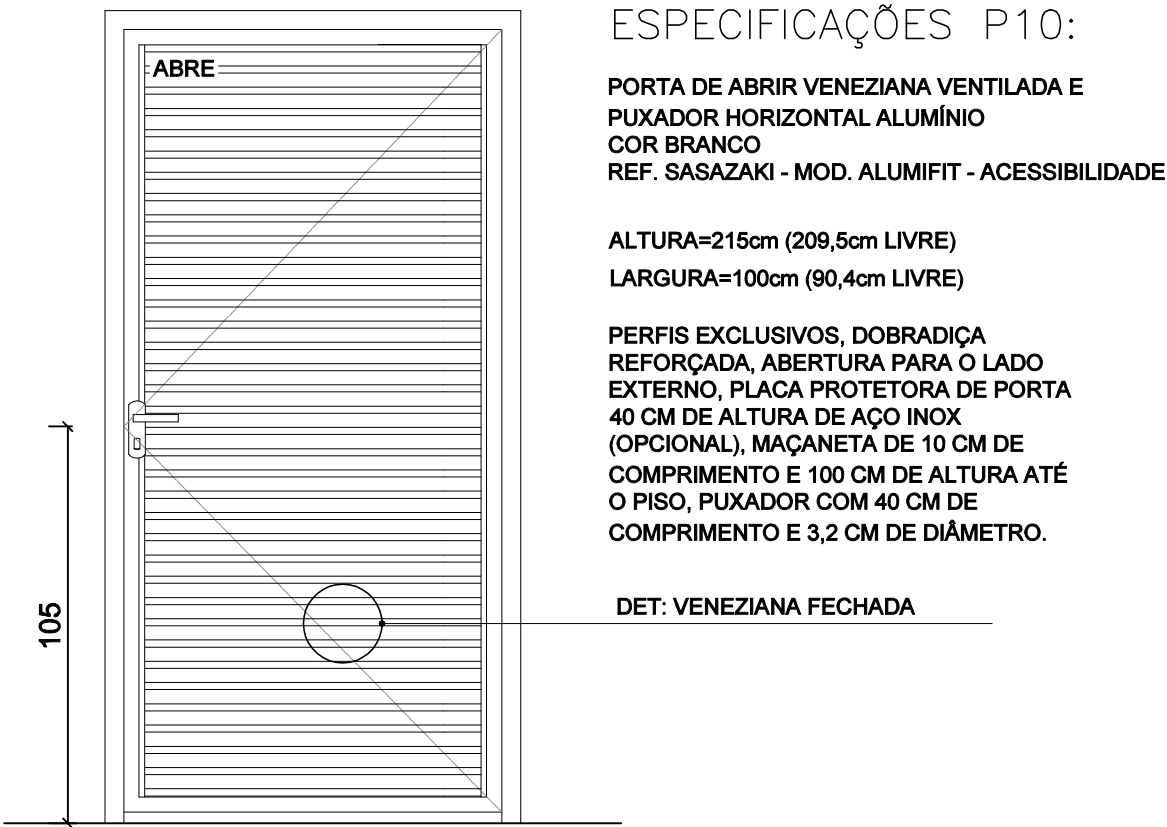

P8 - 80x210

ELEVAÇÃO EXTERNA
ESCALA 1:25

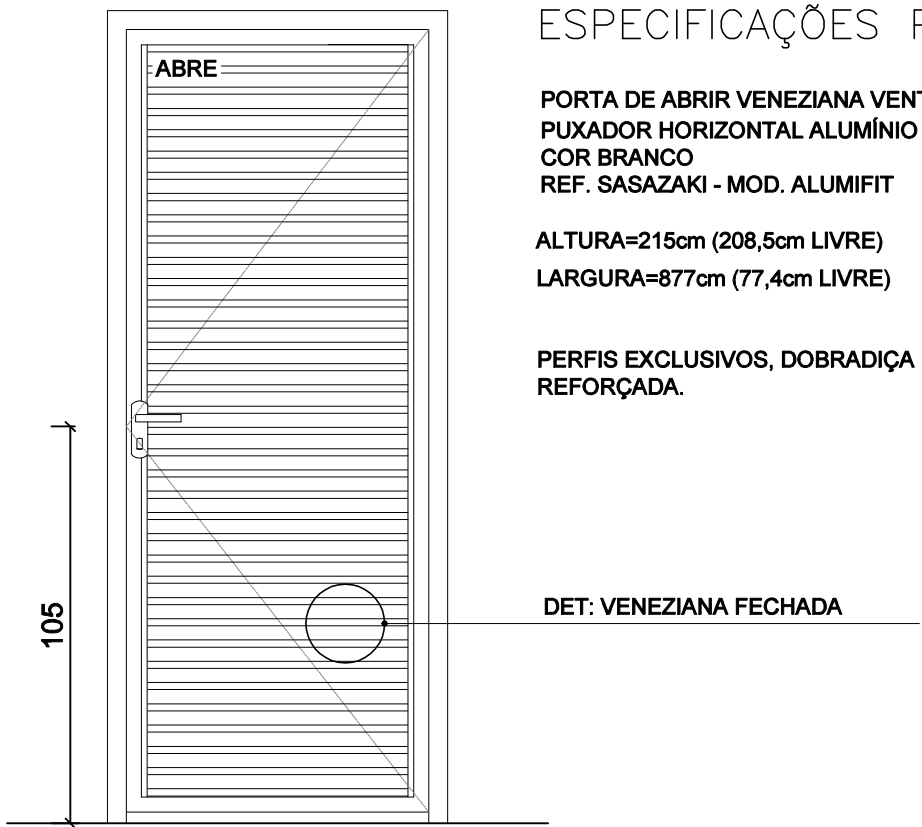


P8 - 80x210

ELEVAÇÃO EXTERNA
ESCALA 1:25




P9 - 90x210

ELEVAÇÃO EXTERNA
ESCALA 1:25

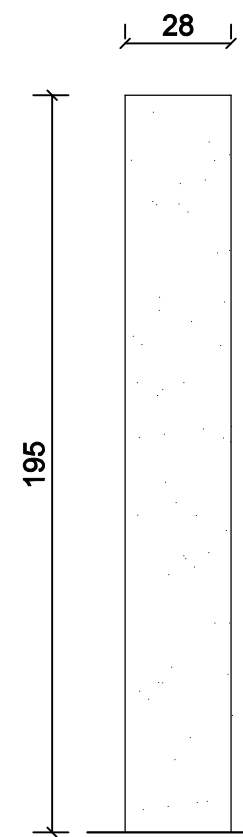


DIVISÓRIA - DV1

ELEVAÇÃO
ESCALA 1:25

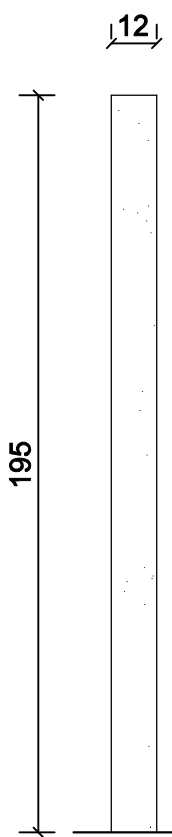


DIVISÓRIA - DV2

ELEVAÇÃO
ESCALA 1:25

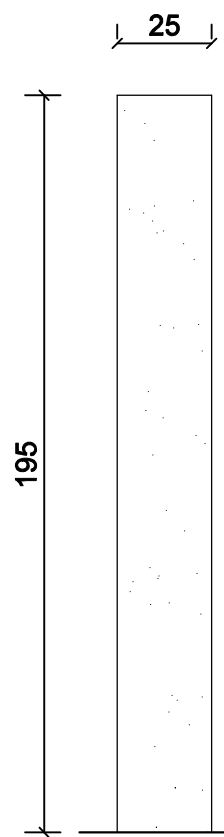


DIVISÓRIA - DV3

ELEVAÇÃO
ESCALA 1:25

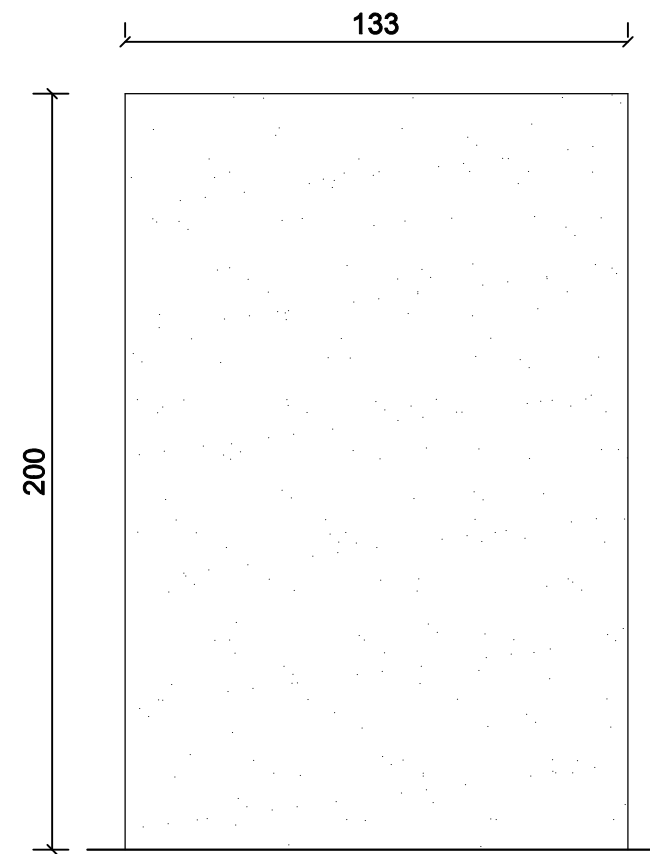


DIVISÓRIA - DV4

ELEVAÇÃO
ESCALA 1:25

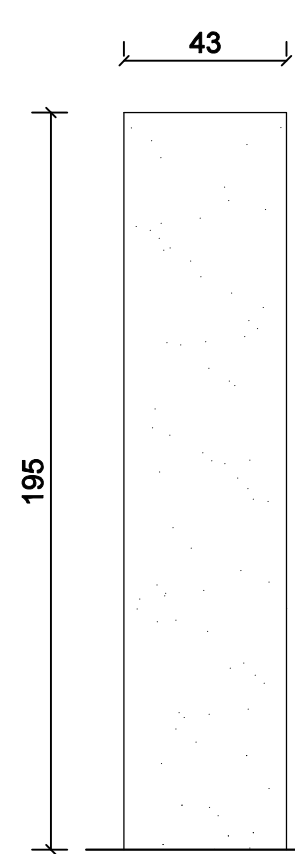


DIVISÓRIA - DV5

ELEVAÇÃO
ESCALA 1:25

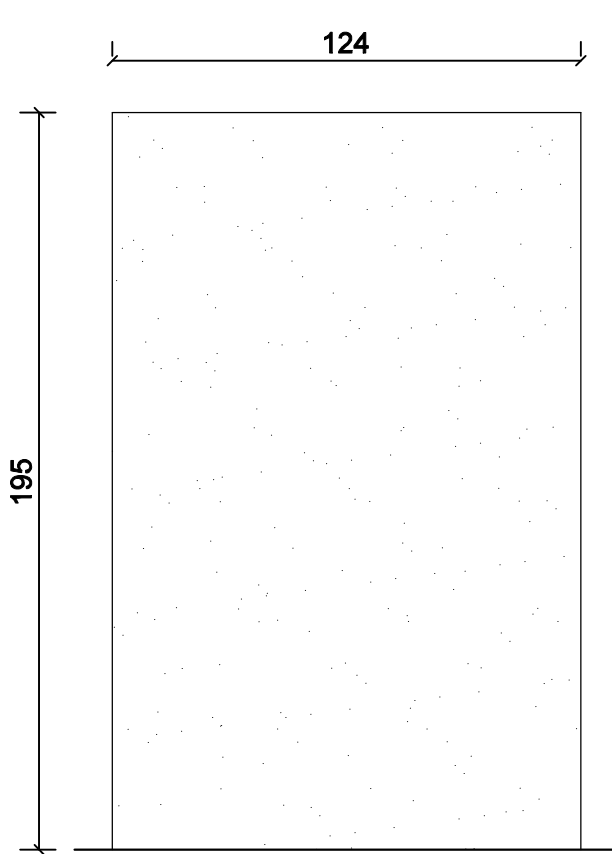


DIVISÓRIA - DV6

ELEVAÇÃO
ESCALA 1:25

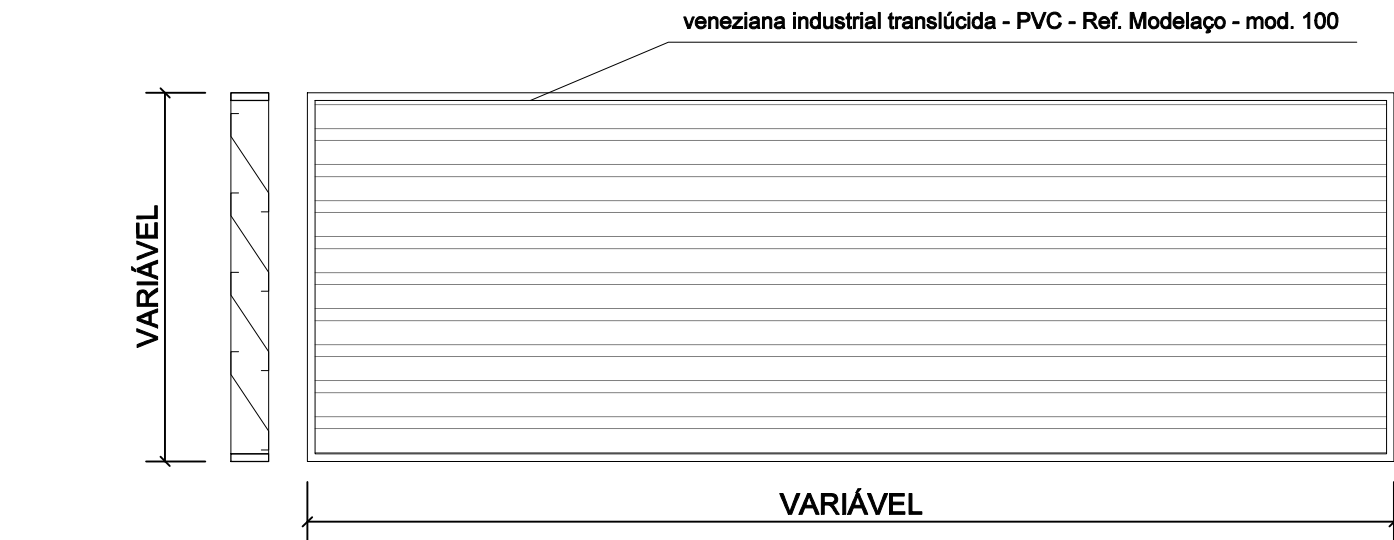


JB - COMP x LARGURA (VARIÁVEL)

ELEVAÇÃO
ESCALA 1:25

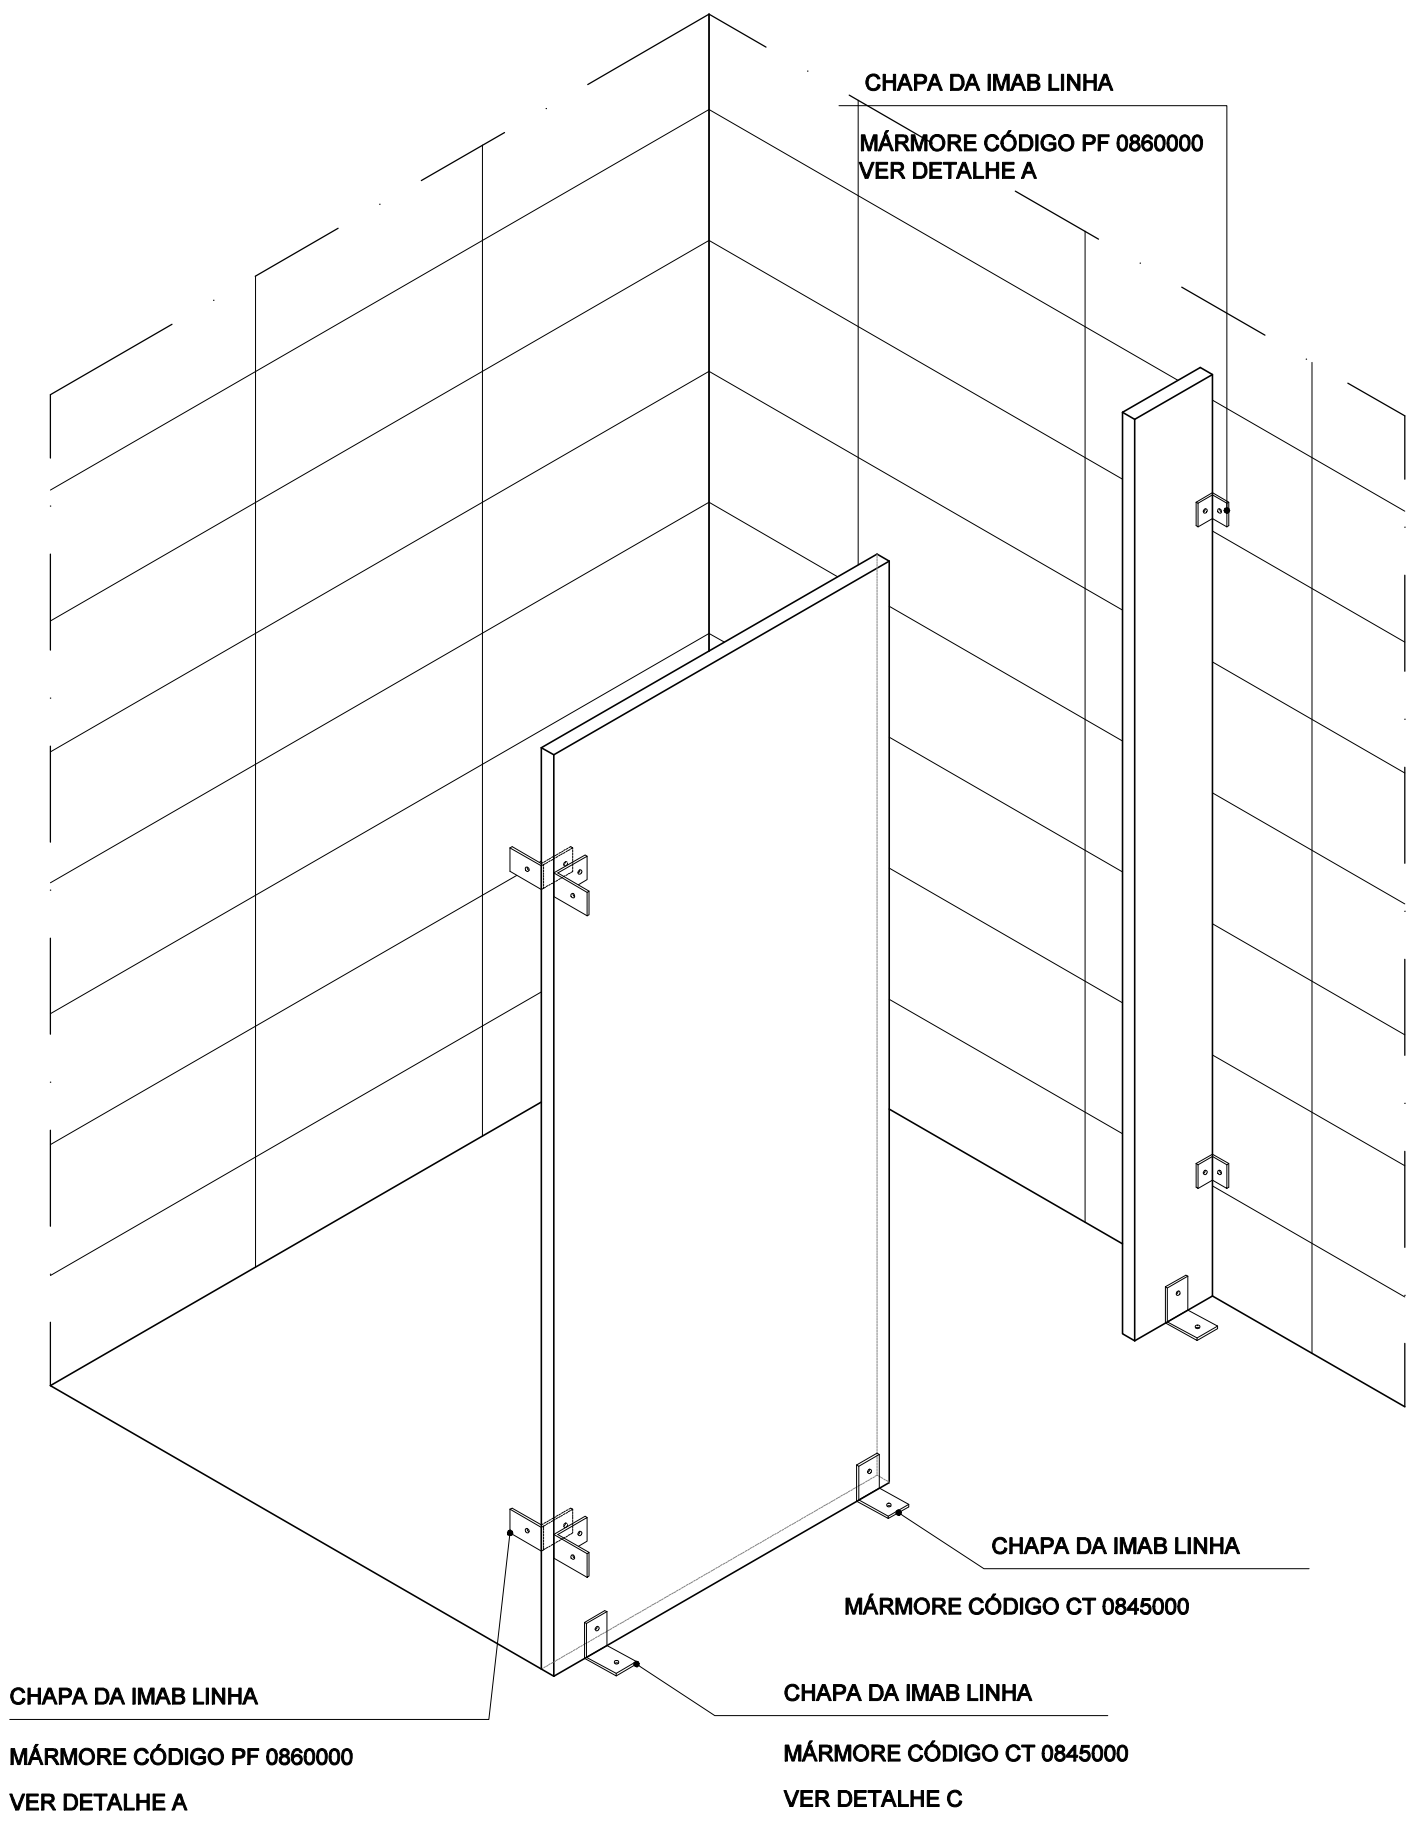


DETALHES DIVISÓRIAS

PERSPECTIVA
ESCALA 1:20

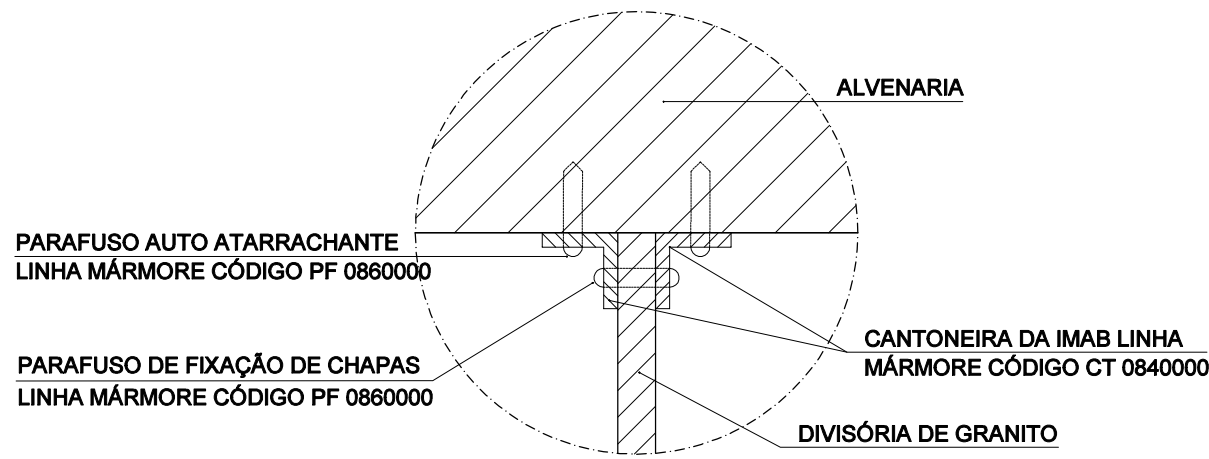


DETALHE A

PLANTA
ESCALA 1:5

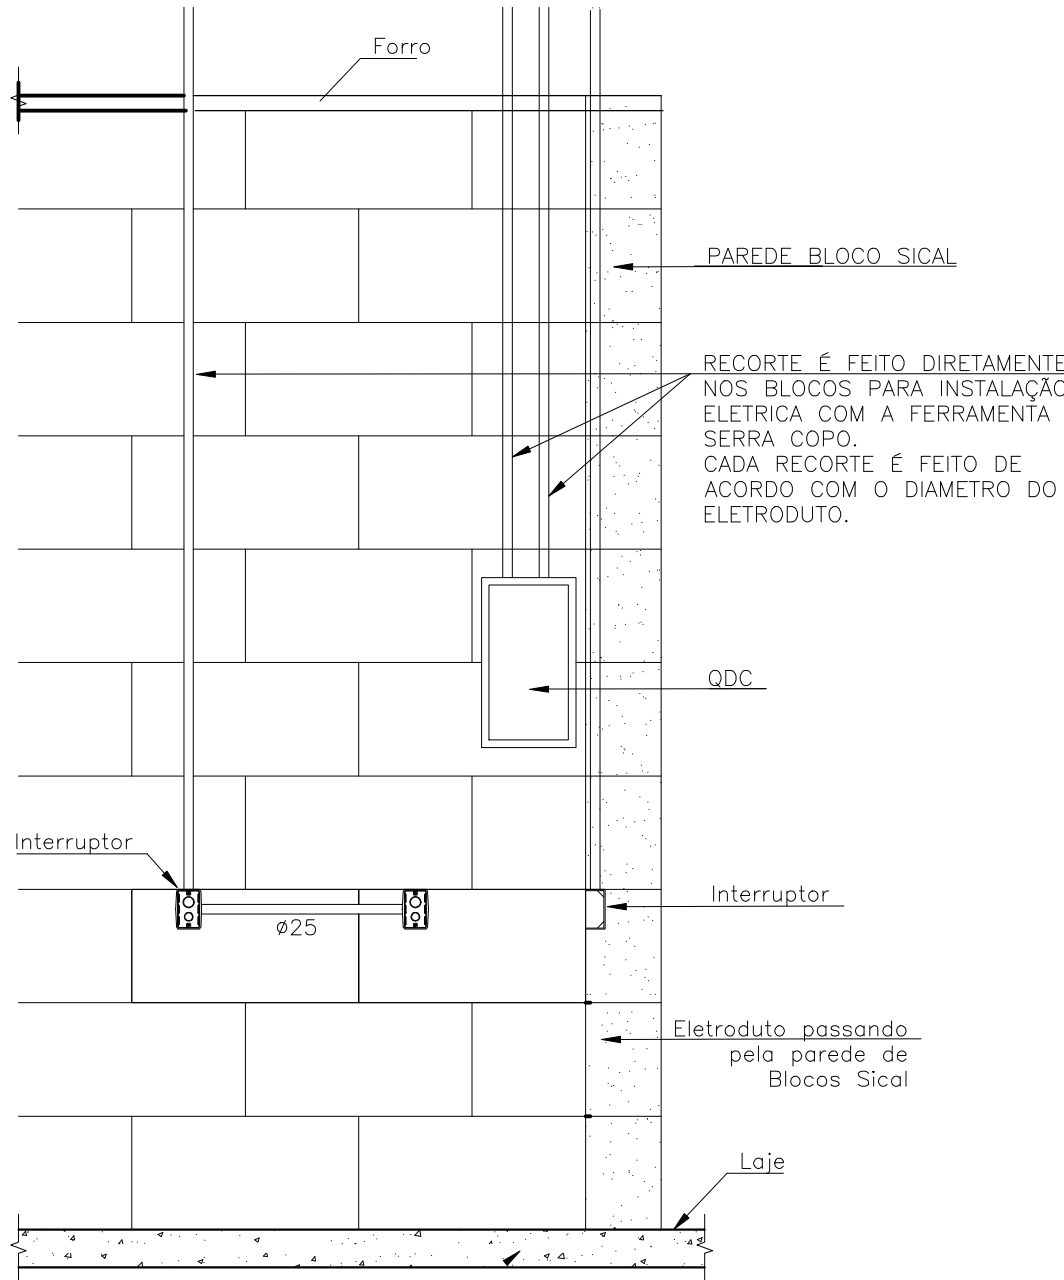

DETALHES INSTALAÇÃO ELÉTRICA

PERSPECTIVA
ESCALA 1:20

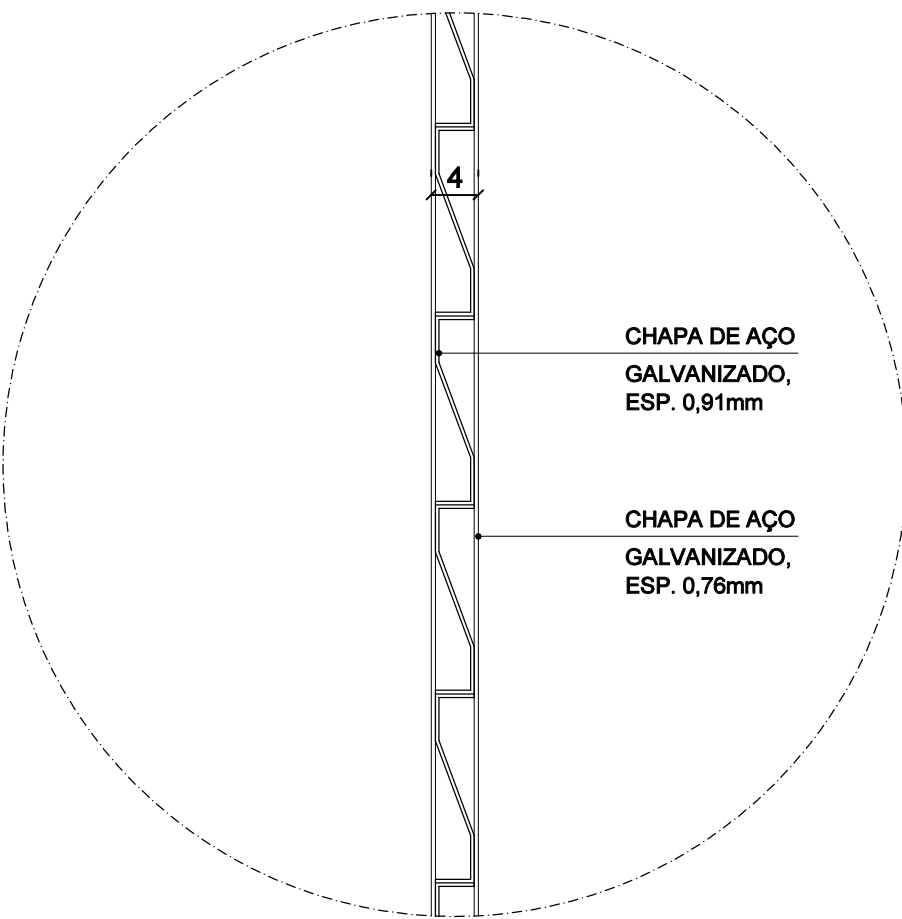

DETALHE 1 - VENEZIANA FECHADA

DETALHE CORTE
ESCALA 1:2

NOTAS GERAIS:			
1- MEDIDAS EM CENTÍMETROS			
PROPRIETÁRIO :		CNPJ	
PREFEITURA MUNICIPAL DE NOVA ERA		16.819.831/0001-20	
EMPRESA CONTRATADA :		CNPJ	
ALESSANDRO DRUMOND GUERRA DA SILVA:02595790684		ALESSANDRO DRUMOND - ENGENHARIA E ARQUITETURA LTDA	
19.881.426/0001-20		CAU	
RESPONSÁVEL TÉCNICO :		Arquiteto e Urbanista - A82573-5	
ALESSANDRO DRUMOND GUERRA DA SILVA		É DE RESPONSABILIDADE DO RT O ATENDIMENTO À LEGISLAÇÃO EM VIGOR, ESTANDO O MESMO SUJEITO ÀS PENALIDADES DA LEI	
PROJETO ARQUITETÔNICO			
DETALHE			
DETALHES 2			
USO		DATA	SETEMBRO/ 2023
TÍTULO		APROVAÇÃO	FOLHA
ENDEREÇO		RUA IBIÁ, Nº 95 - B. DAS GRAÇAS - NOVA ERA/ MG	05/05

Alessandro drumond

engenharia & arquitetura

R.L.N.C

DES