




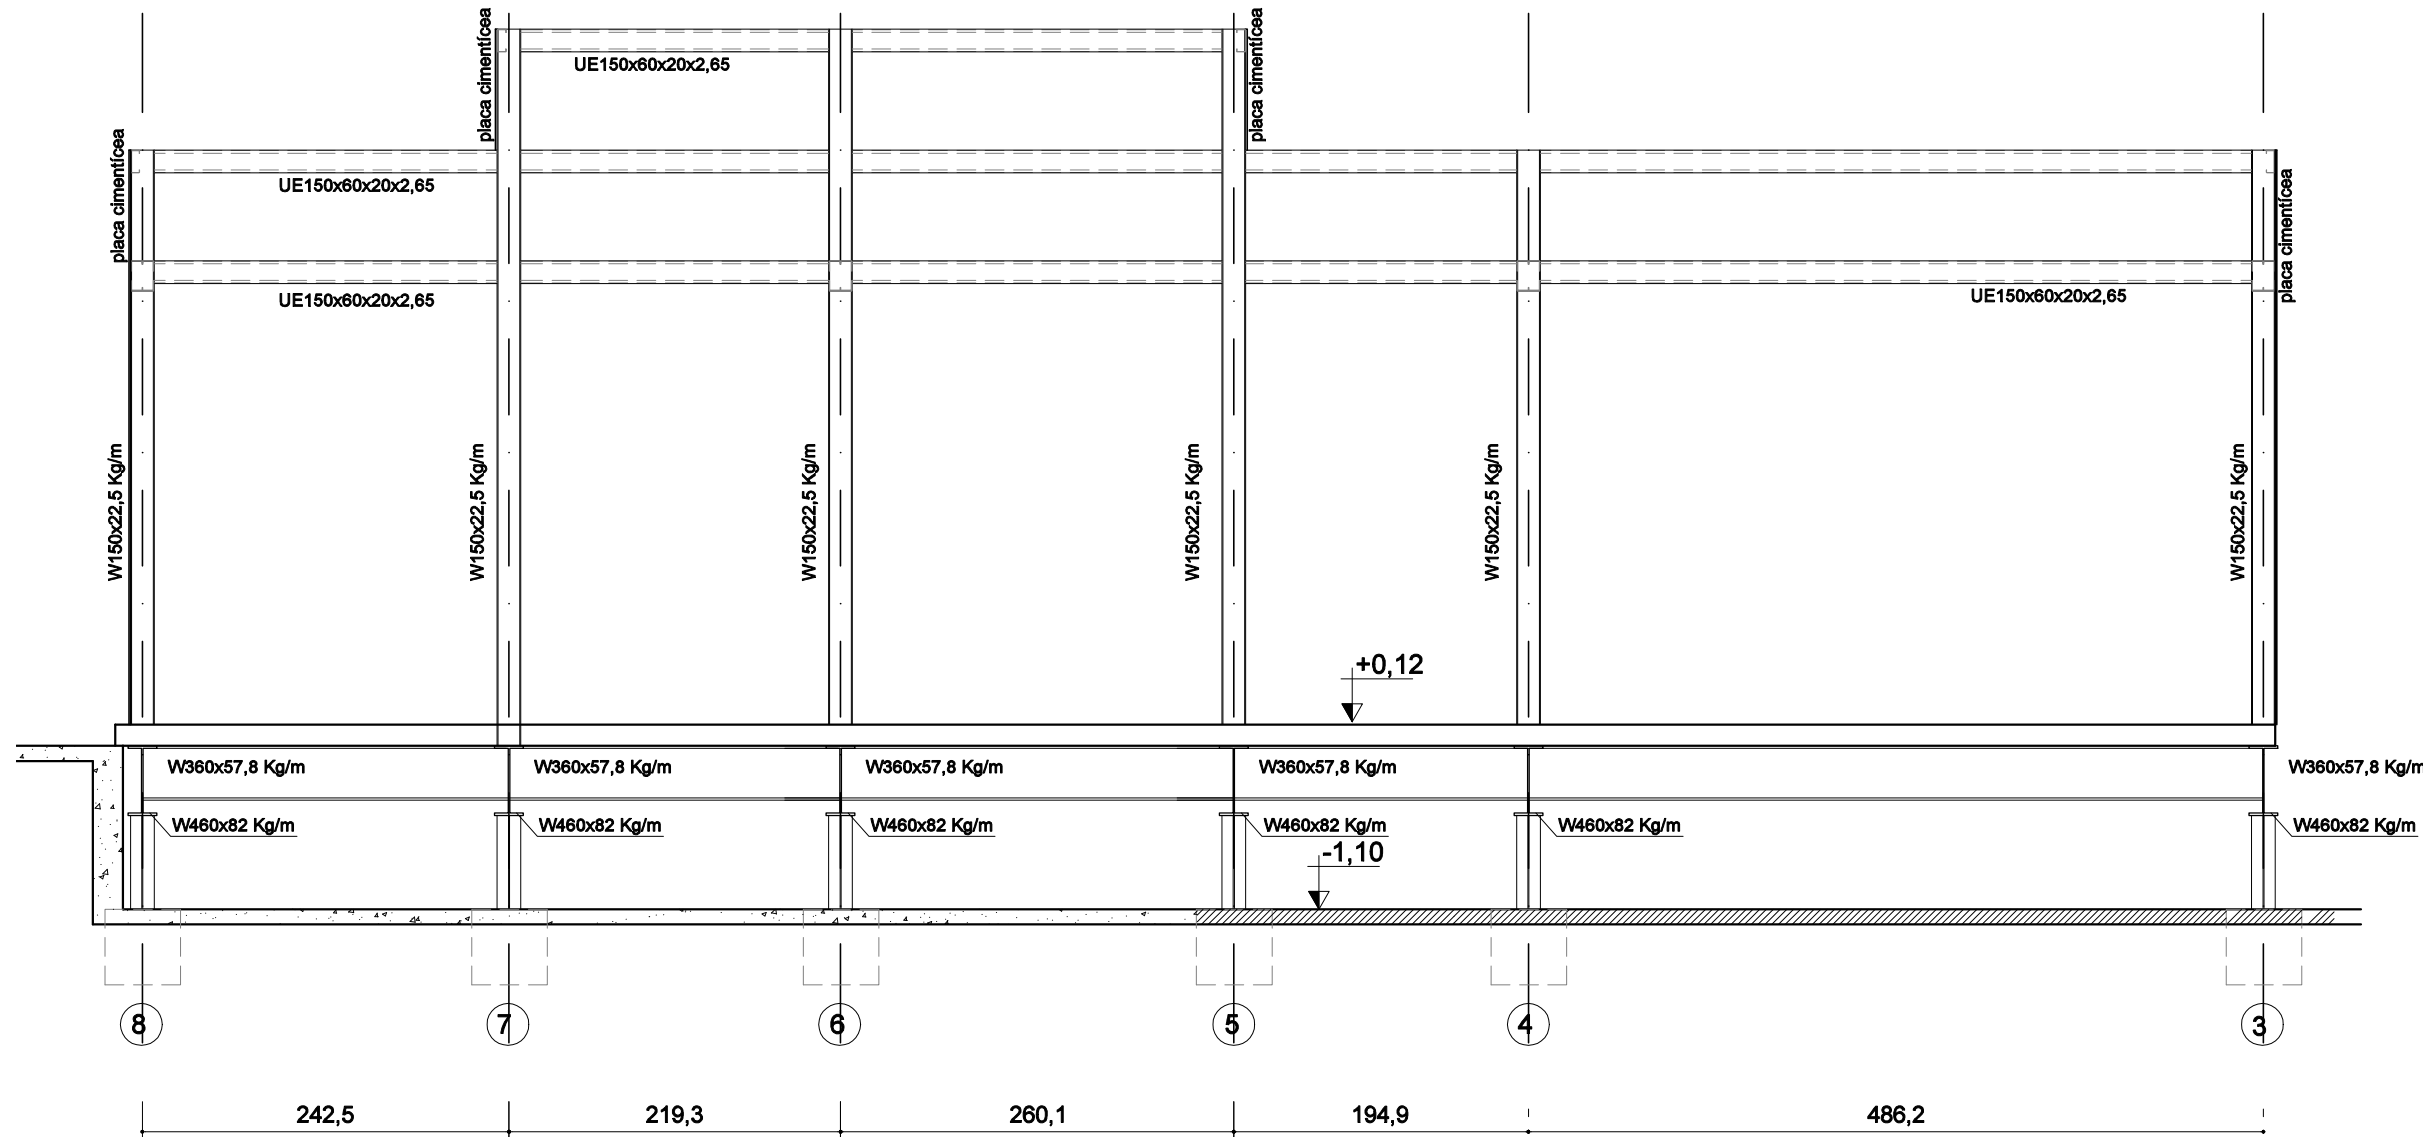


ELEVÇÃO A
ESCALA 1/50

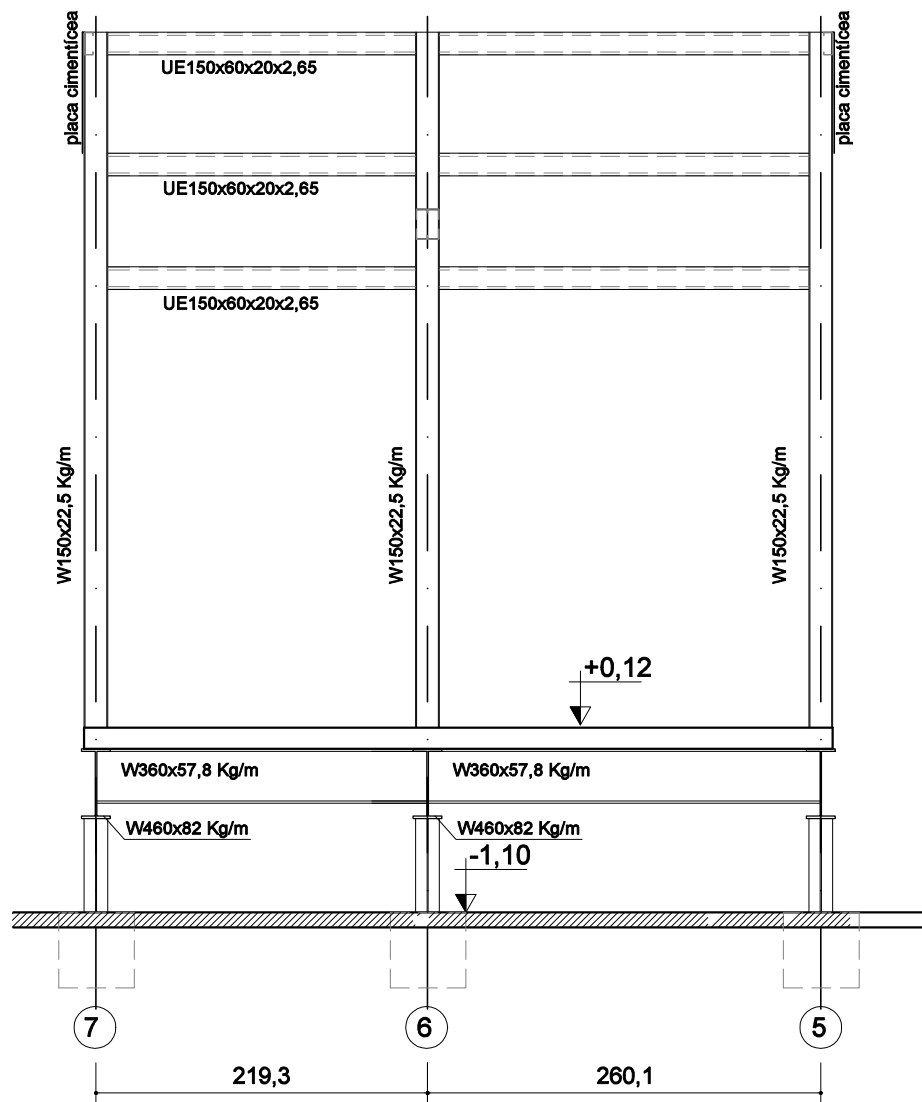

ELEVÇÃO B
ESCALA 1/50

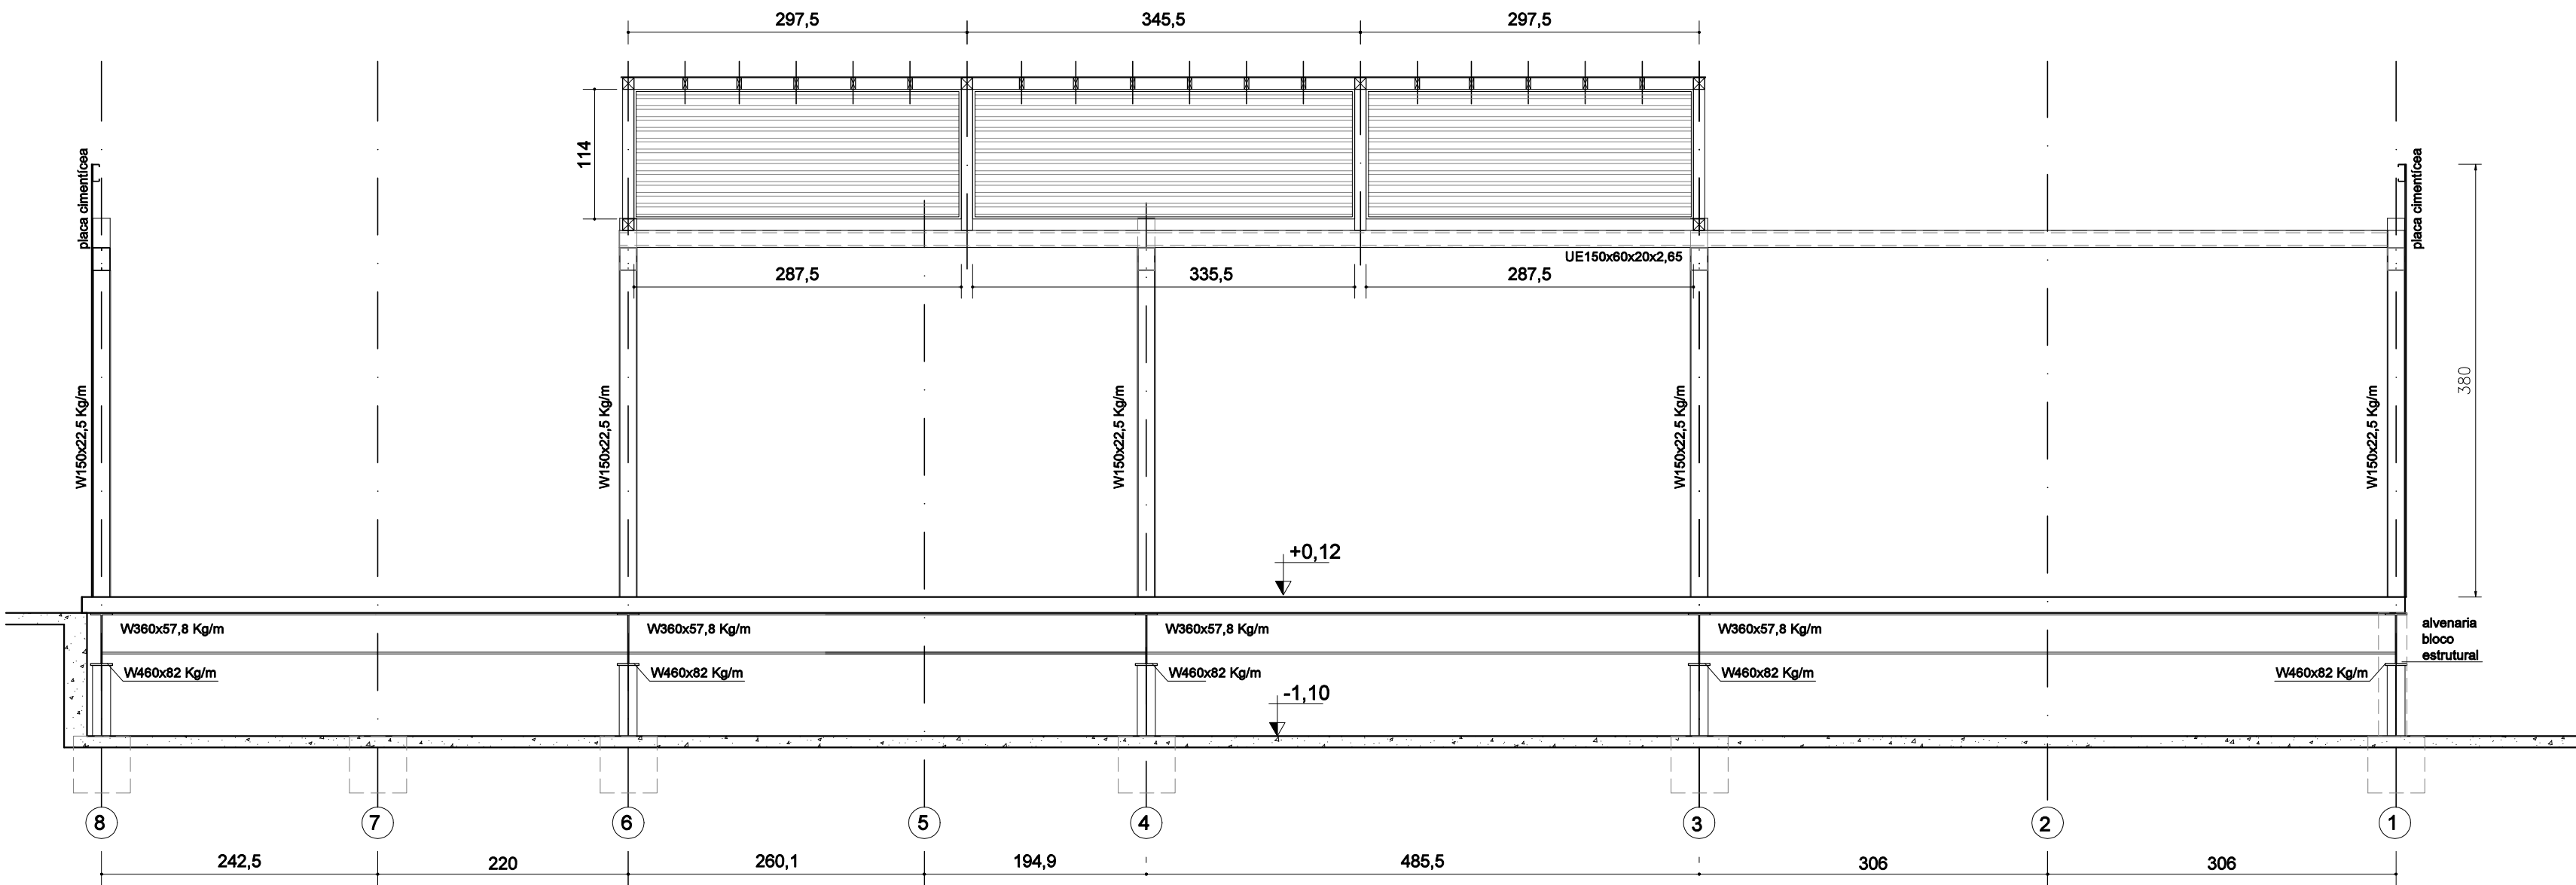

ELEVÇÃO C
ESCALA 1/50

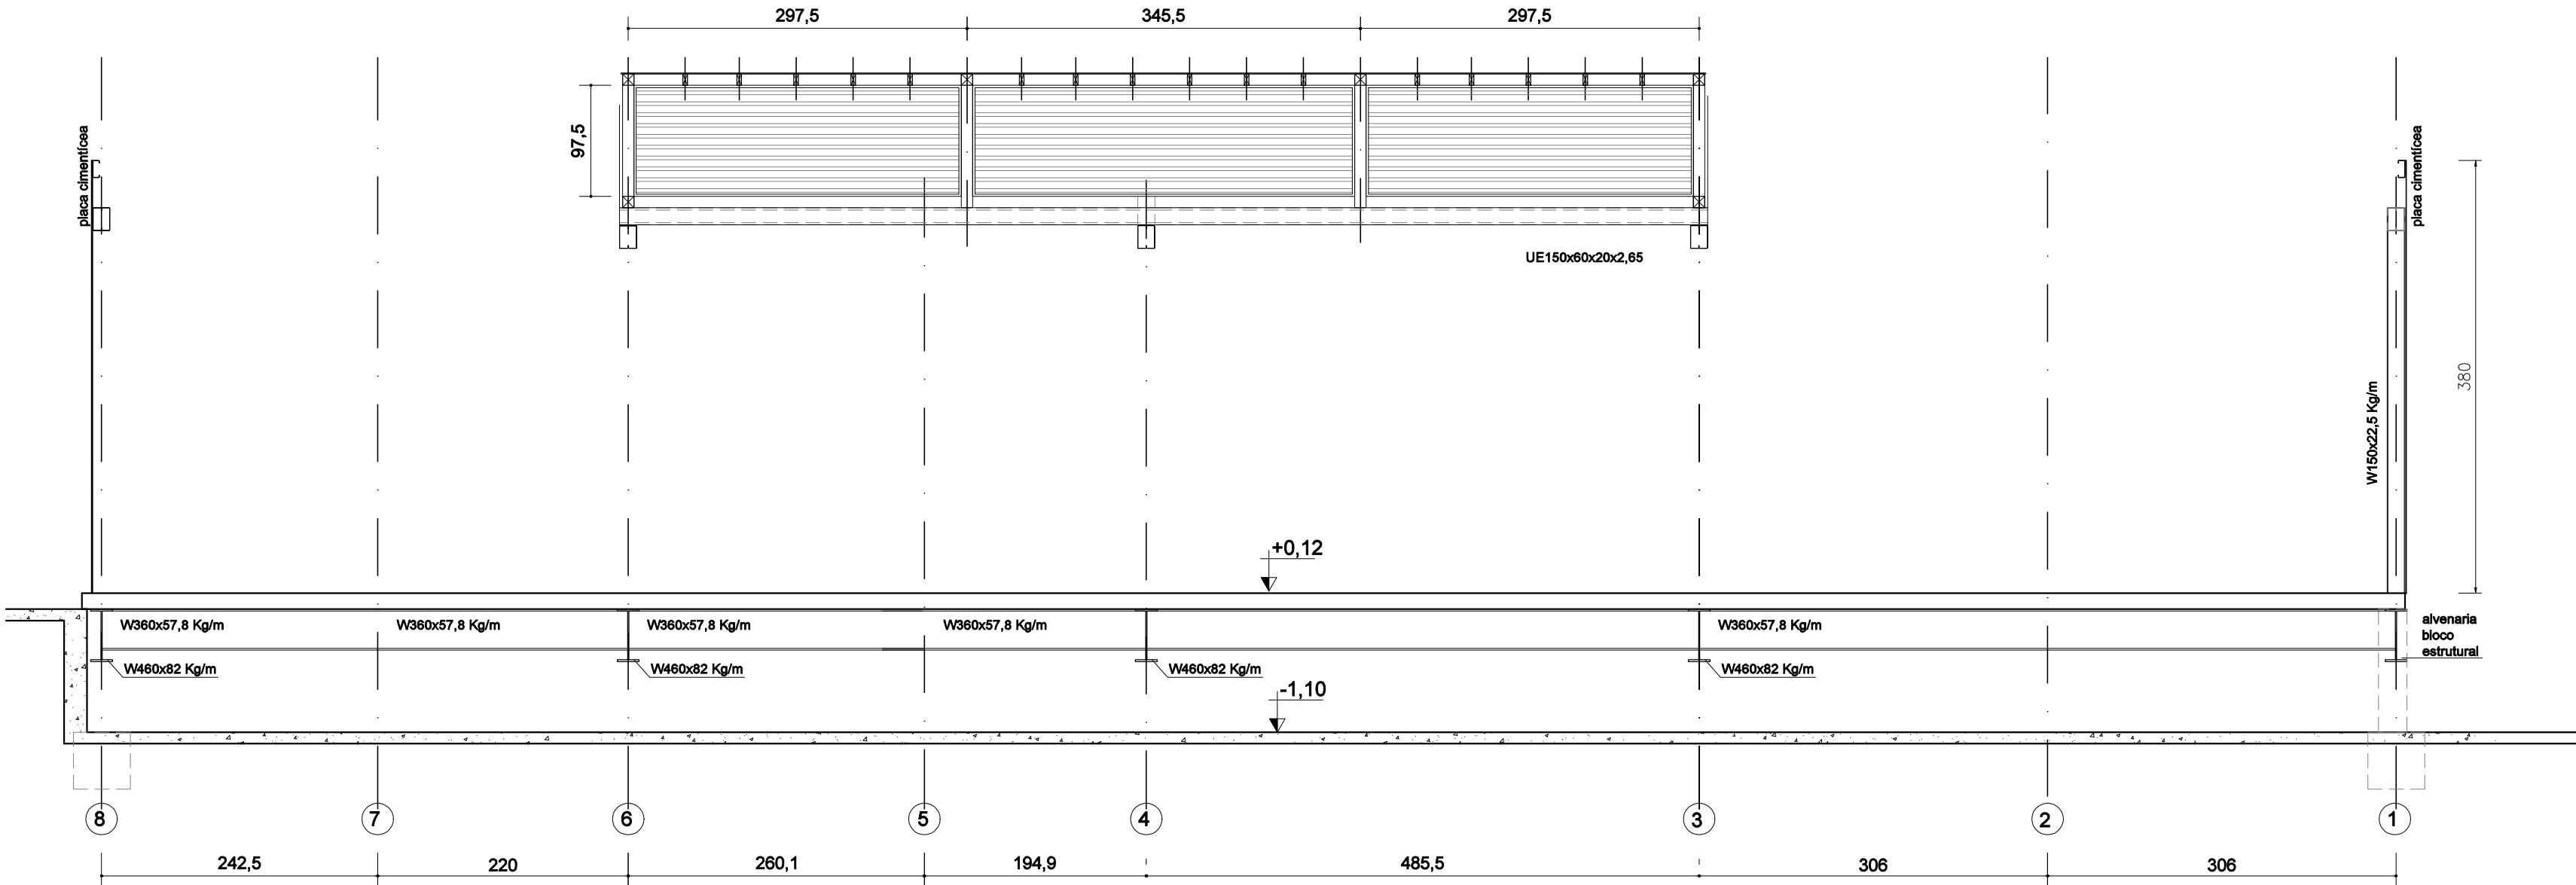

ELEVÇÃO D
ESCALA 1/50

NOTAS GERAIS:
1- MEDIDAS EM CENTÍMETROS

PROPRIETÁRIO :	CNPJ
PREFEITURA MUNICIPAL DE NOVA ERA	16.819.831/0001-20
EMPRESA CONTRATADA :	CNPJ
ALESSANDRO DRUMOND GUERRA DA SILVA 02595790684	
ALESSANDRO DRUMOND - ENGENHARIA E ARQUITETURA LTDA	19.881.426/0001-20
RESPONSÁVEL TÉCNICO :	CAU
ALESSANDRO DRUMOND GUERRA DA SILVA 02595790684	
ALESSANDRO DRUMOND GUERRA DA SILVA	Arquiteto e Urbanista - A82573-5
É DE RESPONSABILIDADE DO RT O ATENDIMENTO À LEGISLAÇÃO EM VIGOR, ESTANDO O MESMO SUJEITO ÀS PENALIDADES DA LEI	

DETALHE	ELEVÇÕES A/ B/ C / D	
USO	UBS TIPO I	DATA
TÍTULO	APROVAÇÃO	FOLHA
ENDEREÇO	RUA IBIÁ, N° 95 - B. DAS GRAÇAS - NOVA ERA/ MG	DES