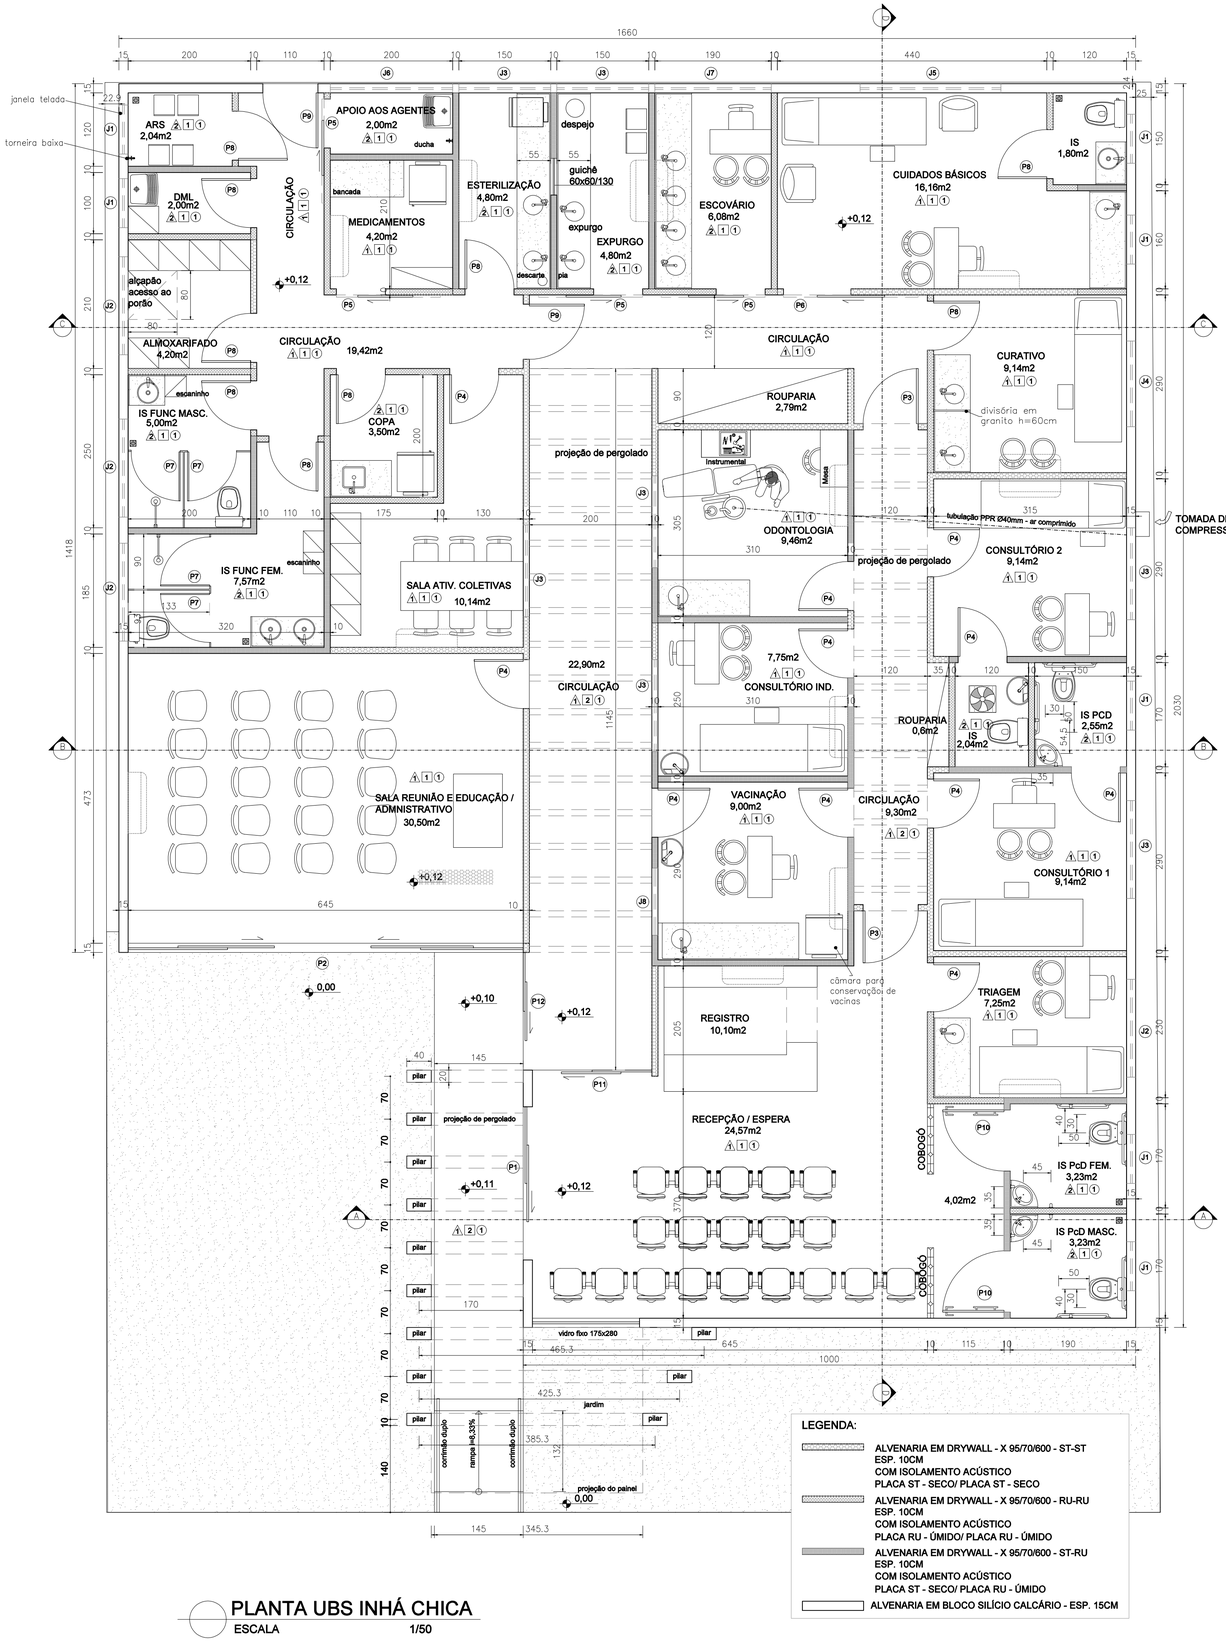


PLANTA UBS INHÁ CHICA
ESCALA 1/50

LEGENDA:

- ALVENARIA EM DRYWALL - X 95/70/600 - ST-ST ESP. 10CM COM ISOLAMENTO ACÚSTICO PLACA ST - SECO/ PLACA ST - SECO
- ALVENARIA EM DRYWALL - X 95/70/600 - RU-RU ESP. 10CM COM ISOLAMENTO ACÚSTICO PLACA RU - ÚMIDO/ PLACA RU - ÚMIDO
- ALVENARIA EM DRYWALL - X 95/70/600 - ST-RU ESP. 10CM COM ISOLAMENTO ACÚSTICO PLACA ST - SECO/ PLACA RU - ÚMIDO
- ALVENARIA EM BLOCO SILÍCIO CALCÁRIO - ESP. 15CM

QUADRO DE PORTAS E JANELAS

PORTAS

CÓD.	DIMENSÃO	QUANT.	ESPECIFICAÇÃO
P1	250 x 280 cm	01	PORTA DE VIDRO TEMPERADO DE CORRER 1 FOLHA
P2	645 x 280 cm	01	PORTA DE VIDRO TEMPERADO DE CORRER 2 FOLHAS
P3	90 x 210 cm	02	PORTA DE MADEIRA PRANCHETA
P4	80 x 210 cm	11	PORTA DE MADEIRA PRANCHETA
P5	80 x 210 cm	04	PORTA VENEZIANA ALUMINIO DE CORRER
P6	110 x 210 cm	01	PORTA VENEZIANA ALUMINIO DE CORRER
P7	80 x 175 cm	04	PORTA VENEZIANA ALUMINO
P8	80 x 210 cm	10	PORTA VENEZIANA ALUMINO
P9	90 x 210 cm	01	PORTA VENEZIANA METÁLICA
P10	100 x 210 cm	02	PORTA VENEZIANA ALUMINO
P11	195 x 280 cm	01	PORTA DE VIDRO TEMPERADO DE CORRER 2 FOLHAS
P12	192 x 280 cm	01	PORTA METÁLICA DE CORRER 2 FOLHAS

JANELAS

J1	80x60x180cm	07	BASCULANTE ESQUADRIA ALUMINIO–VIDRO MINI BOREAL
J2	160x60x180cm	04	BASCULANTE ESQUADRIA ALUMINIO–VIDRO MINI BOREAL
J3	150x60x180cm	06	BASCULANTE ESQUADRIA ALUMINIO–VIDRO MINI BOREAL
J4	140x60x180cm	01	BASCULANTE ESQUADRIA ALUMINIO–VIDRO MINI BOREAL
J5	230x60x180cm	01	BASCULANTE ESQUADRIA ALUMINIO–VIDRO MINI BOREAL
J6	200x60x180cm	01	BASCULANTE ESQUADRIA ALUMINIO–VIDRO MINI BOREAL
J7	190x60x180cm	01	BASCULANTE ESQUADRIA ALUMINIO–VIDRO MINI BOREAL
J8	110x60x180cm	01	BASCULANTE ESQUADRIA ALUMINIO–VIDRO MINI BOREAL

VENEZIANA

JB1	287,5x114cm	02	VENEZIANA INDUSTRIAL TRANSLOCIDA PVC – REF. MODELAÇO – MOD. 100
JB2	335,5x114cm	01	VENEZIANA INDUSTRIAL TRANSLOCIDA PVC – REF. MODELAÇO – MOD. 100
JB3	287,5x97,5cm	02	VENEZIANA INDUSTRIAL TRANSLOCIDA PVC – REF. MODELAÇO – MOD. 100
JB4	335,5x97,5cm	01	VENEZIANA INDUSTRIAL TRANSLOCIDA PVC – REF. MODELAÇO – MOD. 100
JB5	287,5x93cm	02	VENEZIANA INDUSTRIAL TRANSLOCIDA PVC – REF. MODELAÇO – MOD. 100
JB6	335,5x93cm	01	VENEZIANA INDUSTRIAL TRANSLOCIDA PVC – REF. MODELAÇO – MOD. 100
JB7	287,5x72cm	02	VENEZIANA INDUSTRIAL TRANSLOCIDA PVC – REF. MODELAÇO – MOD. 100
JB8	335,5x72cm	01	VENEZIANA INDUSTRIAL TRANSLOCIDA PVC – REF. MODELAÇO – MOD. 100

TABELA DE ESPECIFICAÇÃO DE ACABAMENTOS

PAREDES:

1 TINTA ACRÍLICA SEMI-BRILHO BRANCO NEVE

2 AZULEJO BRANCO BRILHANTE 30X40cm ATÉ H=1,80m E TINTA ACRÍLICA SEMI-BRILHO BRANCO NEVE

TETO:

1 FORRO MODULAR DE MINERAL ACÚSTICO SEMI-BRILHO BRANCO NEVE


2 TETO CLARABÓIA EM VIDRO

PISO:

1 CERÂMICA ANTIDERRAPANTE

VETILAÇÃO MECÂNICA:

EXAUSTOR — AR CONDICIONADO

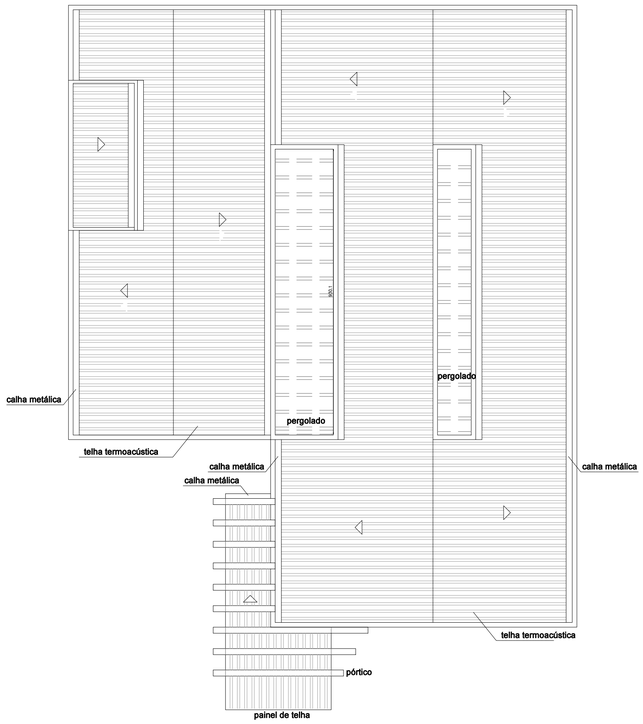

COBERTURA
ESCALA 1/100

SITUAÇÃO
ESCALA 1/1000

NOTAS GERAIS:

1- MEDIDAS EM CENTÍMETROS

PROPRIETÁRIO : CNPJ

PREFEITURA MUNICIPAL DE NOVA ERA 16.819.831/0001-20

EMPRESA CONTRATADA : CNPJ

ALESSANDRO DRUMOND GUERRA DA SILVA:02595790684

ALESSANDRO DRUMOND - ENGENHARIA E ARQUITETURA LTDA 19.881.426/0001-20

RESPONSÁVEL TÉCNICO : CAU

ALESSANDRO DRUMOND GUERRA DA SILVA:02595790684

ALESSANDRO DRUMOND GUERRA DA SILVA Arquiteto e Urbanista - A82573-5

É DE RESPONSABILIDADE DO RT O ATENDIMENTO À LEGISLAÇÃO EM VIGOR, ESTANDO O MESMO SUJEITO ÀS PENALIDADES DA LEI

Alessandro drumond engenharia & arquitetura

PROJETO ARQUITETÔNICO

DETALHE

PLANTA, COBERTURA E SITUAÇÃO

USO UBS TIPO I

DATA SETEMBRO/ 2023

TÍTULO APROVAÇÃO

FOLHA 01/05

ENDEREÇO RUA IBIÁ, N° 95 - B. DAS GRAÇAS - NOVA ERA/ MG

R.N.C

DES

FORMATO A1