



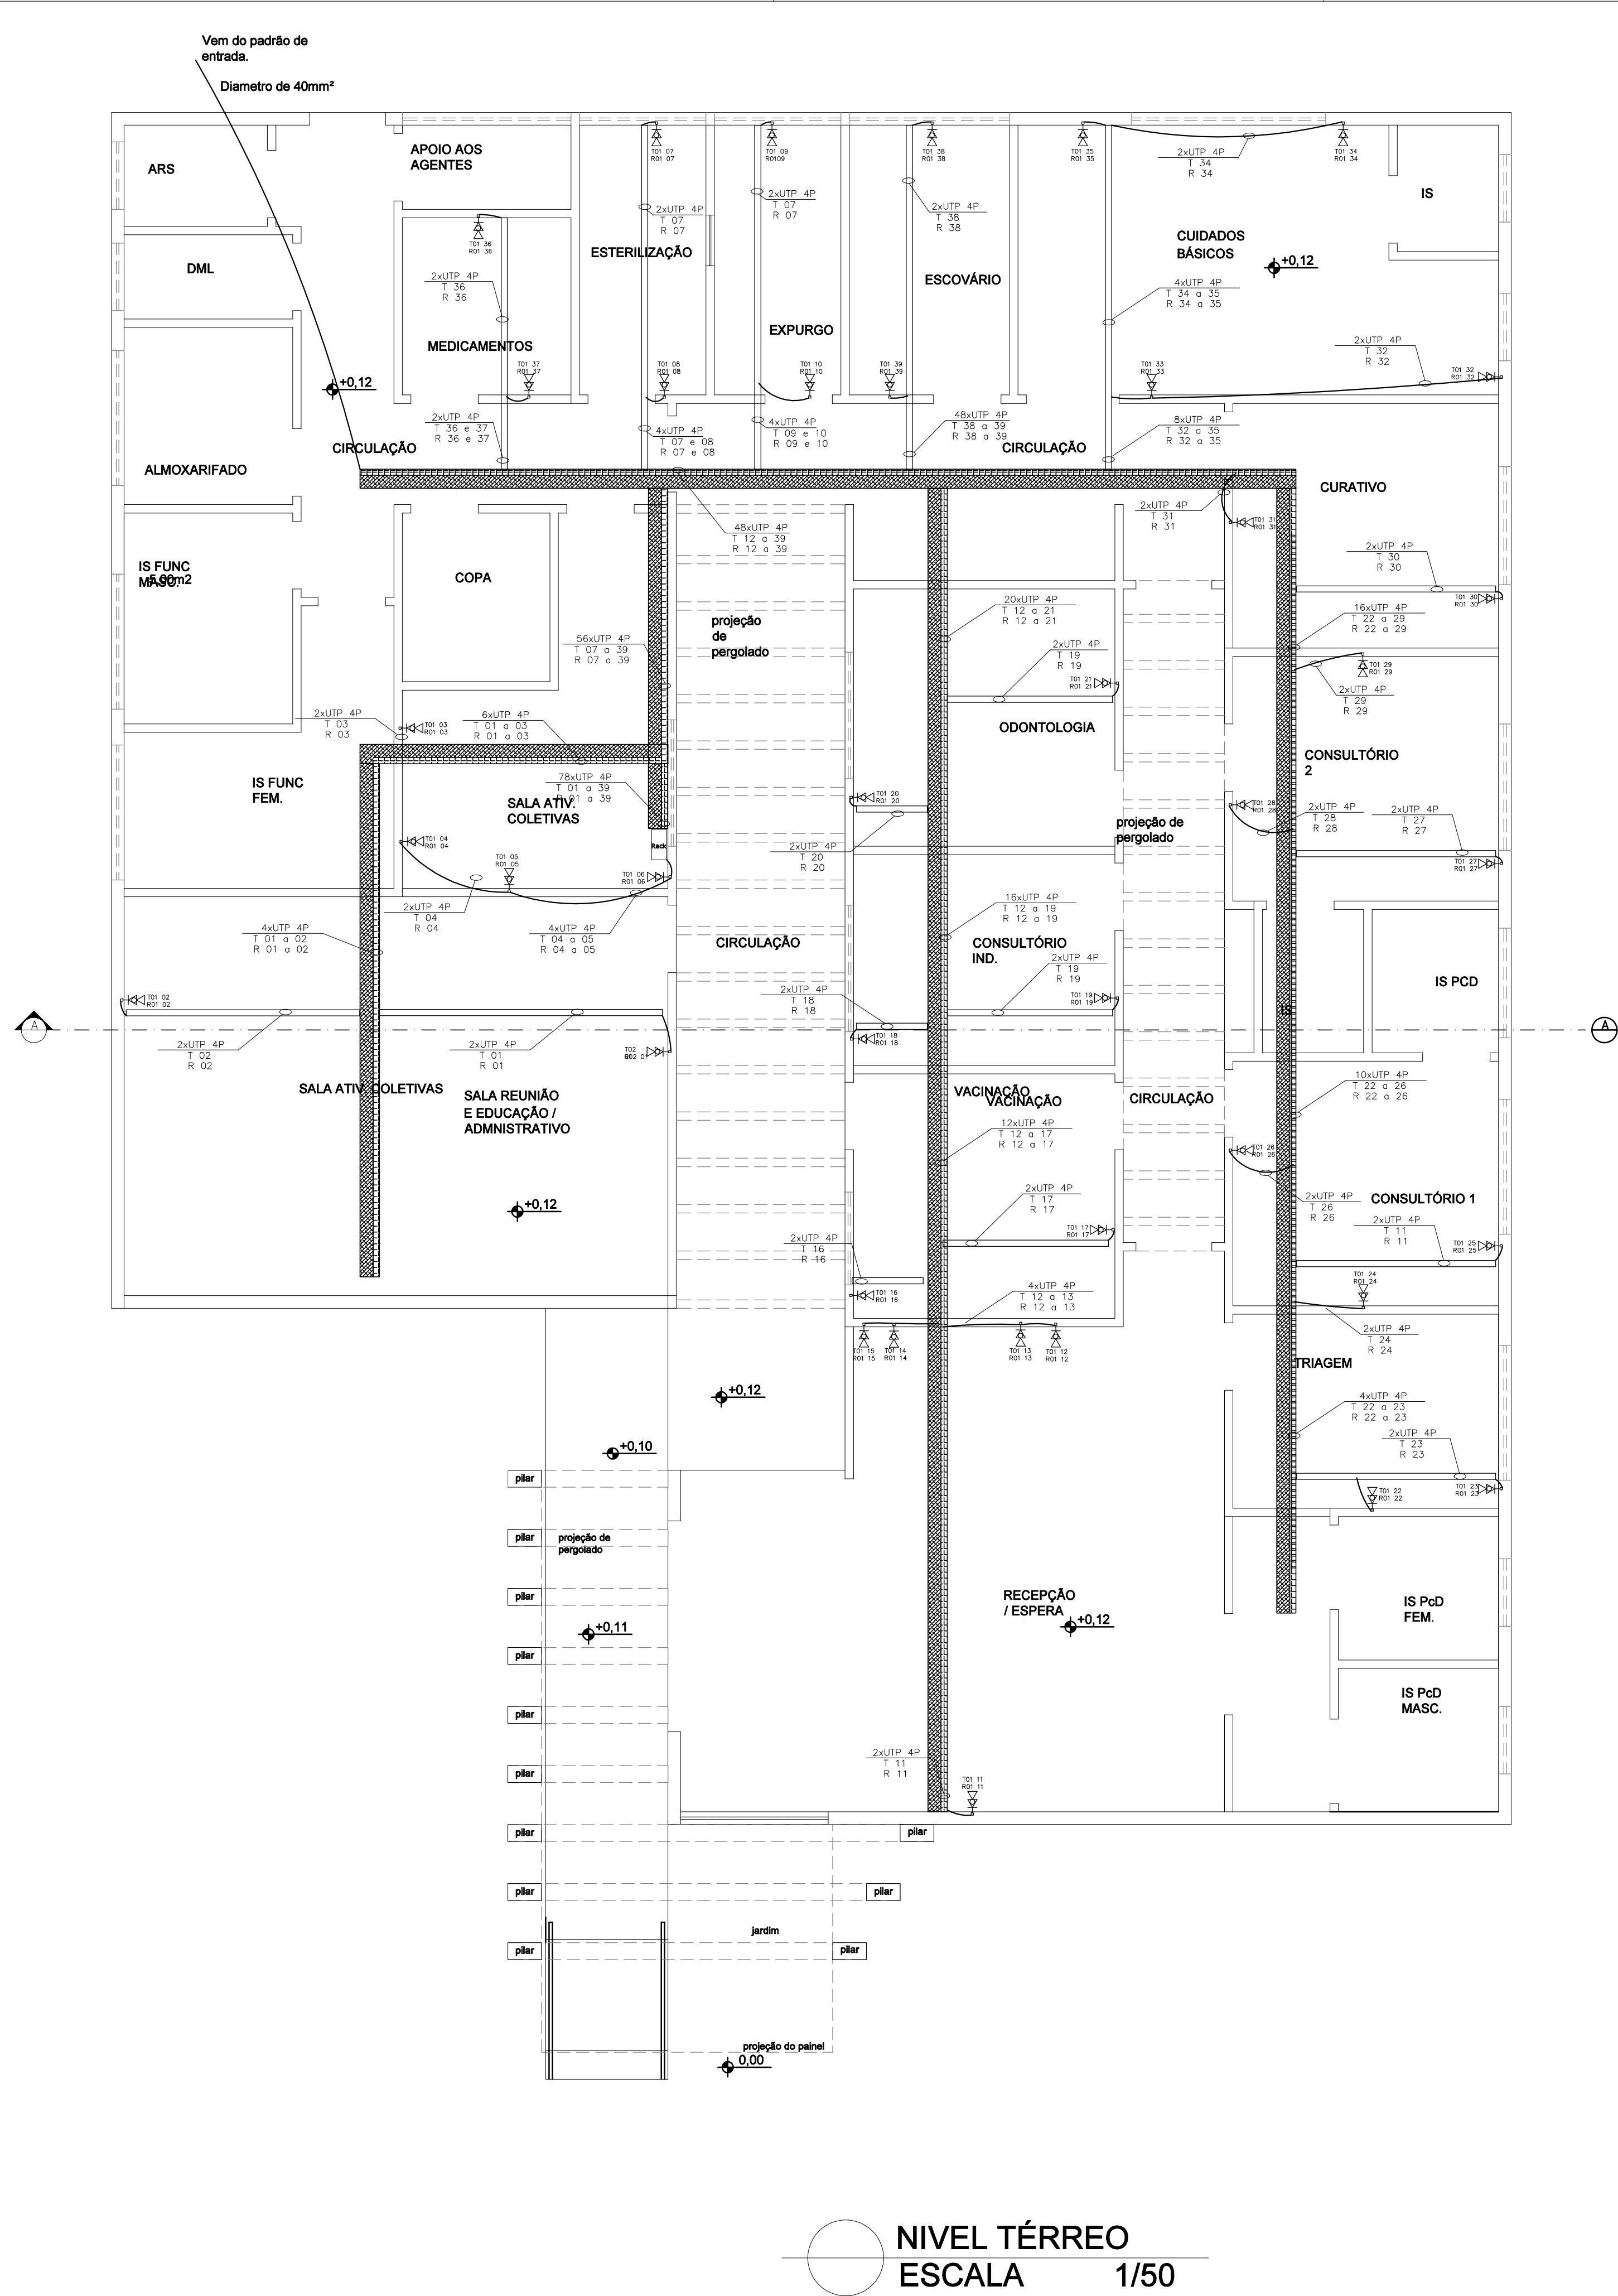

NÍVEL TÉRREO
ESCALA 1/50

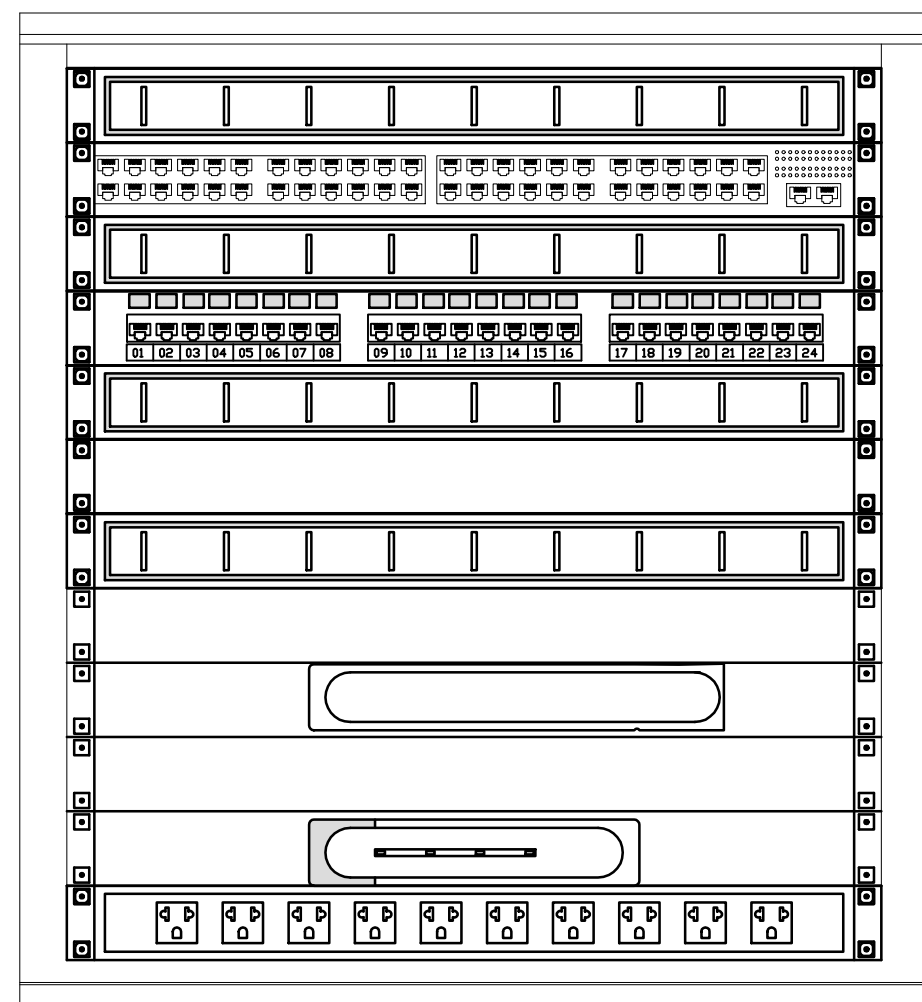

RACK 32U - EQUIPAMENTOS INTERNOS
SEM ESCALA

Ponto de telecomunicações	Quantidade de cabos Cabo primário (P), secundário (S) ou interligação (I) Identificação do ponto de telecomunicações - Identificação da rede lógica - Identificação da rede física Eletróduto que sobe desse respectivamente
TX XX XX	TX XX XX	Ponto simples de telefone, tomada com conector fêmea RJ11 em cabos 2x4" a 30cm do piso.
TX XX XX	TX XX XX	Ponto duplo de telefone e dados, tomada com conector fêmea RJ45 e RJ11 em cabos 4x4" a 30cm do piso.
TX XX XX	TX XX XX	Ponto simples de dados, tomada com conector fêmea RJ45 em cabos 4x4" a 30cm do piso.
TX XX XX	TX XX XX	Ponto duplo de dados, tomada com conector fêmea RJ45 e RJ11 instalado em mesa planejada.
TX XX XX	TX XX XX	Ponto simples de dados, tomada com conector fêmea RJ45 no piso.
TX XX XX	TX XX XX	Ponto simples de dados, tomada com conector fêmea RJ45 no piso.
TX XX XX	TX XX XX	Rack com equipamentos
TX XX XX	TX XX XX	Eletróduto de chapa de aço perfurada com Tampa, seção 400x50x3000mm (Compatilhada com elétrica, usar 100mm)
TX XX XX	TX XX XX	Perfilduto em chapa de aço perfurada 38x38mm.
TX XX XX	TX XX XX	Eletróduto PVC rígido. Pode ser utilizado fixável quando embutido na parede. Seguir tabela de limite de cabos.
TX XX XX	TX XX XX	Eletróduto PVC rígido embutido no piso. Seguir tabela de limite de cabos.

LEGENDA
SEM ESCALA

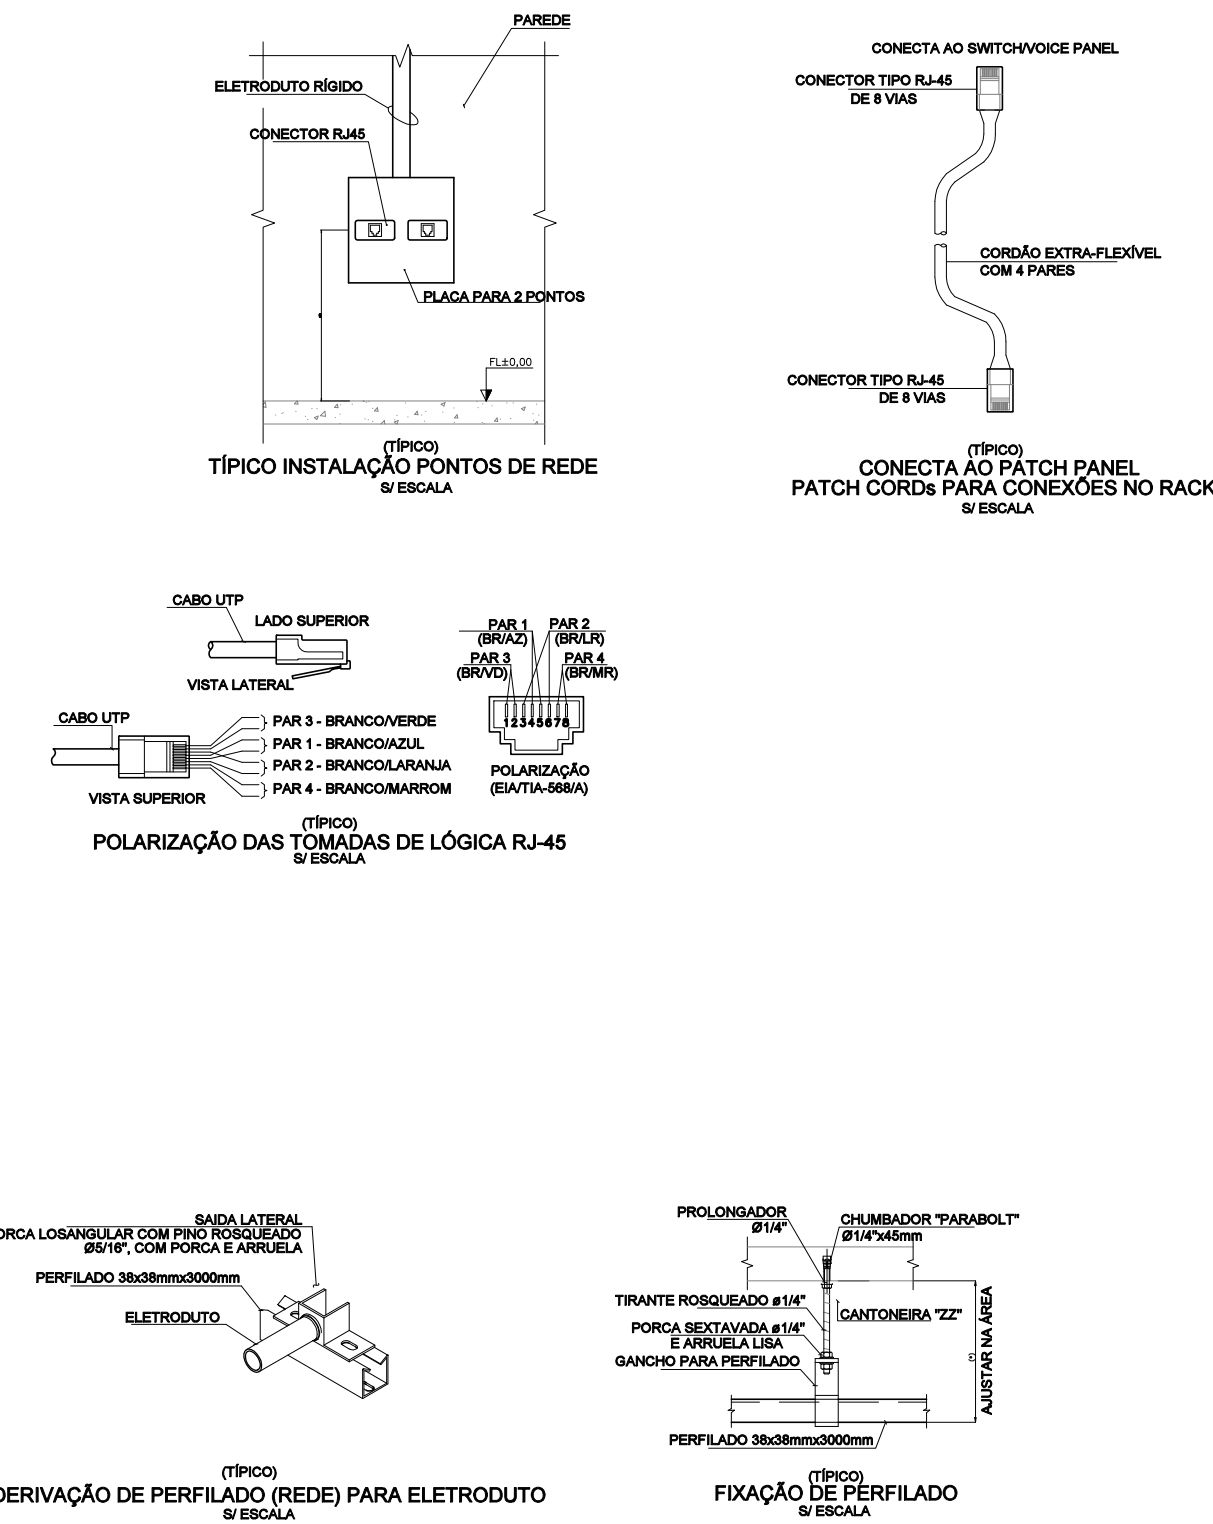


Tabela de capacidade de cabos UTP

Seção	Pol	Limite de cabos
16	1 1/2"	1
20	3/4"	4
25	1"	6
32	1 1/4"	9
40	1 1/2"	15
50	2"	17

PROPRIETÁRIO:	CNPJ
PREFEITURA MUNICIPAL DE NOVA ERA - MG	16.819.831/0001-20
EMPRESA CONTRATADA:	CNPJ
ALESSANDRO DRUMOND GUERRA DA SILVA 03556790864	
ALESSANDRO DRUMOND - Engenharia & Arquitetura	19.881.726/ 0001-20
RESPONSÁVEL TÉCNICO:	CREA
FERNANDO MARQUES VASCONCELOS	Eng. Elétrico - MG 170944/D
É DE RESPONSABILIDADE DO RT O ATENDIMENTO À LEGISLAÇÃO EM VIGOR, ESTANDO O MESMO SUJEITO ÀS PENALIDADES DA LEI	
PROJETO DE REDE LÓGICA	
DETALHE	
PONTOS PARA REDE LOGICA E RAMAL TELEFONICO	
USO	SAÚDE
UBS - INHA CHICA	DATA
NOVEMBRO/ 2023	FOLHA
01/01	DES
ENDEREÇO	RUA IBIA, N° 95 - B. DAS GRAÇAS - NOVA ERA/ MG