



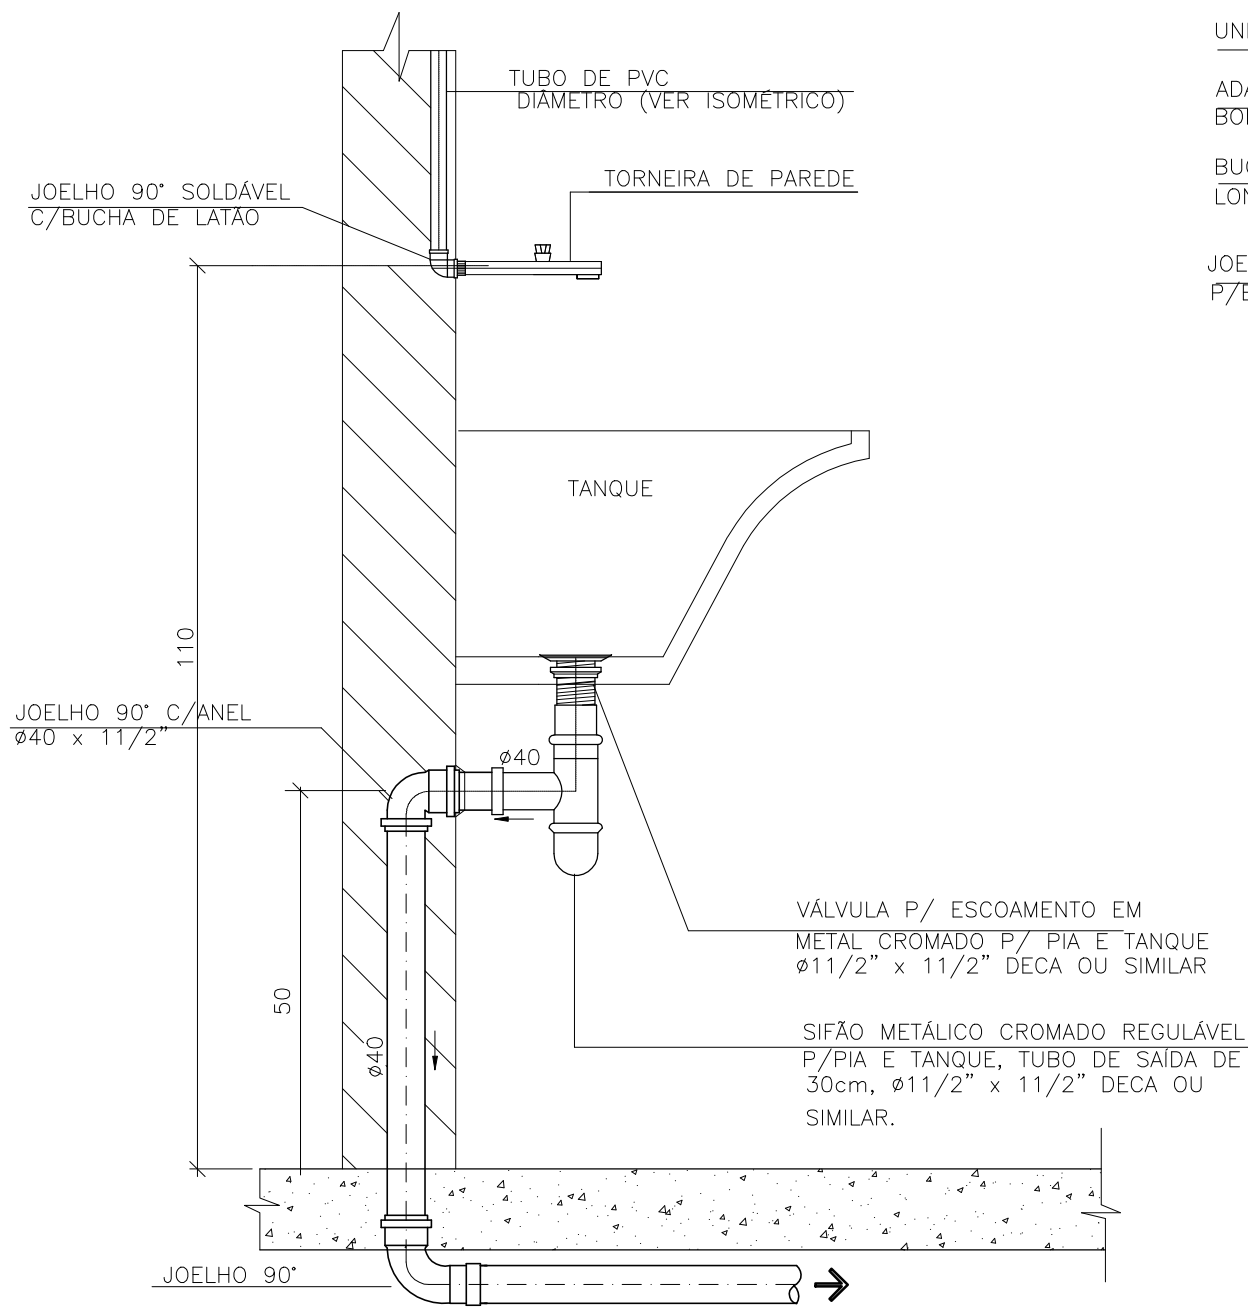


DETALHE – INSTALAÇÃO DO TANQUE


SEM ESCALA

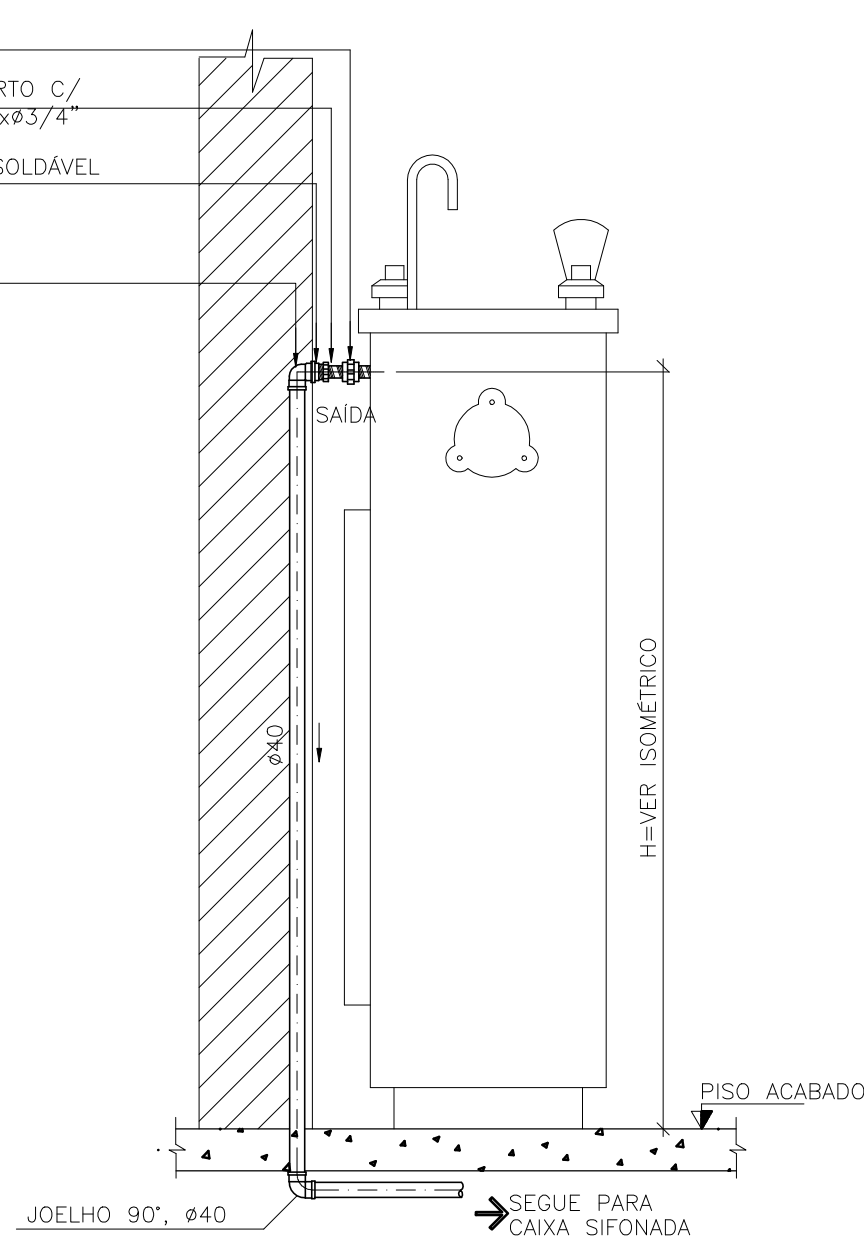


VISTA LATERAL

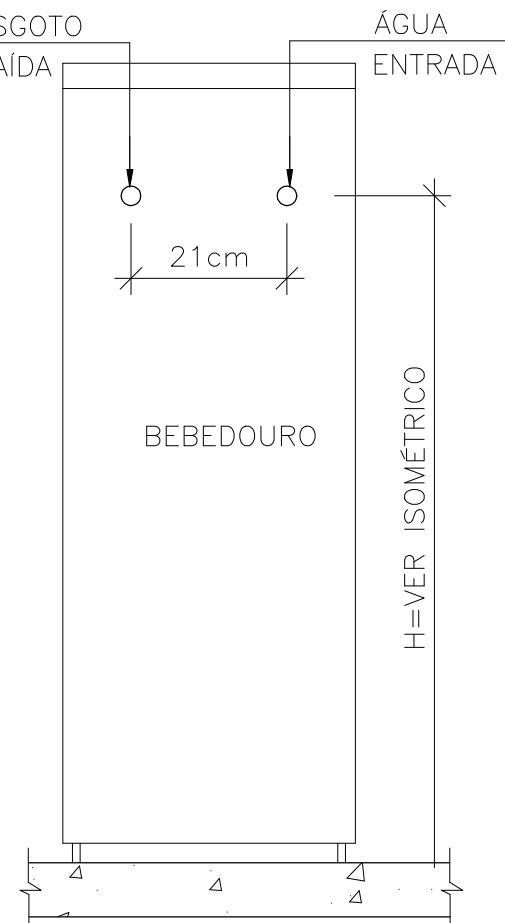

VISTA FRONTAL

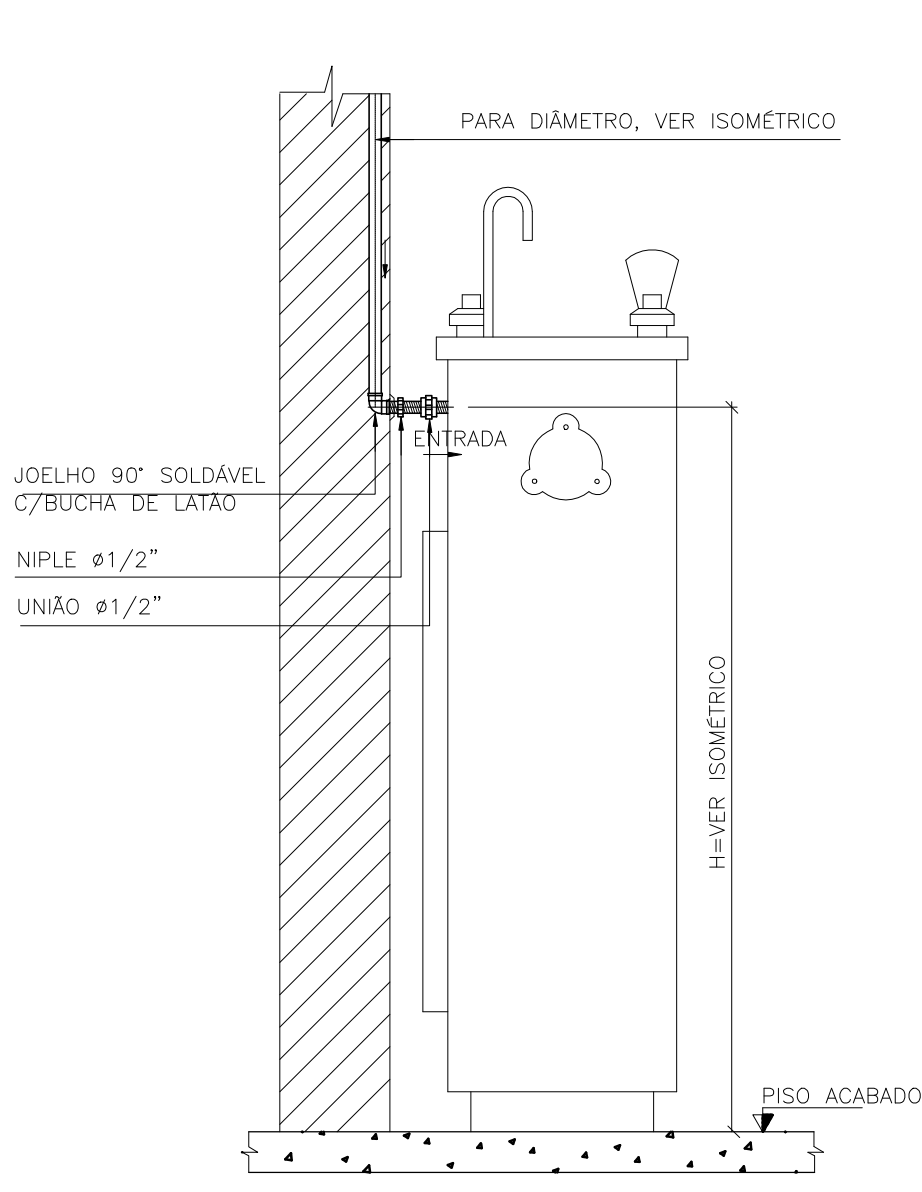


VISTA LATERAL

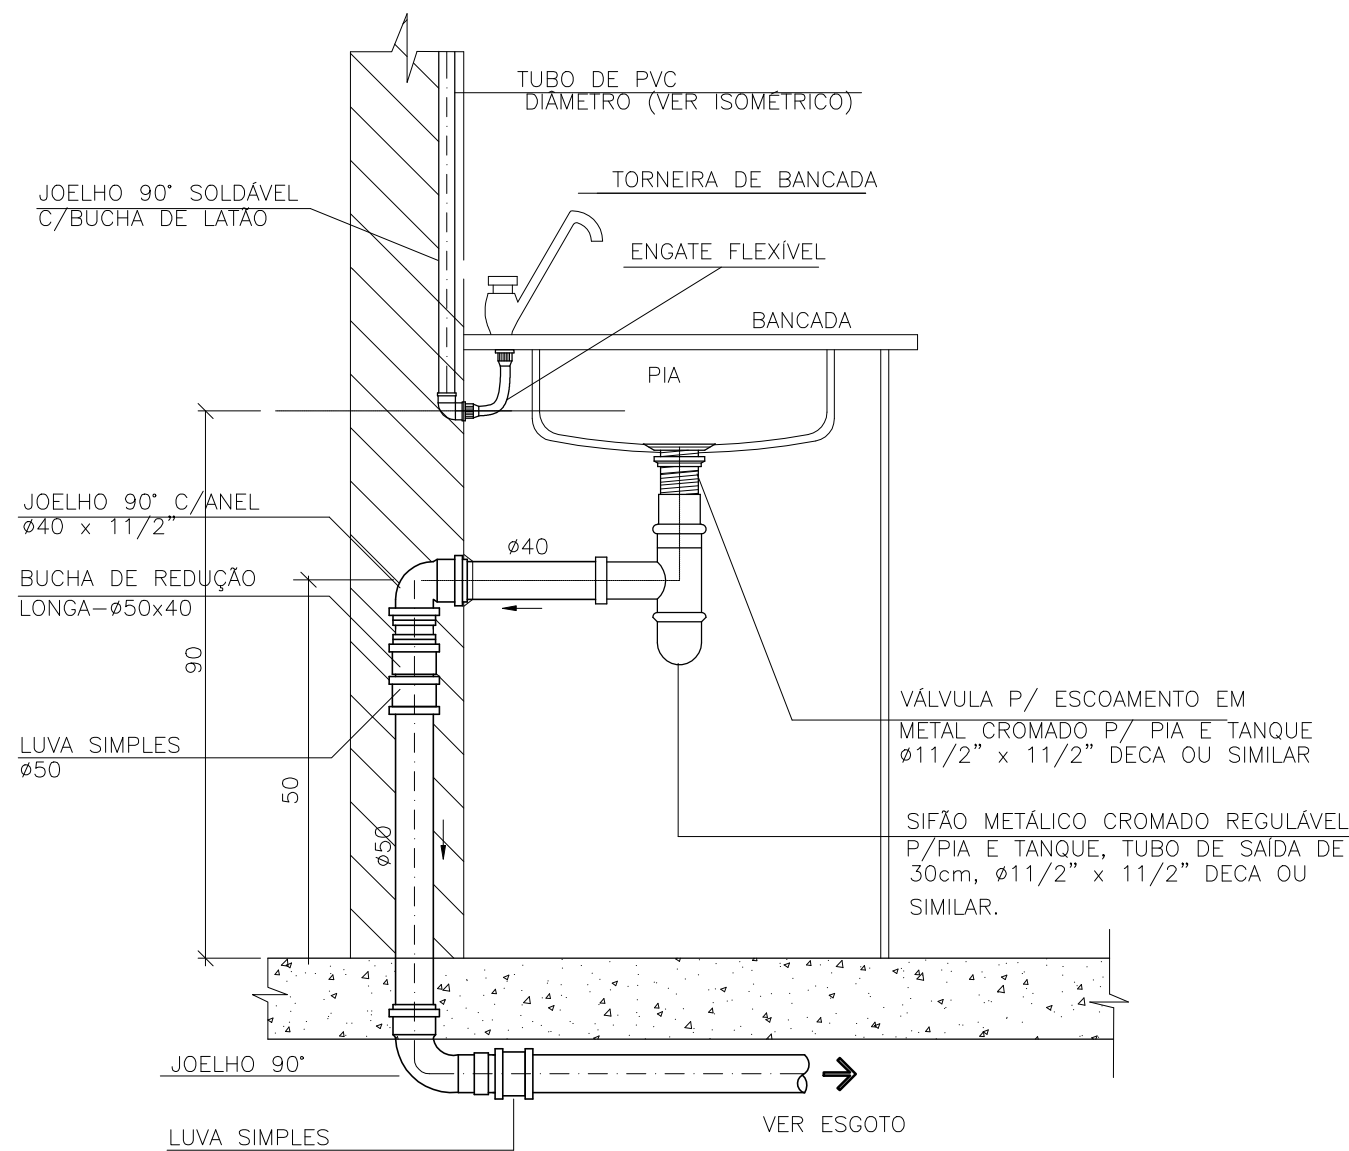


DETALHE – INSTALAÇÃO DE PIA

SEM ESCALA

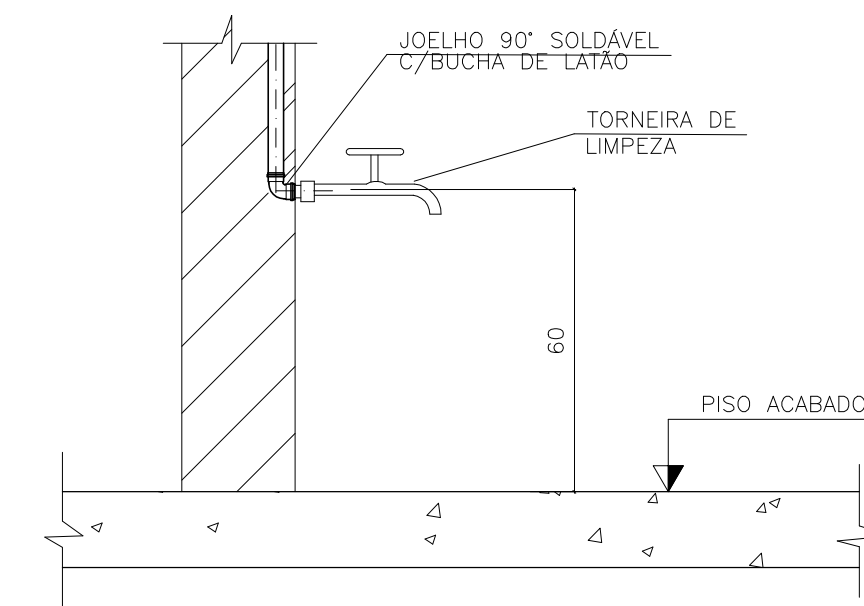



DETALHE – INSTALAÇÃO DE TL

SEM ESCALA

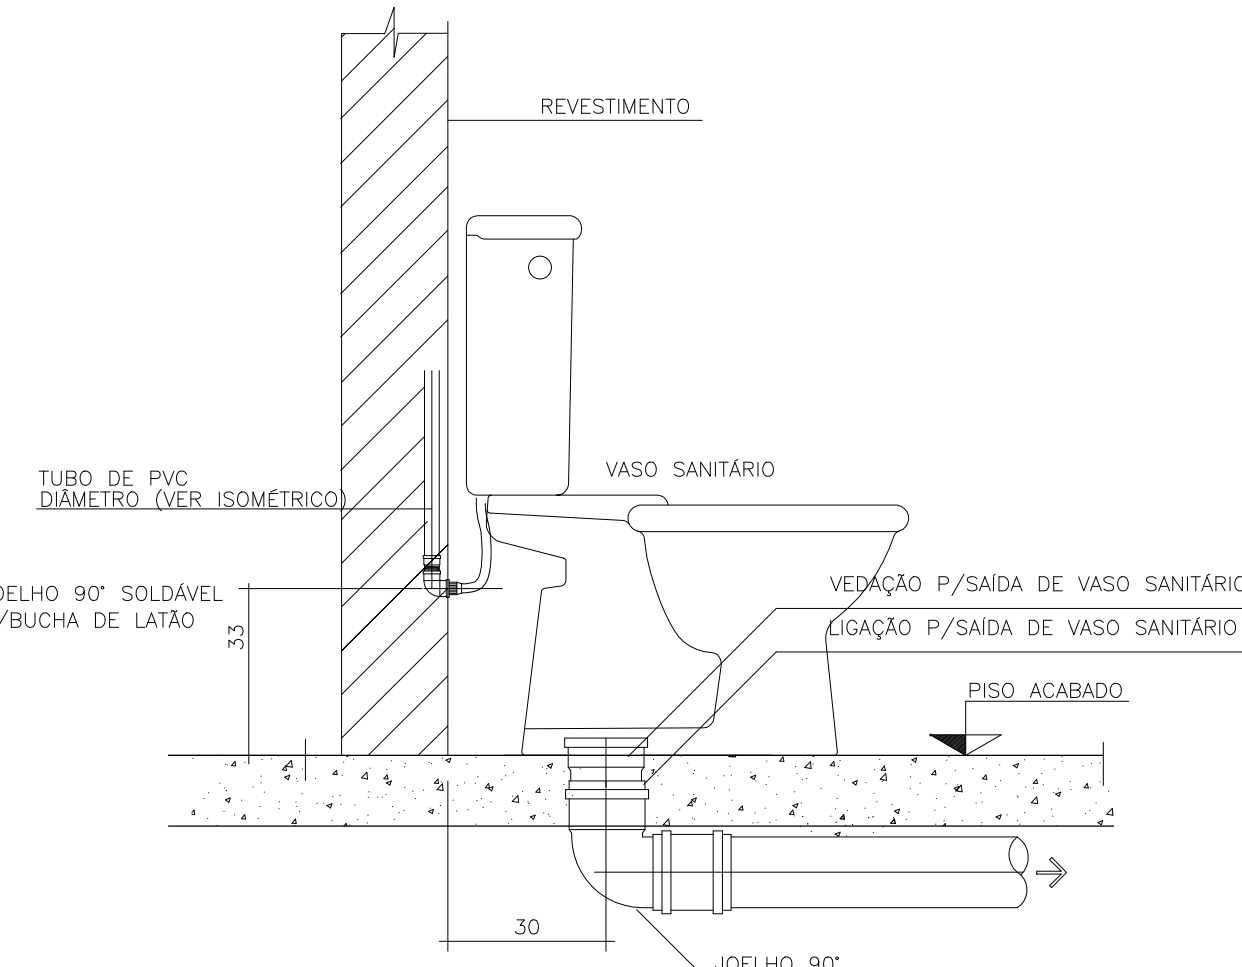


DETALHE – LIGAÇÃO DO VASO SANITÁRIO

SEM ESCALA

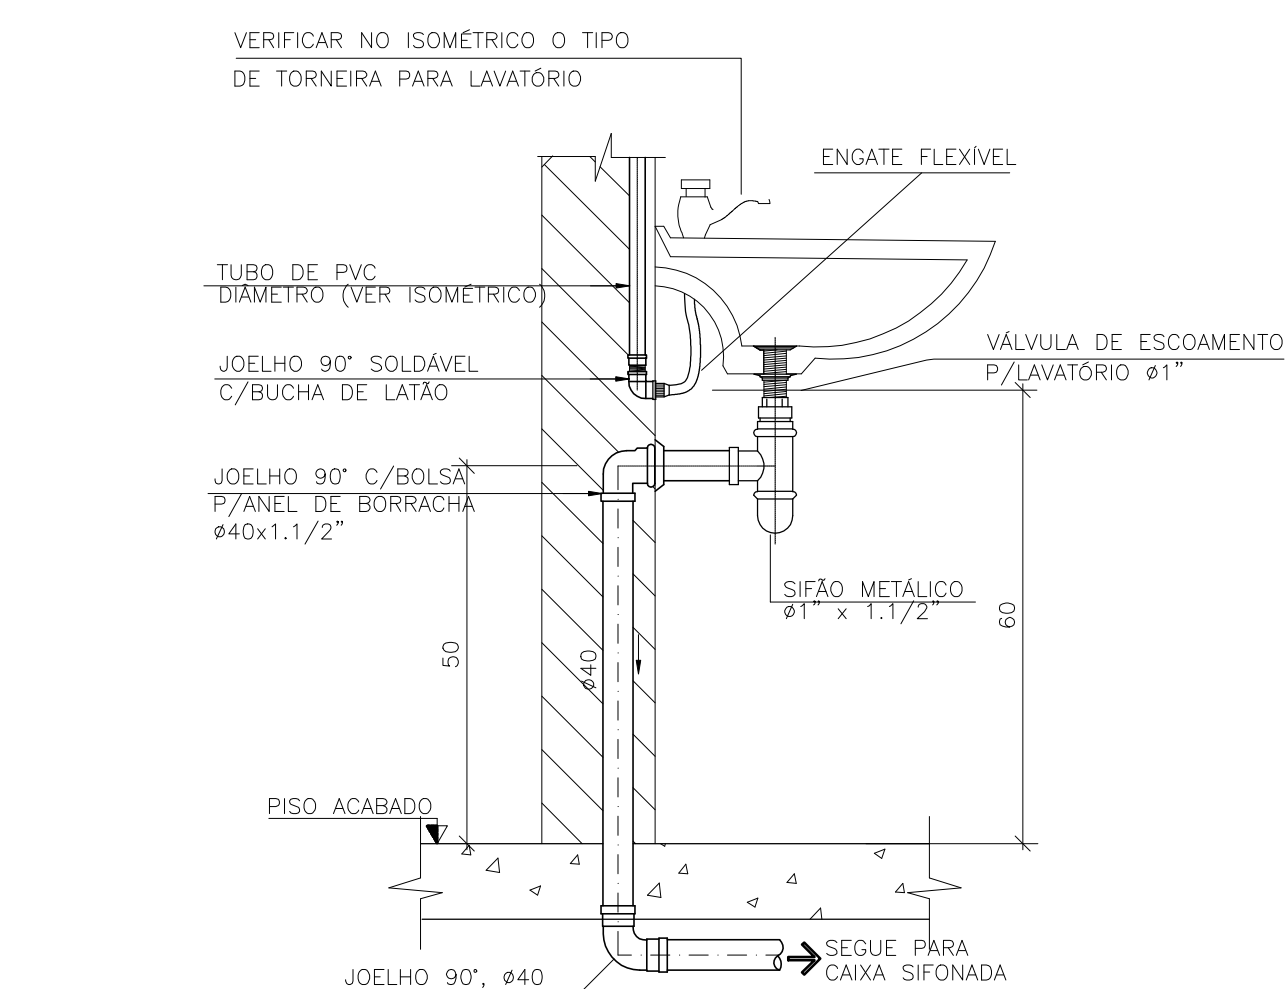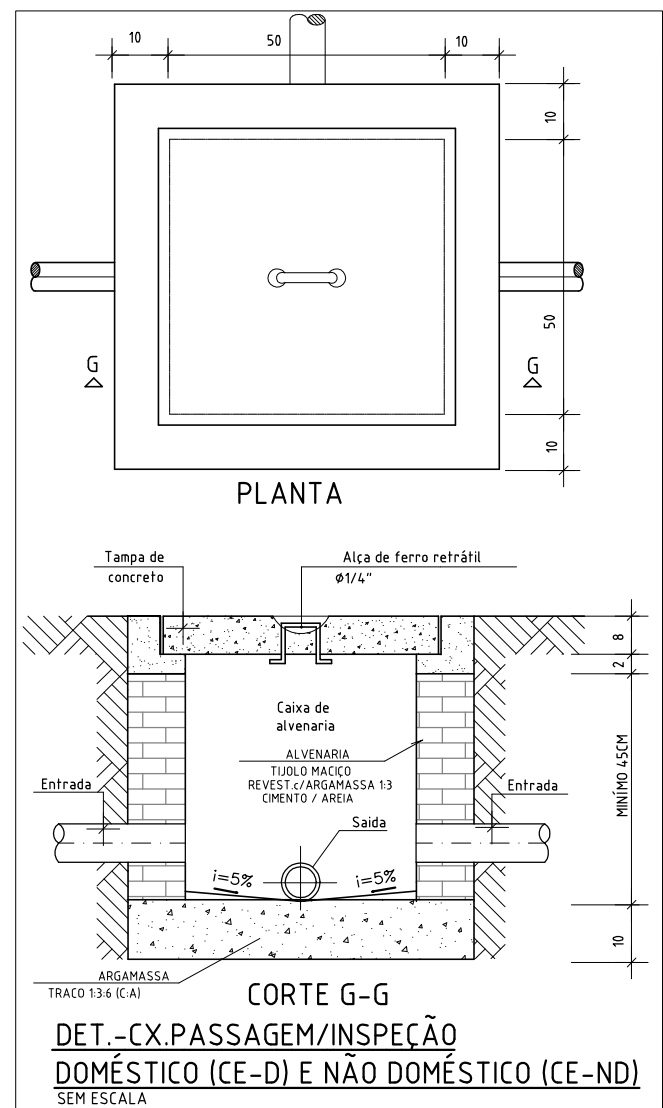


DETALHE – INSTALAÇÃO DO LAVATÓRIO


SEM ESCALA

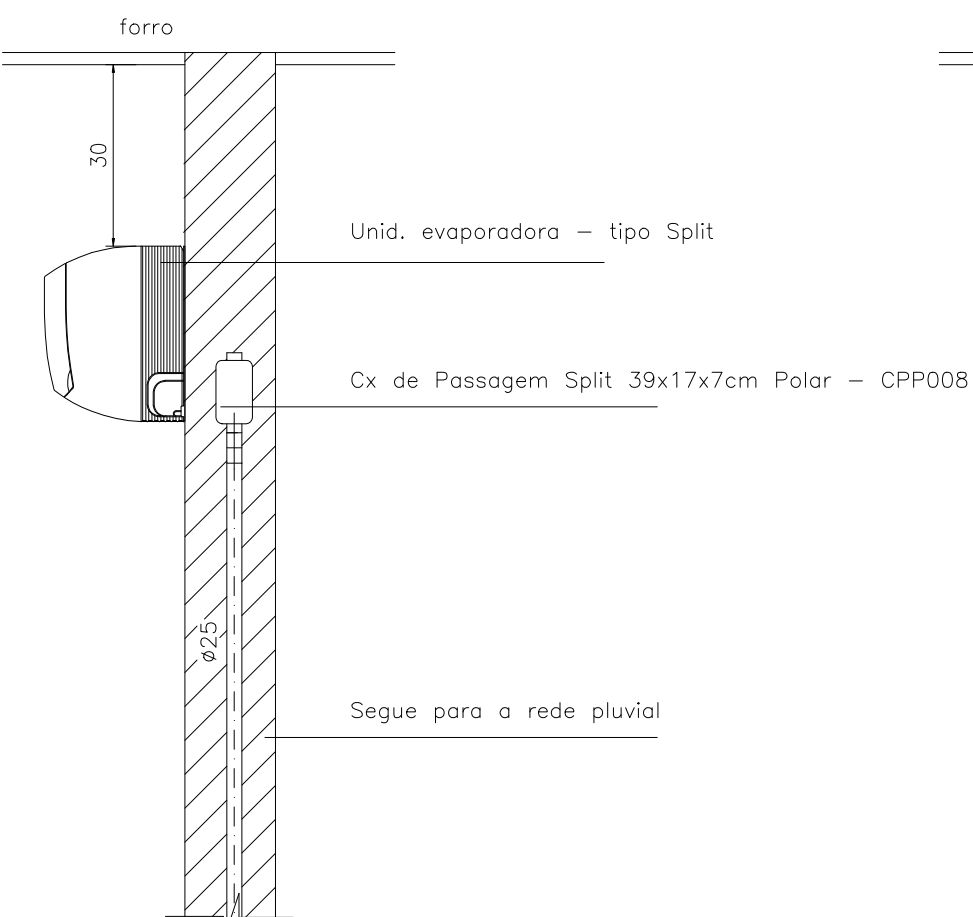

VISTA LATERAL

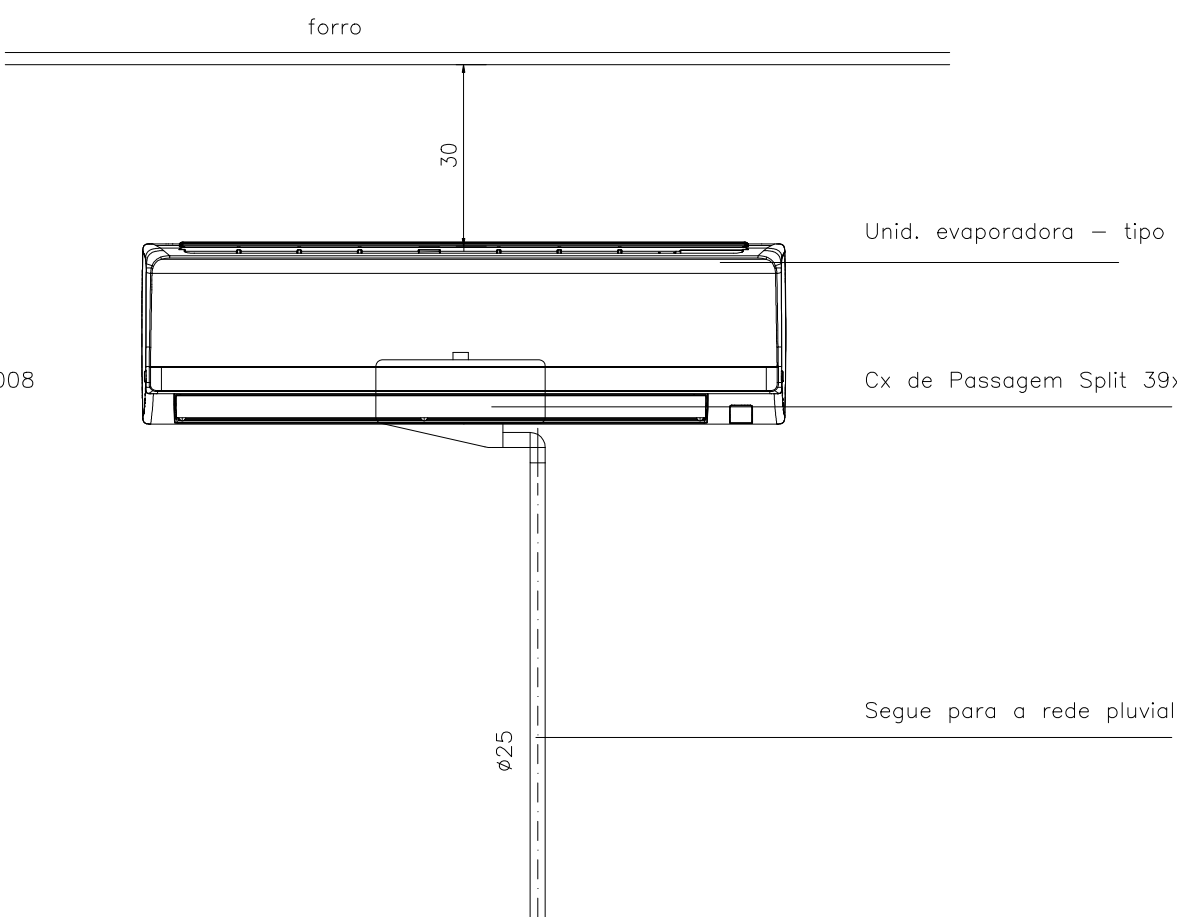


VISTA FRONTAL

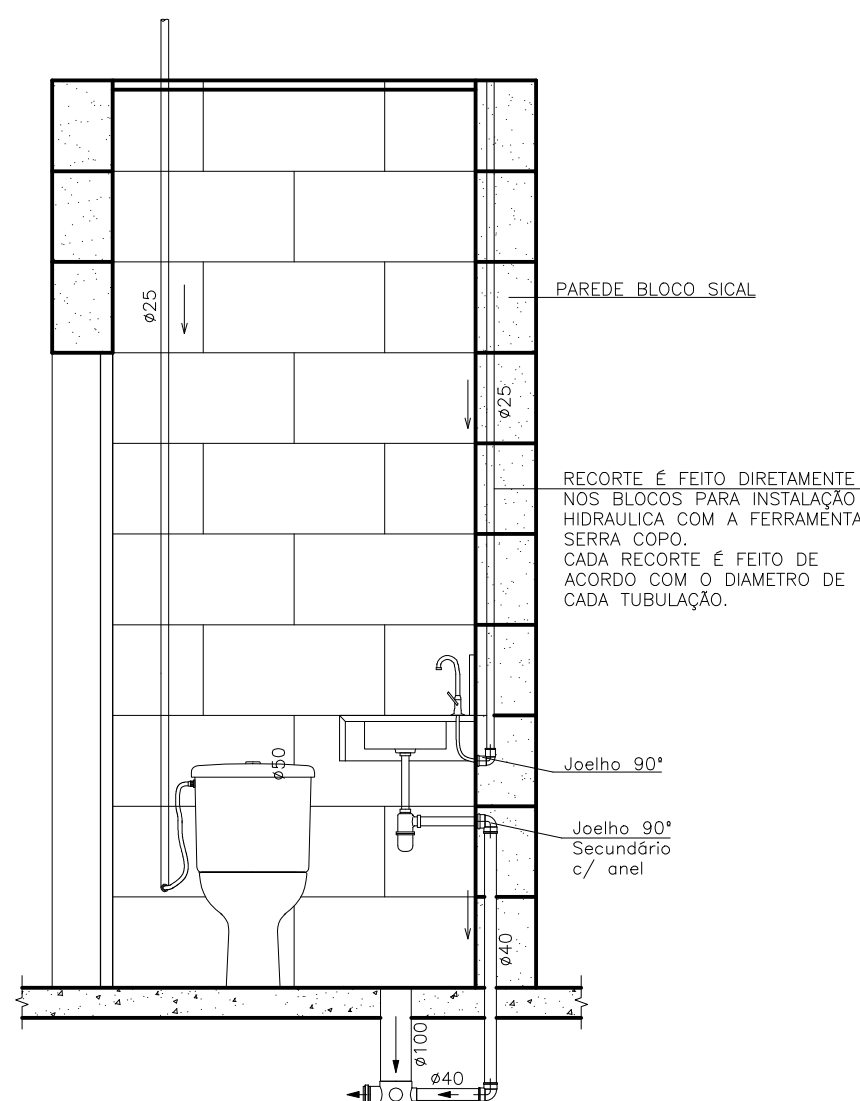


DETALHE – INSTALAÇÃO EM BLOCO SICAL

SEM ESCALA

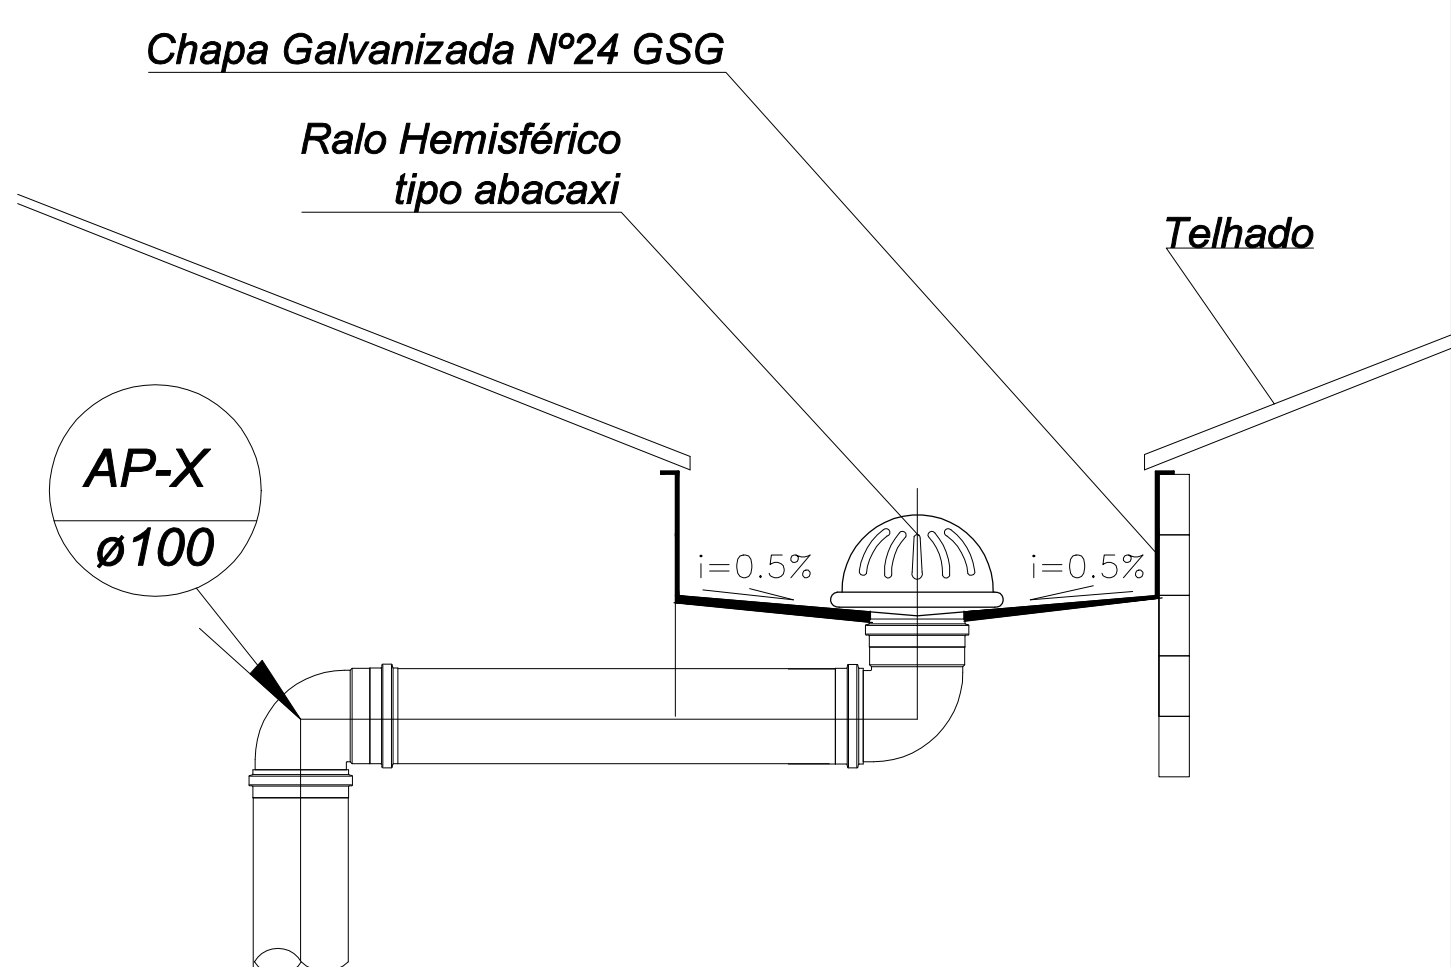

DETALHE – CALHA

SEM ESCALA

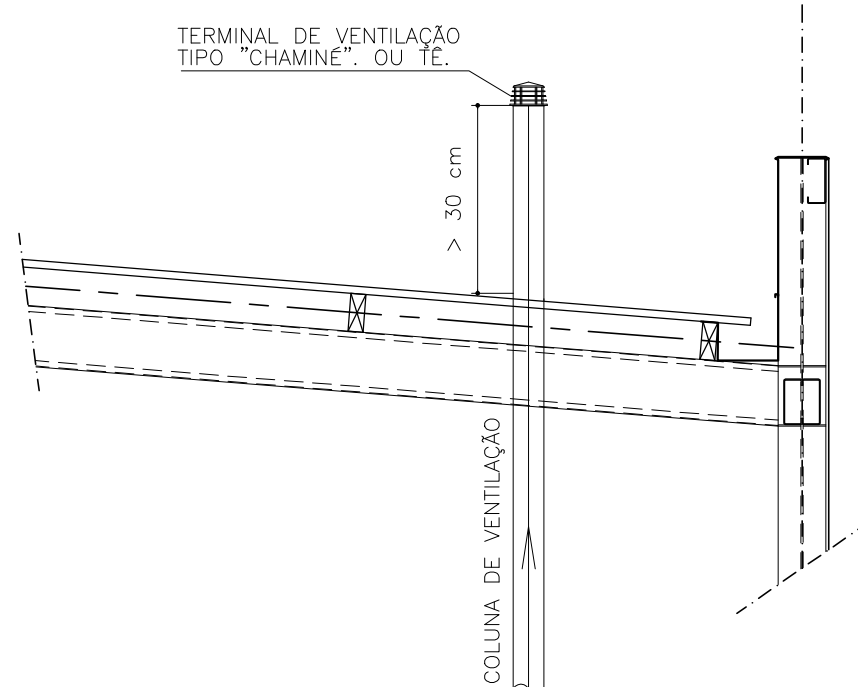

DETALHE – TORRE DE VENTILAÇÃO

SEM ESCALA

PEÇAS PARA TUBULAÇÃO DE ESGOTO

PEÇA	DESCRIÇÃO	MATERIAL	DIÂMETROS DISPONÍVEIS (CONFORME COTADO)
	JOELHO 45°	PVC RÍGIDO	ø40, ø50, ø75, ø100, ø150mm.
	JOELHO 90°	PVC RÍGIDO	ø40, ø50, ø75, ø100, ø150mm.
	JOELHO 90° COM VISITA	PVC RÍGIDO	ø100x50mm.
	JUNÇÃO DUPLA	PVC RÍGIDO	ø75, ø100mm.
	JUNÇÃO SIMPLES	PVC RÍGIDO	ø40, ø50, ø75, ø100, ø150mm.
	JUNÇÃO DE REDUÇÃO	PVC RÍGIDO	ø75x50, ø100x75, ø100x50, ø150x50mm.
	LUVA SIMPLES	PVC RÍGIDO	ø40, ø50, ø75, ø100, ø150mm.
	PLUG	PVC RÍGIDO	ø50, ø75, ø100mm.
	REDUÇÃO EXCÊNTRICA	PVC RÍGIDO	ø75x50, ø100x75, ø100x50, ø150x50mm.
	TE	PVC RÍGIDO	ø40, ø50, ø75, ø100, ø150mm.
	TE DE REDUÇÃO	PVC RÍGIDO	ø75x50, ø100x75, ø100x50, ø150x50mm.
	BUCHA DE REDUÇÃO LONGA	PVC RÍGIDO	ø50x40mm.
	CAIXA SIFONADA	PVC RÍGIDO	ø150x150x50mm.
	RALO QUADRADO	PVC RÍGIDO	100x53x40mm.

PROPRIETÁRIO:		CNPJ
PREFEITURA MUNICIPAL DE NOVA ERA		16.819.831/0001-20
EMPRESA CONTRATADA:		CNPJ
ALESSANDRO DRUMOND GUERRA DA SILVA-02595790684		19.881.726/ 0001-20
ALESSANDRO DRUMOND - Engenharia & Arquitetura		
RESPONSÁVEL TÉCNICO:		CAU
ALESSANDRO DRUMOND GUERRA DA SILVA-02595790684		
ALESSANDRO DRUMOND GUERRA DA SILVA		Arquiteto e Urbanista - A82573-5
E É DE RESPONSABILIDADE DO RT O ATENDIMENTO À LEGISLAÇÃO EM VIGOR, ESTANDO O MESMO SUJEITO ÀS PENALIDADES DA LEI		
DETALHE		
DETALHES		
USO	UBS TIPO I	DATA SETEMBRO/ 2023
TÍTULO	APROVAÇÃO	FOLHA 05/05
ENDEREÇO	RUA IBIÁ, Nº 95 - B. DAS GRAÇAS - NOVA ERA/ MG	DES