


DETALHES DO BANCO DE DUTOS


1 CORTE TRANSVERSAL

ESCALA 1:10

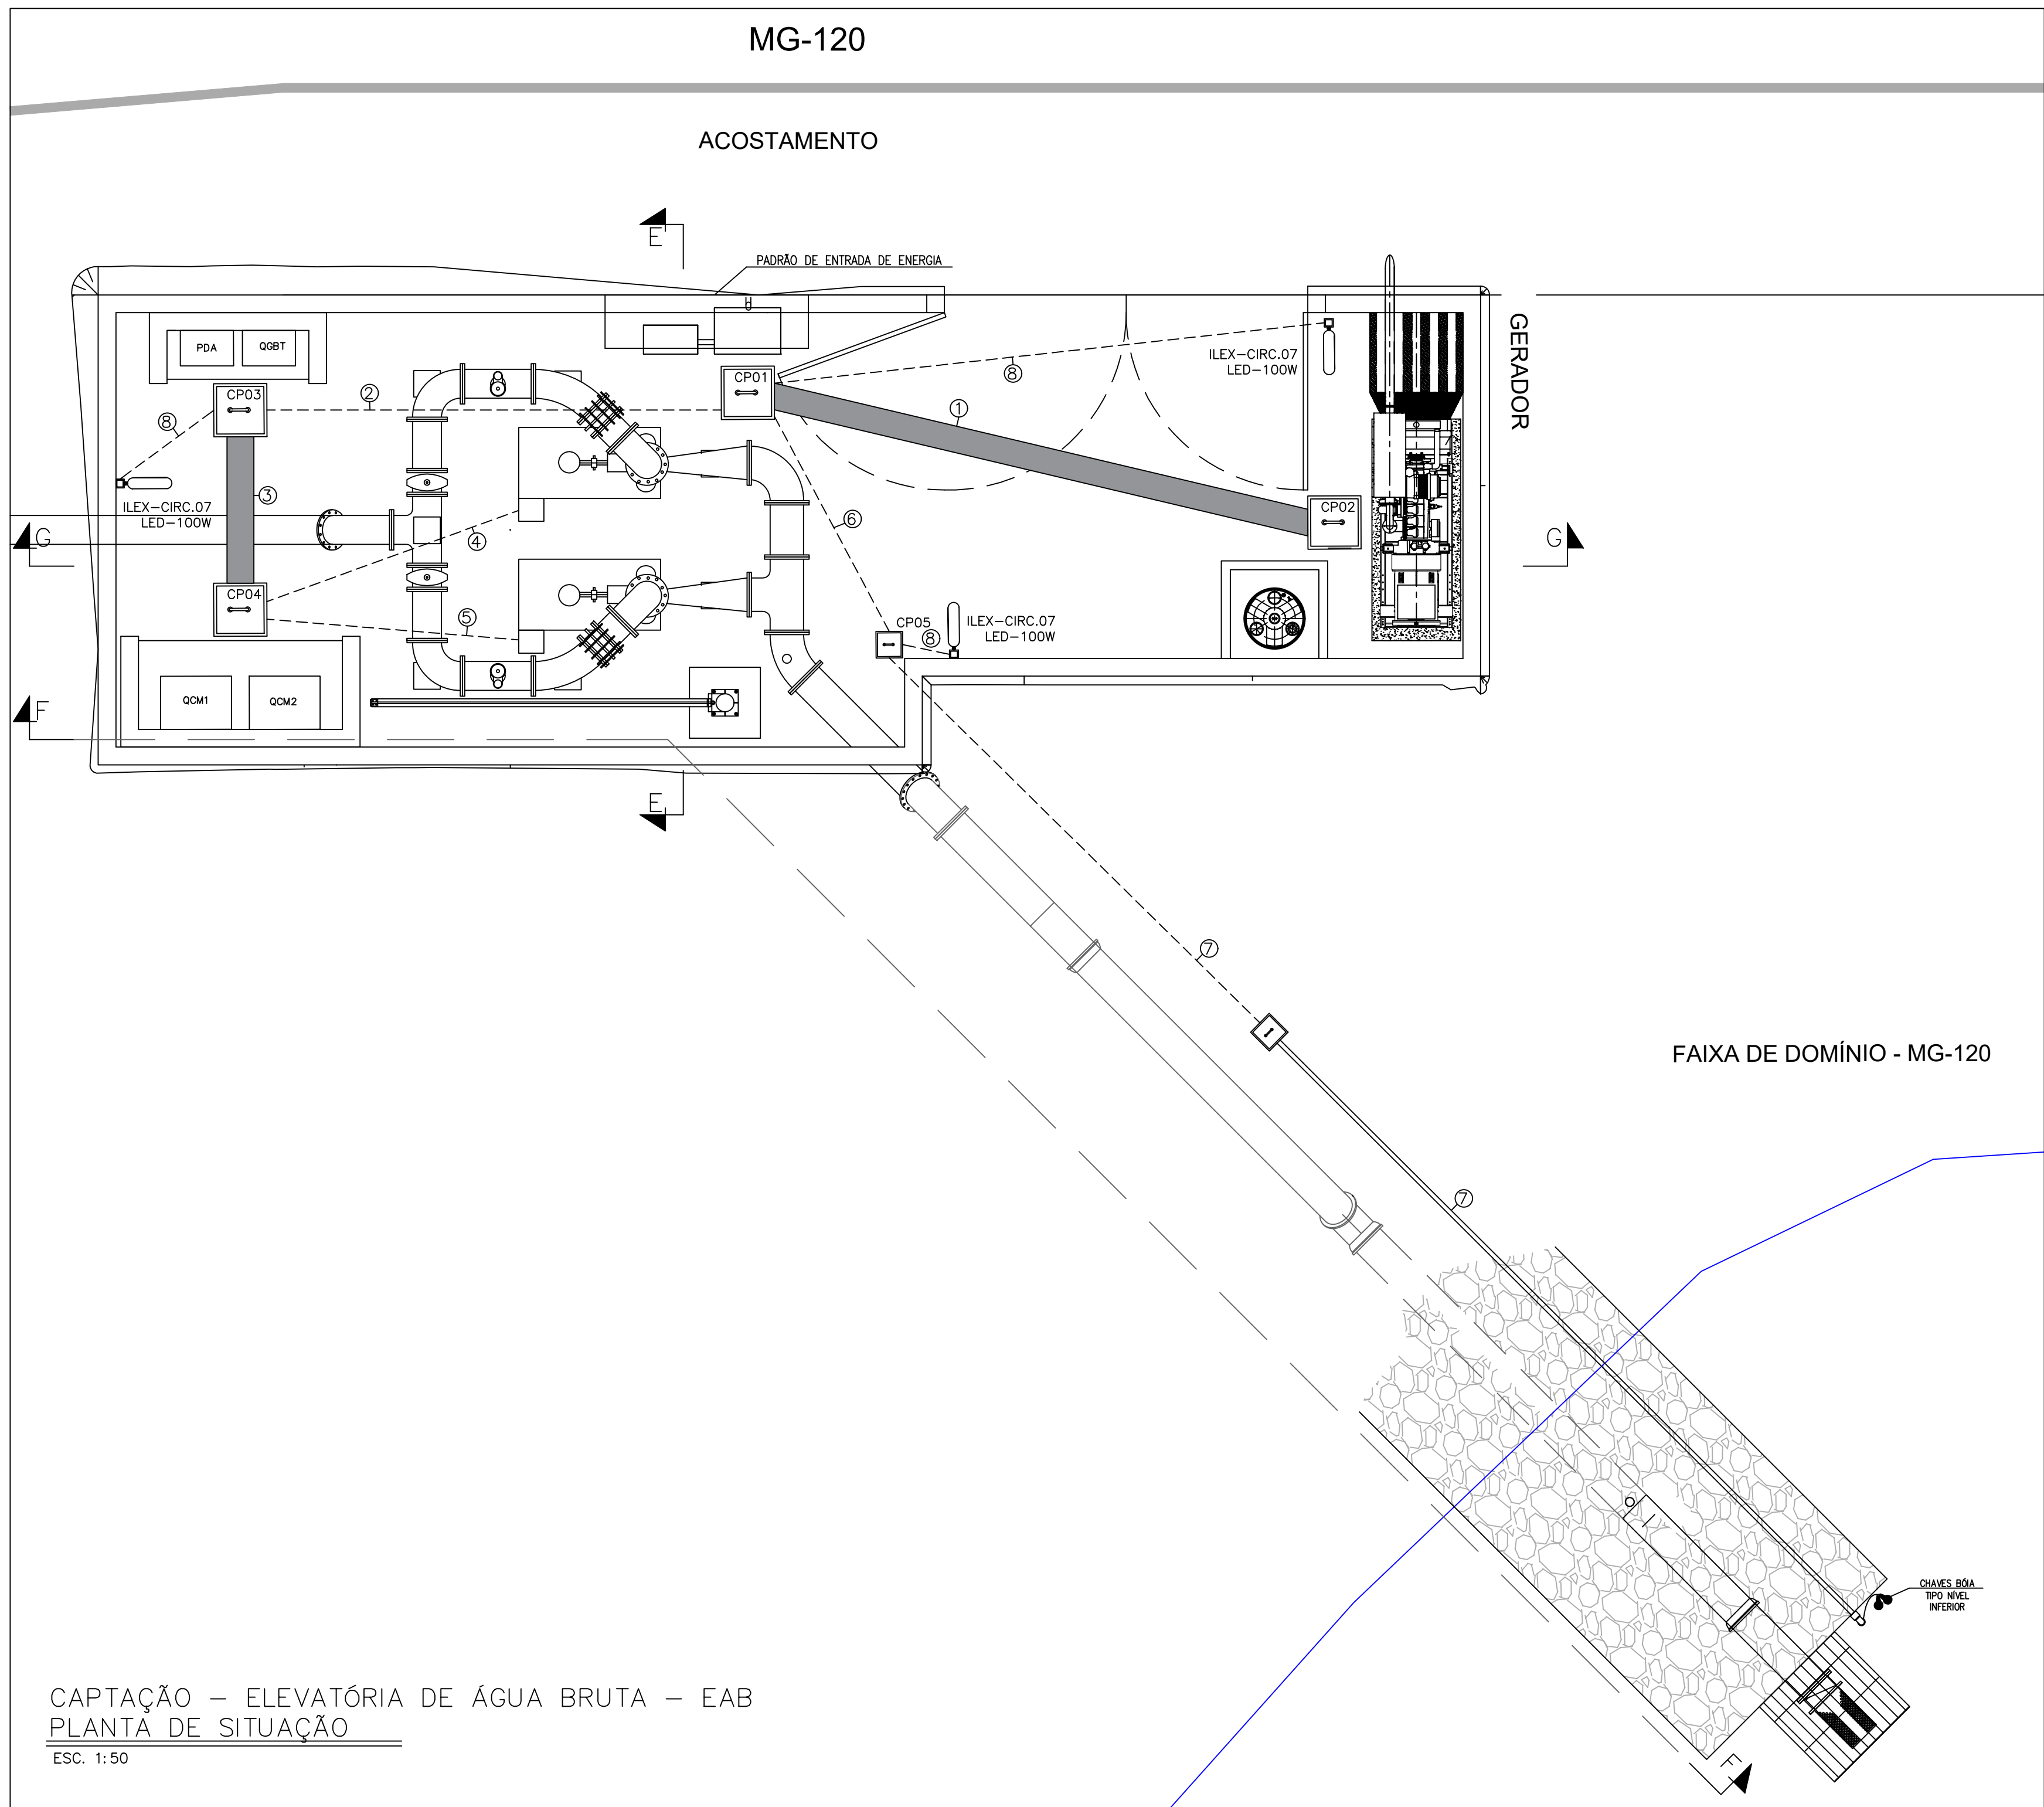


CAPTAÇÃO – ELEVATÓRIA DE ÁGUA BRUTA – EAB
PLANTA DE SITUAÇÃO

ESC. 1:50

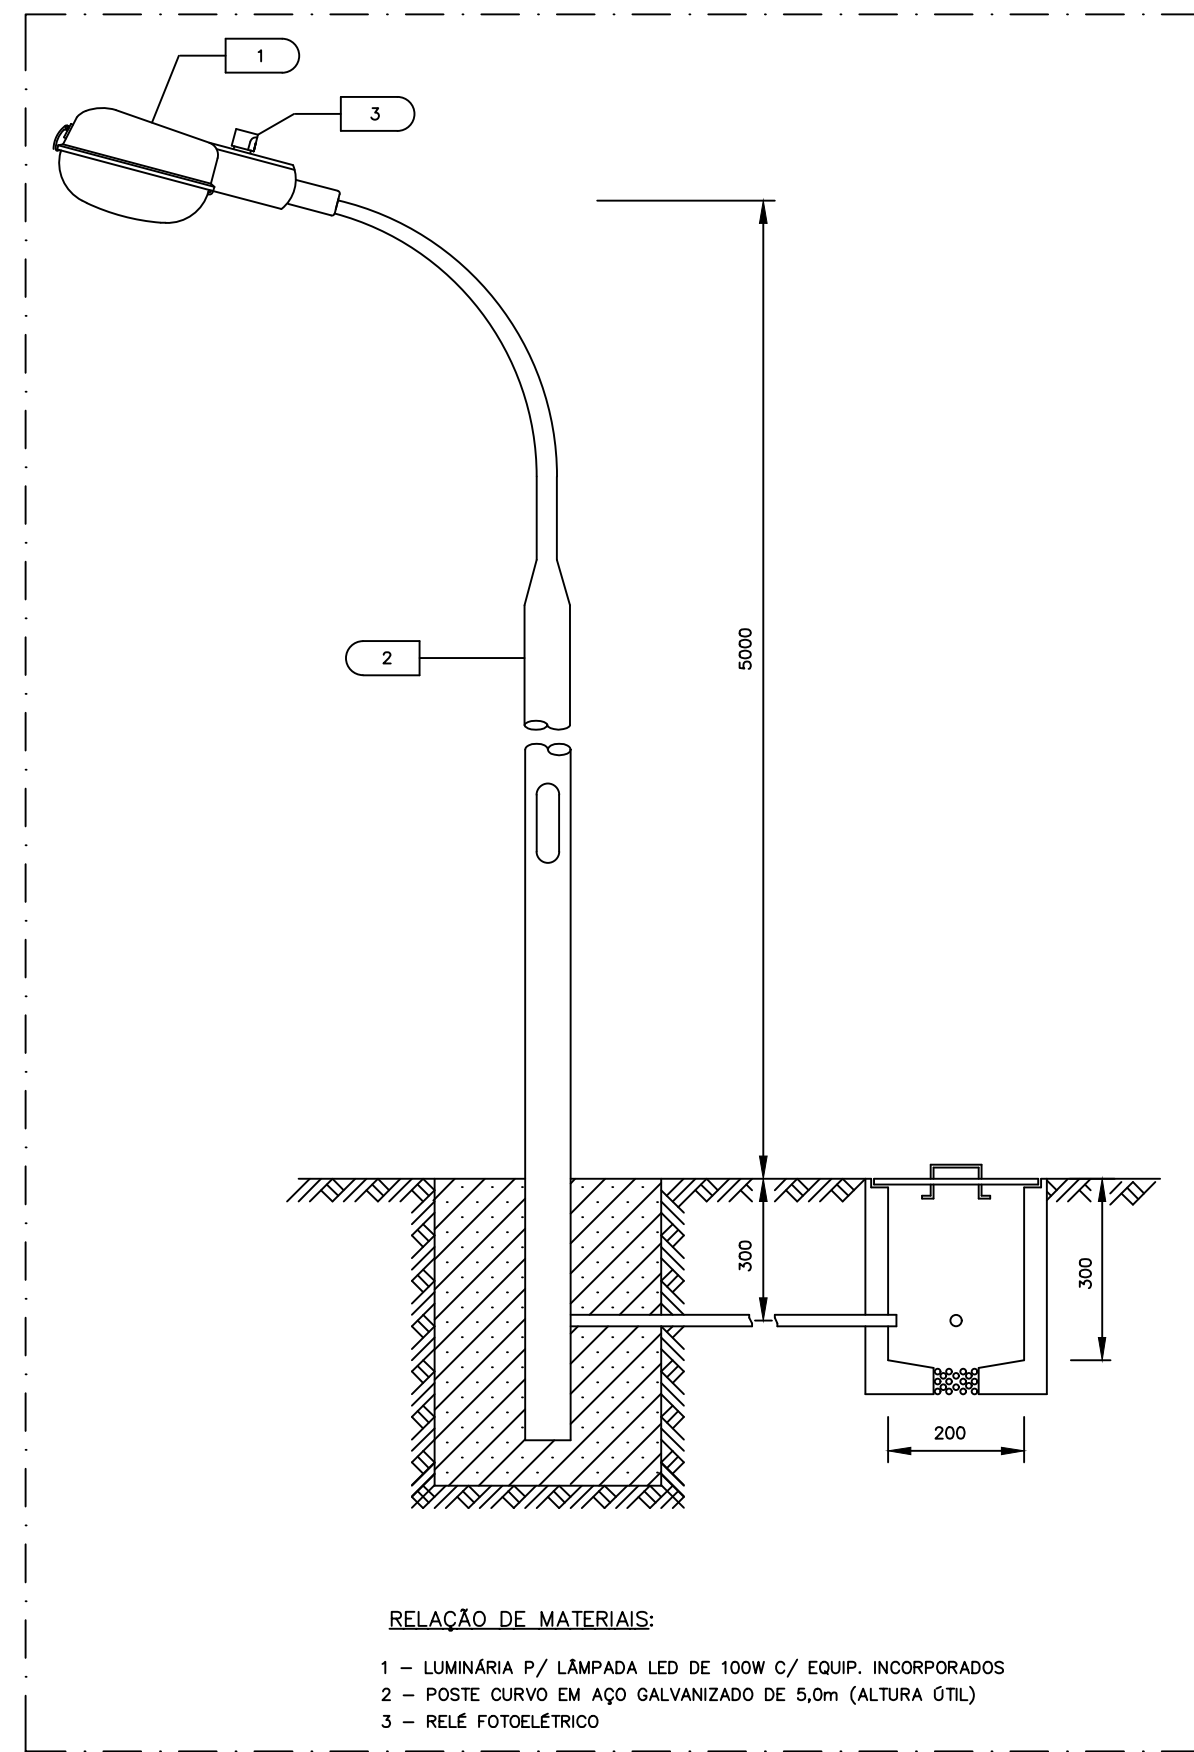

RELAÇÃO DE MATERIAIS:

- 1 – LUMINÁRIA P/ LÂMPADA LED DE 100W C/ EQUIP. INCORPORADOS
2 – POSTE CURVO EM AÇO GALVANIZADO DE 5,0m (ALTURA GTIL)
3 – RELÉ FOTOELÉTRICO

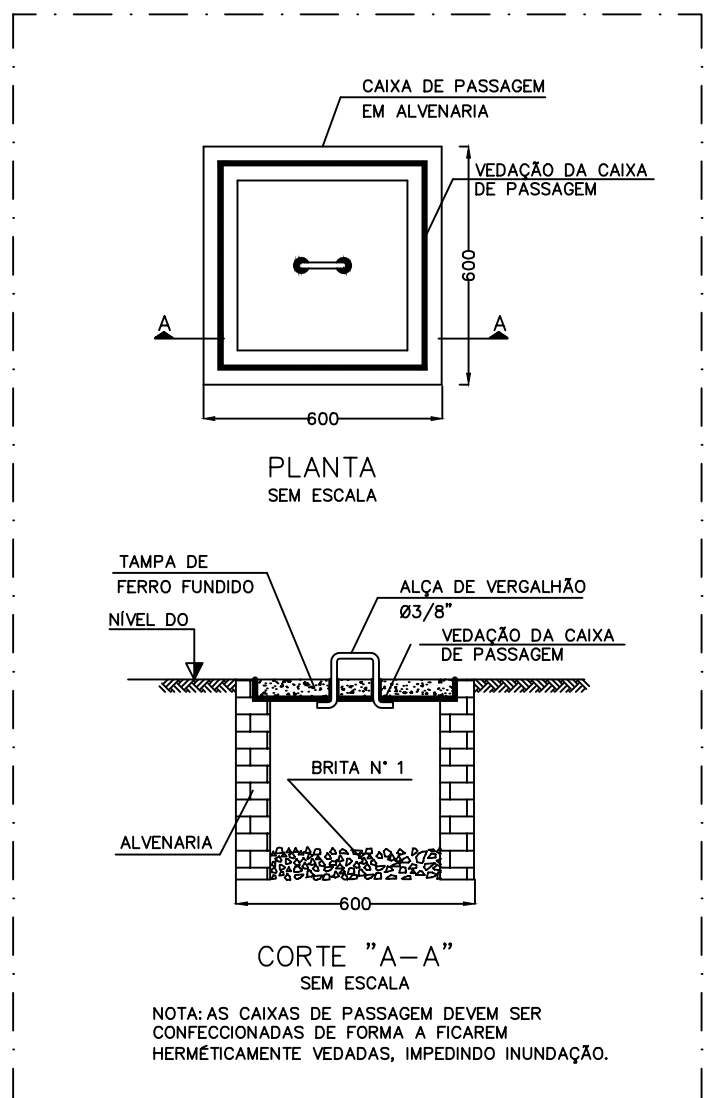

DETALHE DAS CAIXAS DE PASSAGEM


3 PLANTA E CORTE

SEM ESCALA

IDENTIFICAÇÃO

- EAB – ELEVATÓRIA DE ÁGUA BRUTA
CMB – CONJUNTO MOTOBOMBA
PDA – PAINEL DE AUTOMATIZAÇÃO
QGBT – QUADRO GERAL DE BAIXA TENSÃO
QCM – QUADRO DE COMANDO DE MOTORES
CP – CAIXA DE PASSAGEM
LIT – NÍVEL DO RESERVATÓRIO VIA CHAVES BOIAS
PB – PROTEÇÃO DE BOMBA

4 DETALHE DO POSTE E LUMINÁRIA DE ILUMINAÇÃO EXTERNA
SEM ESCALA

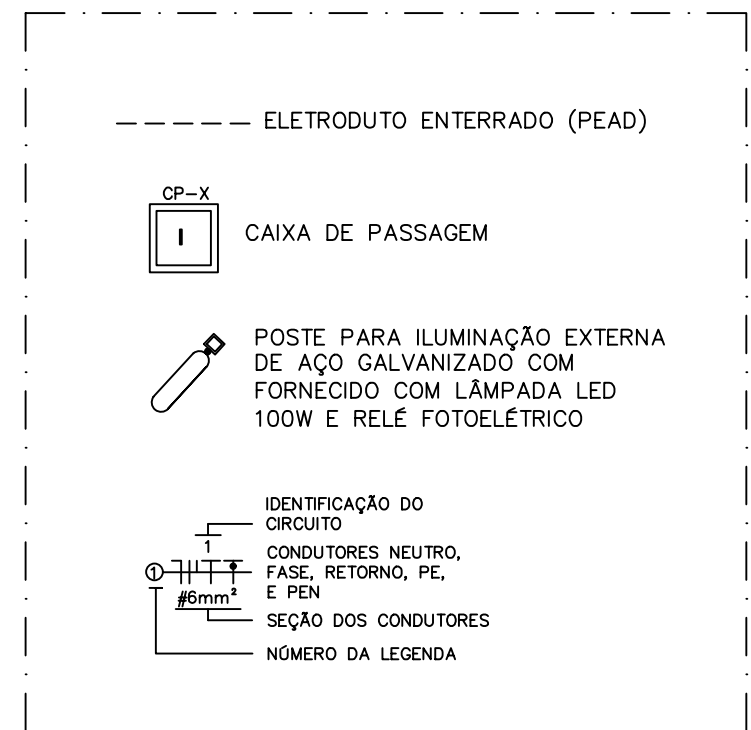

2 SIMBOLOGIA E LEGENDA

REV00	29/09/2023	P5 - PROJETO EXECUTIVO - ELÉTRICO
REVISÃO	DATA	DESCRIÇÃO DO TRABALHO E/OU REVISÃO
CONSÓRCIO CONSÓRCIO EQUILÍBRIO HIDRO-BR AVENIDA BRASIL, Nº 888, SALA 1401, BAIRRO SANTA EFIGÊNIA - BELO HORIZONTE/MG TELEFONE: (31) 3504-2733 CNPJ: 48.422.579/0001-07		
TÍTULO:	SISTEMA DE ABASTECIMENTO DE ÁGUA	
ENDEREÇO:	MG-120 - NOVA ERA - MG	
CONTRATANTE:	AGEVAP - FILIAL GOV. VALADARES-MG 05.422.000/0002-84	
RESPONSÁVEL TÉCNICO:	CONSÓRCIO EQUILÍBRIO HIDRO-BR 48.422.579/0001-07	
ESCALA:	INDICADA	DATA: 29/09/2023
Nº ART:	MG20221685727	
CONTEÚDO:	DISTRIBUIÇÃO GERAL DE FORÇA E ILUMINAÇÃO EXTERNA, DETALHES	
ORSEVAÇÕES	VER NOTAS	
USO:	COMERCIAL	
DESENHISTA:	DANIEL B.	
PRANCHAS:	03/11	
NOME DO ARQUIVO:	P5_PE_P5.2_EAB-DS-001 a DS-011_R0.dwg	