



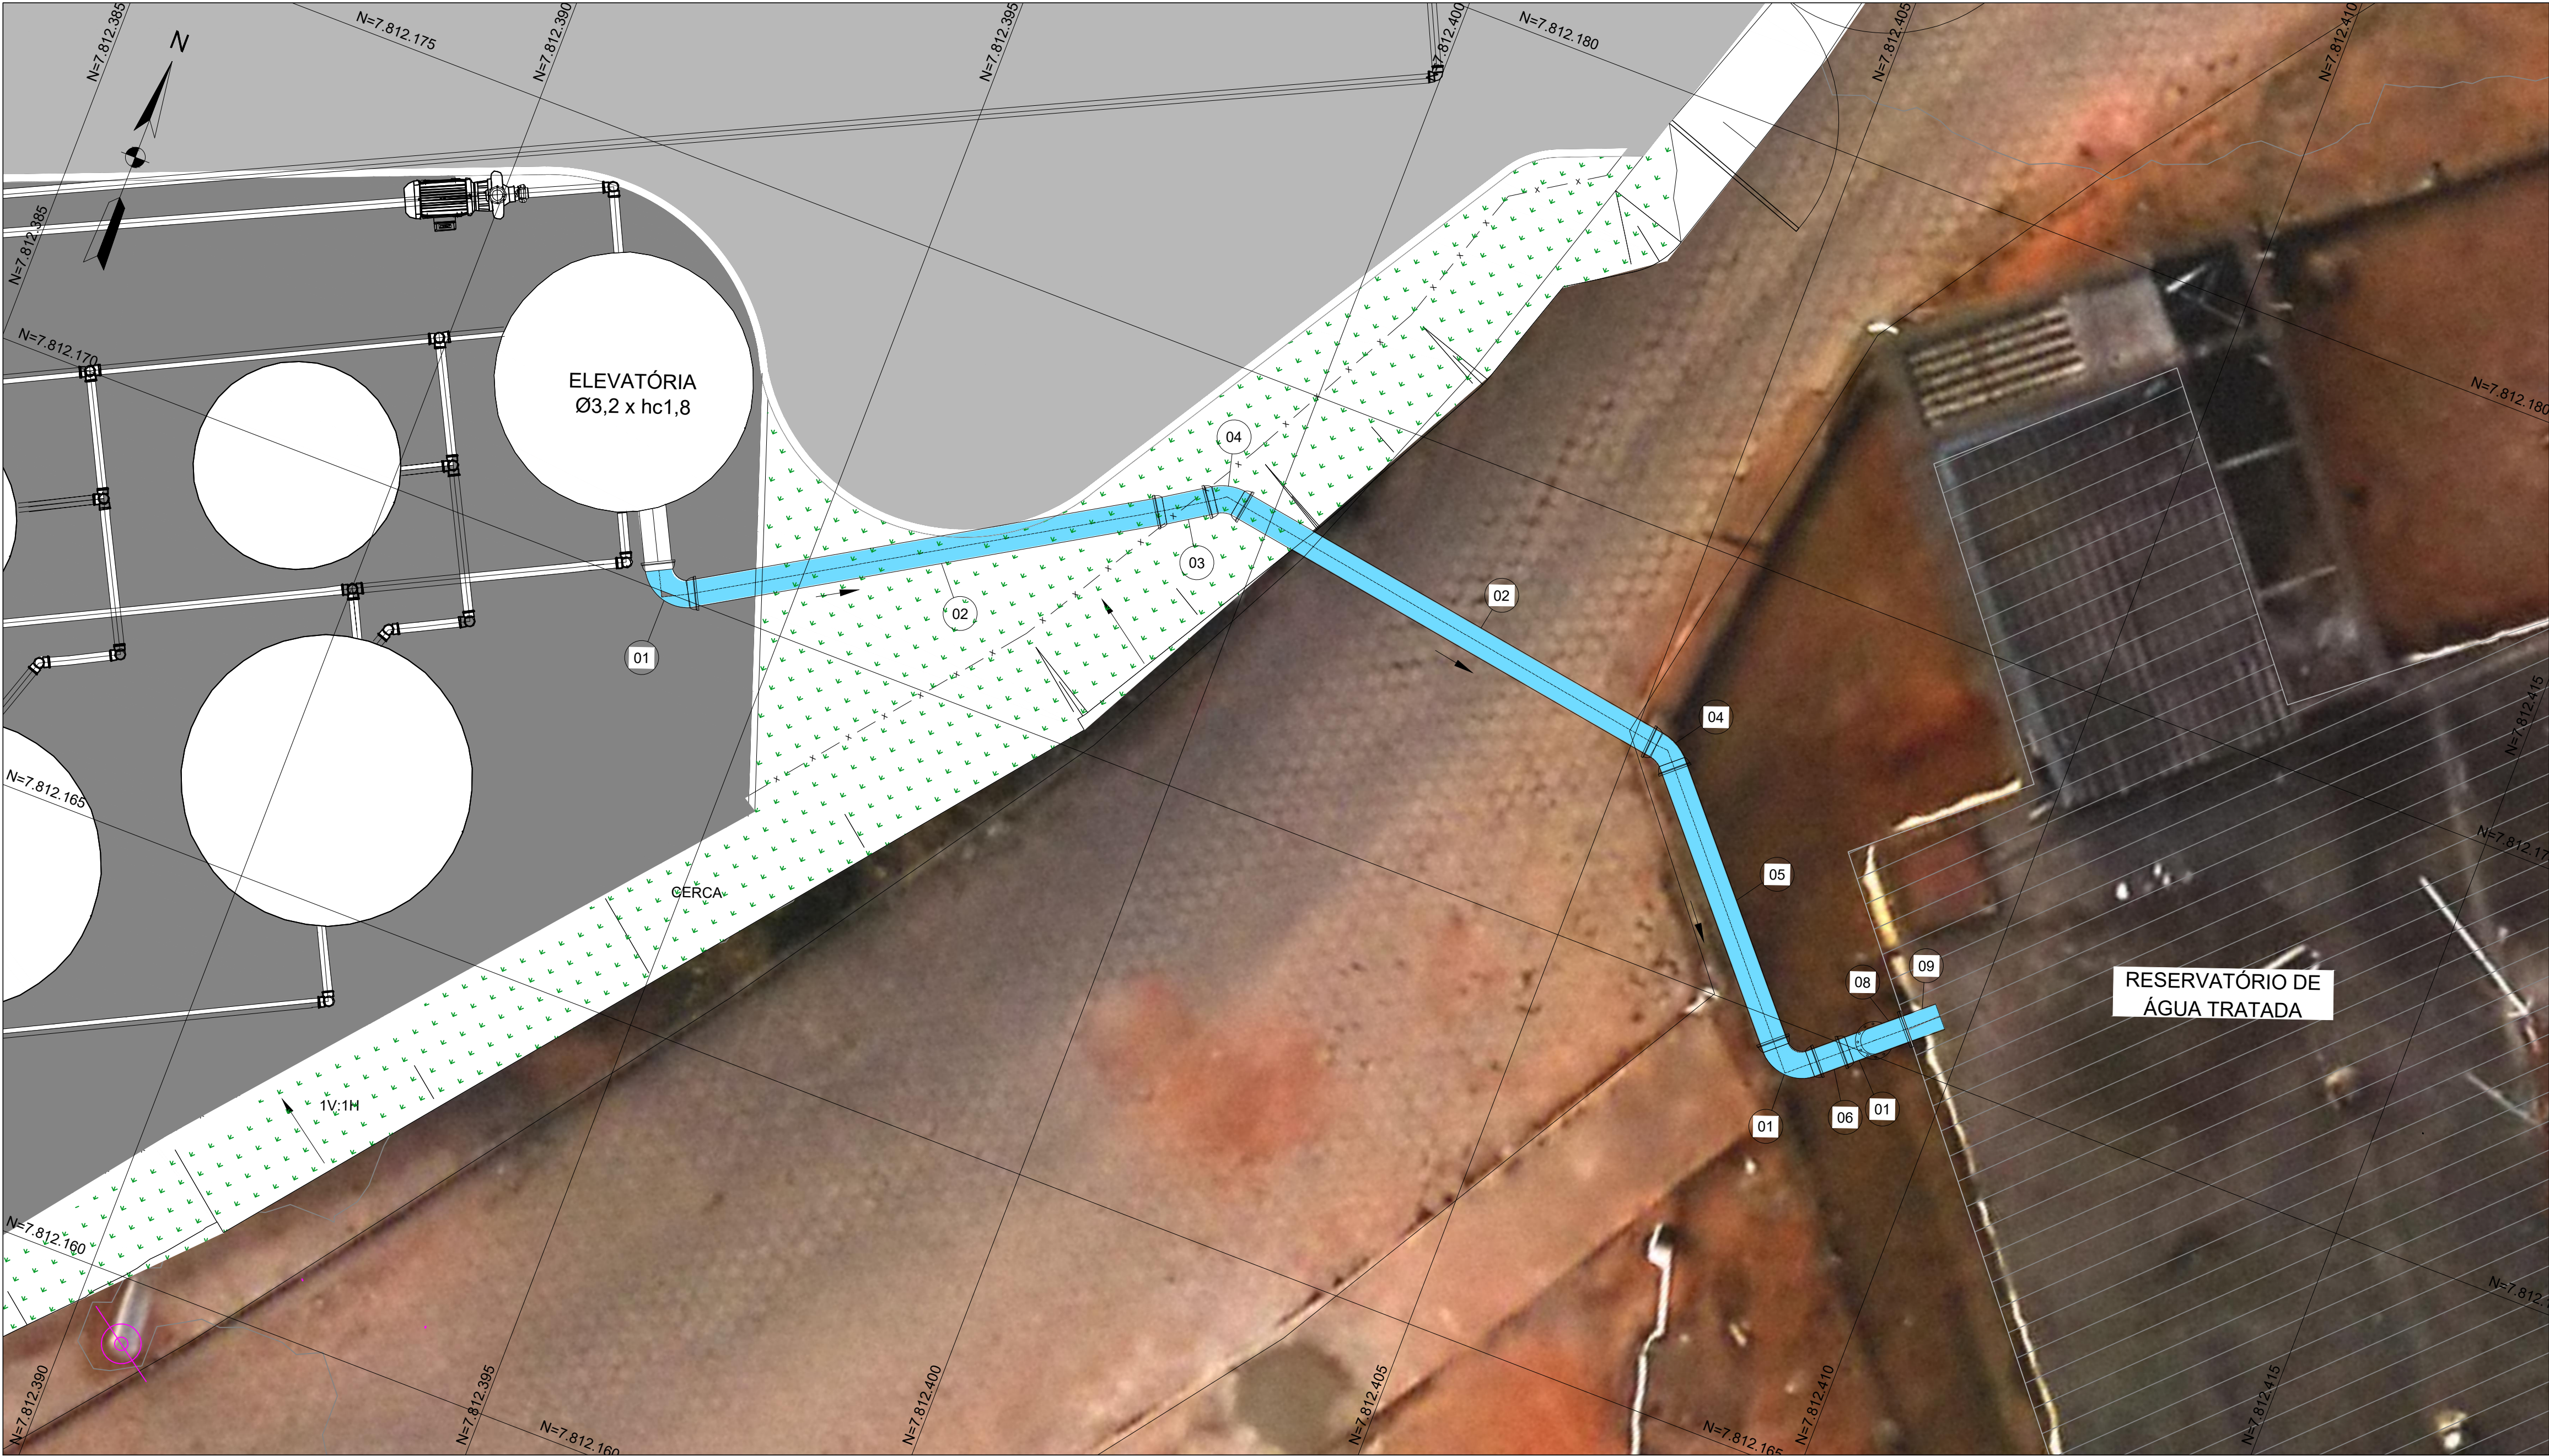


PLANTA
ESC. 1:50

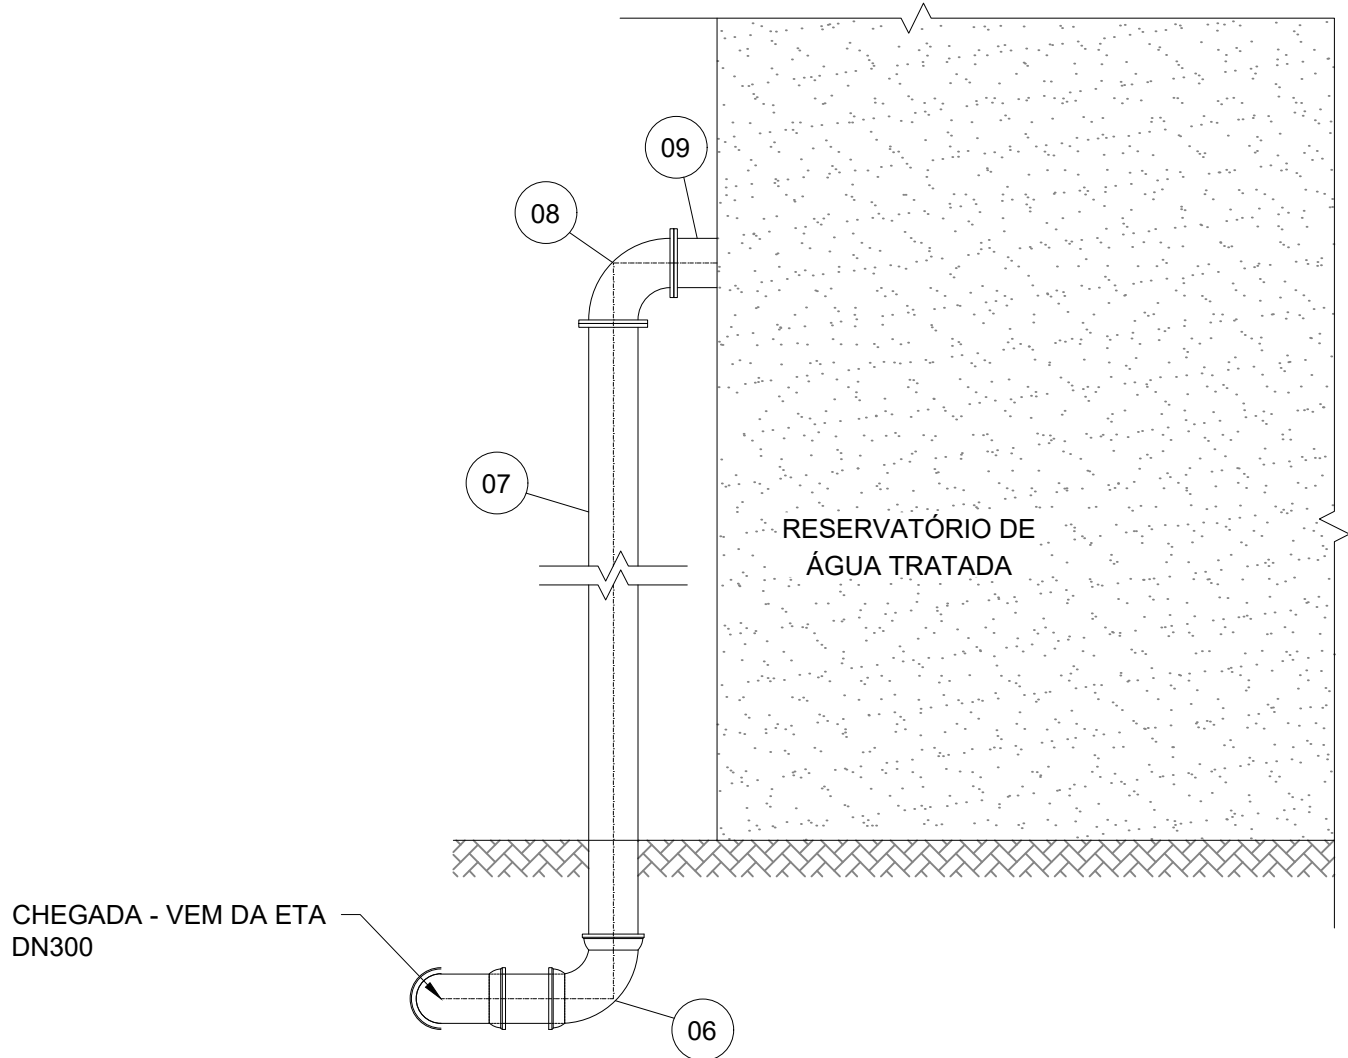

DETALHE DA CHEGADA NO RESERVATÓRIO
ESC.: 1/50

RELAÇÃO DE MATERIAL				
ITEM	DESCRIÇÃO	DIÂM.	QUANT.	UNID.
LINHA DE RECALQUE				
01	CURVA 90° C/ BOLSAS F°F°	300	03	Pç
02	TUBO CILÍNDRICO F°F° L=5,80m	300	02	Pç
03	TUBO CILÍNDRICO F°F° L=0,62m	300	01	Pç
04	CURVA 45° C/ BOLSAS F°F°	300	02	Pç
05	TUBO CILÍNDRICO F°F° L=3,65m	300	01	Pç
06	TUBO CILÍNDRICO PARA JUNTA ELÁSTICA F°F° L=0,25m	300	01	Pç
07	TUBO CILÍNDRICO F°F°*	300	*	Pç
08	CURVA 90° C/ FLANGES, PN10, F°F°	300	01	Pç
09	EXTREMIDADE FLANGE PONTA F°F°	300	01	Pç
ACESSÓRIOS				
S/N	ARRUELA C/ ALMA METÁLICA	300	02	Pç
S/N	PARAFUSOS COM PORCA P/ FLANGES - Ø20x100mm	-	24	Pç

*A EXTENSÃO DO ÍTEM 07 DEVERÁ SER CONFERIDA IN LOCO

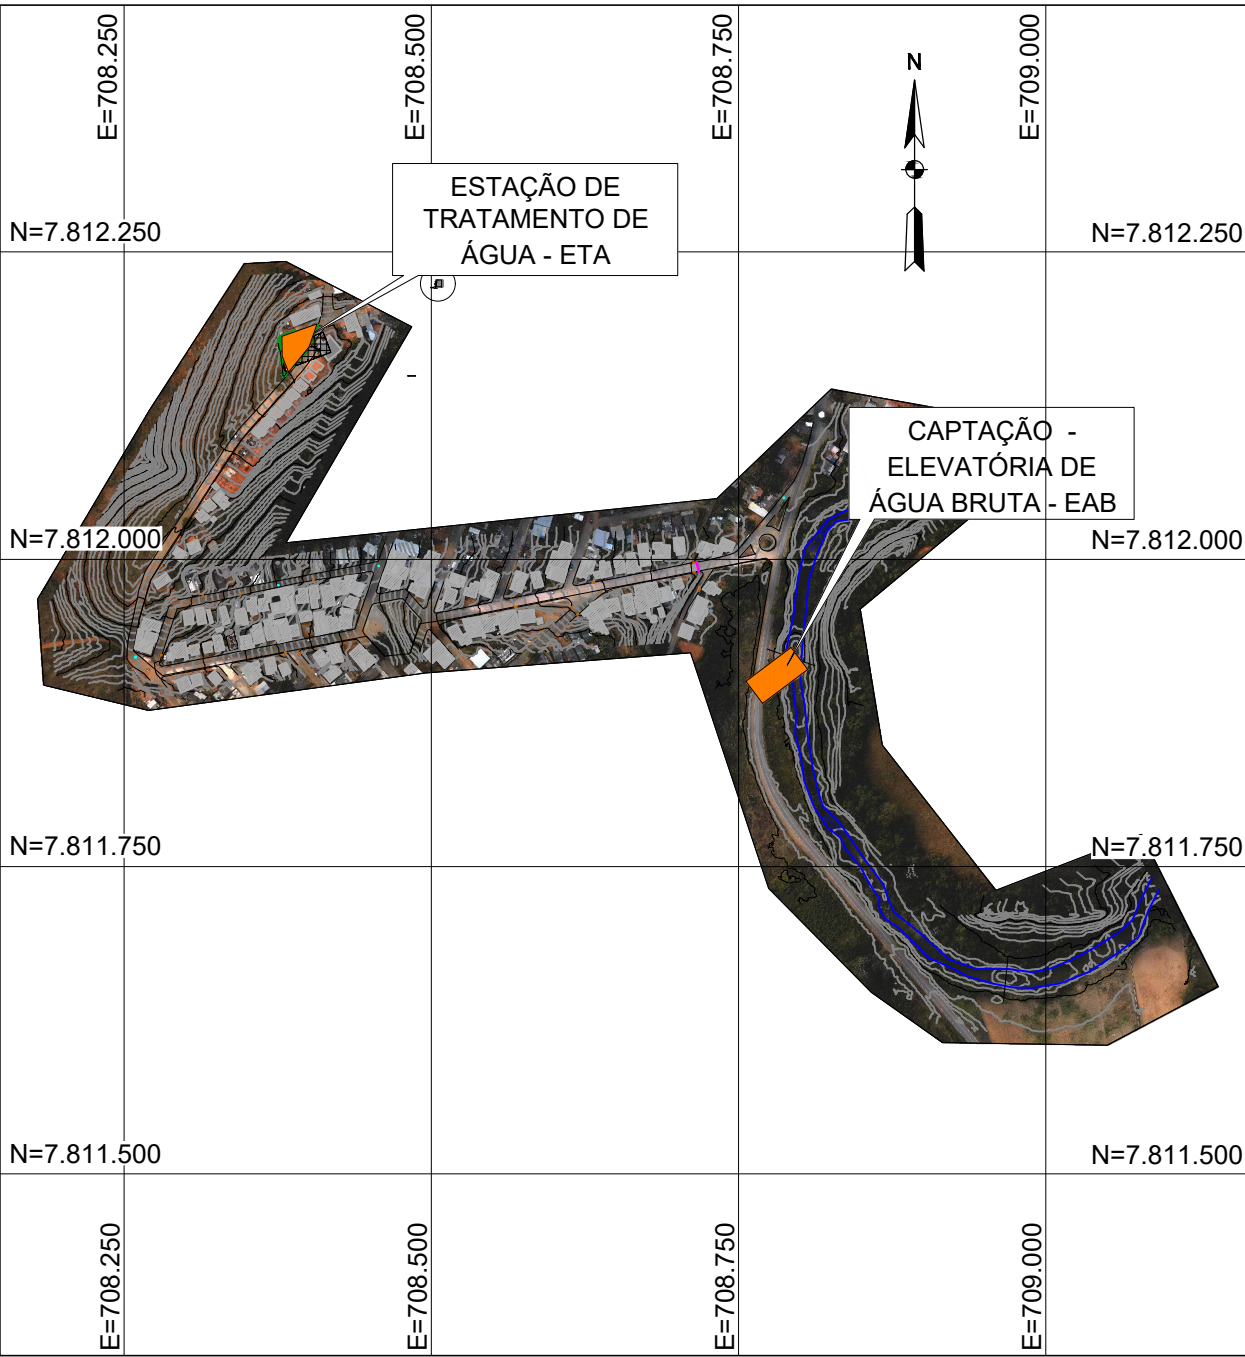

PLANTA CHAVE
SEM ESCALA

NOTA:

- 1 - A BASE CARTOGRÁFICA APRESENTA CURVAS DE NÍVEL EQUIDISTANTES DE 1 EM 1 METRO. SISTEMA DE REFERÊNCIA SIRGAS 2000 FUSO 23S.
- 2 - O LAYOUT DA ETA FOI BASEADO EM UM MODELO FORNECIDO PELO FABRICANTE.
- 3 - A ETA A SER IMPLANTADA PODE APRESENTAR OUTRAS CONFIGURAÇÕES, MAS DEVE ATENDER OS SEGUINTE REQUISITOS:
 - VAZÃO DE TRATAMENTO = 60L/S
 - PROCESSO DE TRATAMENTO - COAGULAÇÃO/FLOCULAÇÃO, DECANTAÇÃO, FILTRAÇÃO E CLORAÇÃO.
- 4 - A UNIDADE DE FLOCODECANTAÇÃO PODE SER IMPLANTADA EM MÓDULOS SEPARADOS (FLOCULADOR+DECANTADOR)

LEGENDA:

SÍMBOLO	DESCRIÇÃO
	CURVA MESTRA
	CURVA INTERMEDIÁRIA
	GRAMA
	CONCRETO
	CERCA
	TALUDE

REV00	20/06/2024	P5 - PROJETO EXECUTIVO
REVISÃO	DATA	DESCRIÇÃO DO TRABALHO E/OU REVISÃO

CONSÓRCIO EQUILÍBRIO ENGENHARIA HIDROBR ENGENHARIA		AVENIDA BRASIL, Nº 888, SALA 1401, BAIRRO SANTA EFIGÊNIA - BELO HORIZONTE/MG TELEFONE: (31) 3504-2733 CNPJ: 48.422.579/0001-07	
TÍTULO: SISTEMA DE ABASTECIMENTO DE ÁGUA		DESCRIÇÃO: ESTAÇÃO DE TRATAMENTO DE ÁGUA - ETA	
ENDEREÇO: NOVA ERA - MG		USO: COMERCIAL	
CONTRATANTE: AGEVAP - FILIAL GOV. VALADARES-MG 05.422.000/0002-84		RESPONSÁVEL TÉCNICO: CONSÓRCIO EQUILÍBRIO HIDRO-BR 48.422.579/0001-07	
AGEDOCE CBH-DOCE		ESCALA: INDICADA	DESENHISTA: MARIANA J.
Nº ART: MG20221685727		DATA: 29/09/2023	PRANCHA: 01/01
CONTEÚDO: PLANTA DE SITUAÇÃO / URBANIZAÇÃO			
OBSERVAÇÕES VER NOTAS		NOME DO ARQUIVO P5_PE_P5.2_Nova-Era-DS-015_R0.dwg	