




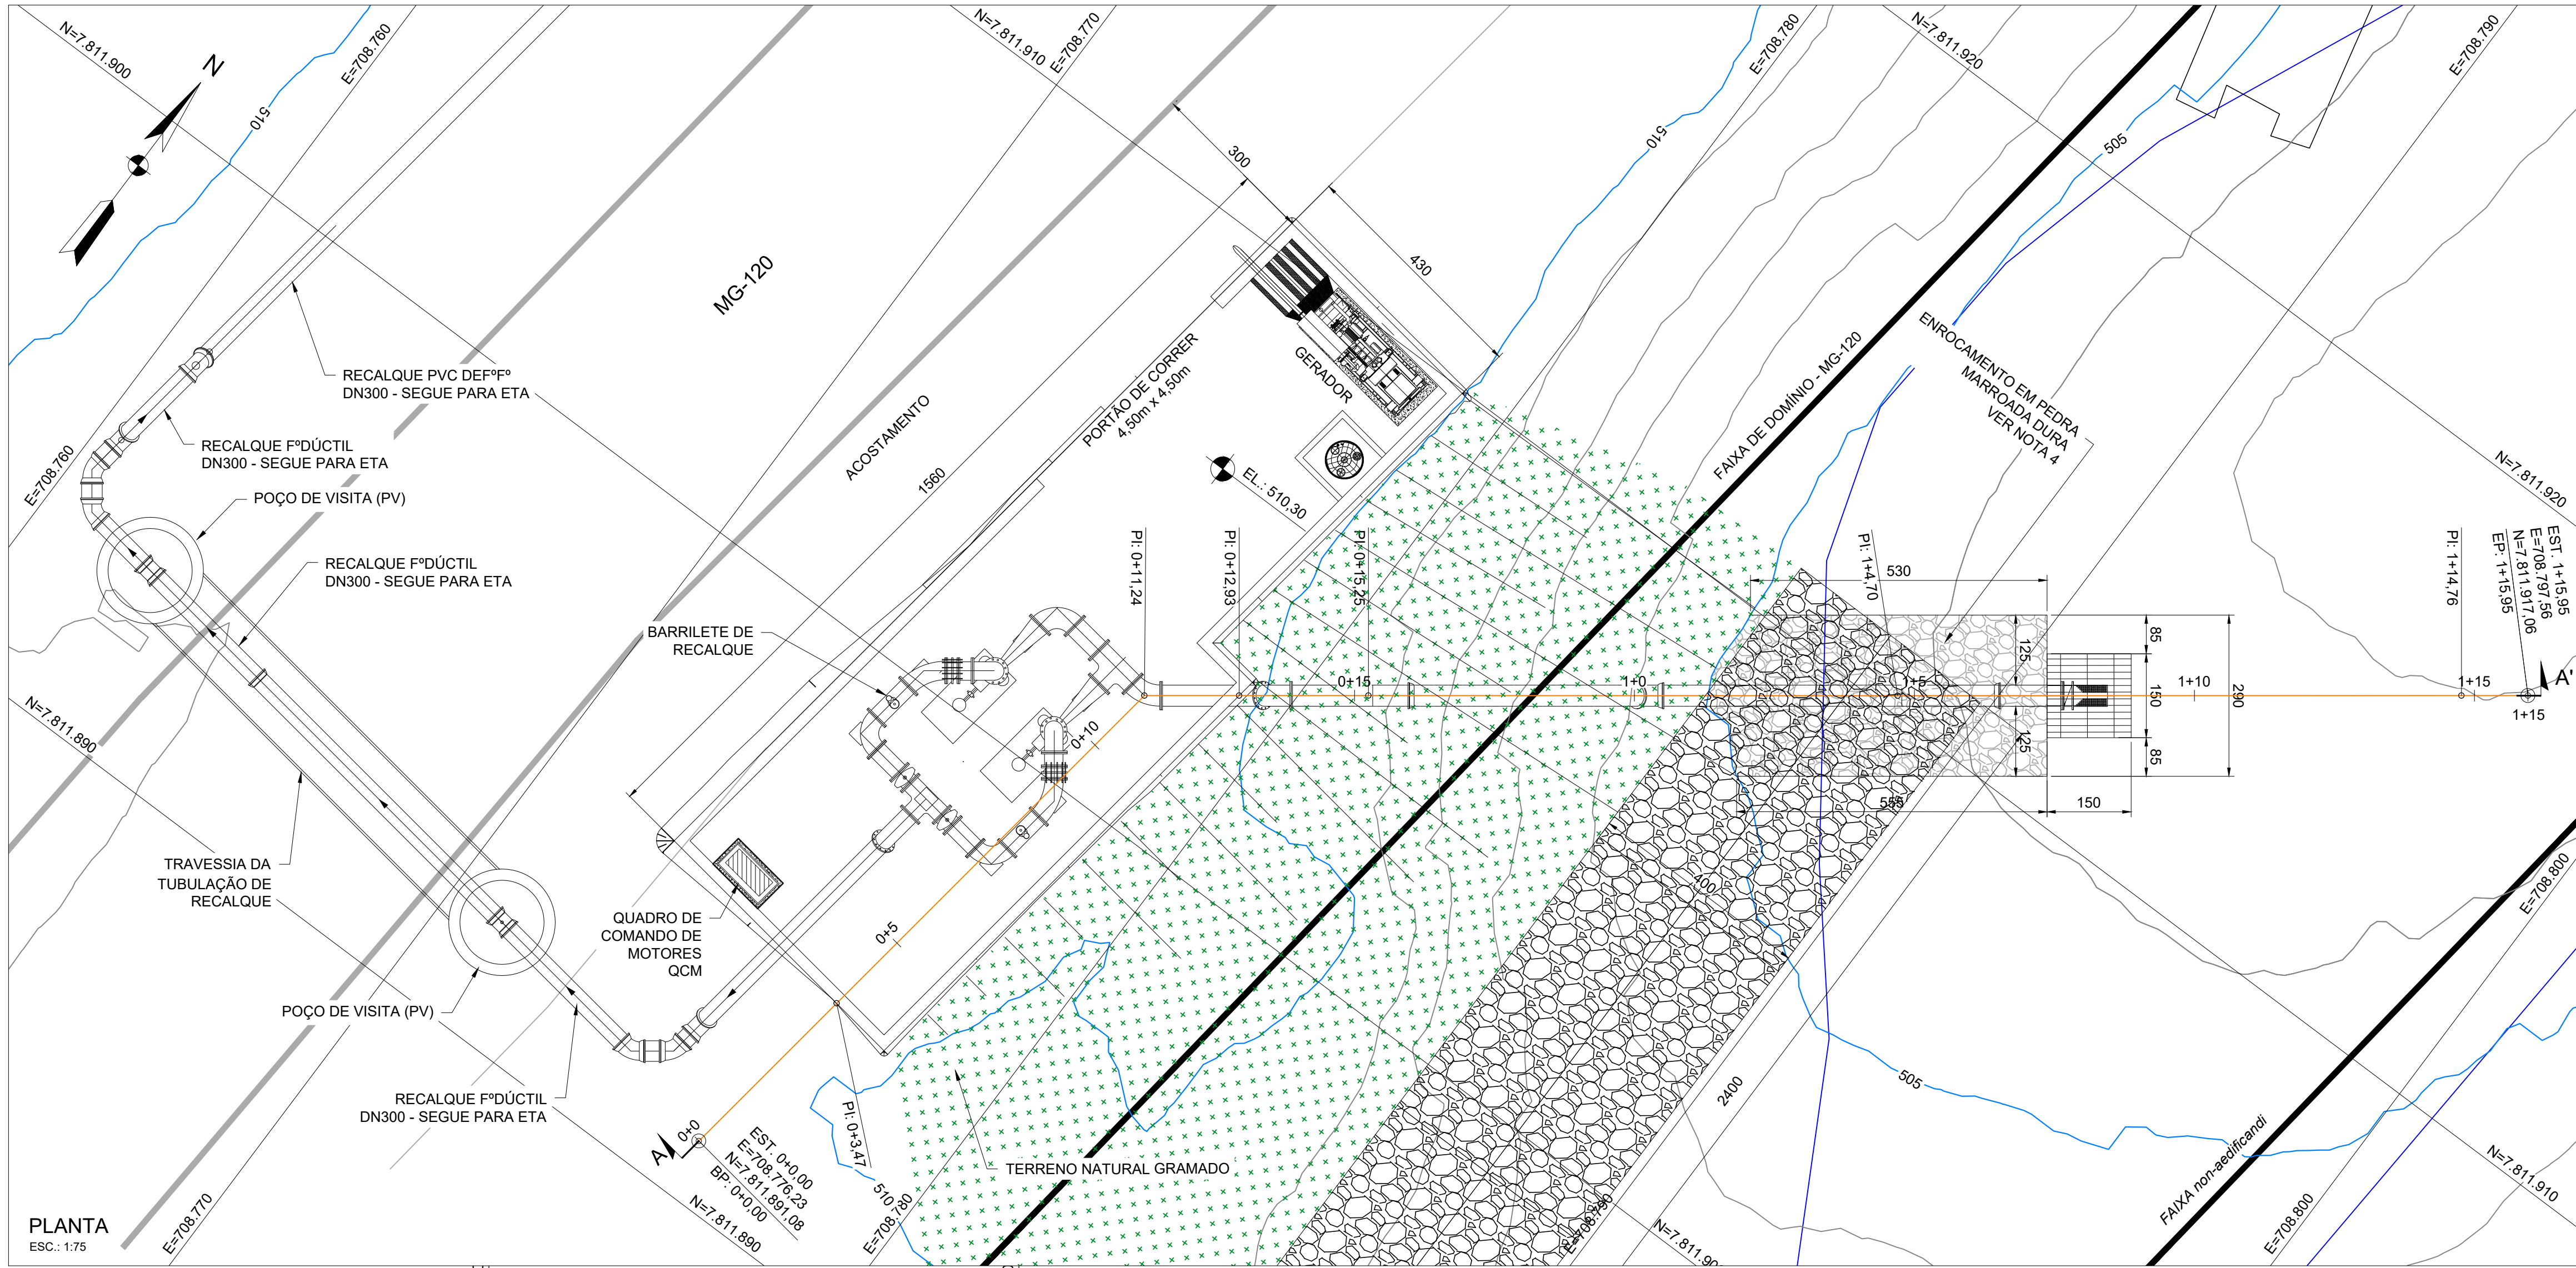

PLANTA
ESC.: 1:75

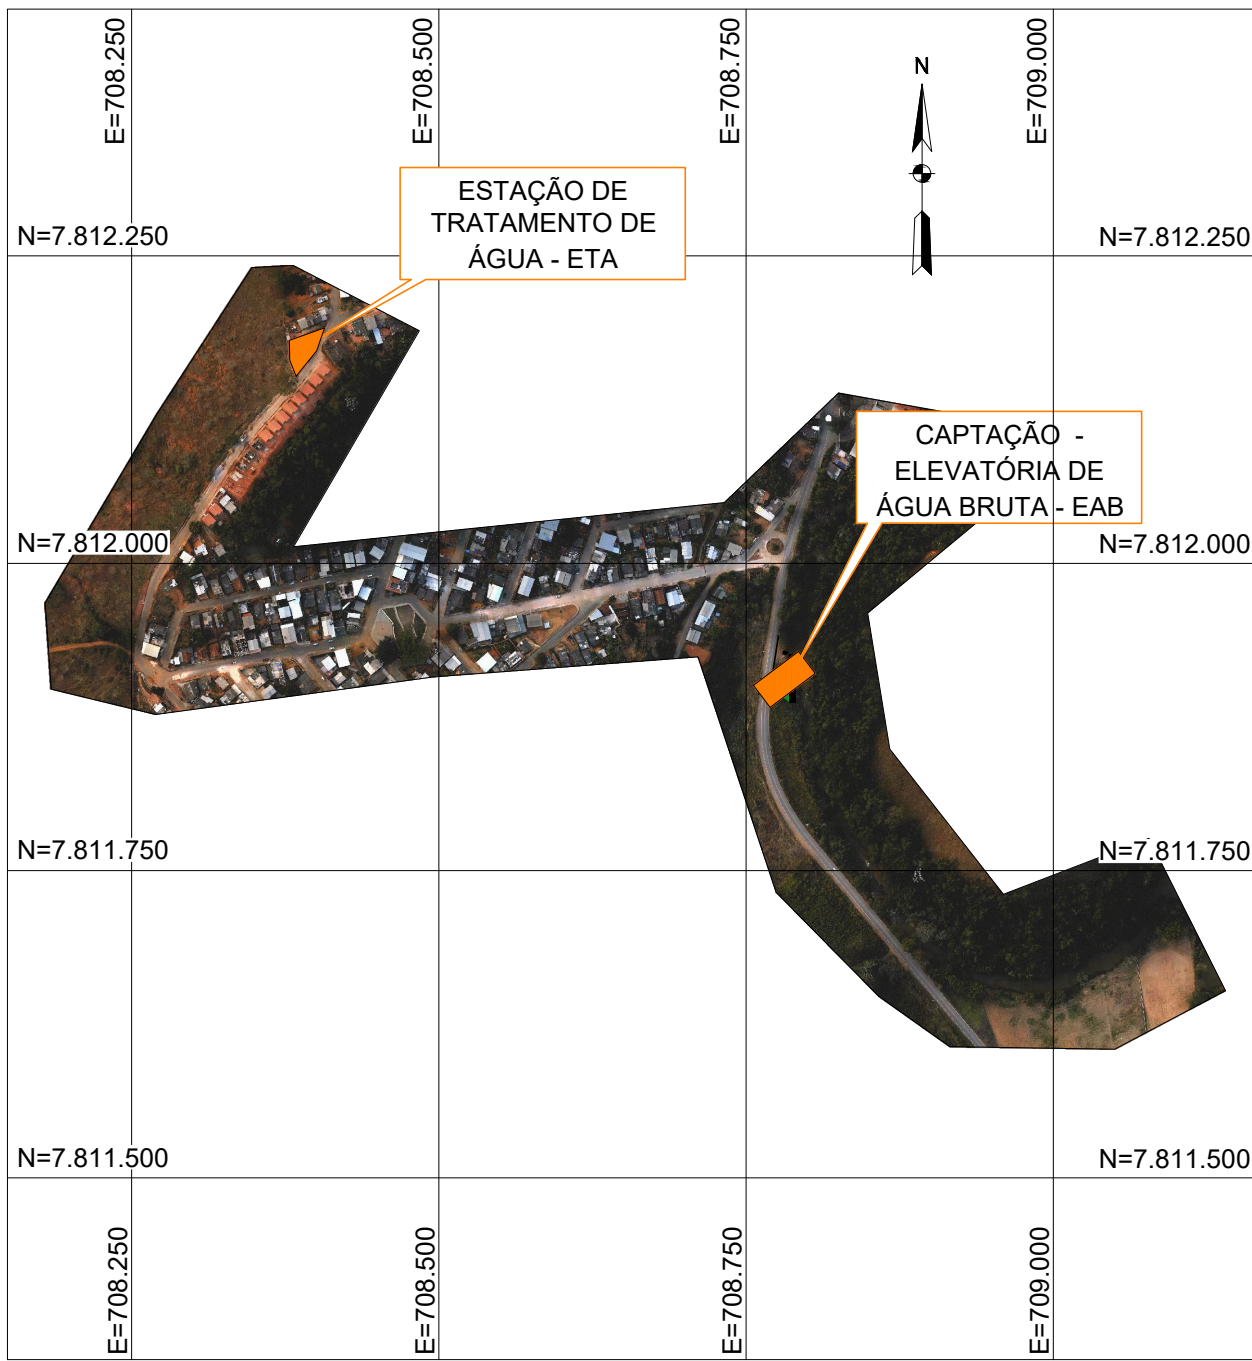

PLANTA CHAVE
SEM ESCALA

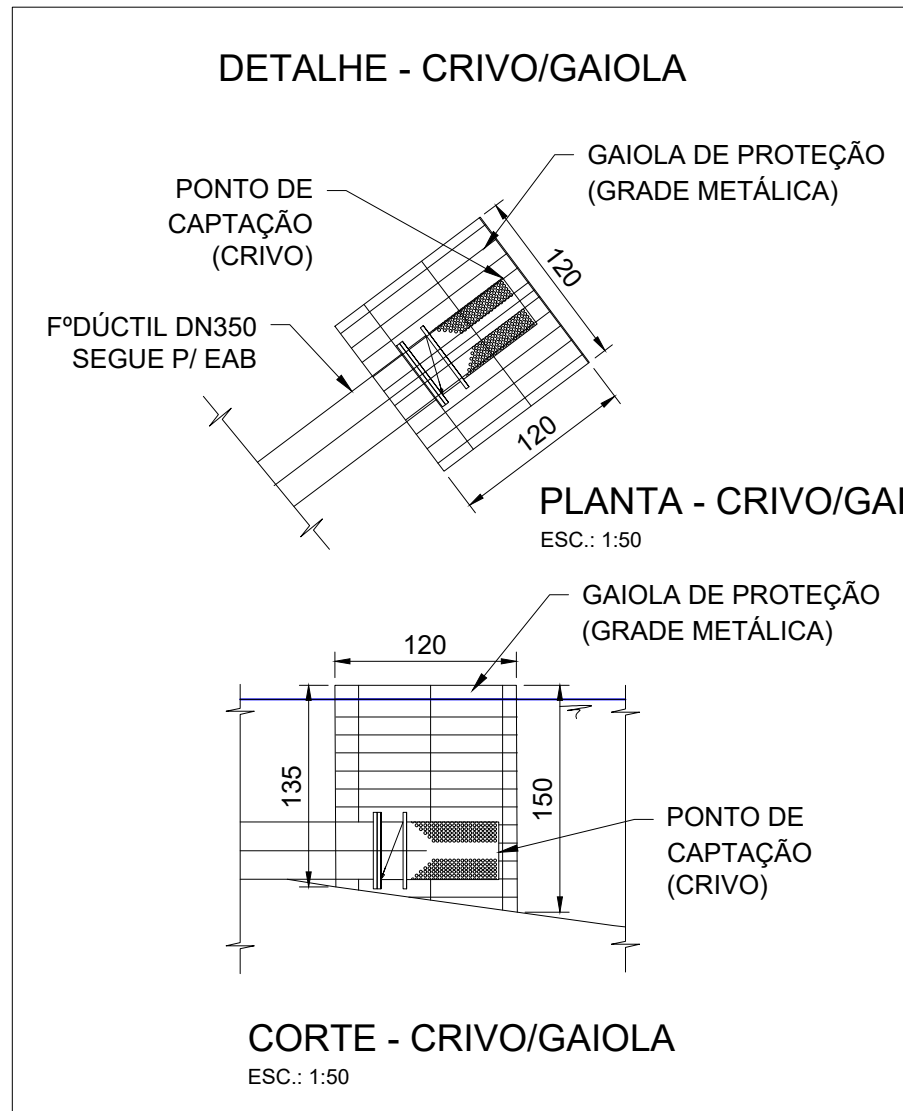

- NOTA:
- 1 - DIMENSÕES EM CENTÍMETROS E ELEVAÇÕES EM METROS, EXCETO ONDE INDICADO.
 - 2 - A BASE CARTOGRÁFICA APRESENTA CURVAS DE NÍVEL EQUIDISTANTES DE 1 EM 1 METRO. SISTEMA DE REFERÊNCIA SIRGAS 2000 FUSO 23S.
 - 3 - PARA LOCAÇÃO DA ESTRUTURA DEVERÁ SER REALIZADA APENAS UMA LIMPEZA E REGULARIZAÇÃO DO TERRENO, UTILIZANDO O VOLUME DE TERRA RETIRADO (CORTE) PARA ASSENTAMENTO DA PARTE ATERRADA. CABE RESSALTAR QUE NÃO FOI POSSÍVEL DEFINIR A ELEVAÇÃO EXATA DA MG-120, DESSA FORMA, DURANTE A EXECUÇÃO DA OBRA DEVERÁ SER REALIZADA A REGULARIZAÇÃO ENTRE O PLATÔ E A RODOVIA (ACESSO).
 - 4 - ENROCAMENTO EM PEDRA MARROADA DURA: PEDRA MARROADA DURA, SÃ, DE 10 A 40 cm COM REJUNTAMENTO DO ENROCAMENTO EM ARGAMASSA DE CIMENTO E AREIA NO TRAÇO MÍNIMO 1:3, DE ACORDO COM O FORMATO DAS PEDRAS. V = 12 m³.

LEGENDA:

SÍMBOLO	DESCRIÇÃO
	CURVA MESTRA
	CURVA INTERMEDIÁRIA

REV00	29/09/2023	P5 - PROJETO EXECUTIVO
REVISÃO	DATA	DESCRIÇÃO DO TRABALHO E/OU REVISÃO

CONSÓRCIO 		AVENIDA BRASIL, Nº 888, SALA 1401, BAIRRO SANTA EFIGÊNIA - BELO HORIZONTE/MG TELEFONE: (31) 3504-2733 CNPJ: 48.422.579/0001-07	
TÍTULO: SISTEMA DE ABASTECIMENTO DE ÁGUA		DESCRIÇÃO: CAPTAÇÃO DE ÁGUA BRUTA - RIO PRATA	
ENDEREÇO: NOVA ERA - MG		USO: COMERCIAL	
CONTRATANTE: AGEVAP - FILIAL GOV. VALADARES-MG 05.422.000/0002-84		RESPONSÁVEL TÉCNICO CONSÓRCIO EQUILIBRIO HIDRO-BR 48.422.579/0001-07	
 		ESCALA: INDICADA	DATA: 29/09/2023
		Nº ART: MG20221685727	DESENHISTA: MARIANA J.
			PRANCHA: 01/01
CONTEÚDO: PLANTA BAIXA / PERFIL LONGITUDINAL			
OBSERVAÇÕES VER NOTAS		NOME DO ARQUIVO P5_PE_P5.2_Nova-Era-DS-001_R0.dwg	