
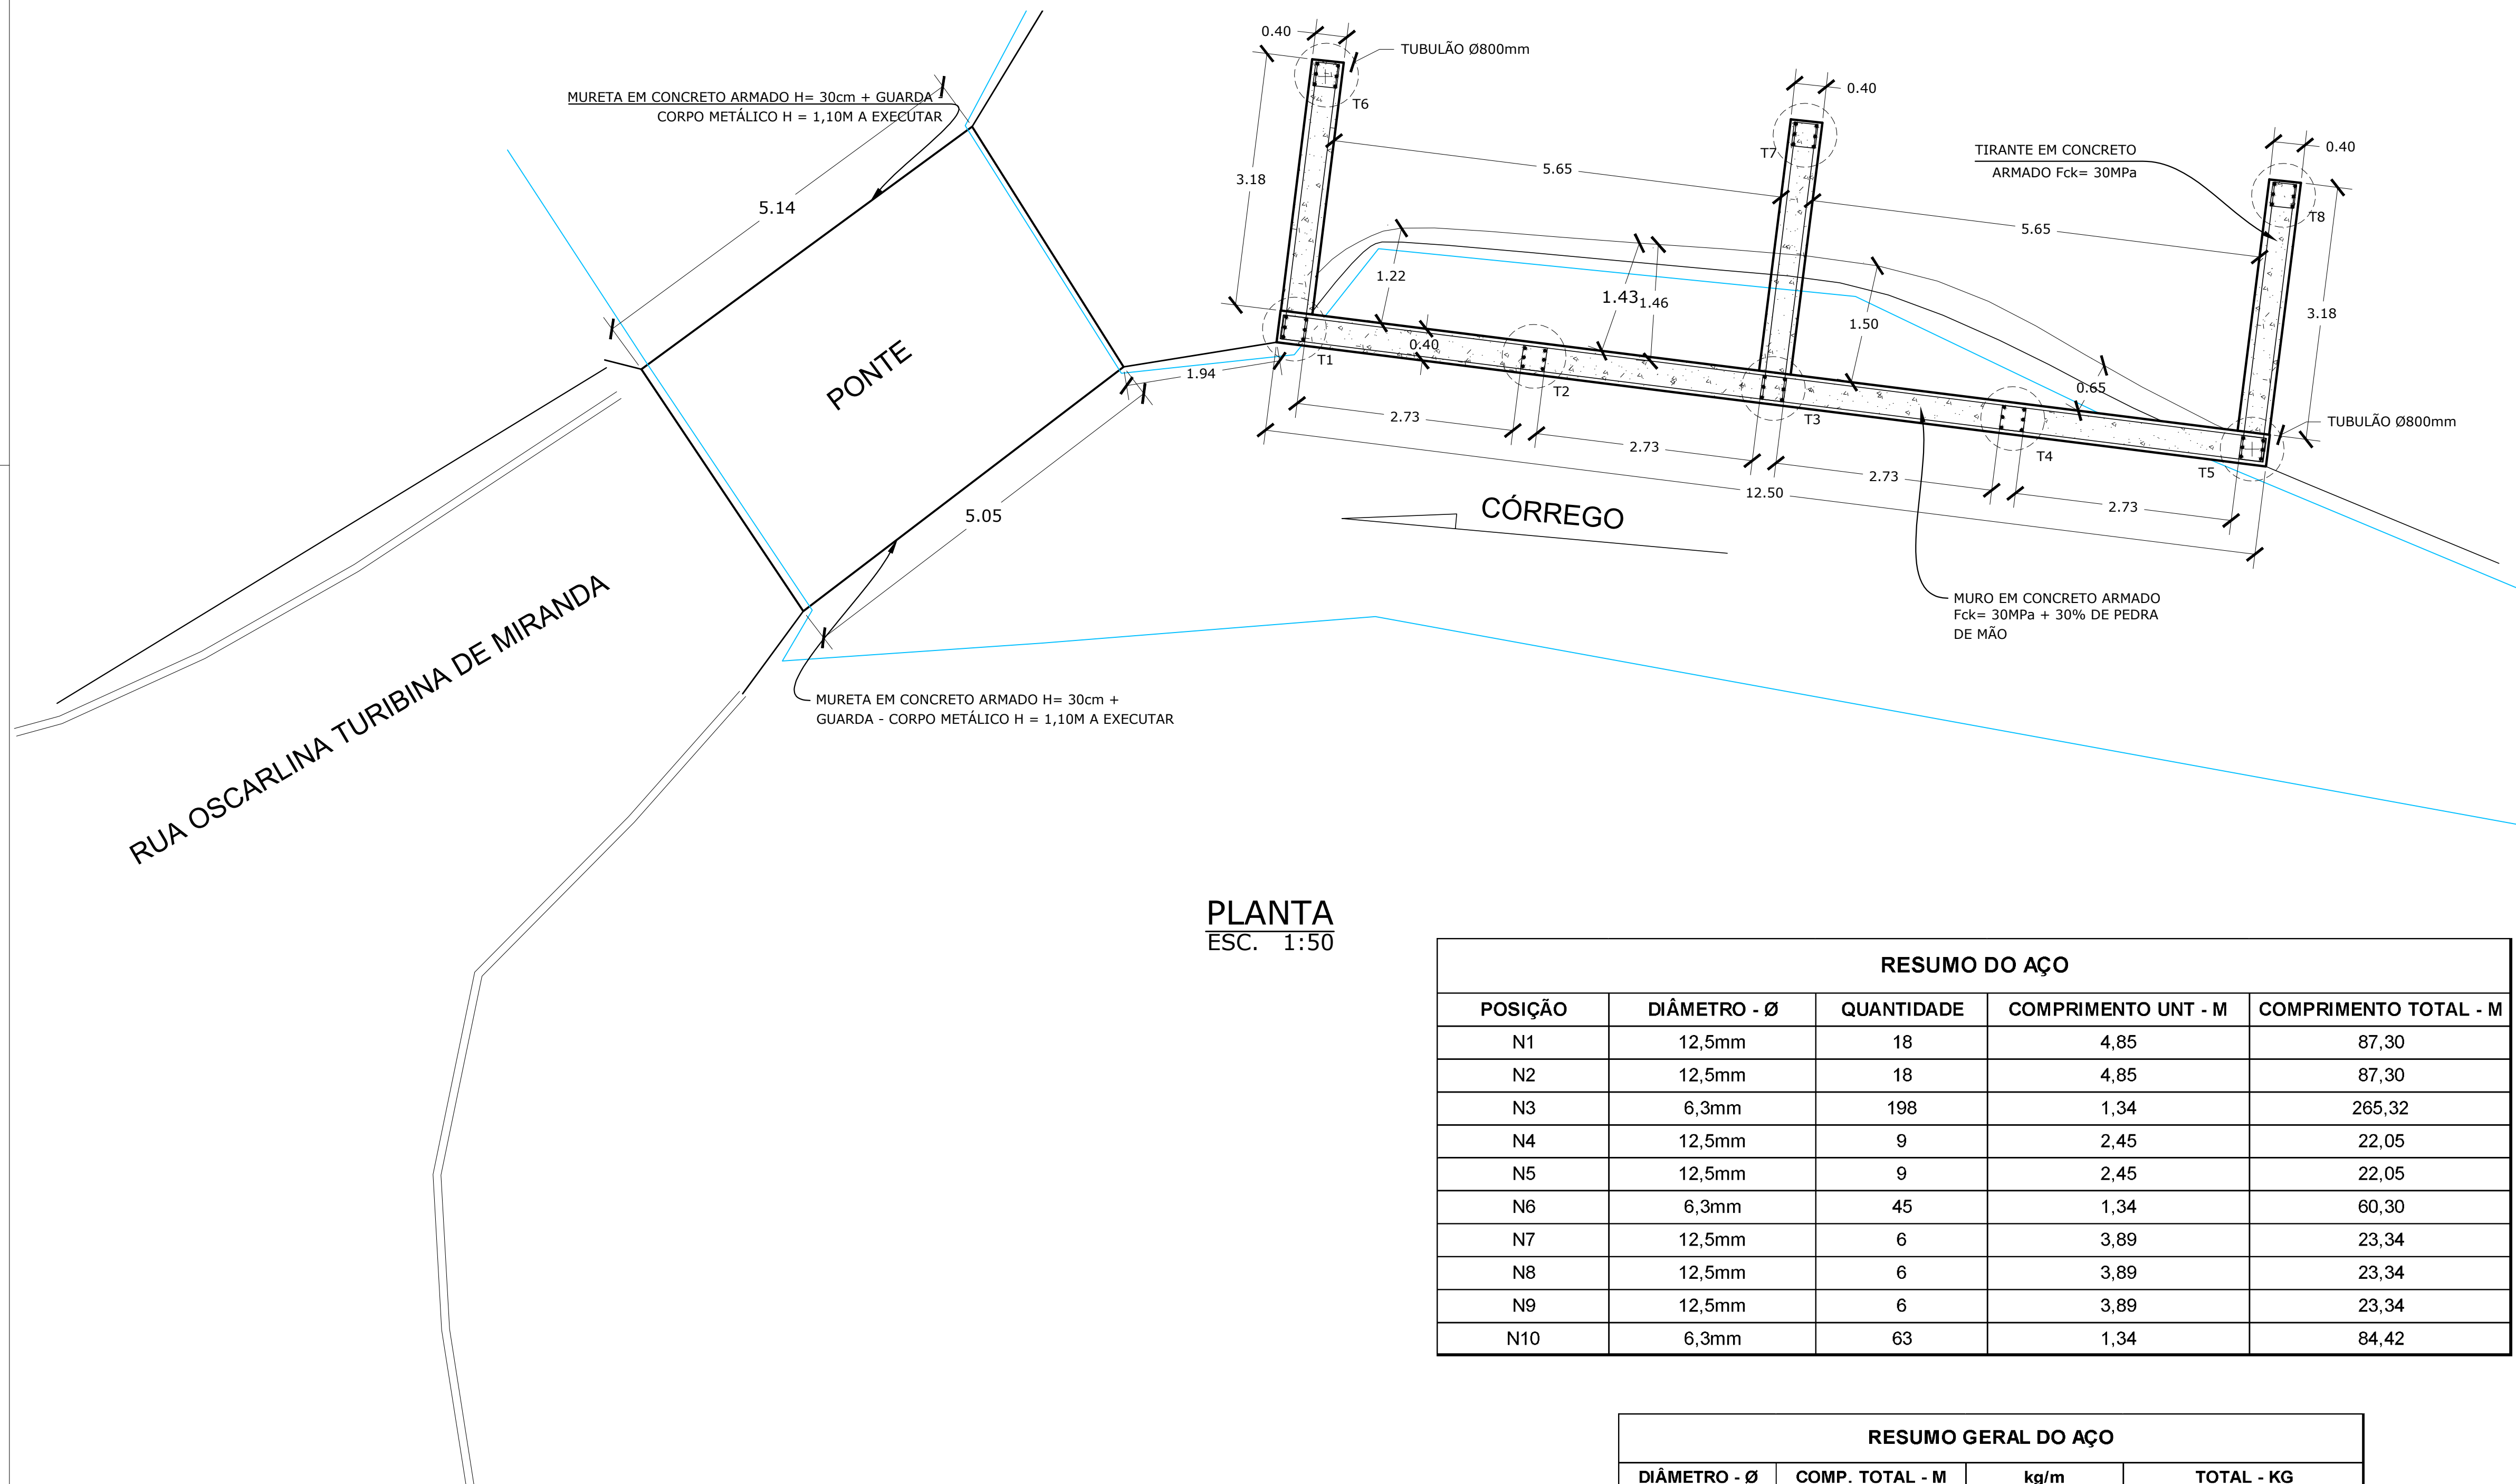


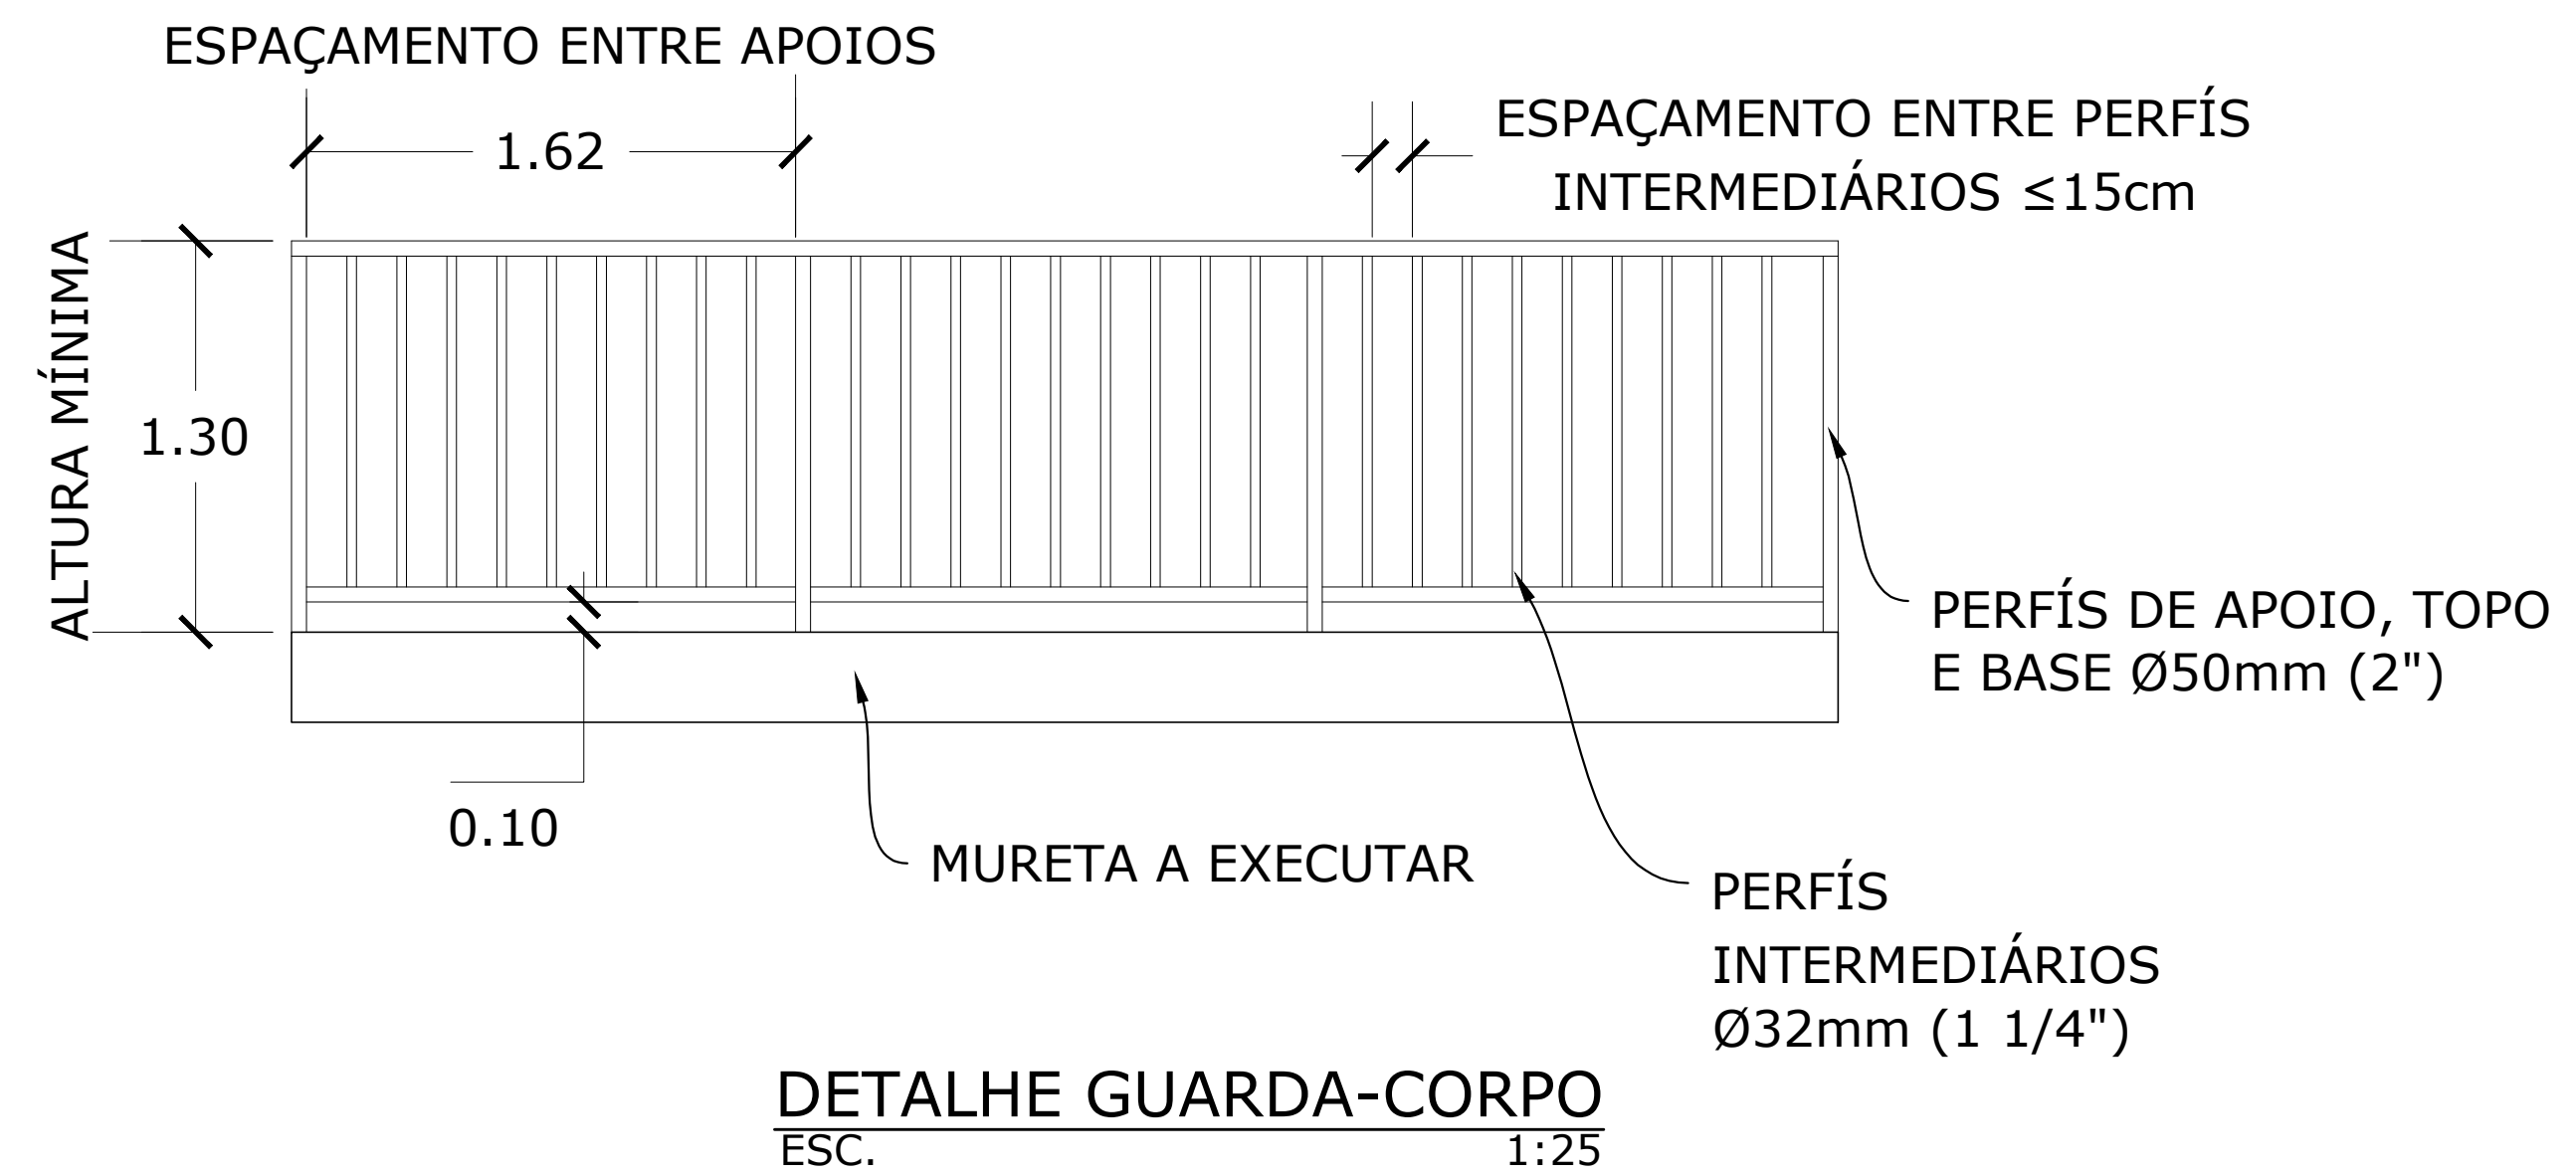

RESUMO DO AÇO				
POSIÇÃO	DIÂMETRO - Ø	QUANTIDADE	COMPRIMENTO UNT - M	COMPRIMENTO TOTAL - M
N1	12,5mm	18	4,85	87,30
N2	12,5mm	18	4,85	87,30
N3	6,3mm	198	1,34	265,32
N4	12,5mm	9	2,45	22,05
N5	12,5mm	9	2,45	22,05
N6	6,3mm	45	1,34	60,30
N7	12,5mm	6	3,89	23,34
N8	12,5mm	6	3,89	23,34
N9	12,5mm	6	3,89	23,34
N10	6,3mm	63	1,34	84,42

RESUMO GERAL DO AÇO			
DIÂMETRO - Ø	COMP. TOTAL - M	kg/m	TOTAL - KG
6,3mm	410,04	0,245	100,46
12,5mm	288,72	0,963	278,04

NOTAS

SOBRE O SISTEMA DE COORDENADAS

LEGENDA:

NG

NO

PROJEÇÃO UNIVERSAL TRANSVERSA
DE MERCATOR-UTM
DATUM - SIRGAS-2000 - FUSO 23 K
MC: 45°Wgr.
CM: -0°39'46,39"
K: 1,00011792
ESTACA 4
LAT.: 19°46'19,67"S
LONG.: 43°02'25,54"W

02				
01	REVISÃO		LACL	14/08/20
00	EMIÇÃO INICIAL		LACL	14/08/20
REV.	DESCRIÇÃO		PROJ.	APROV. DATA

PREFEITURA MUNICIPAL DE NOVA ERA
Secretaria de Obras e Serviços Urbanos

RESPONSÁVEIS TÉCNICOS:

LUCAS FELIPE Q. MARTINS DA COSTA
ENG. CIVIL - CREA/MG 249.710/D

LUÍS AUGUSTO CLARK LOPES
ENG. CIVIL - CREA/MG 212.505/D

ENDEREÇO:

RUA OSCARLINA TURIBINA DE MIRANDA - BAIRRO ALEIXO

CIDADE:

NOVA ERA/MG

CONTEÚDO:

PROJETO EXECUTIVO - RESTABELECIMENTO DE CABECEIRA DA PONTE SOBRE O CÓRREGO ALEIXO

DETALHE:

PLANTA, RESUMO DE AÇO, DETALHE GUARDA-CORPO

ÁREA:

- m²

EXTENSÃO:

- m

FORMATO:

A1

ESCALA:

INDICADA

LEVANTAMENTO/DESENHO:

LUÍS CLARK

SOFTWARE:

AUTOCAD - 2021

DATA:

01/09/2020

ARQUIVO:

FOLHA:

01/02