



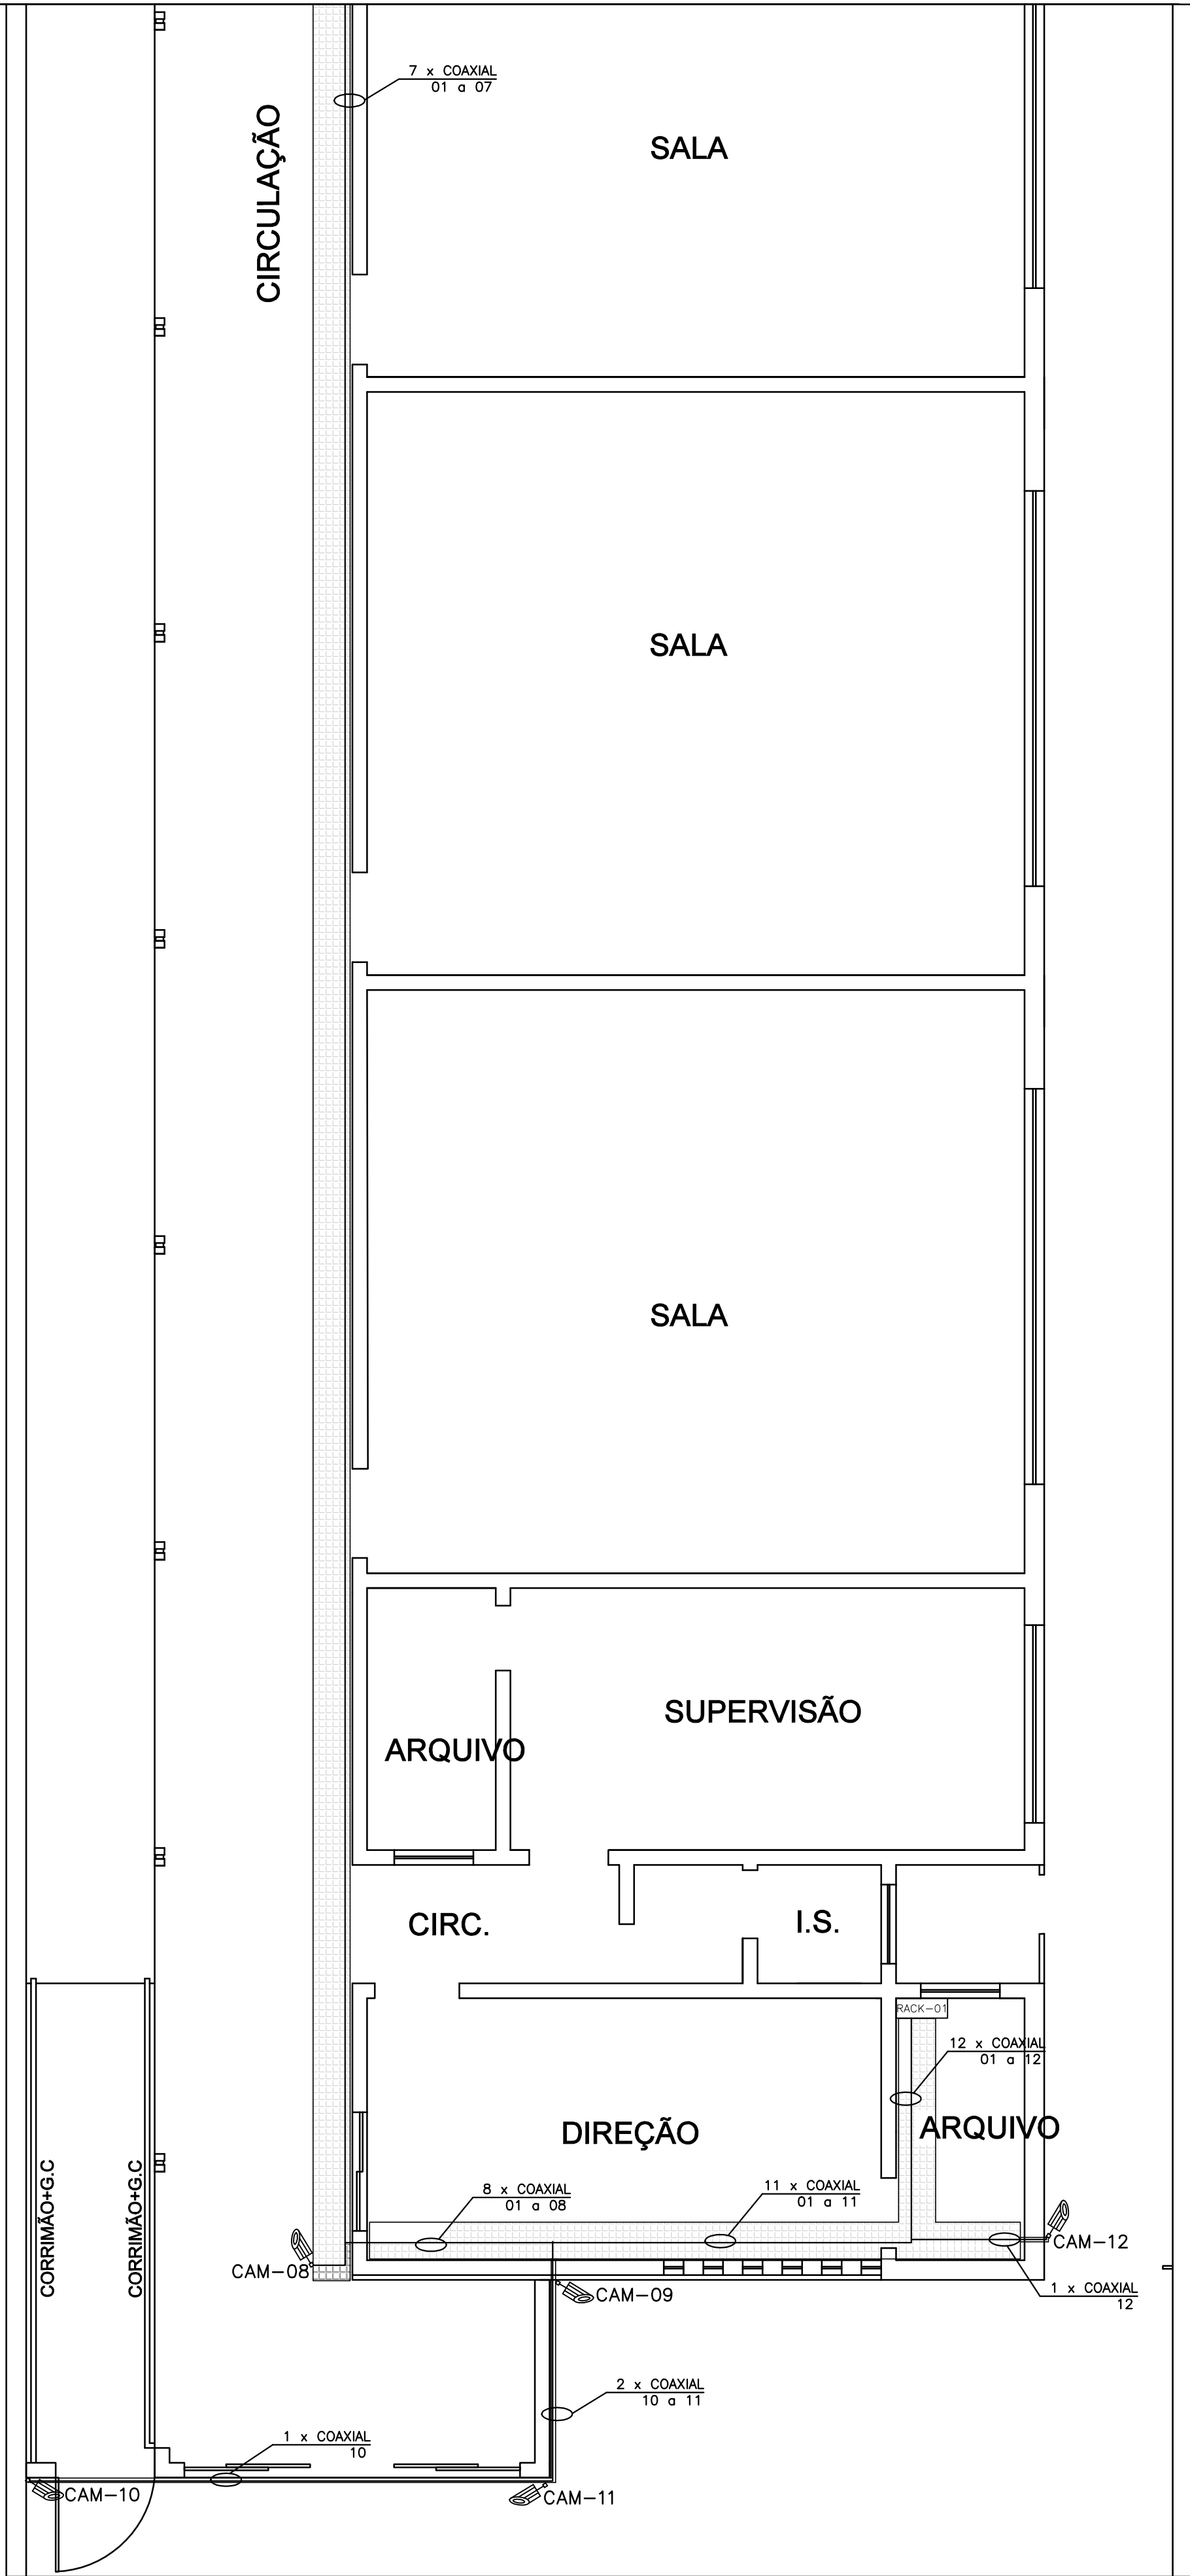

CIRCUITO DE CÂMERAS
ESCALA 1/50

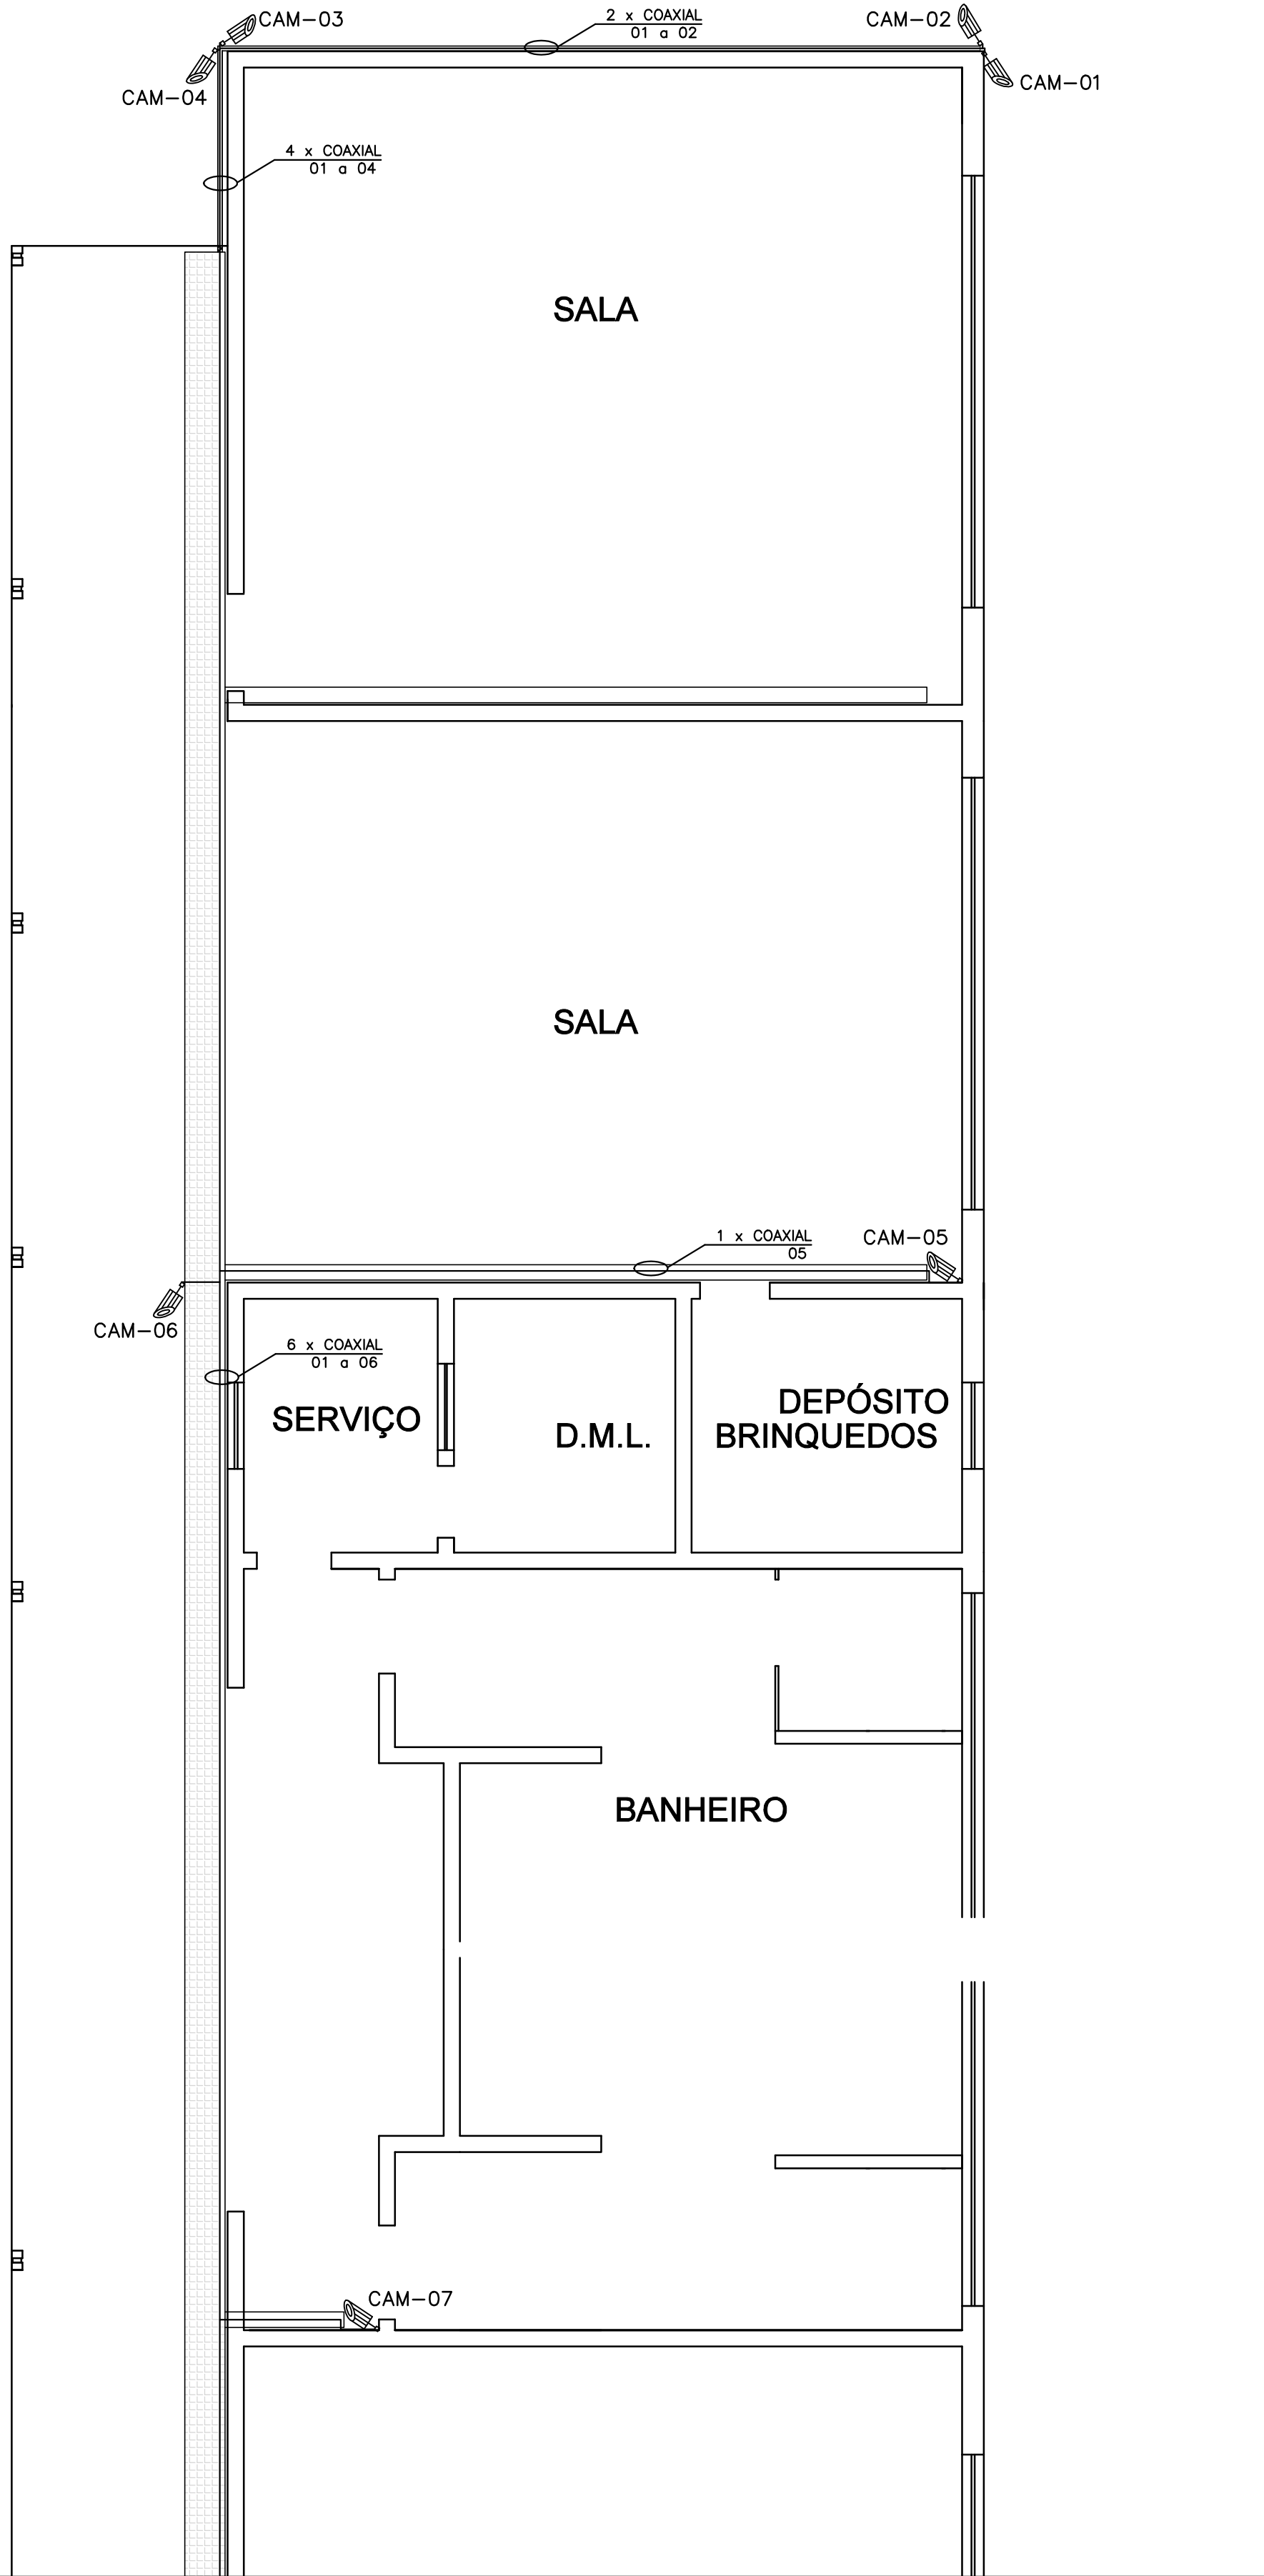

	Rack com equipamentos
	Ponto para câmera de segurança
	Ponto simples de dados, tomada com conector fêmea RJ45 em caixa 2x4" a 30cm do piso.
	Eletrocalha de chapa de aço perfurada com tampa, seção 400x50x3000mm (Compartilhada com elétrica, usar 100mm)
	Eletroduto PVC rígido. Pode ser utilizado flexível quando embutido na parede. Seguir tabela de limite de cabos.
	Eletroduto PVC flexível embutido no piso. Seguir tabela de limite de cabos.

LEGENDA
SEM ESCALA

PROPRIETÁRIO :	CNPJ
PREFEITURA MUNICIPAL DE NOVA ERA	16.819.831/0001-20
EMPRESA CONTRATADA :	CNPJ
ALESSANDRO DRUMOND - Engenharia & Arquitetura	19.881.728/ 0001-20
RESPONSÁVEL TÉCNICO :	CREA
FERNANDO MARQUES VASCONCELOS	Eng. Elétrico - MG 170944/D
É DE RESPONSABILIDADE DO RT O ATENDIMENTO À LEGISLAÇÃO EM VIGOR, ESTANDO O MESMO SUJEITO ÀS PENALIDADES DA LEI	

DETALHE	
CAMINHO DE CABOS E PONTOS PARA CÂMERAS	
USO	DATA MARÇO/2023
TÍTULO	ESCOLA MUNICIPAL DELBY PIRES MUZZI - ANEXO
ENDEREÇO	RUA JOSÉ AUGUSTO MARTINS, 59, SANTA MARIA - NOVA ERA/ MG
FOLHA	04/04