



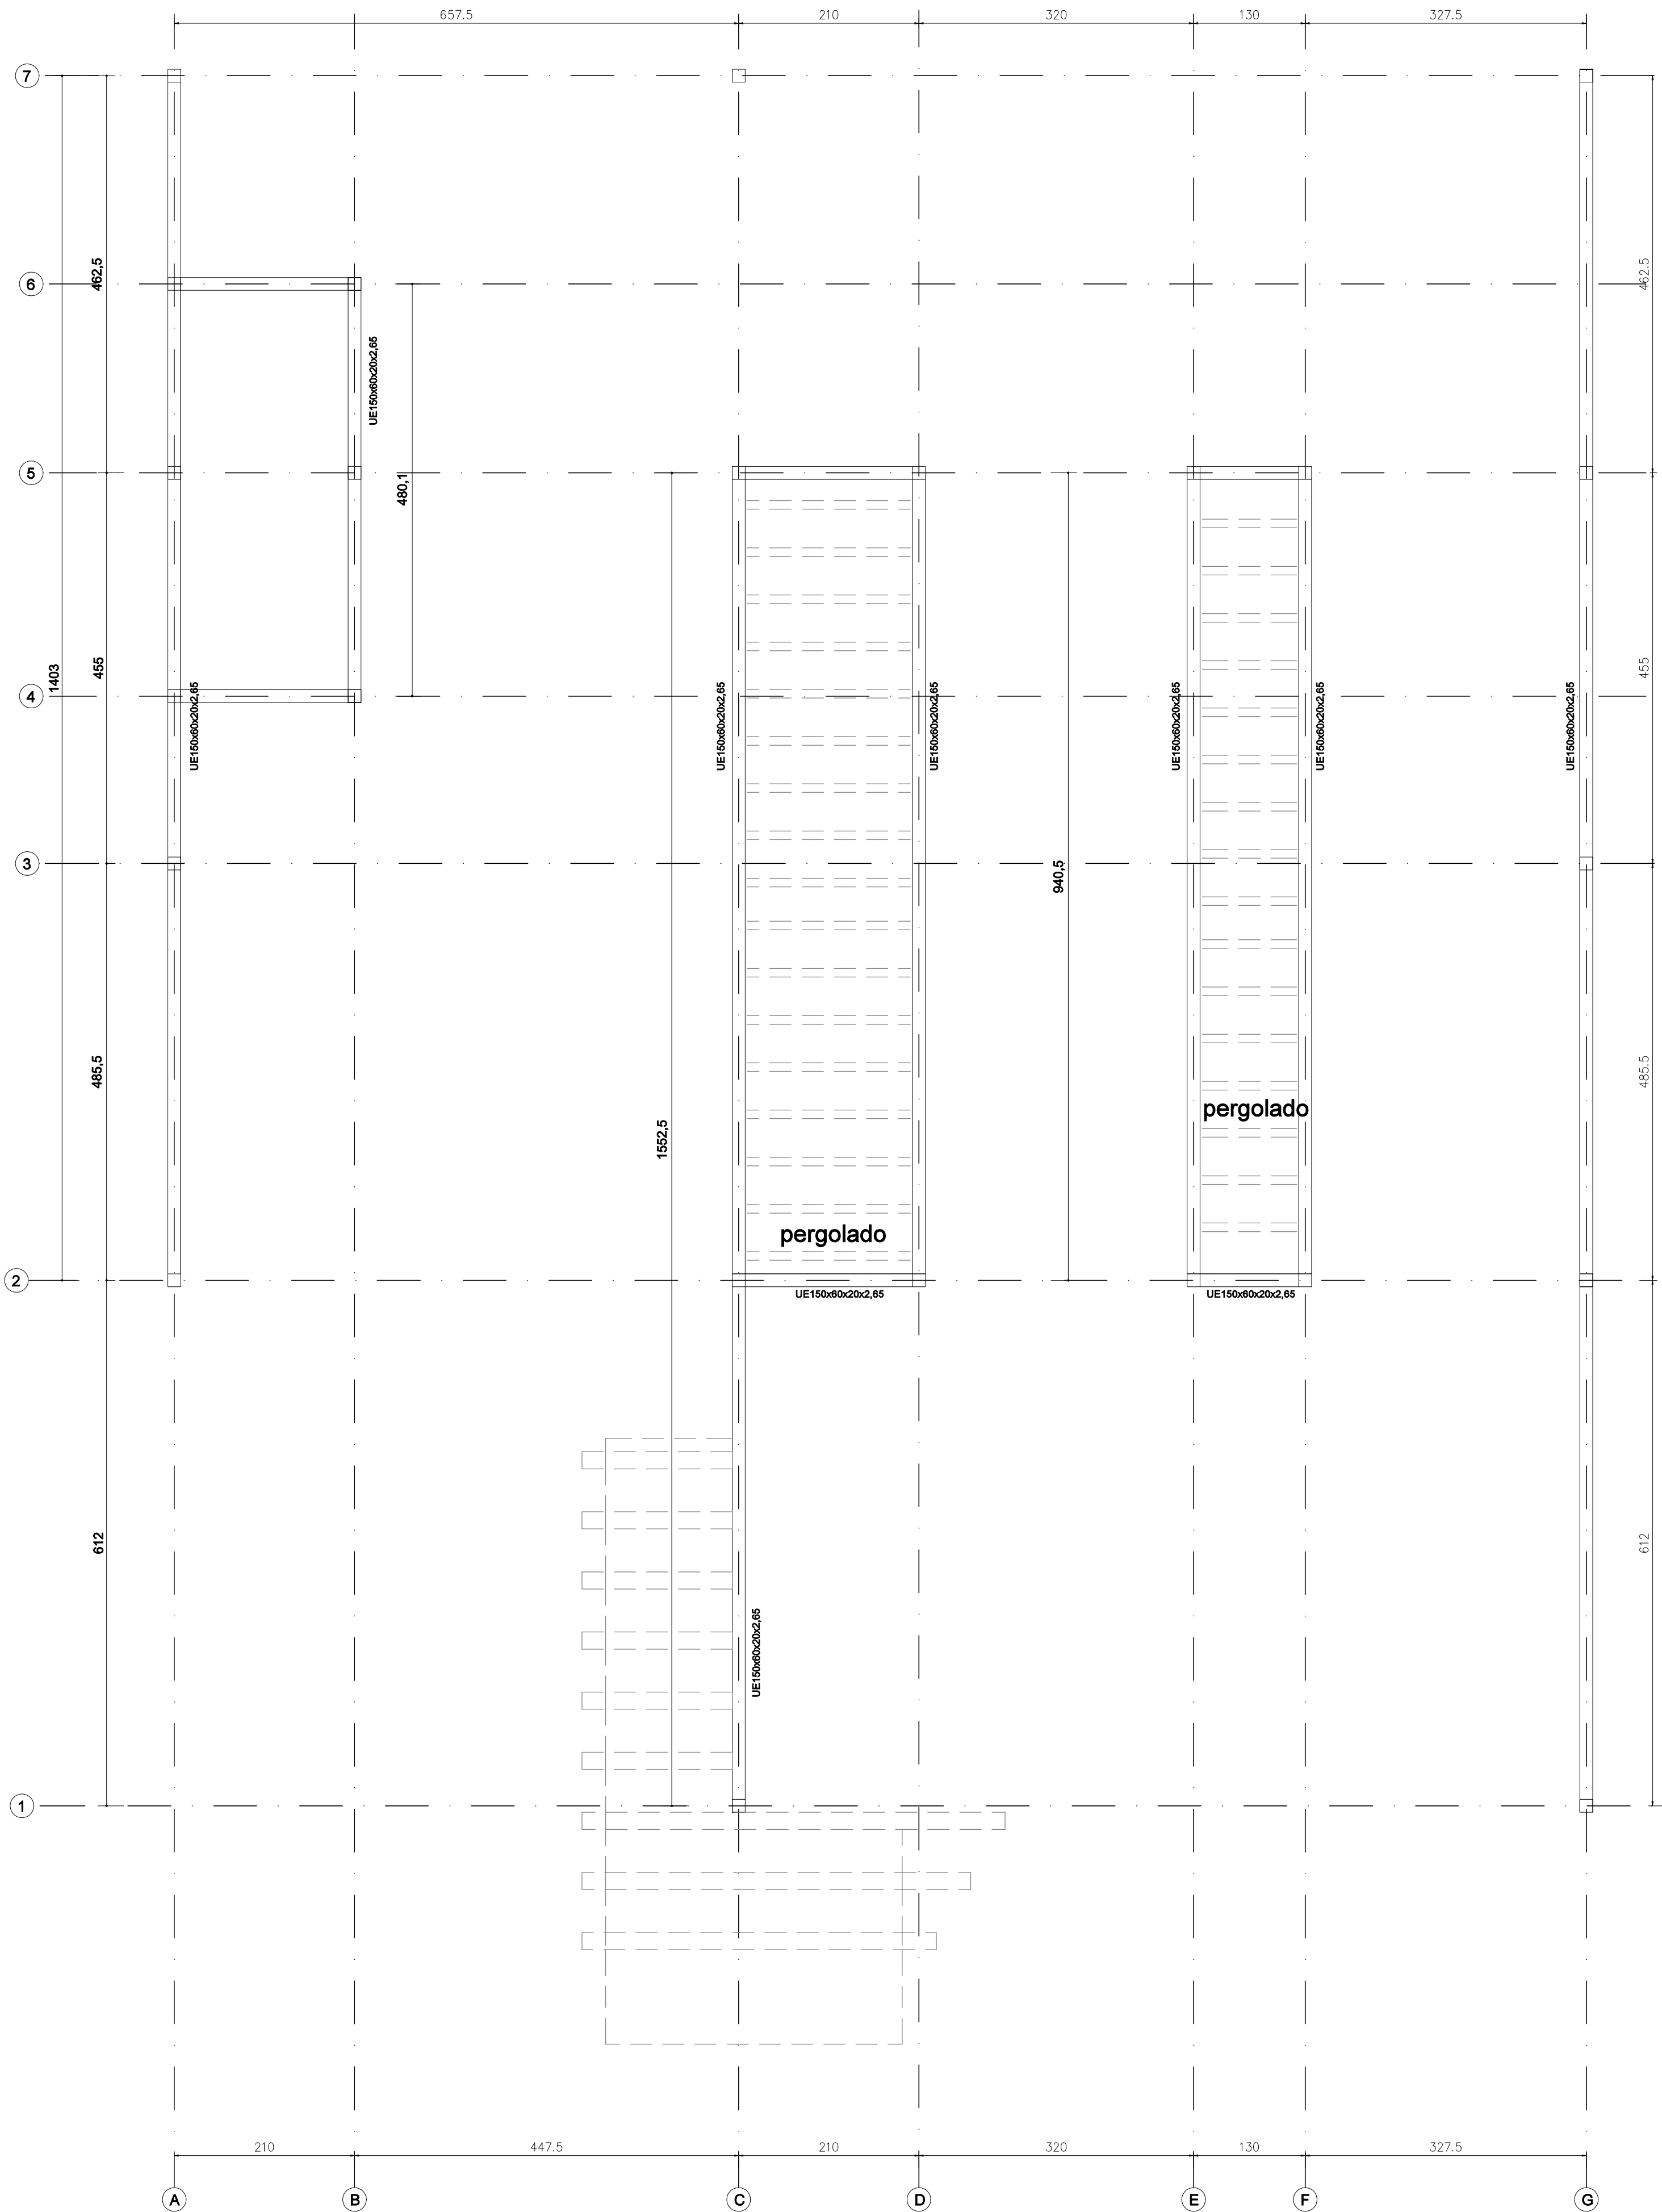

PLANTA NÍVEL +2,99
ESCALA 1/50

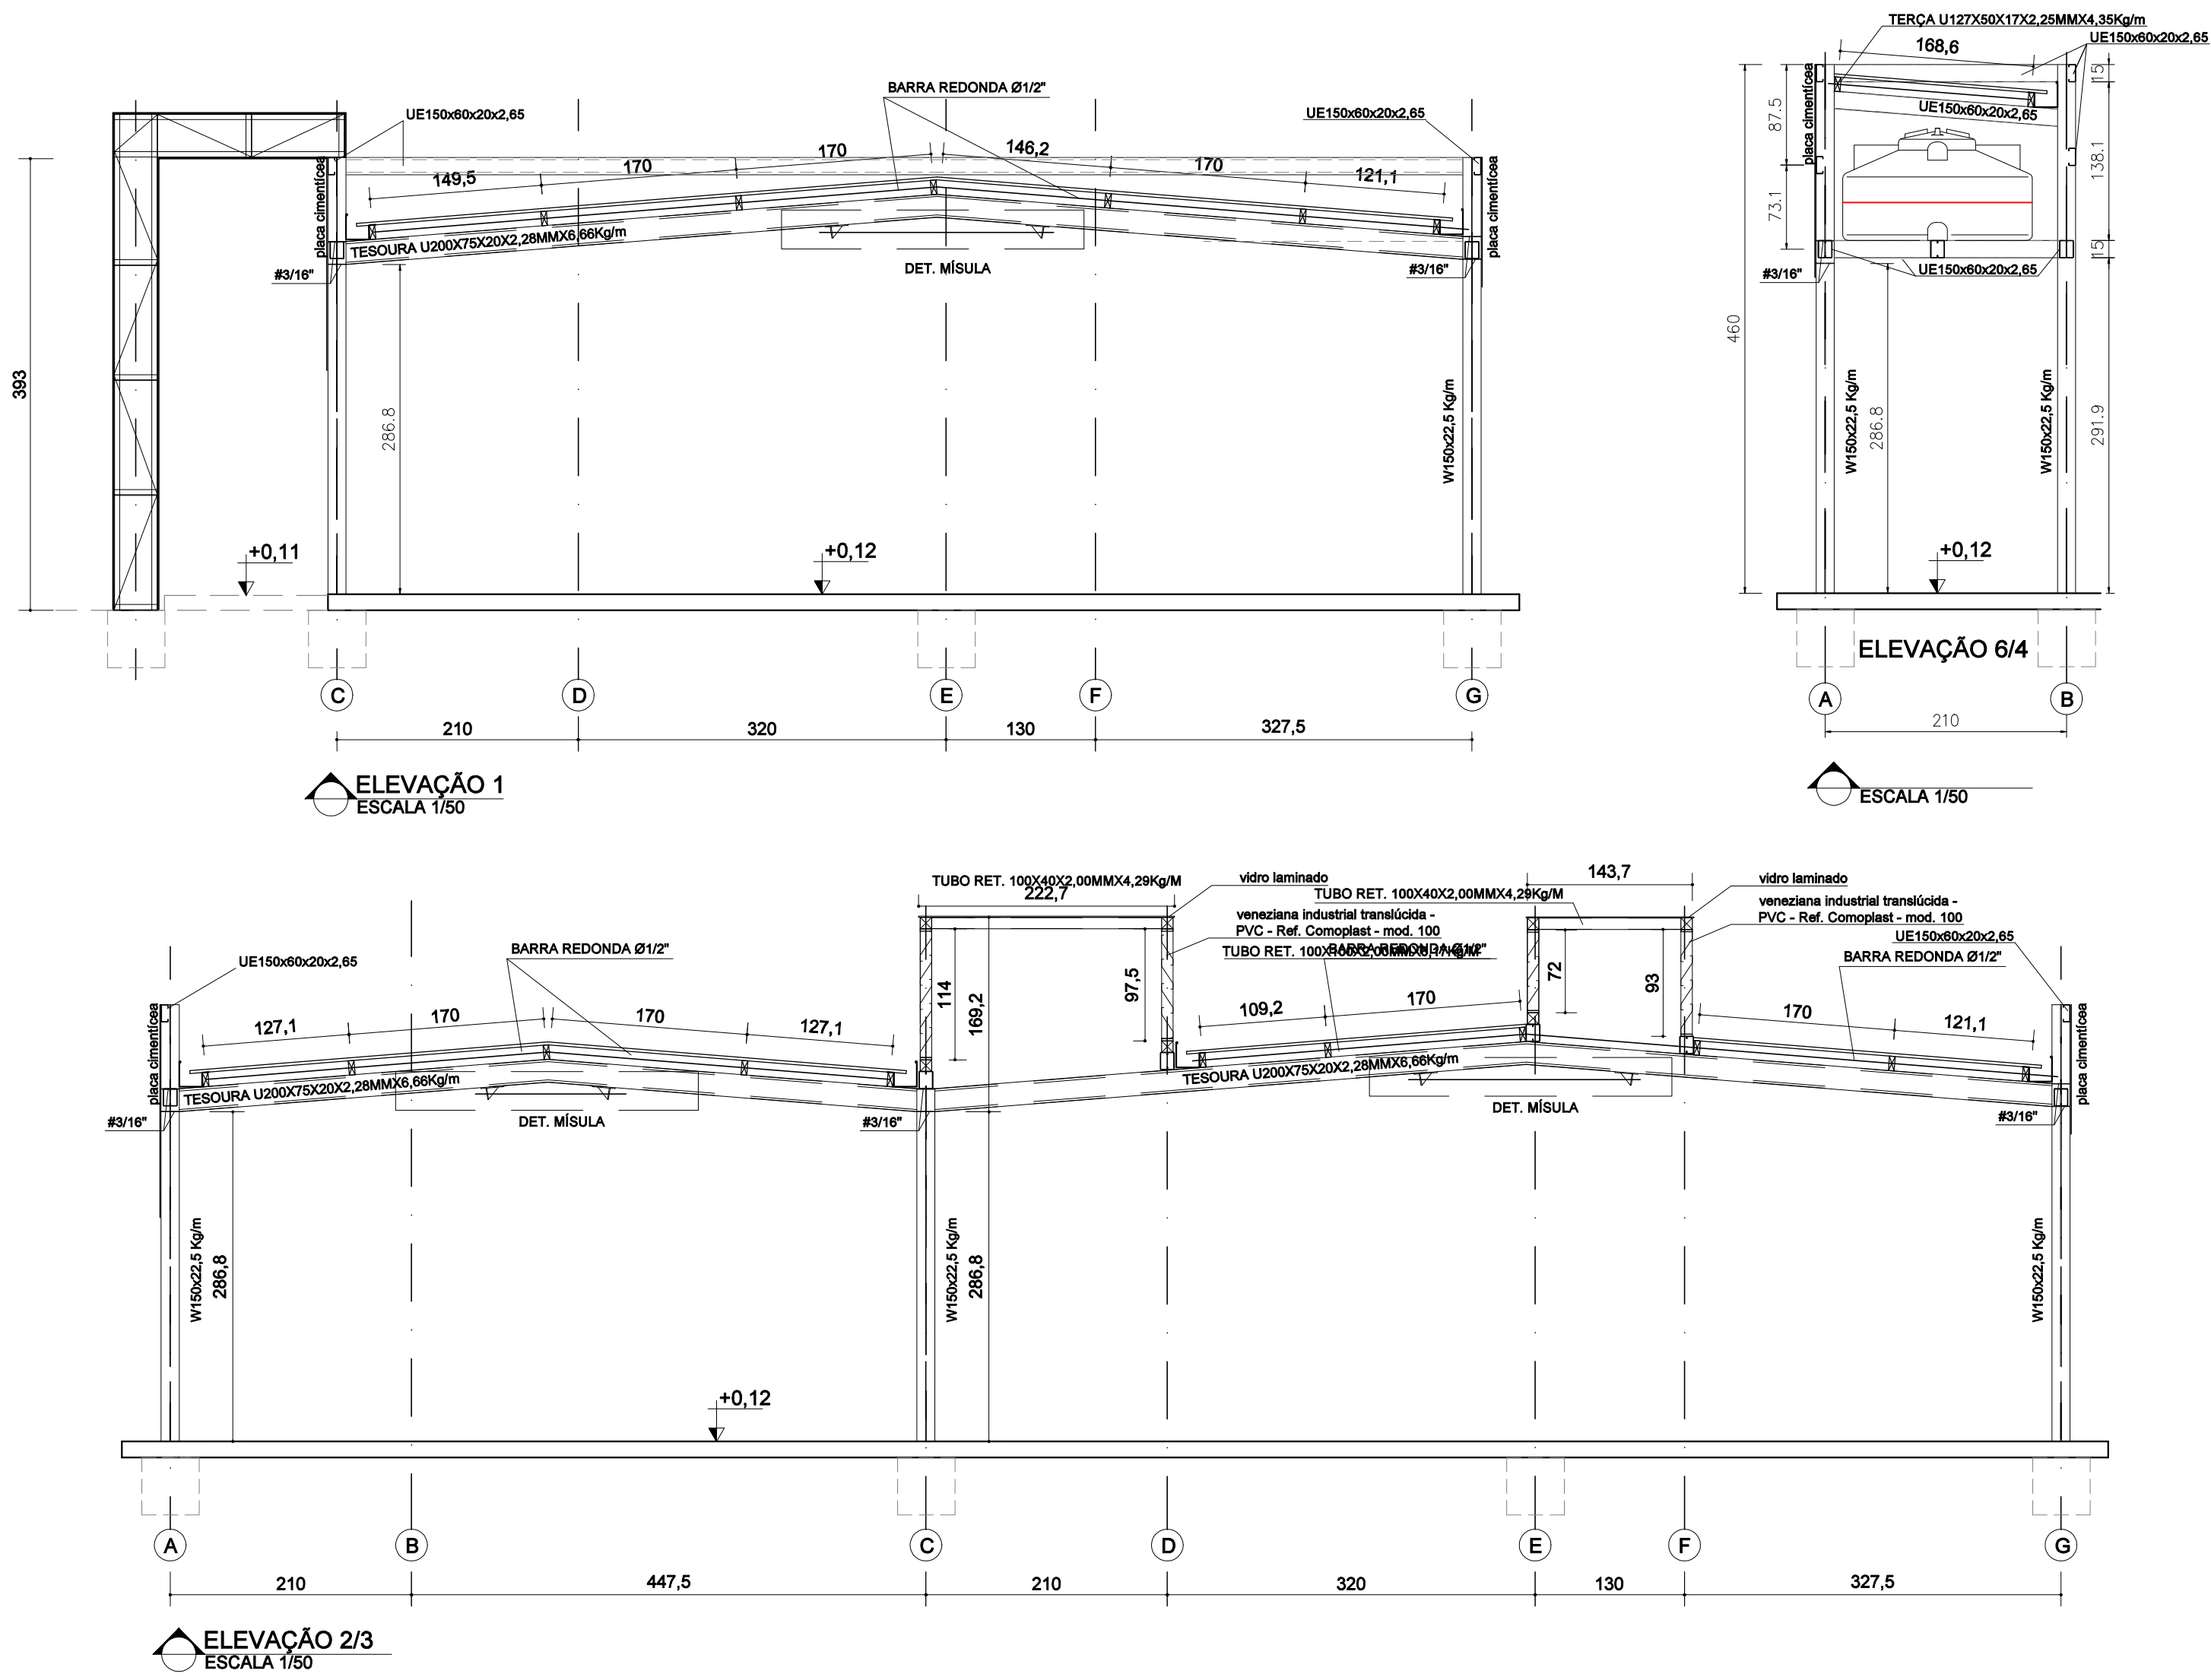

NOTAS GERAIS:	
1- MEDIDAS EM CENTÍMETROS	
PROPRIETÁRIO :	CNPJ
PREFEITURA MUNICIPAL DE NOVA ERA	16.819.831/0001-20
EMPRESA CONTRATADA :	CNPJ
ALESSANDRO DRUMOND - ENGENHARIA E ARQUITETURA LTDA	19.881.426/0001-20
RESPONSÁVEL TÉCNICO :	CAU
ALESSANDRO DRUMOND GUERRA DA SILVA	Arquiteto e Urbanista - A82573-5
É DE RESPONSABILIDADE DO RT O ATENDIMENTO À LEGISLAÇÃO EM VIGOR, ESTANDO O MESMO SUJEITO ÀS PENALIDADES DA LEI	
PROJETO METÁLICO	
DETALHE	
PLANTA NÍVEL +2,99/ ELEVACOES 5/ 7	
USO	UBS TIPO I
DATA MARÇO/ 2023	
TÍTULO	APROVAÇÃO
ENDEREÇO	AV, NUNO LAGE, N° 322 - B. SANTA MARIA - NOVA ERA/ MG
FOLHA	02/05
DES	DES