
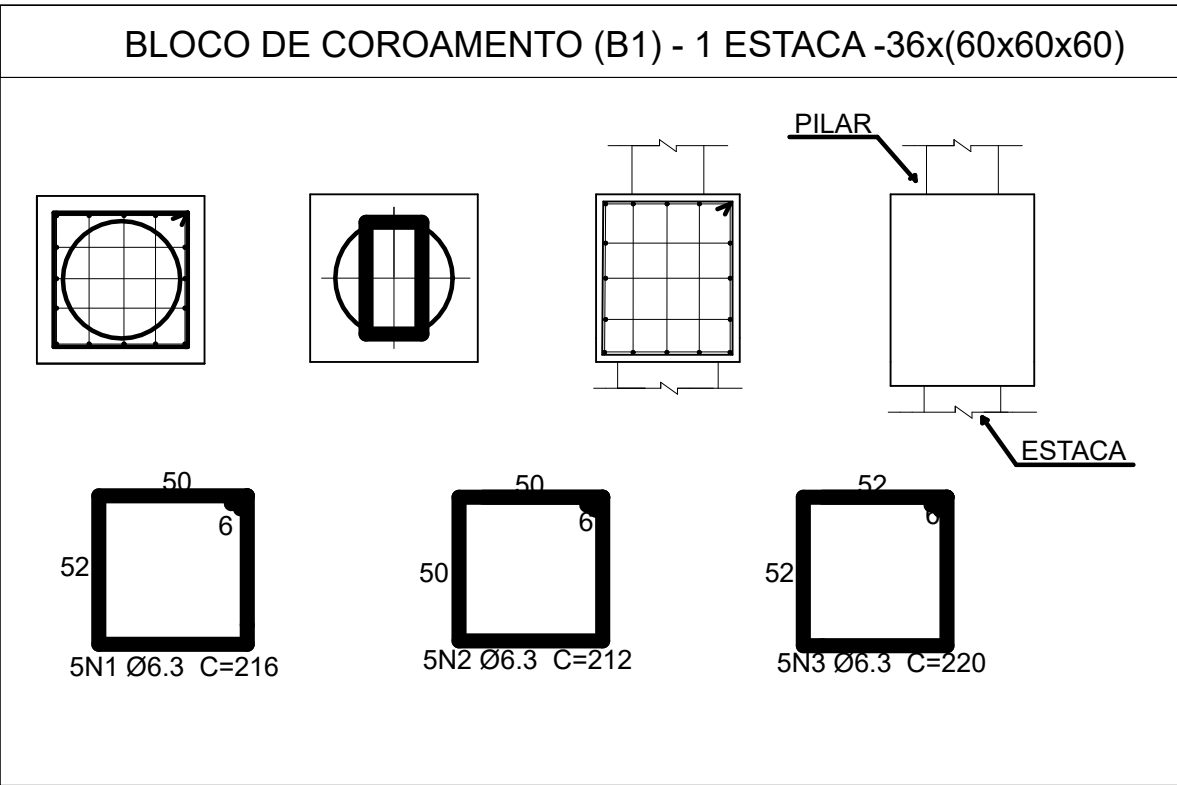
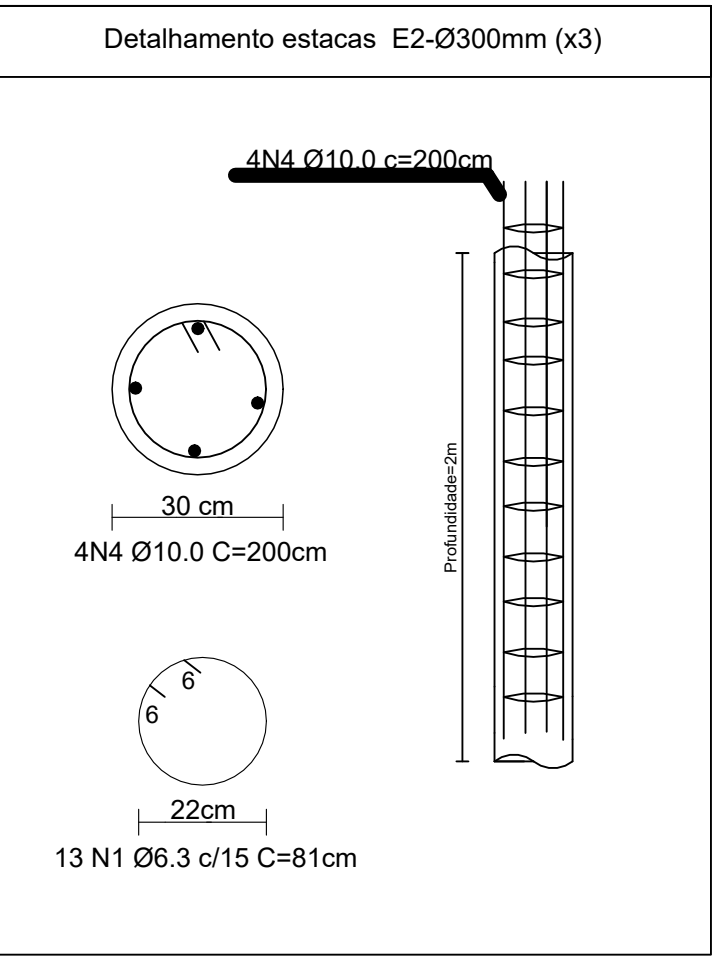
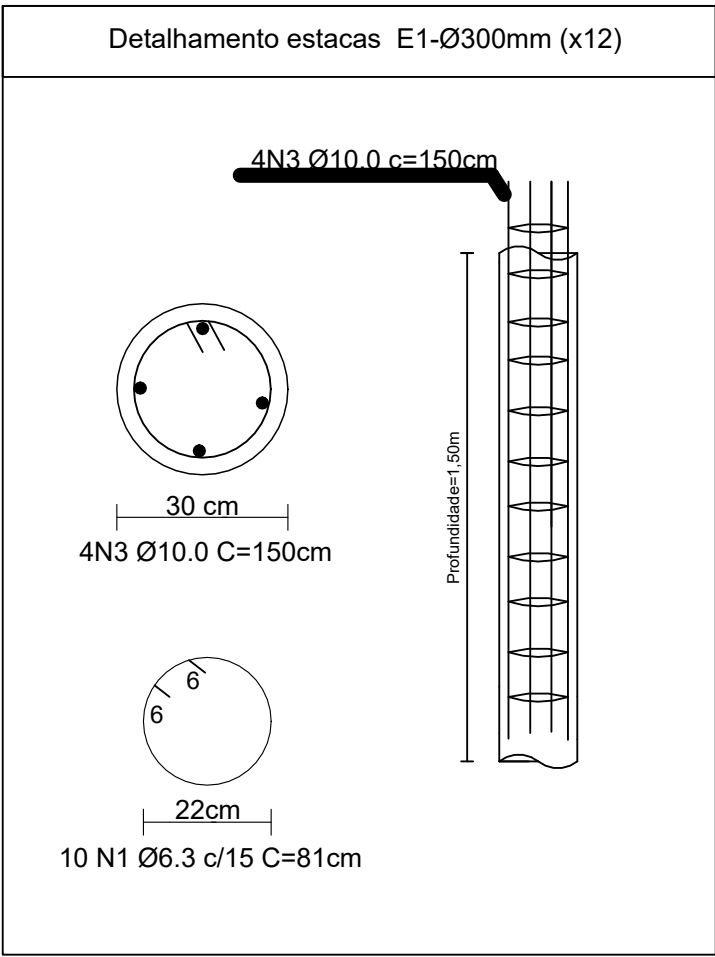
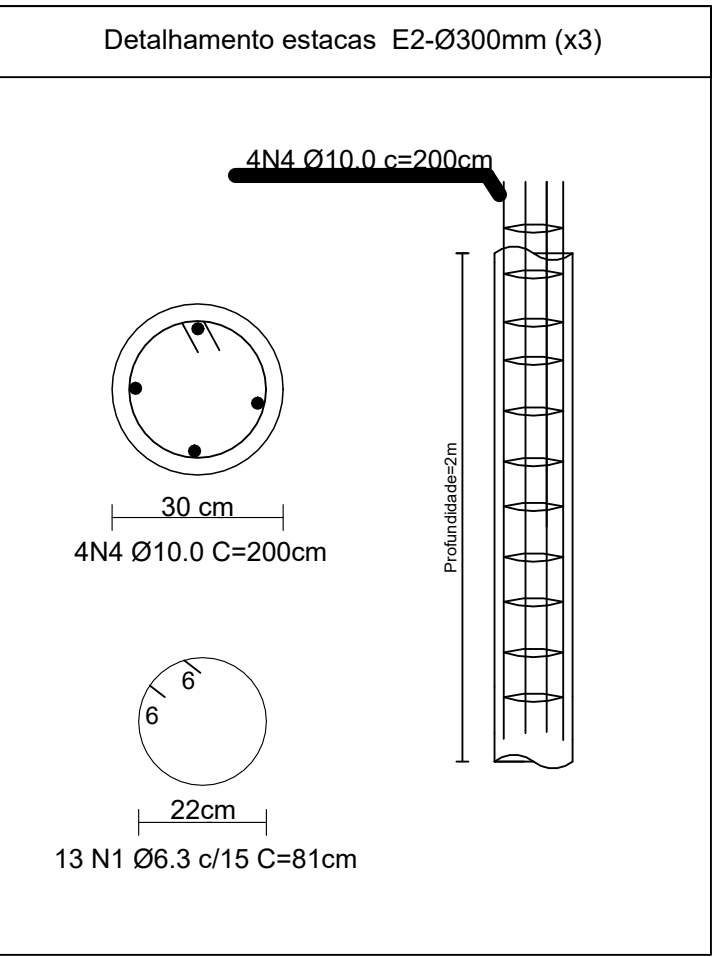
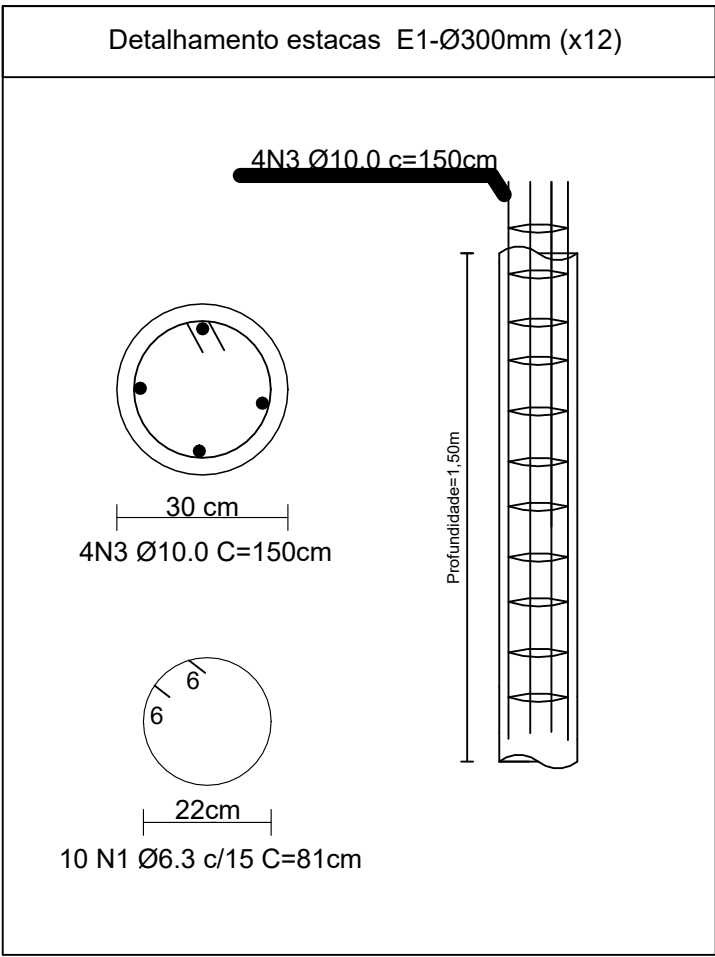


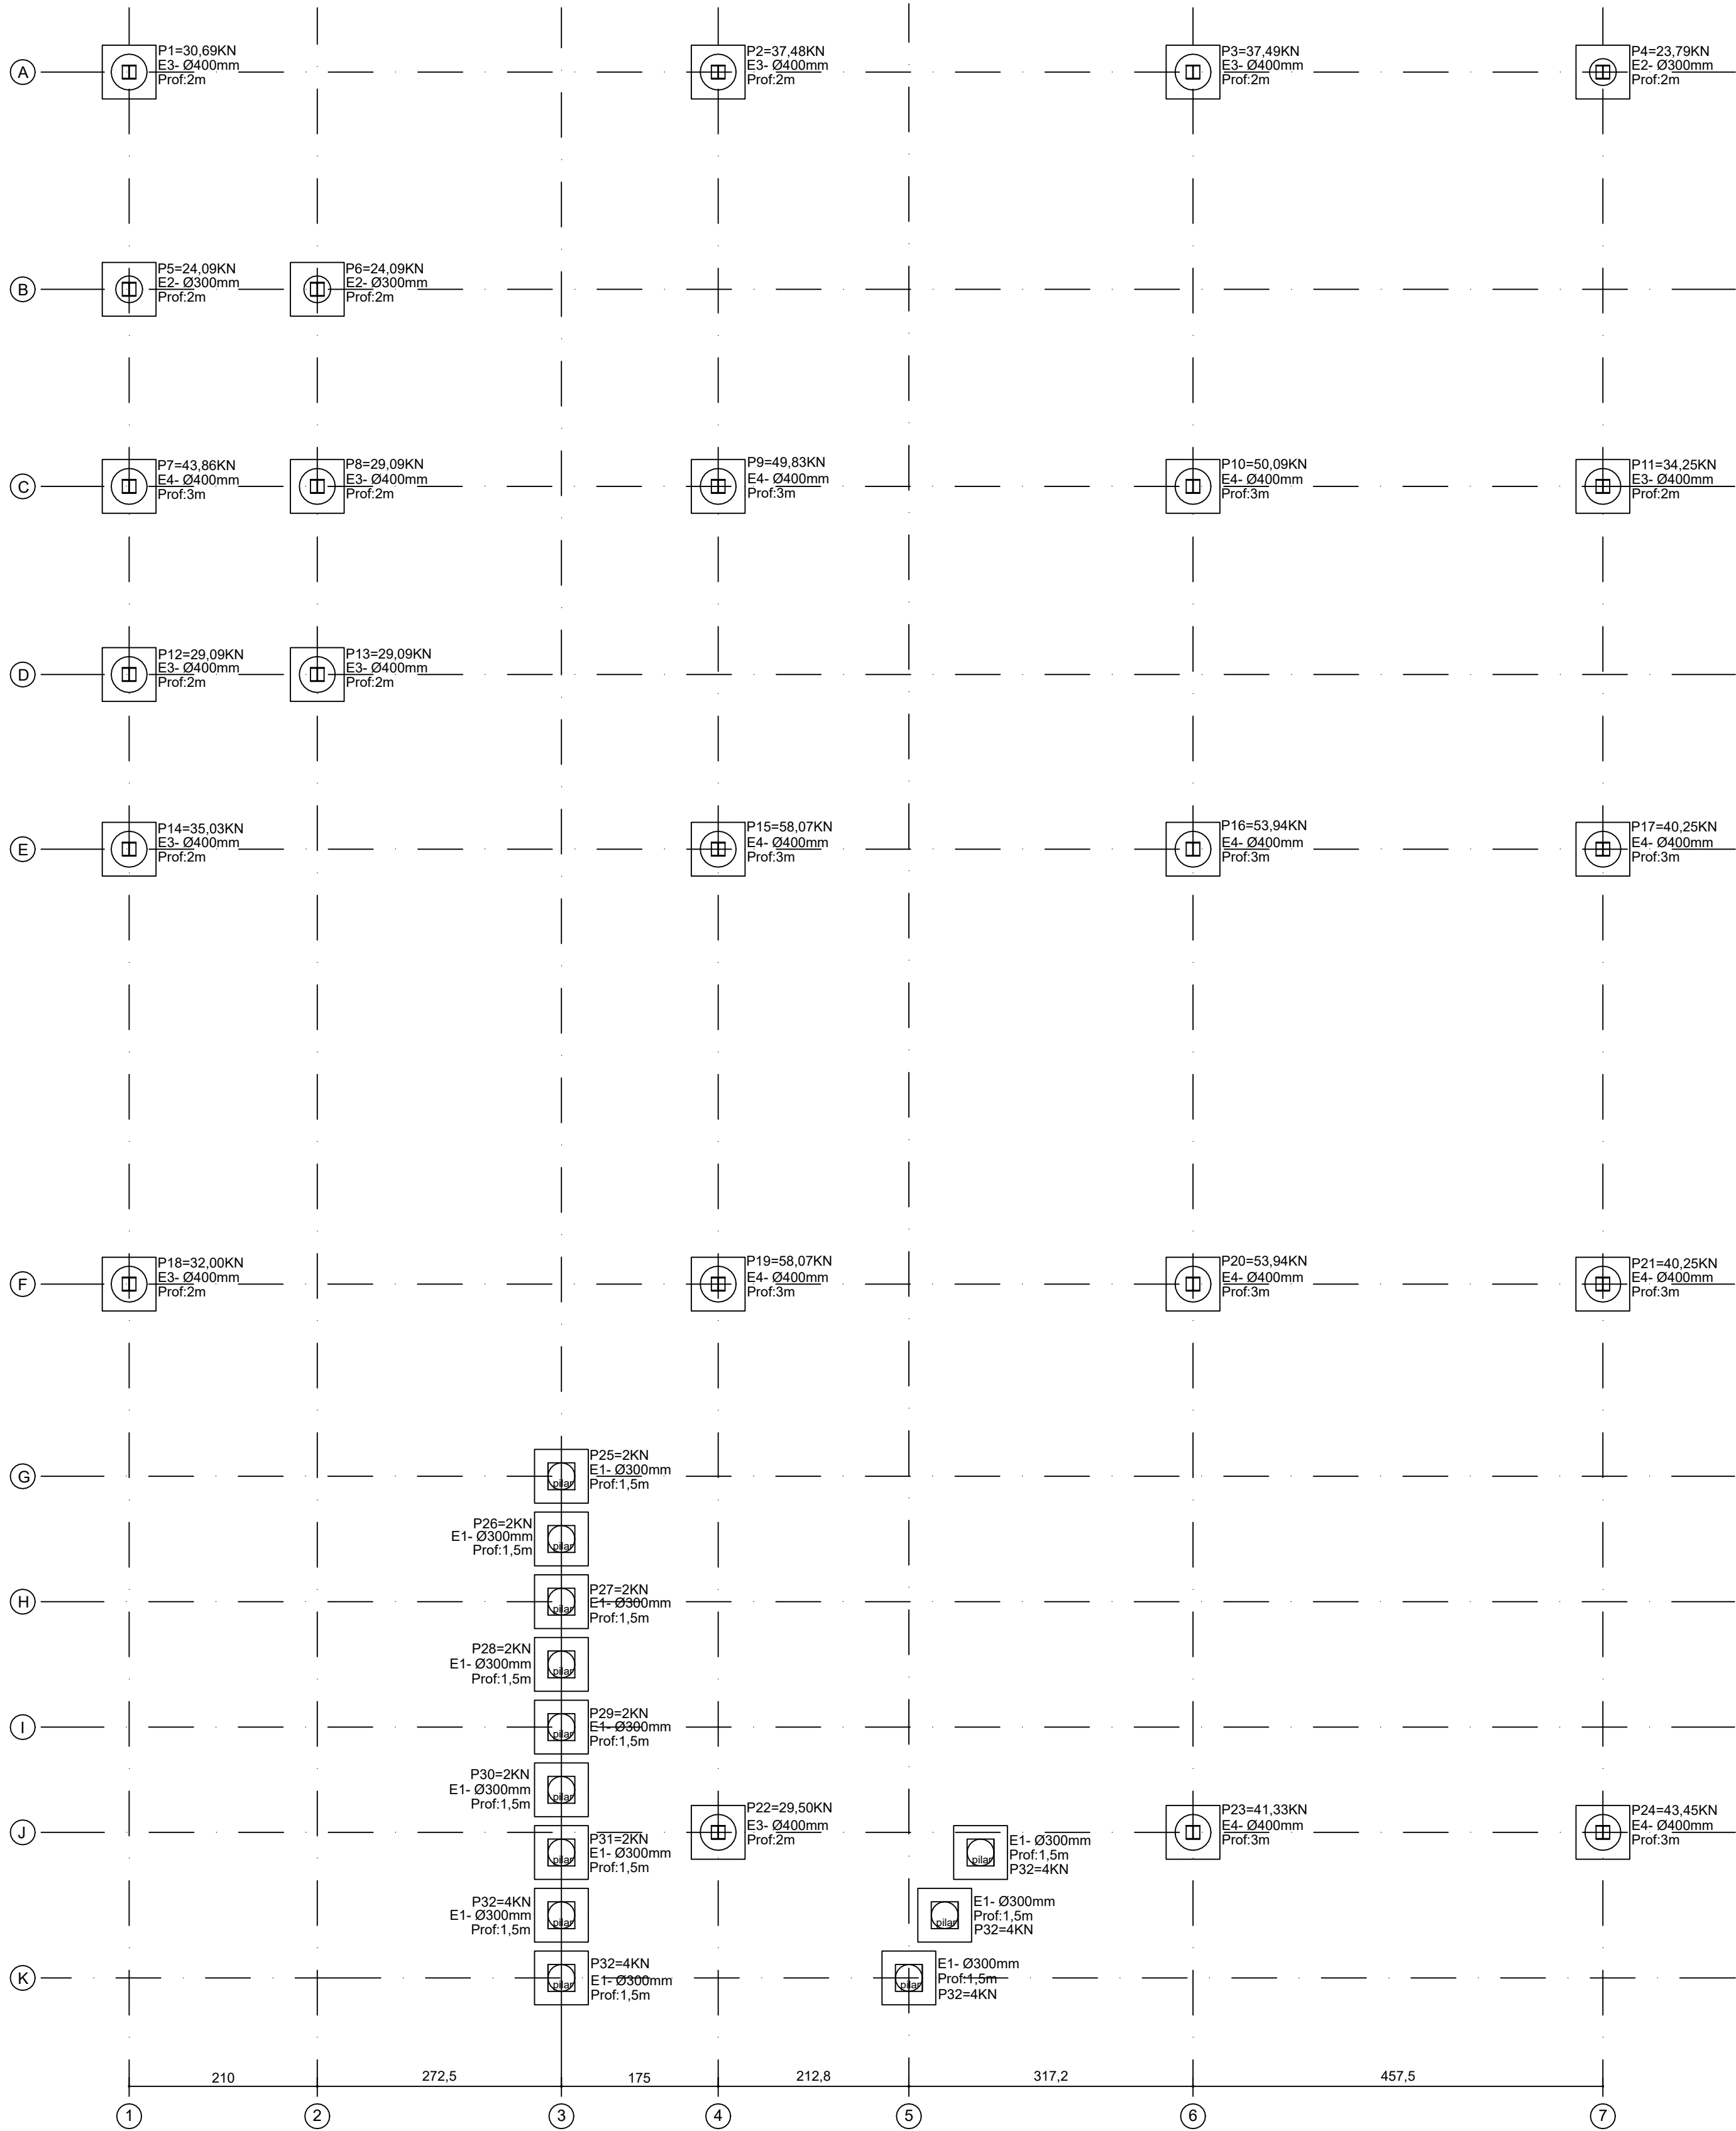

RELAÇÃO DO AÇO - BLOCO					
AÇO	N	DIAM (mm)	QUANT	C.UNIT (cm)	C.TOTAL (cm)
CA50	1	6.3	180	216	38880
	2	6.3	180	212	38160
	3	6.3	180	220	39600

RESUMO DO AÇO			
AÇO	DIAM (mm)	C.TOTAL (m)	PESO + 10% (kg)
CA50	6.3	1166.40	314.34
PESO TOTAL (kg)			314.34

RELAÇÃO DO AÇO - ESTACAS					
AÇO	N	DIAM (mm)	QUANT	C.UNIT (cm)	C.TOTAL (cm)
CA60	1	6.3	159	81	12879
	2	6.3	350	112	39200
	3	6.3	48	150	7200
	4	6.3	52	200	10400
	5	10.0	44	300	13200

RESUMO DO AÇO			
AÇO	DIAM (mm)	C.TOTAL (m)	PESO + 10% (kg)
CA50	6.3	520.79	140.35
	10.0	308.0	209.04
PESO TOTAL (kg)			349.39

NOTAS GERAIS:
1- MEDIDAS EM CENTIMETROS

PROPRIETÁRIO : CNPJ 16.819.831/0001-20
PREFEITURA MUNICIPAL DE NOVA ERA
EMPRESA CONTRATADA : CNPJ 19.881.426/0001-20
ALESSANDRO DRUMOND - ENGENHARIA E ARQUITETURA LTDA
RESPONSÁVEL TÉCNICO : CAU
ALESSANDRO DRUMOND GUERRA DA SILVA
Arquiteto e Urbanista - A82573-5
É DE RESPONSABILIDADE DO RT O ATENDIMENTO À LEGISLAÇÃO EM VIGOR, ESTANDO O MESMO SUJEITO ÀS PENALIDADES DA LEI
PROJETO ESTRUTURAL CIVIL/ FUNDAÇÃO

DETALHE
PLANTA NÍEL -1,10/ DETALHES SAPATAS
USO UBS TIPO I DATA AGOSTO/ 2022
TÍTULO APROVAÇÃO FOLHA 01/02
ENDEREÇO AV, NUNO LAGE, Nº 322 - B. SANTA MARIA - NOVA ERA/ MG

Alessandro Drumond

DES

FORMATO A1