


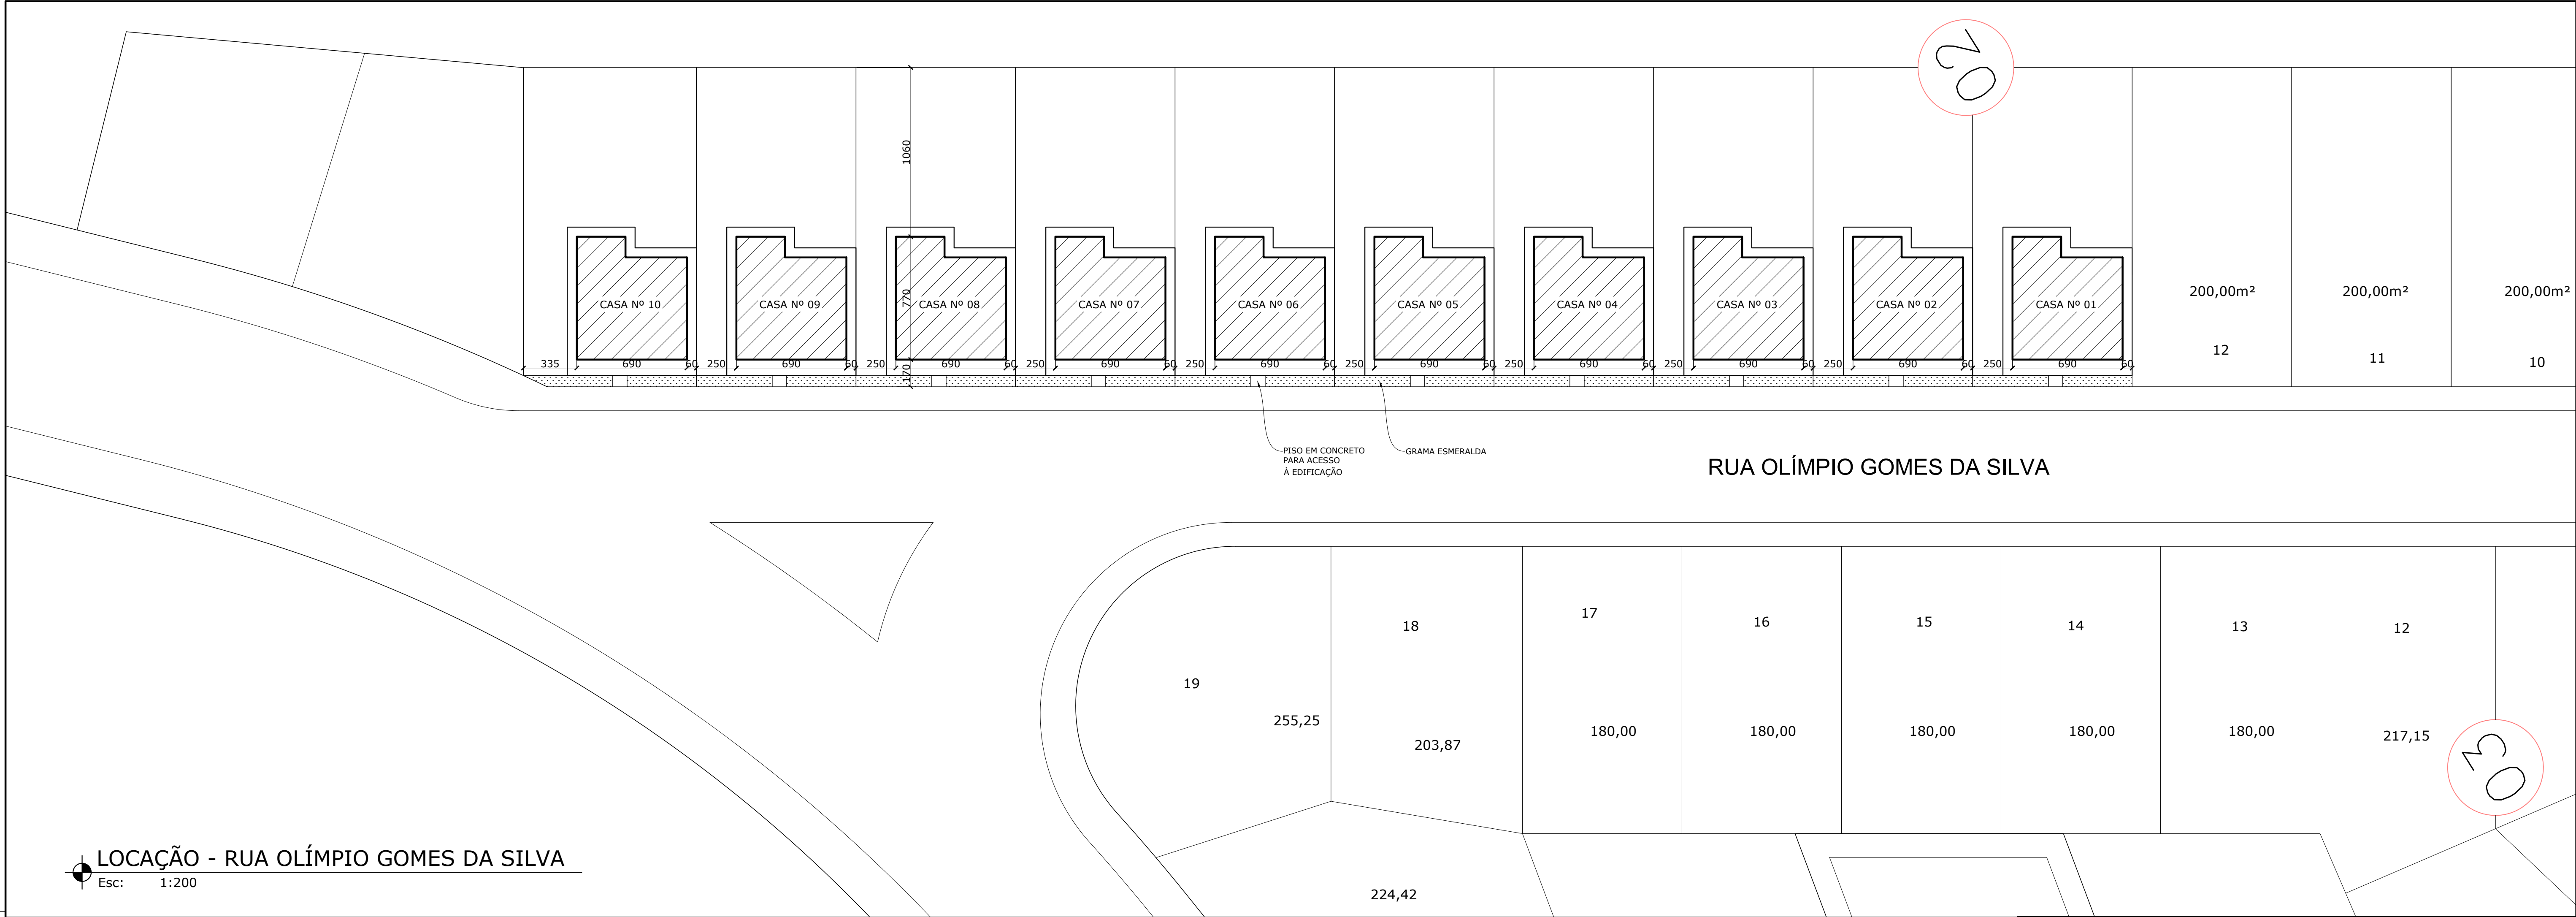

LOCAÇÃO - RUA OLÍMPIO GOMES DA SILVA
Esc: 1:200

NOTAS:

* AS DIMENSÕES INSERIDAS NO PROJETO ARQUITETÔNICO SÃO "ACADABAS", OU SEJA, APÓS A EXECUÇÃO DOS REVESTIMENTOS OS CÔMODOS DEVERÃO POSSUIR EXATAMENTE AS COTAS DE PROJETO.

* EM ALVENARIAS COM ESPESSURA DE 20CM DEVERÁ SER ASSENTADO TIJOLO CERÂMICO FURADO E=14CM.

* EM ALVENARIA COM ESPESSURA DE 15CM DEVERÁ SER ASSENTADO TIJOLO CERÂMICO FURADO E=9CM.

* A PAGINAÇÃO DOS REVESTIMENTOS DEVERÁ SEGUIR O PROJETO A SER FORNECIDO PELA FISCALIZAÇÃO MUNICIPAL DURANTE A EXECUÇÃO DA OBRA, MEDIANTE APROVAÇÃO DO MODELO DE REVESTIMENTO POR PARTE DA PREFEITURA MUNICIPAL DE NOVA ERA/MG.



PREFEITURA MUNICIPAL DE NOVA ERA
Secretaria de Obras e Serviços Urbanos



RESPONSÁVEIS TÉCNICOS:

LUÍS AUGUSTO CLARK LOPES
ENG. CIVIL - CREA/MG 212.505/D

GABRIEL CALDEIRA GOMES
ENG. CIVIL - CREA/MG 239.235/LP

ENDEREÇO:

RUA OLÍMPIO GOMES DA SILVA, BAIRRO DA ESTAÇÃO - NOVA ERA/MG

CONTEÚDO:

PROJETO EXECUTIVO ARQUITETÔNICO - CASA POPULAR

DETALHE:

PLANTA DE LOCAÇÃO

ÁREA LEVANTADA: - m²	ÁREA CONSTRUÍDA: 48,13 m²	FORMATO: A1	ESCALA: INDICADA
DESENHO: GABRIEL CALDEIRA GOMES Diretor do Departamento de Fiscalização de Projetos e Obras	REVISÃO: REV.08		DATA: 19/02/2020
	ARQUIVO:		FOLHA: 02/02