



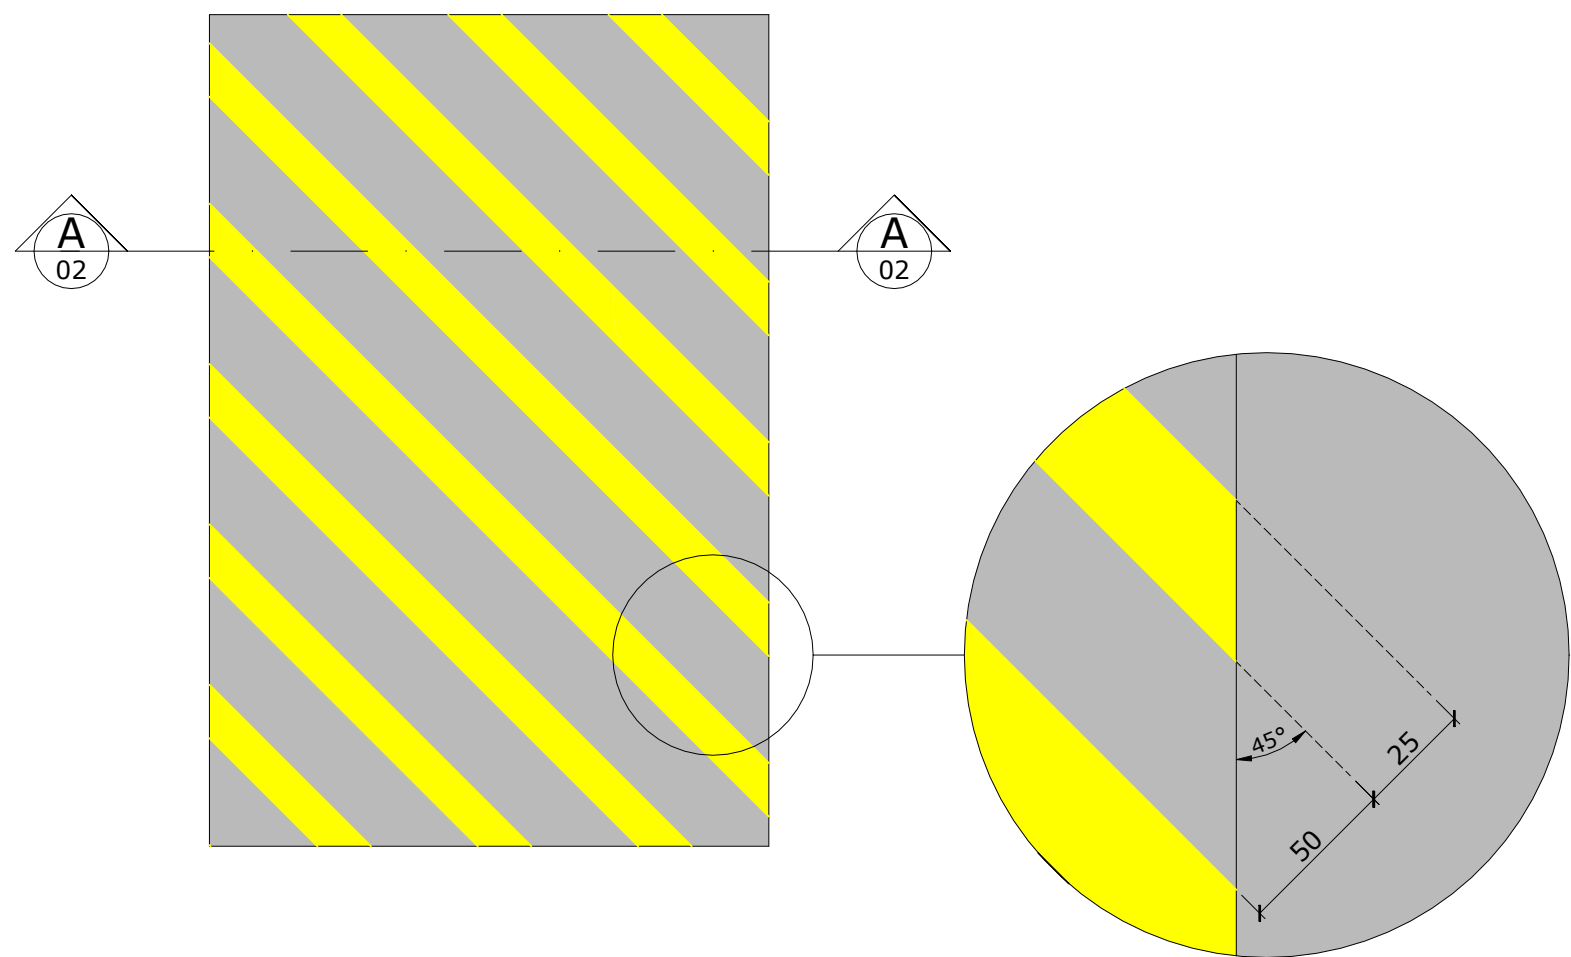

DETALHE 02 - ONDULAÇÃO TRANSVERSAL TIPO A
Esc: 1:50

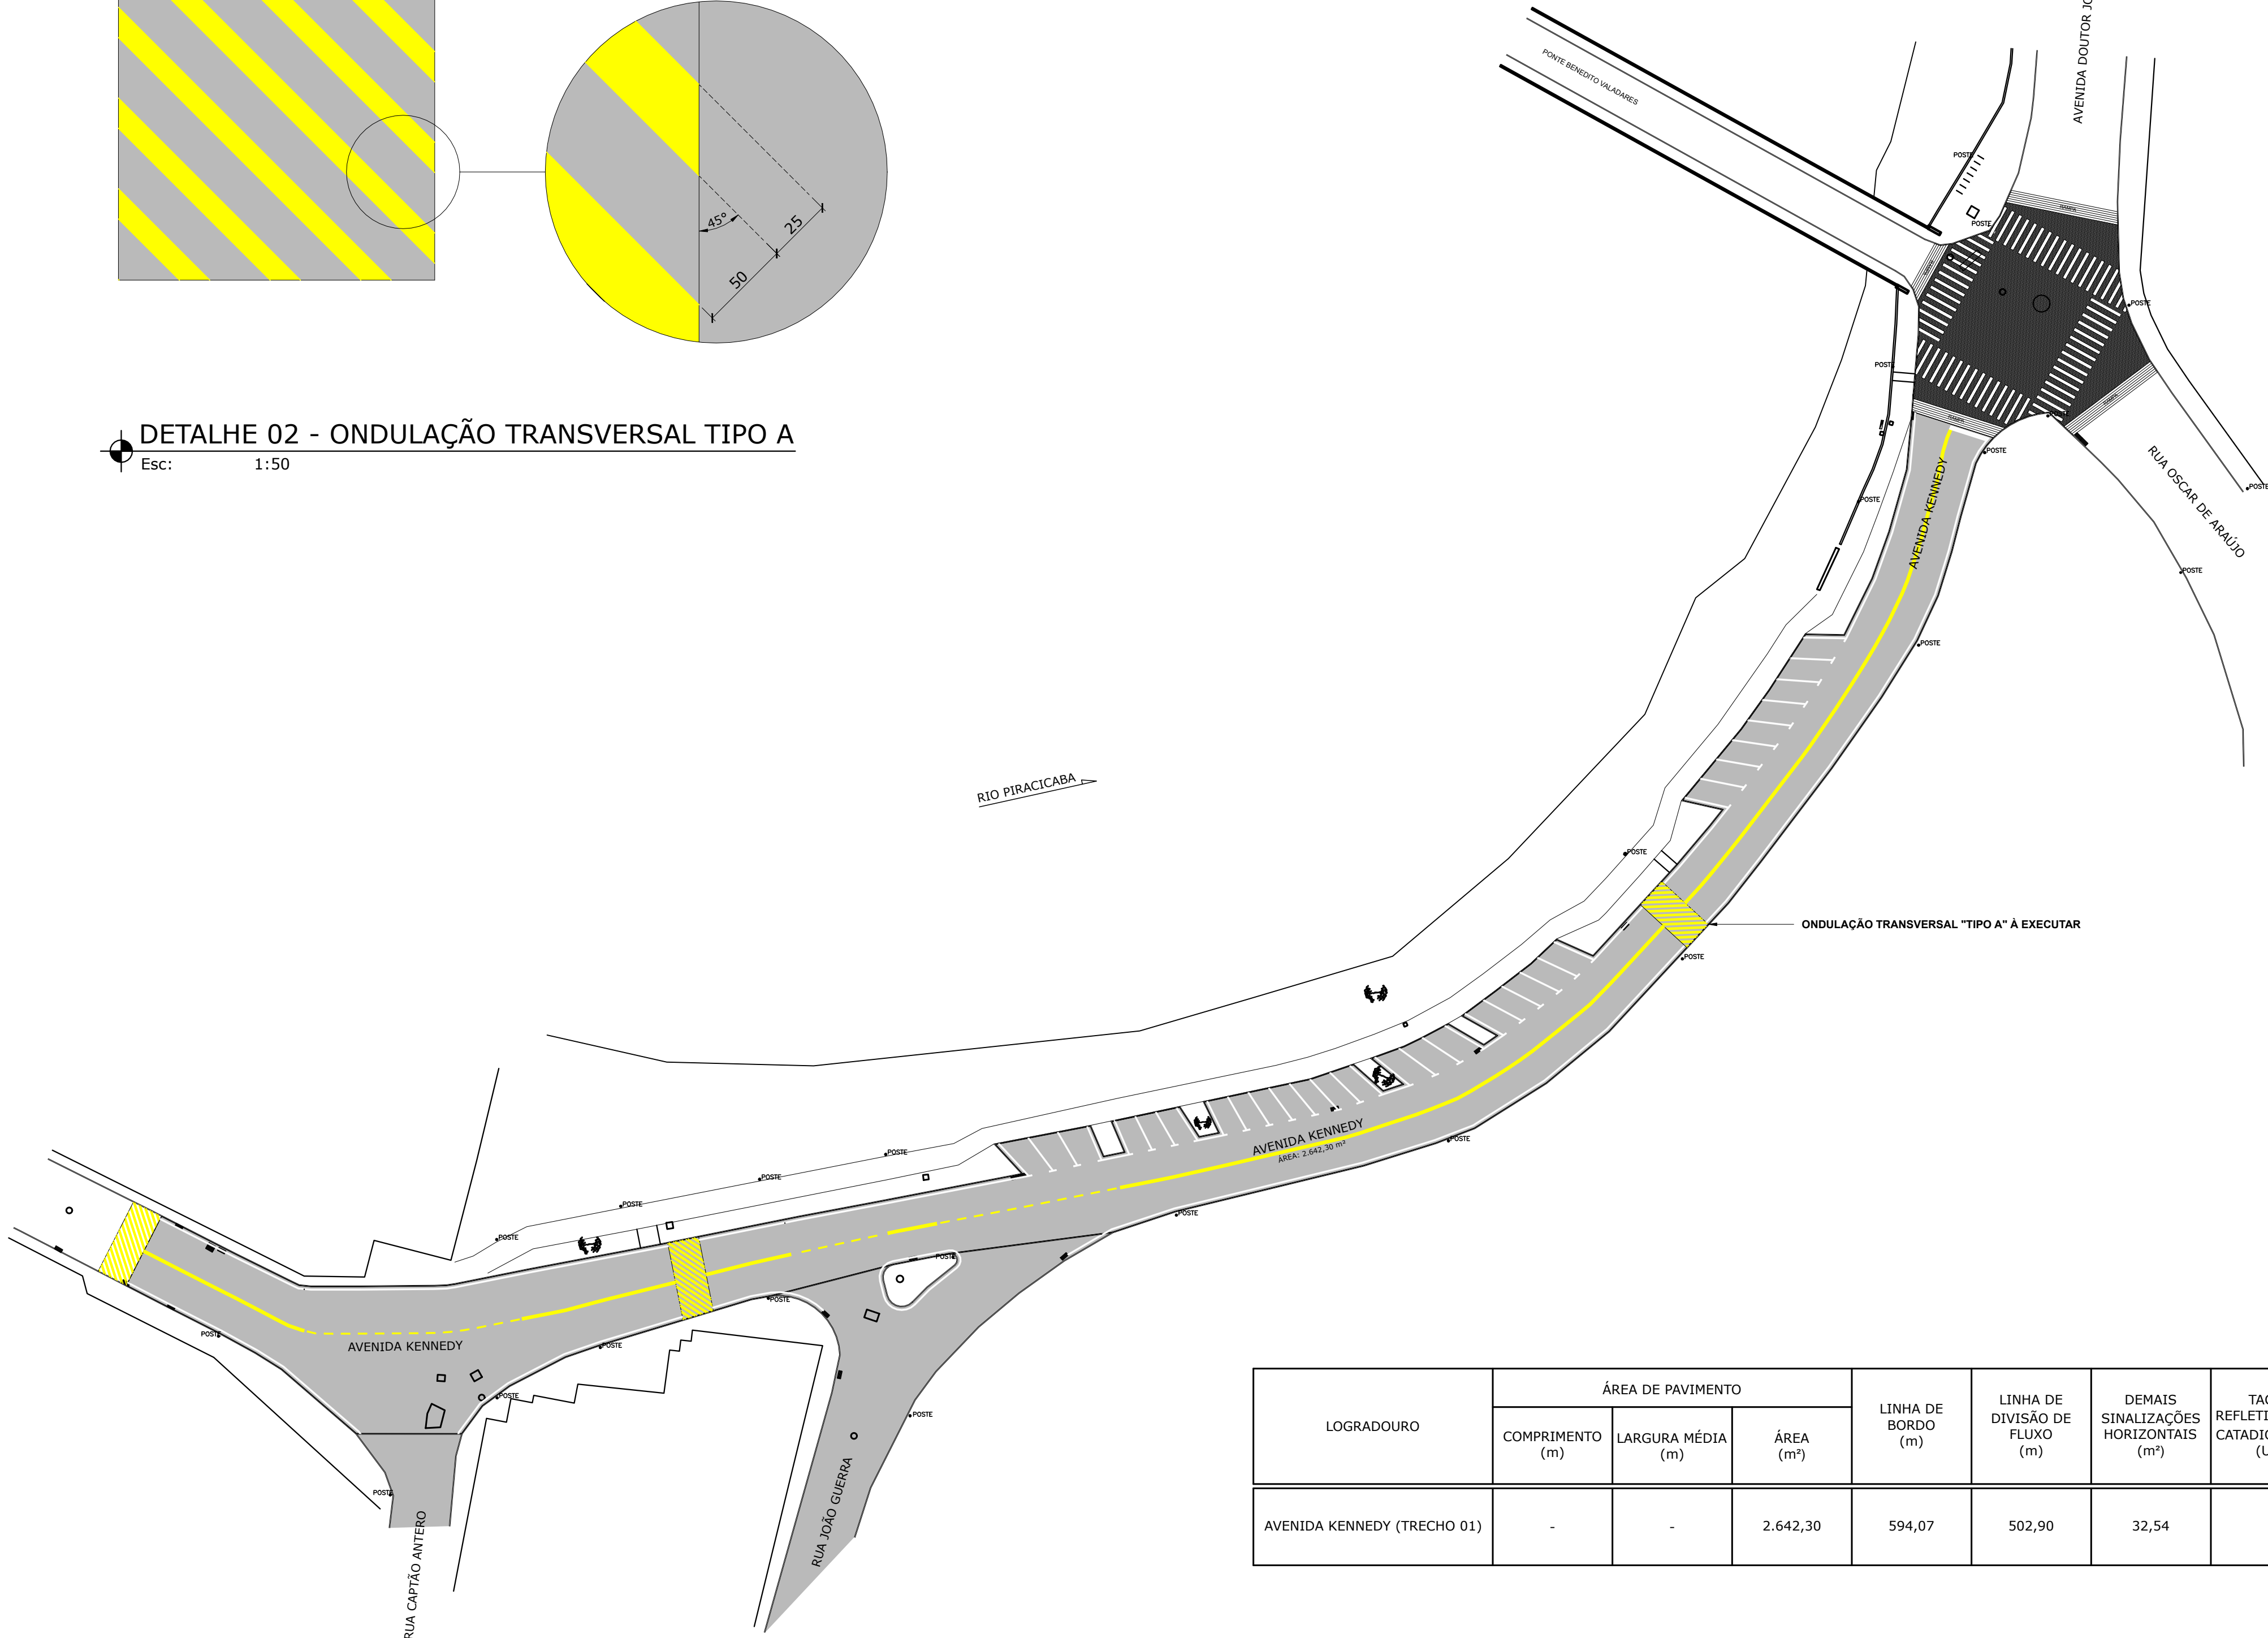

LOGRADOURO	ÁREA DE PAVIMENTO			LINHA DE BORDO (m)	LINHA DE DIVISÃO DE FLUXO (m)	DEMAIS SINALIZAÇÕES HORIZONTAIS (m²)	TACHA REFLETIVA, COM CATADIÓPTRICO (UN)
	COMPRIMENTO (m)	LARGURA MÉDIA (m)	ÁREA (m²)				
AVENIDA KENNEDY (TRECHO 01)	-	-	2.642,30	594,07	502,90	32,54	-

PADRÃO DE CORES PARA SINALIZAÇÃO HORIZONTAL	
COR	TONALIDADE
AMARELA	10 YR 7,5/14
BRANCA	N 9,5
VERMELHA	7,5 R 4/14
AZUL	5 PB 2/8
PRETA	N 0,5
A utilização das cores deve ser feita obedecendo-se aos critérios acima e ao padrão Munsell indicado, de acordo com as normas da ABNT	

PLANTA BAIXA - SINALIZAÇÃO HORIZONTAL
Esc: 1:500

NOTAS

SISTEMA DE COORDENADAS PLANAS UTM

DATUM = SIRGAS-2000 - FUSO 23 K

MERIDIANO CENTRAL: 45° WGR

LATITUDE = 19°45'40,129"S

LONGITUDE = 43°01'48,425"W

UTM N = 7.813.749,875 m

UTM E = 706.400,556 m

K=Fator de Escala = 1,000123459

Data = 25/05/2021 - PV2

c=convergência meridiana = -0°39'57,660"

d=declinação magnética = 2°12'18,144"W

ad=variação anual da declinação magnética = 0°03'05,004"W

Curvas de nível de 1,00 em 1,00 metros

02			
01	REVISÃO	CJM	
00	EMIÇÃO INICIAL	CJM	18/02/21
REV.	DESCRIÇÃO	PROJ.	APROV. DATA

PARA USO DA PMNE

PREFEITURA MUNICIPAL DE NOVA ERA
Secretaria de Obras e Serviços Urbanos

RESPONSÁVEIS TÉCNICOS:

LUCAS FELIPE Q. M. DA COSTA
ENG. CIVIL - CREA/MG 175.493/D

DIEGO DE SOUZA MARRIEL BAETA
ENG. CIVIL - CREA/MG 175.493/D

ENDEREÇO:
AVENIDA KENNEDY

CIDADE:
NOVA ERA/MG

CONTEÚDO:
PROJETO BÁSICO/EXECUTIVO DE RECAPEAMENTO DE PAVIMENTO ASFÁLTICO À BASE DE CBUQ (CONCRETO USINADO A QUENTE), EM DIVERSOS LOGRADOUROS DO MUNICÍPIO DE NOVA ERA/MG

DETALHE:
PLANTA BAIXA - SINALIZAÇÃO HORIZONTAL; ONDULAÇÃO TRANSVERSAL TIPO A - CORTE A-A

ÁREA LEVANTADA: -	ÁREA CONSTRUÍDA: -	FORMATO: A1	ESCALA: INDICADA
DESENHO: CARLOS MATIAS E-mail: matiasgeomensor@gmail.com Tel.: (31)99999-6049	SOFTWARE: ZWCAD 2021	DATA: 02/05/2022	FOLHA: 04 / 06
ARQUIVO: RECAPEAMENTO ASFÁLTICO 2022 - REV.04.dwg			