


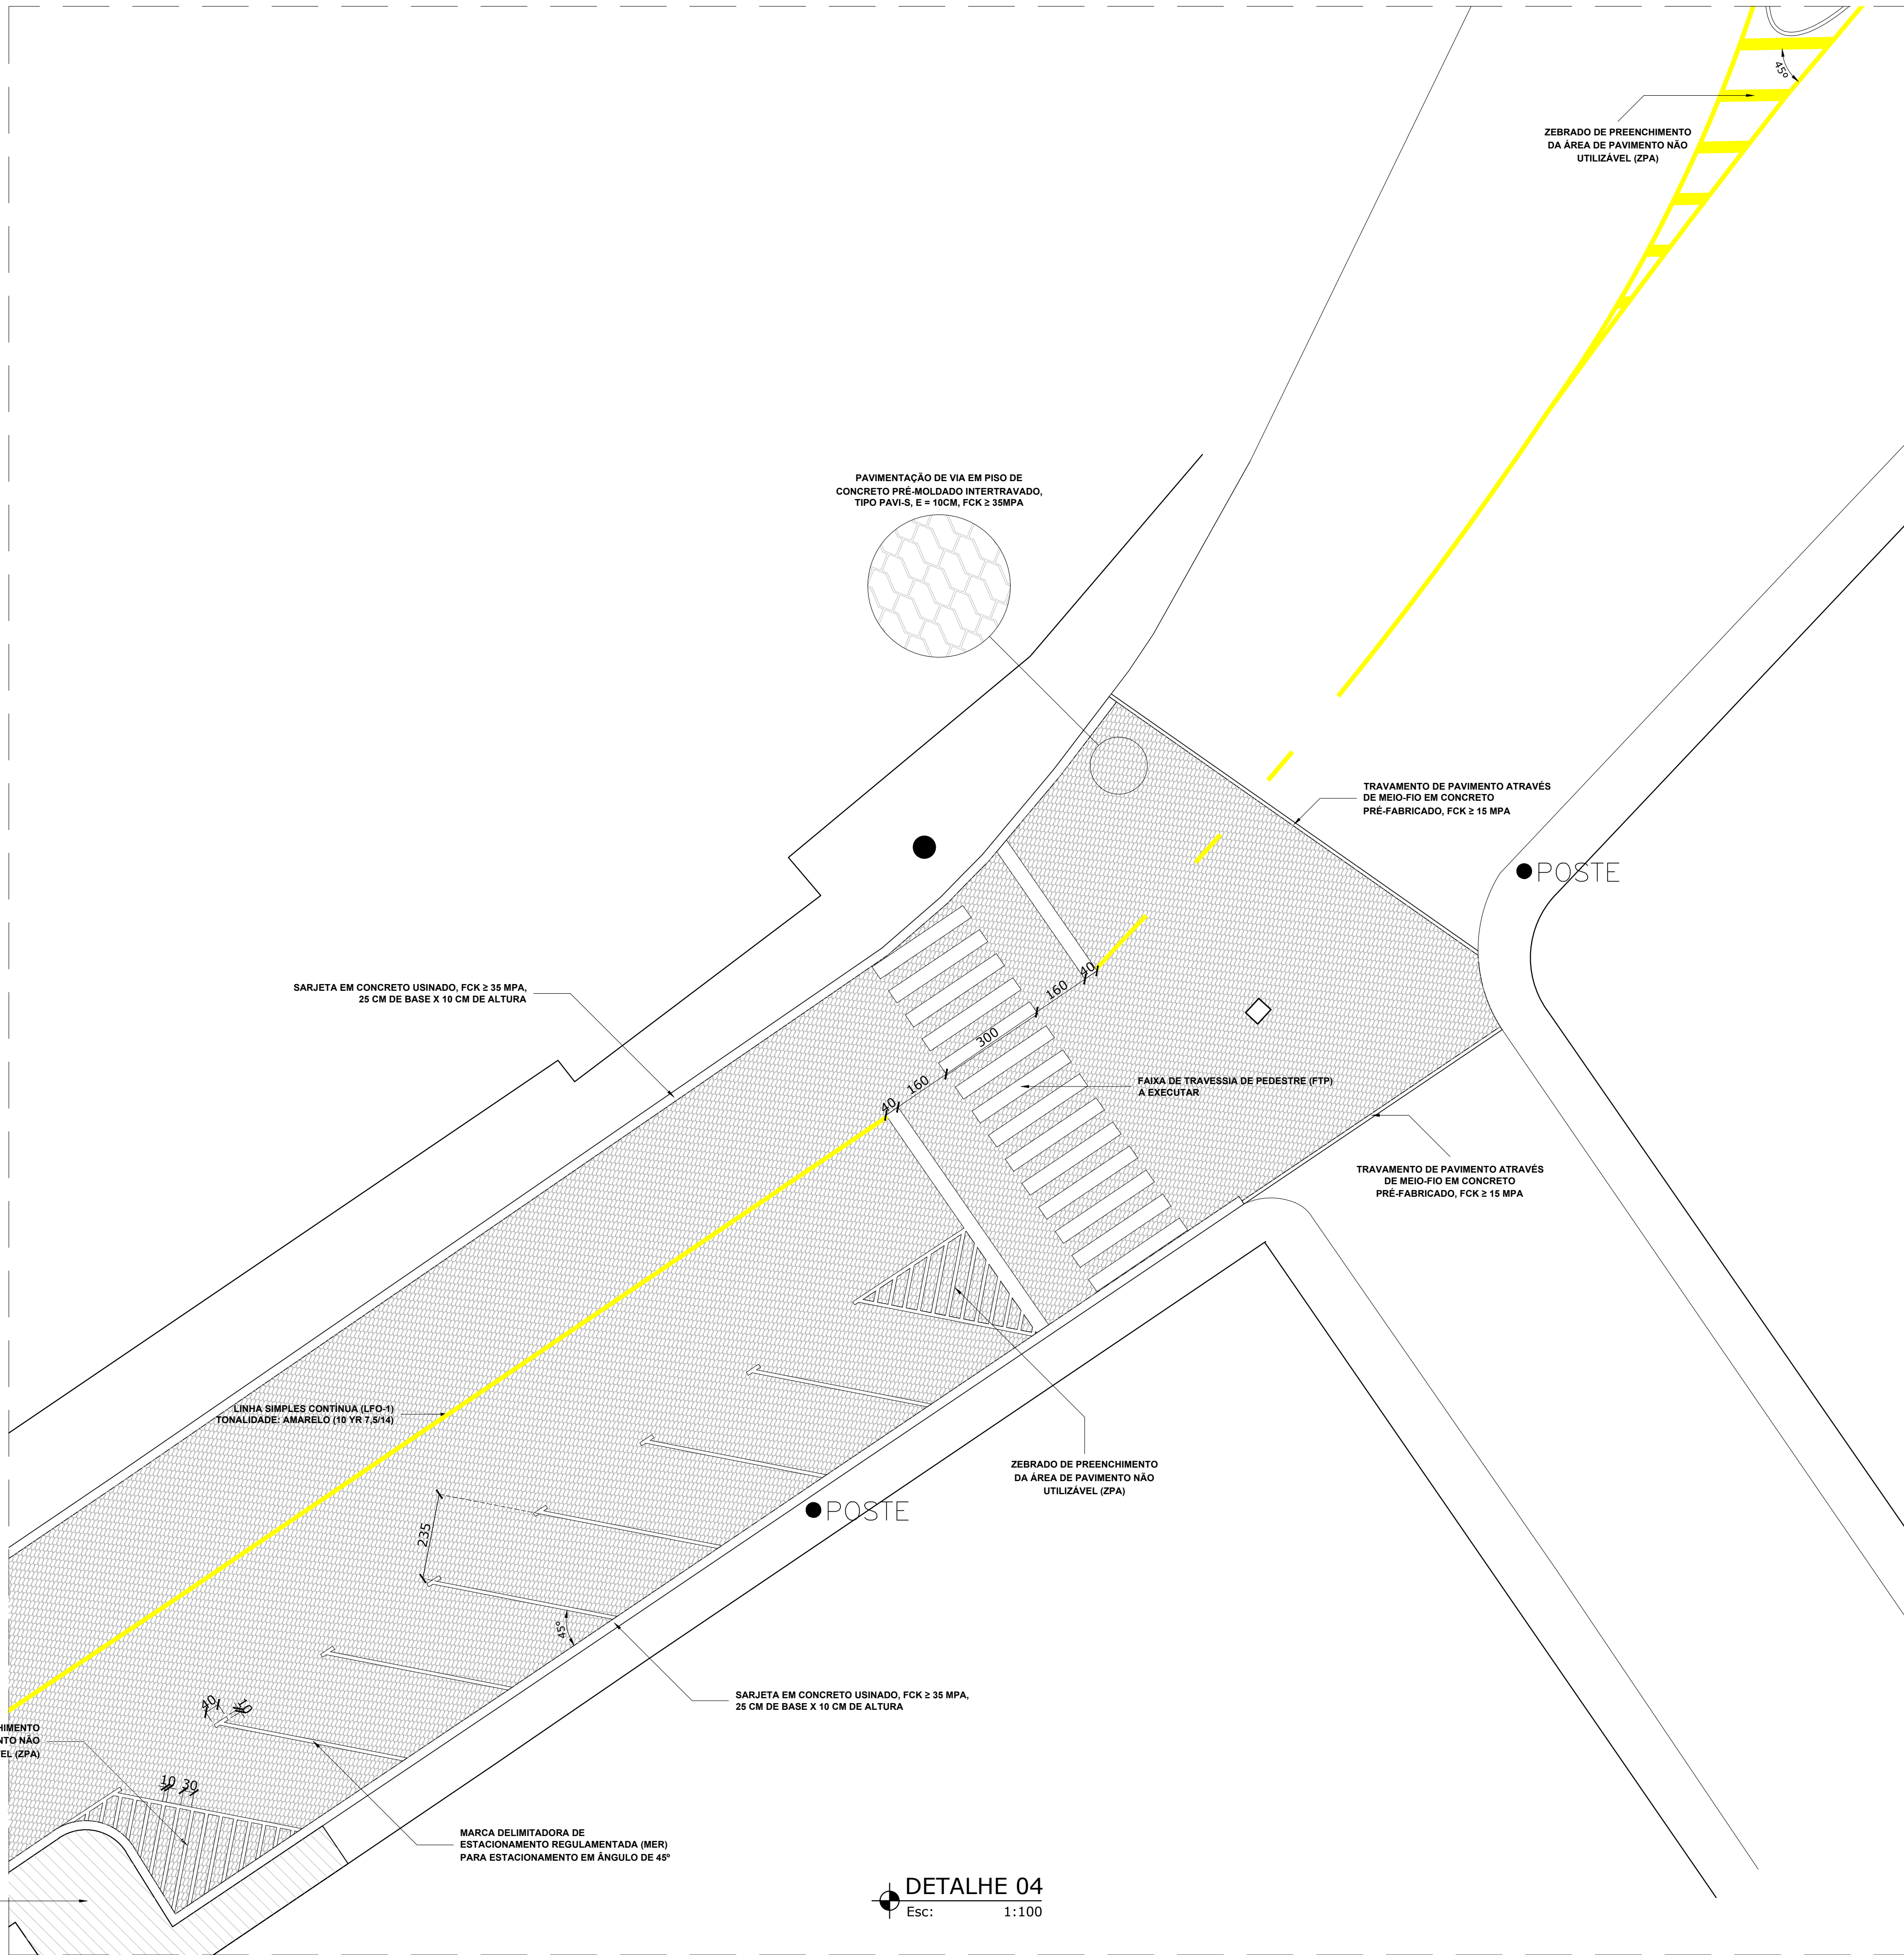

PADRÃO DE CORES PARA SINALIZAÇÃO HORIZONTAL	
COR	TONALIDADE
AMARELA	10 YR 7,5/14
BRANCA	N 9,5
VERMELHA	7,5 R 4/14
AZUL	5 PB 2/8
PRETA	N 0,5
A utilização das cores deve ser feita obedecendo-se aos critérios acima e ao padrão Munsell indicado, de acordo com as normas da ABNT	

Padrão de cores para sinalização horizontal

NOTAS

LOGRADOURO	ÁREA DE PAVIMENTO			MEIO FIO (m)	SARJETA 0,25 (m)	PASSEIO (m²)
	COMPRIMENTO	LARGURA MÉDIA	ÁREA (m²)			
RUA ITABIRA	408,372	7,04	2.875,62	226,80	500,75	466,30

LEGENDA:

PASSEIO

PAVIMENTAÇÃO

RAMPA DE ACESSIBILIDADE

POÇO DE VISITA - PV - PARA REDE DE ESGOTO SANITÁRIO

BOCA DE LOBO - BL

POÇO DE VISITA - PV - PARA REDE PLUVIAL

CAIXA DE PASSAGEM - CP - PARA REDE PLUVIAL

PREFEITURA MUNICIPAL DE NOVA ERA

Secretaria de Obras e Serviços Urbanos

RESPONSÁVEIS TÉCNICOS:

LUCAS FELIPE Q. M. DA COSTA

ENG. CIVIL - CREA/MG 249.710/D

LUÍS AUGUSTO CLARK LOPES

ENG. CIVIL - CREA/MG 212.505/D

ENDEREÇO:

RUA ITABIRA, BAIRRO DO ARMAZÉM

CIDADE:

NOVA ERA/MG

CONTEÚDO:

PROJETO BÁSICO/EXECUTIVO DE DRENAGEM PLUVIAL E PAVIMENTAÇÃO

DETALHE:

DETALHE 03

ÁREA LEVANTADA:	ÁREA CONSTRUÍDA:	FORMATO:	ESCALA:
-	-	A1	INDICADA
DESENHO:	SOFTWARE:	DATA:	
LUCAS F. Q. M. COSTA	AUTOCAD	24/05/2021	
Engenheiro Civil	ARQUIVO:	FOLHA:	
CREA/MG 249.710/D	PAV. 2021 RUA ITABIRA - REV.01.dwg	05 / 07	