




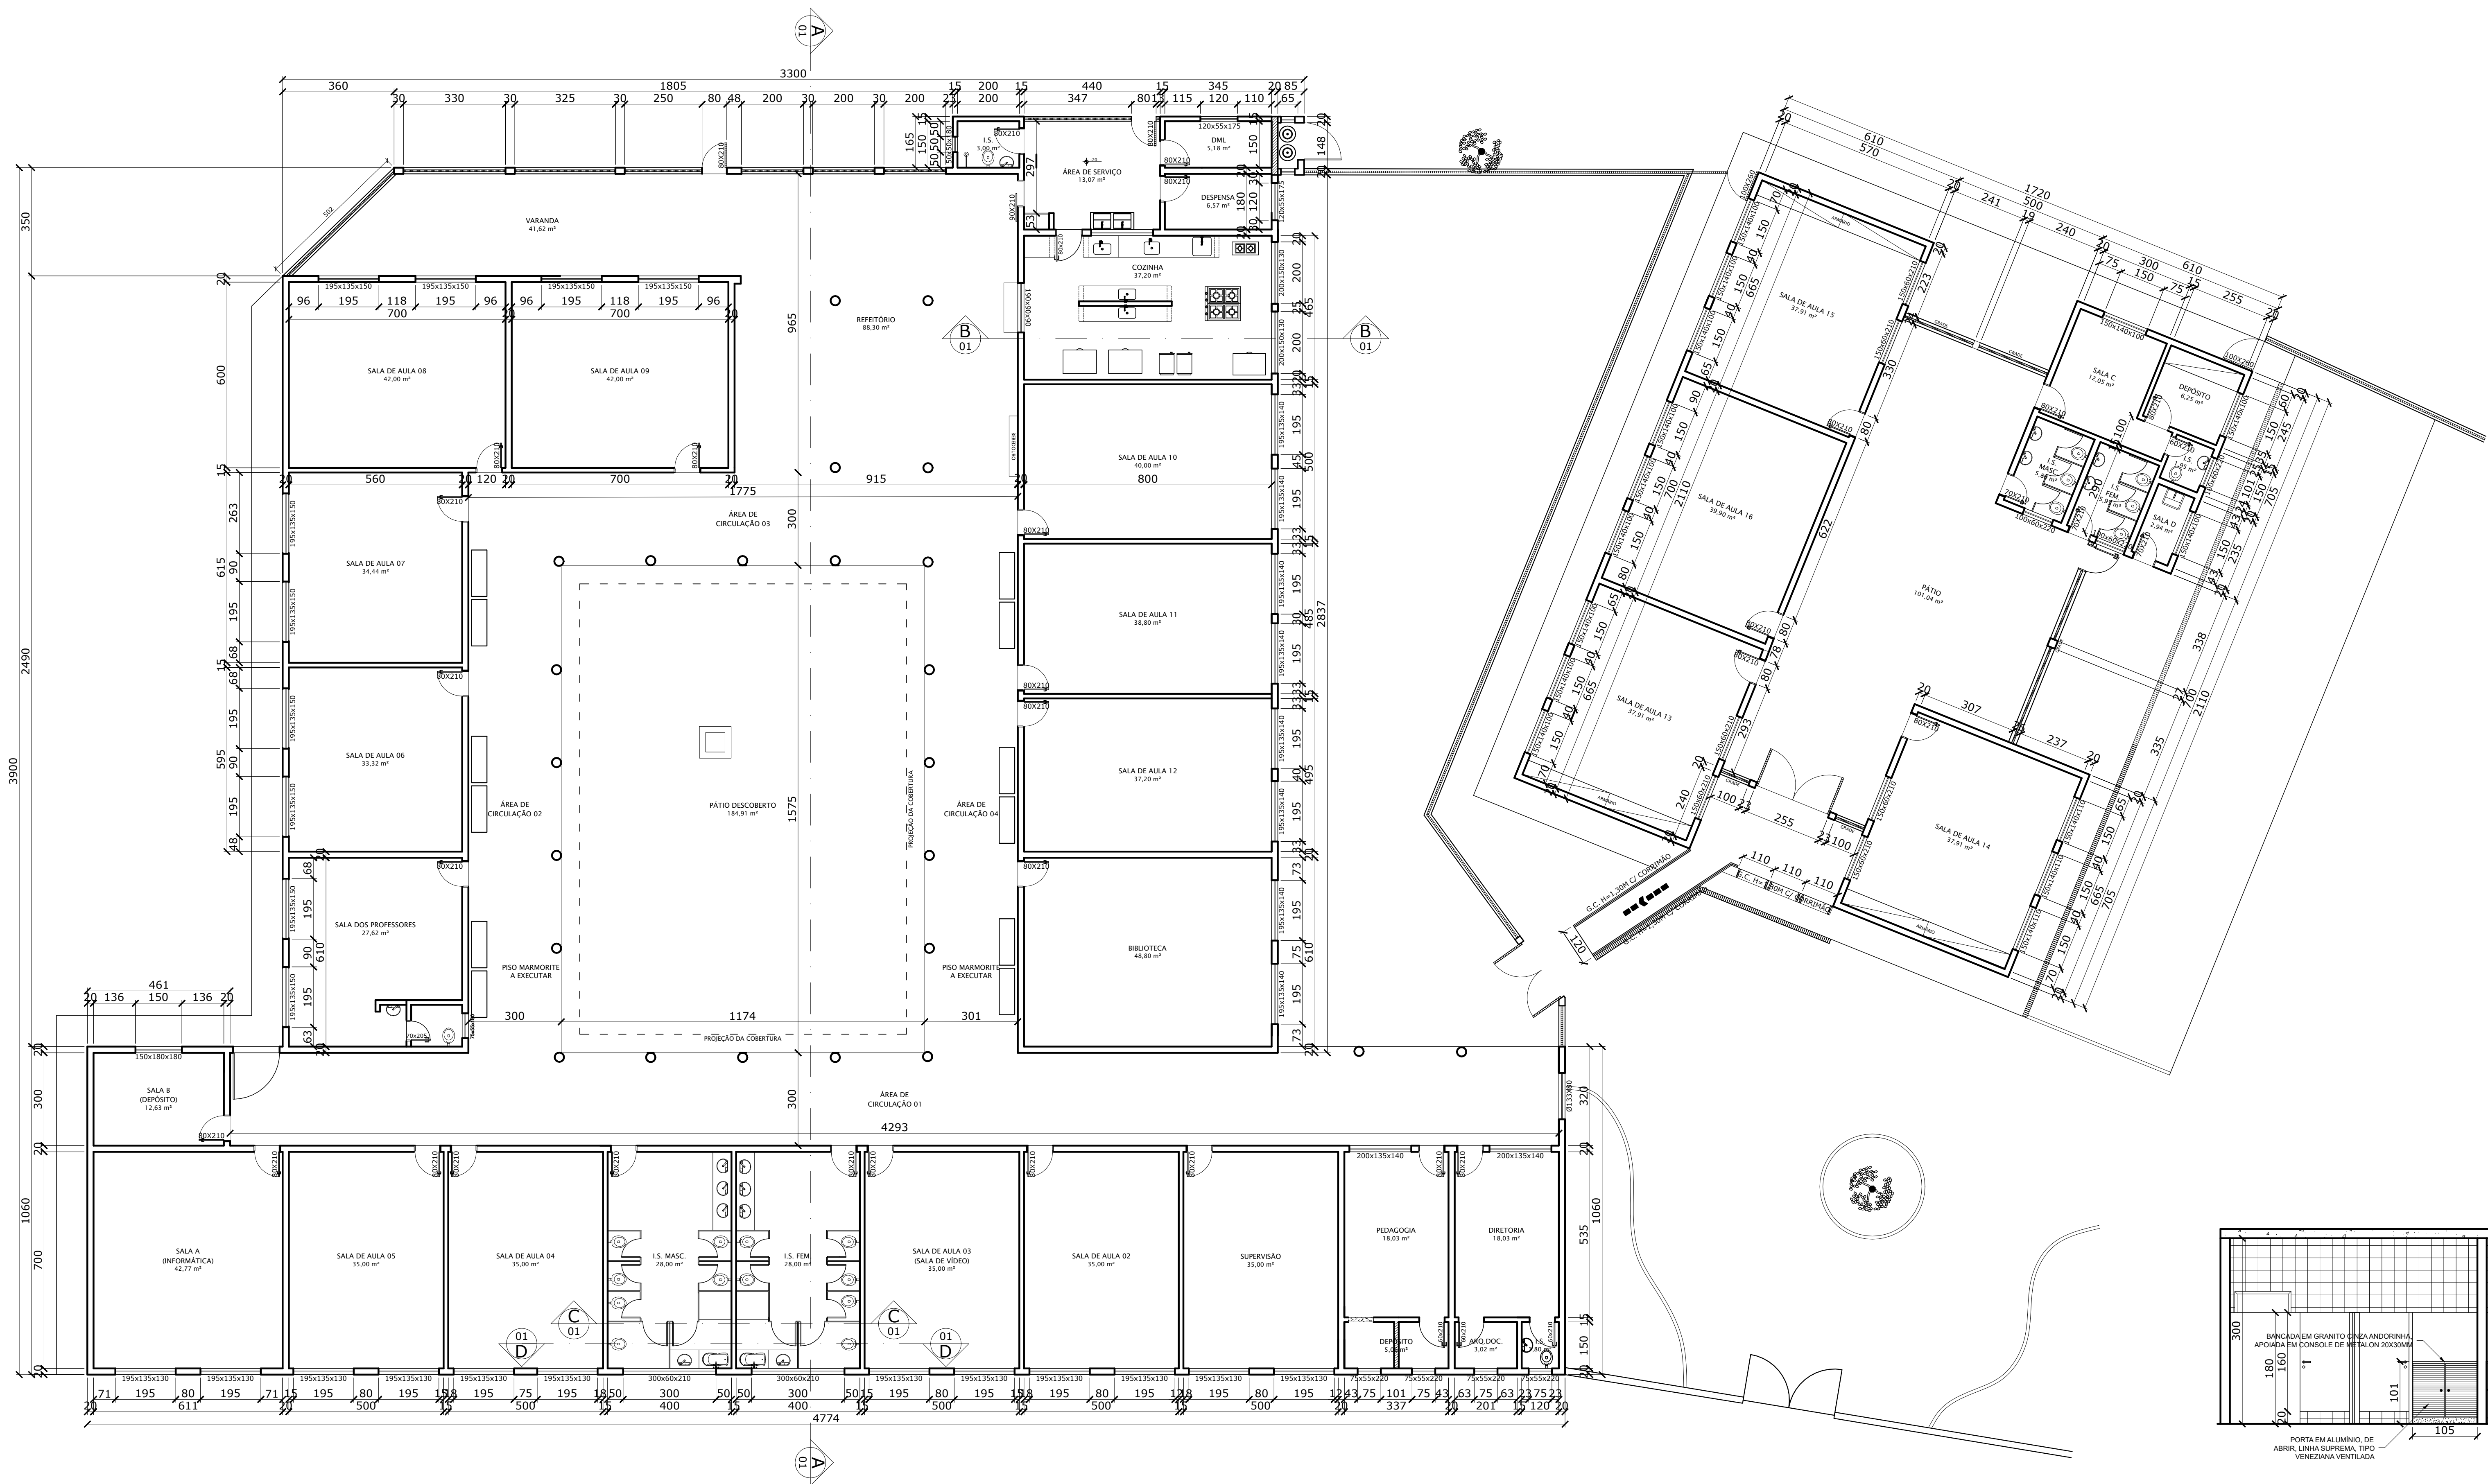


PLANTA BAIXA - ESCOLA MUNICIPAL ANTÔNIO ANDRADE

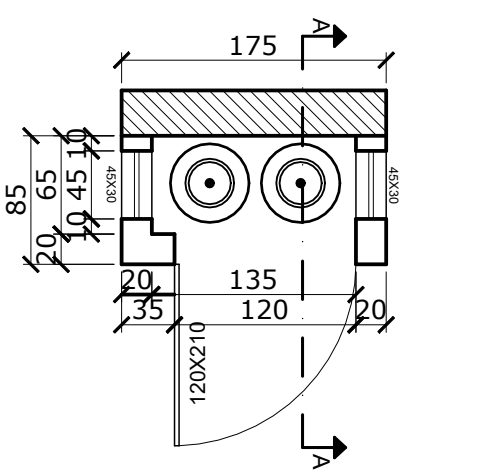


PLANTA BAIXA

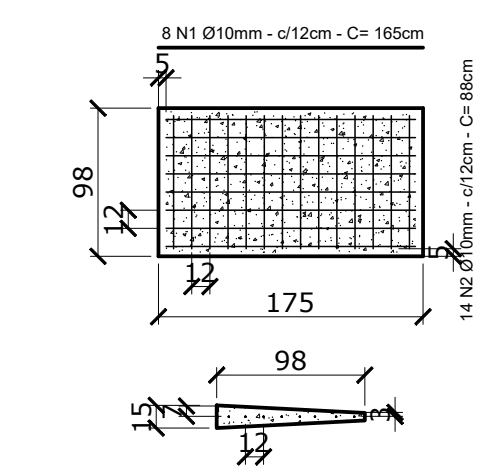


ARMAÇÃO DA LAJE

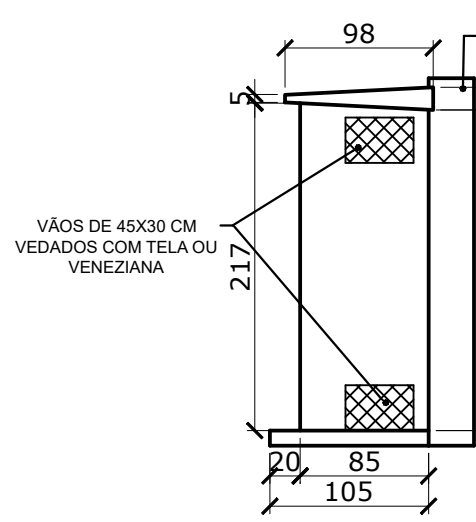


VISTA LATERAL

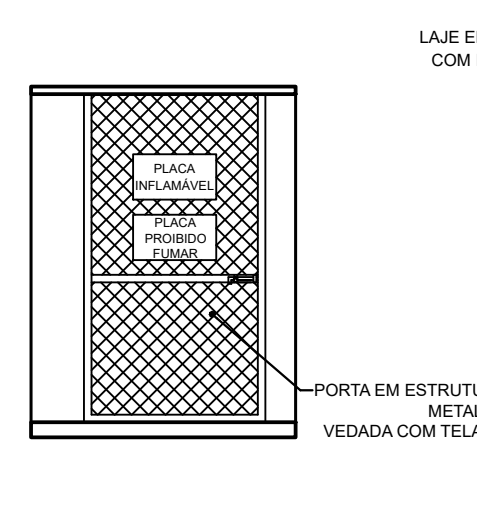


VISTA FRONTAL

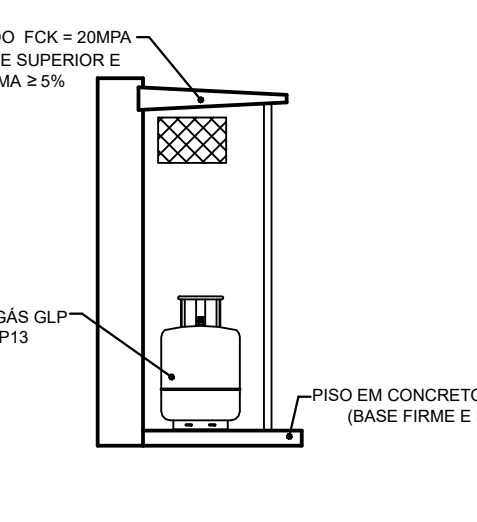


CORTE A-A

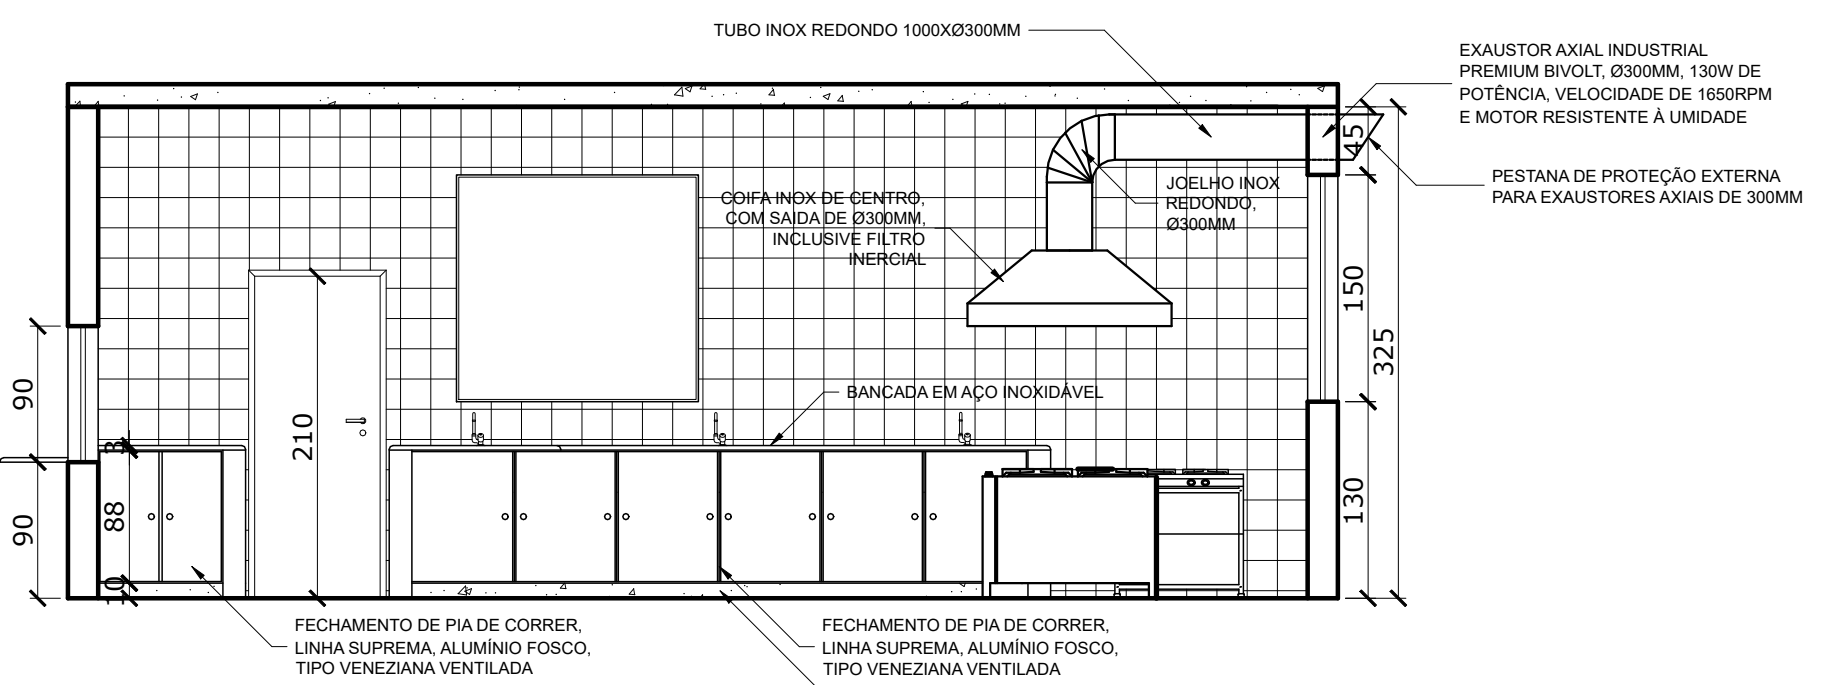


CORTE B-B

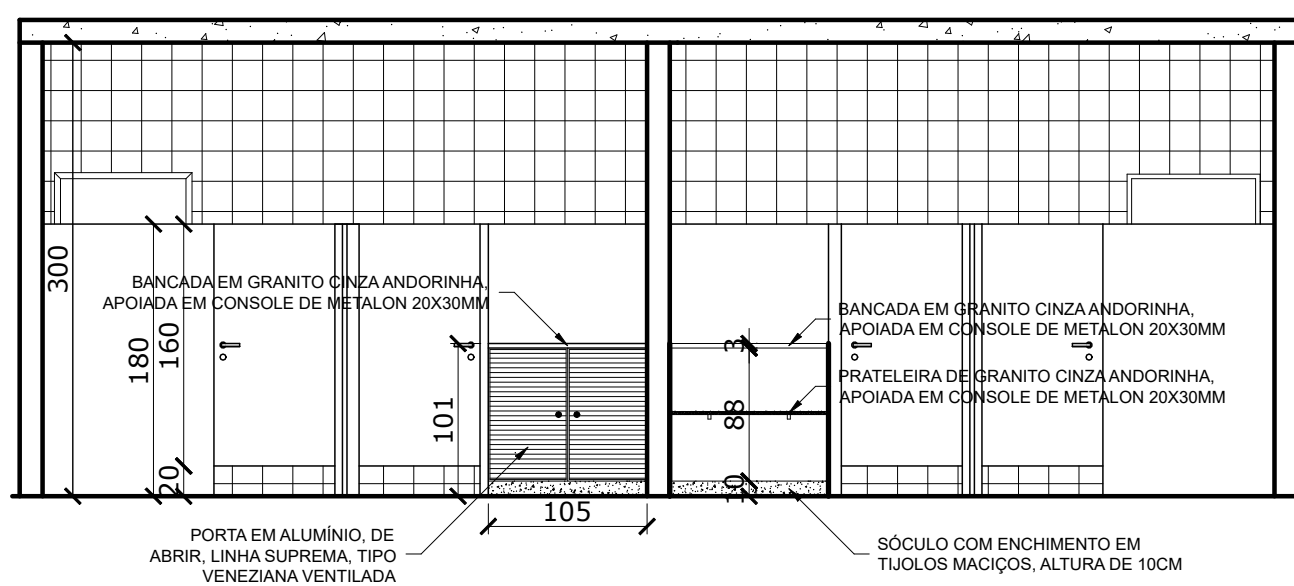

CORTE C-C

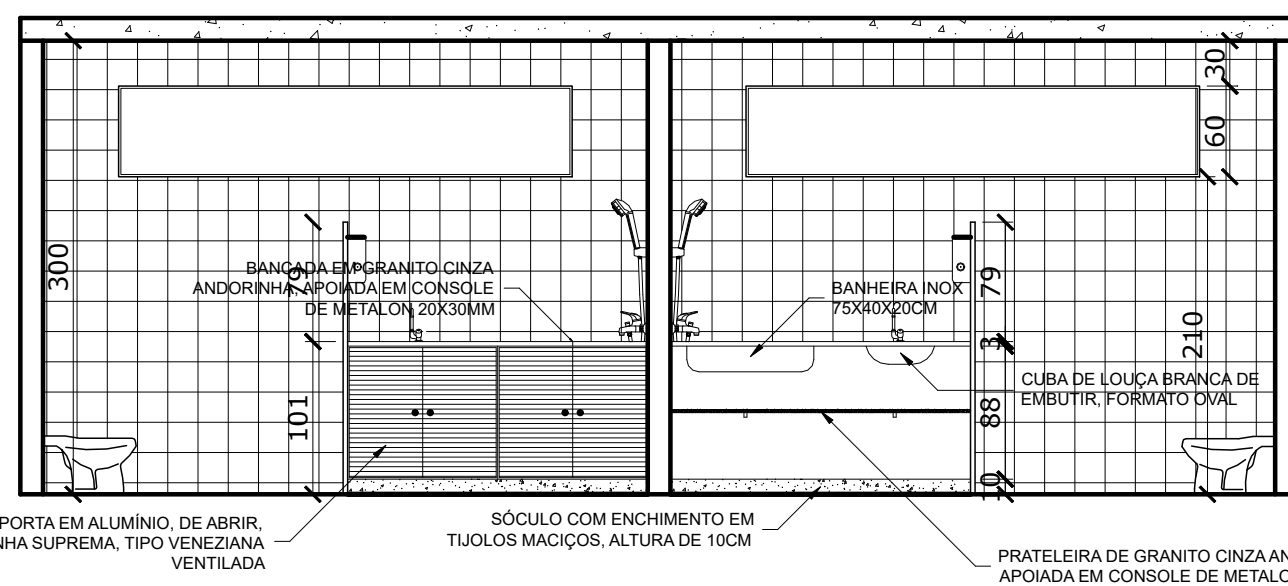

CORTE D-D

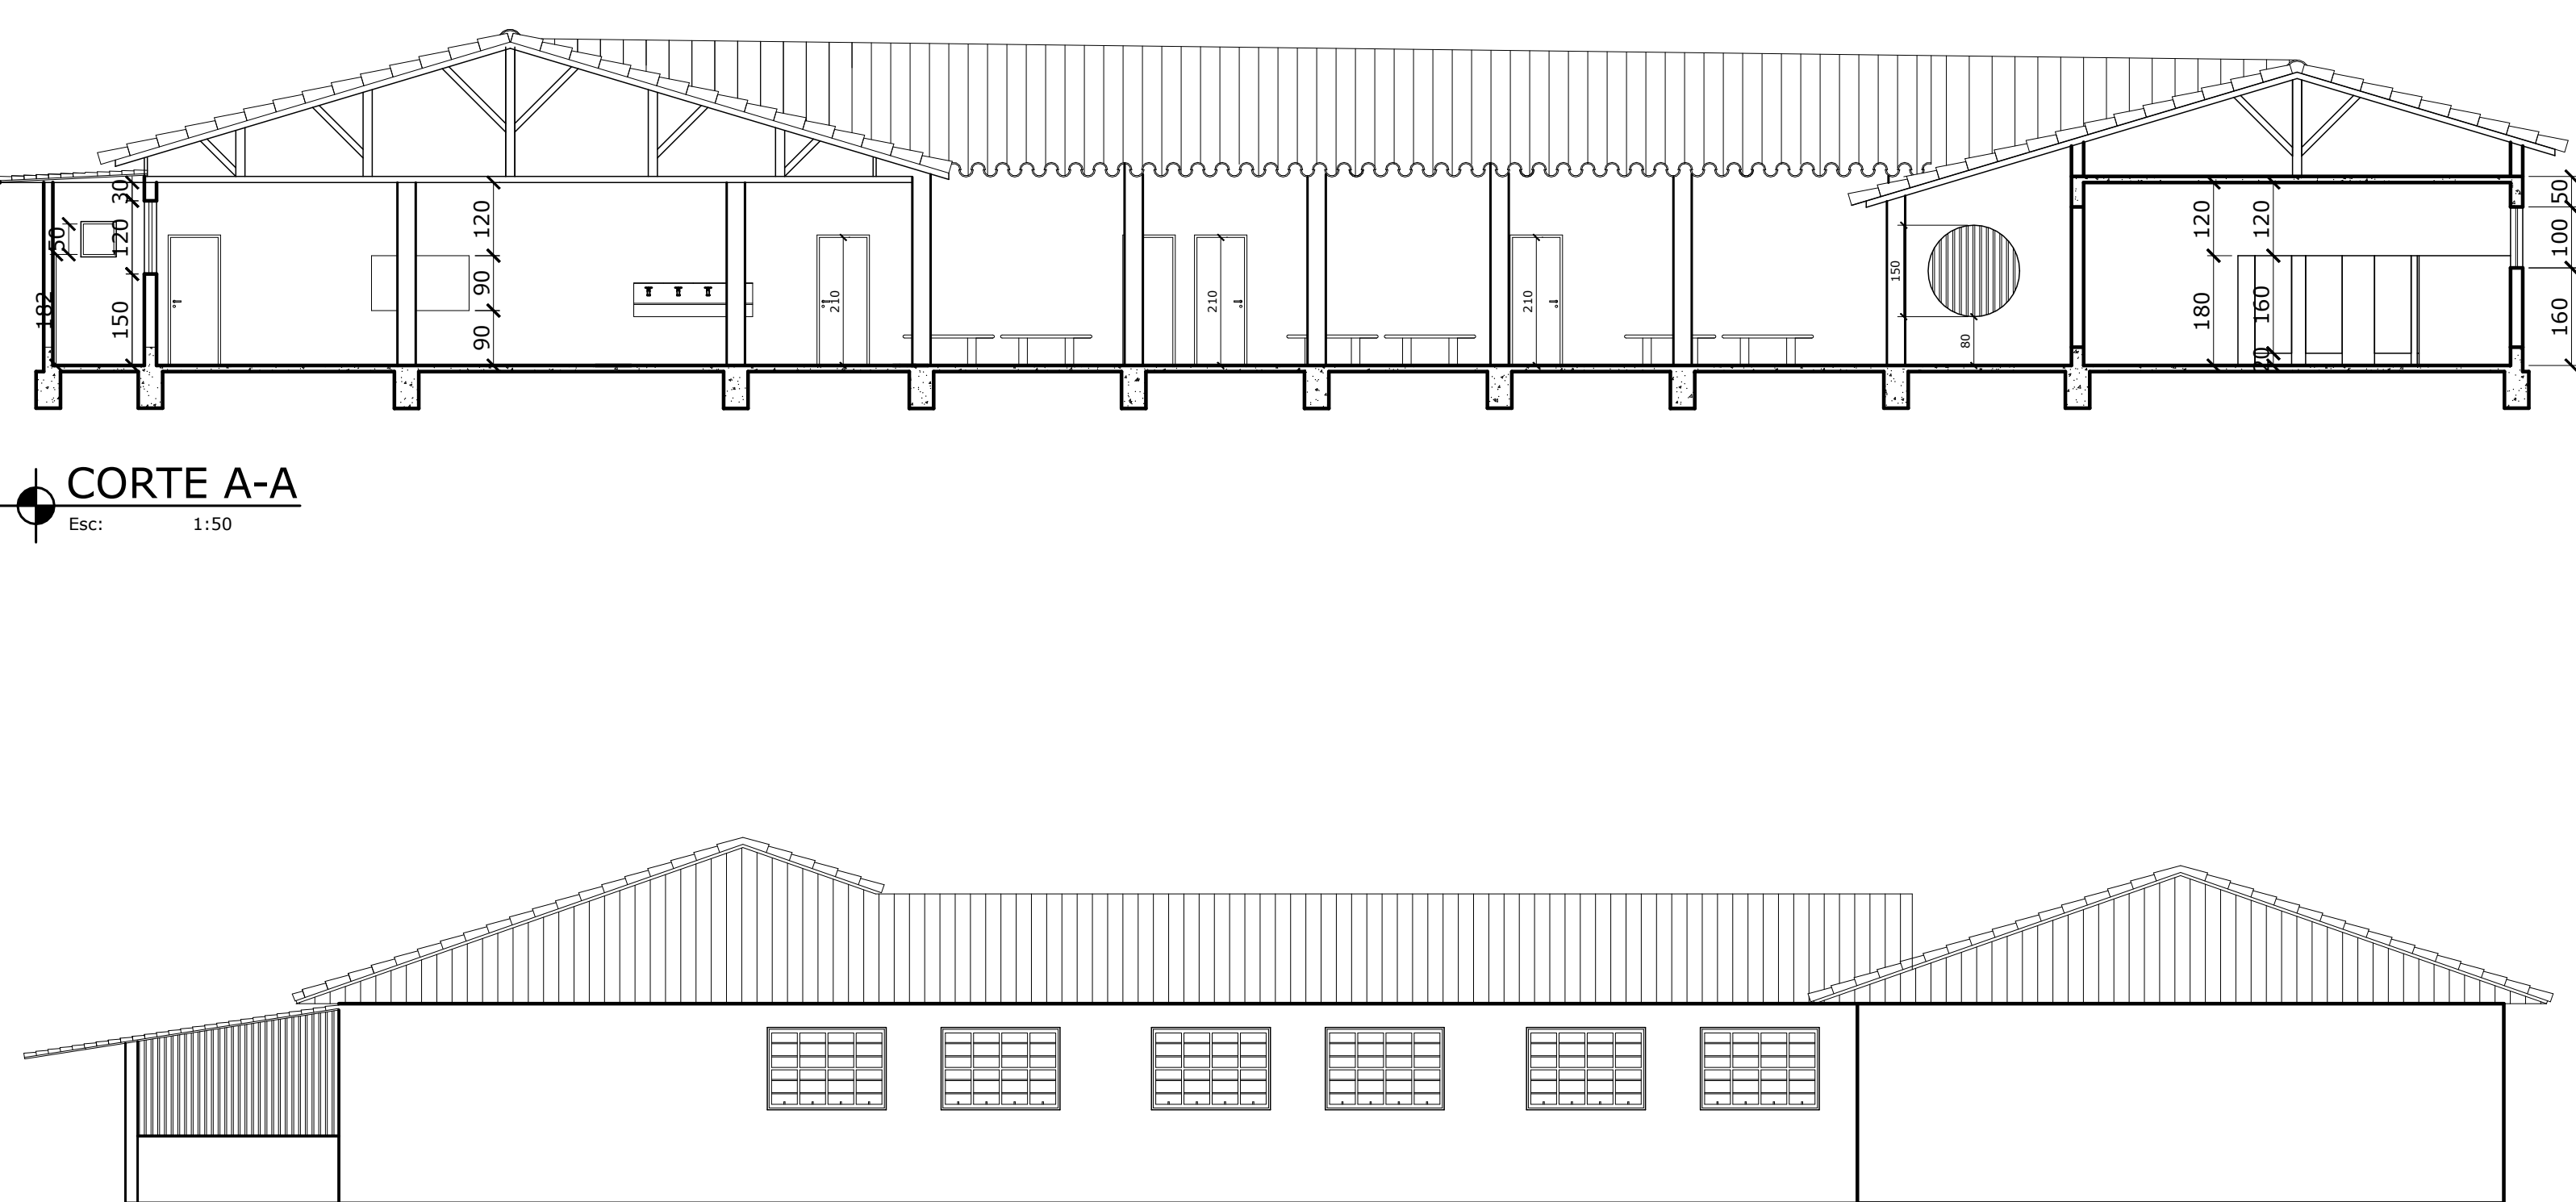

FACHADA

DIAGRAMA DE COBERTURA

NOTA:

a.

A MANGUEIRA PARA O GÁS DEVERÁ SER EMBUTIDA NA PAREDE OU NO PISO DE MODO A NÃO FICAR EXPOSTA AO TEMPO;

b.

DEVERÁ SER USADA MANGUEIRA CONFORME MODELO EXIGIDO PELO CORPO DE BOMBEIROS

c.

NO INTERIOR DO ABRIGO DEVERÁ CONTER UM REGISTRO PARA ACOPLAMENTO DA MANGUEIRA DE CHEGADA E SAÍDA DO GÁS

d.

DEVERÁ SER EMITIDO UM LAUDO ATESTANDO QUE O SISTEMA ESTÁ TOTALMENTE VEDADO E SEM RISCOS DE VAZAMENTO. SERÁ NECESSÁRIO A UTILIZAÇÃO DE APARELHO MEDIDOR DE GÁS. (OBS. O LAUDO DEVERÁ SER EMITIDO POR UM PROFISSIONAL CAPACITADO, INCLUSIVE SERÁ EXIGIDA A EMISSÃO DE UMA ART (ANOTAÇÃO DE RESPONSABILIDADE TÉCNICA)



PREFEITURA MUNICIPAL DE NOVA ERA

Secretaria de Obras e Serviços Urbanos



RESPONSÁVEIS TÉCNICOS:

LUCAS FELIPE Q. M. DA COSTA

ENG. CIVIL - CREA/MG 249.710/D

DIEGO DE SOUZA MARRIEL BAÉTA

ENG. CIVIL - CREA/MG 212.505/D

ENDEREÇO:

RODOVIA MGC-120, Nº 2365, BAIRRO MORADA DOS HERÓIS - NOVA ERA/MG

CONTEÚDO:

PROJETO EXECUTIVO ARQUITETÔNICO - REFORMA DA ESCOLA MUNICIPAL ANTÔNIO ANDRADE E ADEQUAÇÕES DE ACESSIBILIDADE, EM NOVA ERA/MG

DETALHE:

PLANTA BAIXA - ESCOLA MUNICIPAL, DETALHAMENTO CENTRAL DE GÁS, CORTES FACHADAS E COBERTURA

ÁREA LEVANTADA:	ÁREA CONSTRUÍDA:	FORMATO:	ESCALA:
-	-	A0	INDICADA
DESENHO:	REVISÃO:	DATA:	
JULIANA MARTINS	REV.00	17/09/2021	
	ARQUIVO:	FOLHA:	01/02