

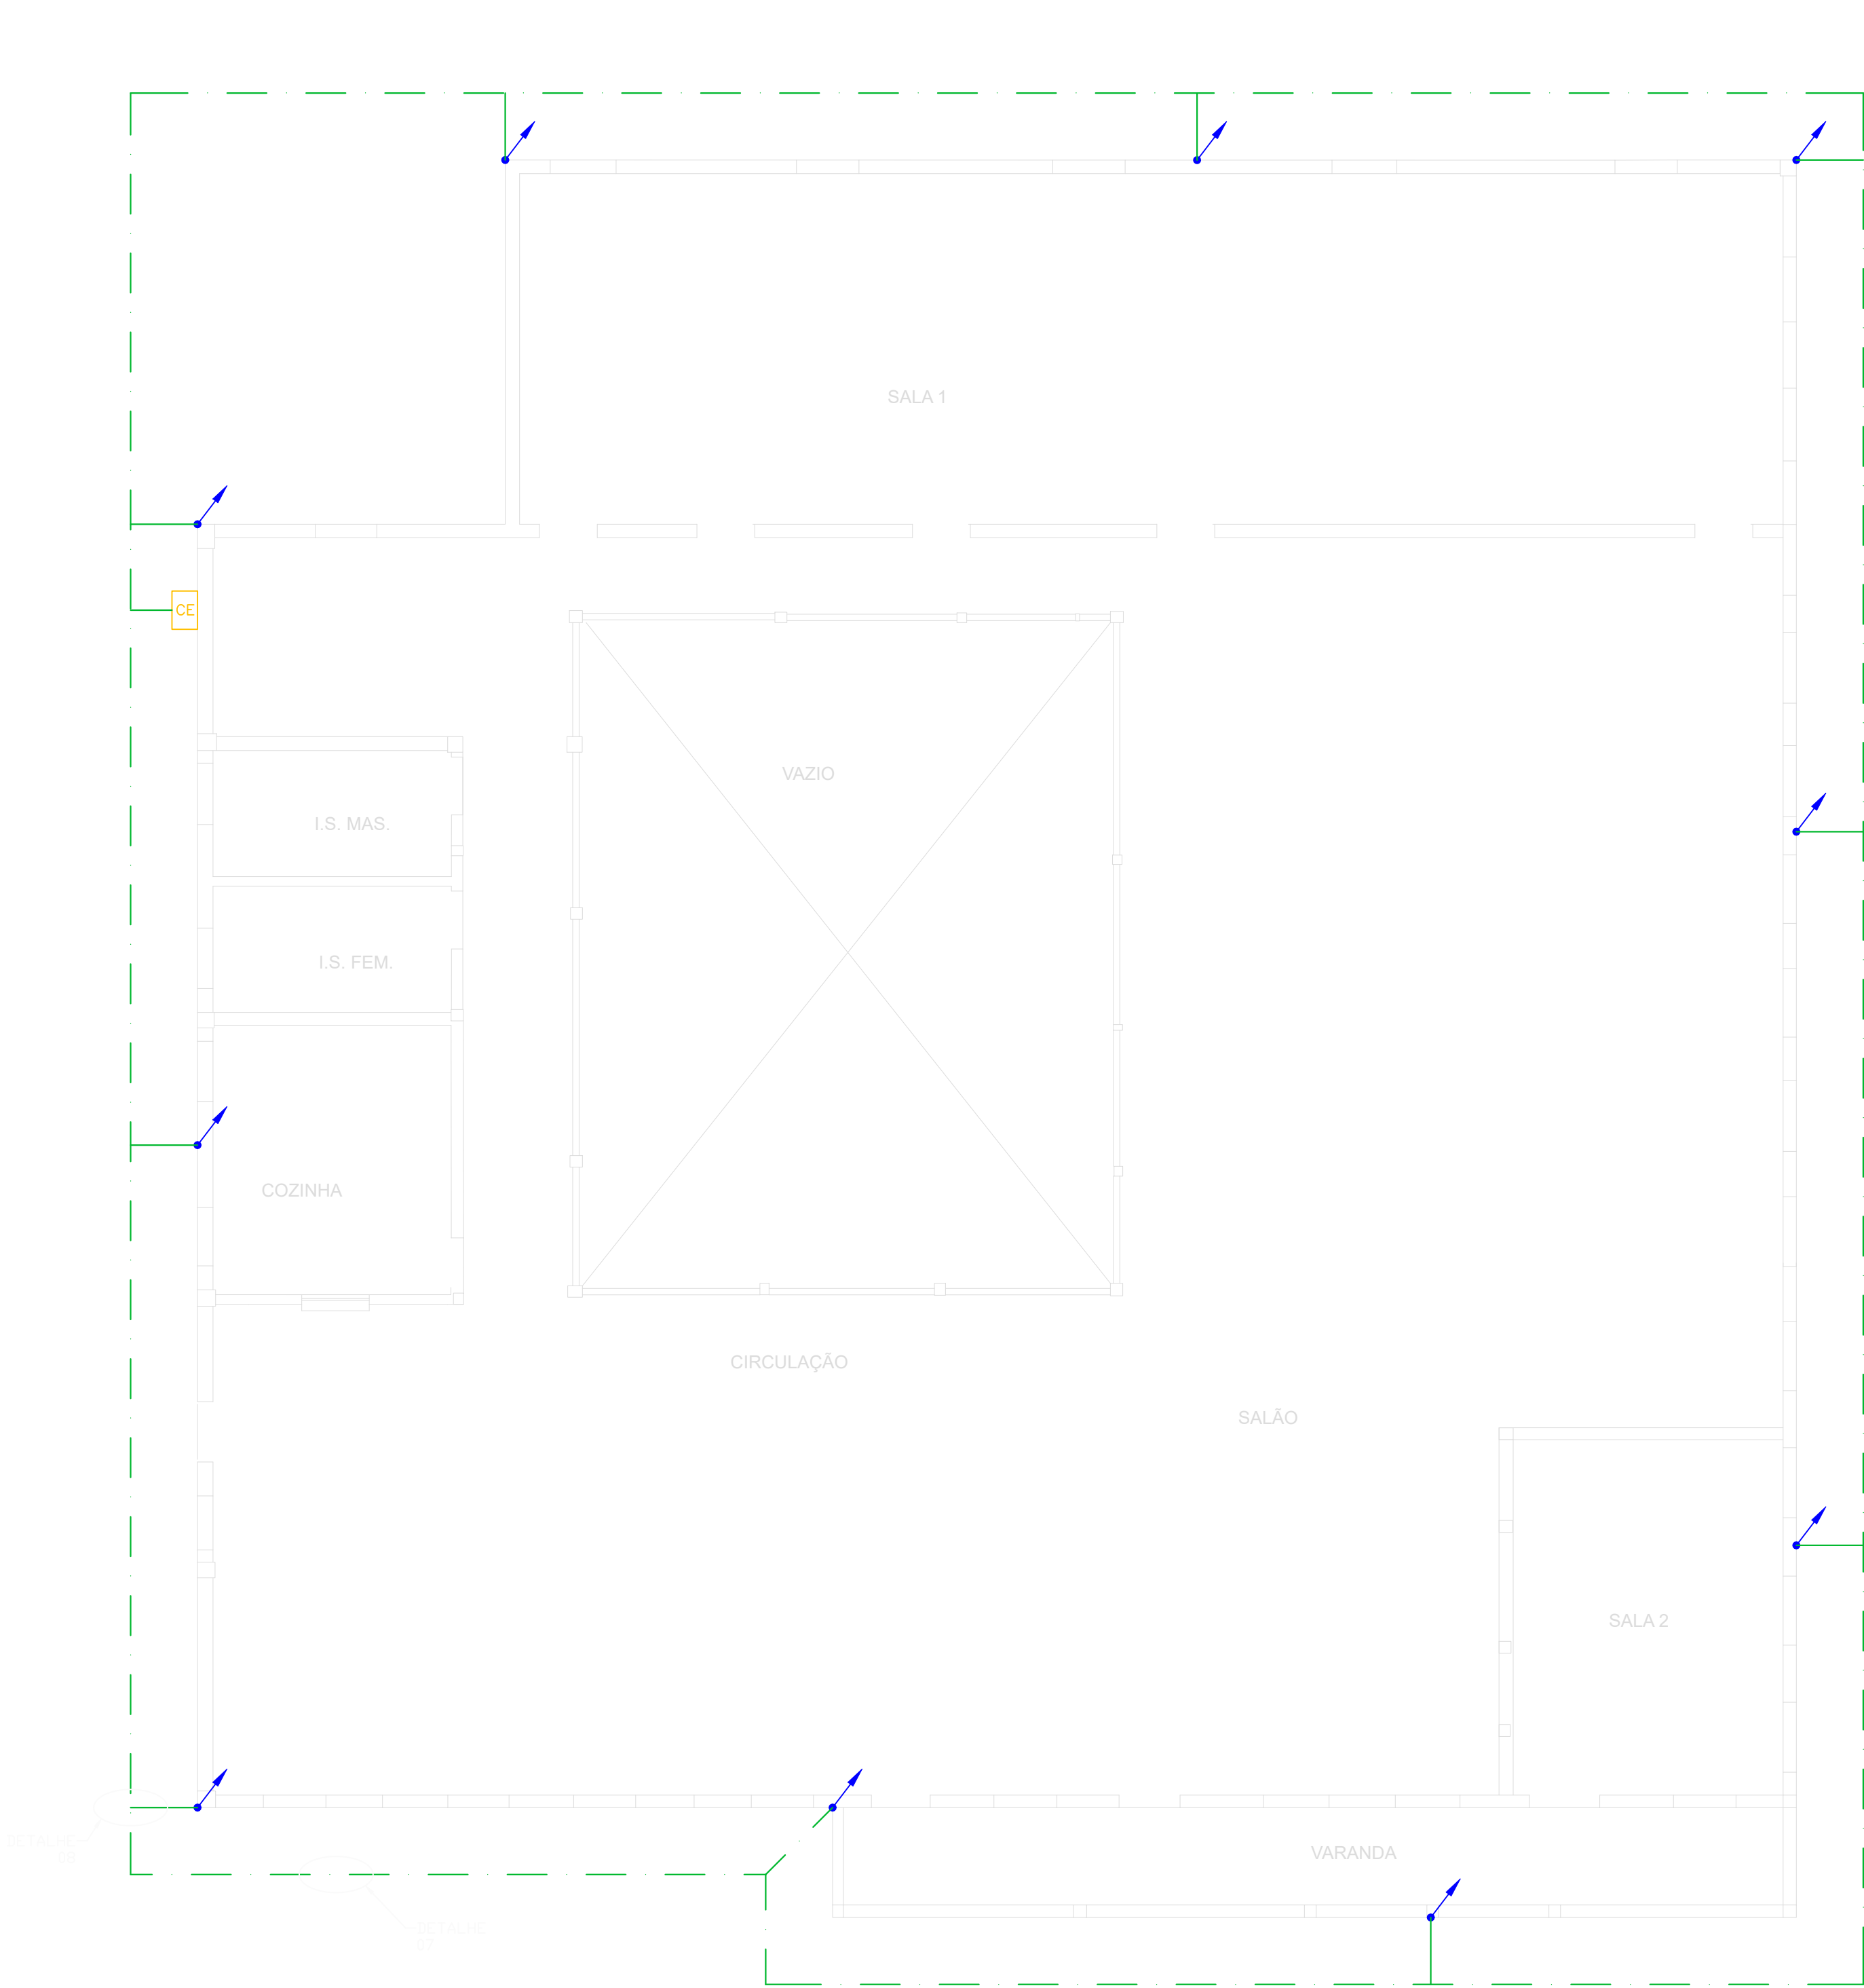


DIAGRAMA DE ATERRAMENTO – SEDE




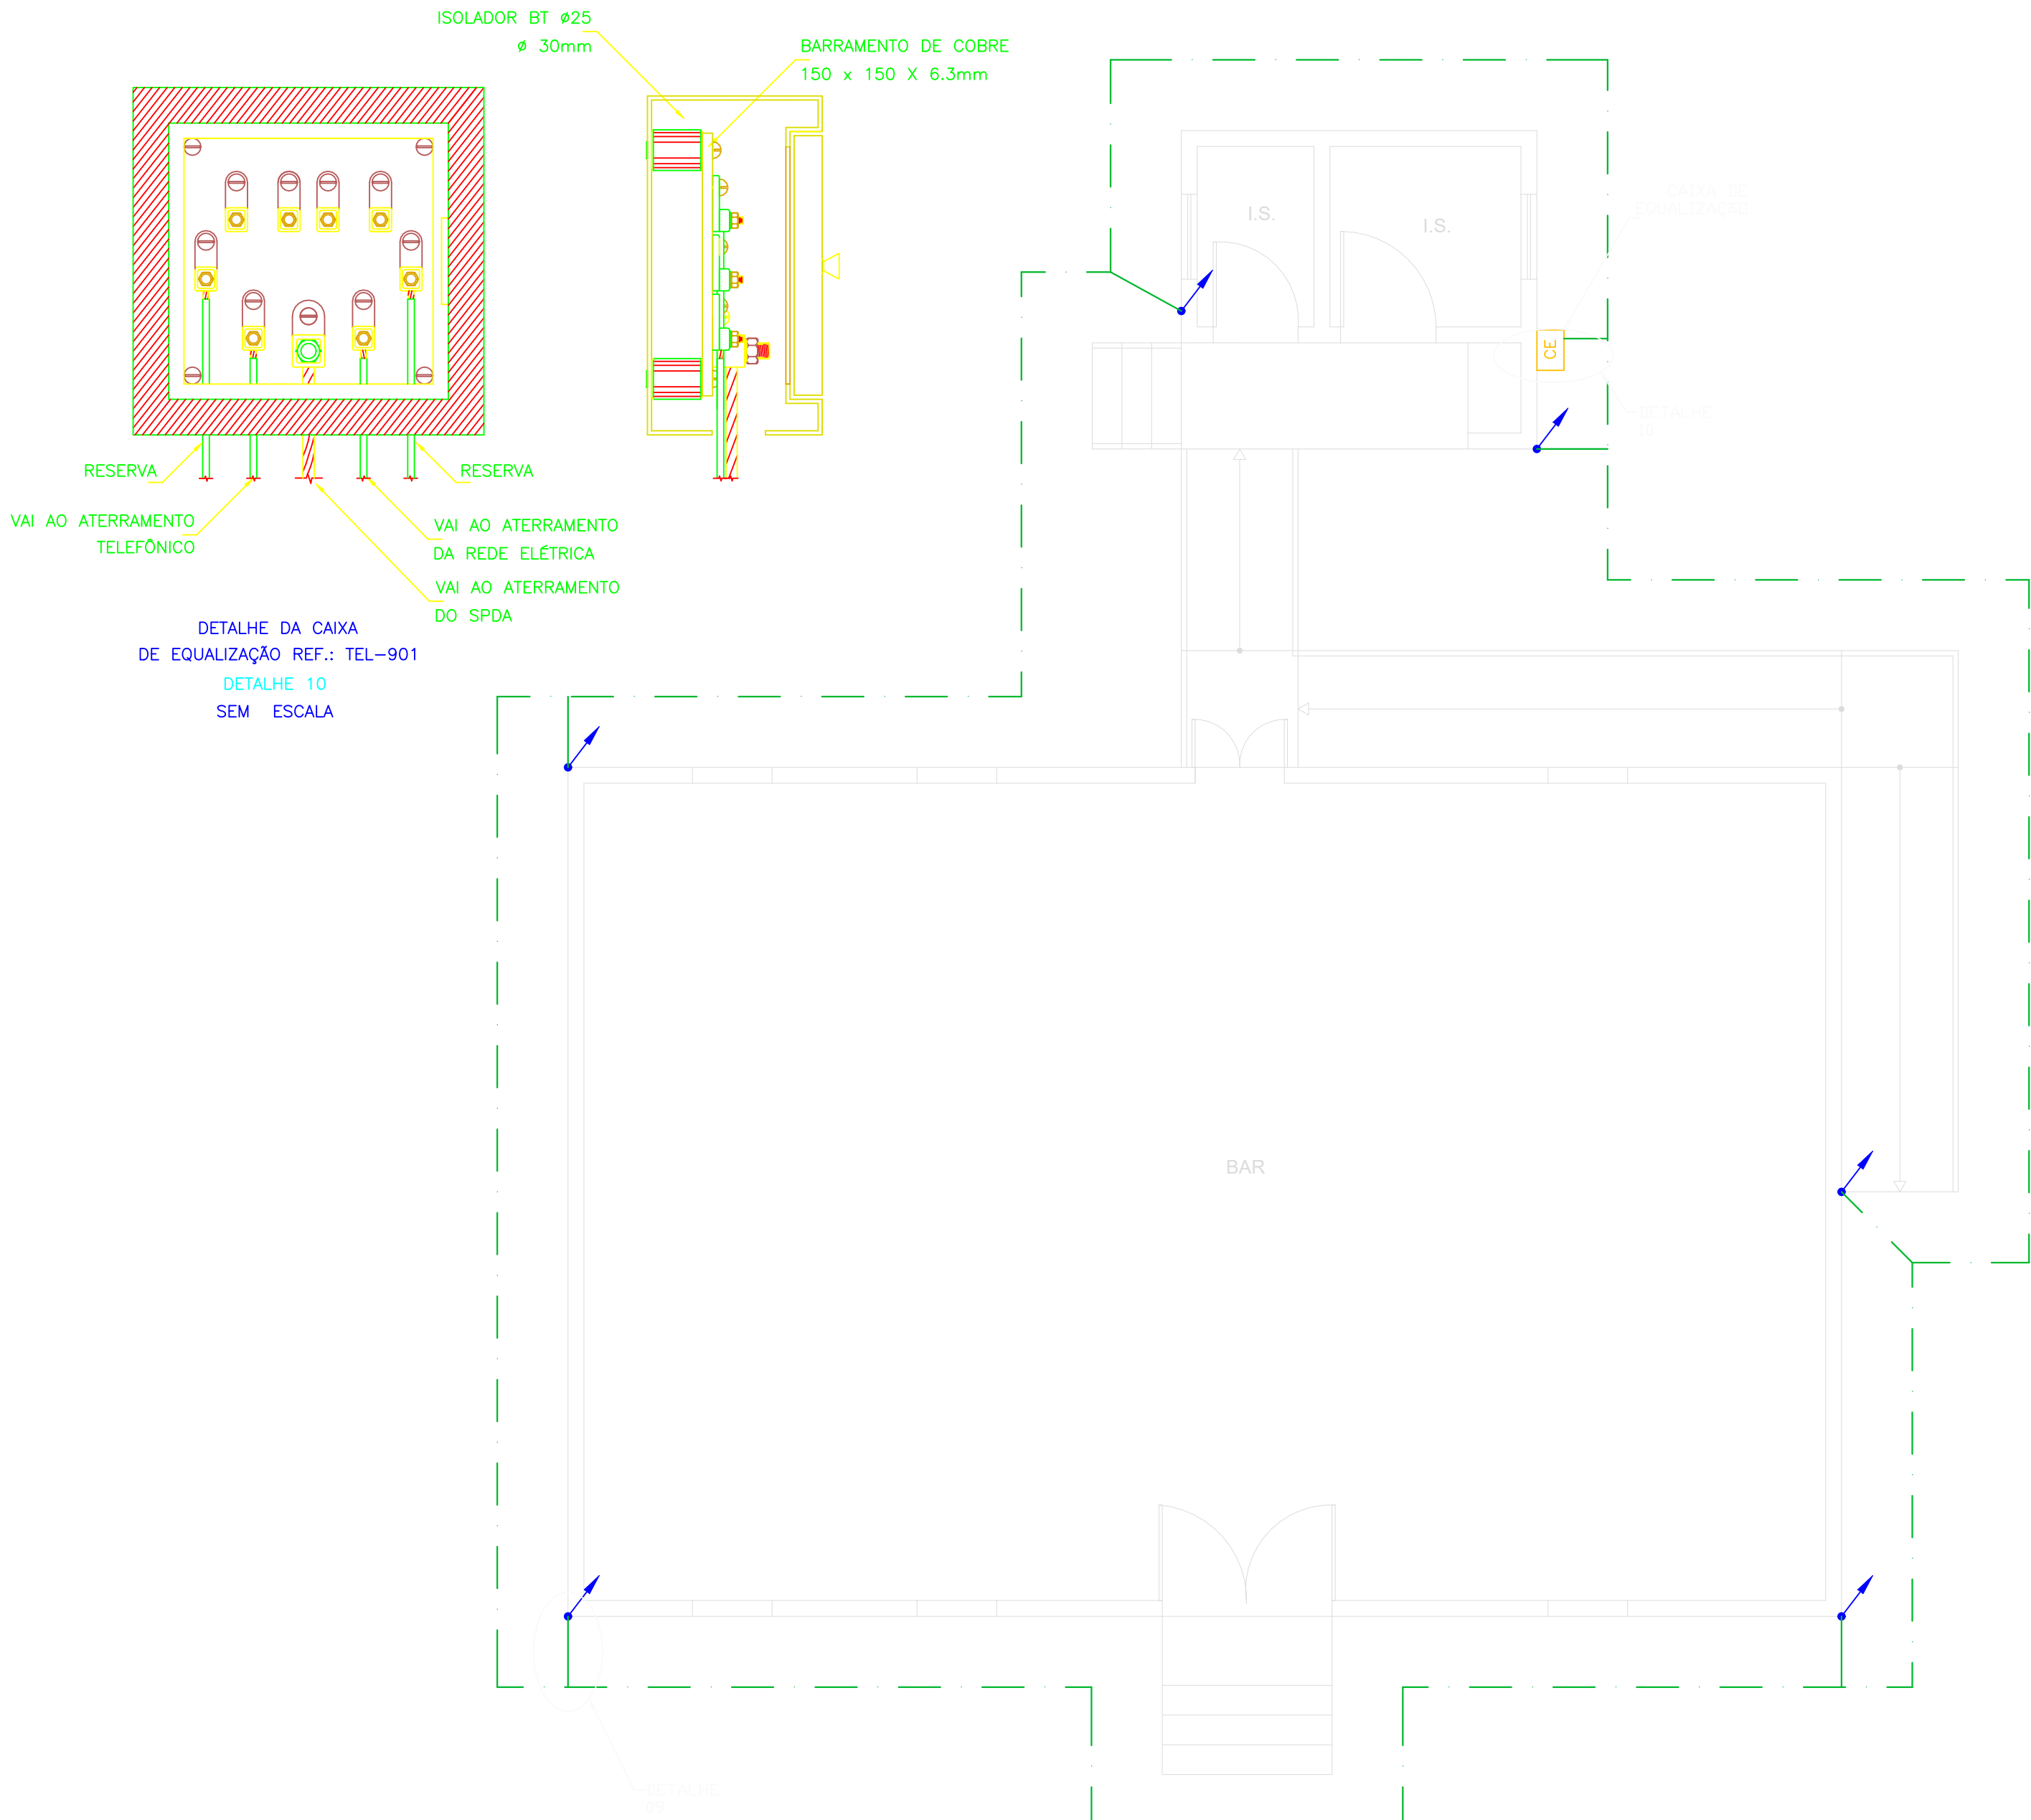


DIAGRAMA DE ATERRAMENTO – PAOL E BANHEIRO

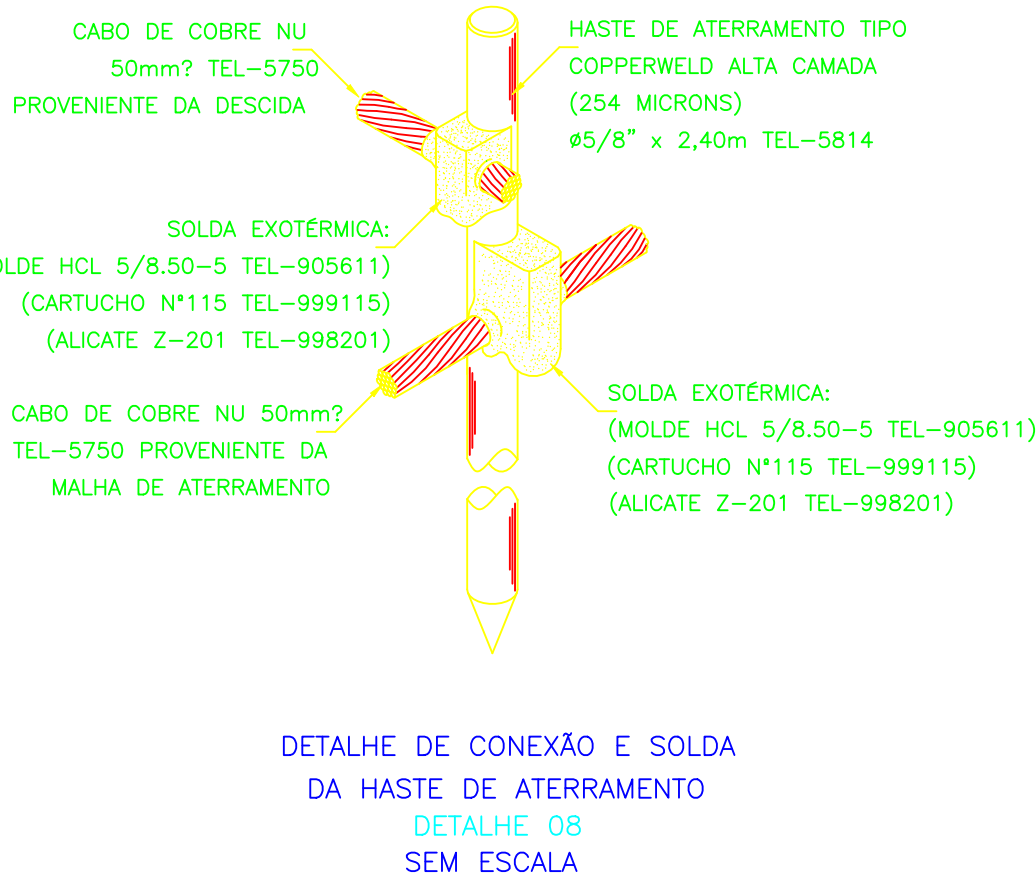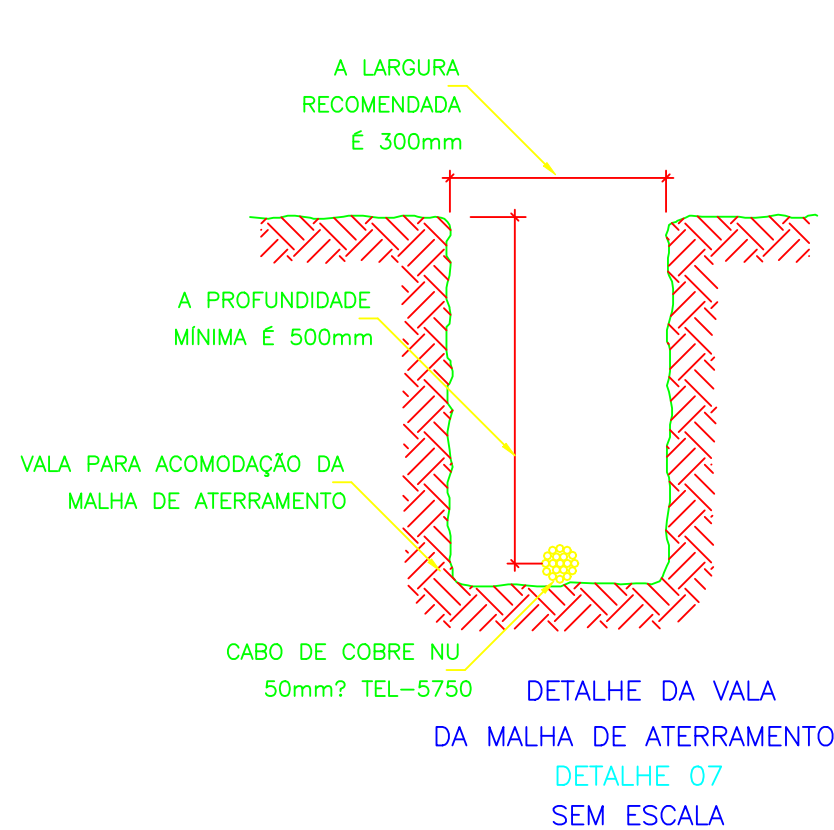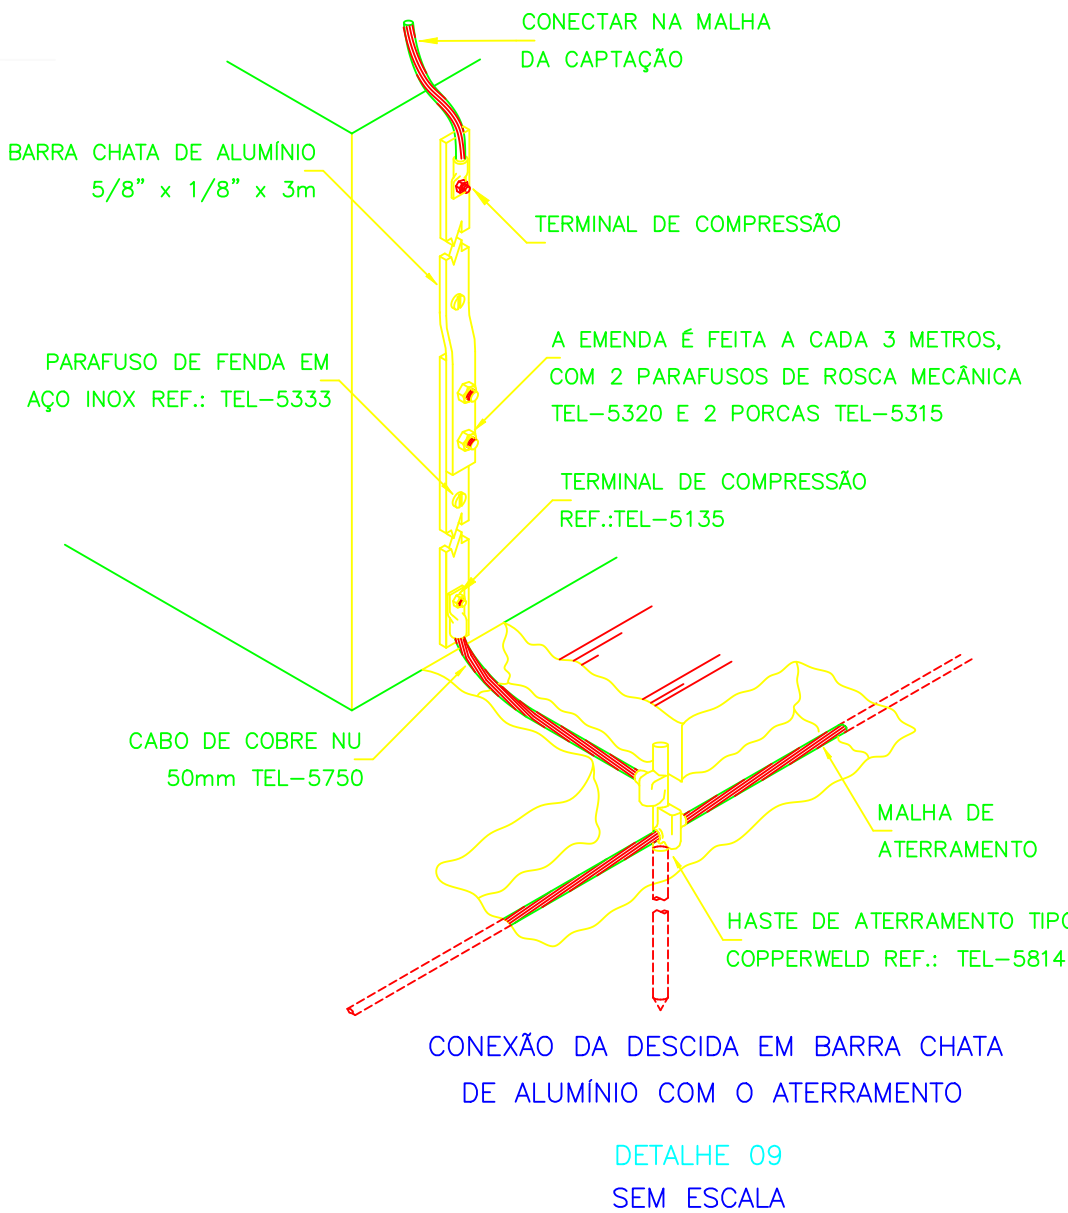

LEGENDA	
	TERMINAL AÉREO COM 300MM.
	HASTE DE ATERRAMENTO COM POÇO DE INSPEÇÃO.
	PONTO DE CONEXÃO ENTRE SISTEMA DE CAPTAÇÃO, DESCIDA E ATERRAMENTO.
	CABO DE COBRE NU 50mm², COM 7 FIOS.
	CABO DE COBRE NU 35mm², COM 7 FIOS.

PROPRIETÁRIO :		CNPJ	
Prefeitura Municipal de Nova Era - Fazenda da Vargem		16.819.831/0001-20	
EMPRESA CONTRATADA :		CNPJ	
ALESSANDRO DRUMOND - Engenharia & Arquitetura		19.881.726/ 0001-20	
RESPONSÁVEL TÉCNICO :		CREA	
FERNANDO MARQUES VASCONCELOS		Eng. Elétrico - MG 170944/D	
É DE RESPONSABILIDADE DO RT O ATENDIMENTO À LEGISLAÇÃO EM VIGOR, ESTANDO O MESMO SUJEITO ÀS PENALIDADES DA LEI			
PROJETO SPDA			
DETALHE	ÁREA DE PROTEÇÃO		PERÍMETRO DE PROTEÇÃO
ATERRAMENTO	832m²		120m
USO	NÍVEL DE PROTEÇÃO	Nº ART	DATA
	NÍVEL II	MG20210560412	SETEMBRO/ 2021
TÍTULO	APROVAÇÃO		FOLHA
ENDEREÇO	BR-120 Nova Era - MG		02/03

Alessandro Drumond

Engenharia & Arquitetura



FERNANDO

DES