


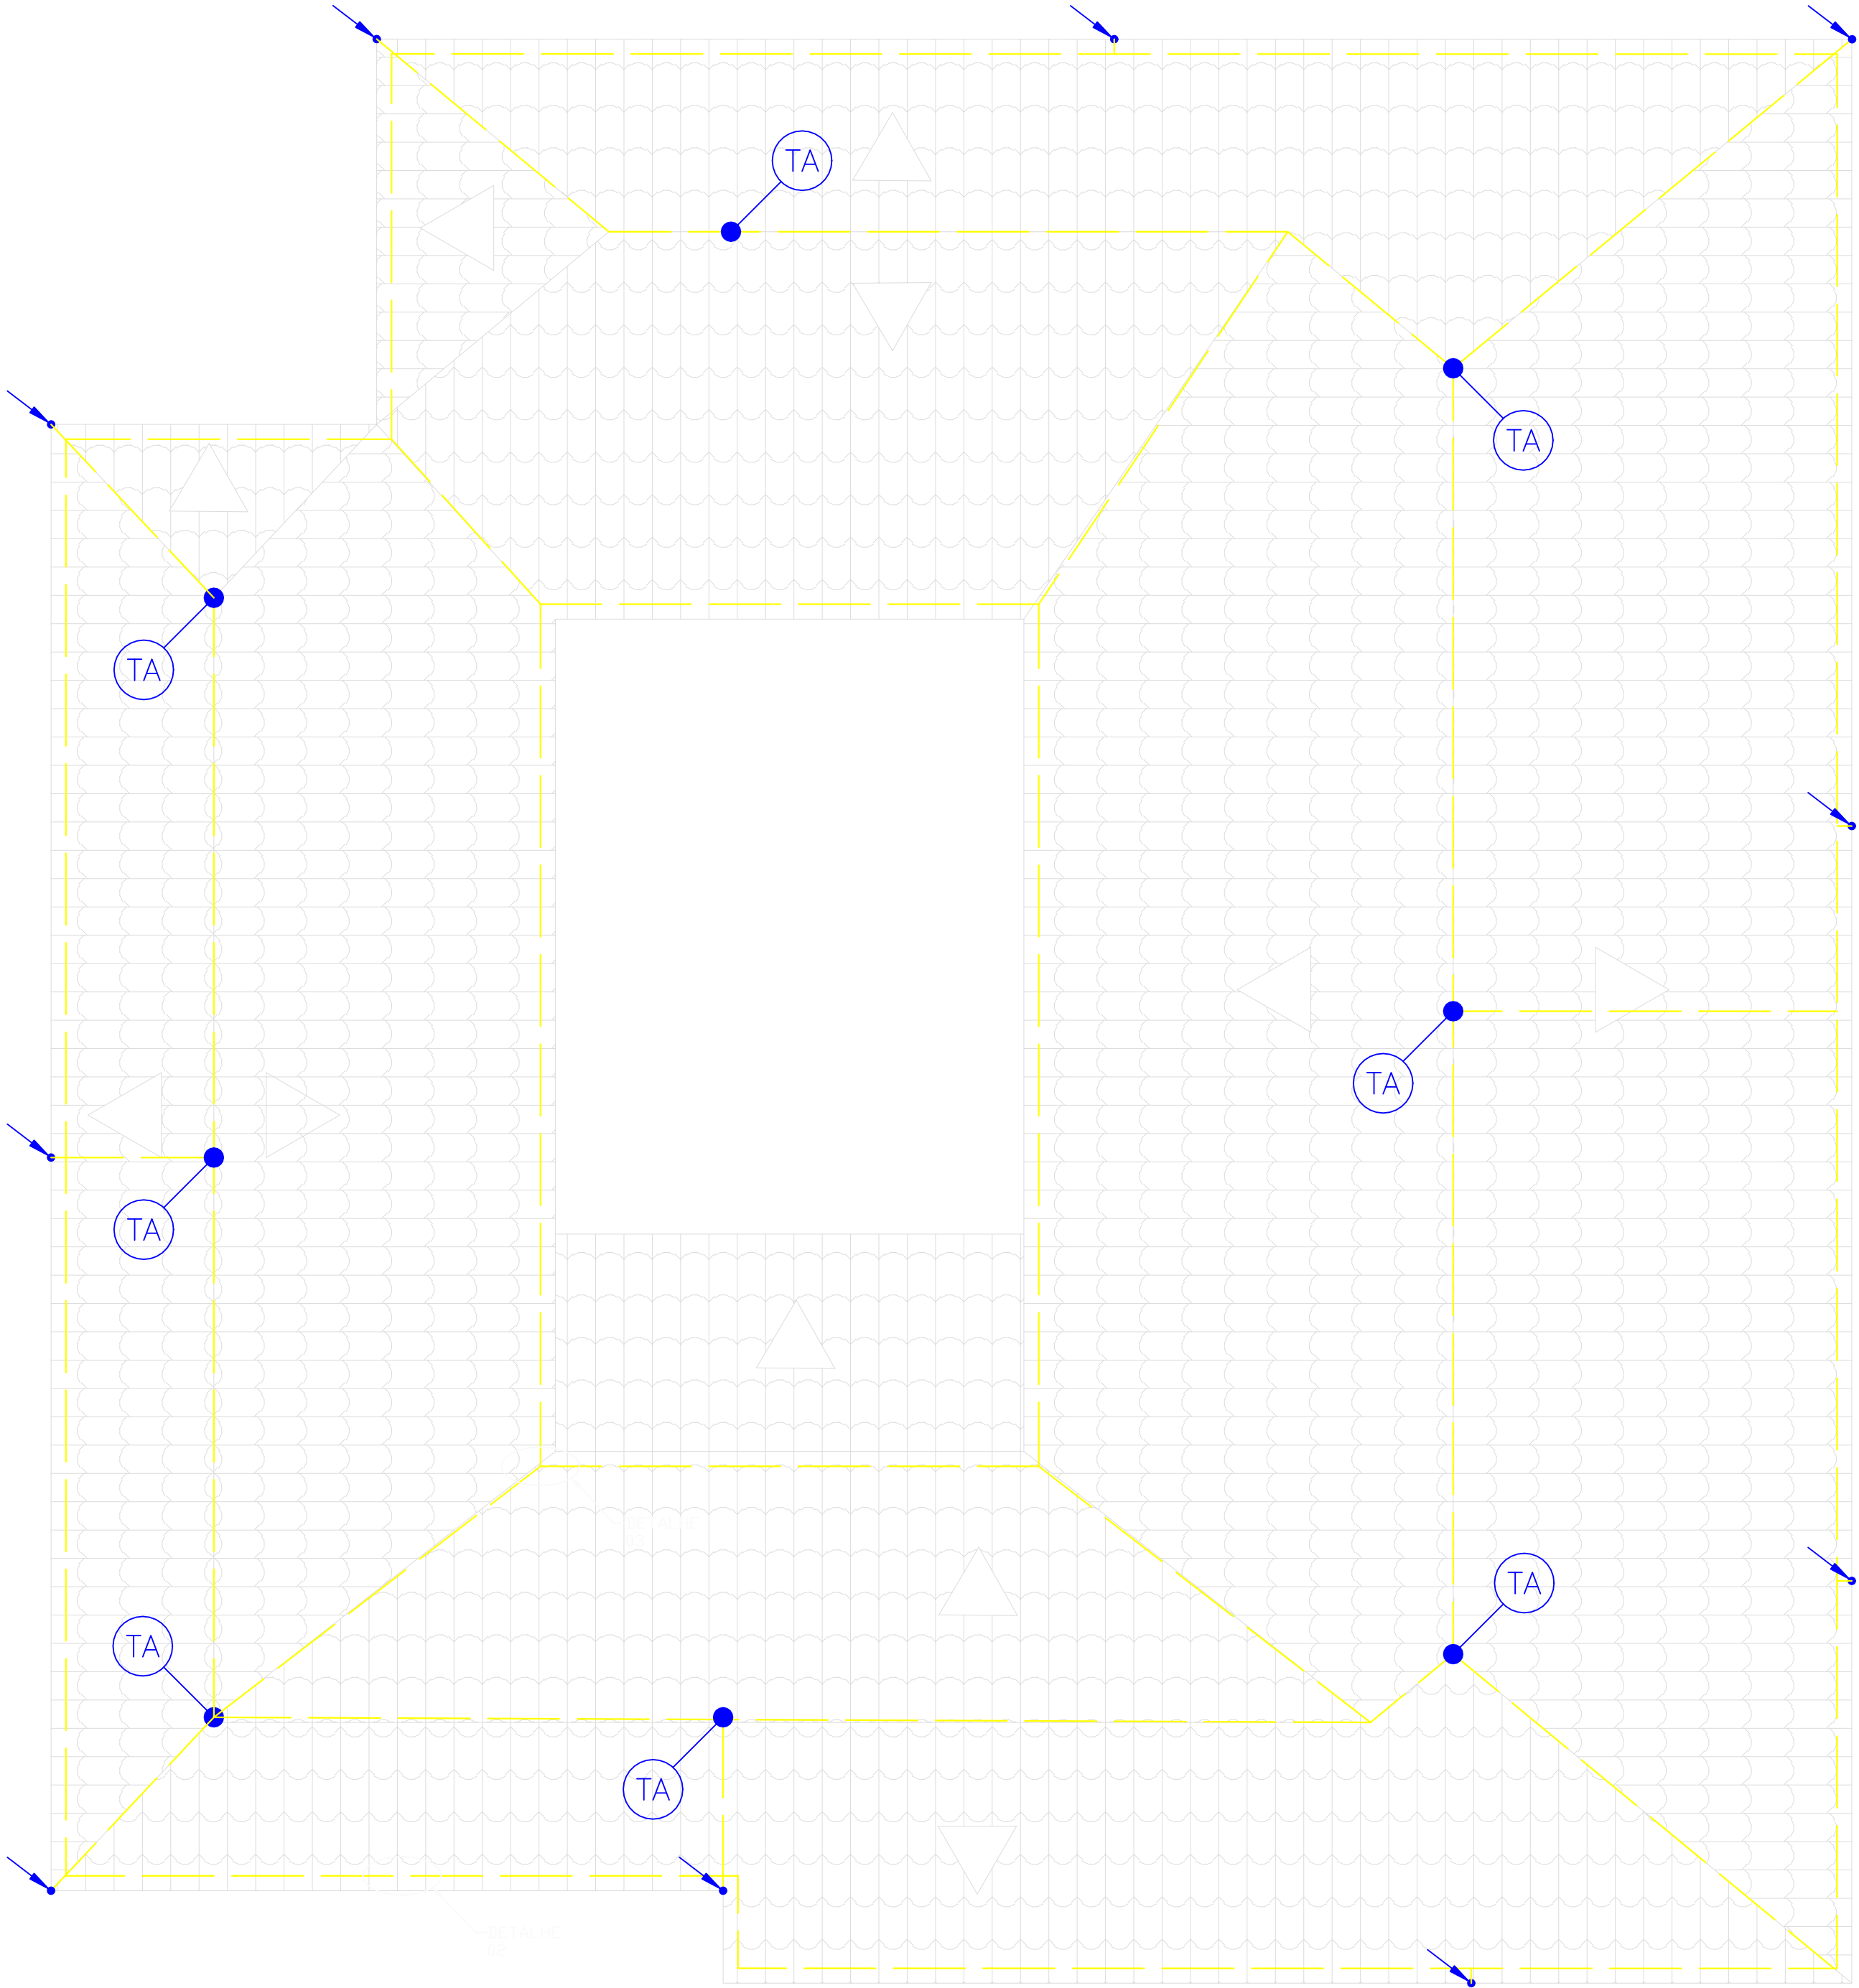


DIAGRAMA DE COBERTURA – SEDE

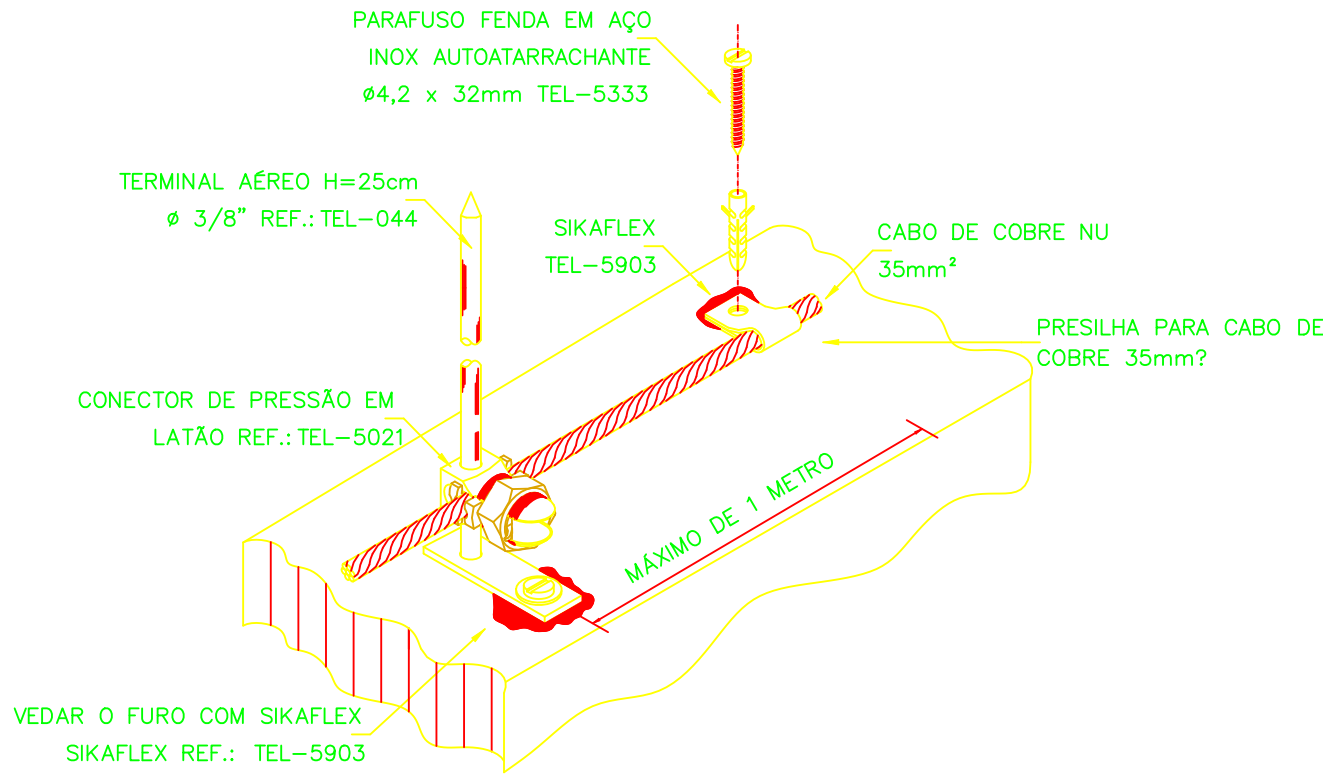

DETALHE DE FIXAÇÃO DO CABO DE COBRE
E TERMINAL AÉREO NA PLATIBANDA
DETALHE 04
SEM ESCALA




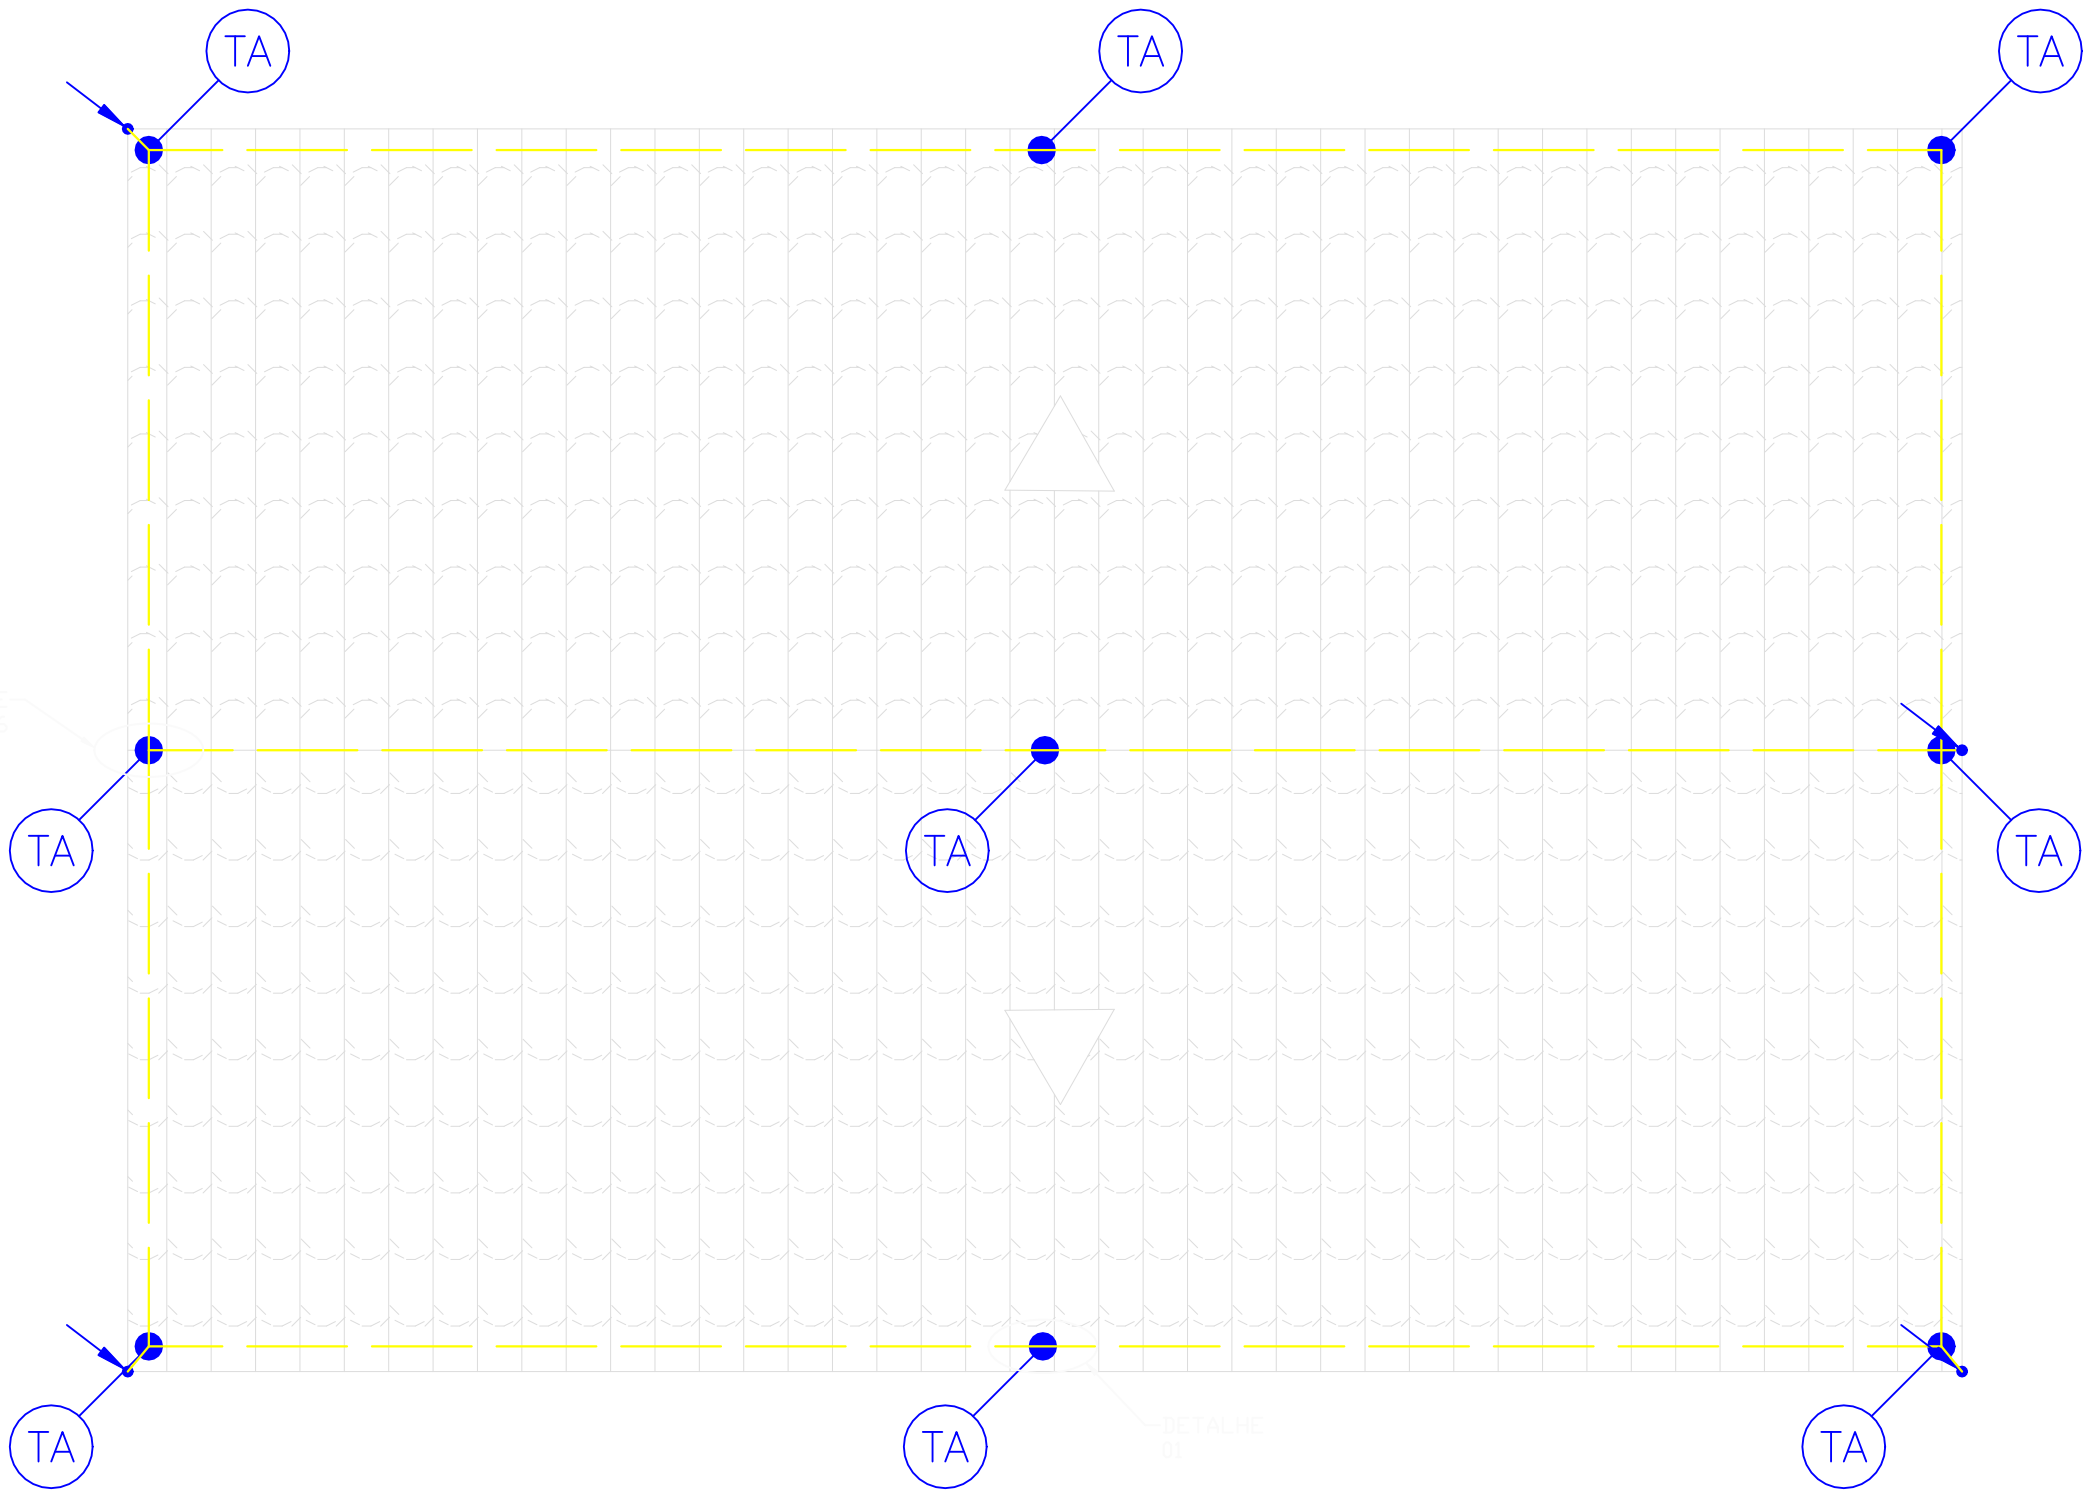



DIAGRAMA DE COBERTURA – PAIOL E BANHEIRO

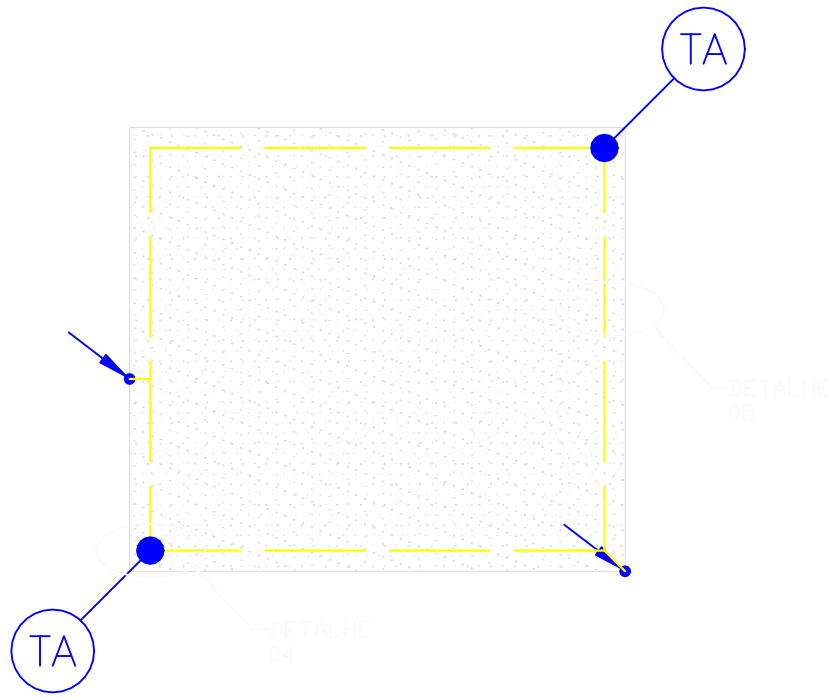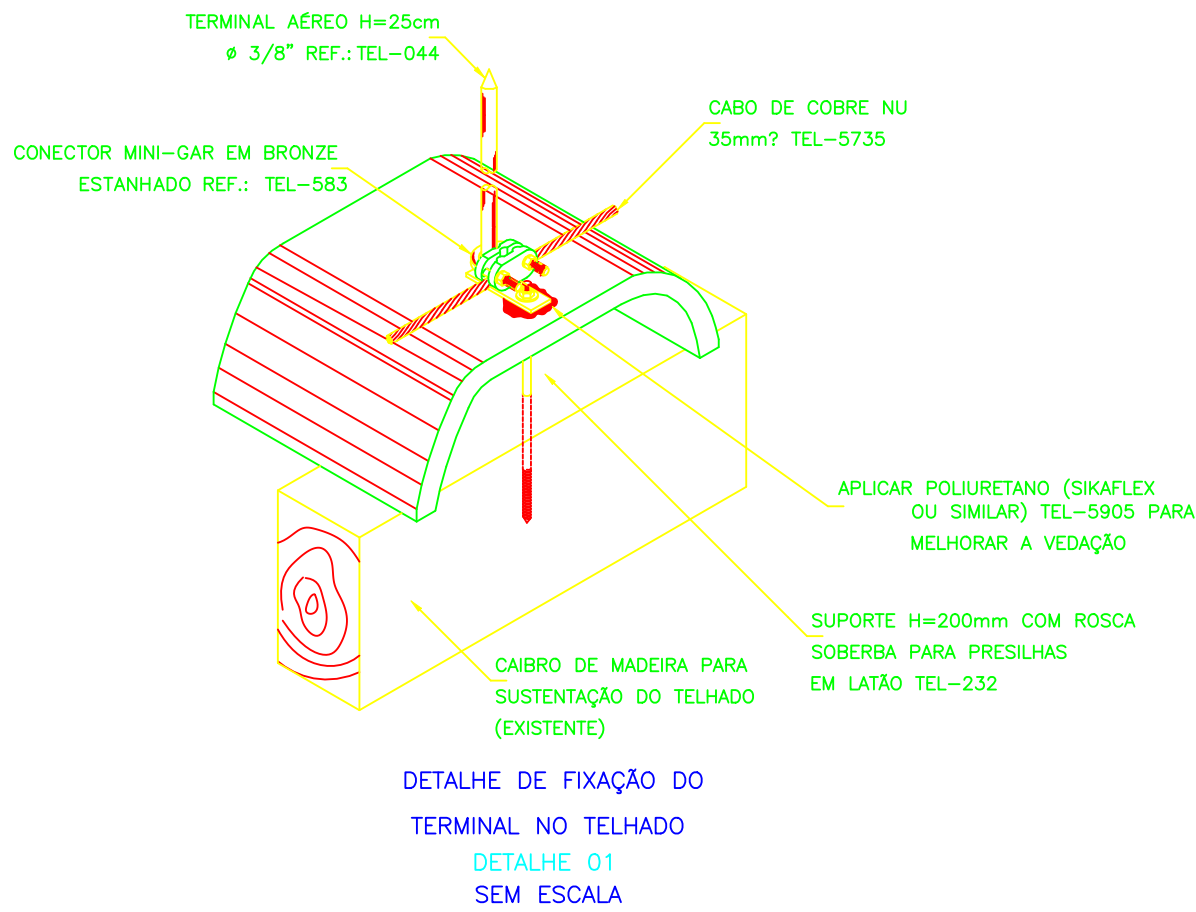


DETALHE DE FIXAÇÃO DO
TERMINAL NO TELHADO
DETALHE 01
SEM ESCALA

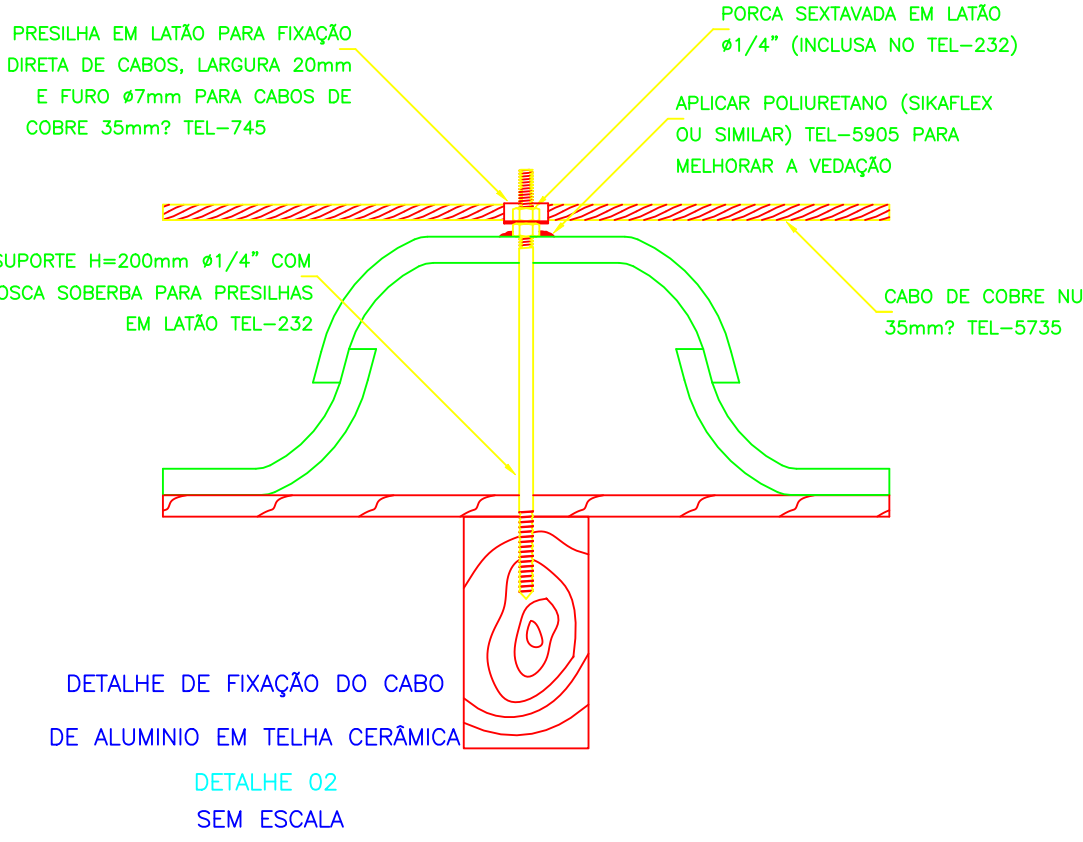

DETALHE DE FIXAÇÃO DO CABO
DE ALUMÍNIO EM TELHA CERÂMICA
DETALHE 02
SEM ESCALA

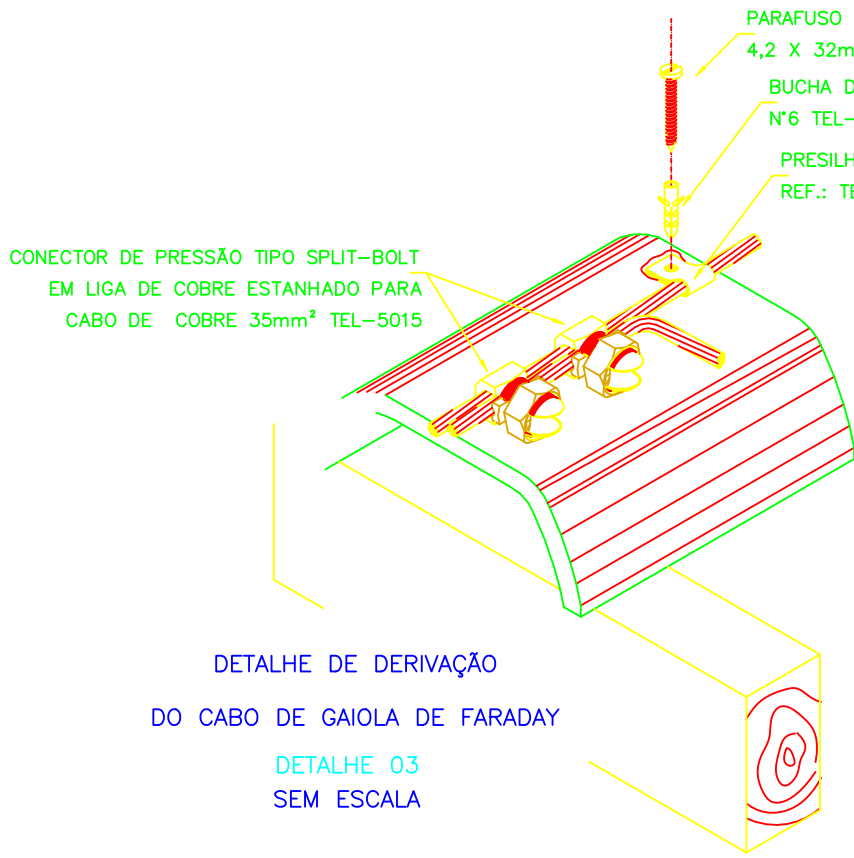

DETALHE DE DERIVAÇÃO
DO CABO DE GAIOLA DE FARADAY
DETALHE 03
SEM ESCALA

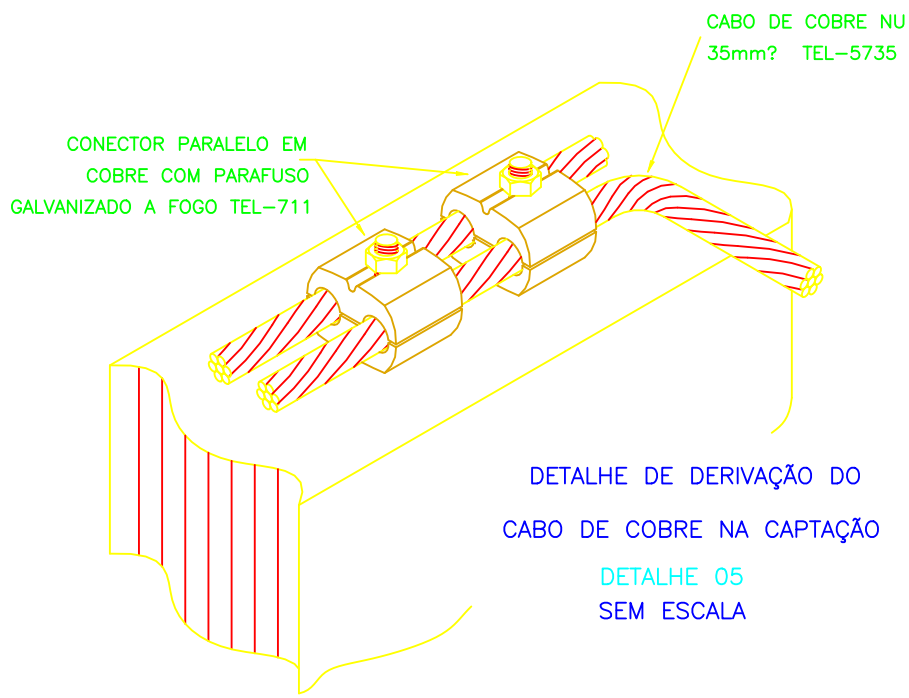

DETALHE DE DERIVAÇÃO DO
CABO DE COBRE NA CAPTAÇÃO
DETALHE 05
SEM ESCALA

LEGENDA	
	TERMINAL AÉREO COM 300MM.
	HASTE DE ATERRAMENTO COM POÇO DE INSPEÇÃO.
	PONTO DE CONEXÃO ENTRE SISTEMA DE CAPTAÇÃO, DESCIDA E ATERRAMENTO.
	CABO DE COBRE NU 50mm², COM 7 FIOS.
	CABO DE COBRE NU 35mm², COM 7 FIOS.

PROPRIETÁRIO :			CNPJ
Prefeitura Municipal de Nova Era - Fazenda da Vargem			16.819.831/0001-20
EMPRESA CONTRATADA :			CNPJ
ALESSANDRO DRUMOND - Engenharia & Arquitetura			19.881.726/ 0001-20
RESPONSÁVEL TÉCNICO :			CREA
FERNANDO MARQUES VASCONCELOS			Eng. Elétrico - MG 170944/D
E É DE RESPONSABILIDADE DO RT O ATENDIMENTO À LEGISLAÇÃO EM VIGOR, ESTANDO O MESMO SUJEITO ÀS PENALIDADES DA LEI			
PROJETO SPDA			
DETALHE	ÁREA DE PROTEÇÃO		PERÍMETRO DE PROTEÇÃO
CAPTORES	832m²		120m
USO	NÍVEL DE PROTEÇÃO	Nº ART	DATA
	NÍVEL II	MG20210560412	SETEMBRO/ 2021
TÍTULO	APROVAÇÃO		FOLHA
ENDEREÇO	BR-120 Nova Era - MG		01/03

Alessandro Drumond
Engenharia & Arquitetura



FERNANDO

DES