


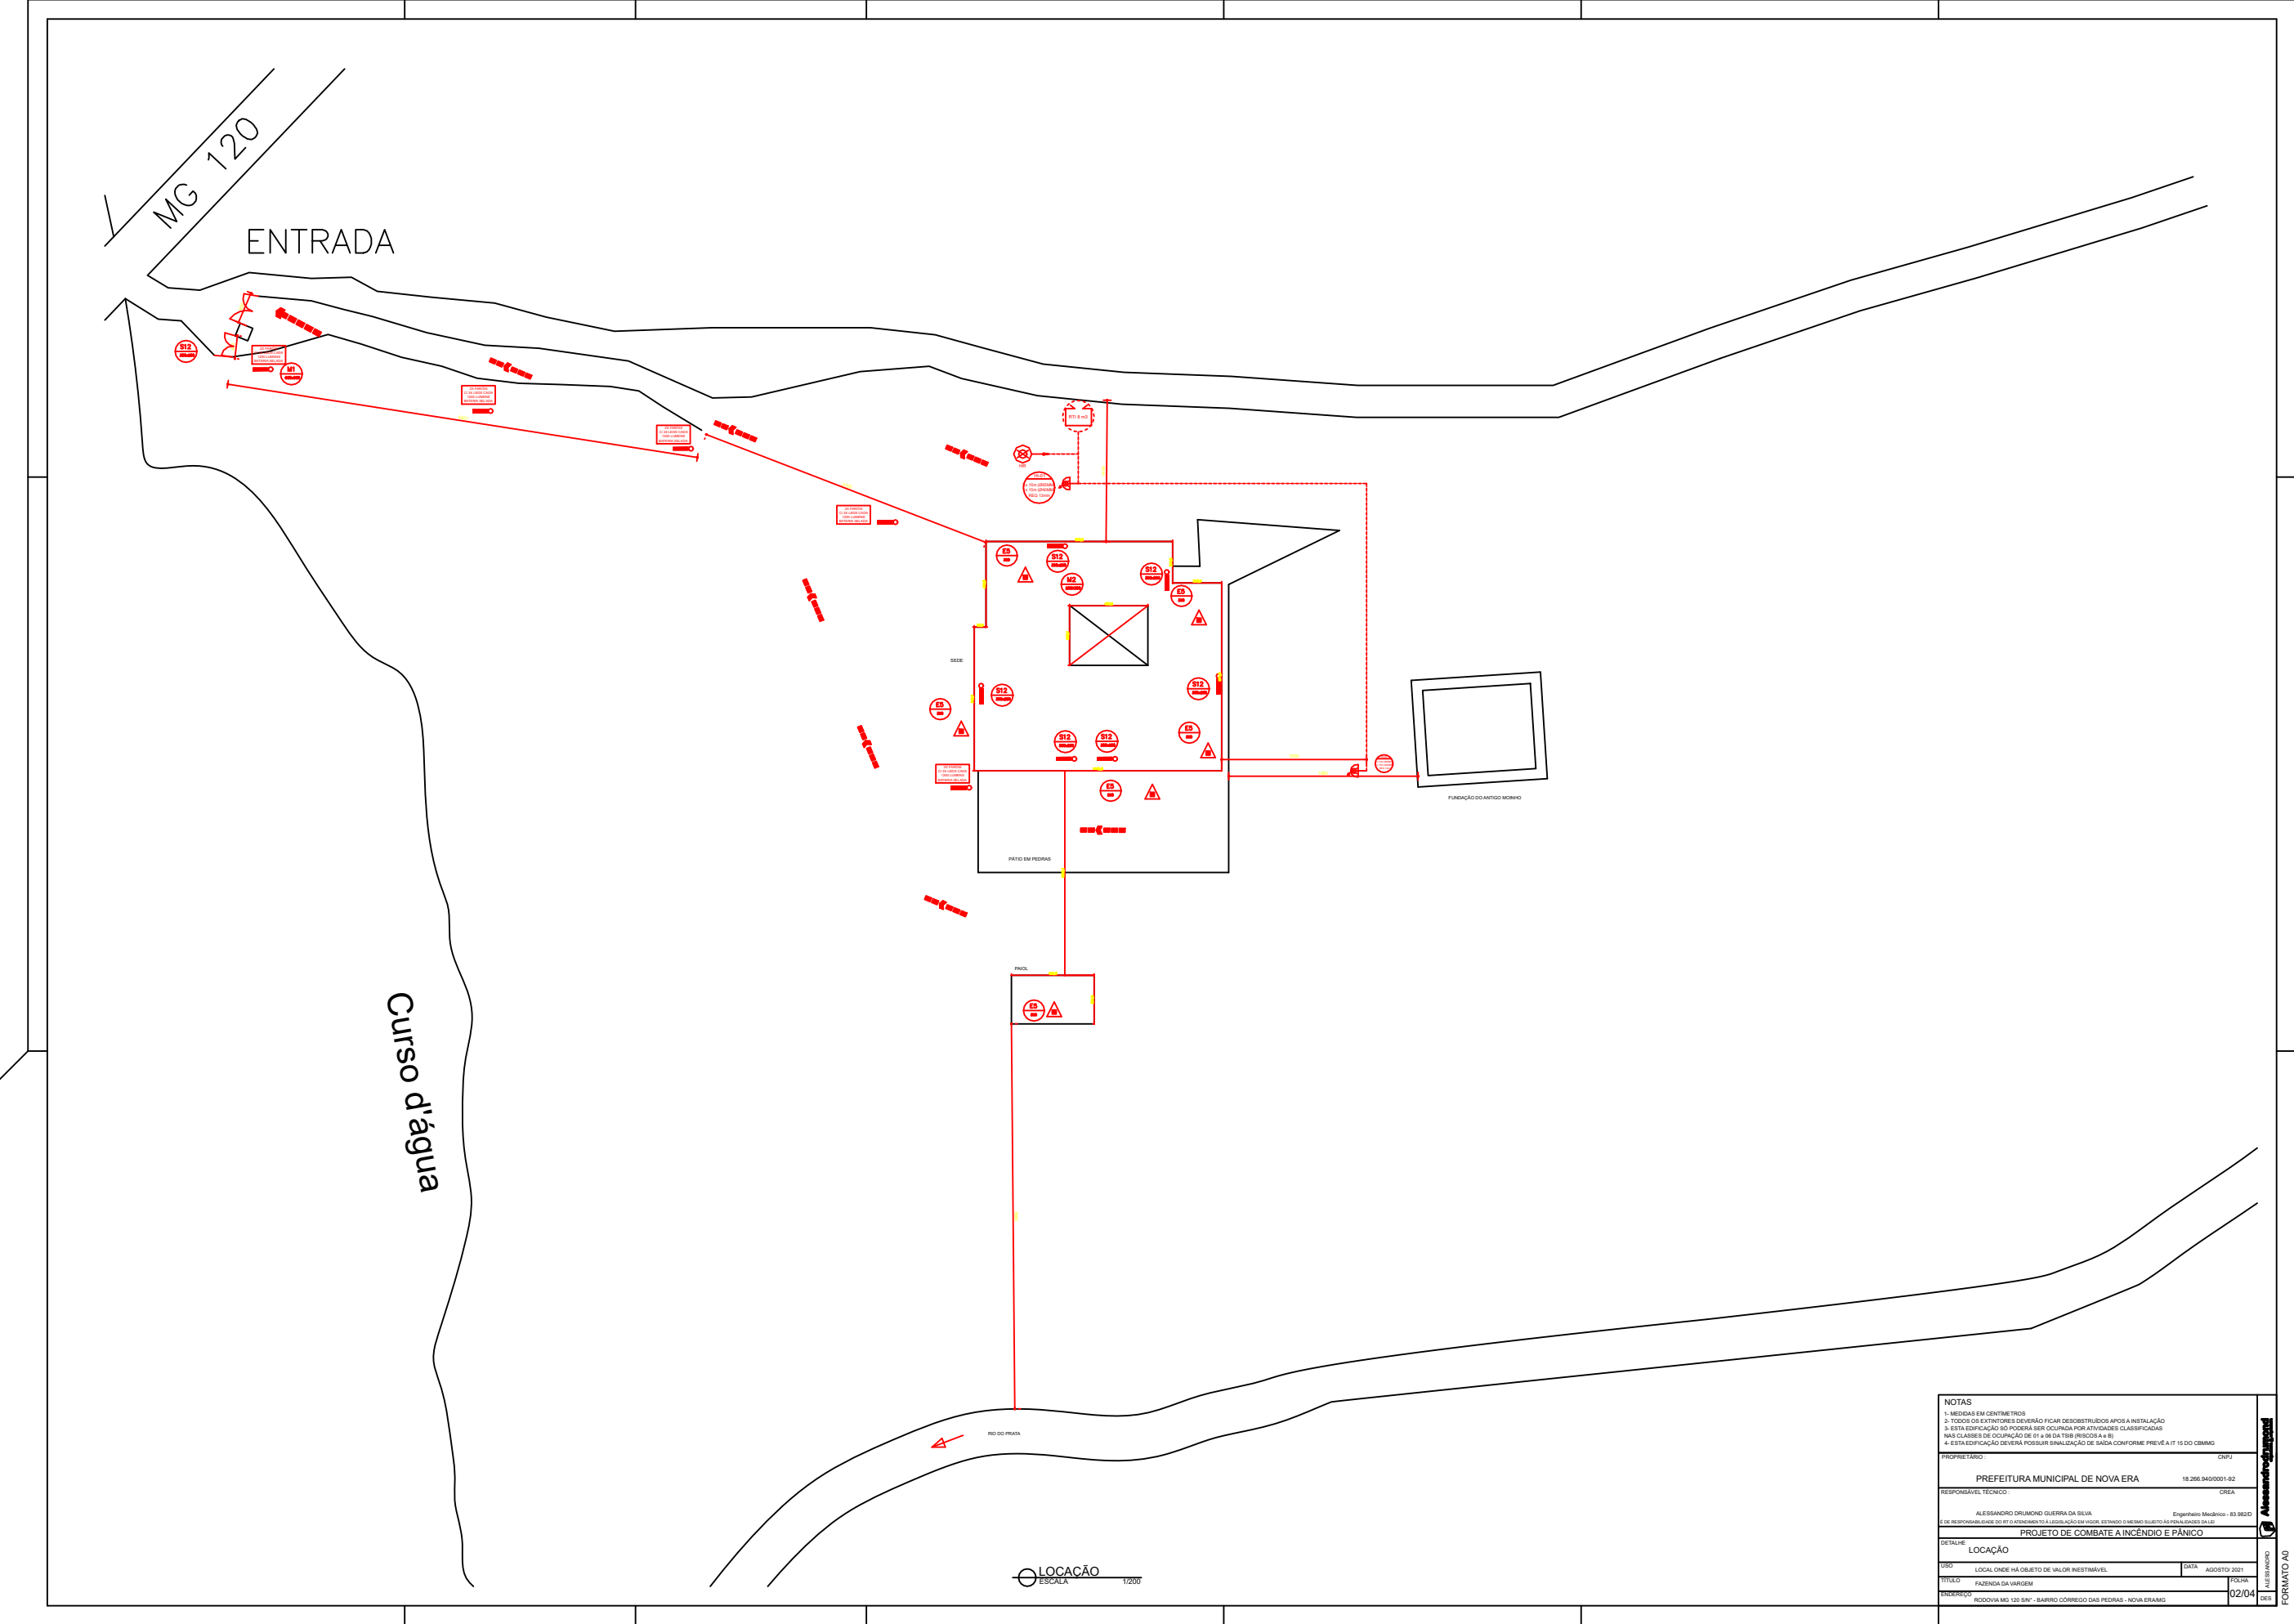

NOTAS
1- MEDIDAS EM CENTÍMETROS
4- ESTA EDIFICAÇÃO DEVERÁ POSSUIR SINALIZAÇÃO DE SAÍDA CONFORME PREVER A IT 15 DO CBMA

PROPRIETÁRIO: CNPJ: 18.266.940/0001-92
ALESSANDRO DRUMOND GUERRA DA SILVA Engenheiro Mecânico - 83.982/0

DETALHE: PROJETO DE COMBATE A INCÊNDIO E PÂNICO
LOCALIZAÇÃO: LOCAL ONDE HÁ O OBJETO DE VALOR INESTIMÁVEL DATA: AGOSTO 2021
TÍTULO: FAZENDA DA VIRGEM FOLHA: 02/04
ENDEREÇO: RODOVIA MG 120 S/N - BARRIO CORREGO DAS PEDRAS - NOVA ERA/MG

FORMATO A0