


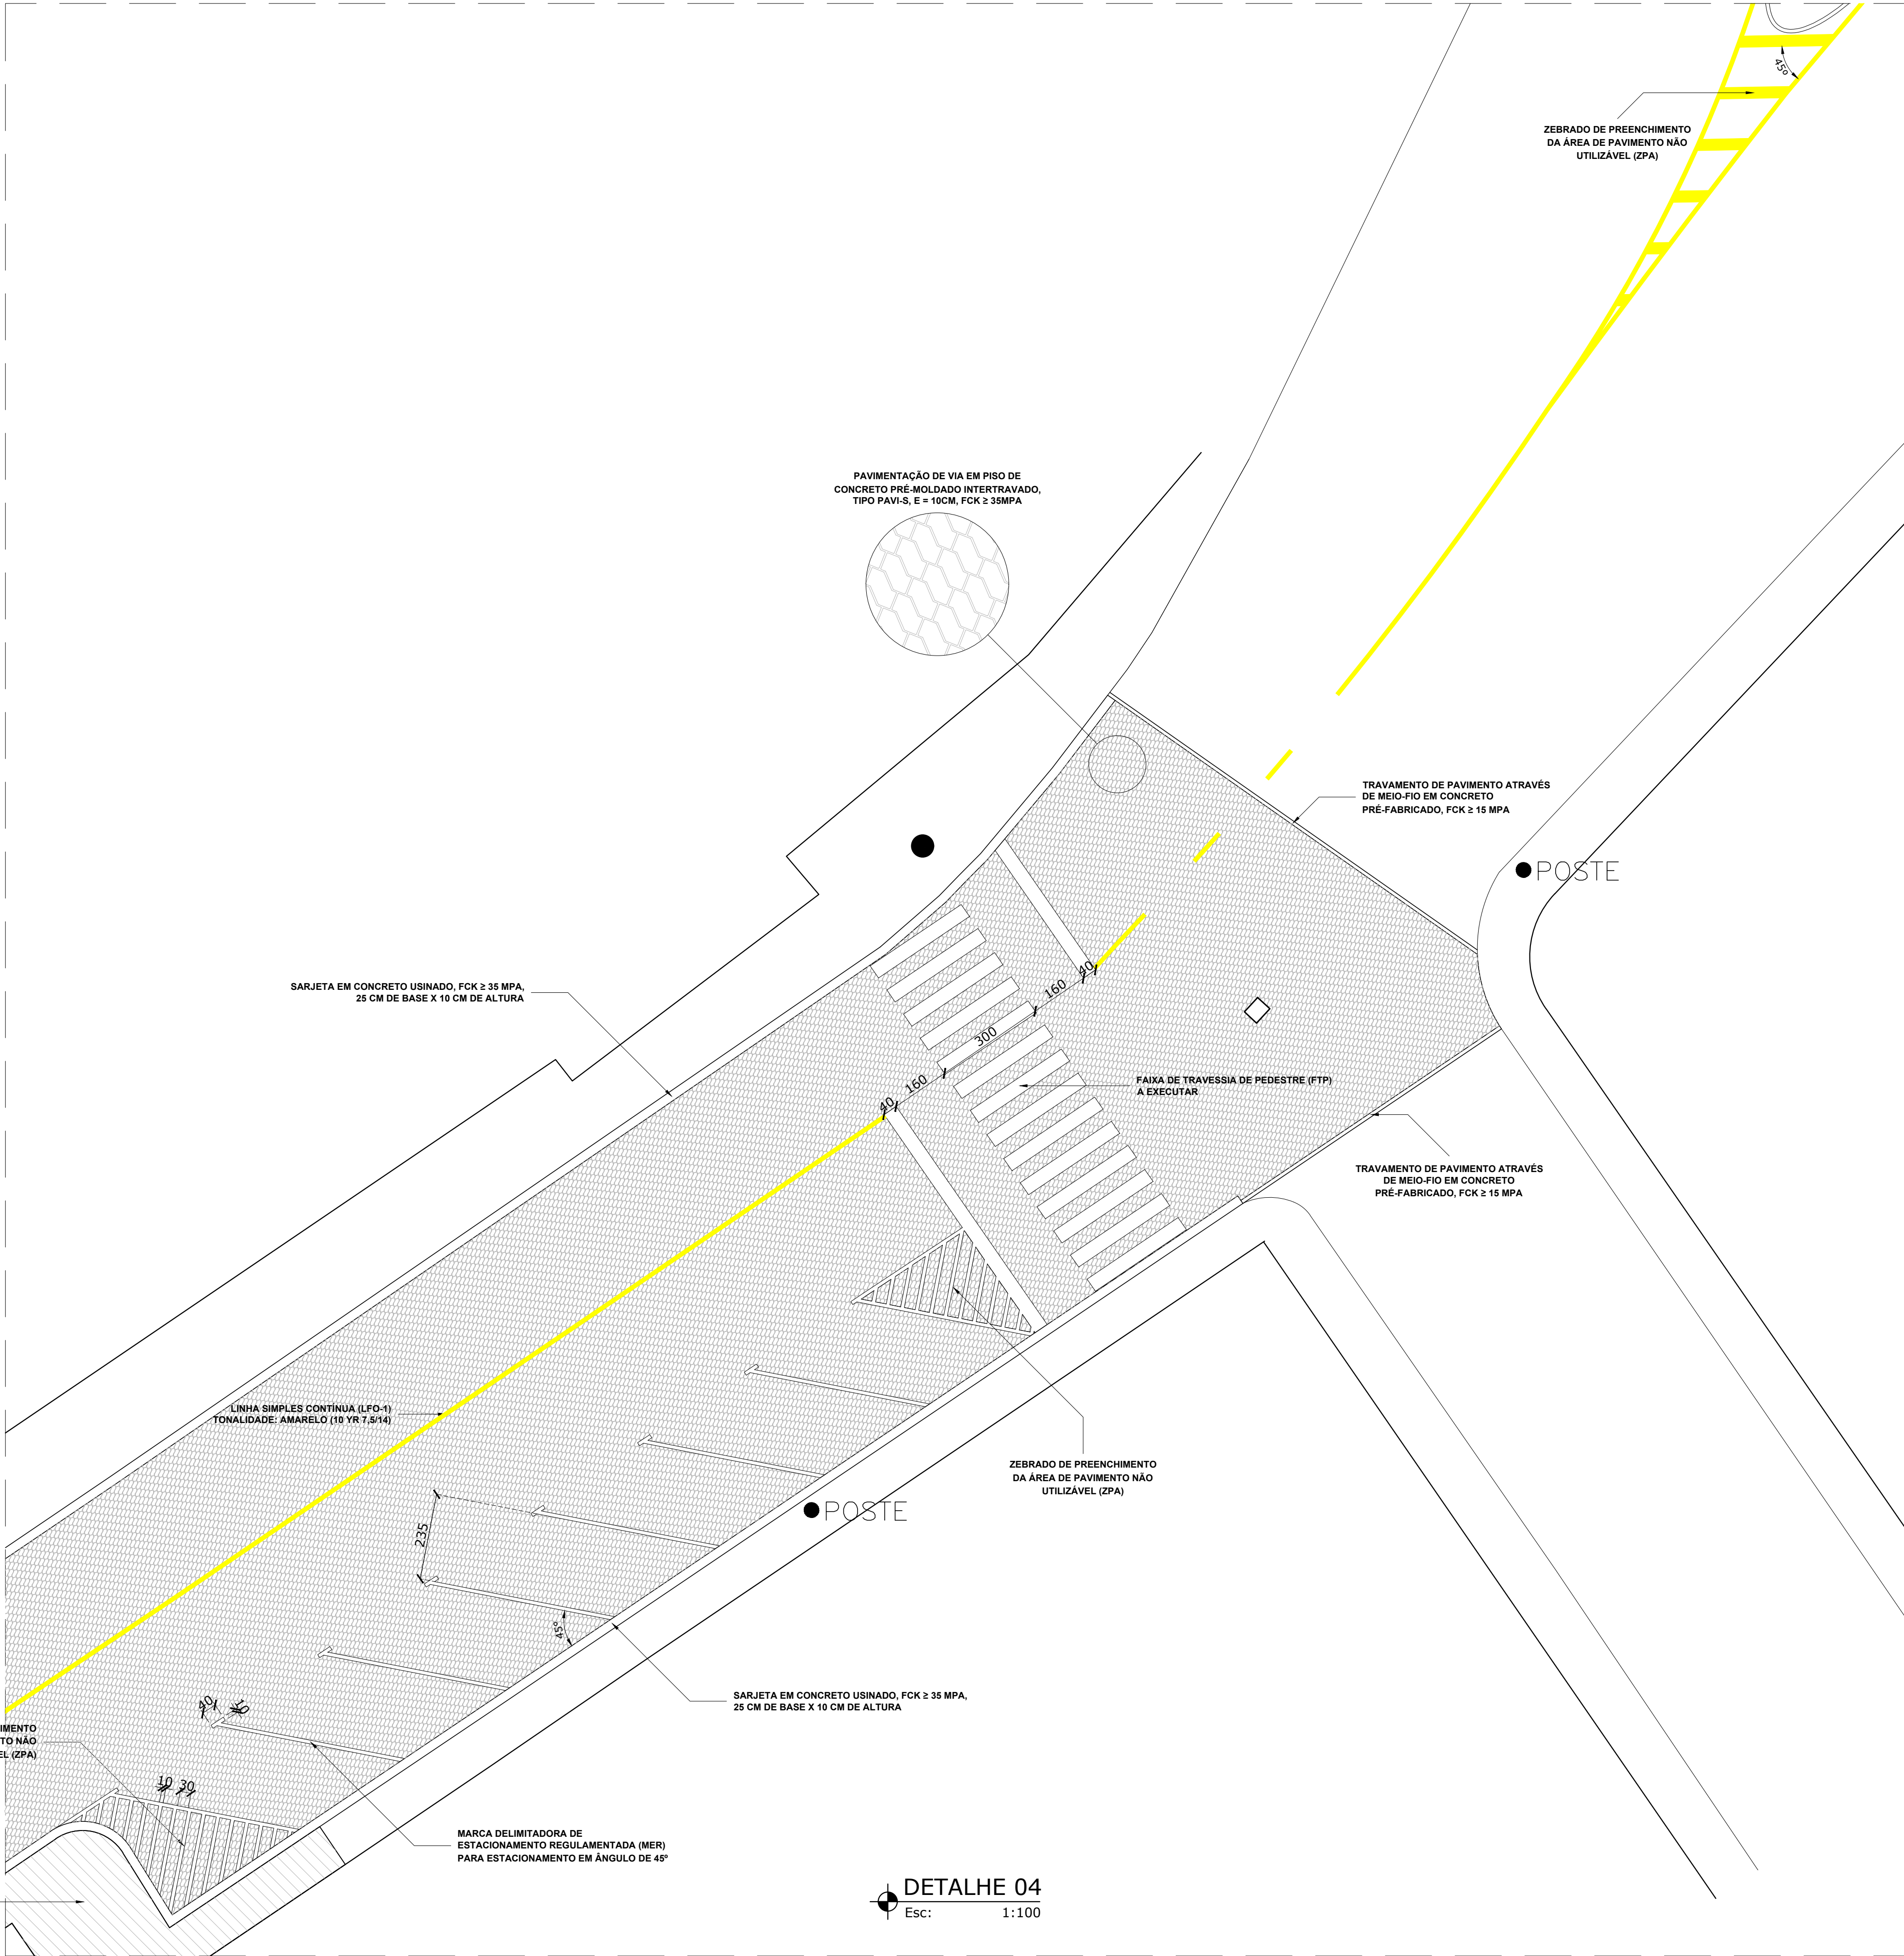

PADRÃO DE CORES PARA SINALIZAÇÃO HORIZONTAL	
COR	TONALIDADE
AMARELA	10 YR 7,5/14
BRANCA	N 9,5
VERMELHA	7,5 R 4/14
AZUL	5 PB 2/8
PRETA	N 0,5
A utilização das cores deve ser feita obedecendo-se aos critérios acima e ao padrão Munsell indicado, de acordo com as normas da ABNT	

Padrão de cores para sinalização horizontal

NOTAS					
LOGRADOURO	ÁREA DE PAVIMENTO			MEIO FIO (m)	SARJETA 0,25 (m)
	COMPRIMENTO	LARGURA MÉDIA	ÁREA (m²)		
RUA ITABIRA	408,372	7,04	2.875,62	226,80	500,75
					466,30
LEGENDA:					
PASSEIO					
PAVIMENTAÇÃO					
RAMPA DE ACESSIBILIDADE					
POÇO DE VISITA - PV - PARA REDE DE ESGOTO SANITÁRIO					
BOCA DE LOBO - BL					
POÇO DE VISITA - PV - PARA REDE PLUVIAL					
CAIXA DE PASSAGEM - CP - PARA REDE PLUVIAL					
PREFEITURA MUNICIPAL DE NOVA ERA Secretaria de Obras e Serviços Urbanos					
RESPONSÁVEIS TÉCNICOS:					
LUCAS FELIPE Q. M. DA COSTA ENG. CIVIL - CREA/MG 249.710/D			LUÍS AUGUSTO CLARK LOPES ENG. CIVIL - CREA/MG 212.505/D		
ENDEREÇO: RUA ITABIRA, BAIRRO DO ARMAZÉM					CIDADE: NOVA ERA/MG
CONTEÚDO: PROJETO BÁSICO/EXECUTIVO DE DRENAGEM PLUVIAL E PAVIMENTAÇÃO					
DETALHE: DETALHE 03					
ÁREA LEVANTADA: -	ÁREA CONSTRUÍDA: -	FORMATO: A1	ESCALA: INDICADA		
DESENHO: LUCAS F. Q. M. COSTA Engenheiro Civil CREA/MG 249.710/D		SOFTWARE: AUTOCAD		DATA: 24/05/2021	
		ARQUIVO: PAV. 2021 RUA ITABIRA - REV.01.dwg		FOLHA: 05 / 07	