


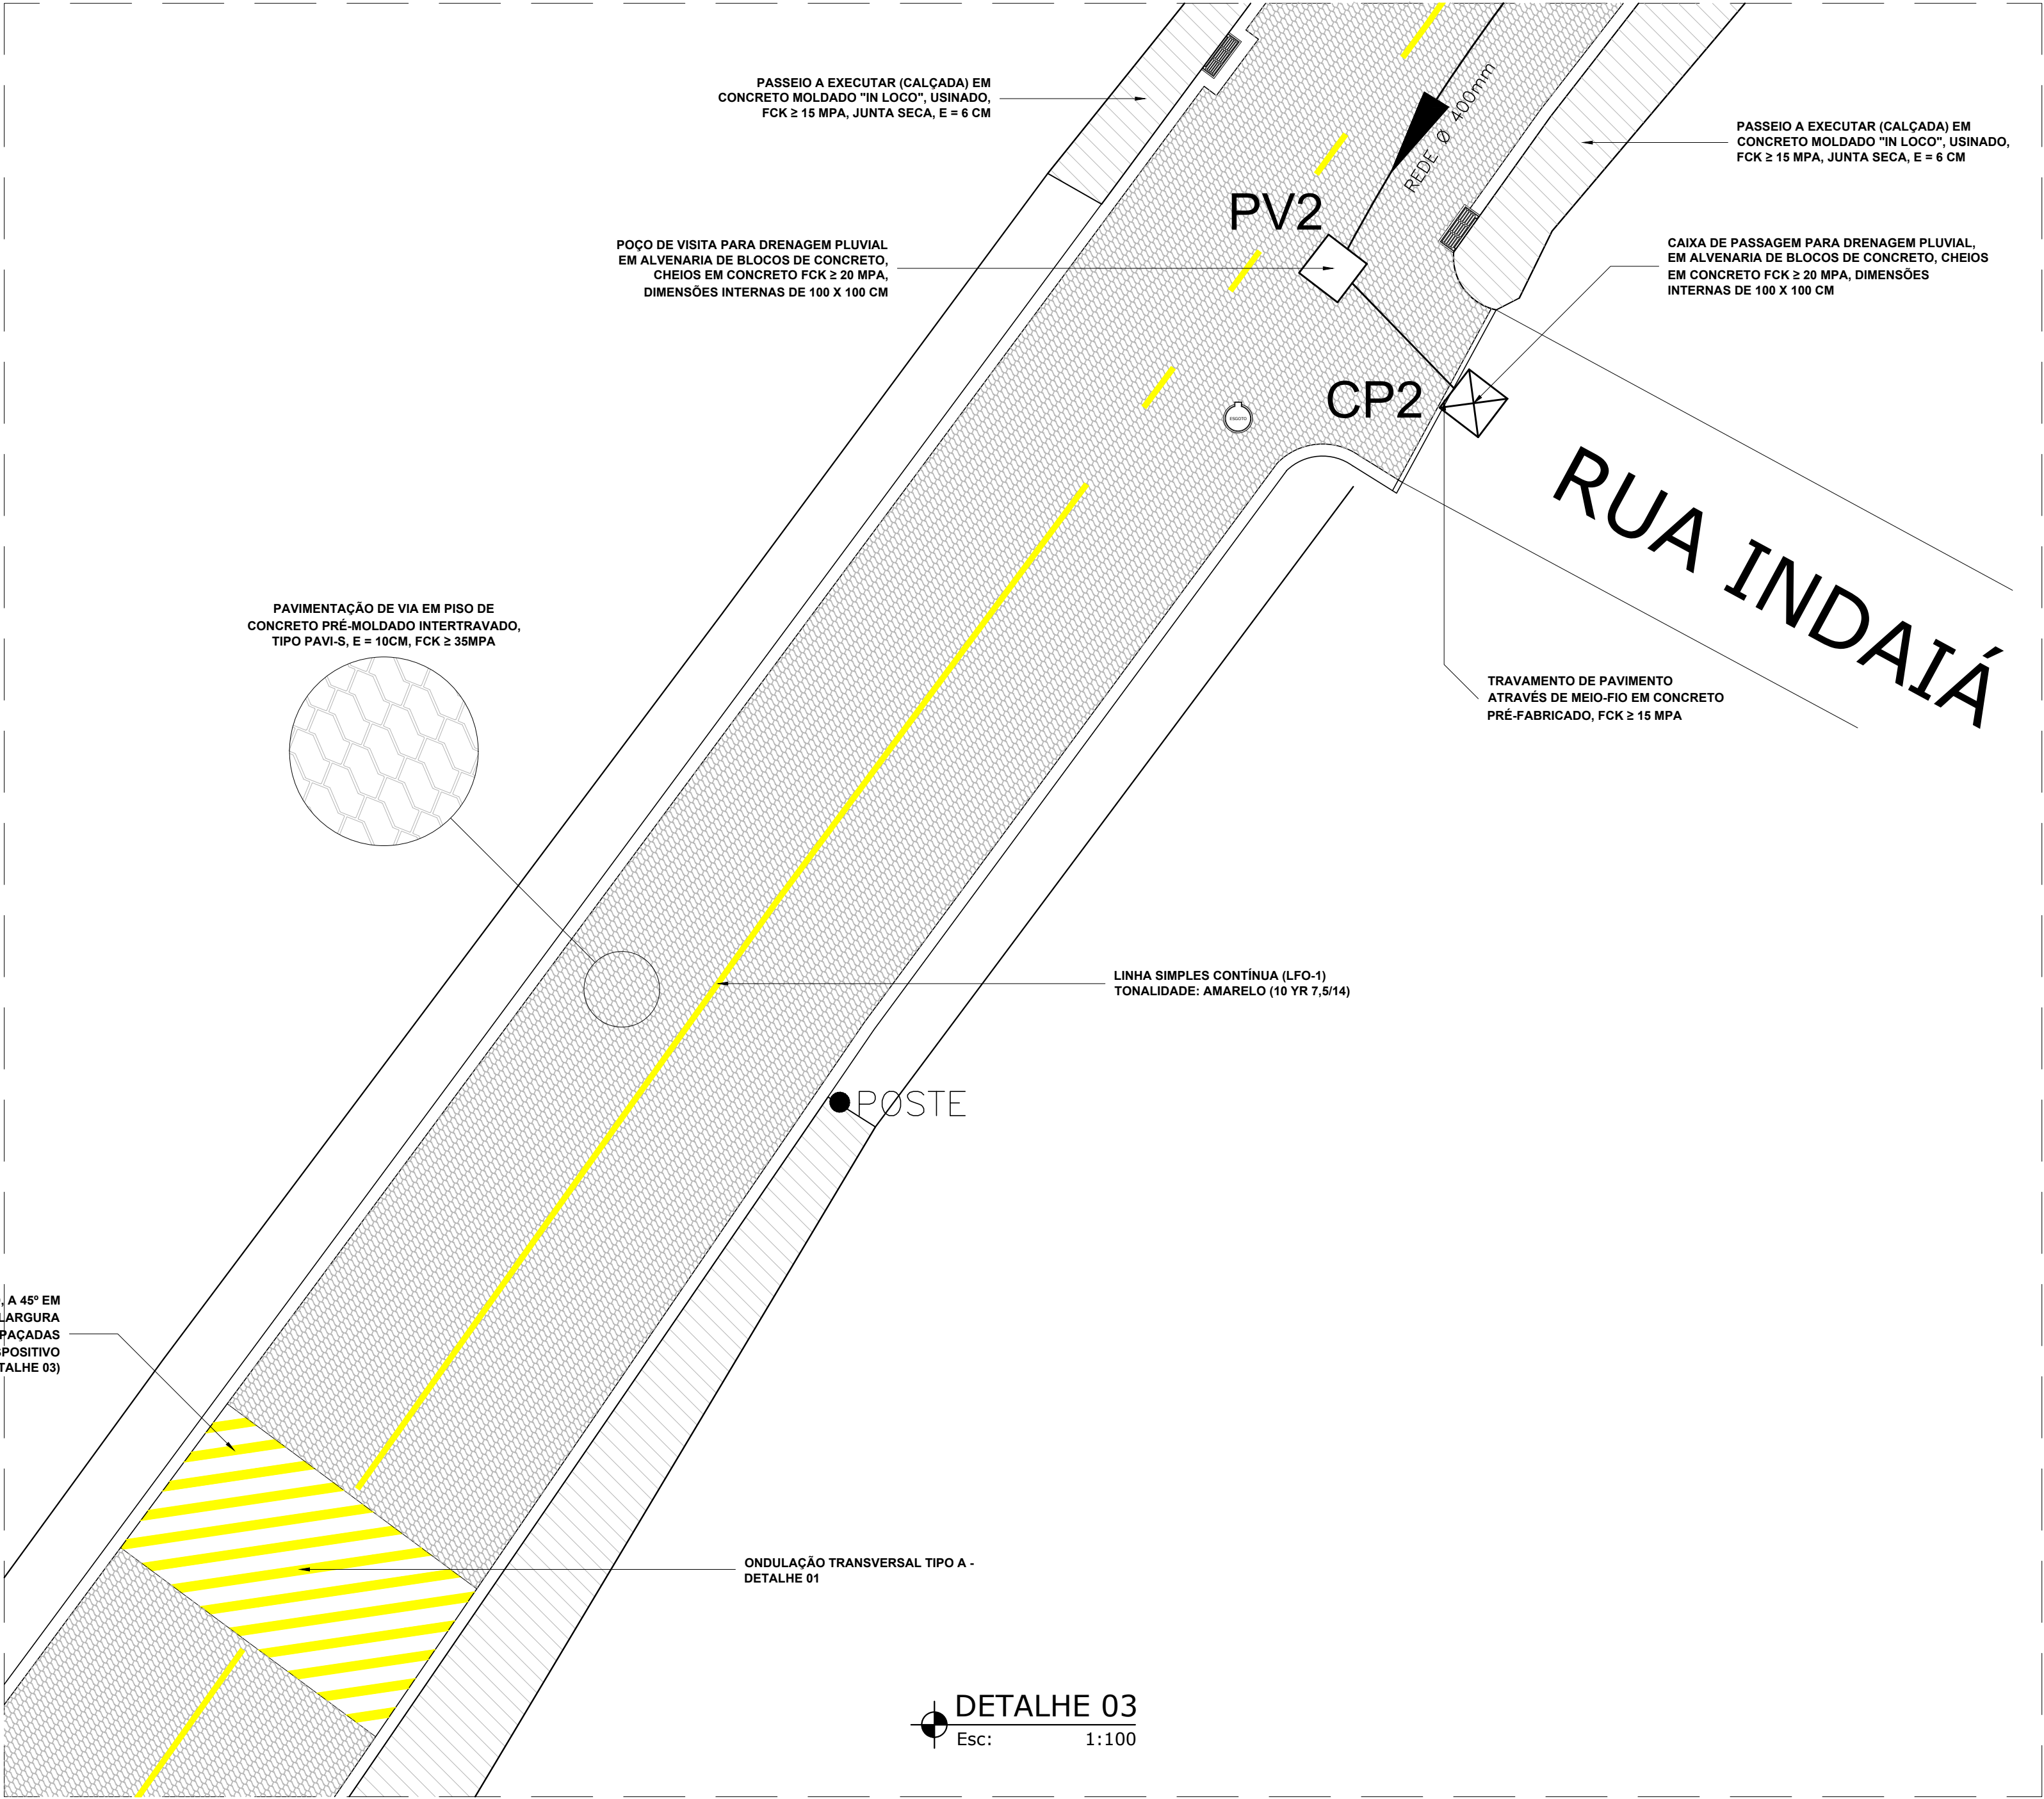

PADRÃO DE CORES PARA SINALIZAÇÃO HORIZONTAL	
COR	TONALIDADE
AMARELA	10 YR 7,5/14
BRANCA	N 9,5
VERMELHA	7,5 R 4/14
AZUL	5 PB 2/8
PRETA	N 0,5
A utilização das cores deve ser feita obedecendo-se aos critérios acima e ao padrão Munsell indicado, de acordo com as normas da ABNT	

Padrão de cores para sinalização horizontal

NOTAS						
LOGRADOURO	ÁREA DE PAVIMENTO			MEIO FIO (m)	SARJETA 0,25 (m)	PASSEIO (m²)
	COMPRIMENTO	LARGURA MÉDIA	ÁREA (m²)			
RUA ITABIRA	408,372	7,04	2.875,62	226,80	500,75	466,30
LEGENDA:  PASSEIO  PAVIMENTAÇÃO  RAMPA DE ACESSIBILIDADE  POÇO DE VISITA - PV - PARA REDE DE ESGOTO SANITÁRIO  BOCA DE LOBO - BL  POÇO DE VISITA - PV - PARA REDE PLUVIAL  CAIXA DE PASSAGEM - CP - PARA REDE PLUVIAL						
 PREFEITURA MUNICIPAL DE NOVA ERA Secretaria de Obras e Serviços Urbanos  RESPONSÁVEIS TÉCNICOS: LUCAS FELIPE Q. M. DA COSTA ENG. CIVIL - CREA/MG 249.710/D LUÍS AUGUSTO CLARK LOPES ENG. CIVIL - CREA/MG 212.505/D						
ENDEREÇO: RUA ITABIRA, BAIRRO DO ARMAZÉM					CIDADE: NOVA ERA/MG	
CONTEÚDO: PROJETO BÁSICO/EXECUTIVO DE DRENAGEM PLUVIAL E PAVIMENTAÇÃO						
DETALHE: DETALHE 02						
ÁREA LEVANTADA: -		ÁREA CONSTRUÍDA: -		FORMATO: A1	ESCALA: INDICADA	
DESENHO: LUCAS F. Q. M. COSTA Engenheiro Civil CREA/MG 249.710/D		SOFTWARE: AUTOCAD			DATA: 24/05/2021	
		ARQUIVO: PAV. 2021 RUA ITABIRA - REV.01.dwg			FOLHA: 04 / 07	