




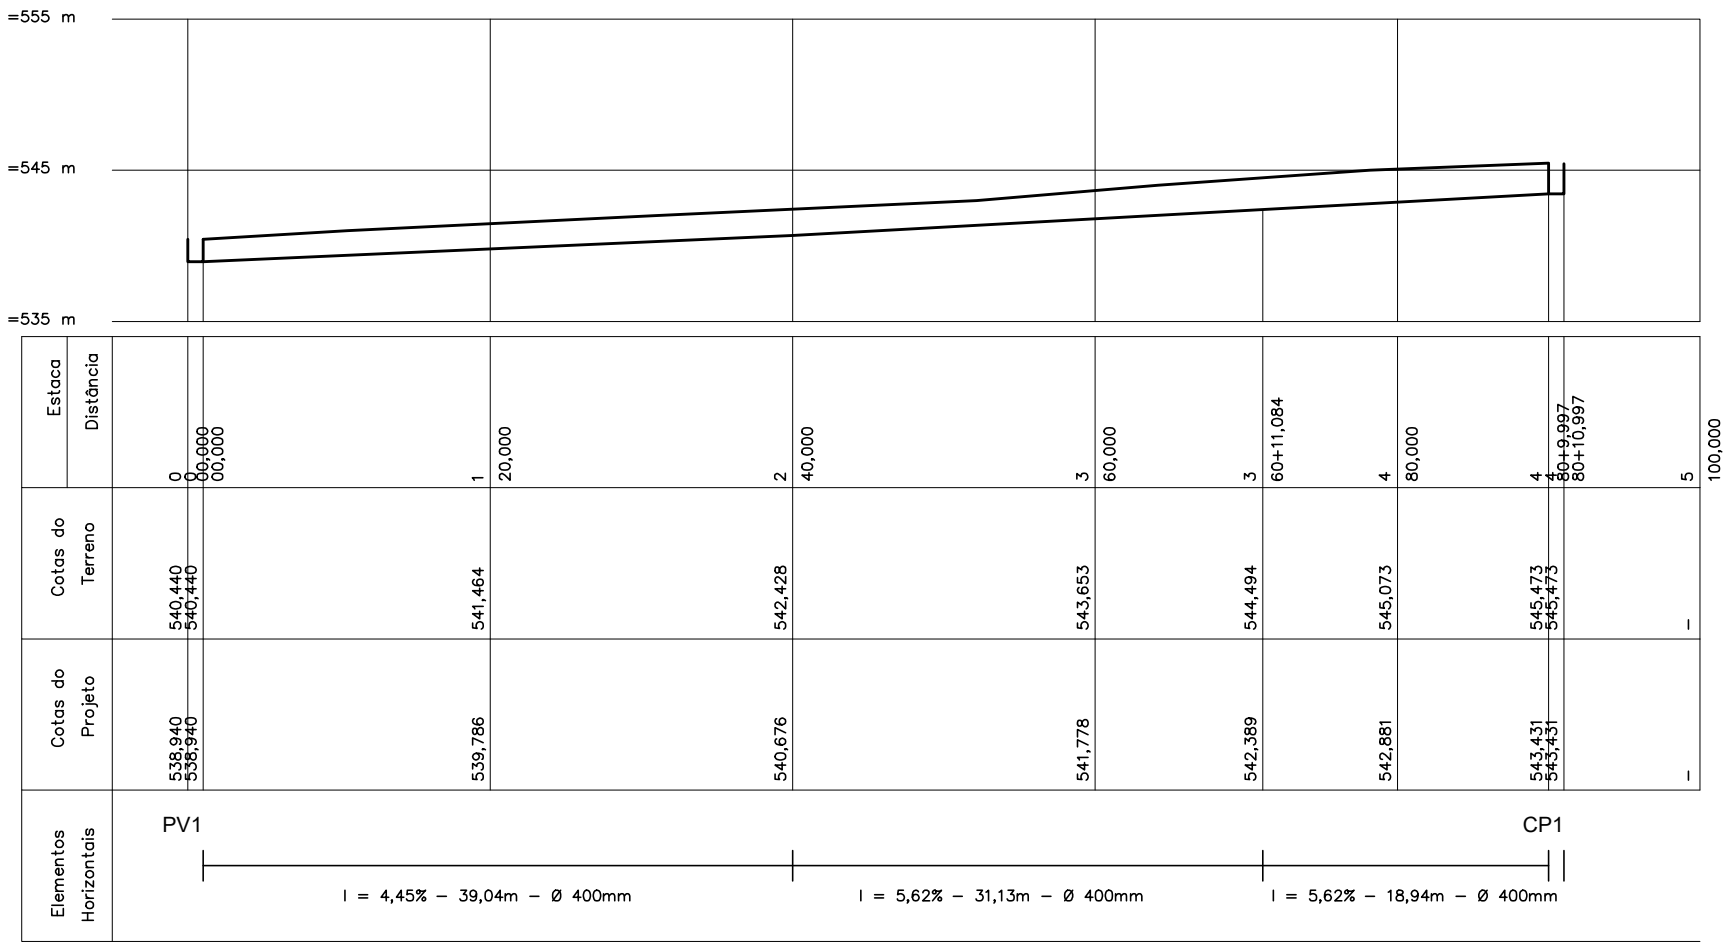

PERFIL DRENAGEM
Esc: 1:500
Vertical: 1:500
Horizontal: 1:500

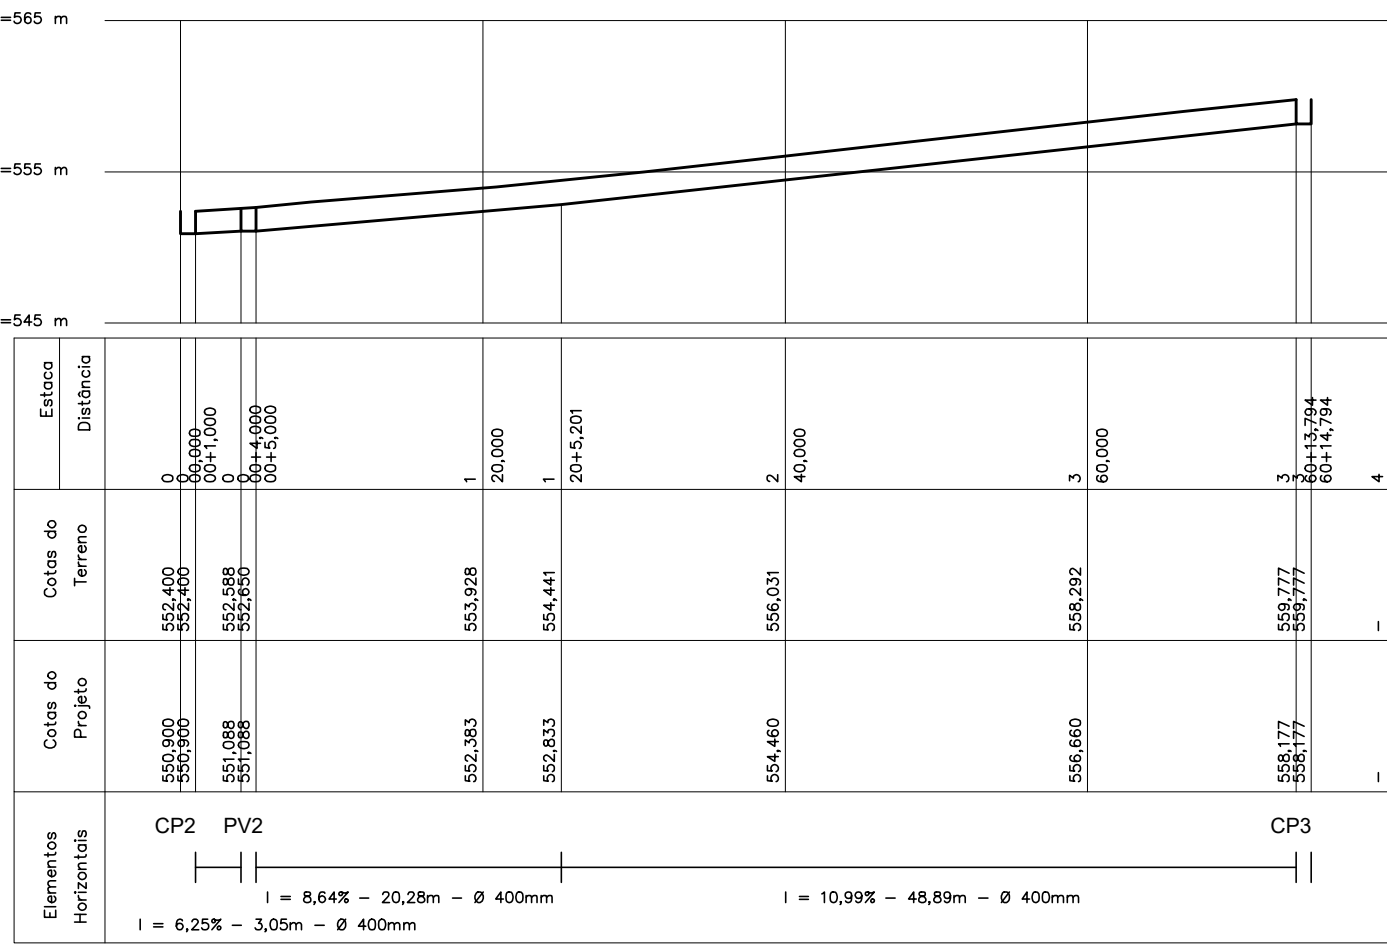

PERFIL DRENAGEM
Esc: 1:500
Vertical: 1:500
Horizontal: 1:500

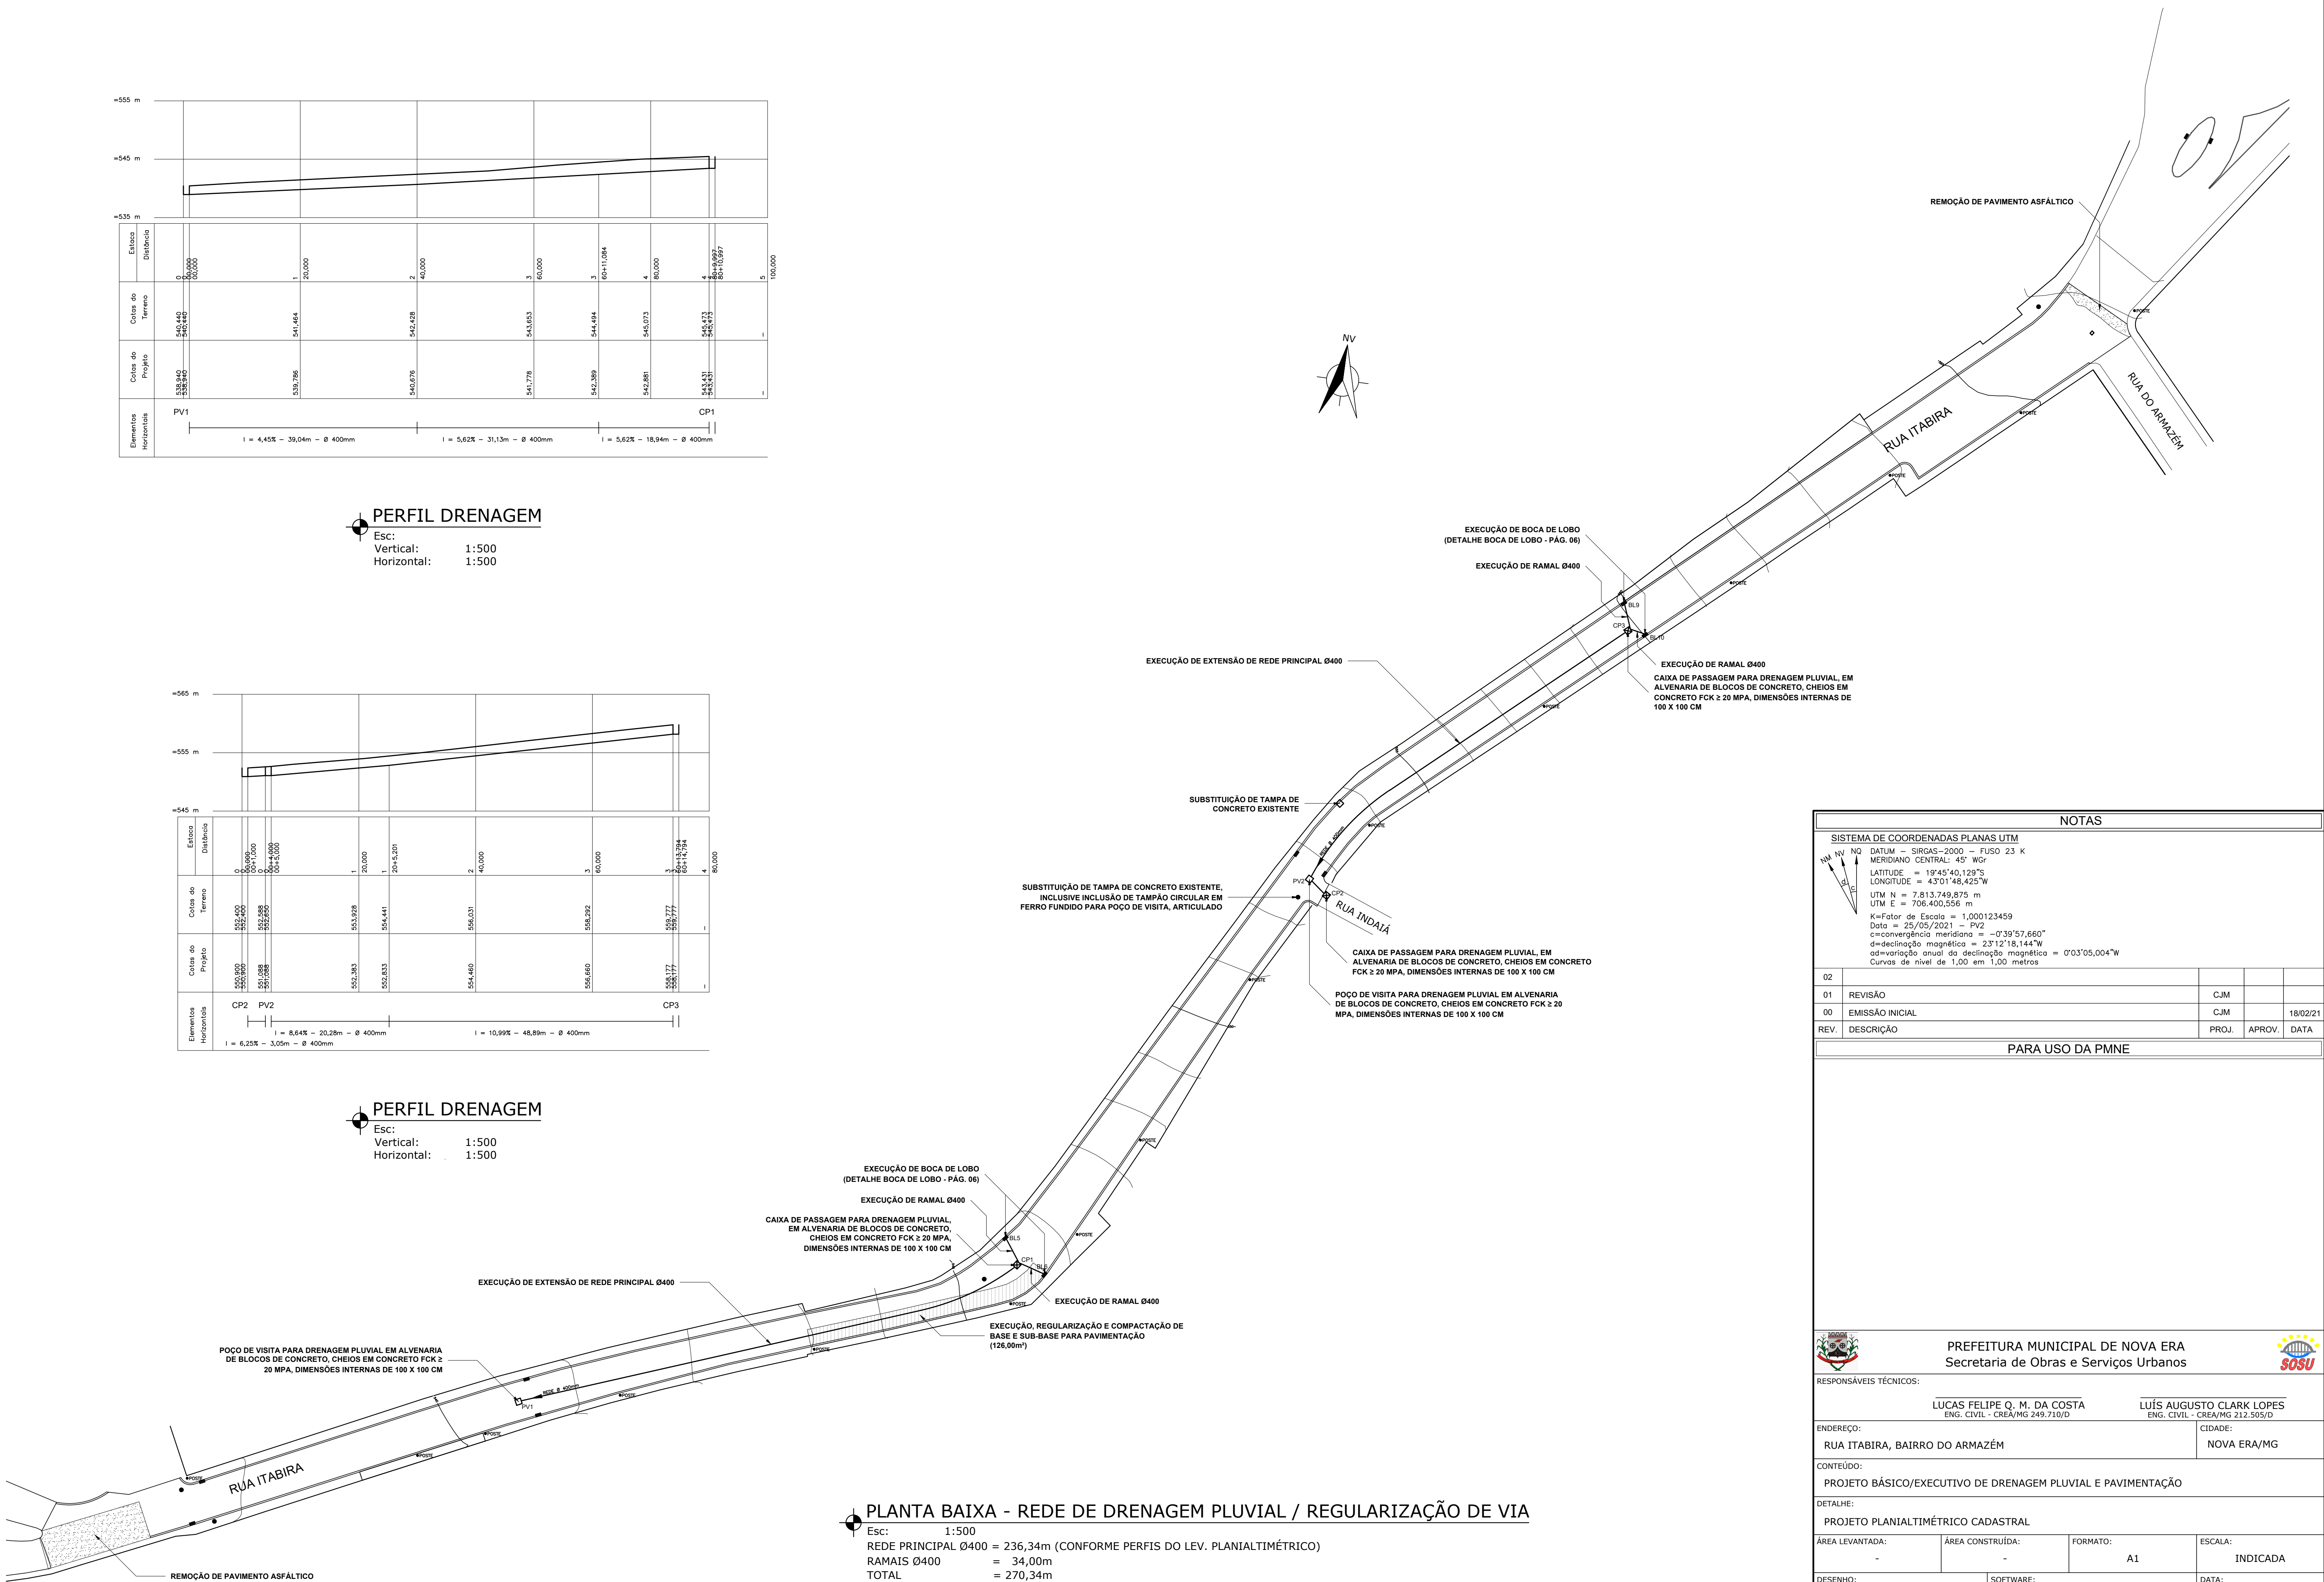

PLANTA BAIXA - REDE DE DRENAGEM PLUVIAL / REGULARIZAÇÃO DE VIA
Esc: 1:500
REDE PRINCIPAL Ø400 = 236,34m (CONFORME PERFIS DO LEV. PLANIALTIMÉTRICO)
RAMAIS Ø400 = 34,00m
TOTAL = 270,34m

NOTAS

SISTEMA DE COORDENADAS PLANAS UTM

DATUM = SIRGAS-2000 - FUSO 23 K

MERIDIANO CENTRAL: 45° W6°

LATITUDE = 19°45'40,129"S

LONGITUDE = 43°01'48,425"W

UTM N = 7.813.749,875 m

UTM E = 706.400,556 m

K=Factor de Escala = 1,000123459

Data = 25/05/2021 - PV2

c=convergência meridiana = -0°39'57,660"

d=declinação magnética = 2°12'18,144"W

ad=variação anual da declinação magnética = 0°03'05,004"W

Curvas de nível de 1,00 em 1,00 metros

02			
01	REVISÃO	CJM	
00	EMIÇÃO INICIAL	CJM	18/02/21
REV.	DESCRIÇÃO	PROJ.	APROV. DATA

PARA USO DA PMNE

PREFEITURA MUNICIPAL DE NOVA ERA
Secretaria de Obras e Serviços Urbanos

RESPONSÁVEIS TÉCNICOS:

LUCAS FELIPE Q. M. DA COSTA
ENG. CIVIL - CREA/MG 249.710/D

LUÍS AUGUSTO CLARK LOPES
ENG. CIVIL - CREA/MG 212.505/D

ENDEREÇO:

RUA ITABIRA, BAIRRO DO ARMARÉM

CIDADE:

NOVA ERA/MG

CONTEÚDO:

PROJETO BÁSICO/EXECUTIVO DE DRENAGEM PLUVIAL E PAVIMENTAÇÃO

DETALHE:

PROJETO PLANIALTIMÉTRICO CADASTRAL

ÁREA LEVANTADA:	ÁREA CONSTRUÍDA:	FORMATO:	ESCALA:
-	-	A1	INDICADA

DESENHO:	SOFTWARE:	DATA:
CARLOS MATIAS E-mail: matiasgeomensor@gmail.com Tel.: 31 99999 6049	AUTOCAD	24/05/2021

ARQUIVO:	FOLHA:
MD-TOPOGRAFIA - 2021 - RUA ITABIRA	02 / 07