



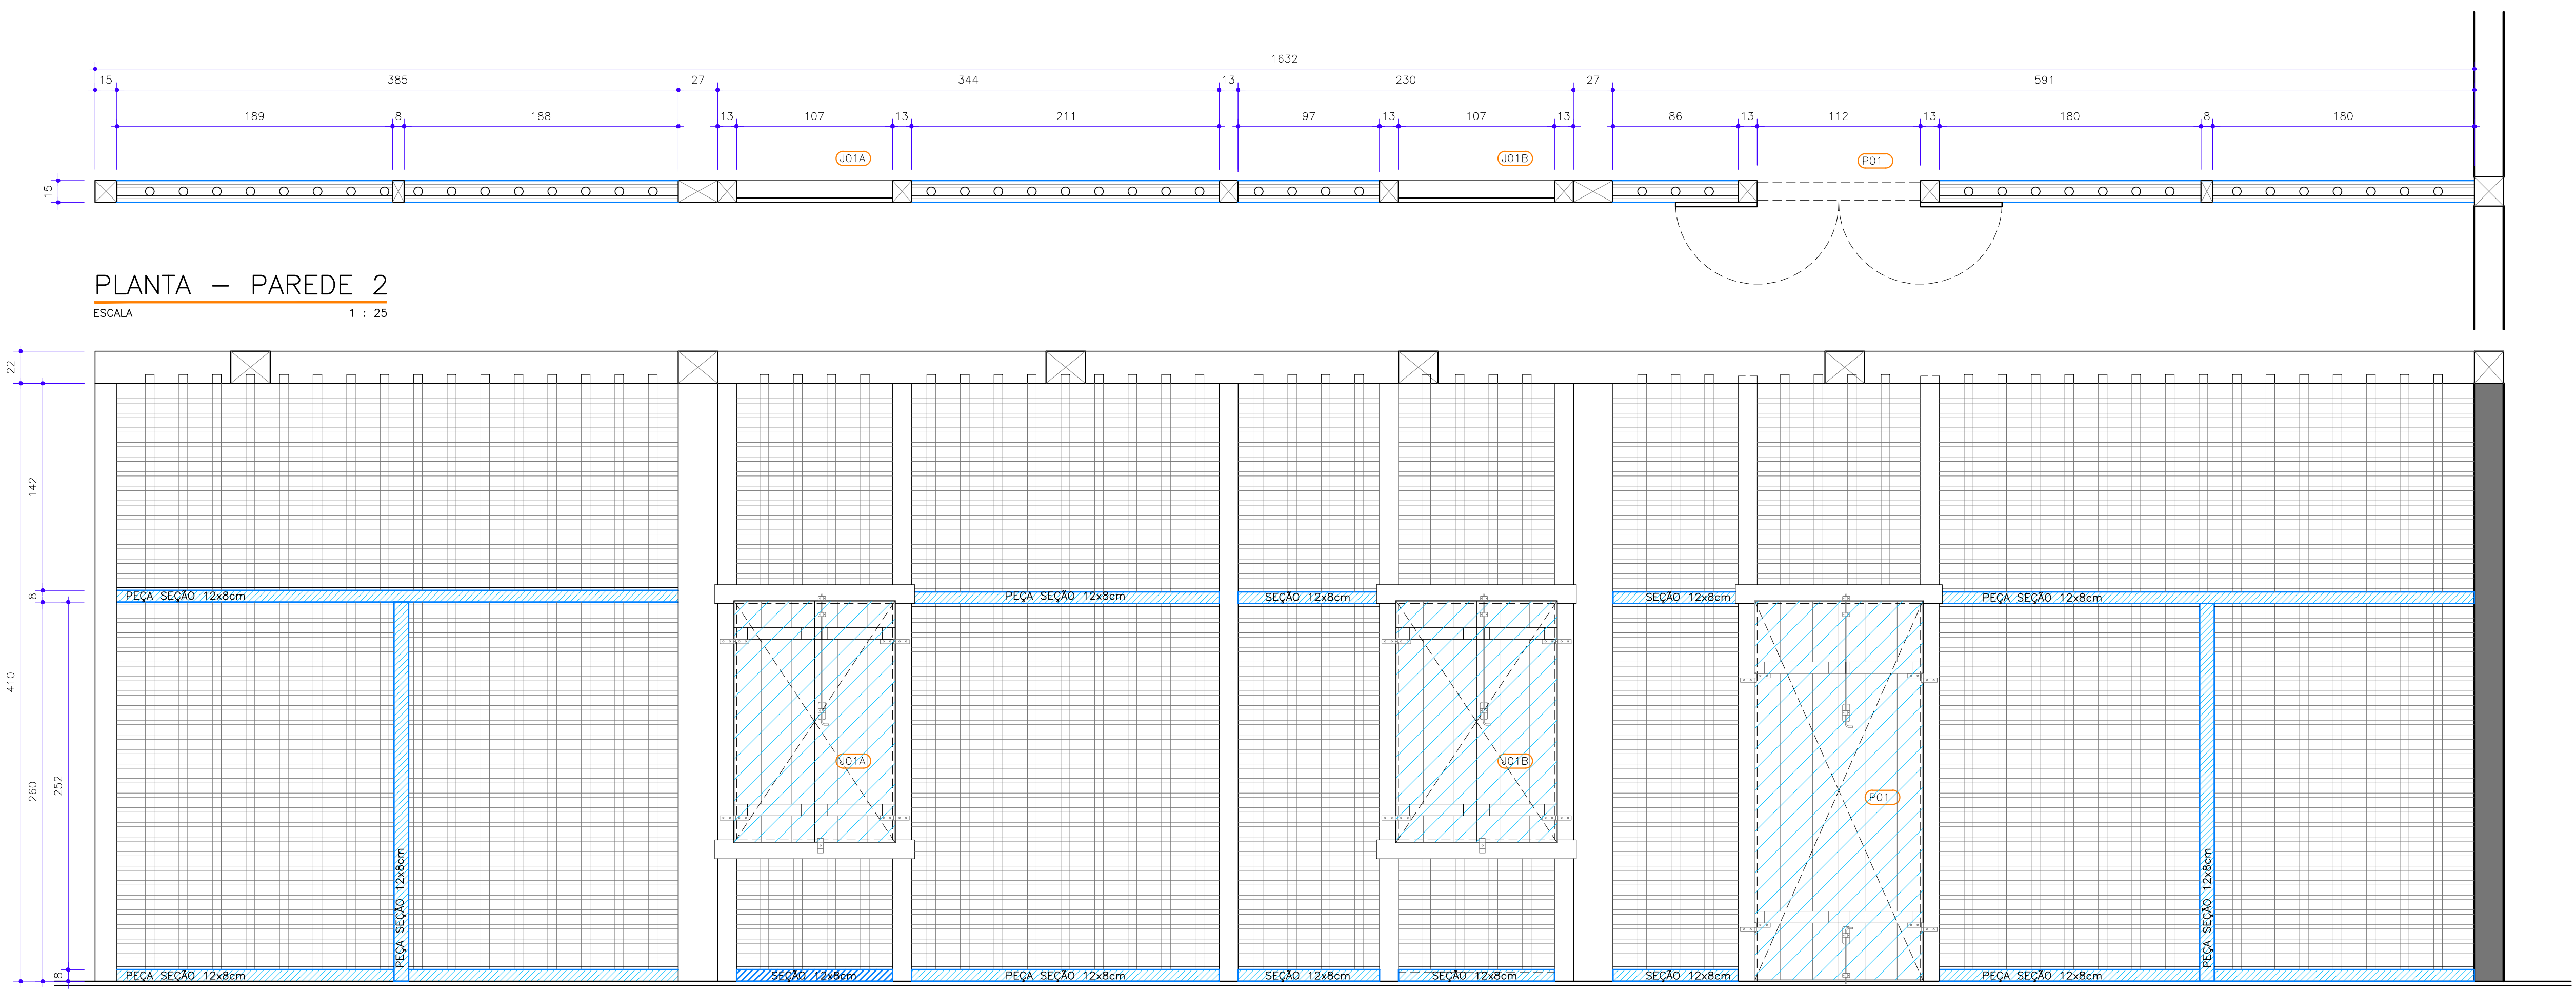

PLANTA – PAREDE 2
ESCALA 1 : 25

VISTA B – ARMAÇÃO PAU-A-PIQUE/ PAREDE 2
ESCALA 1 : 25

NOTA: AS REGIÕES HACHURADAS EM AZUL CORRESPONDEM ÀS NOVAS PEÇAS A SEREM INSTALADAS

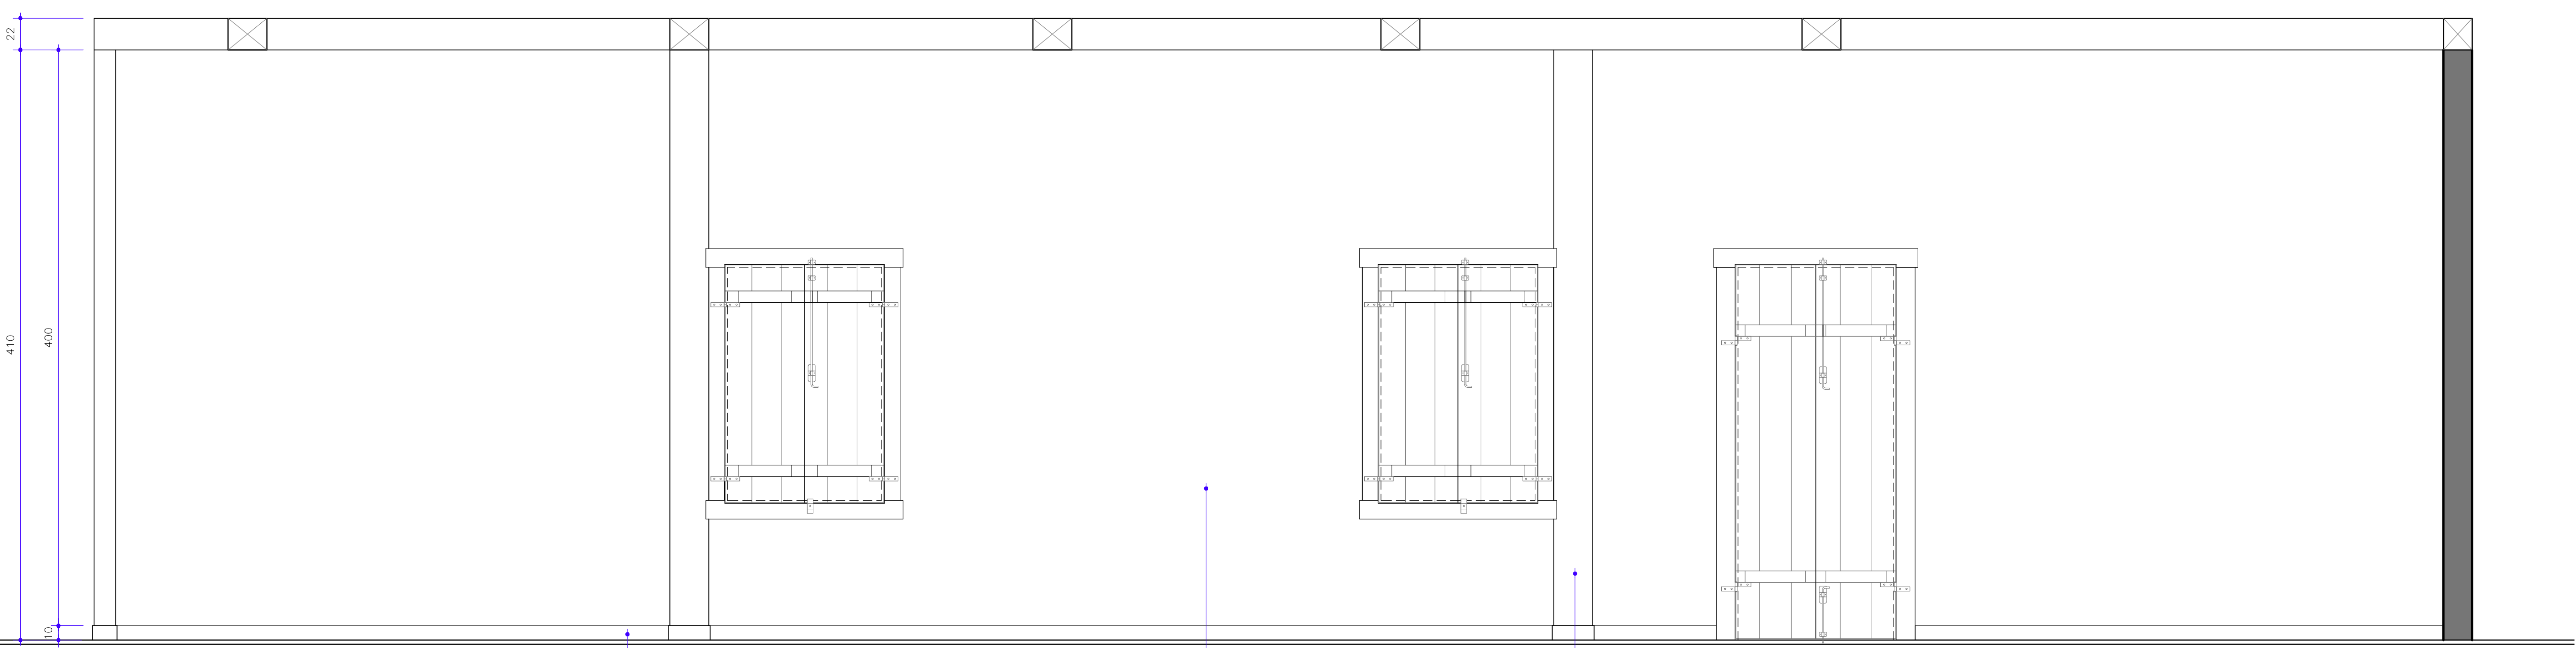

VISTA B – PAREDES REBOCADAS/ PAREDE 2
ESCALA 1 : 25

RODAPÉS EM MADEIRA CERTIFICADA DE BOA QUALIDADE ACAB. NATURAL
LIXAMENTO, CALAFETAÇÃO E APLICAÇÃO DE GERA DE ABELHA OU CARNAÚBA

PAREDES/ ACABAMENTO FINAL CAIAÇÃO

ESTEIOS/ PILARES APRENTES ACAB. ESMALTE SINTÉTICO COR AZUL REF. PANTONE CLASSIC BLUE 19-4052

REVISÃO N°:	DATA:	ASSUNTO:	DESENHOS DE REFERÊNCIA:	DESENHO:	ENDEREÇO DA OBRA BR 120 - CEP 35920-000 FAZENDA DA VARGEM NOVA ERA- MG	PROPRIETÁRIO / CONTRATANTE:	APROVAÇÃO:	RESPONSÁVEL TÉCNICO:	ARQ. FREDERICO DE SA SENNA PRATES CAU A39.521-8	ARQ. DANIEL MARTINS DA COSTA QUINTÃO CAU A39.524-2	FAZENDA DA VARGEM	PRANCHAS 03 08
00	00/00/0000	EMISSIONAL INICIAL	VER NOTA	BLAISE GENDRARS		PREFEITURA MUNICIPAL DE NOVA ERA CNPJ: 16.819.831/0001-20	LAURA MARIA CARNEIRO DE ARAÚJO PREFEITA MUNICIPAL				PROJETO ARQUITETÔNICO ETAPA: EXECUTIVO REVISÃO: REV00	FORMATO A1 : : 594x841mm
											CONTEÚDO: PLANTAS, CORTES E DETALHAMENTOS CONSTRUTIVOS VEDAÇÕES EM PAREDES DE PAU-A-PIQUE	ABRIL 2020

FORMATO A1
594x841mm