


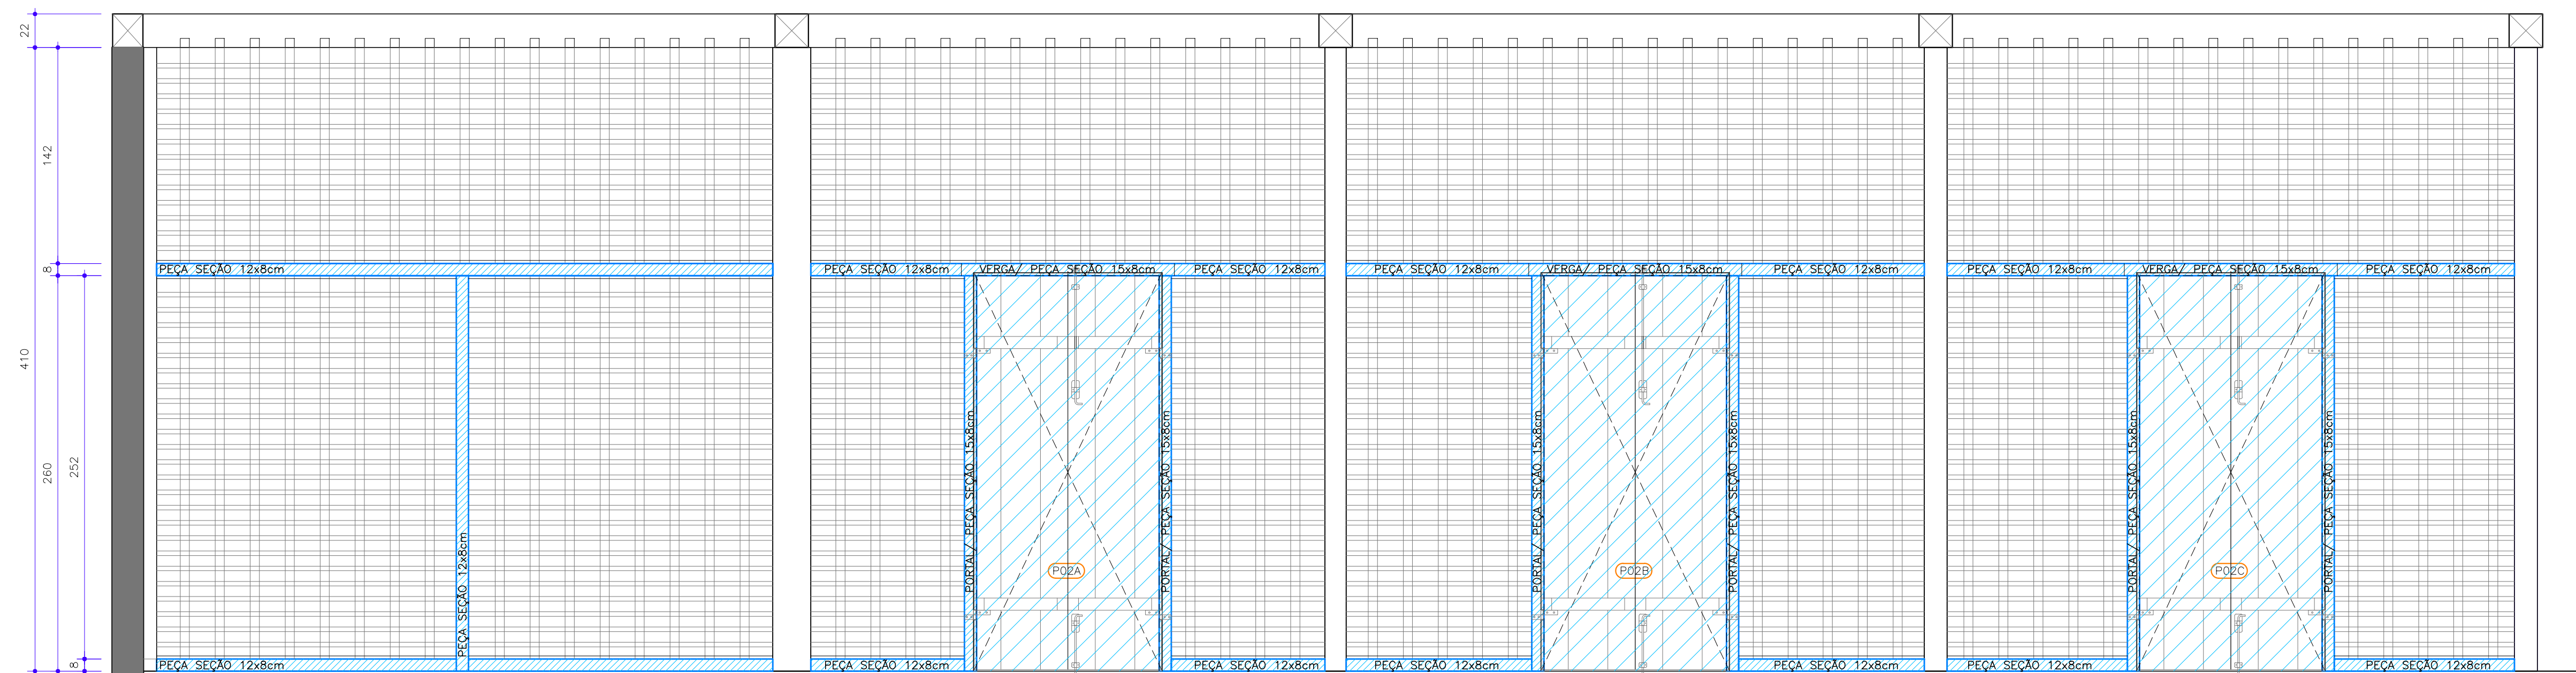

NOTA: AS REGIÕES HACHURADAS EM AZUL CORRESPONDEM ÀS NOVAS PEÇAS A SEREM INSTALADAS



REVISÃO Nº:	DATA:	ASSUNTO:	DESENHOS DE REFERÊNCIA	DESENHO:	ENDEREÇO DA OBRA BR 120 – CEP 35920-000 FAZENDA DA VARGEM NOVA ERA/ MG	o3L ARQUITETURA AV. AFONSO PENA, Nº 2881 CEP 30.130-011 FUNCIONÁRIOS BH/MG TEL: +55 31 99196 6935, +55 31 99625 7382 o3l@o3l.com.br www.o3l.com.br		FAZENDA DA VARGEM	PRANCHA 02 08
00	00/00/0000	EMISSÃO INICIAL	VER NOTA	BLAISE CENDRARS	PROPRIETÁRIO / CONTRATANTE:	APROVAÇÃO:	RESPONSÁVEL TÉCNICO:	PROJETO ARQUITETÔNICO ETAPA: EXECUTIVO REVISÃO: REV00	FORMATO A1 : : 594x841mm
					PREFEITURA MUNICIPAL DE NOVA ERA	LAURA MARIA CARNEIRO DE ARAÚJO	ARQ. FREDERICO DE SA SENNA PRATES	CONTEÚDO: PLANTAS, CORTES E DETALHAMENTOS CONSTRUTIVOS	ABRIL 2020
					CNPJ.: 16.819.831/0001-20	PREFEITA MUNICIPAL	CAU. A39.521-B	VEDAÇÕES EM PAREDES DE PAU-A-PIQUE	
							ARQ. DANIEL MARTINS DA COSTA QUINTÃO		
							CAU. A39.524-2.		