
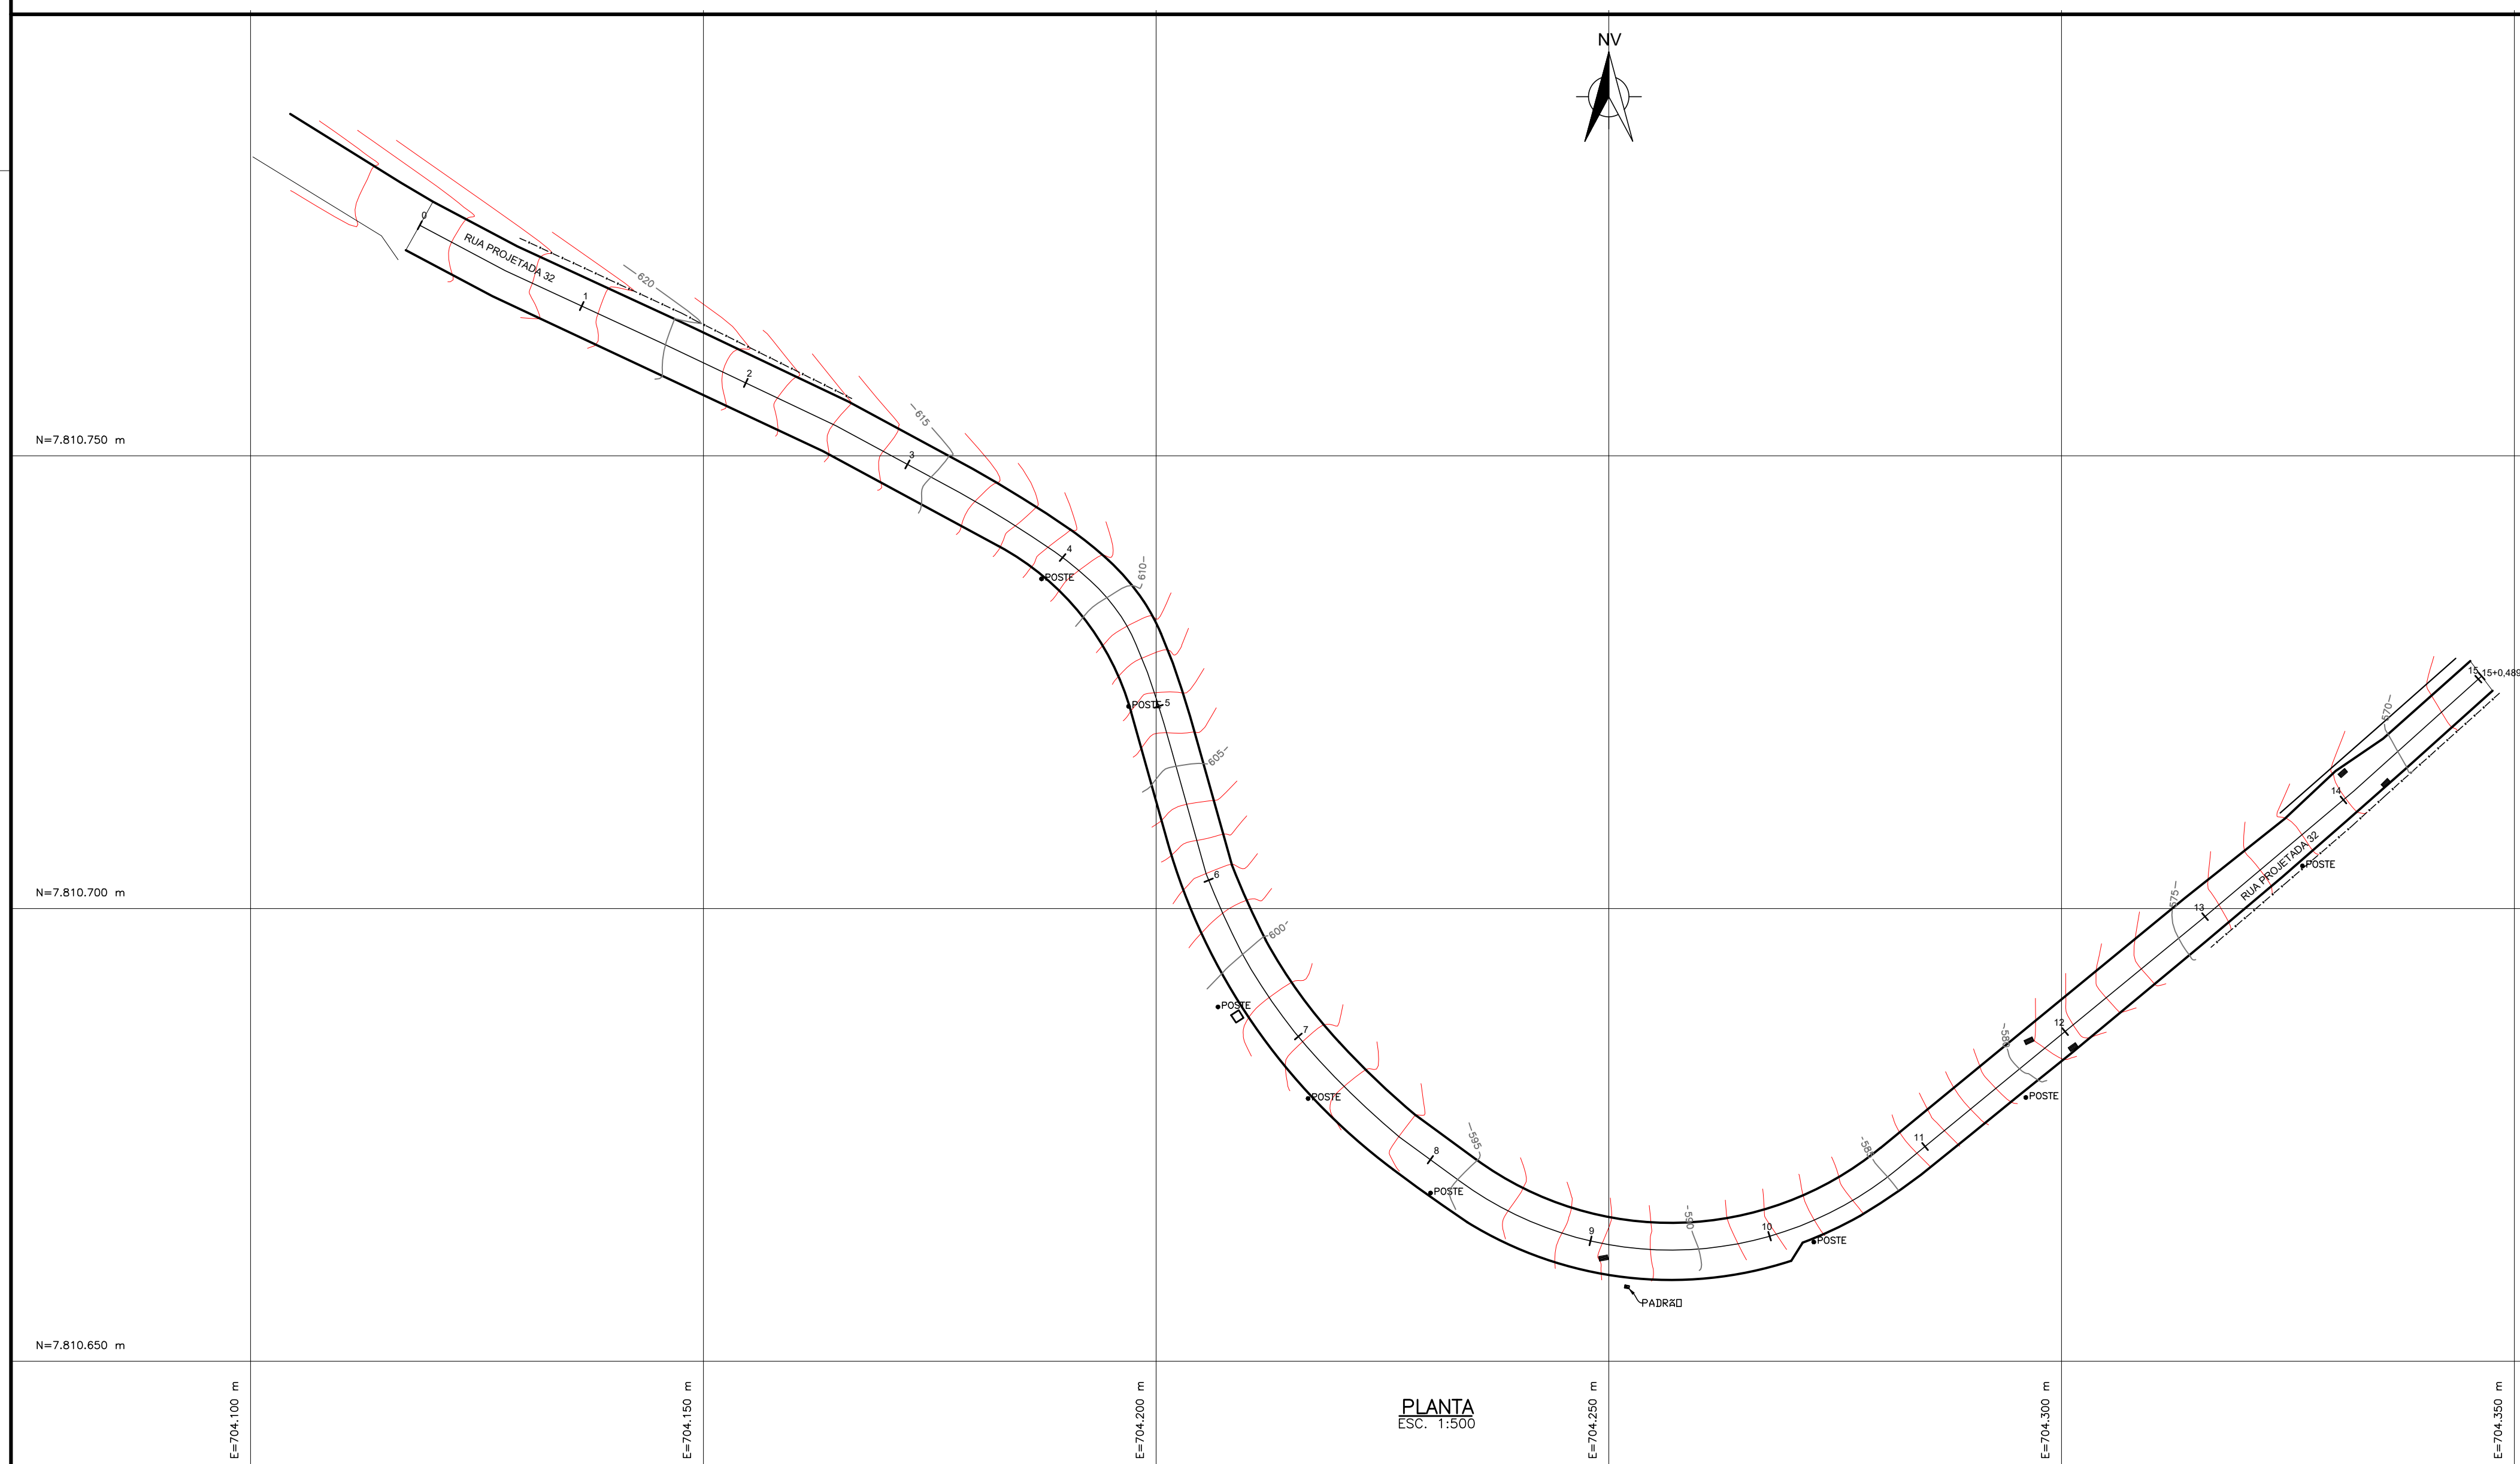


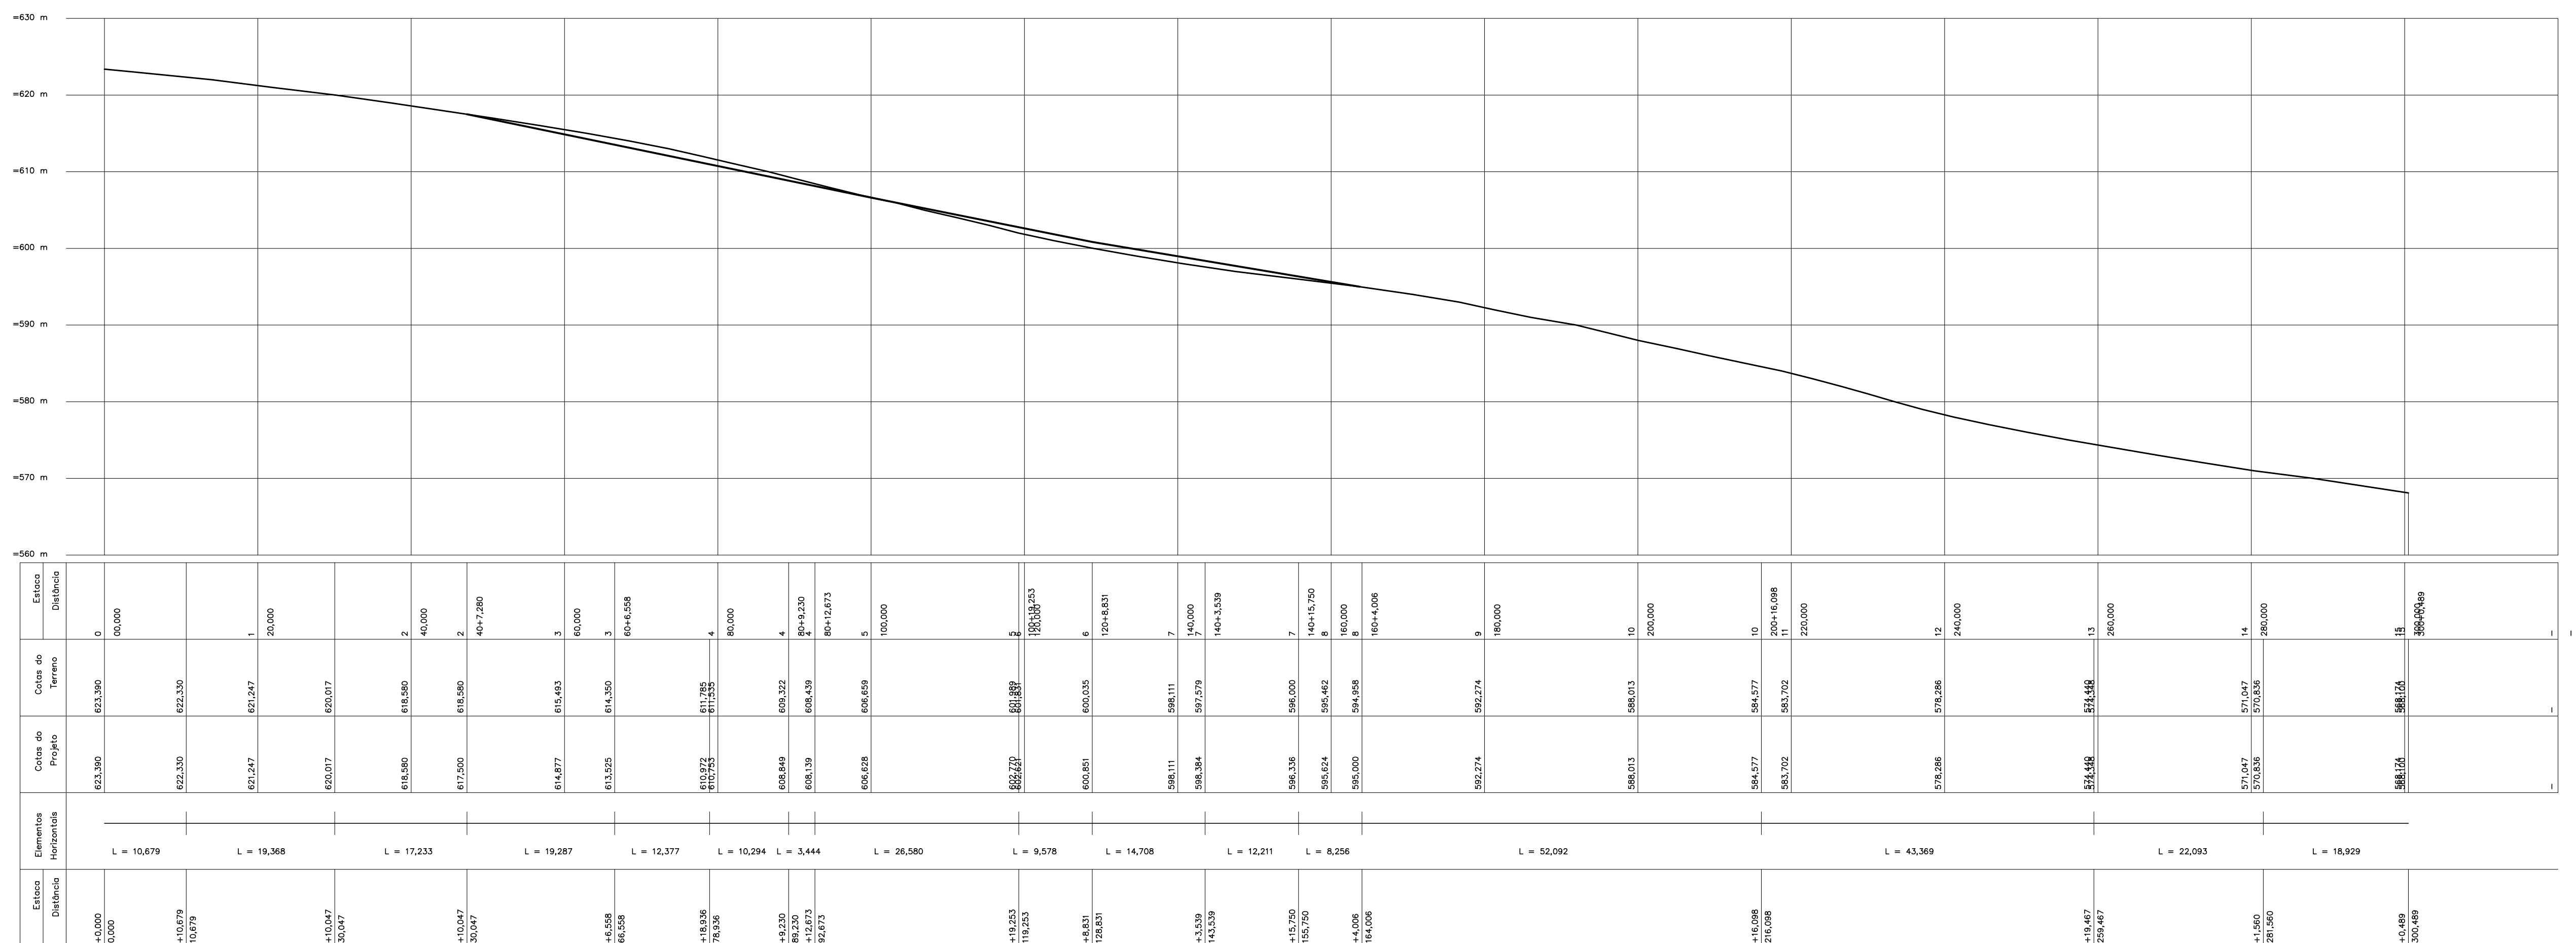


SITUAÇÃO

Esc. 1:1000

NOTAS

SOBRE O SISTEMA DE COORDENADAS

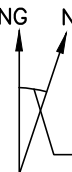NGNQ

PROJEÇÃO UNIVERSAL TRANSVERSA
DE MERCATOR – UTM
DATUM – SIRGAS–2000 – FUSO 23 K
MC: 45°Wgr.
CM:1°22'16,79"
K:1,00181519
ESTACA 8
LAT.:19°47'21,01"S
LONG.:43°03'01,74"W

LEGENDA:

☐ BOCA DE LOBO

☒ PADRÃO

☐ CAIXA

DOCUMENTOS DE REFERÊNCIA

RUAS	ÁREA DE PAVIMENTO			MEIO FIO (m)	SARJETA 0,30 (m)
	COMPRIIMENTO	LARGURA MÉDIA	ÁREA (m²)		
PROJETADA 32	305,87	5,77	1.582,37	631,00	631,00
02					
01	REVISÃO			CJM	27/08/20
00	EMISSIONAL INICIAL			CJM	30/07/19
REV	DESCRIÇÃO			PROJ.	APROV. DATA

DESCRIÇÃO	UNID.	QUANTIDADE
CORTE EMPOLAMENTO 30%	m3	246,80
ATERRO EMPOLAMENTO 30%	m3	296,85
REDE Ø 600mm	m	-
REDE Ø 400mm	m	60,46
PV	un	05
BOCA DE LOBO	un	10
CAIXA DE PASSAGEM	un	01
RAMAL Ø 400mm	m	41,92



PREFEITURA MUNICIPAL DE NOVA ERA

Secretaria de Obras e Serviços Urbanos



RESPONSÁVEL TÉCNICO:

LUCAS FELIPE O. MARTINS DA COSTA
Eng. CIVIL – CREA/PA 249.710/D

LUIZ AUGUSTO CLARK LOPES
Eng. CIVIL – CREA/PA 212.505/D

ENDEREÇO:

RUA PROJETADA 32 - BAIRRO ALEIXO

CIDADE:
NOVA ERA/MS

CONTEÚDO:

PROJETO PLANIALTIMÉTRICO CADASTRAL DE PAVIMENTAÇÃO

DETALHE:

PAVIMENTAÇÃO DA RUA PROJETADA 32 - BAIRRO ALEIXO

ÁREA: 1.765,89 m²	EXTENSÃO: 305,87m	FORMATO: A1	ESCALA: INDICADA
----------------------	----------------------	----------------	---------------------

LEVANTAMENTO/DESENHO: CARLOS MATIAS email: matiasgeomensor@gmail.com Tel.: 31 99999 6049	SOFTWARE: TOPOGRAPH ARQUIVO: MD-TOPOGRAFIA - 2019 - CALÇAMENTO ALEIXO	DATA: 27/08/2020 FOLHA:
---	--	-------------------------------