

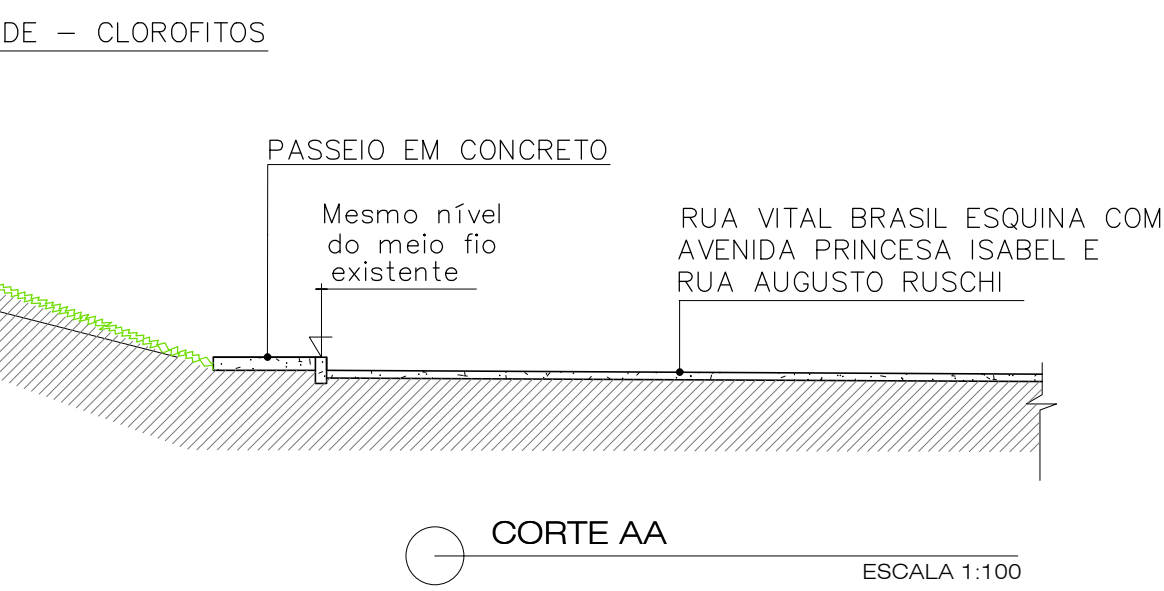
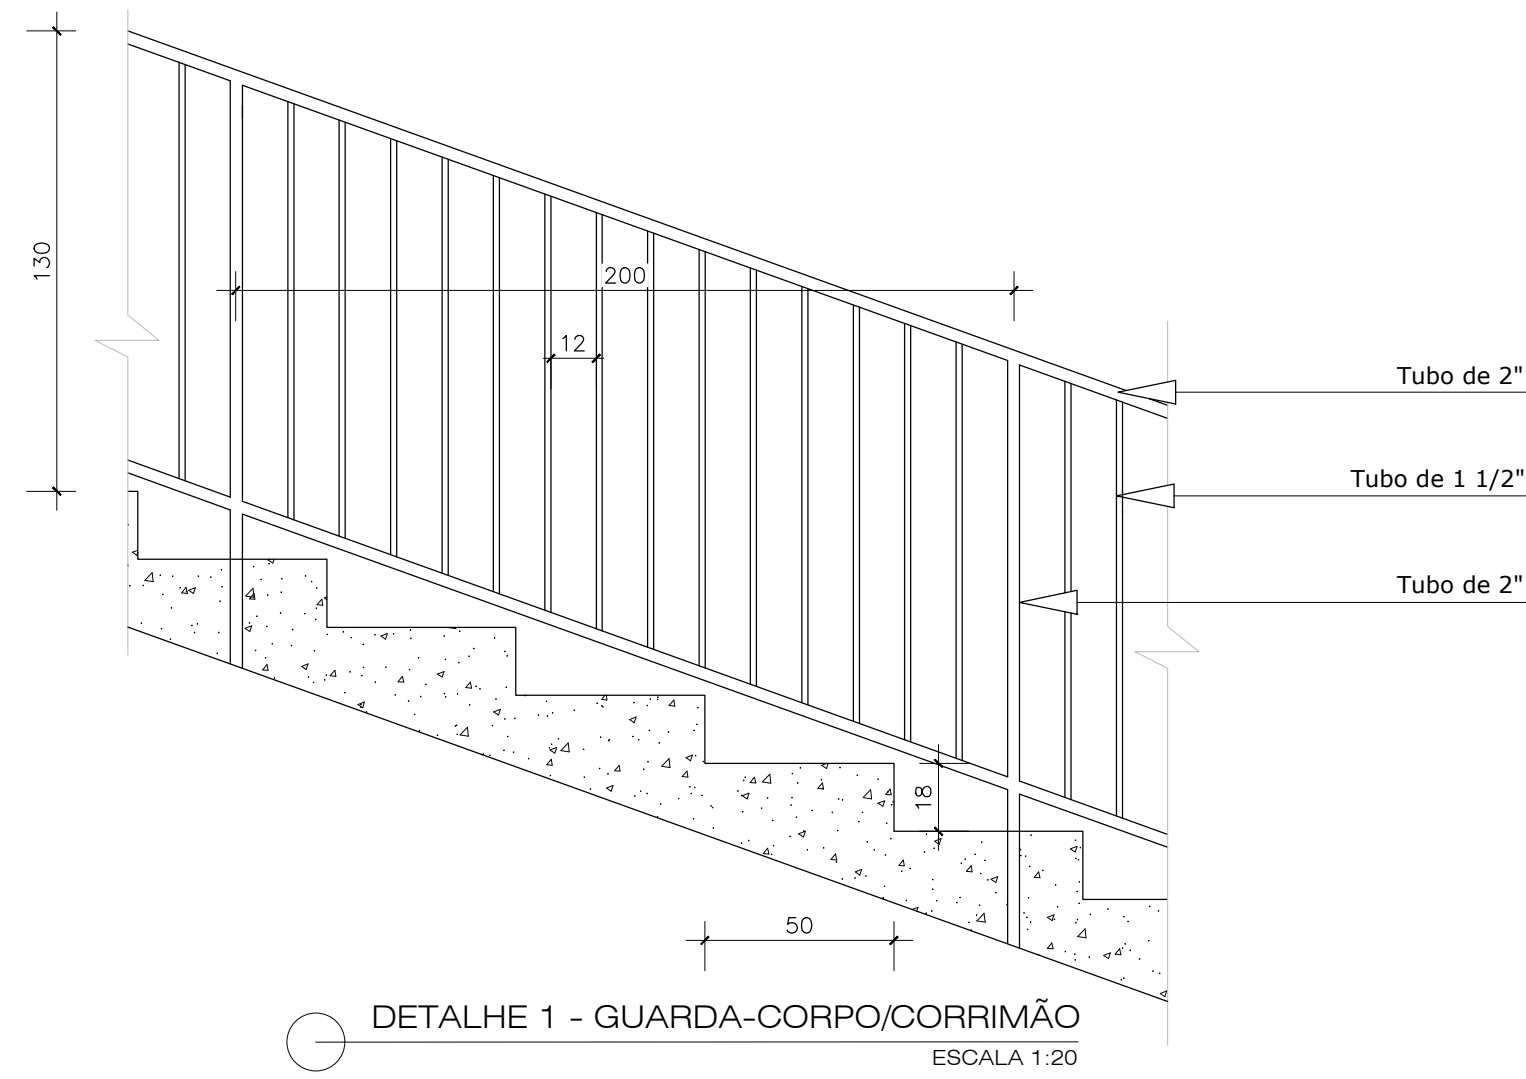
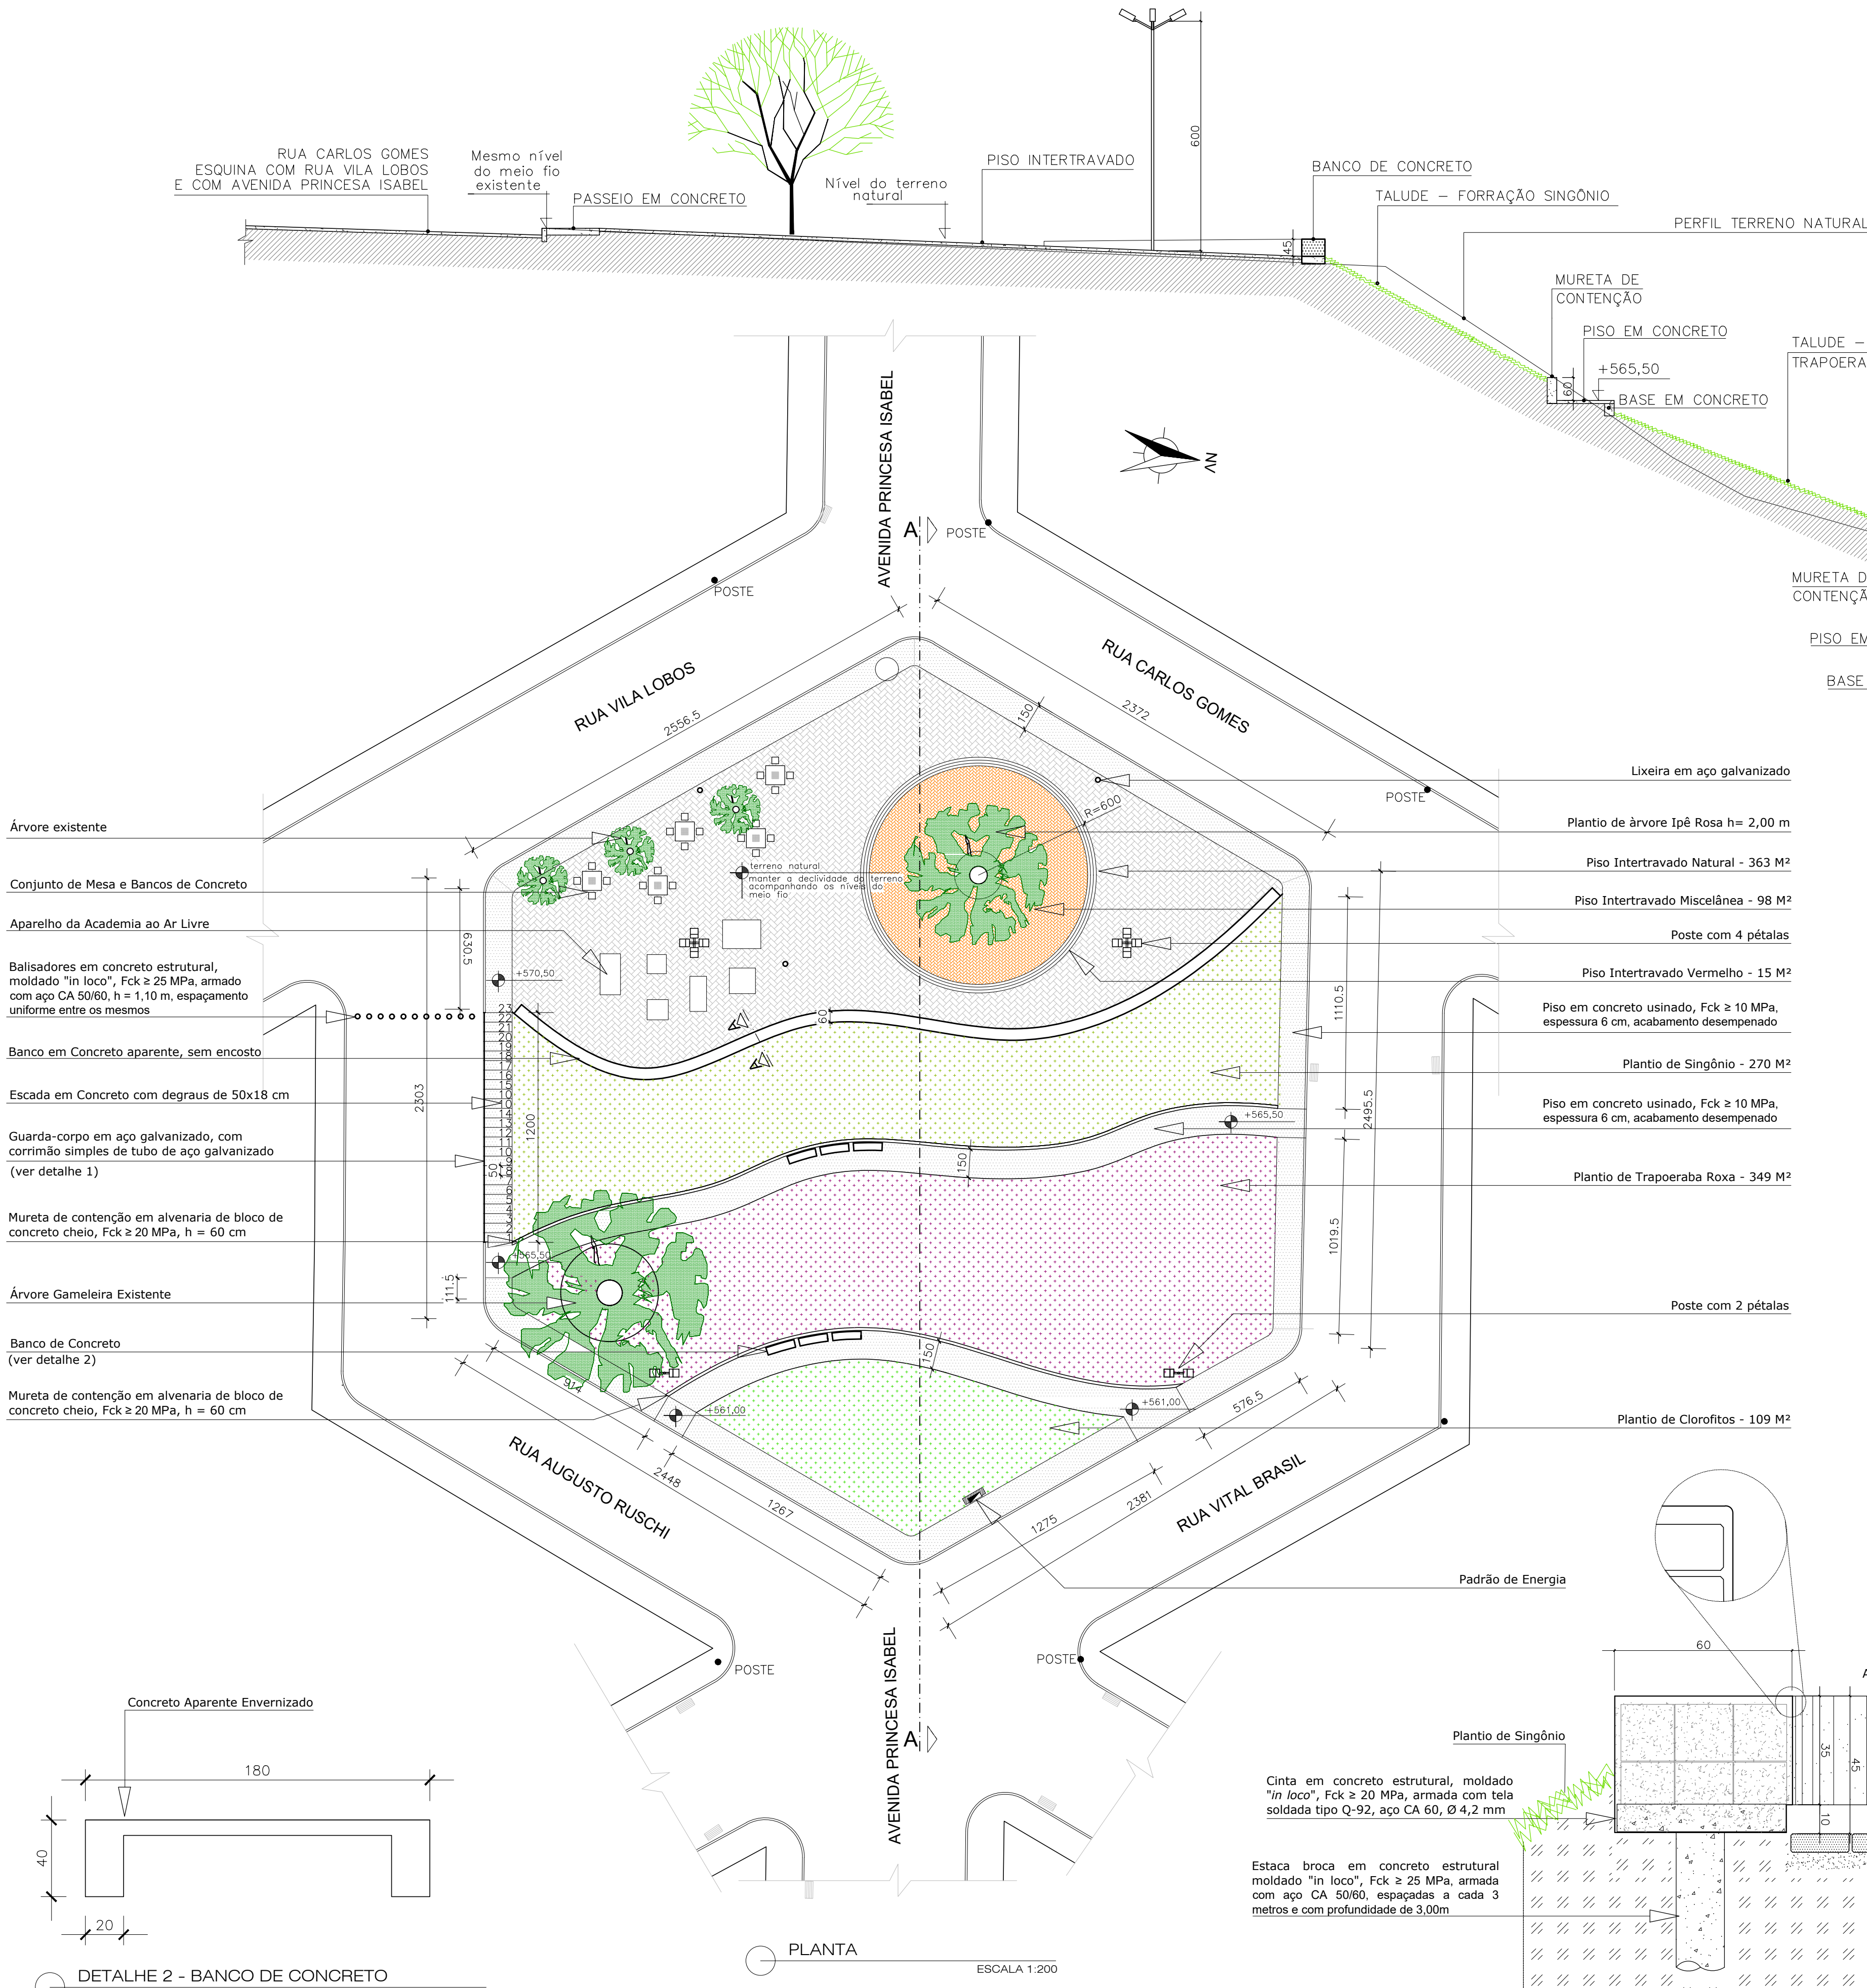


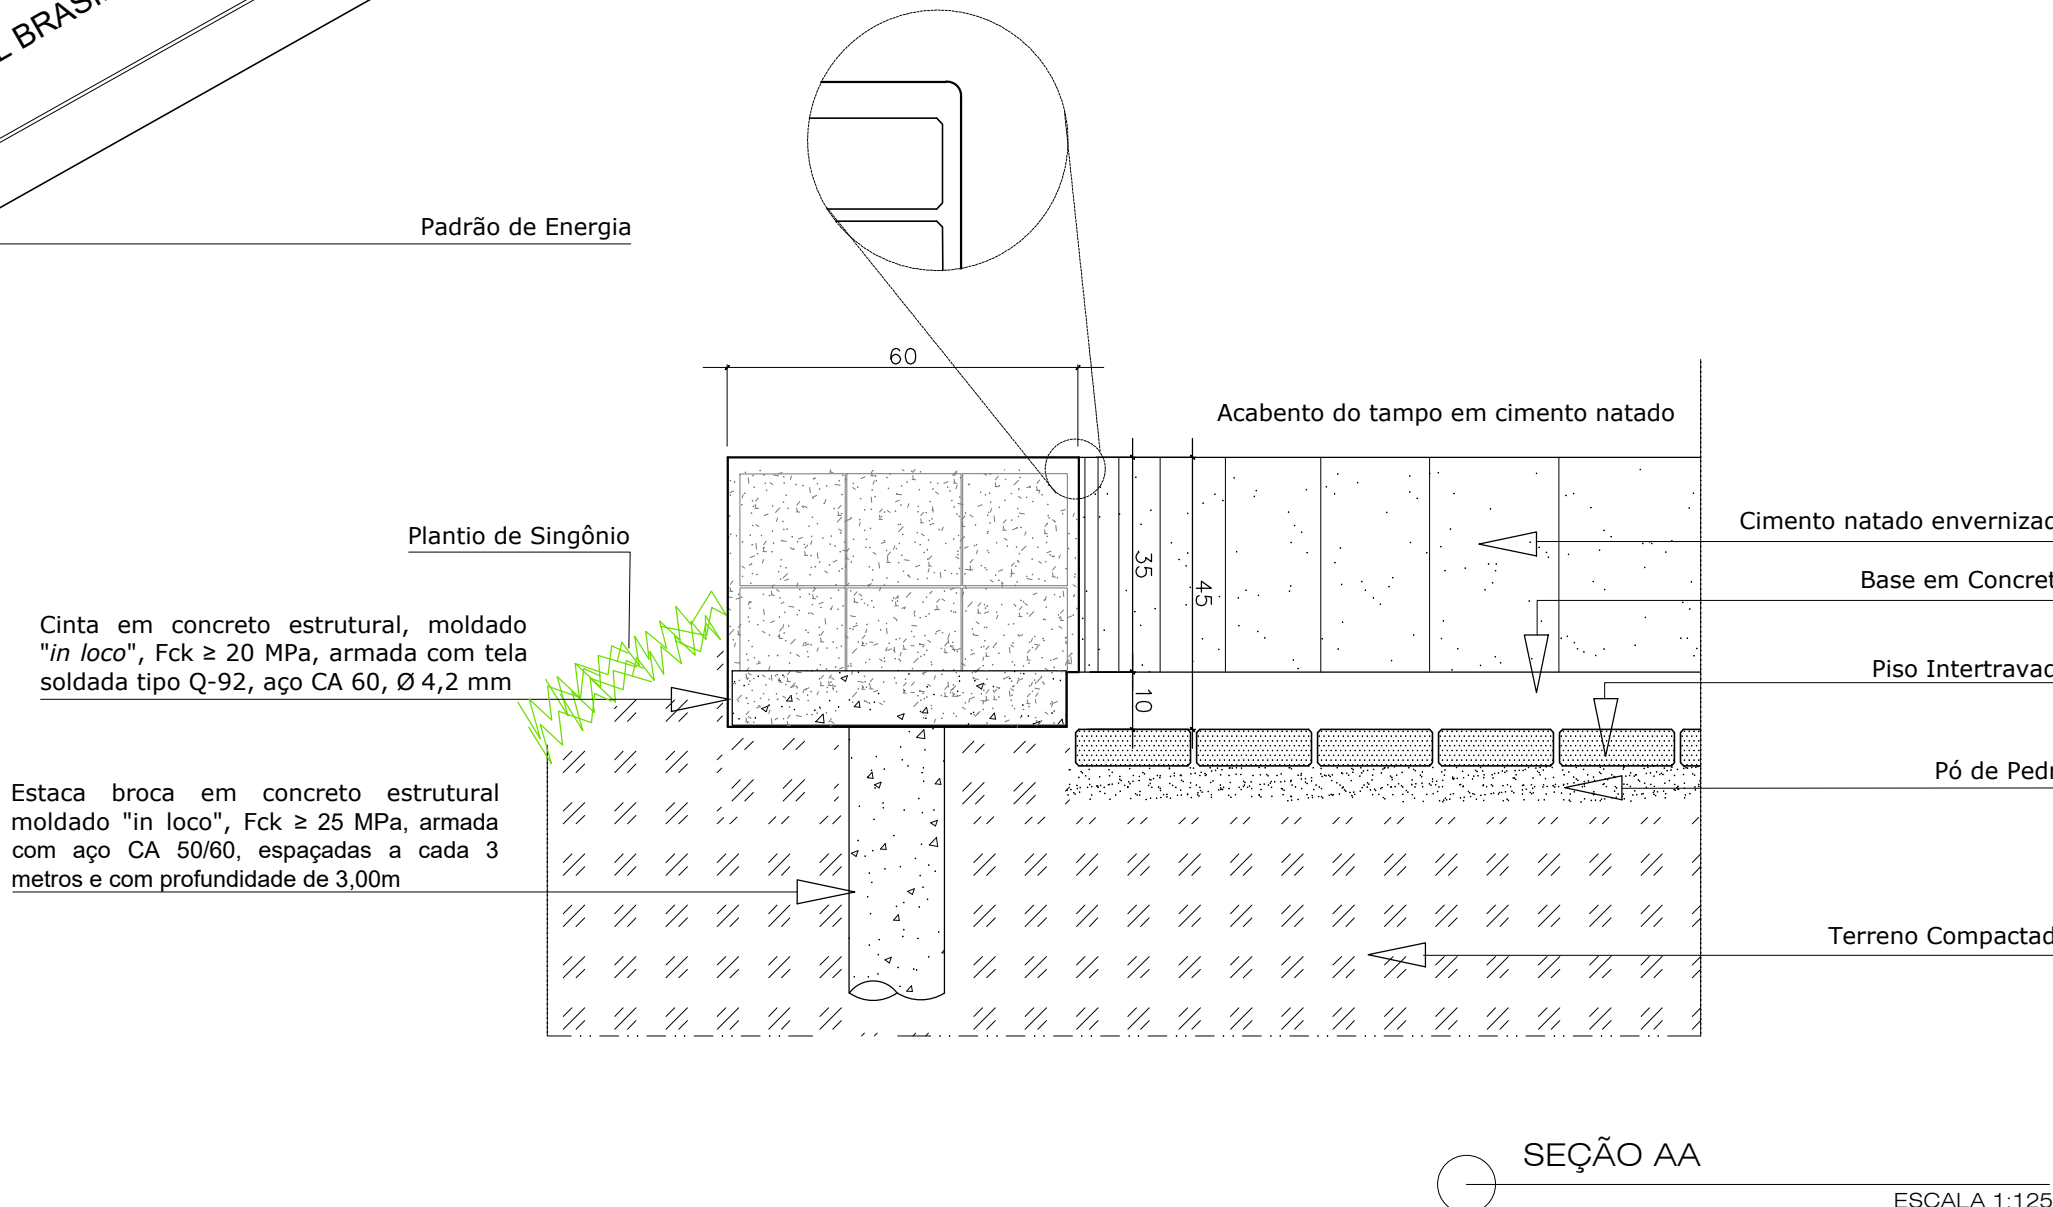

- Árvore existente
- Conjunto de Mesa e Bancos de Concreto
- Aparelho da Academia ao Ar Livre
- Balisadores em concreto estrutural, moldado "in loco", Fck ≥ 25 MPa, armado com aço CA 50/60, h = 1,10 m, espaçamento uniforme entre os mesmos
- Banco em Concreto aparente, sem encosto
- Escada em Concreto com degraus de 50x18 cm
- Guarda-corpo em aço galvanizado, com corrimão simples de tubo de aço galvanizado (ver detalhe 1)
- Mureta de contenção em alvenaria de bloco de concreto cheio, Fck ≥ 20 MPa, h = 60 cm
- Árvore Gameleira Existente
- Banco de Concreto (ver detalhe 2)
- Mureta de contenção em alvenaria de bloco de concreto cheio, Fck ≥ 20 MPa, h = 60 cm

- Lixeira em aço galvanizado
- Plantio de árvore Ipê Rosa h= 2,00 m
- Piso Intertravado Natural - 363 M²
- Piso Intertravado Miscelânea - 98 M²
- Poste com 4 pétalas
- Piso Intertravado Vermelho - 15 M²
- Piso em concreto usinado, Fck ≥ 10 MPa, espessura 6 cm, acabamento desempenado
- Plantio de Singônio - 270 M²
- Piso em concreto usinado, Fck ≥ 10 MPa, espessura 6 cm, acabamento desempenado
- Plantio de Trapoeraba Roxa - 349 M²
- Poste com 2 pétalas
- Plantio de Clorofitos - 109 M²

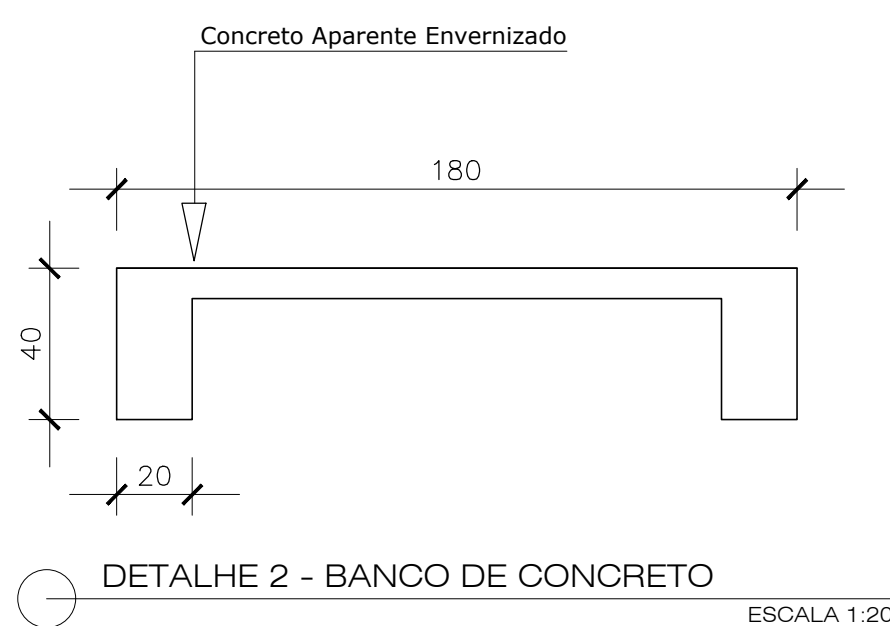

PARA USO DA PREFEITURA MUNICIPAL	Engenheira Civil Stael Pinto Coelho Lott		CREA 59.654/D
	Prefeitura Municipal de Nova Era - MG		
	Projeto da Praça da Gameleira		
	Prática de Esportes e Lazer		
	Planta, Seção AA e Detalhes		
DADOS DO PROJETO BÁSICO	Praça entre as Ruas Carlos Gomes, Vila Lobos, Augusto Ruschi e Vital Brasil e Bairro Morada dos Heróis Nova Era - MG		SETEMBRO 2019
			01/01