
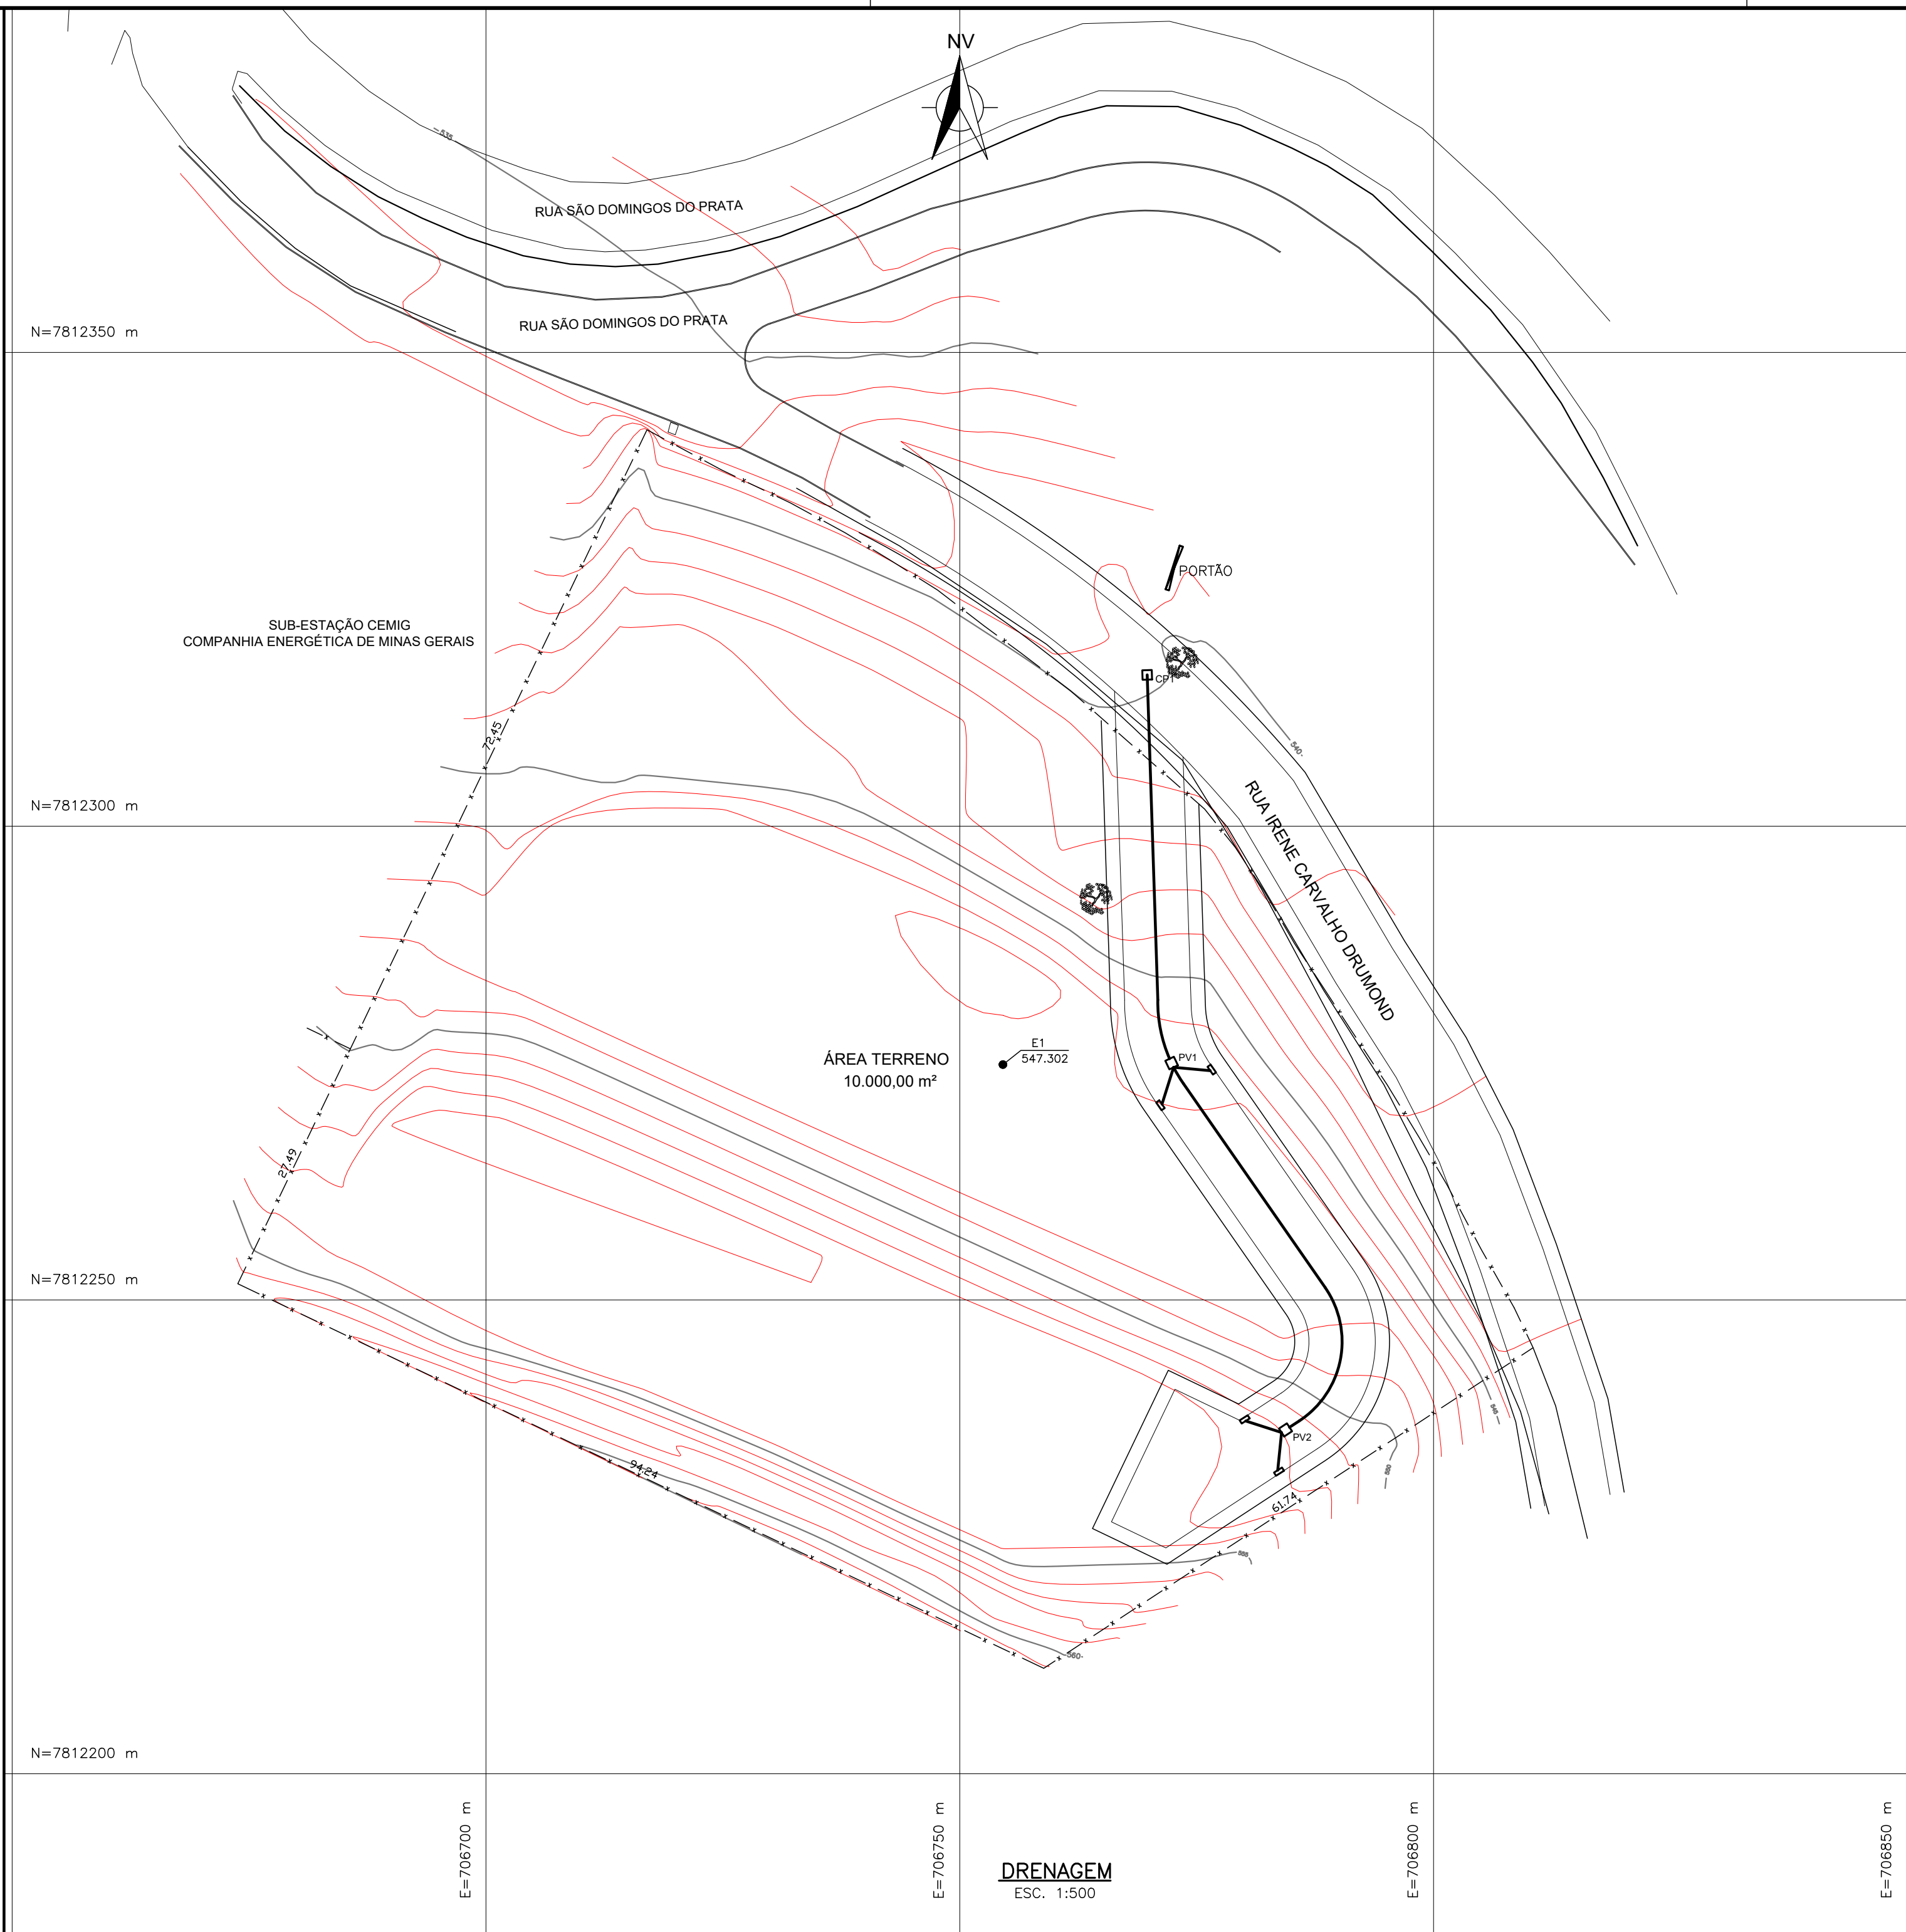


SOBRE O SISTEMA DE COORDENADAS

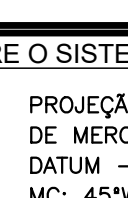

PROJEÇÃO: UTM
DE MERCATOR - UTM
DATUM - SIRGAS-2000 - UZS 23 K
MC: 45°Wgr
CM: -0°40'53,754"
K1: 0,000 23358
ESTACA 2
LAT: 19°44'28,047"S
LONG: -47°01,34996"W

NOTAS

LEGENDA:

☐ BOCA DE LOBO
☐ CAIXA

DOCUMENTOS DE REFERÊNCIA

RUA	ÁREA DE PAVIMENTO			MEIO FIO (m)	SARJETA 0,30 (m)
	COMPRIMENTO	LARGURA MEDIA	ÁREA (m²)		
FAZENDA DA VARGEM	102,65	7,00	702,56	217,68	217,68

02	01	00	03
REVISÃO			
EMISSÃO INICIAL			
REVISÃO			

02	01	00	03
REVISÃO			
EMISSÃO INICIAL			
REVISÃO			

PROJ.	APROV.	DATA

DESCRICÃO	UNID.	QUANTIDADE
REDE D 400mm	m	86,71
PV	un	02
BOCA DE LOBO	un	04
CAIXA DE PASSAGEM	un	01
RAMAL D 400mm	m	16,00

PROJ.	APROV.	DATA



PREFEITURA MUNICIPAL DE NOVA ERA

Secretaria de Obras e Serviços Urbanos



RESPONSÁVEL TÉCNICO:

LUIS AUGUSTO CLARK LOPES
Eng. Civil - CREMOP 210.305/0

GABRIEL CALDEIRA GOMES
Eng. Civil - CREMOP 219.292/9

ENDEREÇO:

RUA FAZENDA DA VARGEM, BAIRRO SANTANA

CIDADE:

NOVA ERA/MG

CONTINHO:

PROJETO PLANIALTIMÉTRICO CADASTRAL DE PAVIMENTAÇÃO

DETALHE:

PAVIMENTAÇÃO DA RUA FAZENDA DA VARGEM - BAIRRO SANTANA

ÁREA	PERÍMETRO	TORNAÇÃO	ESCALA
1.062,75 m²	102,65 m	A0	INDICADA

SITUAÇÃO	DATA
TOPOGRAPH	23/03/2020

CARLOS MATIAS
email: matiasgomesnet@gmail.com
Tel.: 21 99999 6049

ARQUIVO:
MDO-TOPOGRAFIA - 2020 - CALCULANDO COABE

FOLHA:
01/01