


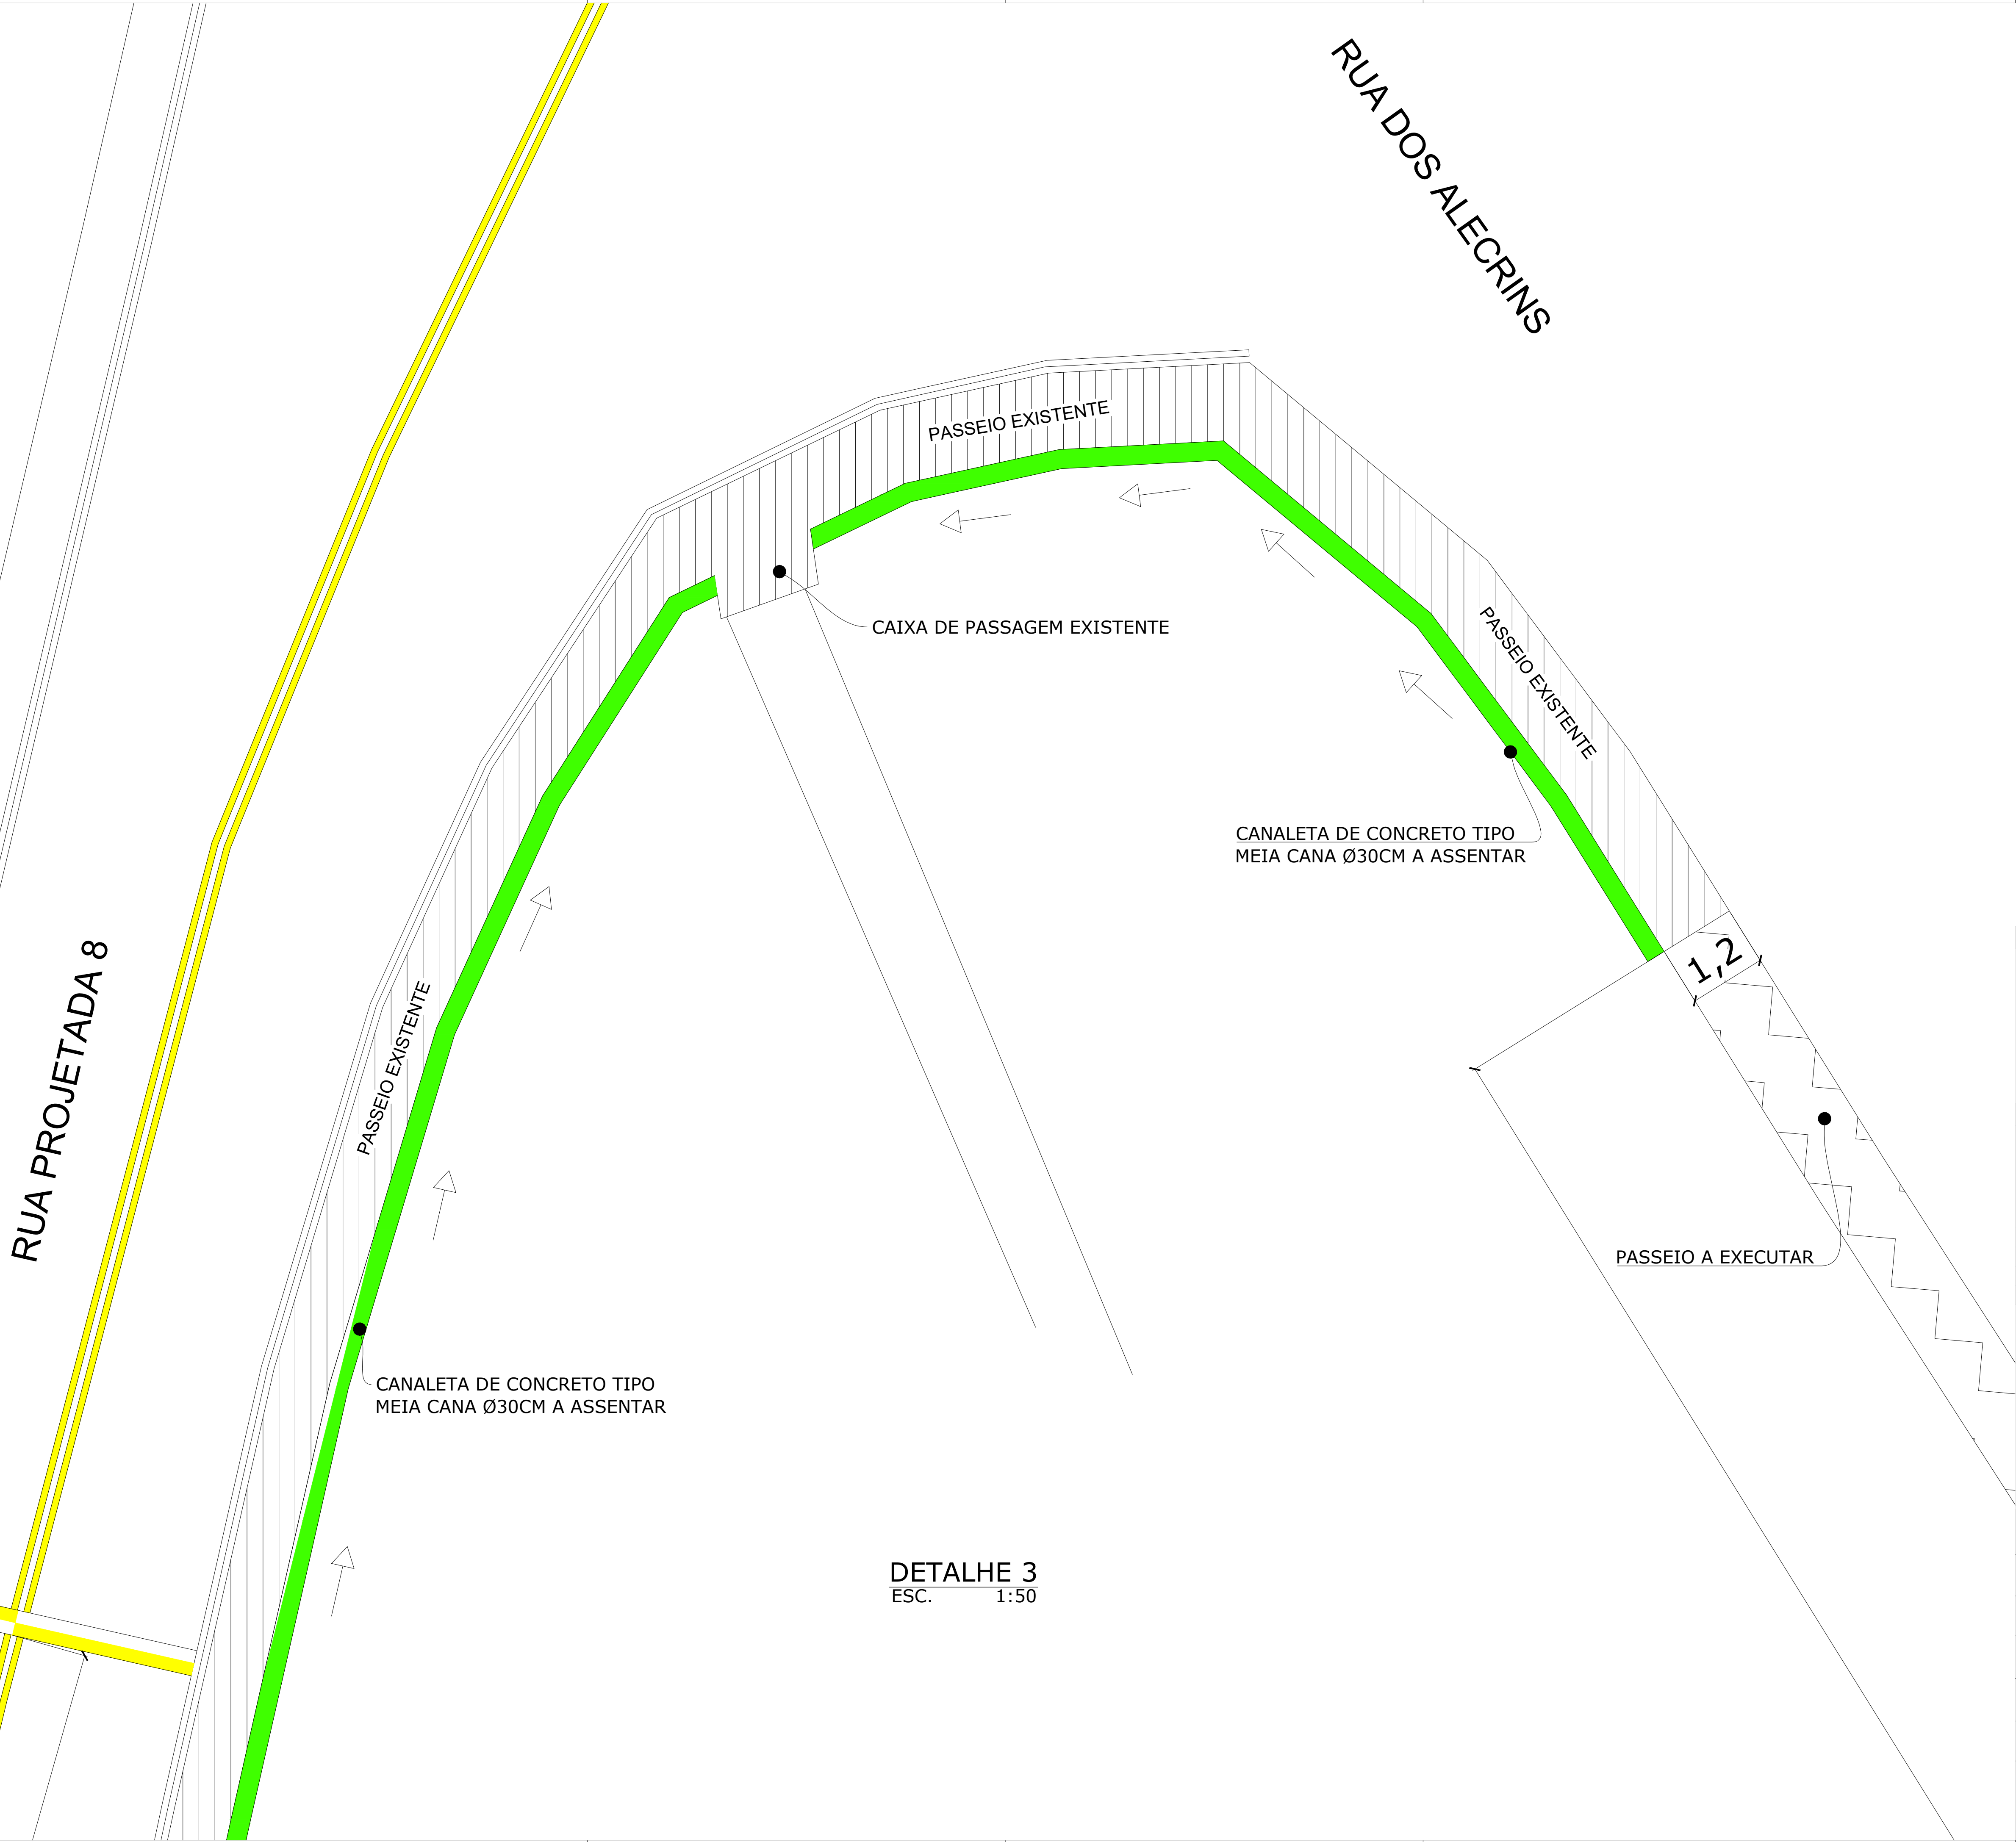

DETALHE 3
ESC. 1:50

NOTAS

LEGENDA:

- Passeio existente
- Passeio a executar
- Canaleta de concreto a assentar

DOCUMENTOS DE REFERÊNCIA

02				
01				
00	EMIÇÃO INICIAL		LACL	05/12/19
REV.	DESCRICO		PROJ.	APROV. DATA

PREFEITURA MUNICIPAL DE NOVA ERA
Secretaria de Obras e Servios Urbanos

RESPONSÁVEIS TÉCNICOS:

LUÍS AUGUSTO CLARK LOPES
ENG. CIVIL - CREA/MG 212.505/D

GABRIEL CALDEIRA GOMES
ENG. CIVIL - CREA/MG 239.235/LP

ENDEREÇO:

RUA PROJETADA 8 - BAIRRO DO ARMAZÉM E TRECHO DA RUA DOS ALECRINS,
DISTRITO INDUSTRIAL

NOVA ERA/MG

CONTEÚDO:

EXECUÇÃO DE TRAVESSIA ELEVADA, PASSEIO, REDUTORES DE VELOCIDADE, SINALIZAÇÃO HORIZONTAL E
MURETA DE PROTEÇÃO

DETALHE:

DETALHE 3

ÁREA DE TERRENO: - m²	ÁREA CONSTRUIDA: - m²	FORMATO: A1	ESCALA: INDICADA
LEVANTAMENTO/DESENHO: LUÍS CLARK	SOFTWARE: AUTOCAD	DATA: 05/12/2019	FOLHA: 05/05