

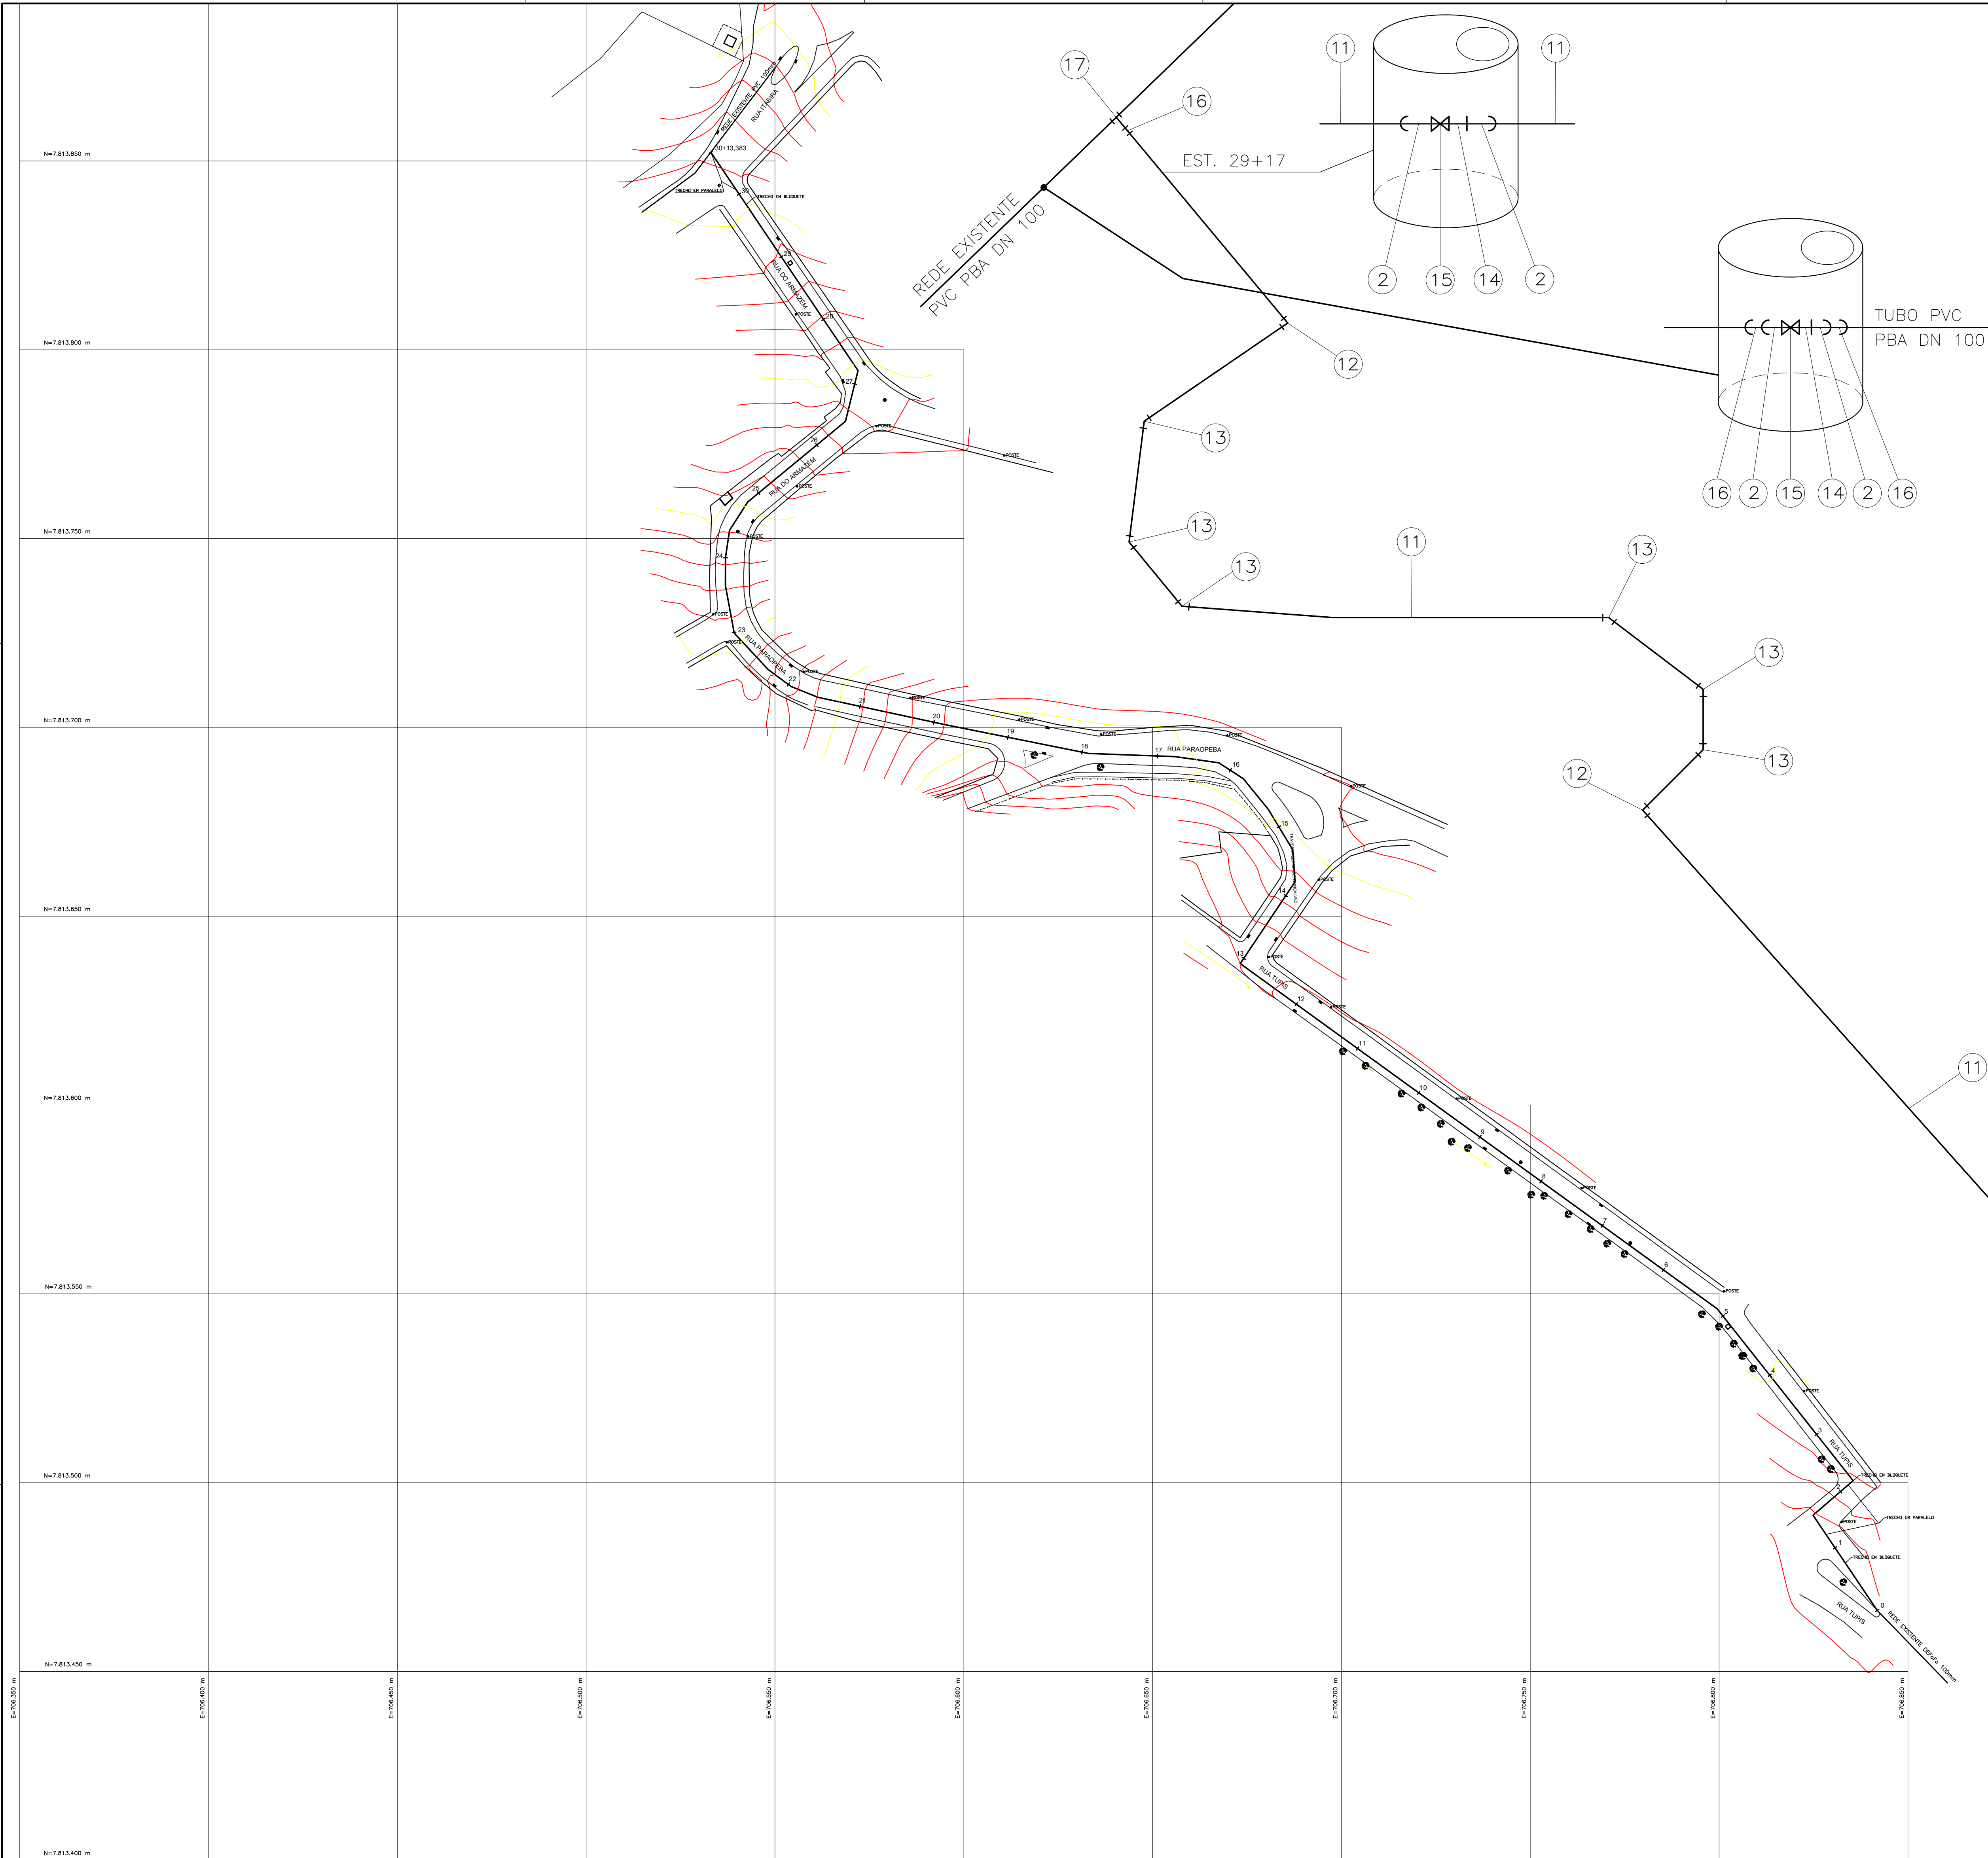


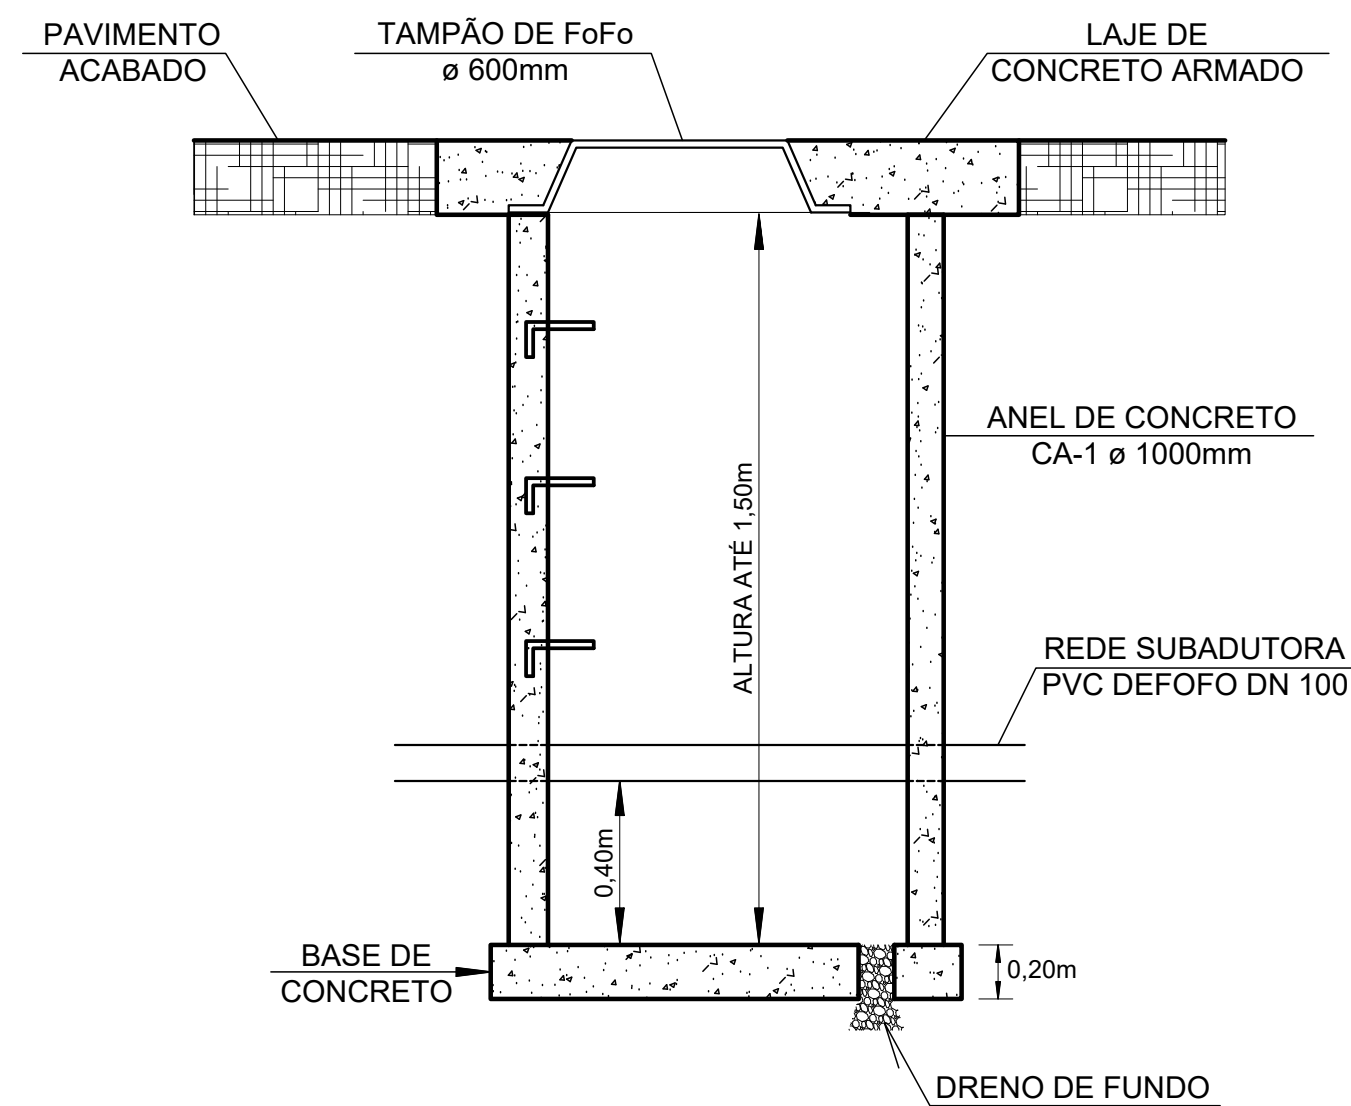


PLANTA

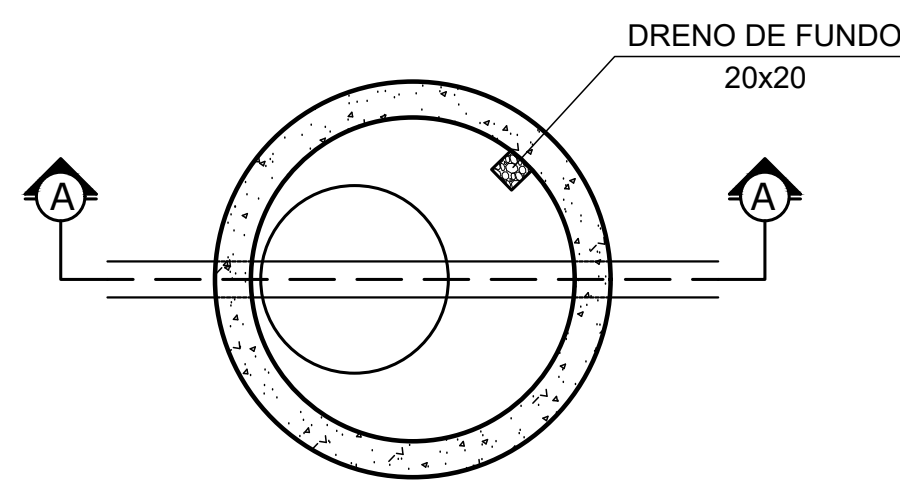

CORTE AA


DETALHE DO POÇO DE VISITA

Sem Esc:

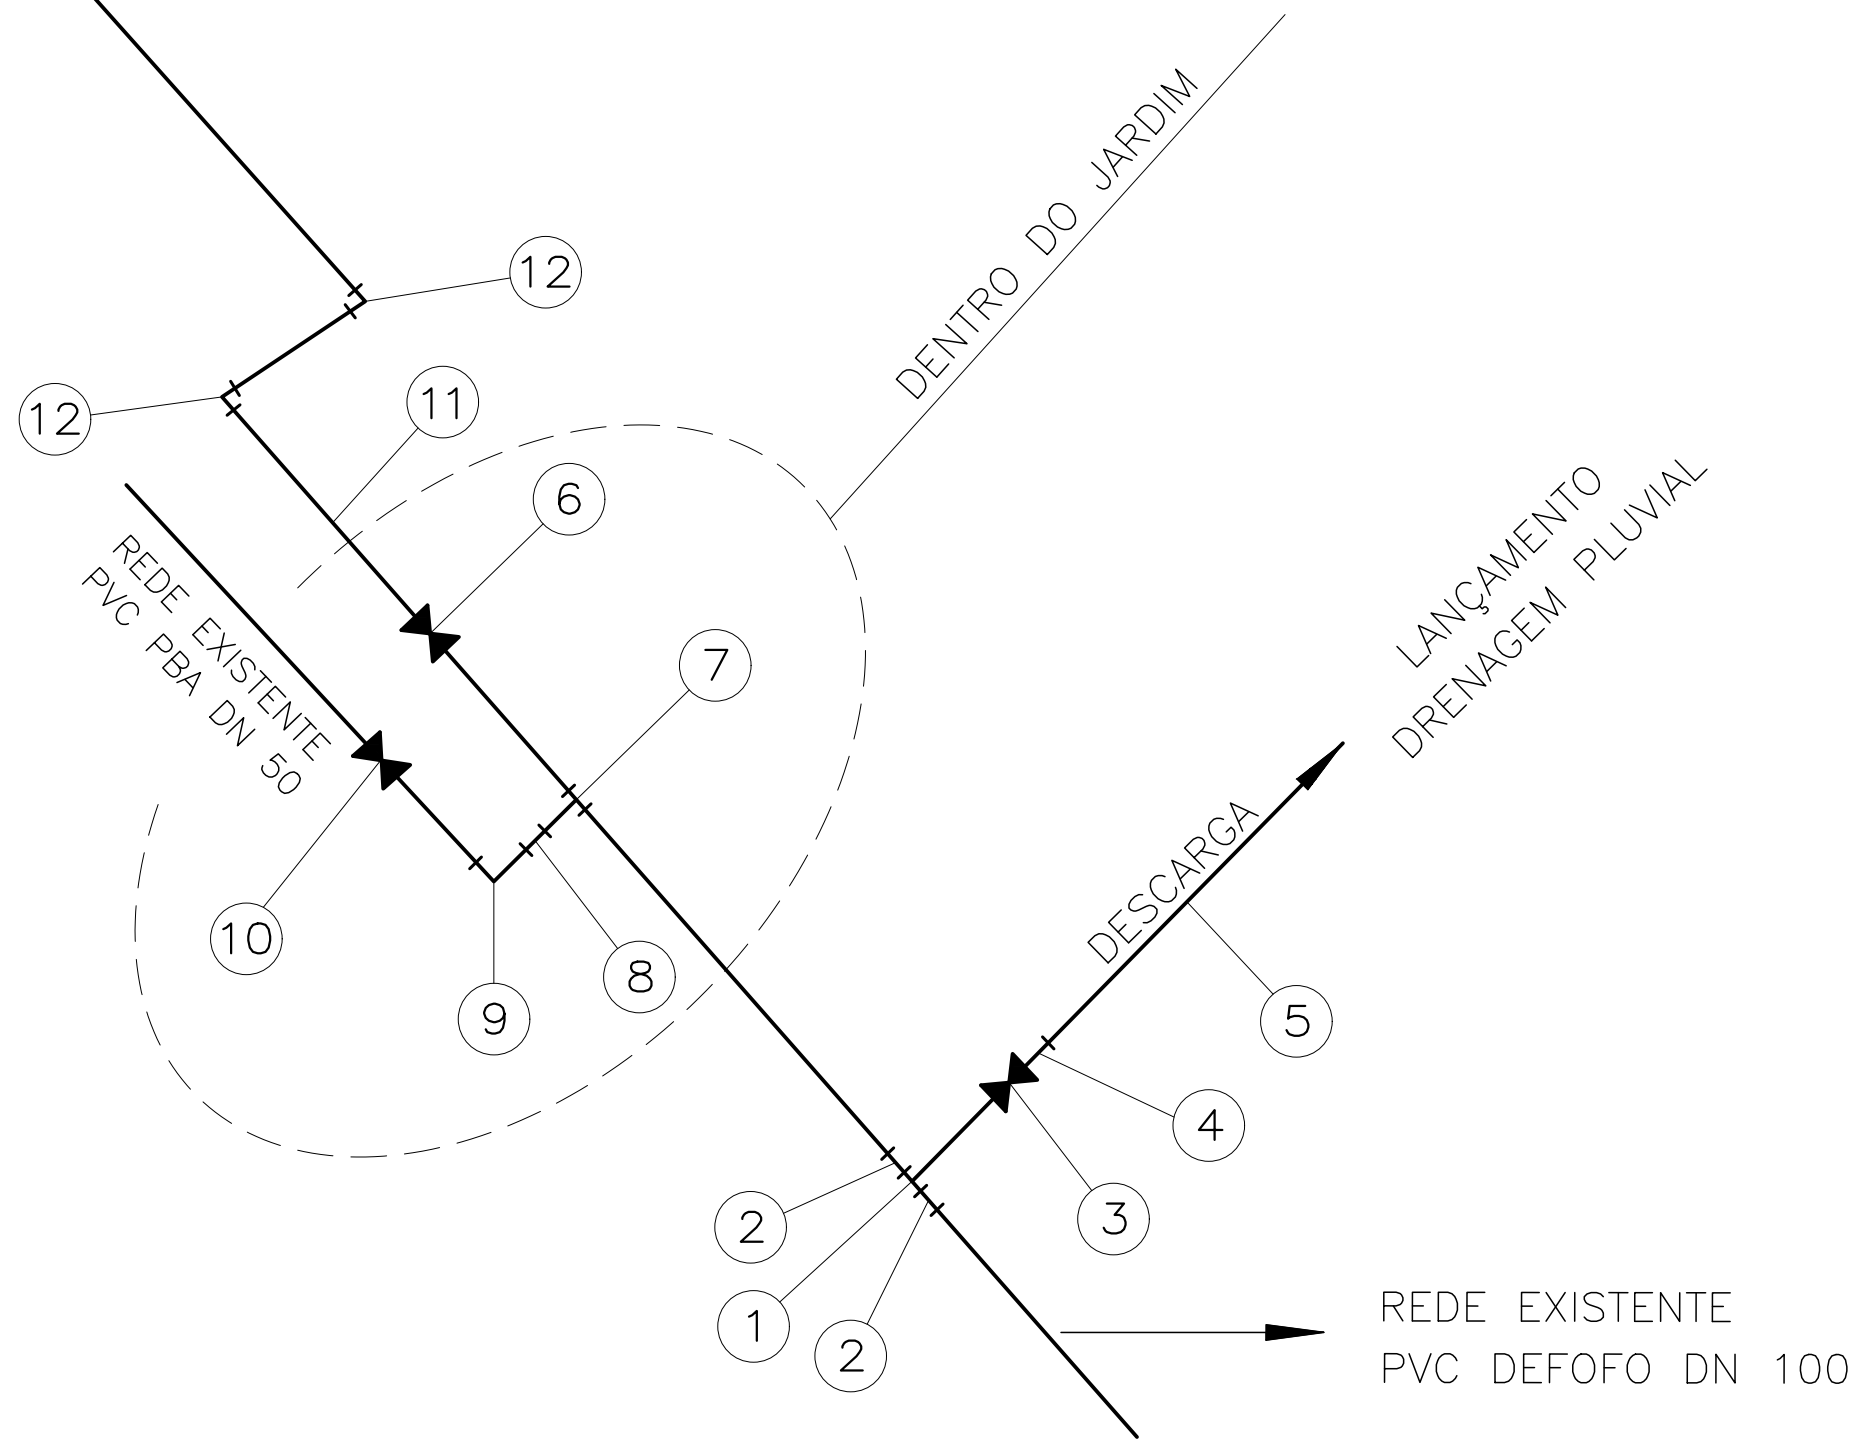

LISTA DE MATERIAIS				
ITEM	DESCRIÇÃO	DIÂMETRO	UN.	QUANT.
1	TFF 16	100x50	PÇ	01
2	EFBJGS 16	100	PÇ	06
3	R23FC 16	50	PÇ	01
4	EXTREMIDADES PVC JE BF PBA	50	PÇ	01
5	TUBO PVC 15 JEI PBA	50	m	12
6	R25 JGS C	100	PÇ	01
7	TJGS	100x100	PÇ	01
8	REDUÇÃO PB JE FOFO PBA	100x50	PÇ	01
9	CURVA 90° PVC JE PB PBA	50	PÇ	01
10	R24 PVCC	50	PÇ	01
11	TUBO PVC DEFOFO JEI	100	m	624
12	C90 JGS	100	PÇ	04
13	C45 JGS	100	PÇ	06
14	VRDP 16	100	PÇ	02
15	R23 FC16	100	PÇ	02
16	ADAPTADOR PVC BSA PBA x PTA FOFO	100	PÇ	01
17	T PVC BBB PBA	100	PÇ	01
	LUVA DE CORRER PVC JE PBA	100	PÇ	02
	LUVA DE CORRER PVC DEFOFO	100	PÇ	03
ACESSÓRIOS				
	ABF10	50	PÇ	01
	ABF10	100	PÇ	08
	PPF 16 (16x80mm)	-	CJ	40

NOTA 1 - Para manutenção / operação dos registros identificados nos itens 3, 6 e 10, será instalado sobre eles um tampão para registro, fabricado de ferro fundido, com tampa articulada.

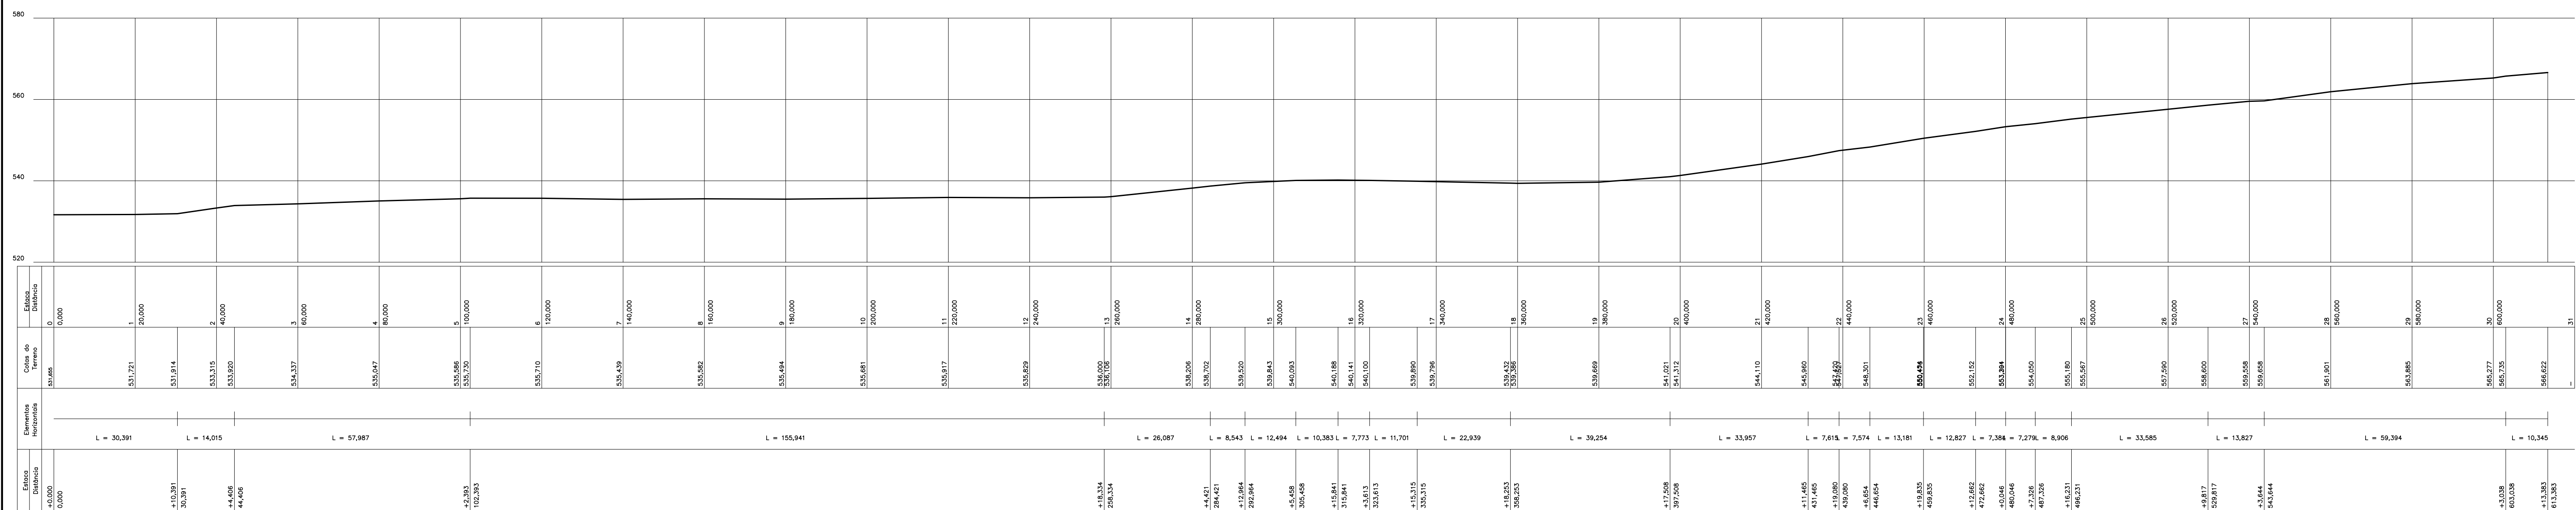

PERFIL

ESCALAS:
VERTICAL: 1/750
HORIZONTAL: 1/750

SAE - SECRETARIA DE ÁGUA E ESGOTO - NOVA ERA -		
TÍTULO	SISTEMA DE ABASTECIMENTO DE ÁGUA - R.TUPIS REDE SUBADUTORA PLANTA, PERFIL, DETALHE E LM	ESCALA: INDICADA DATA: OUTUBRO/2019 FOLHA: ÚNICA
R.T.	GERALDO VIEIRA AMARAL ENG. CIVIL - CREA MG: 36.935-1/D	DESENHO: ADALTON NASCIMENTO