


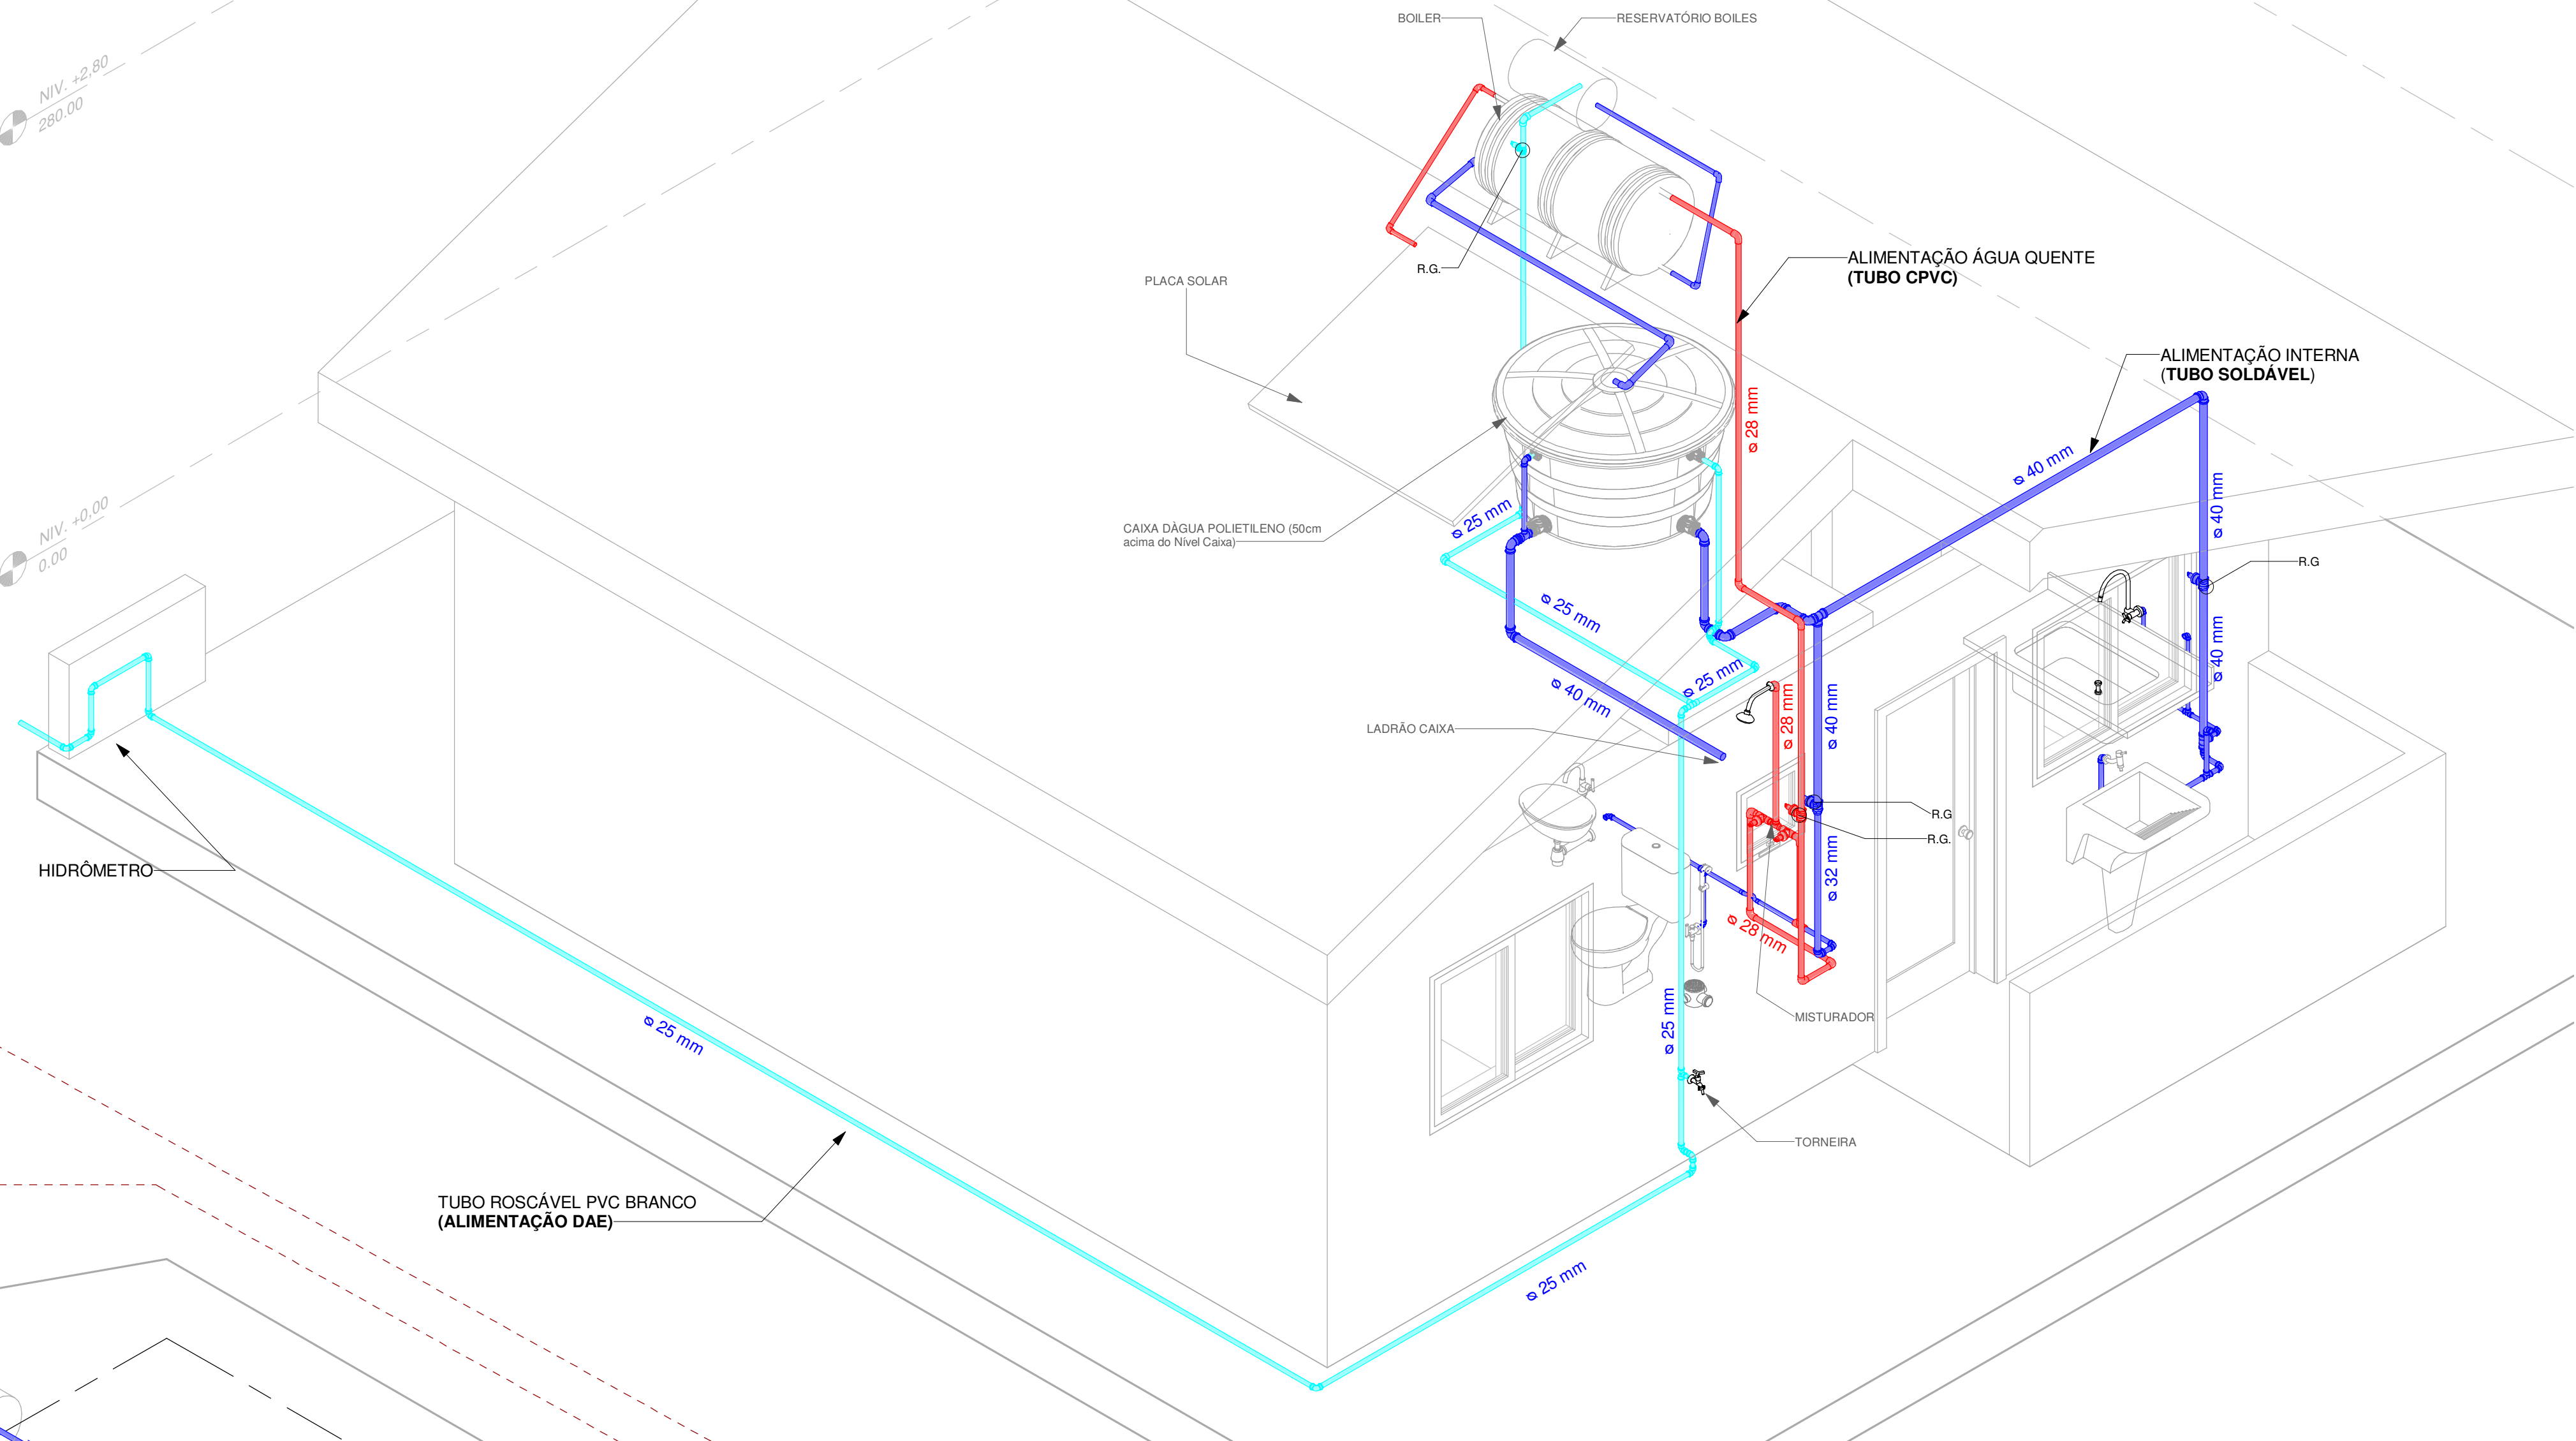
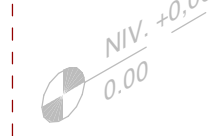


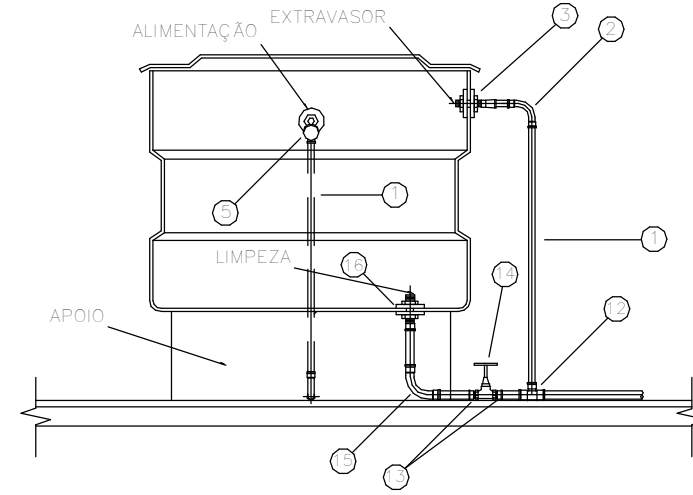

1 Isométrico AF/AQ (Geral)

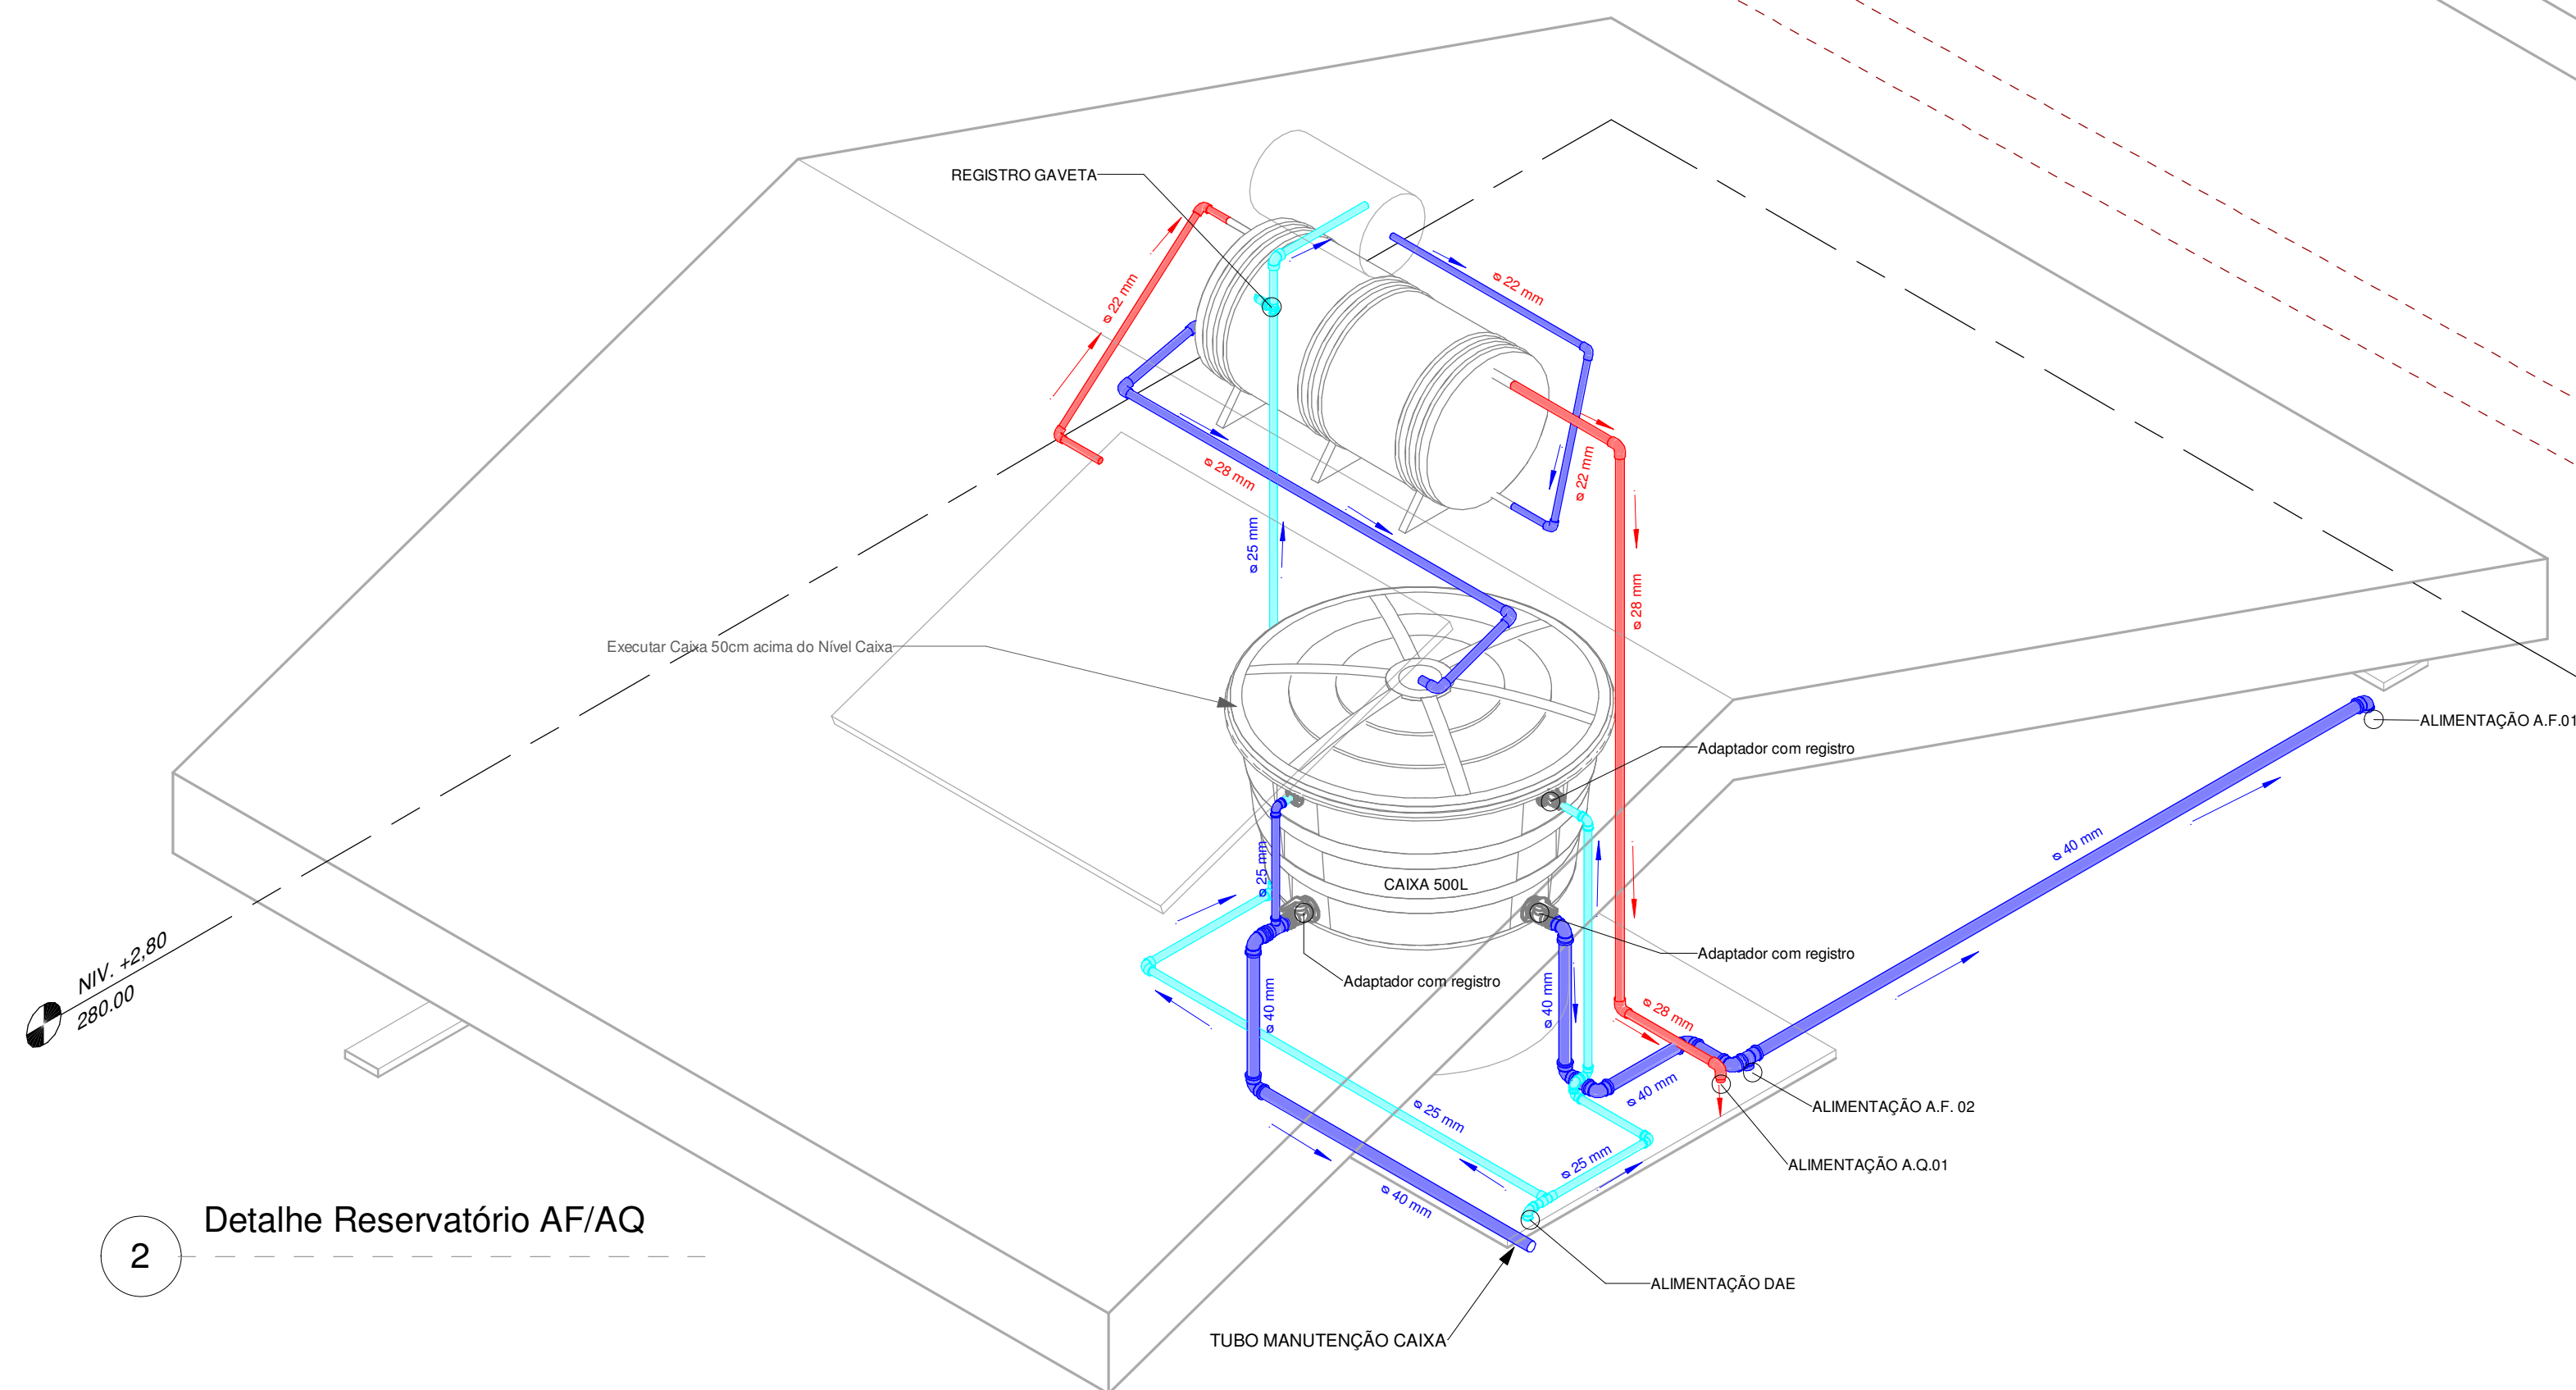

2 — Detalhe Reservatório AF/AQ

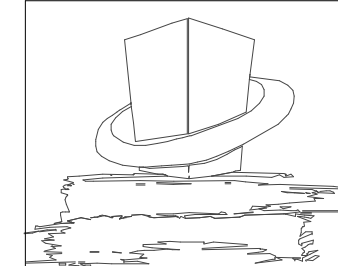

Projetos de Engenharia e Sondagem em Solos

Av. Getúlio Vargas, 6130, Loja 2
Bairro Santa Bárbara - João Monlevade / MG

Projeto Hidrossanitário		Uso: Residencial	Elementos da Prancha:		
Endereço: RUA ALEXANDRINO ANSELMO MARTINS, BAIRRO MORADA DOS HERÓIS - NOVA ERA/MG RUA OLÍMPIO GOMES DA SILVA, BAIRRO DA ESTAÇÃO - NOVA ERA/MG		Detalhes executivos do sistema de instalação hidráulica e Sanitária, vistas isométricas e quantitativos			
Proprietário: _____ Prefeitura Municipal de Nova Era Secretaria de Obras e Serviços Urbanos					
Resp. Técnico: _____ RAFAEL VITAL JANUZZI CREA: 160.585-D/MG					
Data:	04/11/2019	Desenho:	027.19	Folha:	F.02 / 05