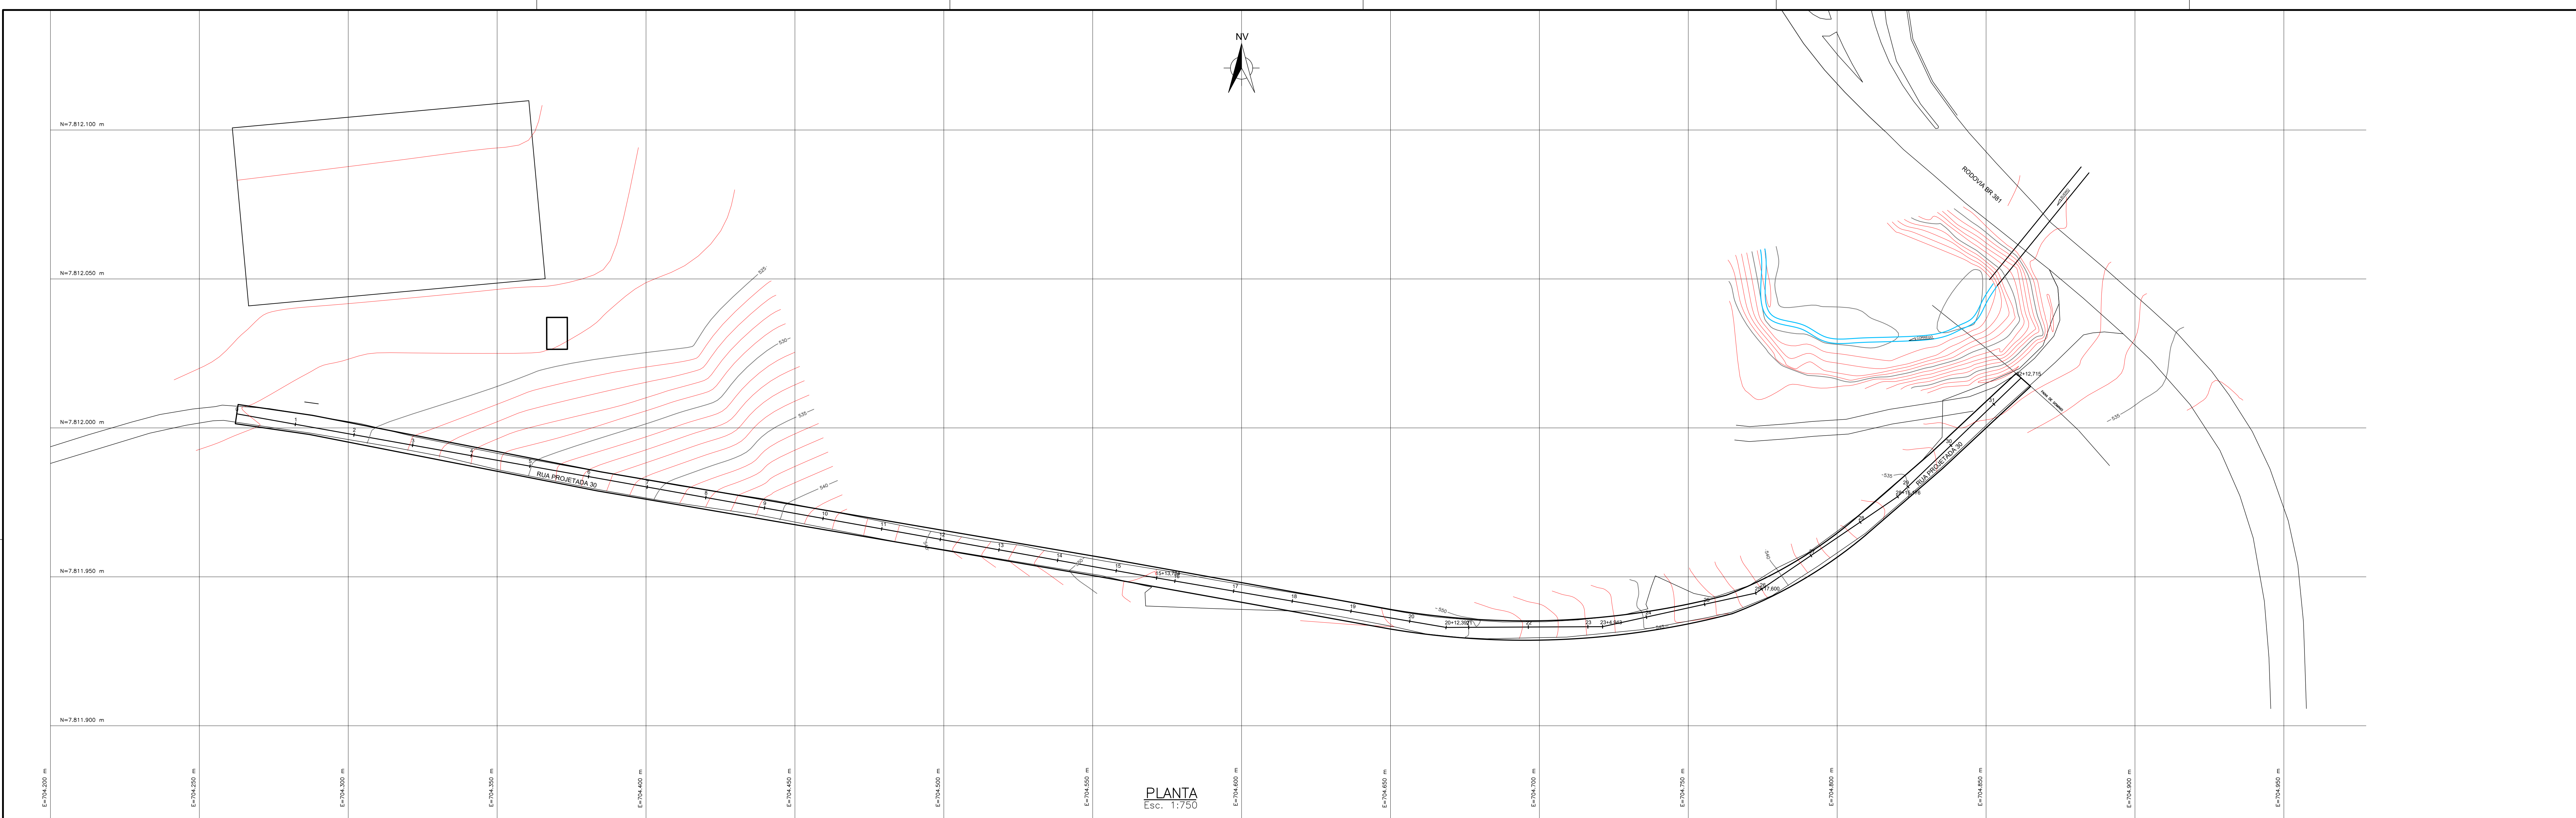


DESCRIÇÃO	UNID.	QUANTIDADE
REDE Ø 600mm	m	4,28
REDE Ø 400mm	m	390,17
PV	un	06
BOCA DE LOBO	un	12
ALA DE REDE	un	01
ESCALADA HIDRAULICA	m	20,90
CAIXA DE PASSAGEM	un	-
RAMAL Ø 400mm	m	43,10

NOTAS

SOBRE O SISTEMA DE COORDENADAS

NG NQ

PROJEÇÃO UNIVERSAL TRANSVERSA

DE MERCATOR-UTM

DATUM - SIRGAS-2000 - FUSO 23 K

MC: 45°W

CM: 12°25'59"

K: 1,00181121

ESTACA 20

LAT: 19°46'39,79"S

LONG: -47°02'47,60"W

LEGENDA:

BOCA DE LOBO

EDIFICAÇÃO

ALA DE REDE

CAIXA

DOCUMENTOS DE REFERÊNCIA					
RUAS	ÁREA DE PAVIMENTO		MEIO FIO (m)	SARJETA 0,30 (m)	
	COMPRIMENTO	LARGURA MEDIA	ÁREA (m²)		
PROJETADA 30	635,545	6,50	3.749,70	1.284,13	1.271,09
AVENIDA RAMUNDO BATISTA	35,00	5,00	154,00	70,00	70,00
02					03/10/19
01	REVISÃO				CJM
00	EMISSÃO INICIAL				CJM
REV.	DESCRIÇÃO	PROJ.		APROV.	DATA

PREFEITURA MUNICIPAL DE NOVA ERA

Secretaria de Obras e Serviços Urbanos

RESPONSÁVEIS TÉCNICOS:

LUIS AUGUSTO CLARK LOPES
EMP. CIVIL - CREA/RN 212.395/0

GABRIEL CALDEIRA GOMES
EMP. CIVIL - CREA/RN 212.280/0

ENDEREÇO:

RUA PROJETADA 30 - BAIRRO PEDRA FURADA

NOVA ERA/MG

CONTEÚDO:

PROJETO PLANIALTIMÉTRICO CADASTRAL DE PAVIMENTAÇÃO

DETALHE:

PAVIMENTAÇÃO DA RUA PROJETADA 30

ÁREA

3.903,70 m²

EXTENSÃO

670,55 m

FORMATO

A0

ESCALA

INDICADA

LEVANTAMENTO/DESENHO:

CARLOS MATIAS

SOFTWARE:

TOPOGRAPH

DATA:

19/07/2019

ARQUIVO:

MD-TOPOGRAFIA - 2019 - CALÇAMENTO PEDRA FURADA

FOLHA:

01/02