



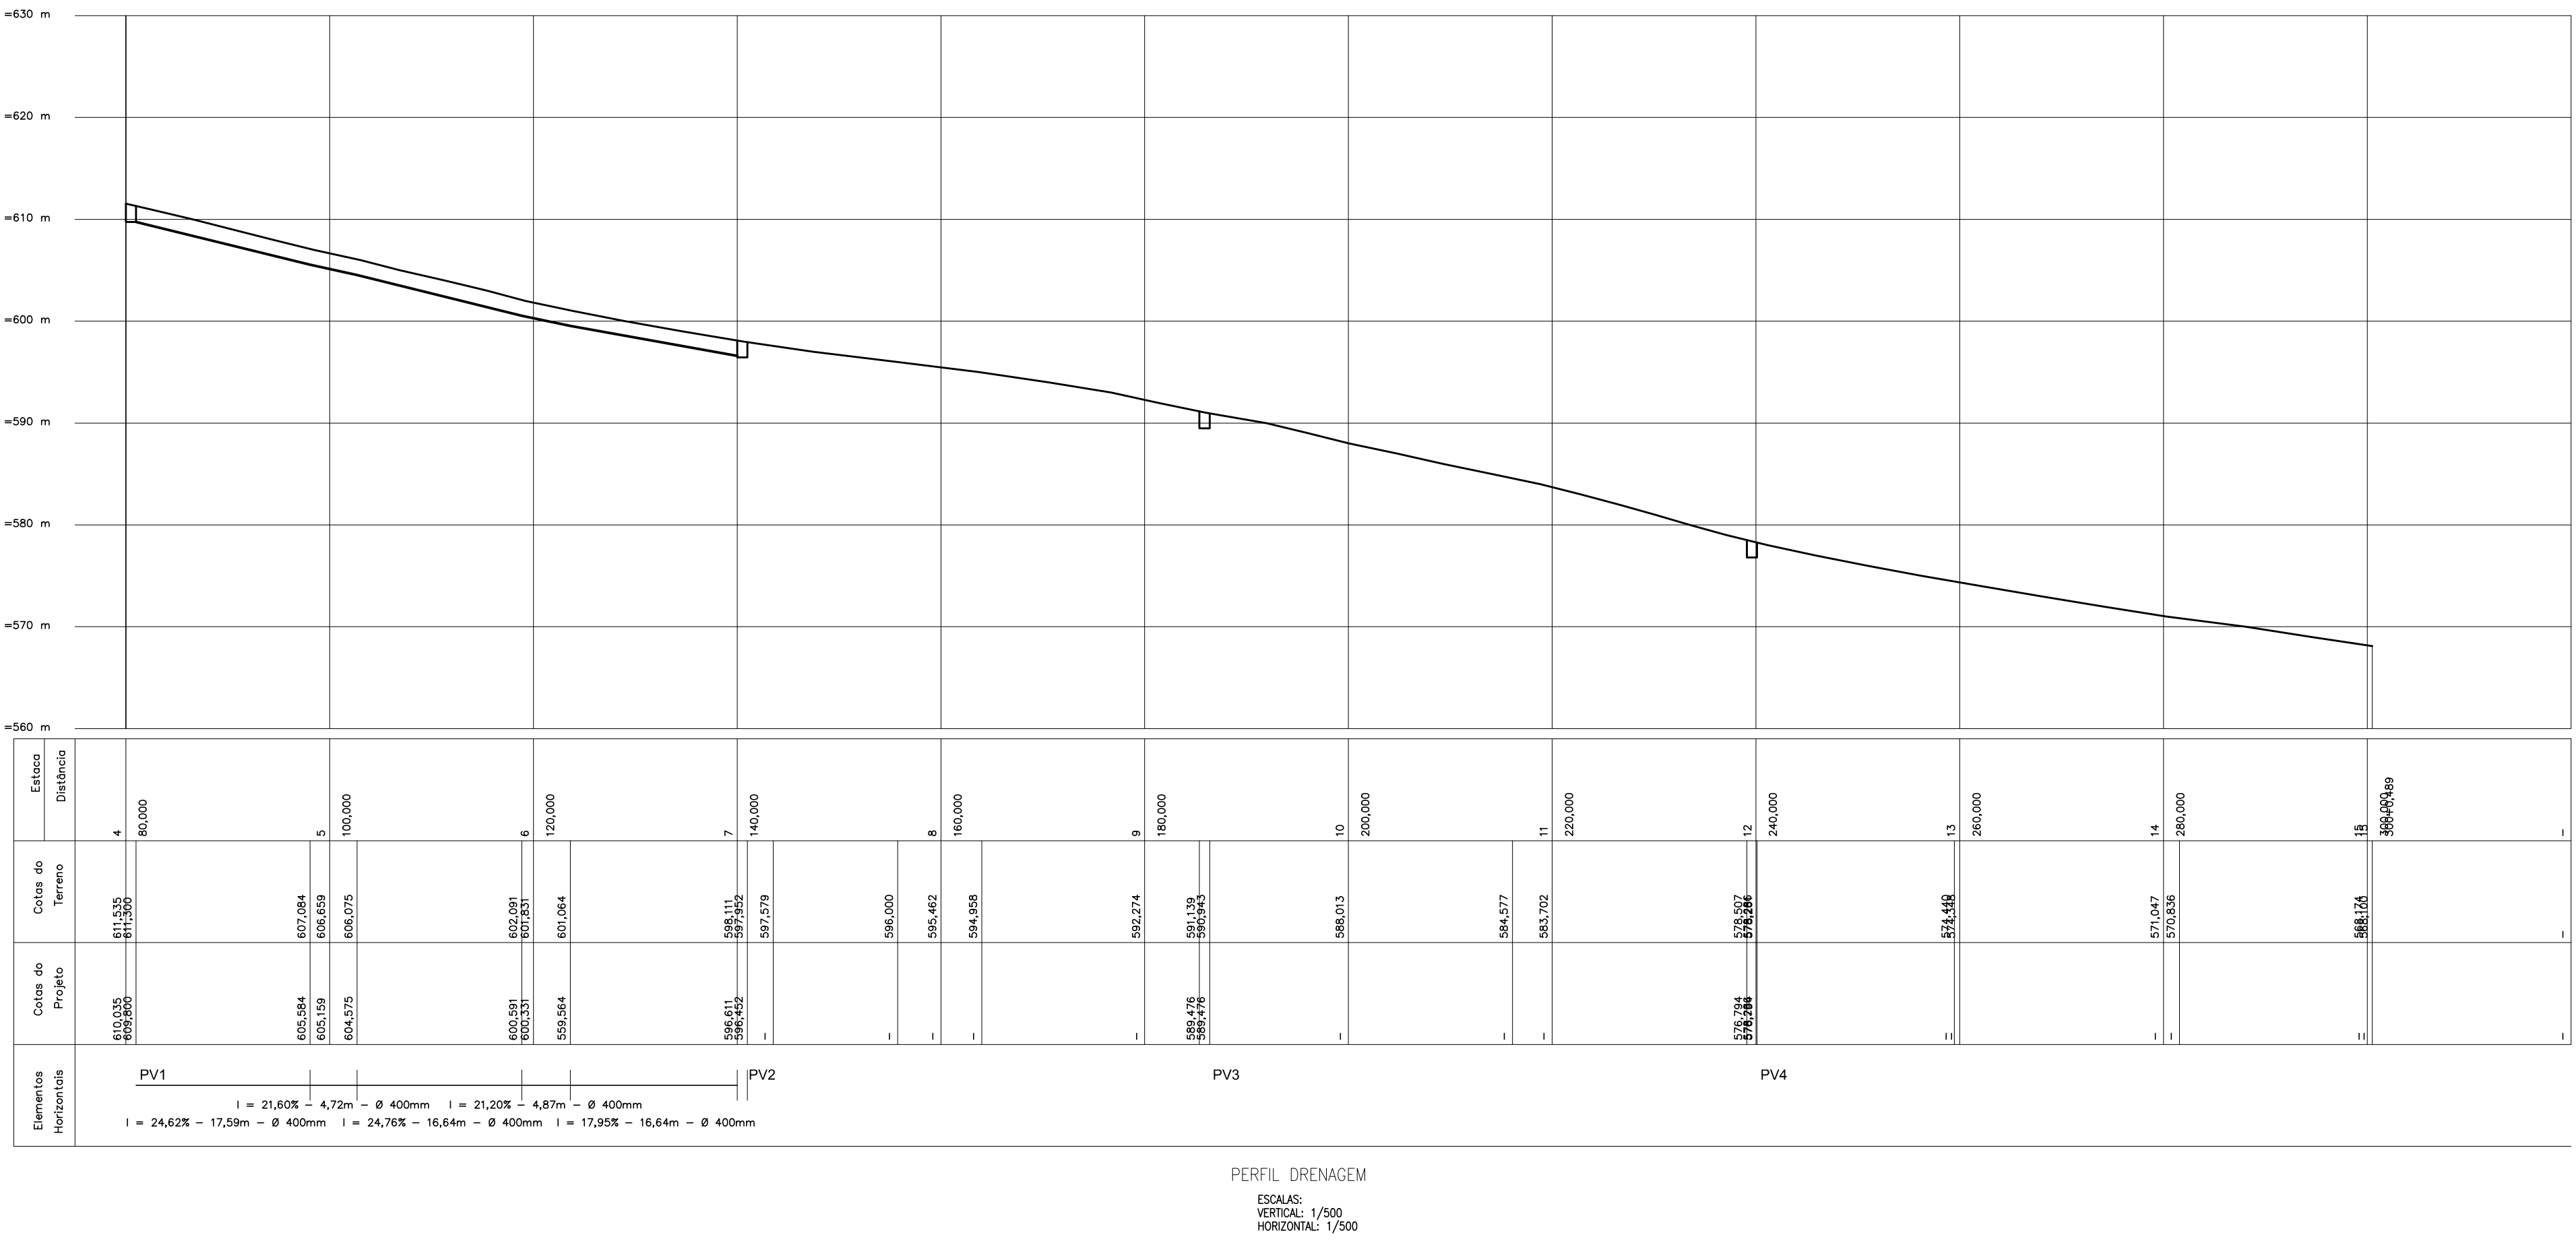

PERFIL DRENAGEM
ESCALAS:
VERTICAL: 1/500
HORIZONTAL: 1/500

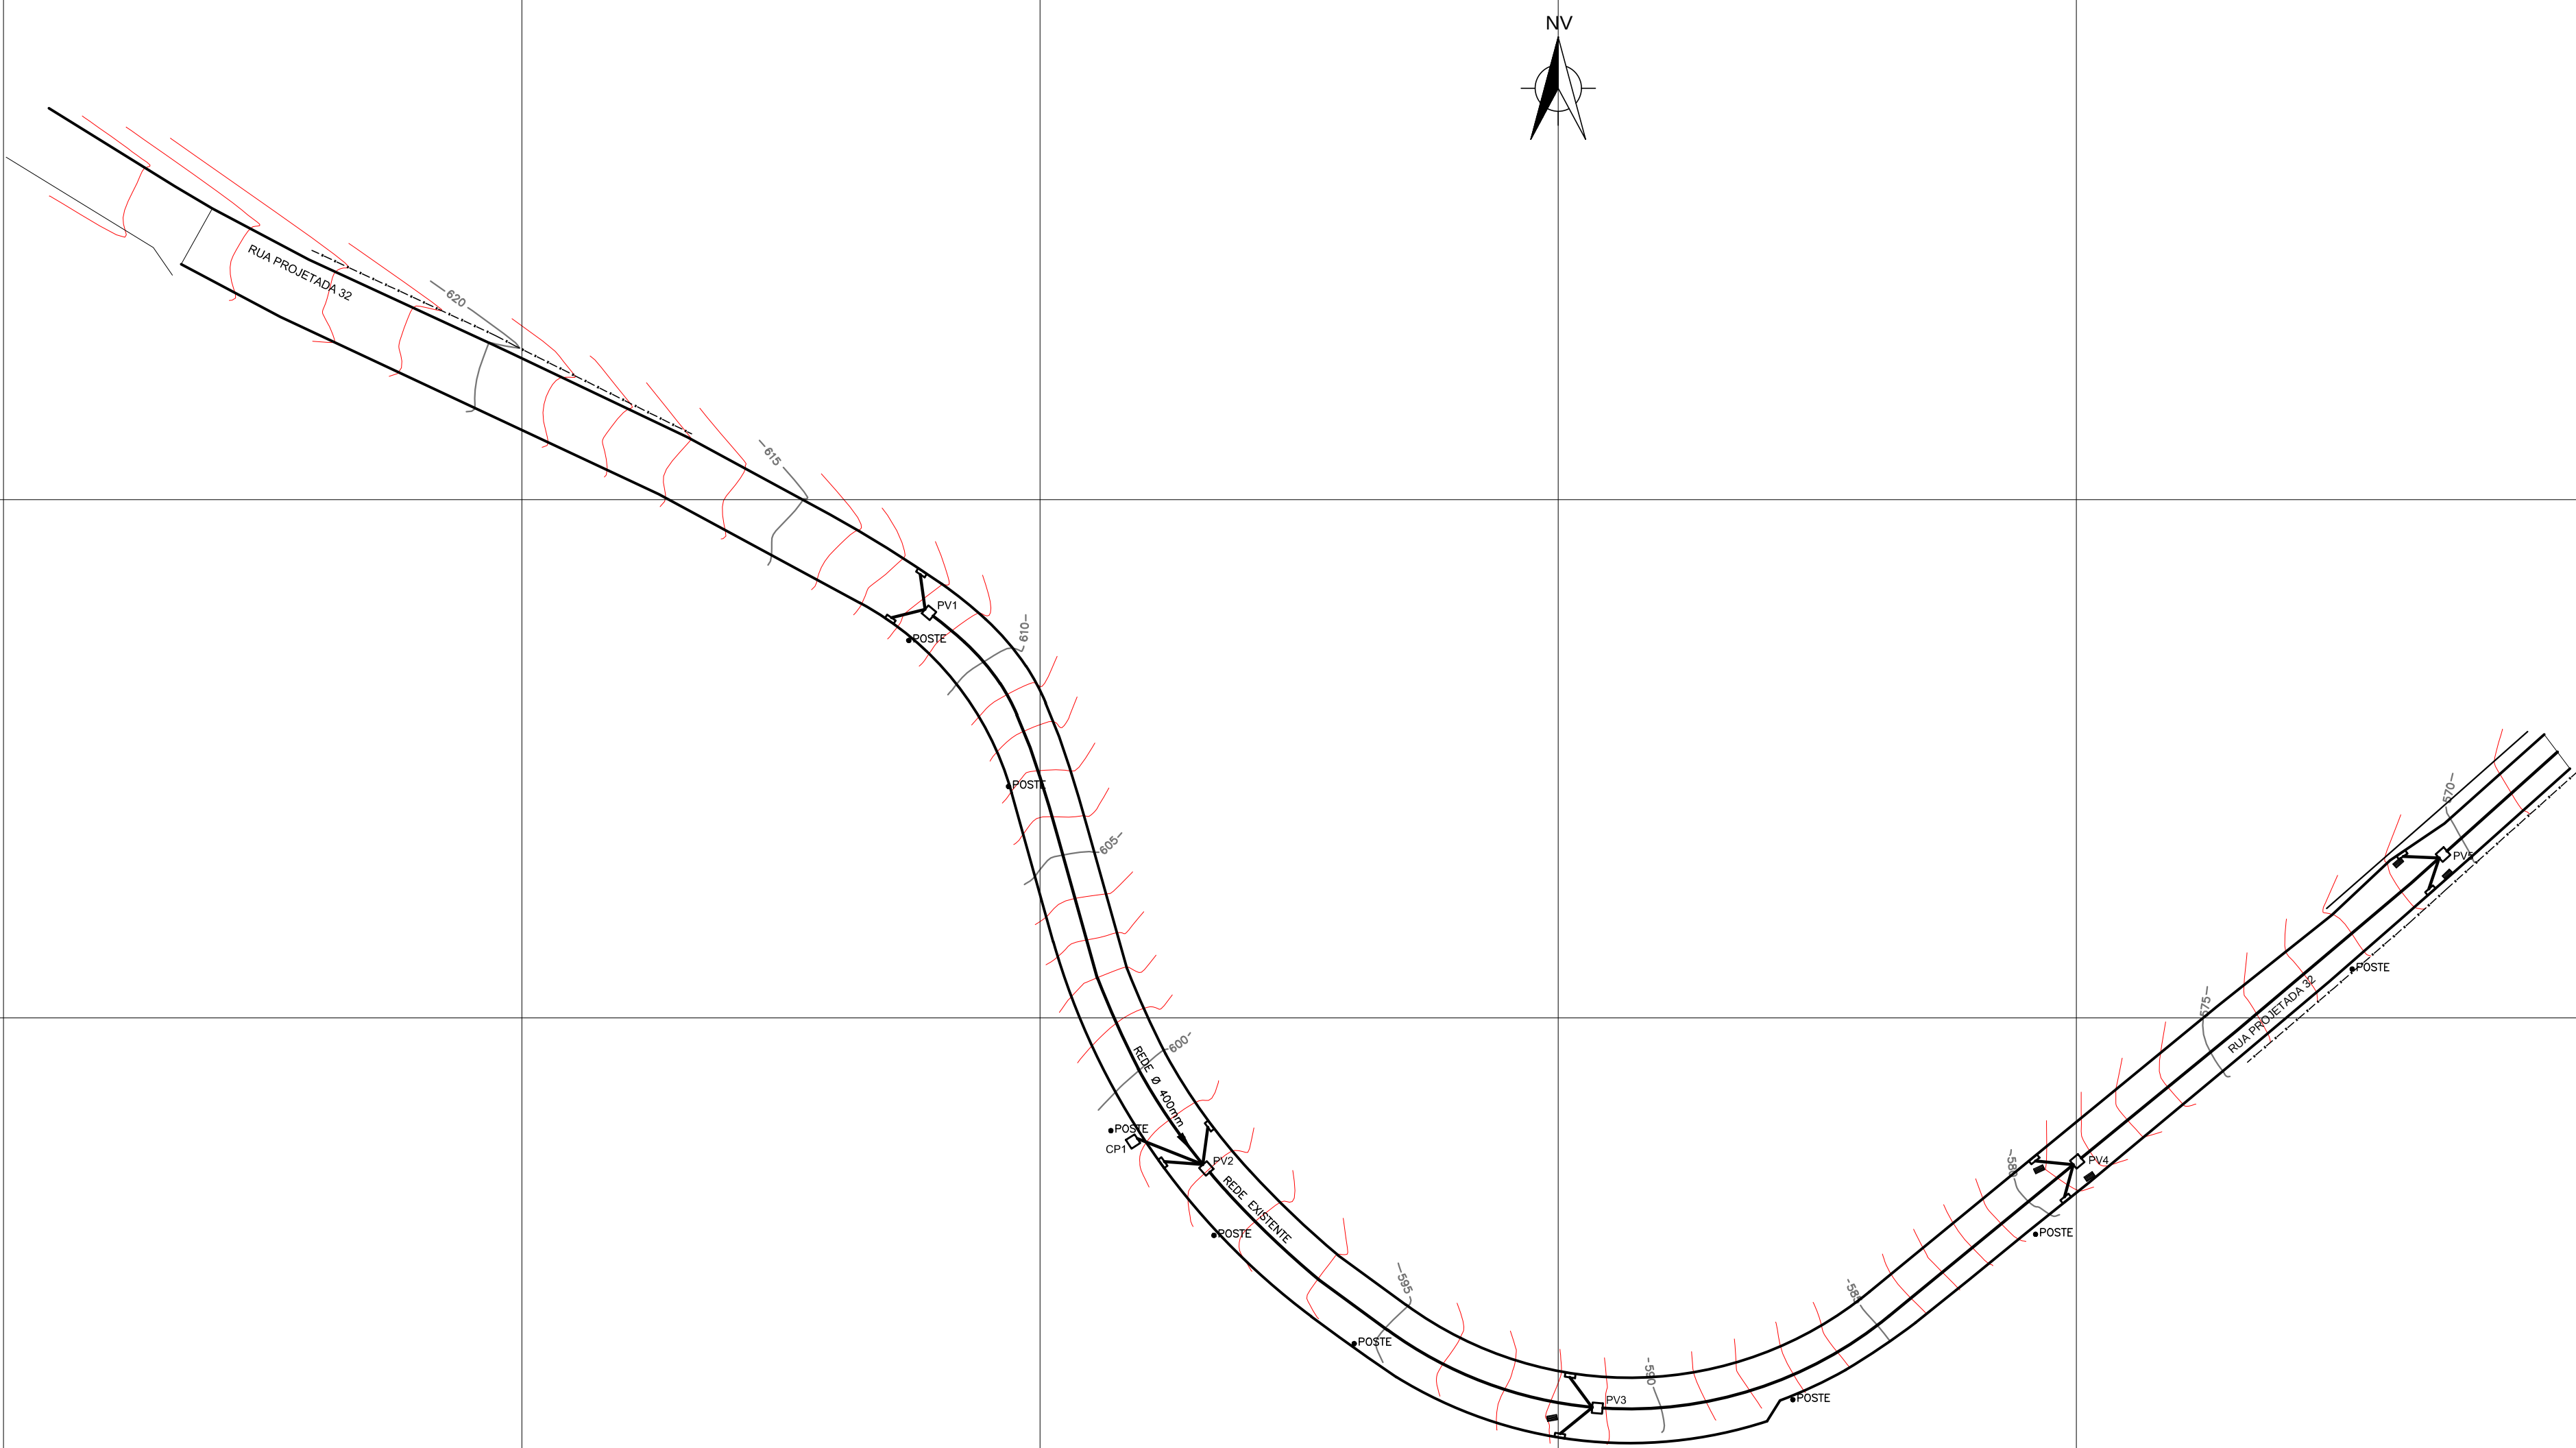

PLANTA
ESC. 1:500

SITUAÇÃO
ESC. 1:1000

NOTAS

SOBRE O SISTEMA DE COORDENADAS

NG NO PROJEÇÃO UNIVERSAL TRANSVERSA
DE MERCATOR-UTM
DATUM - SIRGAS-2000 - FUSO 23 K
MC: 45°Wgr.
CM: 1°22'16,79"
K:1,00181519
ESTACA 8
LAT.:19°47'21,01"S
LONG.:43°03'01,74"W

LEGENDA:

- BOCA DE LOBO
- PADRÃO
- CAIXA

DOCUMENTOS DE REFERÊNCIA

RUAS	ÁREA DE PAVIMENTO			MEIO FIO (m)	SARJETA 0,30 (m)
	COMPRIMENTO	LARGURA MEDIA	ÁREA (m²)		
PROJETADA 32	305,87	5,77	1.582,37	631,00	631,00

02					
01	REVISÃO		CJM		-
00	EMIÇÃO INICIAL		CJM		30/07/19
REV.	DESCRÇÃO		PROJ.	APROV.	DATA

DESCRÇÃO	UNID.	QUANTIDADE
REDE Ø 600mm	m	-
REDE Ø 400mm	m	60,46
PV	un	05
BOCA DE LOBO	un	10
CAIXA DE PASSAGEM	un	01
RAMAL Ø 400mm	m	41,92

PREFEITURA MUNICIPAL DE NOVA ERA
Secretaria de Obras e Serviços Urbanos

RESPONSÁVEIS TÉCNICOS:
LUÍS AUGUSTO CLARK LOPES
ENG. CIVIL - CREA/MG 212.505/D
GABRIEL CALDEIRA GOMES
ENG. CIVIL - CREA/MG 212.505/LP

ENDEREÇO: RUA PROJETADA 32 - BAIRRO ALEIXO
CIDADE: NOVA ERA/MG

CONTEÚDO: PROJETO PLANALTIMÉTRICO CADASTRAL DE PAVIMENTAÇÃO/DRENAGEM PLUVIAL

DETALHE: PAVIMENTAÇÃO DA RUA PROJETADA 32 - BAIRRO ALEIXO

ÁREA: 1.765,89 m²
EXTENSÃO: 305,87m
FORMATO: A1
ESCALA: INDICADA

LEVANTAMENTO/DESENHO: CARLOS MATIAS
email: matiasgeomensor@gmail.com
Tel.: 31 99999 6049

SOFTWARE: TOPOGRAPH
ARQUIVO: MD-TOPOGRAFIA - 2019 - CALÇAMENTO ALEIXO

DATA: 30/07/2019
FOLHA: 02/02