


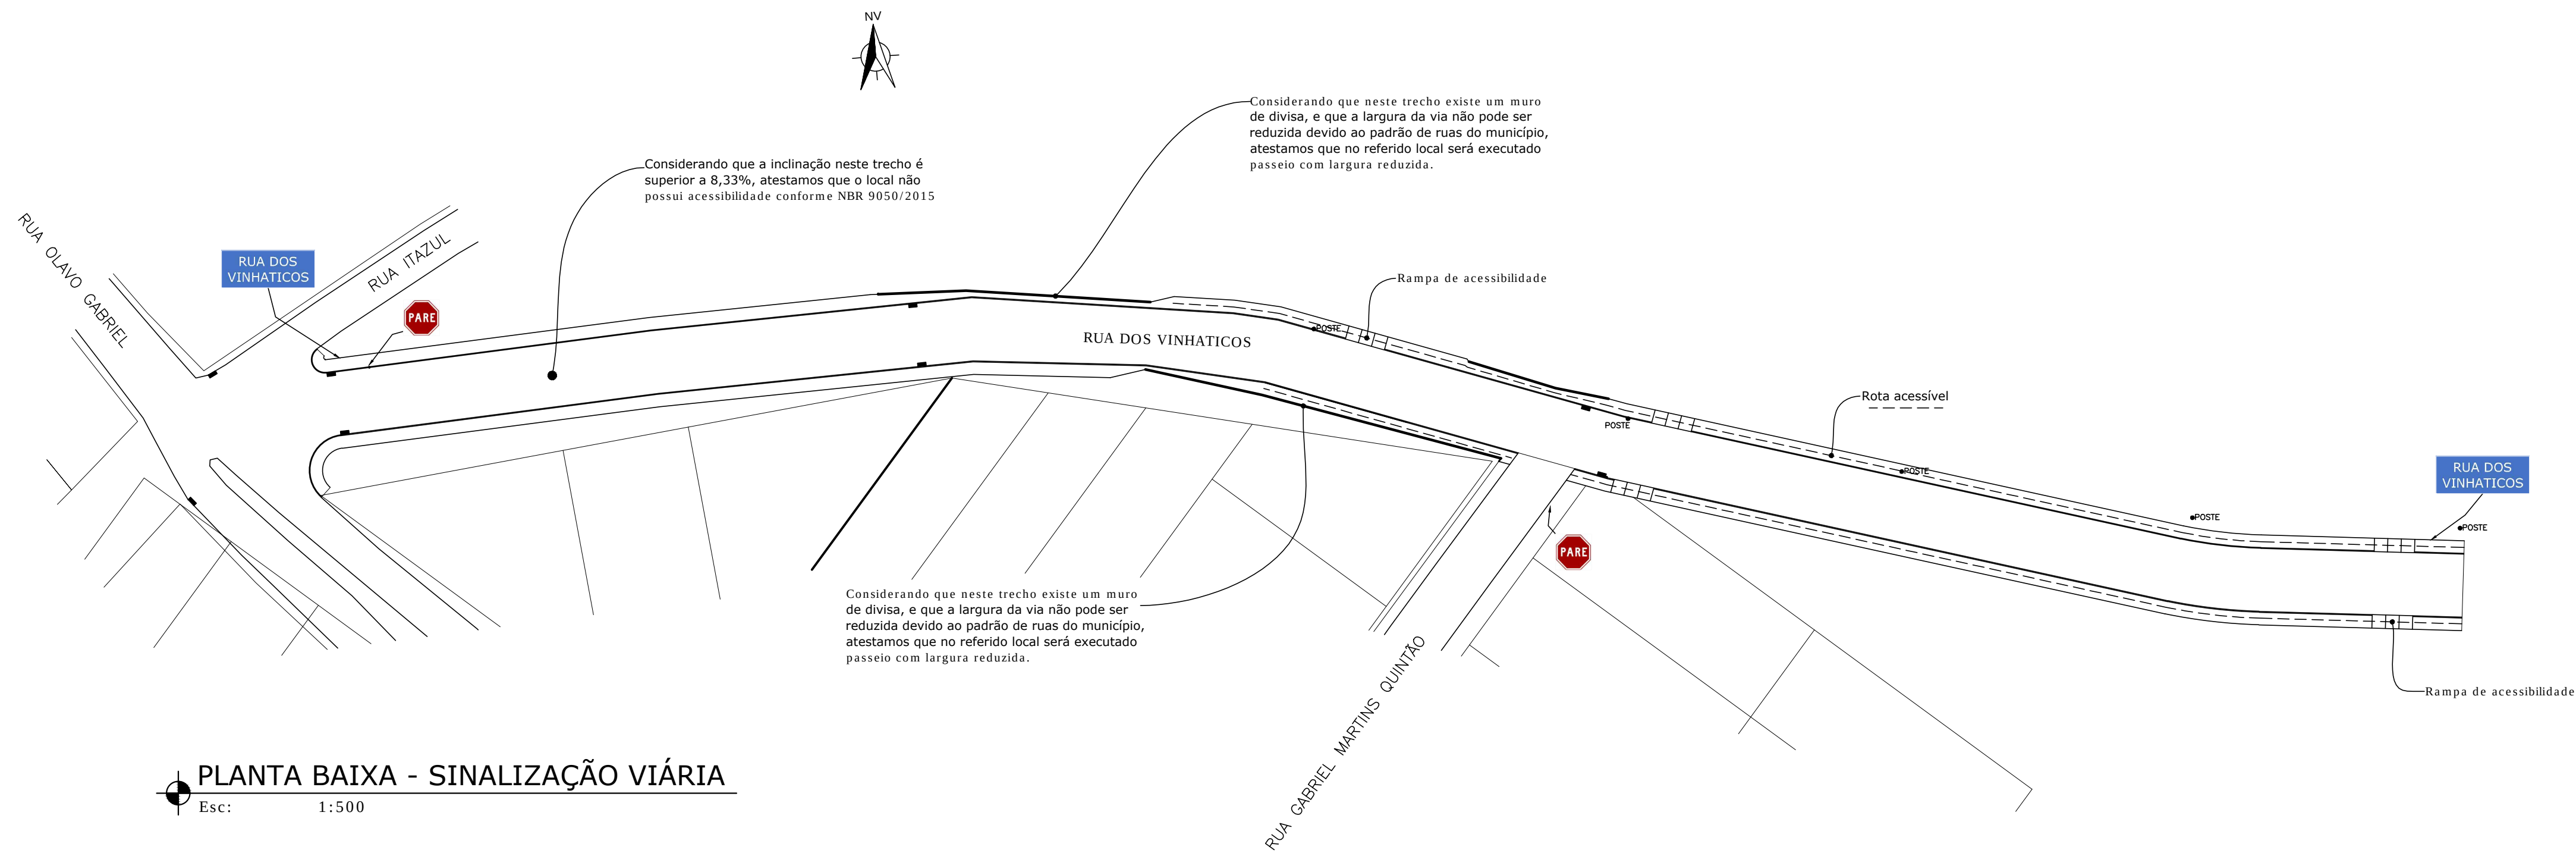

PLANTA BAIXA - SINALIZAÇÃO VIÁRIA
Esc: 1:500

SINALIZAÇÃO VERTICAL	
Placa R1 "PARE".....	2,0 und
Placa de identificação de rua.....	2,0 und

CARACTERÍSTICAS DA RUA
Largura média: 7,02m
Extensão: 253,20m
Tipo de via: Local - Meio urbano
Movimentação da via: Trânsito local
Volume veicular: Baixo - sem necessidade de sinais de trânsito
Velocidade máxima permitida: 40Km/h
Há existência de velocidade excessiva? Não
Média de movimentação de veículos: 50 veículos por dia



NOTAS						
LOGRADOURO	ÁREA DE PAVIMENTO			MEIO FIO (m)	SARJETA 0,30 (m)	PASSEIO (m²)
	COMPRIMENTO	LARGURA MÉDIA	ÁREA (m²)			
RUA DOS VINHATICOS	253,20	7,02	1.630.62	494,20	494,20	638.53
REQUERENTE:				CNPJ:		
PREFEITURA MUNICIPAL DE NOVA ERA				16.819.831/0001-20		
RESPONSÁVEL TÉCNICO:				CREA:		
Luís Augusto Clark Lopes				212.505/D-MG		
ENDEREÇO:					CIDADE:	
RUA DOS VINHATICOS, BAIRRO SANTA MARIA					NOVA ERA/MG	
CONTEÚDO:						
PROJETO CADASTRAL						
DETALHE:						
PROJETO DE SINALIZAÇÃO VIÁRIA						
ÁREA LEVANTADA:	ÁREA CONSTRUÍDA:	FORMATO:		ESCALA:		
- m²	- m²	A1		INDICADA		
DESENHO:		REVISÃO:			DATA:	
GABRIEL CALDEIRA GOMES Diretor do Departamento de Fiscalização de Projetos e Obras		REV.00			15/10/2018	
		ARQUIVO:			FOLHA:	
					04/04	