

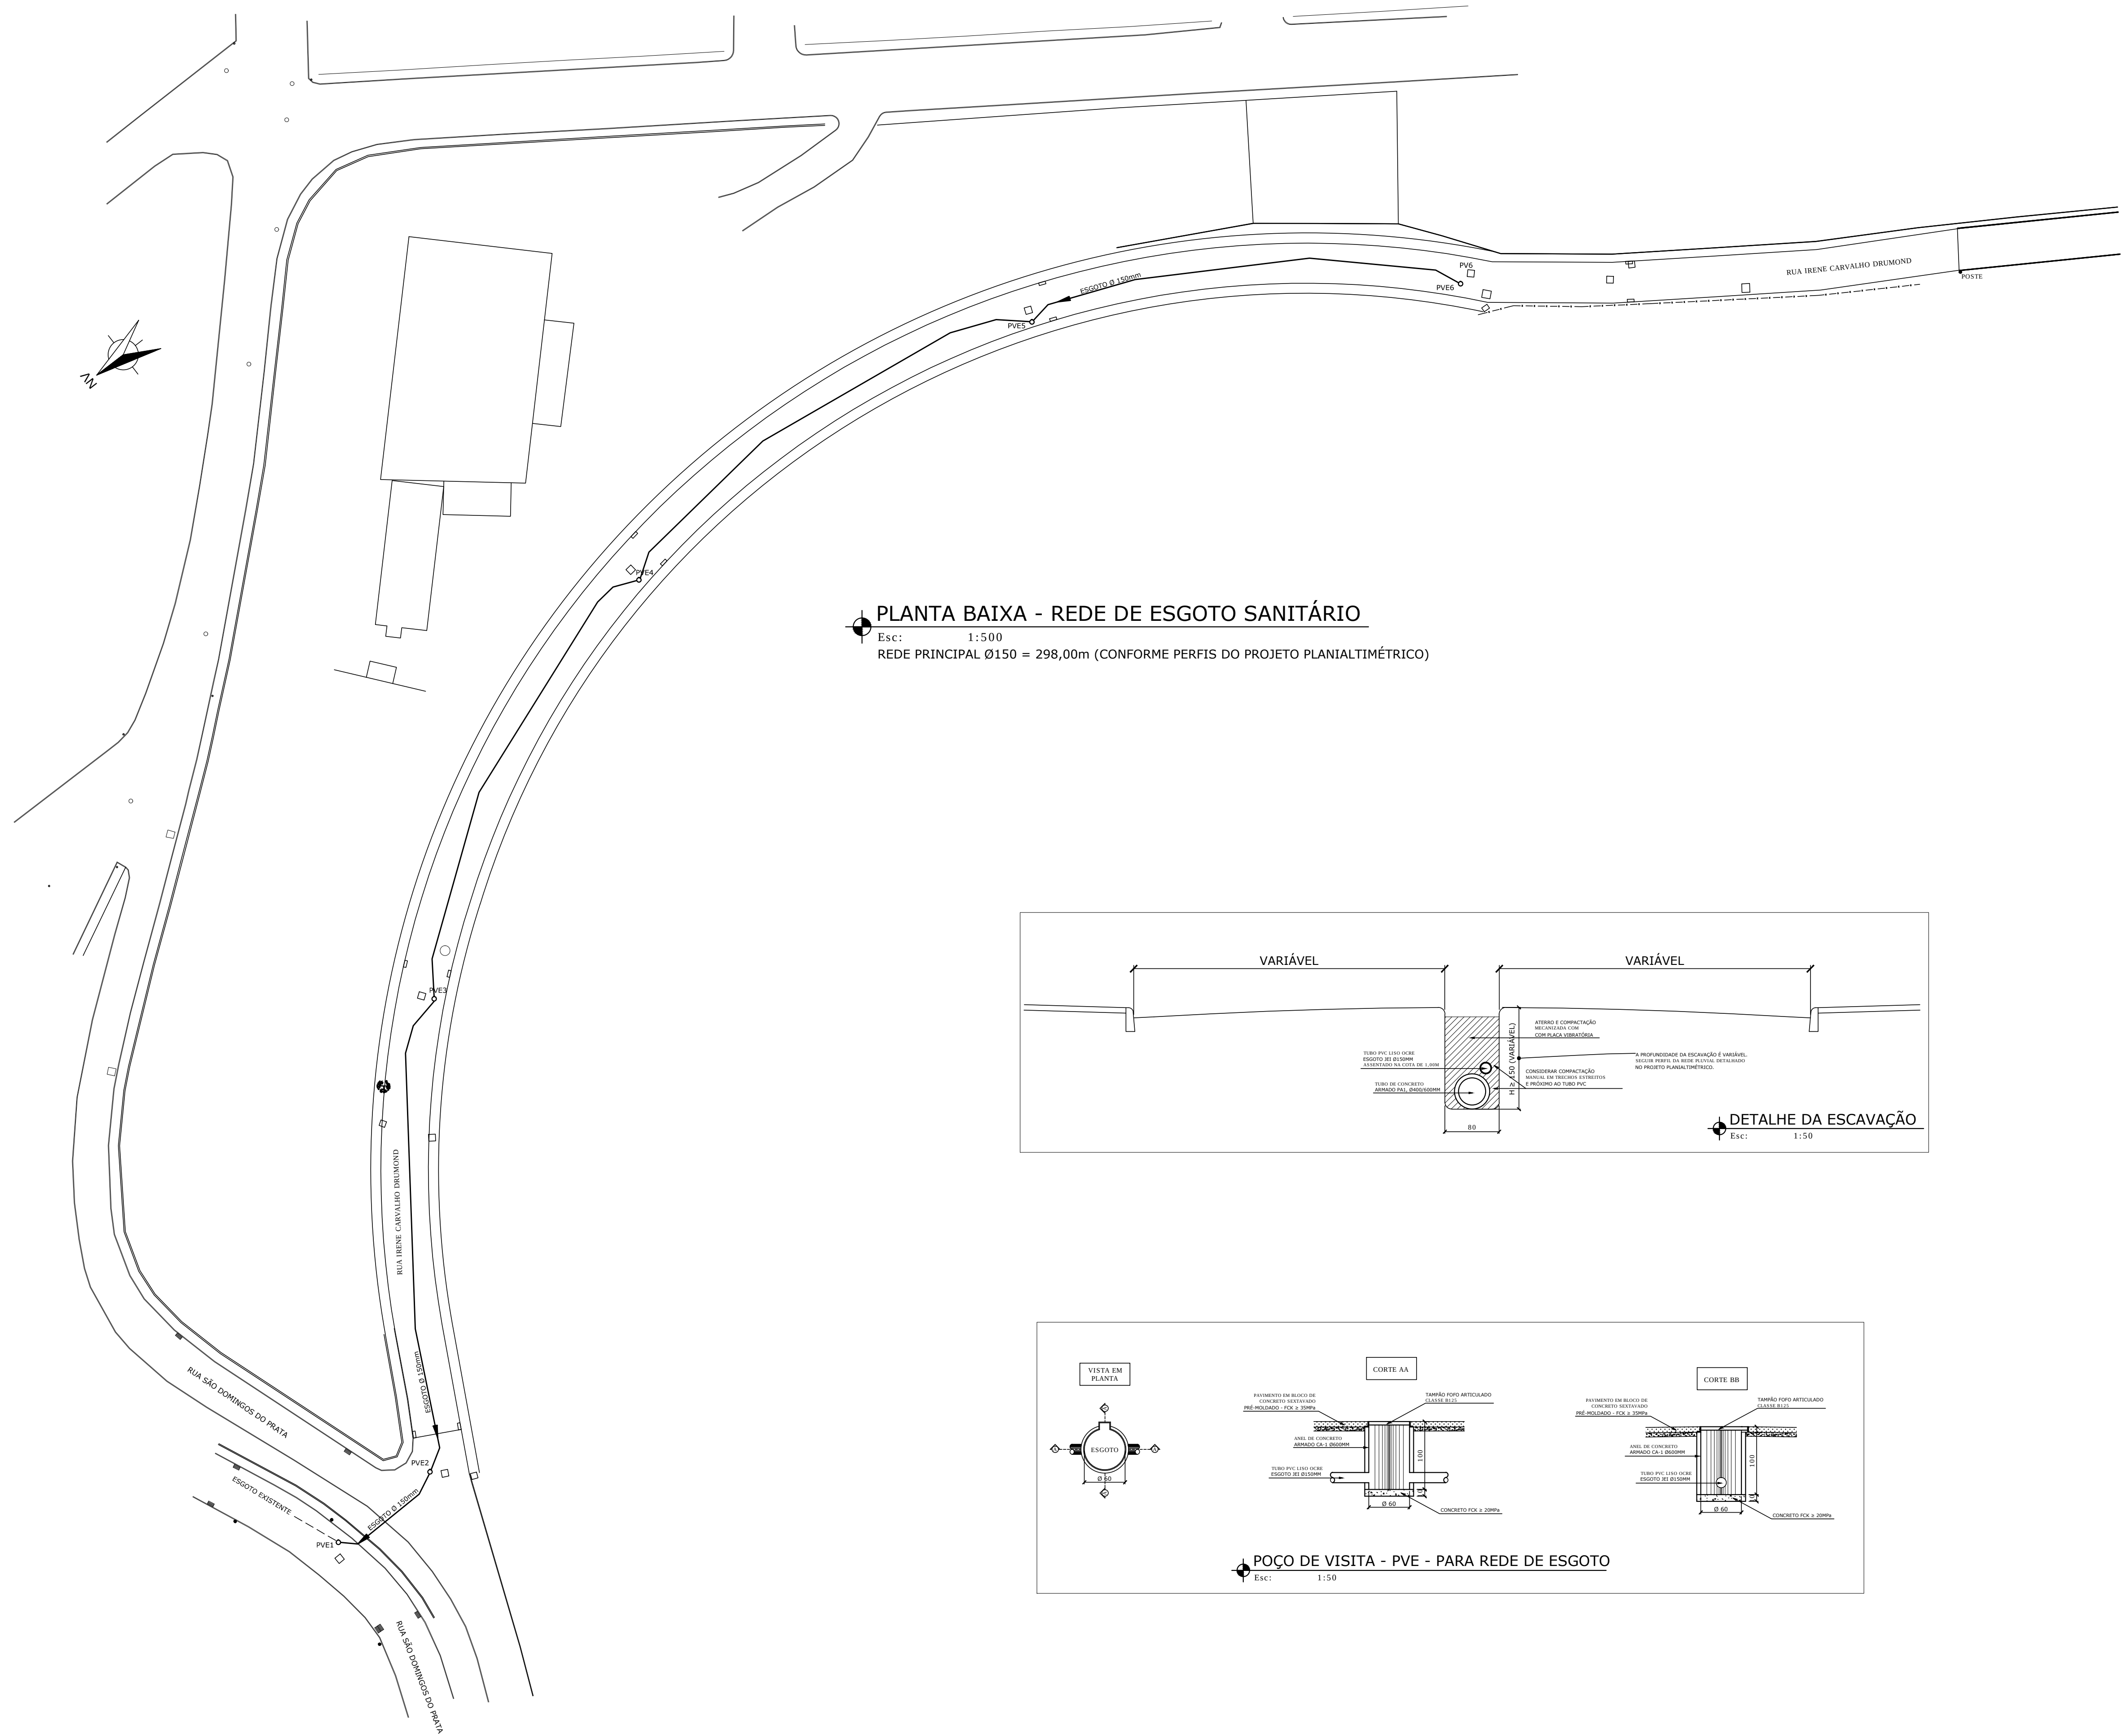


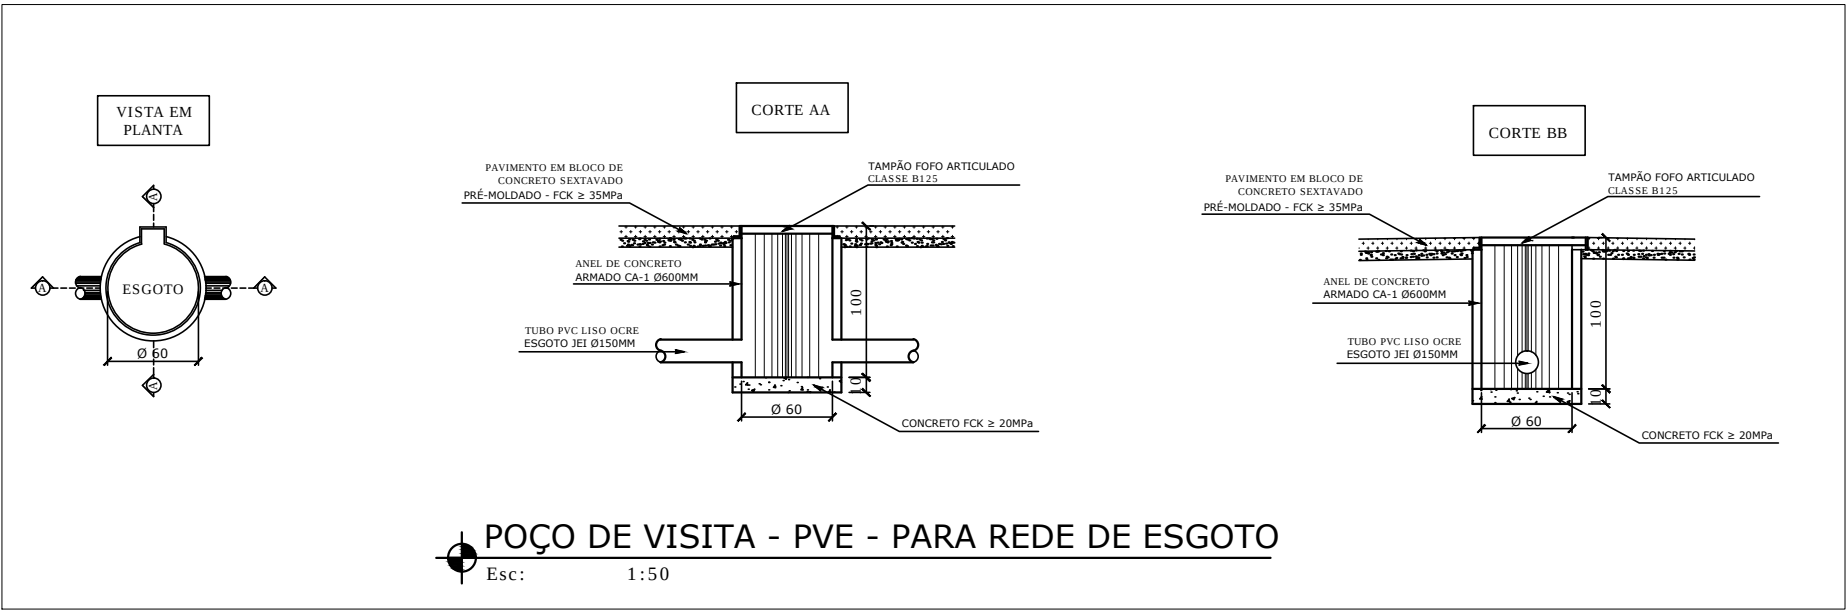

PLANTA BAIXA - REDE DE ESGOTO SANITÁRIO
Esc: 1:500
REDE PRINCIPAL Ø150 = 298,00m (CONFORME PERFIS DO PROJETO PLANIALTIMÉTRICO)

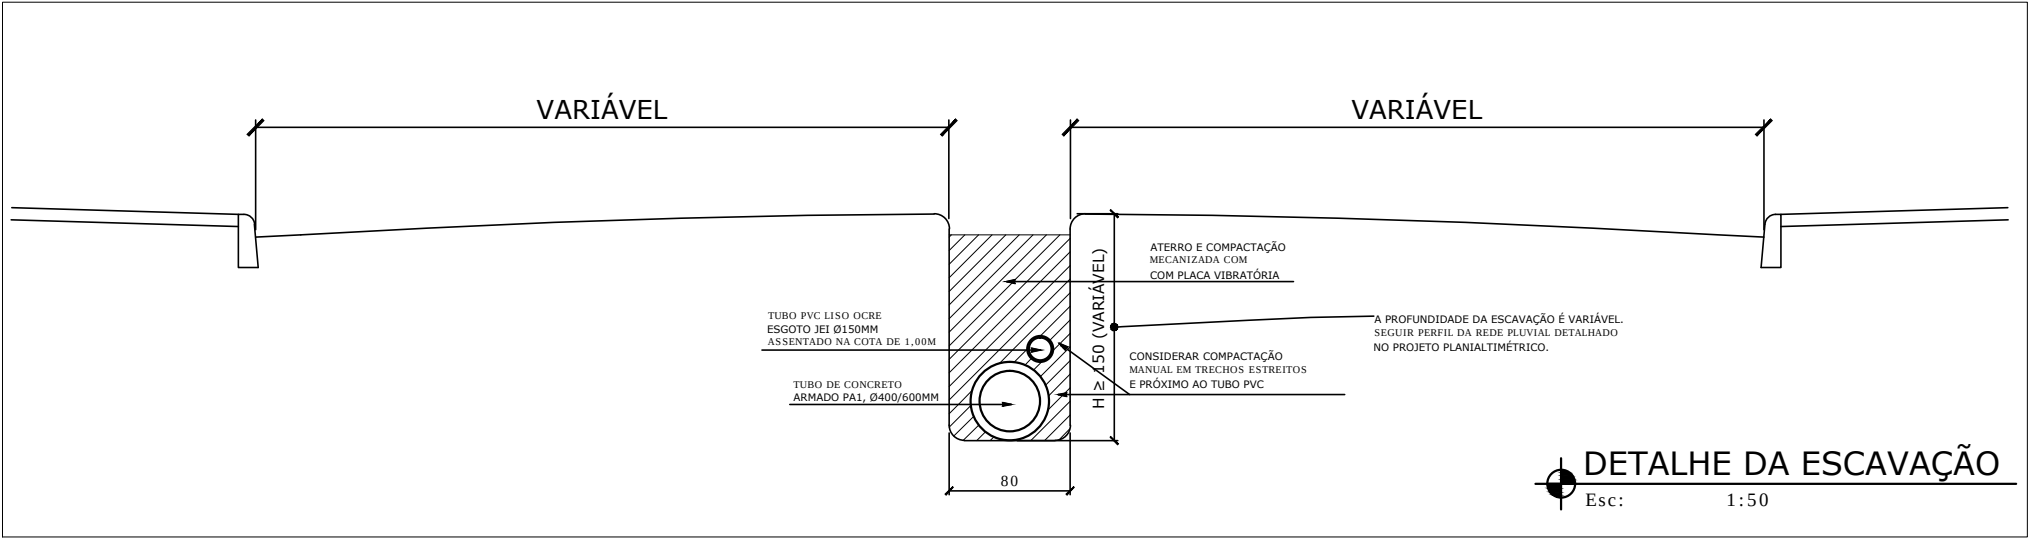

NOTAS					
RUAS	ÁREA DE PAVIMENTO			MEIO FIO (m)	SARJETA 0,30 (m)
	COMPRIMENTO	LARGURA MEDIA	ÁREA (m²)		
IRENE DE CARVALHO D.	346,04	6,34	1985,75	697,80	697,80

DESCRIÇÃO	UNID.	QUANTIDADE
ESCAVAÇÃO	m³	612,45
REATERRO COMPACTADO	m³	344,85
REDE Ø 600mm	m	18,24
REDE Ø 400mm	m	319,57
PV PLUVIAL	un	07
BOCA DE LOBO	un	10
CAIXA DE PASSAGEM	un	02
RAMAL Ø 400mm	m	45,59
ESGOTO Ø 150mm	m	298,00
PV ESGOTO	un	06



PREFEITURA MUNICIPAL DE NOVA ERA
Secretaria de Obras e Serviços Urbanos



RESPONSÁVEIS TÉCNICOS:


LUÍS AUGUSTO CLARK LOPES
ENG. CIVIL - CREA/MG 212.585/D


GABRIEL CALDEIRA GOMES
ENG. CIVIL - CREA/MG 212.585/LP

ENDEREÇO:
RUA IRENE DE CARVALHO DRUMOND, BAIRRO SANTANA - NOVA ERA/MG

CONTEÚDO:
PROJETO BÁSICO/EXECUTIVO DE PAVIMENTAÇÃO, DRENAGEM PLUVIAL E ESGOTO SANITÁRIO

DETALHE:
REDE DE ESGOTO SANITÁRIO

ÁREA LEVANTADA: - m²	ÁREA CONSTRUÍDA: - m²	FORMATO: A1	ESCALA: INDICADA
DESENHO: GABRIEL CALDEIRA GOMES Diretor do Departamento de Fiscalização de Projetos e Obras		REVISÃO: REV.00	DATA: 20/08/2019
		ARQUIVO:	FOLHA: 03/03