
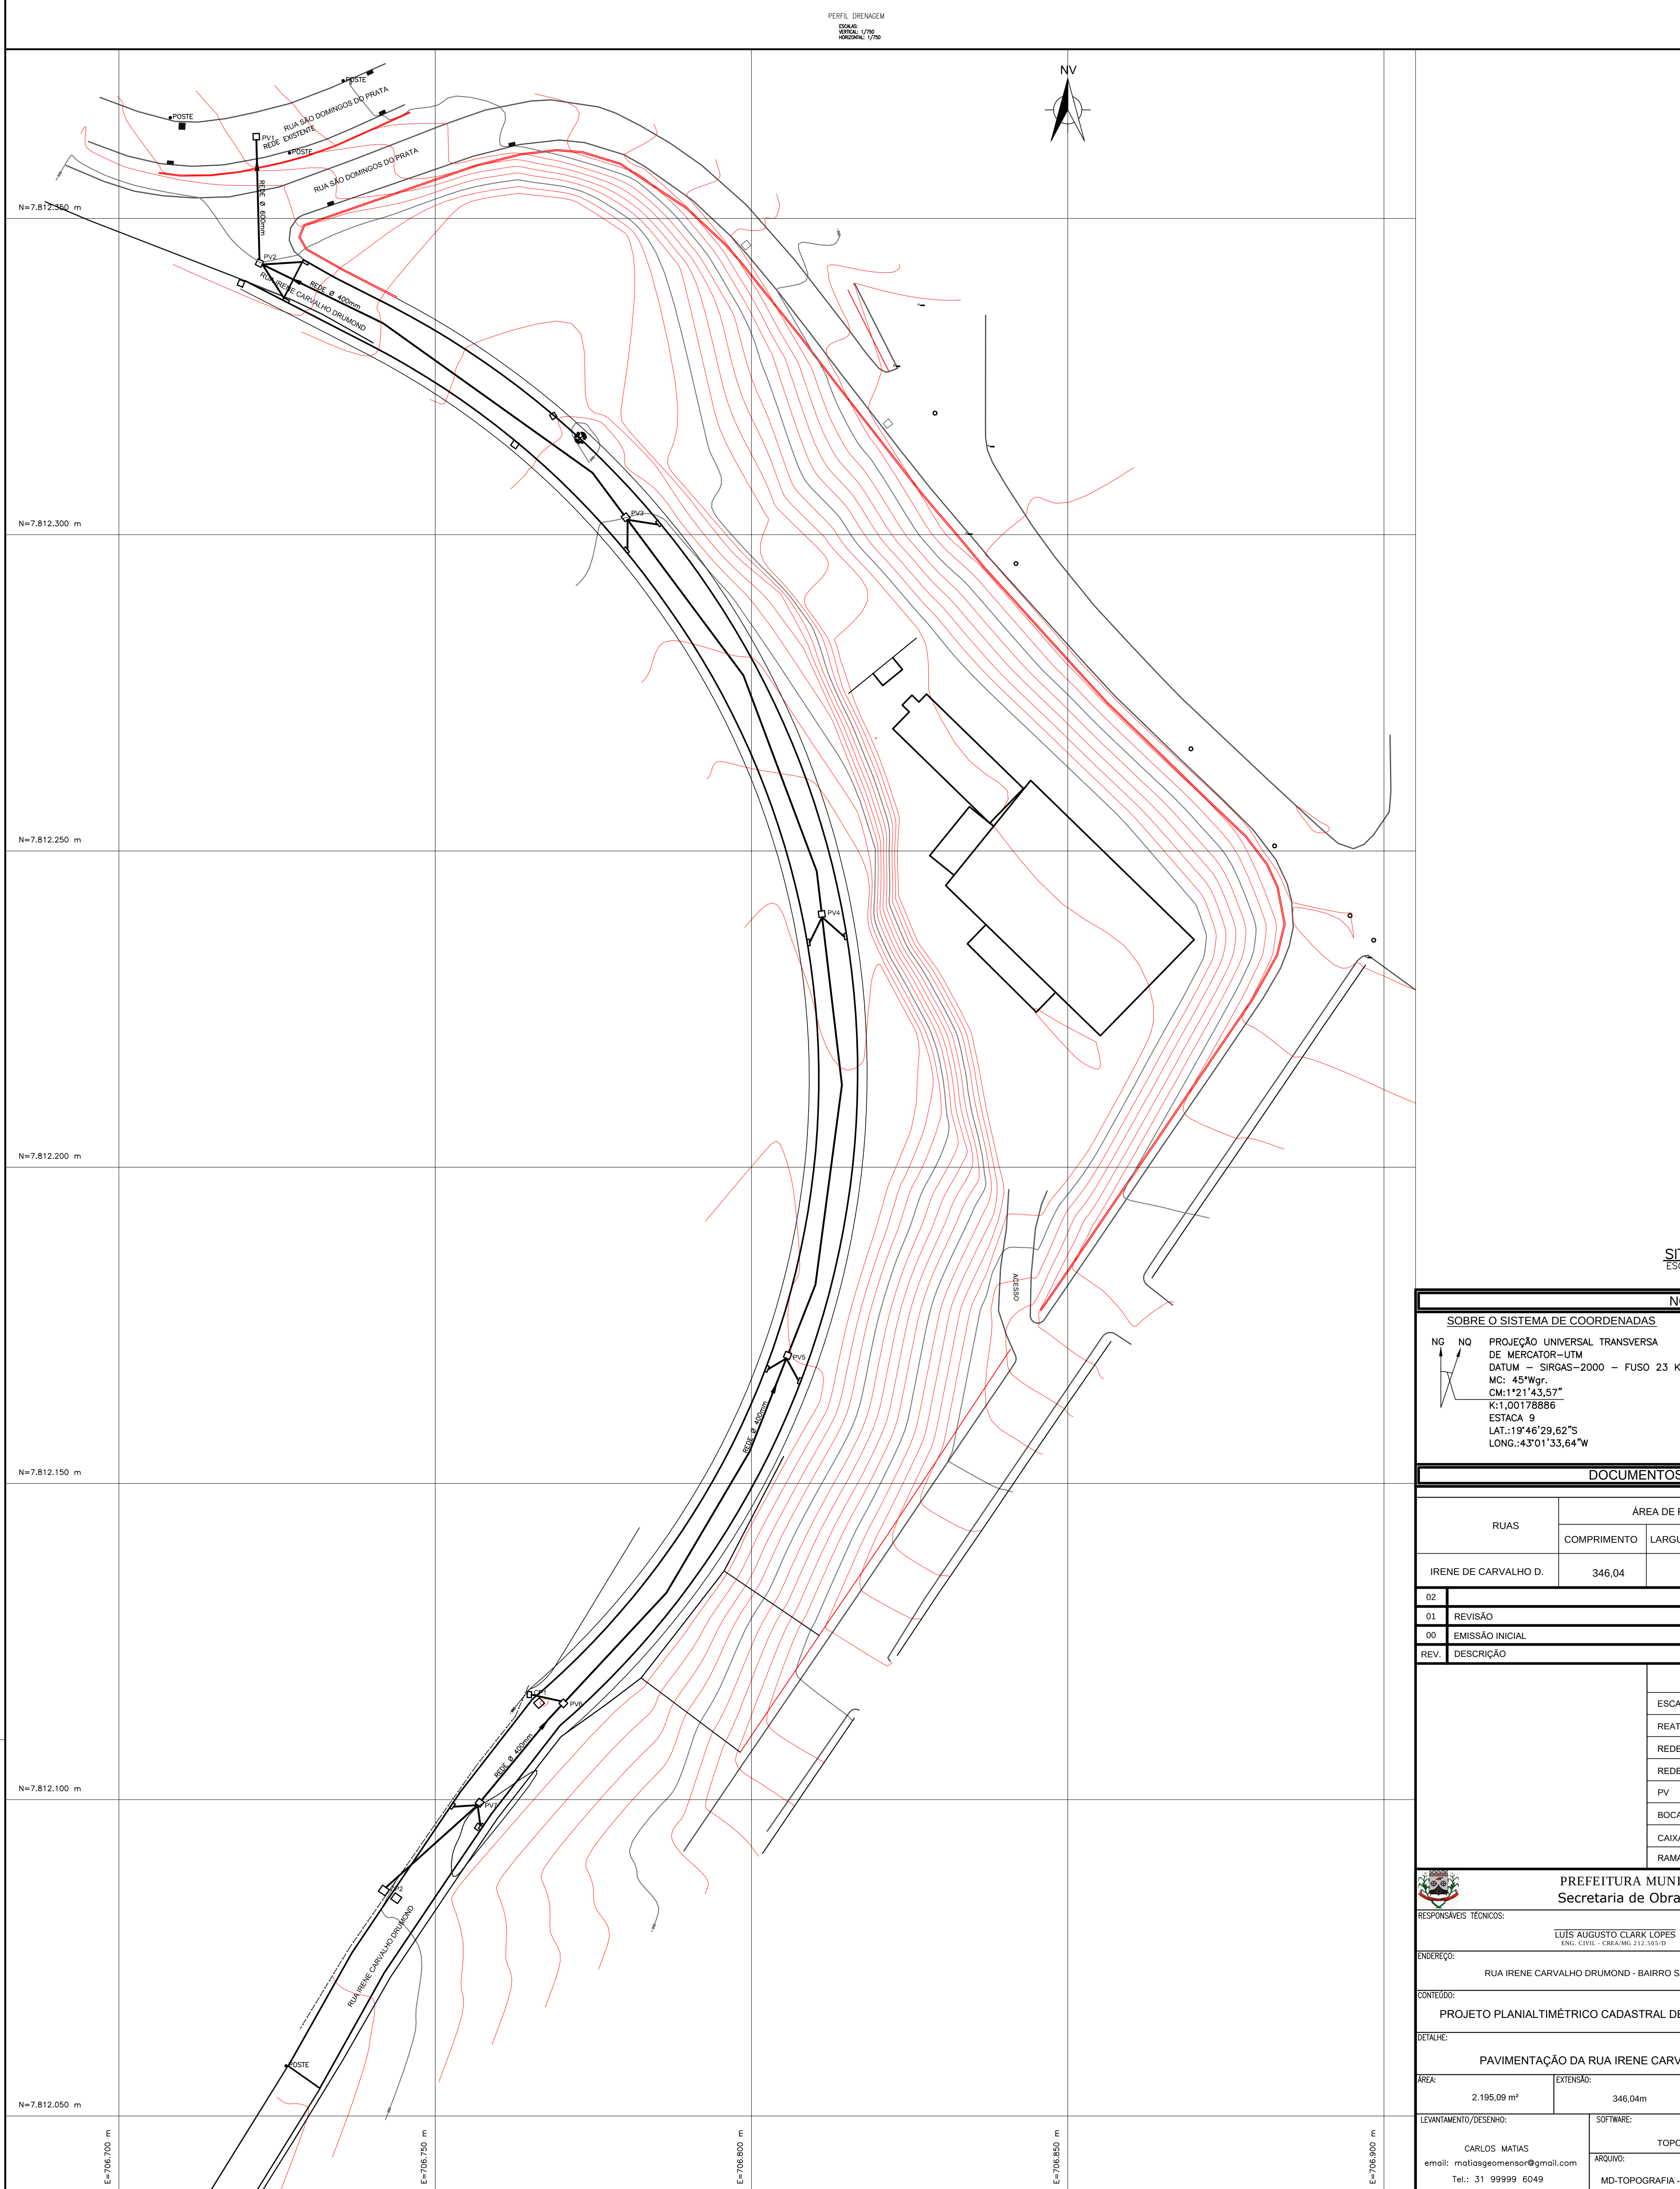
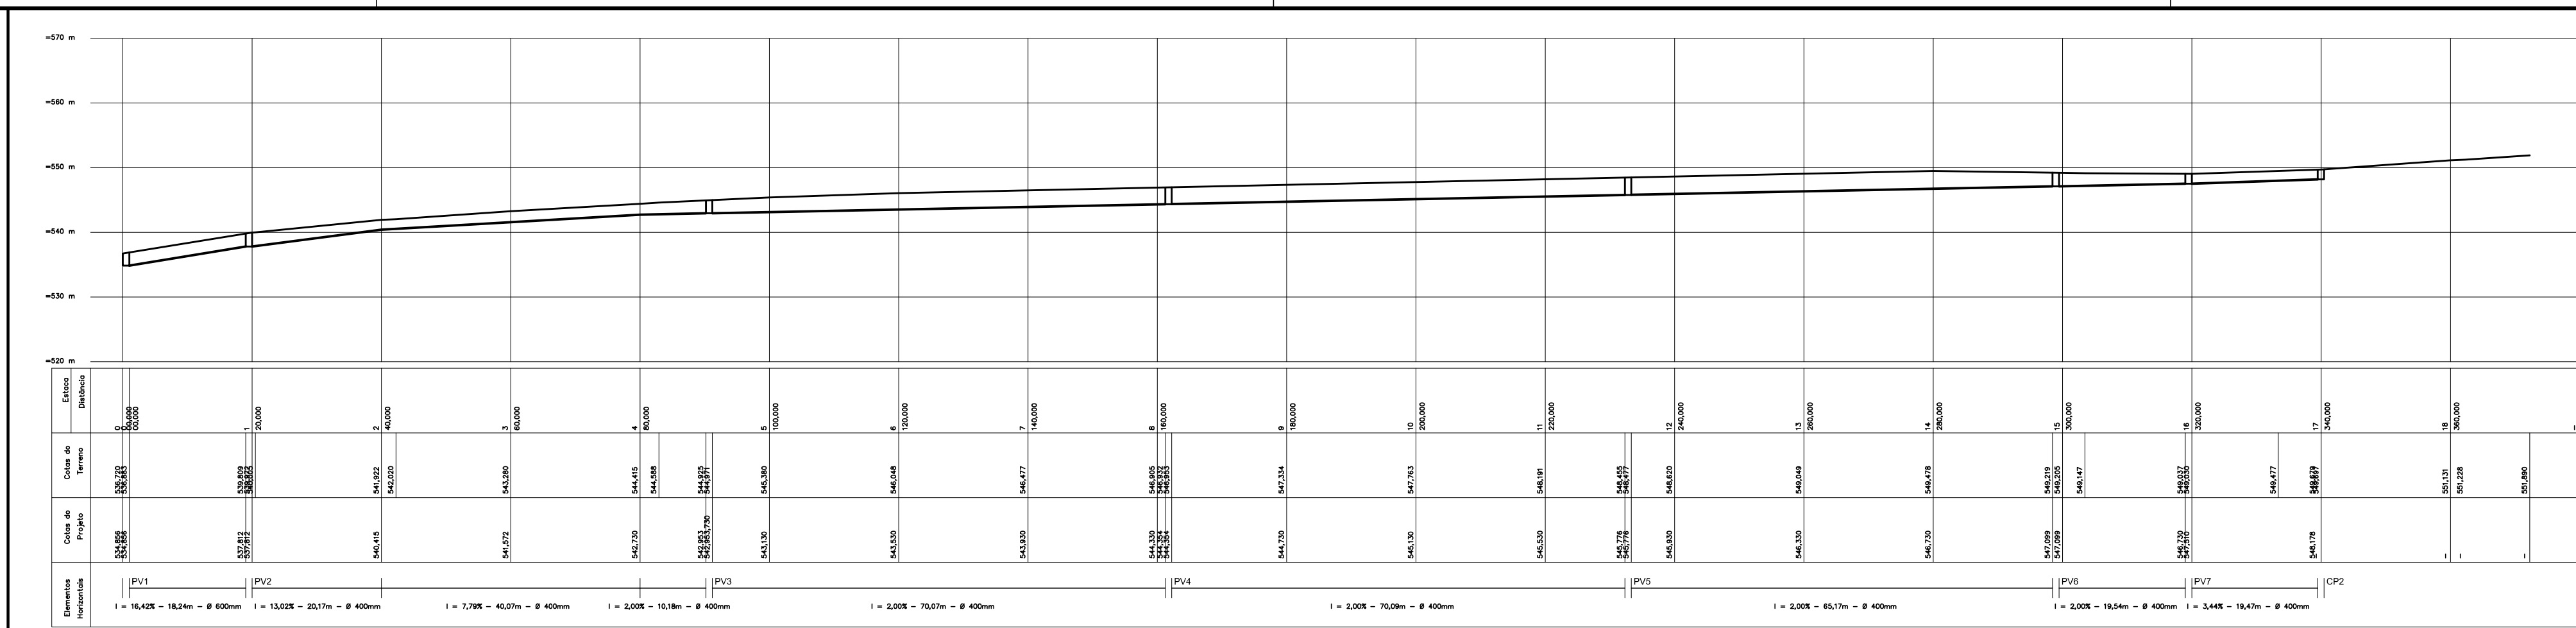


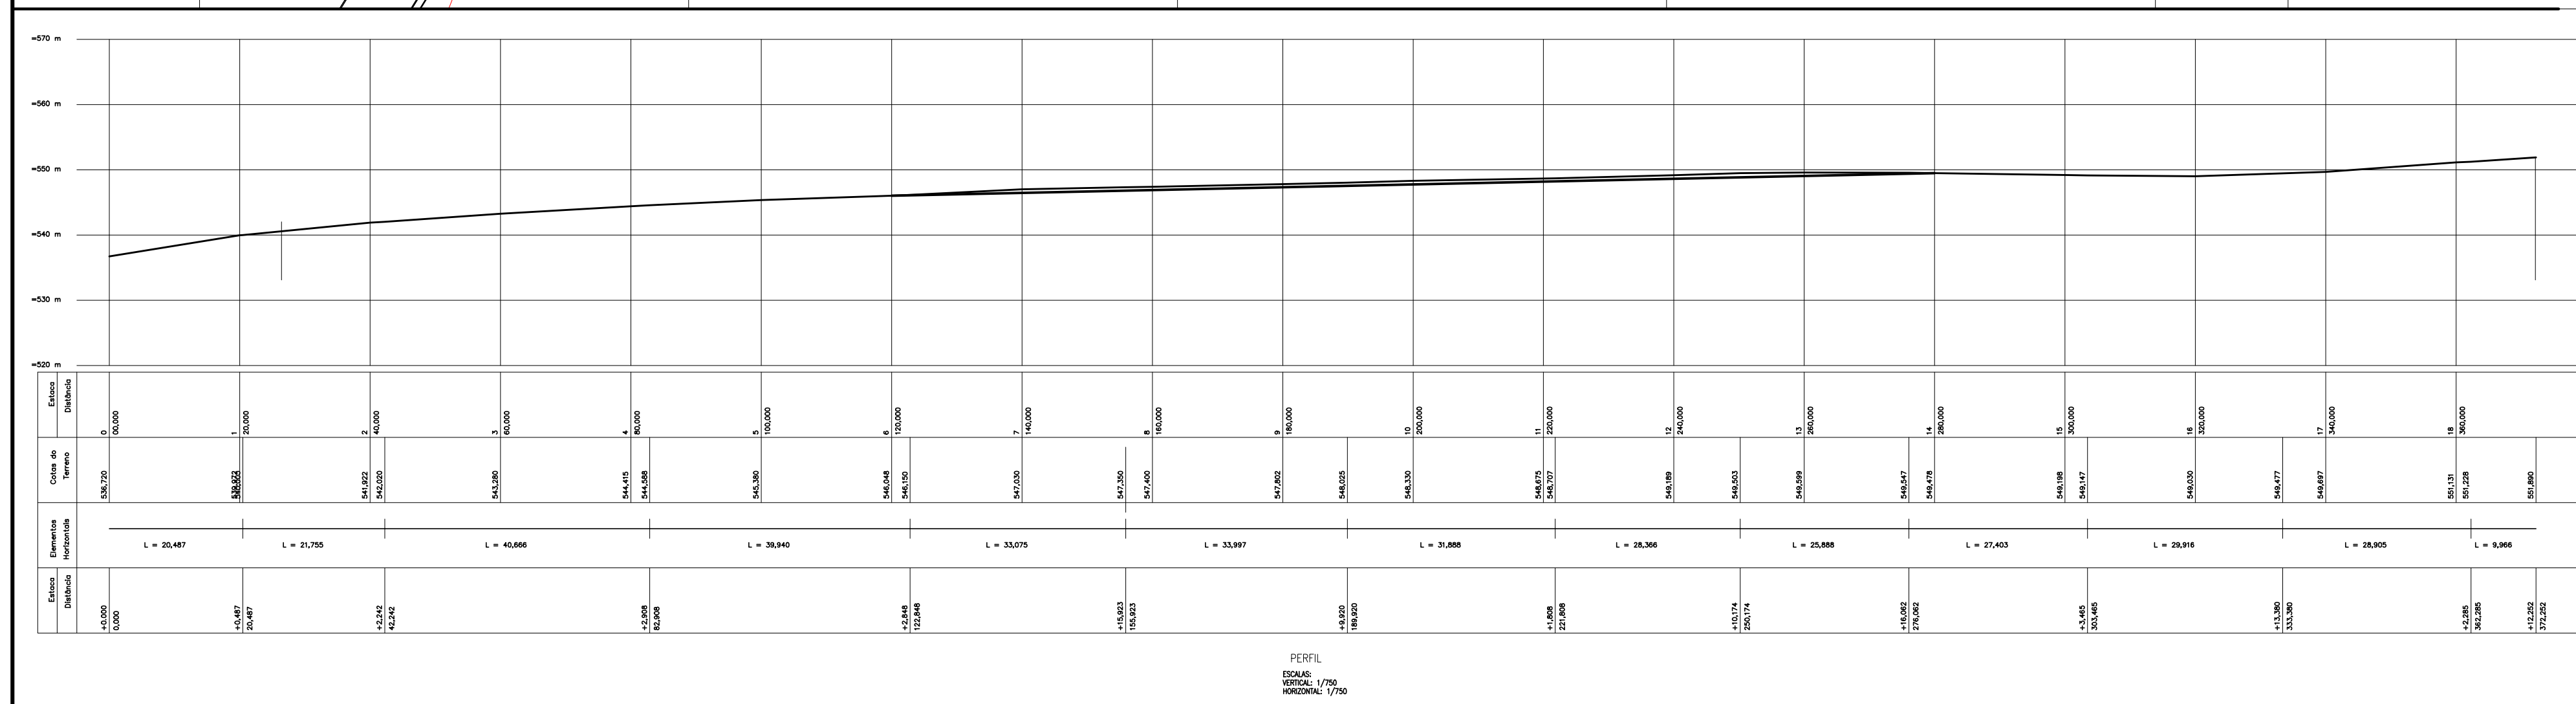


NOTAS	
<u>SOBRE O SISTEMA DE COORDENADAS</u>	
NG NQ  PROJEÇÃO UNIVERSAL TRANSVERSA DE MERCATOR-UTM DATUM = SIRGAS-2000 – FUSO 23 K MC: 45°Wgr. CM: 12°14'35,7" K: 001078886 ESTACA 9 LAT: 19°46'29,62"S LONG: 43°01'33,64"W	<u>LEGENDA:</u> BOCA DE LOBO PADRÃO CAIXA

DOCUMENTOS DE REFERÊNCIA

RUAS	ÁREA DE PAVIMENTO			MEIO FIO (m)	SARJETA 0,30 (m)
	COMPRIMENTO	LARGURA MÉDIA	ÁREA (m²)		
IRENE DE CARVALHO D.	346,04	6,34	1985,75	697,80	697,80

02				
01	REVISÃO	CJM		-
00	EMIÇÃO INICIAL	CJM		20/08/19
REV.	DESCRIÇÃO	PROJ.	APROV.	DATA

	DESCRIÇÃO	UNID.	QUANTIDADE
	ESCAVAÇÃO	m³	612,45
	REATERRO COMPACTADO	m³	344,95
	REDE Ø 600mm	m	18,24
	REDE Ø 400mm	m	319,57
	PV	un	07
	BOCA DE LOBO	un	10
	CAIXA DE PASSAGEM	un	02
	RAMAL Ø 400mm	m	45,59

 		PREFEITURA MUNICIPAL DE NOVA ERA Secretaria de Obras e Serviços Urbanos			
RESPONDENTE TÉCNICO:					
LUIS AUGUSTO CLARK LOPES Eng. Civil - CRM 111.111-1			GABRIEL CALDEIRA GOMES Eng. Civil - CRM 111.111-1		
ENDEREÇO: RUA IRENE CARVALHO DRUMOND - BAIRRO SANTANA			CIDADE: NOVA ERA/MG		
COMTELO: PROJETO PLANALTIMÉTRICO CADASTRAL DE PAVIMENTAÇÃO - DRENAGEM PLUVIAL					
DETALHE: PAVIMENTAÇÃO DA RUA IRENE CARVALHO DRUMOND - BAIRRO SANTANA					
ÁREA: 2.195,05 m²		EXTENSÃO: 346,04m		FORMA: A0	
ESCALA: INDICADA					
LEVANTAMENTO/DESENHO: CARLOS MATTIAS email: matlagesenior@gmail.com Tel.: 31 99999 6049		SITUAÇÃO: TOPOGRAPHY ARGUMENTO: MO-TOPOGRAFIA - 2019 - CALÇAMENTO IRENE		DATA: 20/08/2019 FOLHA: 00/01	