




FACHADA
Esc: 1:75

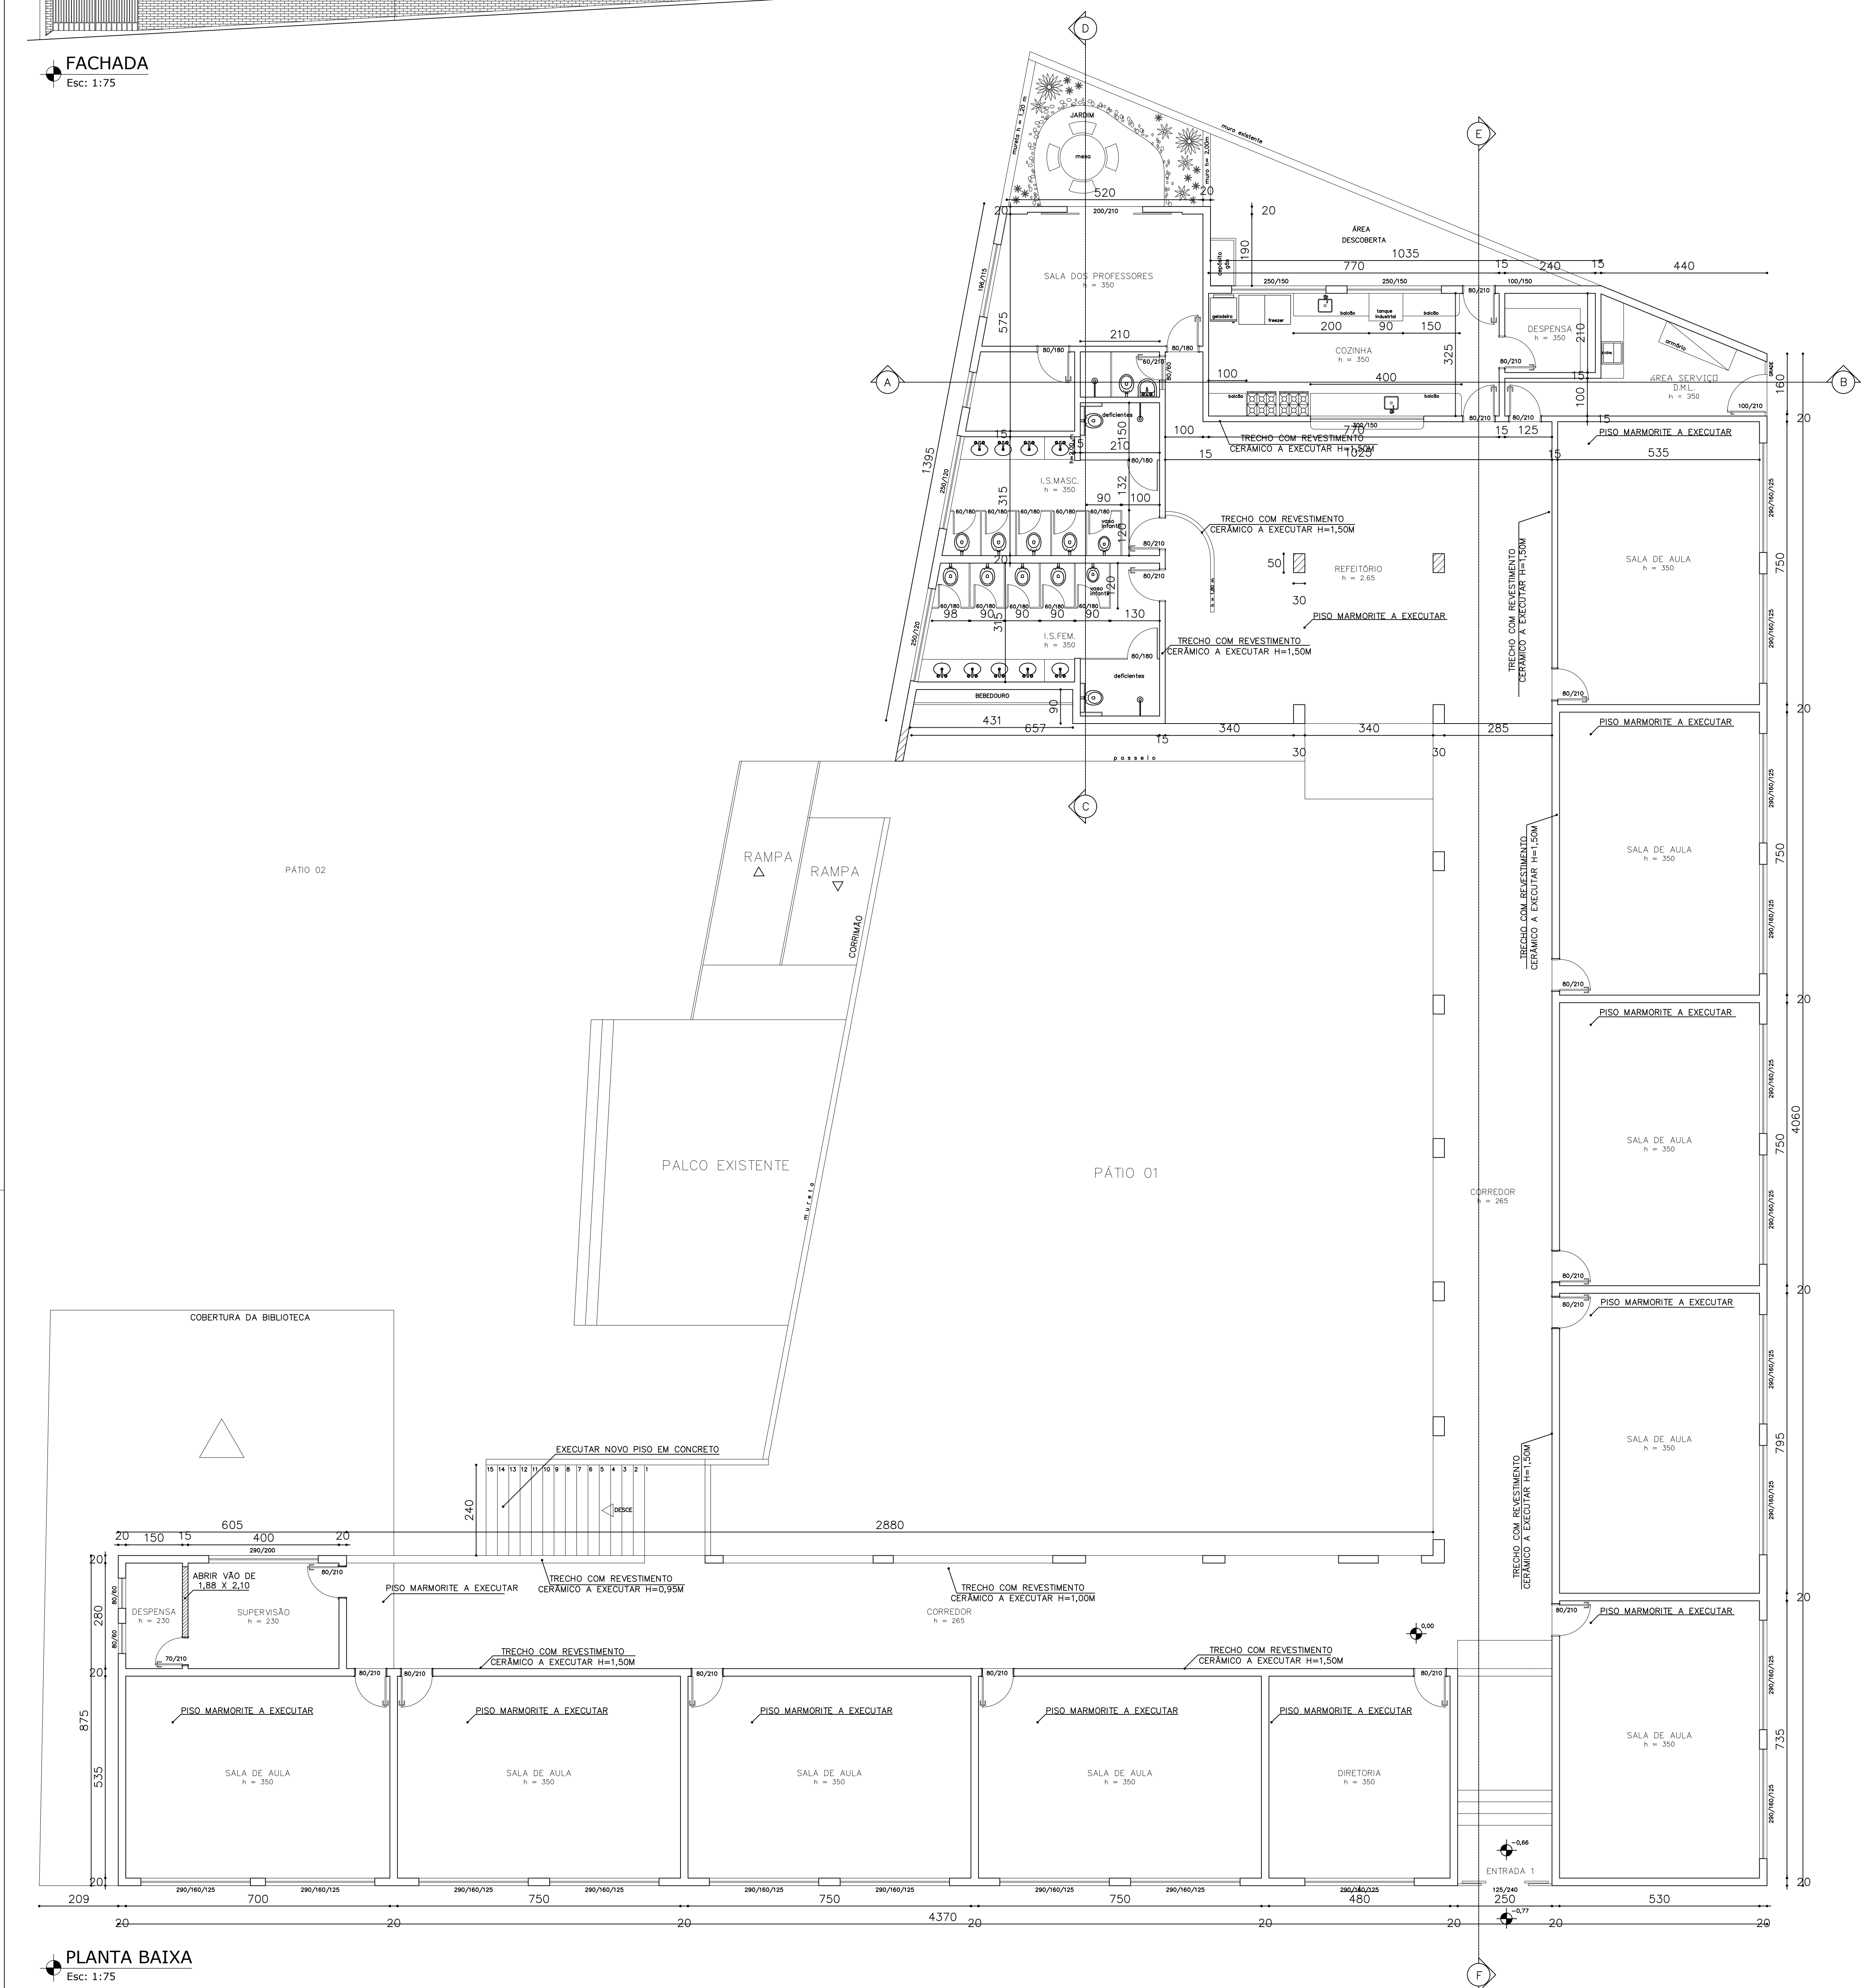


PLANTA BAIXA
Esc: 1:75

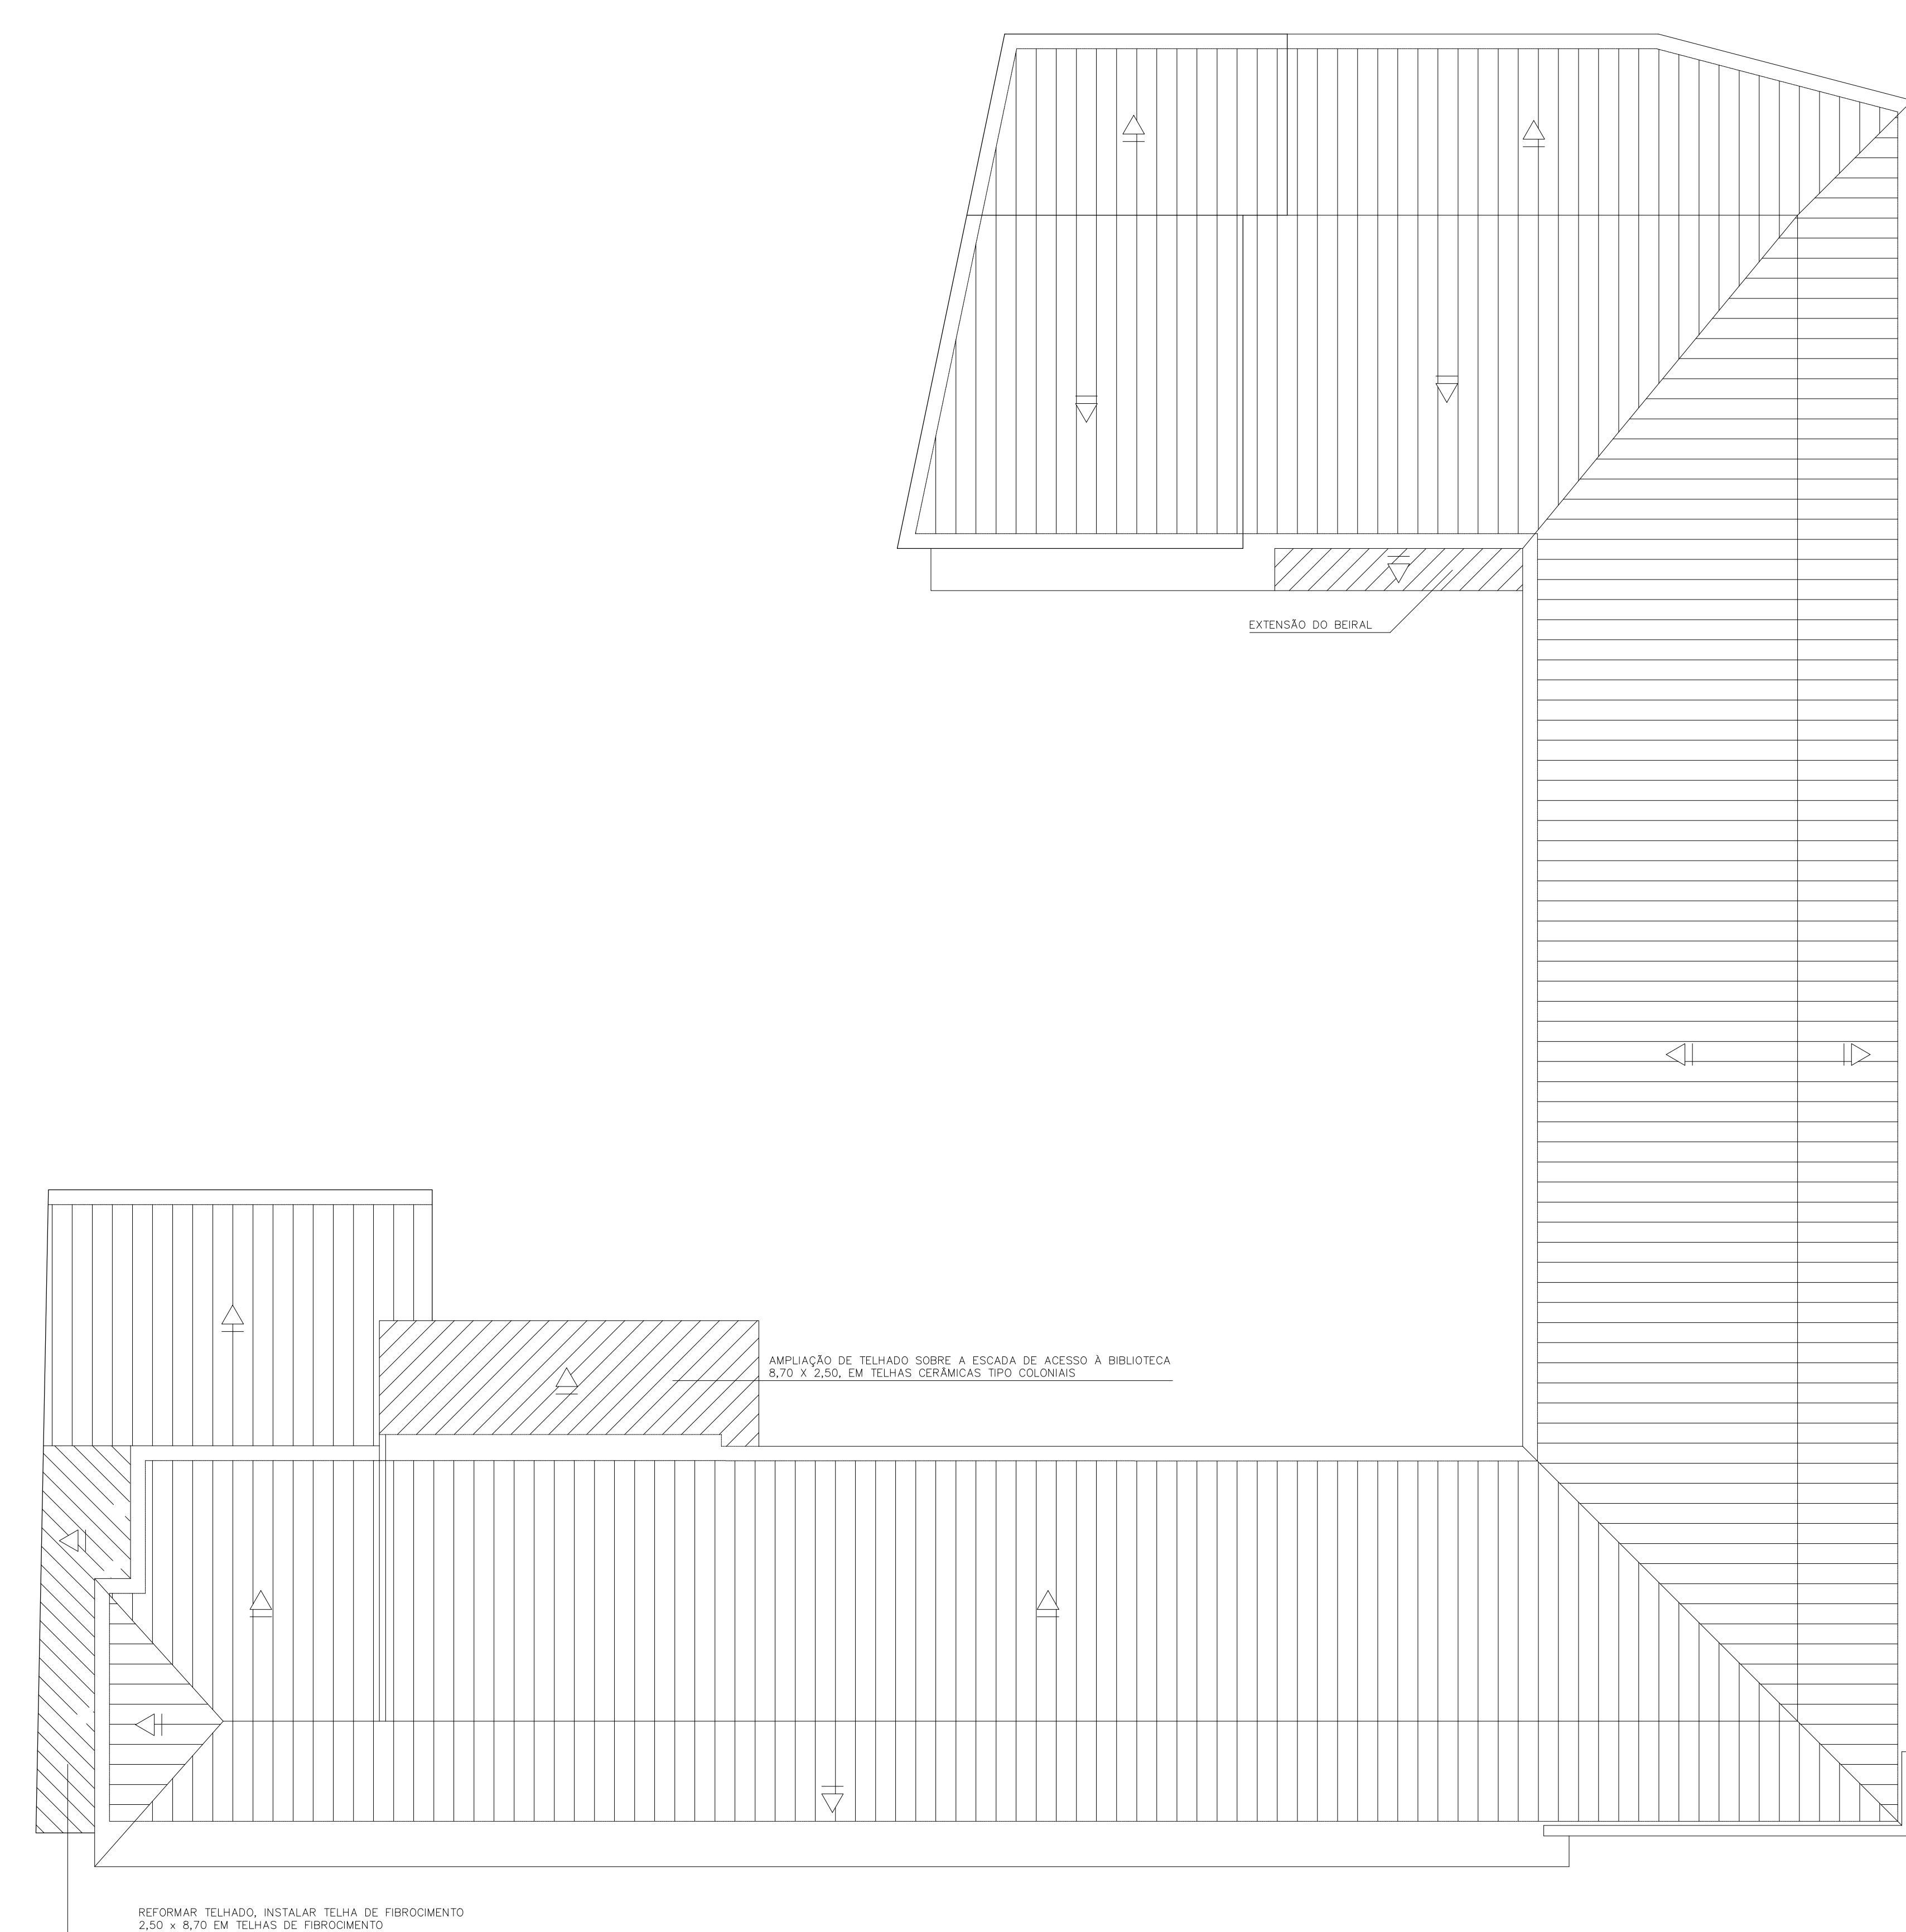

COBERTURA
Esc: 1:100

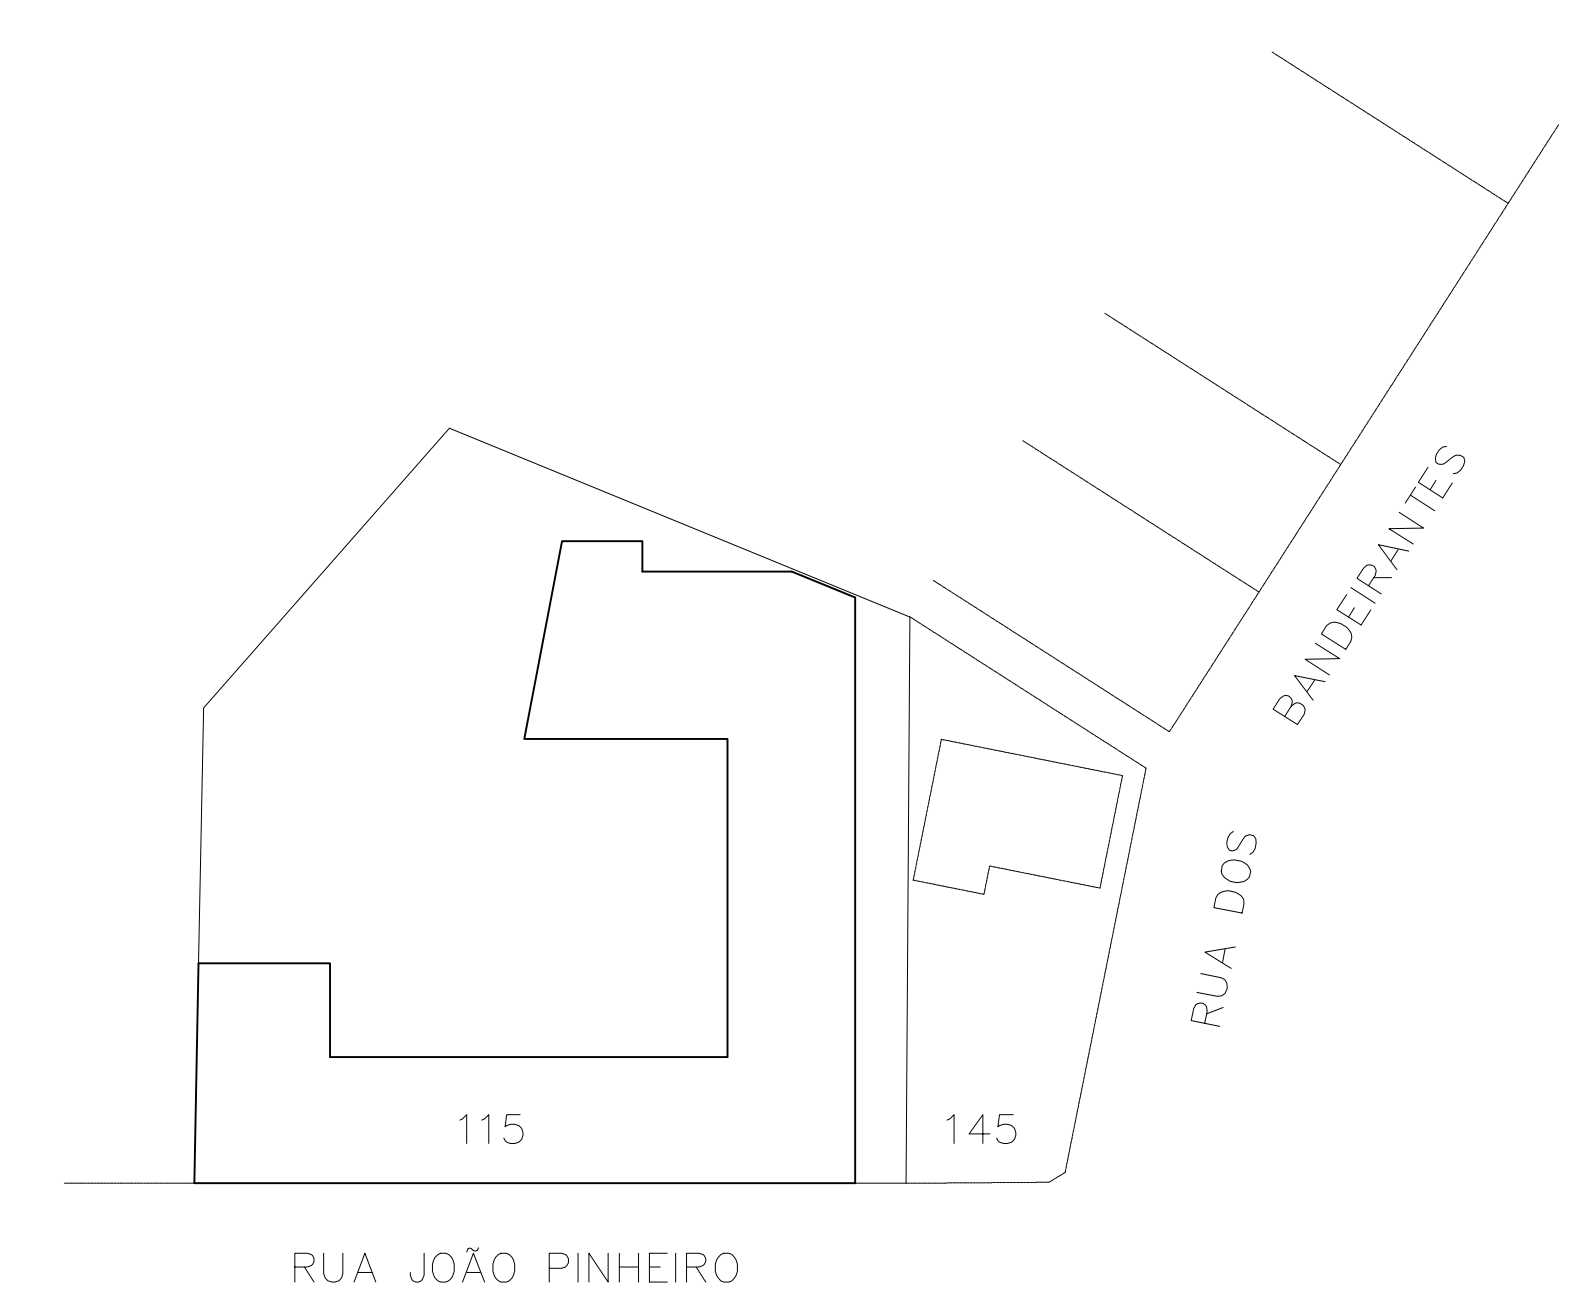

SITUAÇÃO
Esc: 1:500

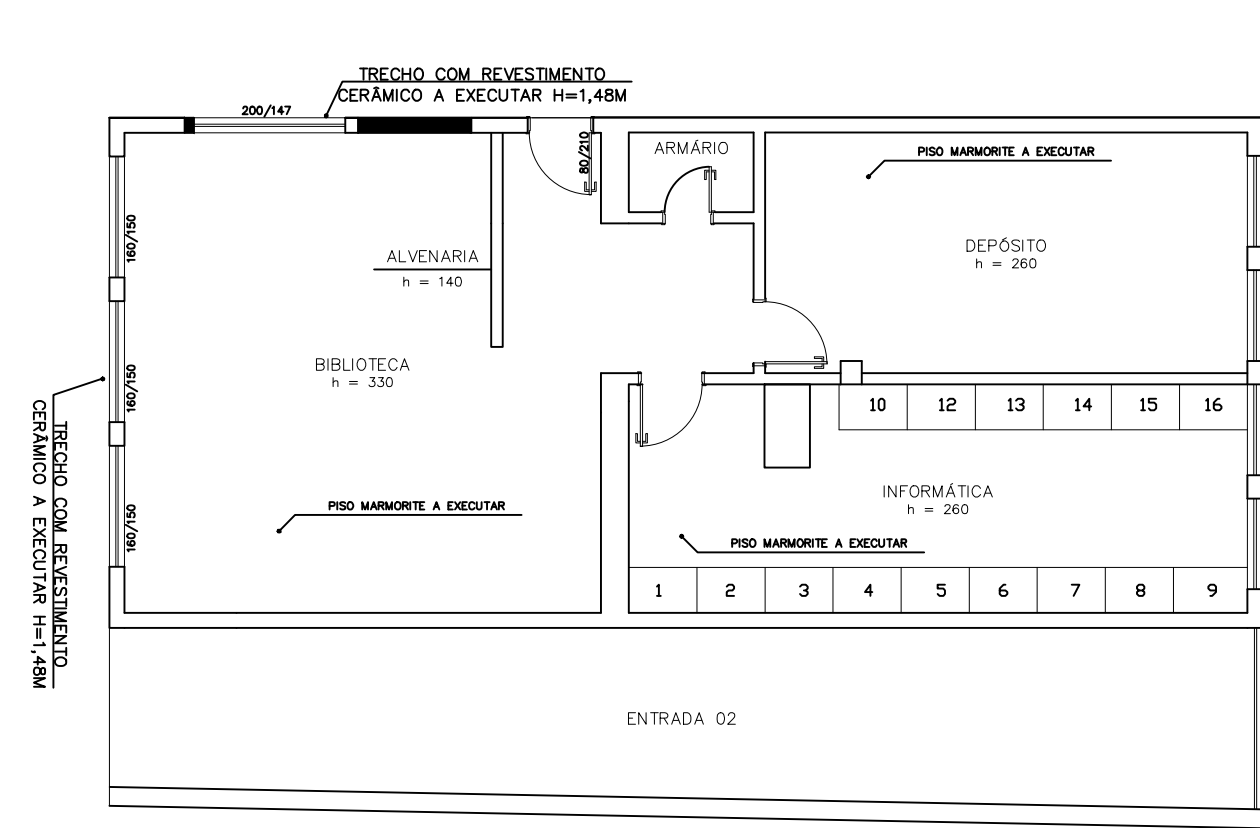

PLANTA BAIXA - BIBLIOTECA
Esc: 1:100

NOTAS				
DOCUMENTOS DE REFERÊNCIA				
02				
01				
00	EMISSÃO INICIAL	LACL		14/05/19
REV.	DESCRIÇÃO	PROJ.	APROV.	DATA
LEGENDA:				
		ALVENARIA A CONSTRUIR		
		ALVENARIA A DEMOLIR		
REQUERENTE:		CNPJ:		
PREFEITURA MUNICIPAL DE NOVA ERA		16.819.831/0001-20		
RESPONSÁVEL TÉCNICO:		CREA:		
Luis Augusto Clark Lopes		212.505/D-MG		
ENDEREÇO:		CIDADE:		
RUA JOÃO PINHEIRO, 115, CENTRO		NOVA ERA/MG		
CONTEÚDO:		FACHADA, PLANTA BAIXA, PLANTA DE COBERTURA E SITUAÇÃO.		
DETALHE:				
PROJETO DE REFORMA DA ESCOLA MUNICIPAL DESEMBARGADOR DRUMOND				
ÁREA DO TELHADO: 1.348,49 m²	ÁREA CONSTRUIDA: 992,78 m²	FORMATO: A0	ESCALA: INDICADA	
DESENHO:	REVISÃO:	DATA:	ESCALA:	
LUCAS F. Q. M. COSTA	REV. 01	14/05/2019		
	ARQUIVO:	FOLHA:		
		02/03		