


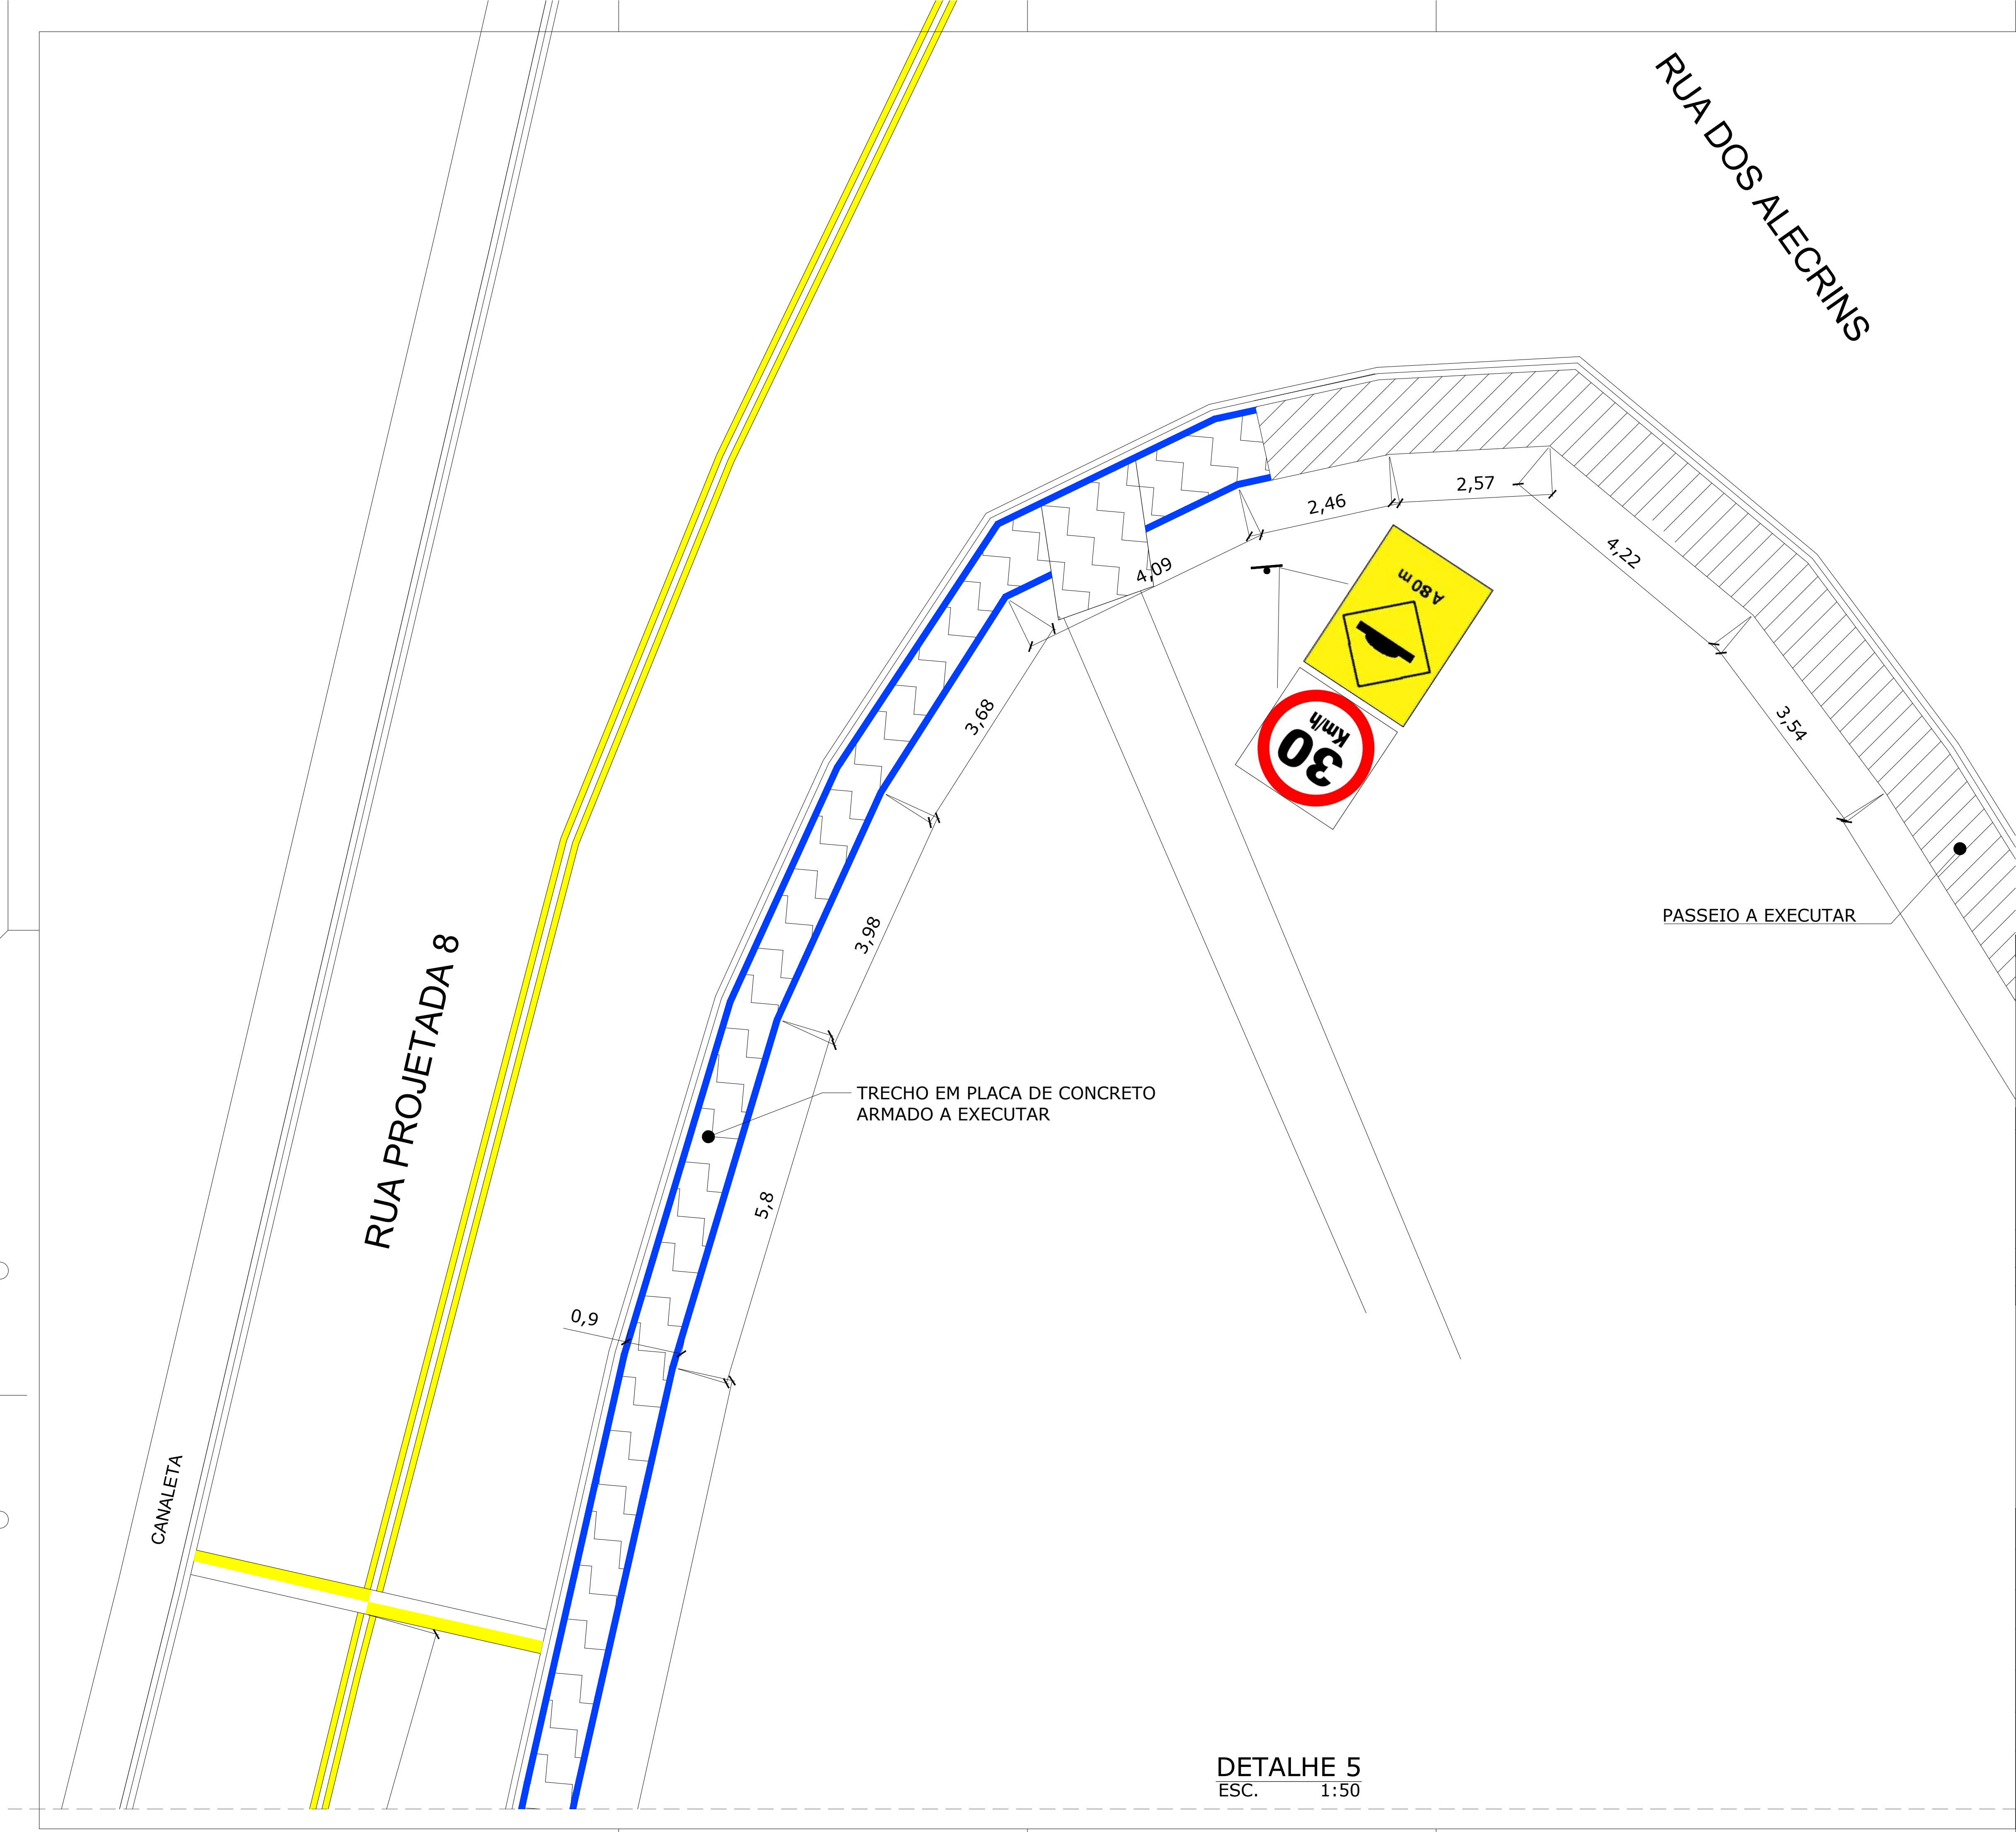

DETALHE 5
ESC. 1:50

NOTAS

LEGENDA:

- Passeio à executar
- Placa de concreto à executar
- Meio - fio moldado in loco à executar
- Meio - fio pré-moldado à assentar

DOCUMENTOS DE REFERÊNCIA

02				
01				
00	EMIÇÃO INICIAL	LACL		08/03/19
REV.	DESCRIÇÃO	PROJ.	APROV.	DATA

REQUERENTE:CPFPREFEITURA MUNICIPAL DE NOVA ERA16.819.831/0001-20

RESPONSÁVEL TÉCNICO:CREA:LUÍS AUGUSTO CLARK LOPES212.505/D

ENDEREÇO:CIDADE:RUA PROJETADA 8 - BAIRRO DO ARMAZÉMNOVA ERA/MG

CONTEÚDO:EXECUÇÃO DE TRAVESSIA ELEVADA, PASSEIO, REDUTORES DE VELOCIDADE E SINALIZAÇÃO VERTICAL/HORIZONTAL

DETALHE:DETALHE 5

ÁREA DE TERRENO: - m²	ÁREA CONSTRUÍDA: - m²	FORMATO: A1	ESCALA: INDICADA
LEVANTAMENTO/DESENHO: LUÍS CLARK	SOFTWARE: AUTOCAD	DATA: 10/04/2019	FOLHA: 06/06